
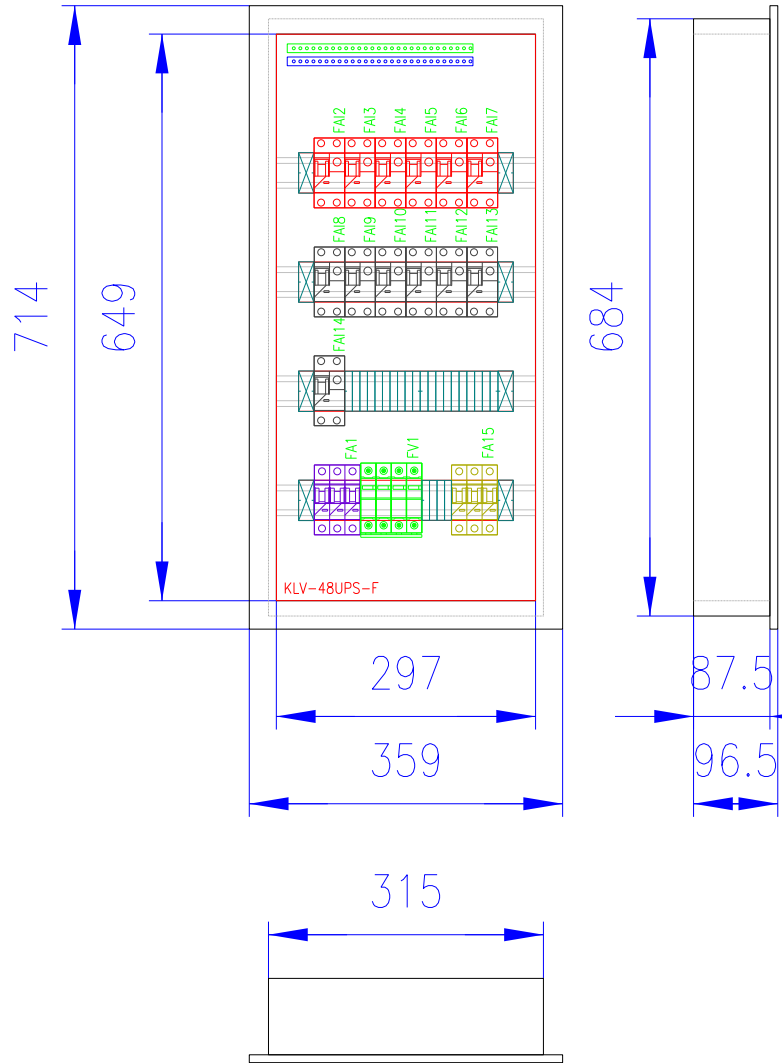


ZAPOJENIE ROZVÁDZAČA RS 1.1

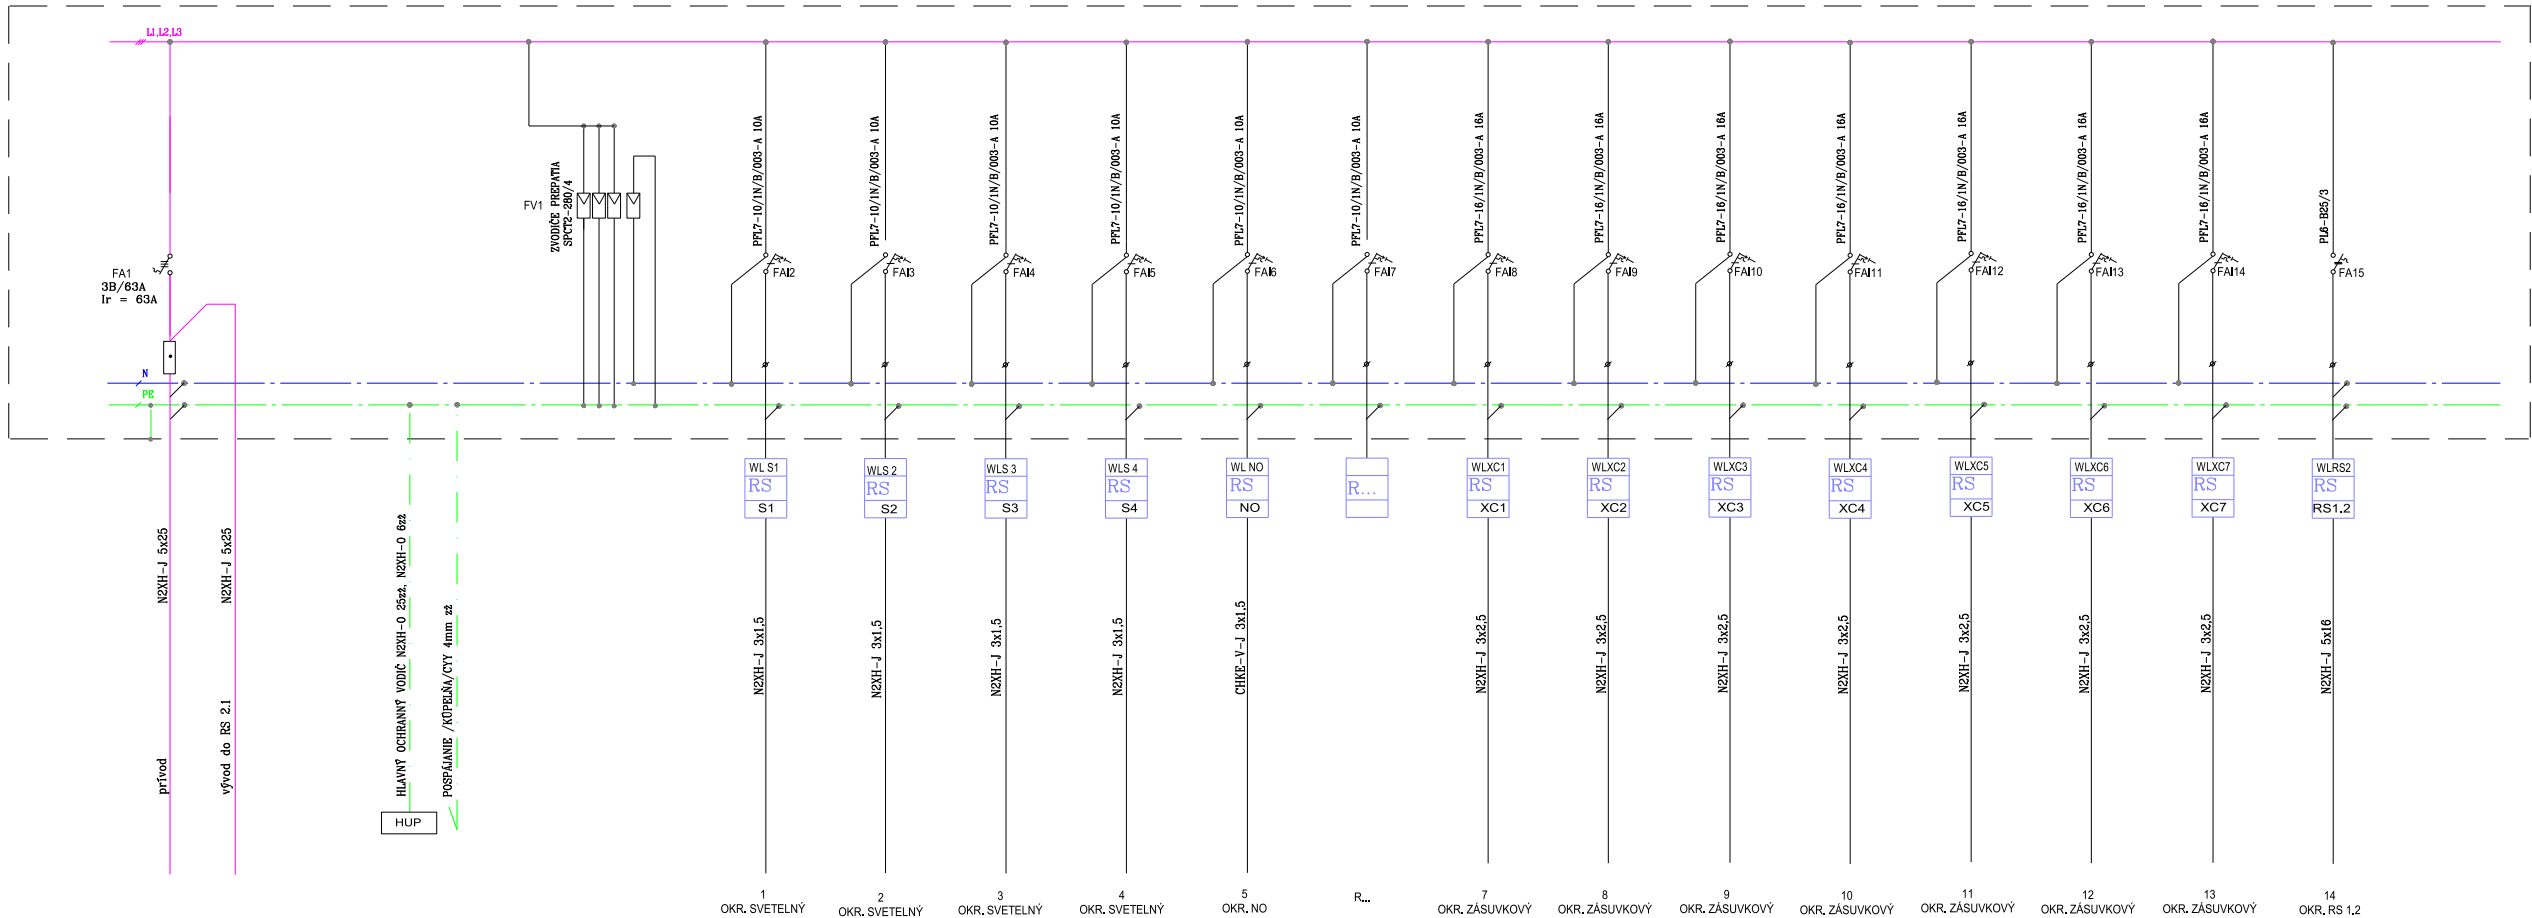

Rozvodnica

Menovité napätie
N/PE svorkovnica
Poloha:
Farba:
Dvere:
Zadný kryt:
Konštrukcia:
Počet radov, modulov:
Vonkajšie rozmery
Vnútorné rozmery:
Výklenok:

Poznámka:
Spracoval:
Dátum:
Súbor:
Rozvádzač:
Projekt:
Číslo:

Domová rozvodnica, rad KLV-... (montáž pod omietku).
Plastové domové rozvodnice.
Stupeň krytia IP30. Mechanická odolnosť IK07. Trieda ochrany II, plne izolované.
Menovité napätie 400V AC / 900V DC. Menovité izolačné napätie 1000V AC / 900V DC.
Vráťane N/PE svorkovnice.
POD omietkou
Biela
Plechové plné
Súčasť rozvádzačovej skrine
S DIN lištami, skrutková svorkovnica N/PE
Počet radov 4. Počet modulov 56.
359 x 714 x 96,5 (Šírka x Výška x Hĺbka)
297 x 649 (Šírka x Výška)
315 x 684 x 87,5 (Šírka x Výška x Hĺbka)

Por.	Popis	Typové označenie	Objednávacie číslo	Počet kusov celkom	Celková koncová cena [EUR]
Rozvádzač-1					
1	Rozvodnica KLV, pod omietku, plechové dvere, skrutková svorkovnica, 4 rady, modulov 56	KLV-48UPS-F	178820	1	64,81
2	Istič PL6, char B, 3-pólový, Icn=6kA, In=40A	PL6-B40/3	286593	1	27,96
3	Zvodič prepätia triedy C+D, modulový, 4pól, Un=280V	SPCT2-280/4	167596	1	126,72
4	Chránič s nadprúdovou ochranou, Ir=250A+puls.SS, A, 1+N, 6kA, char.B, Idn=0.03A, In=10A	PFL6-10/1N/B/003-A	112873	6	368,52
5	Chránič s nadprúdovou ochranou, Ir=250A+puls.SS, A, 1+N, 6kA, char.B, Idn=0.03A, In=16A	PFL6-16/1N/B/003-A	112875	7	353,85
6	Istič PL6, char B, 3-pólový, Icn=6kA, In=25A	PL6-B25/3	286591	1	16,38
Cena celkom vrátane zľavy [EUR]					958,24
DPH 23% [EUR]					220,40
Cena celkom vrátane zľavy + DPH [EUR]					1 178,64

	HLAV.PROJEKTANT:	ZODP.PROJEKTANT:	VYPRACOVAL:	OPAlight.SK s.r.o. projektovanie elektrických zariadení projektovanie IT sietí, EZS a EPS revízie elektrických zariadení Cintorínska 12 919 35 Hrnčiarovce nad Parnou g.strbik@gmail.com +421 908 168 147		
	Ing. arch. Róbert Král'	Gabriel Štrbík	Gabriel Štrbík			
	INVESTOR:	Obec Vinohrady nad Váhom, č. 355, 955 55, Vinohrady nad Váhom			KÓTOVANÉ V:	MM
	MIESTO STAVBY:	Vinohrady nad Váhom č. 347, 925 55, Vinohrady nad Váhom			DÁTUM:	09 / 2025
	STAVBA: ZÁKLADNÁ ŠKOLA Vinohrady nad Váhom - Rekonštrukcia - energetická úspora				M 1:100	8
DRUH PROJEKTU:		ELEKTRO	STUPEŇ PD:	SP		
PREDMET VÝKRESU:		SILOVÉ ROZVODY ROZVÁDZAČ RS 1.1				

