

LEGENDA MIESTNOSTÍ

Č.M.	MIESTNOSTI	M ²
201	CHODBA	114,83
202	2. TRIEDA	56,07
203	3. TRIEDA	55,44
204	4. TRIEDA	55,44
205	5. TRIEDA	56,07
206	UMYVARENÍ	5,34
207	WC ŽENY	15,90
208	CHODBA	24,03

Č.M.	MIESTNOSTI	M ²
209	SKLAD UČEBNÍČ	24,38
210	ARCHÍV	9,38
211	UČEBŇA CHÉMIE	45,09
212	KABINET FYZIKY	36,47
213	SKLAD LYŽÍ	8,19
214	KABINET CHÉMIE	18,66
215	KNIŽNICA	31,00
216	UMYVARENÍ	5,34
217	WC MUŽÍ	14,80

Č.M.	MIESTNOSTI	M ²
218	UPRATOVAČKA	1,10
219	CHODBA	24,03
220	HUDOBNÁ VÝCHOVA	9,38
221	ŠPÉCÍALNA UČEBŇA	78,30
222	UČEBŇA POČÍTAČE	19,81
223	ŠKOLSKÝ KLUB DETÍ	34,32
224	ŠKOLSKÝ KLUB DETÍ	11,80
225	UČEBŇA POČÍTAČE	22,62

	MODUS KX 4000, 1210mm, opálový PMMA kryt, prísadené, LED 840, driver 700mA	20 ks
	MODUS LLL4000, 2x LED 840, 1210mm, mřížko AL lesk, prísadené, WONSSELV 350mA	94 ks
	MODUS BRSB, 3x12 LED 840, kryt opál PMMA, IP44, prům. 285mm, 350mA, mikrovlnný senzor	22 ks
	Svítidlo BRSB, 3x12 LED 840, kryt opál PMMA, IP44, prům. 285mm, 350mA, bez senzoru	0 ks
	Konlux 70525 INES 7061N – Svietidlo prísadené LED 18W	0 ks
	Teslux Flood Light G3 TSLX-REF1-100-G3, 100 W, 4000 K, 5000 K, 16000 lm, 120°x150°	0 ks
	Svietidlo nádzové podhladové LED 1x1W, 1 hod., IP65, len nádzový režím	3 ks
	Nádzové LED svietidlo 1x1W, 160lm, prísadené, 6000K	4 ks

	vypínač č. 1	8 ks
	vypínač č. 5	7 ks
	vypínač č. 6	7 ks
	vypínač č. 7	0 ks
	vypínač č. 5B	1 ks
	instal. krabica	18 ks

WL 21S1 N2XH-J 3x1,5 - z RS2.1 svetelný okr. 1, m.č. 201
WL 21S2 N2XH-J 3x1,5 - z RS2.1 svetelný okr. 2, m.č. 202,203
WL 21S3 N2XH-J 3x1,5 - z RS2.1 svetelný okr. 3, m.č. 206,207,208
WL 21S4 N2XH-J 3x1,5 - z RS2.1 svetelný okr. 4, m.č. 209
WL 21S5 N2XH-J 3x1,5 - z RS2.1 svetelný okr. 5, m.č. 213,212
WL 21S6 N2XH-J 3x1,5 - z RS2.1 svetelný okr. 6, m.č. 211,214
WL 21S7 N2XH-J 3x1,5 - z RS2.1 svetelný okr. 7, m.č. 210,215

WL 22S1 N2XH-J 3x1,5 - z RS2.2 svetelný okr. 1, m.č. 201
WL 22S2 N2XH-J 3x1,5 - z RS2.2 svetelný okr. 2, m.č. 204,205
WL 22S3 N2XH-J 3x1,5 - z RS2.2 svetelný okr. 3, m.č. 210,217,218
WL 22S4 N2XH-J 3x1,5 - z RS2.2 svetelný okr. 4, m.č. 223,224
WL 22S5 N2XH-J 3x1,5 - z RS2.2 svetelný okr. 5, m.č. 225,222
WL 22S6 N2XH-J 3x1,5 - z RS2.2 svetelný okr. 6, m.č. 221
WL 22S7 N2XH-J 3x1,5 - z RS2.2 svetelný okr. 7, m.č. 219,220

WL 211NO CHKE-V-J 3x1,5 - z RS2.1 svetelný okr. 1NO, m.č. 201
WL 212NO CHKE-V-J 3x1,5 - z RS2.2 svetelný okr. 2NO, m.č. 211







WL 221NO CHKE-V-J 3x1,5 - z RS2.2 svetelný okr. 1NO m.č. 221,224
WL 222NO CHKE-V-J 3x1,5 - z RS2.2 svetelný okr. 2NO m.č. 201

NAPĚTOVÁ SÚSTAVA 3+PEN 400V, 50 Hz; TN-C

NAPĚTOVÁ SÚSTAVA 3+NPE 400V, 50 Hz; TN-S

NAPĚTOVÁ SÚSTAVA 1+NPE 230V, 50 Hz; TN-S

OCHRANA PRED ÚRAZOM EL.PRÚDOM PRI PORUCHE:
ZÁKLADNÁ – SAMOČINNÝM ODPOJ.NAPÁJANIA-SIETE TN ZVÝŠENÁ – HLAVNÉ A DOPLNKOVÉ POSPÁJANIE
OCHRANA PRI NORMÁLNEJ PREVÁDZKE:
IZOLOVANÍM ŽIVÝCH ČASTÍ,ZÁBRANAMI ALEBO KRYTMI

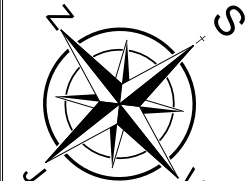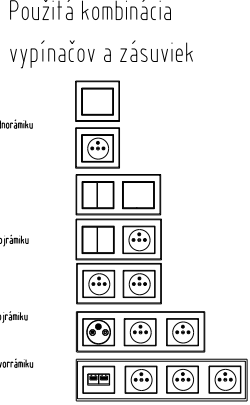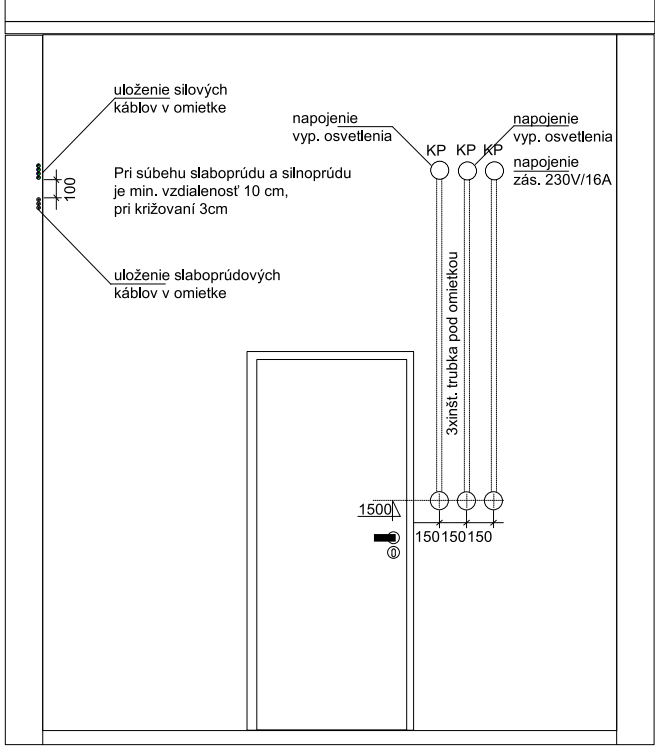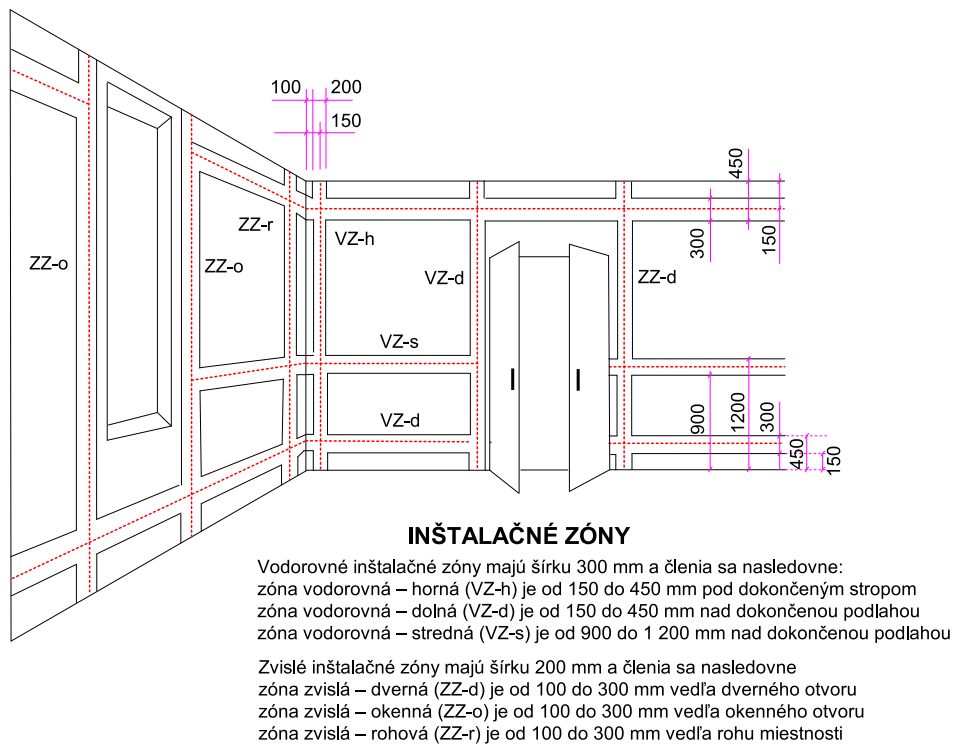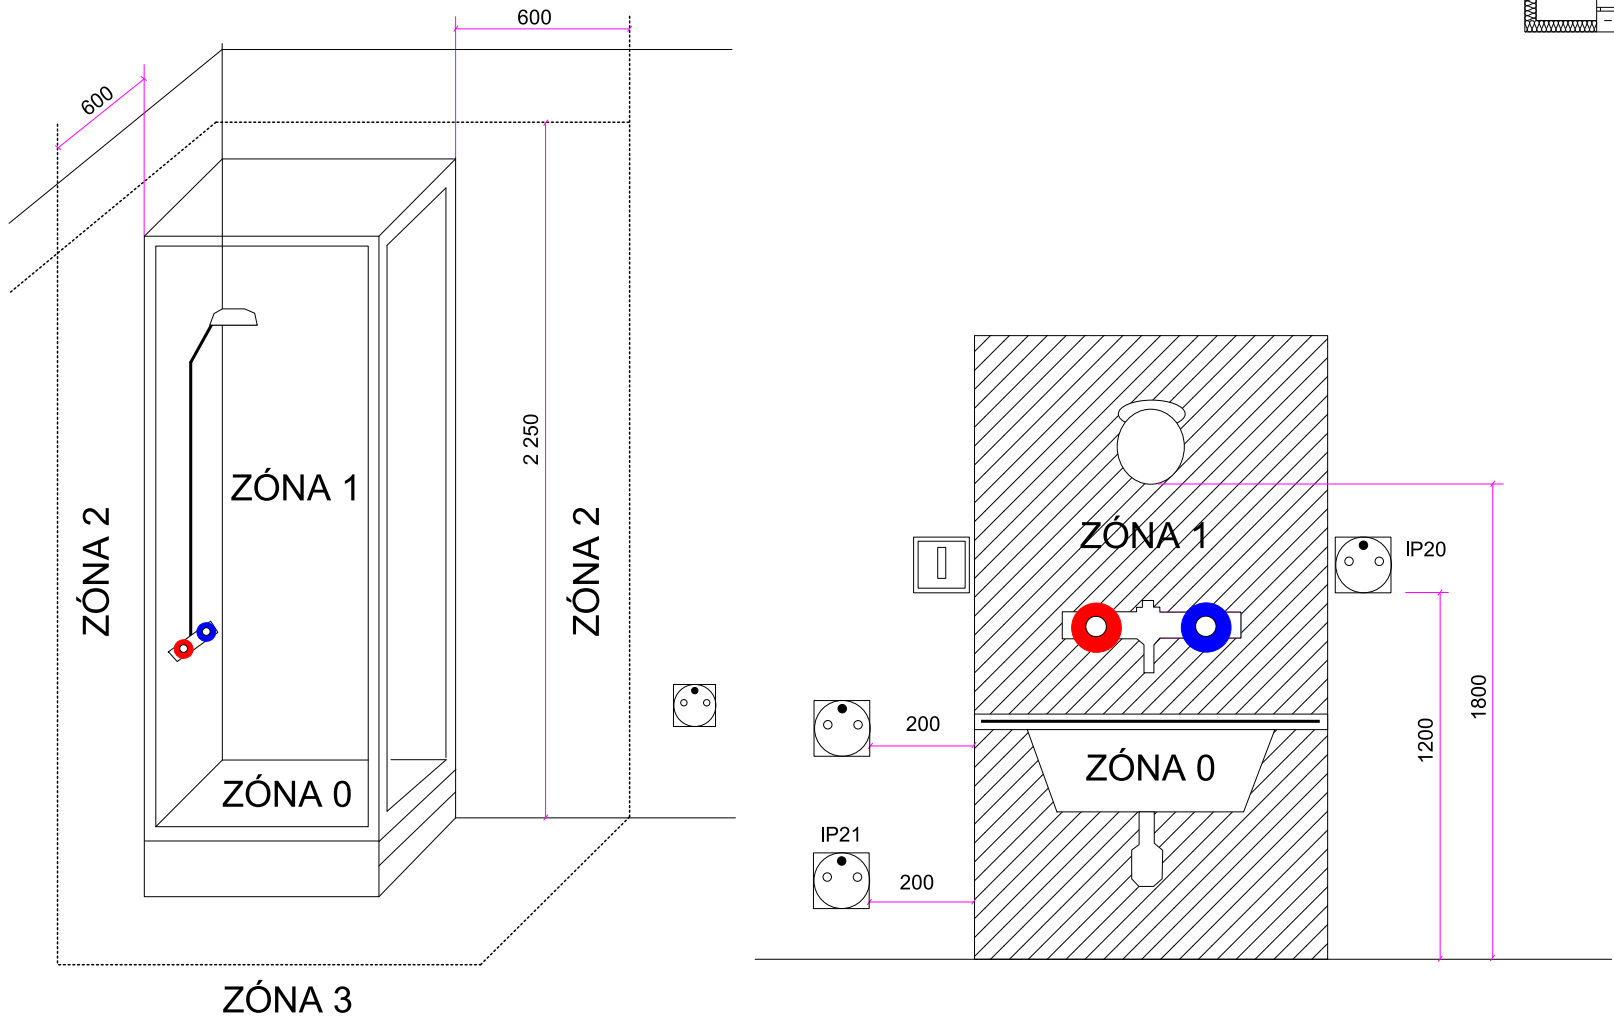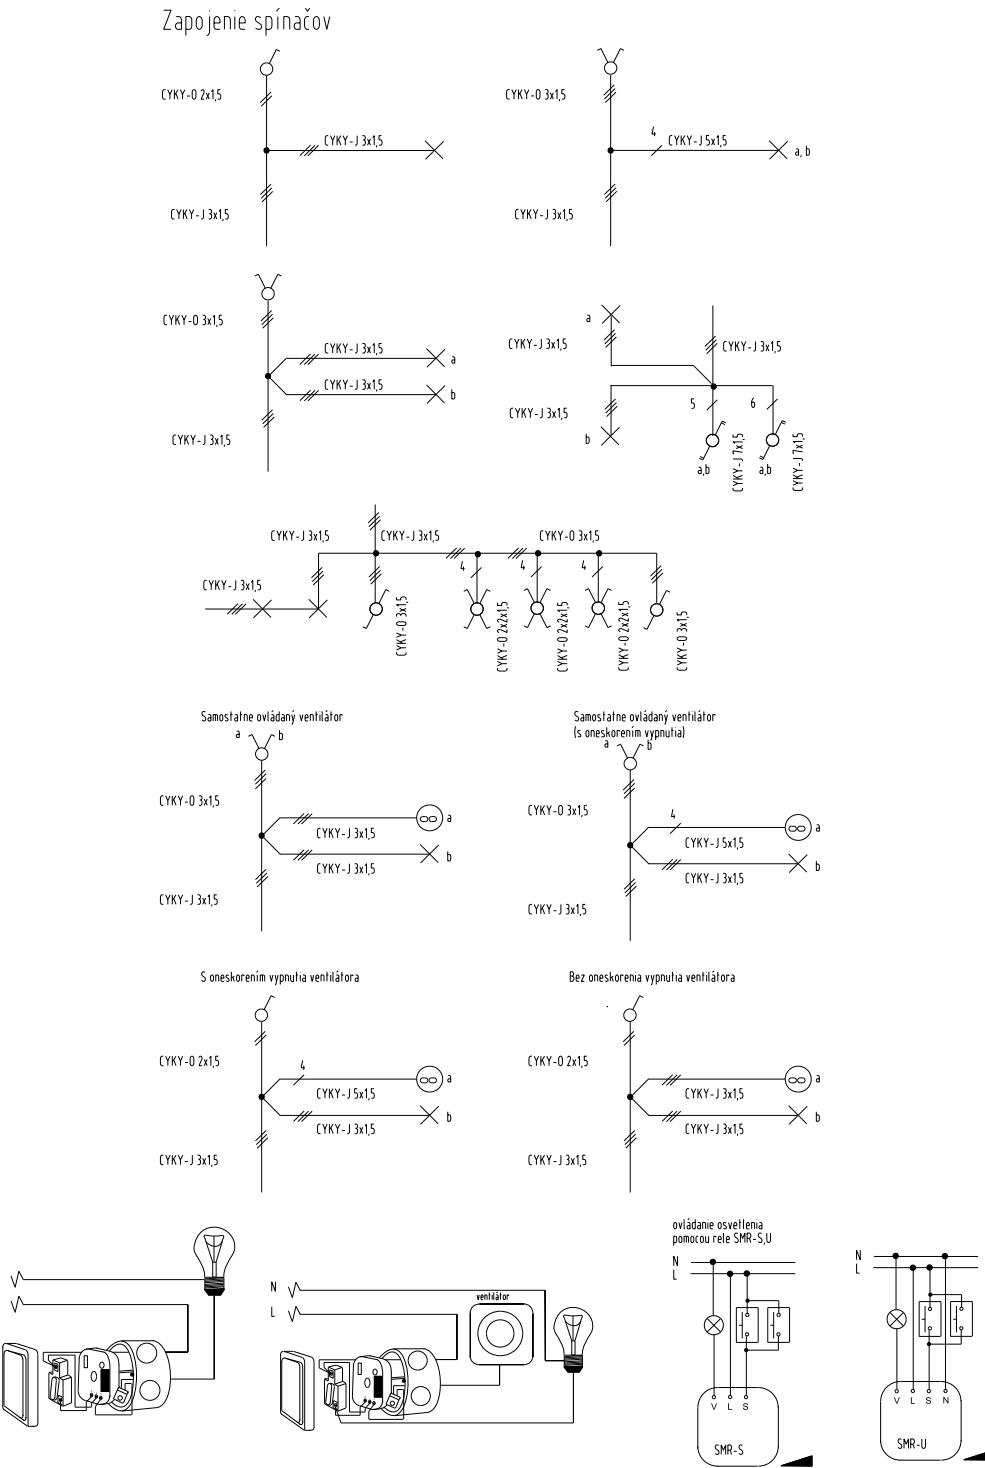

HLAV.PROJEKTANT: Ing. arch. Róbert Kráľ	ZODP.PROJEKTANT: Gabriel Štrbík	VYPRACOVAL: Gabriel Štrbík	OPAIght.SK s.r.o. projektovanie elektrických zariadení projektovanie IT sietí, E2S a EPS revízie elektrických zariadení Cvetoňská 12 919 55 Vinohrady nad Váhom 844194@gmail.com +421 908 168 147
INVESTOR: Obec Vinohrady nad Váhom, č. 355, 955 55, Vinohrady nad Váhom	MIESTO STAVBY: Vinohrady nad Váhom č. 347, 925 55, Vinohrady nad Váhom	STAVBA: ZÁKLADNÁ ŠKOLA Vinohrady nad Váhom - Rekonštrukcia - energetická úspora	KÓTOVANÉ V: MM DÁTUM: 09 / 2025
DRUH PROJEKTU: ELEKTRO	PŮDORYS 2.NP	STUPEŇ PD: SP	M 1:100
PREDMET VYKRESU: OSVETLENIE			4

