


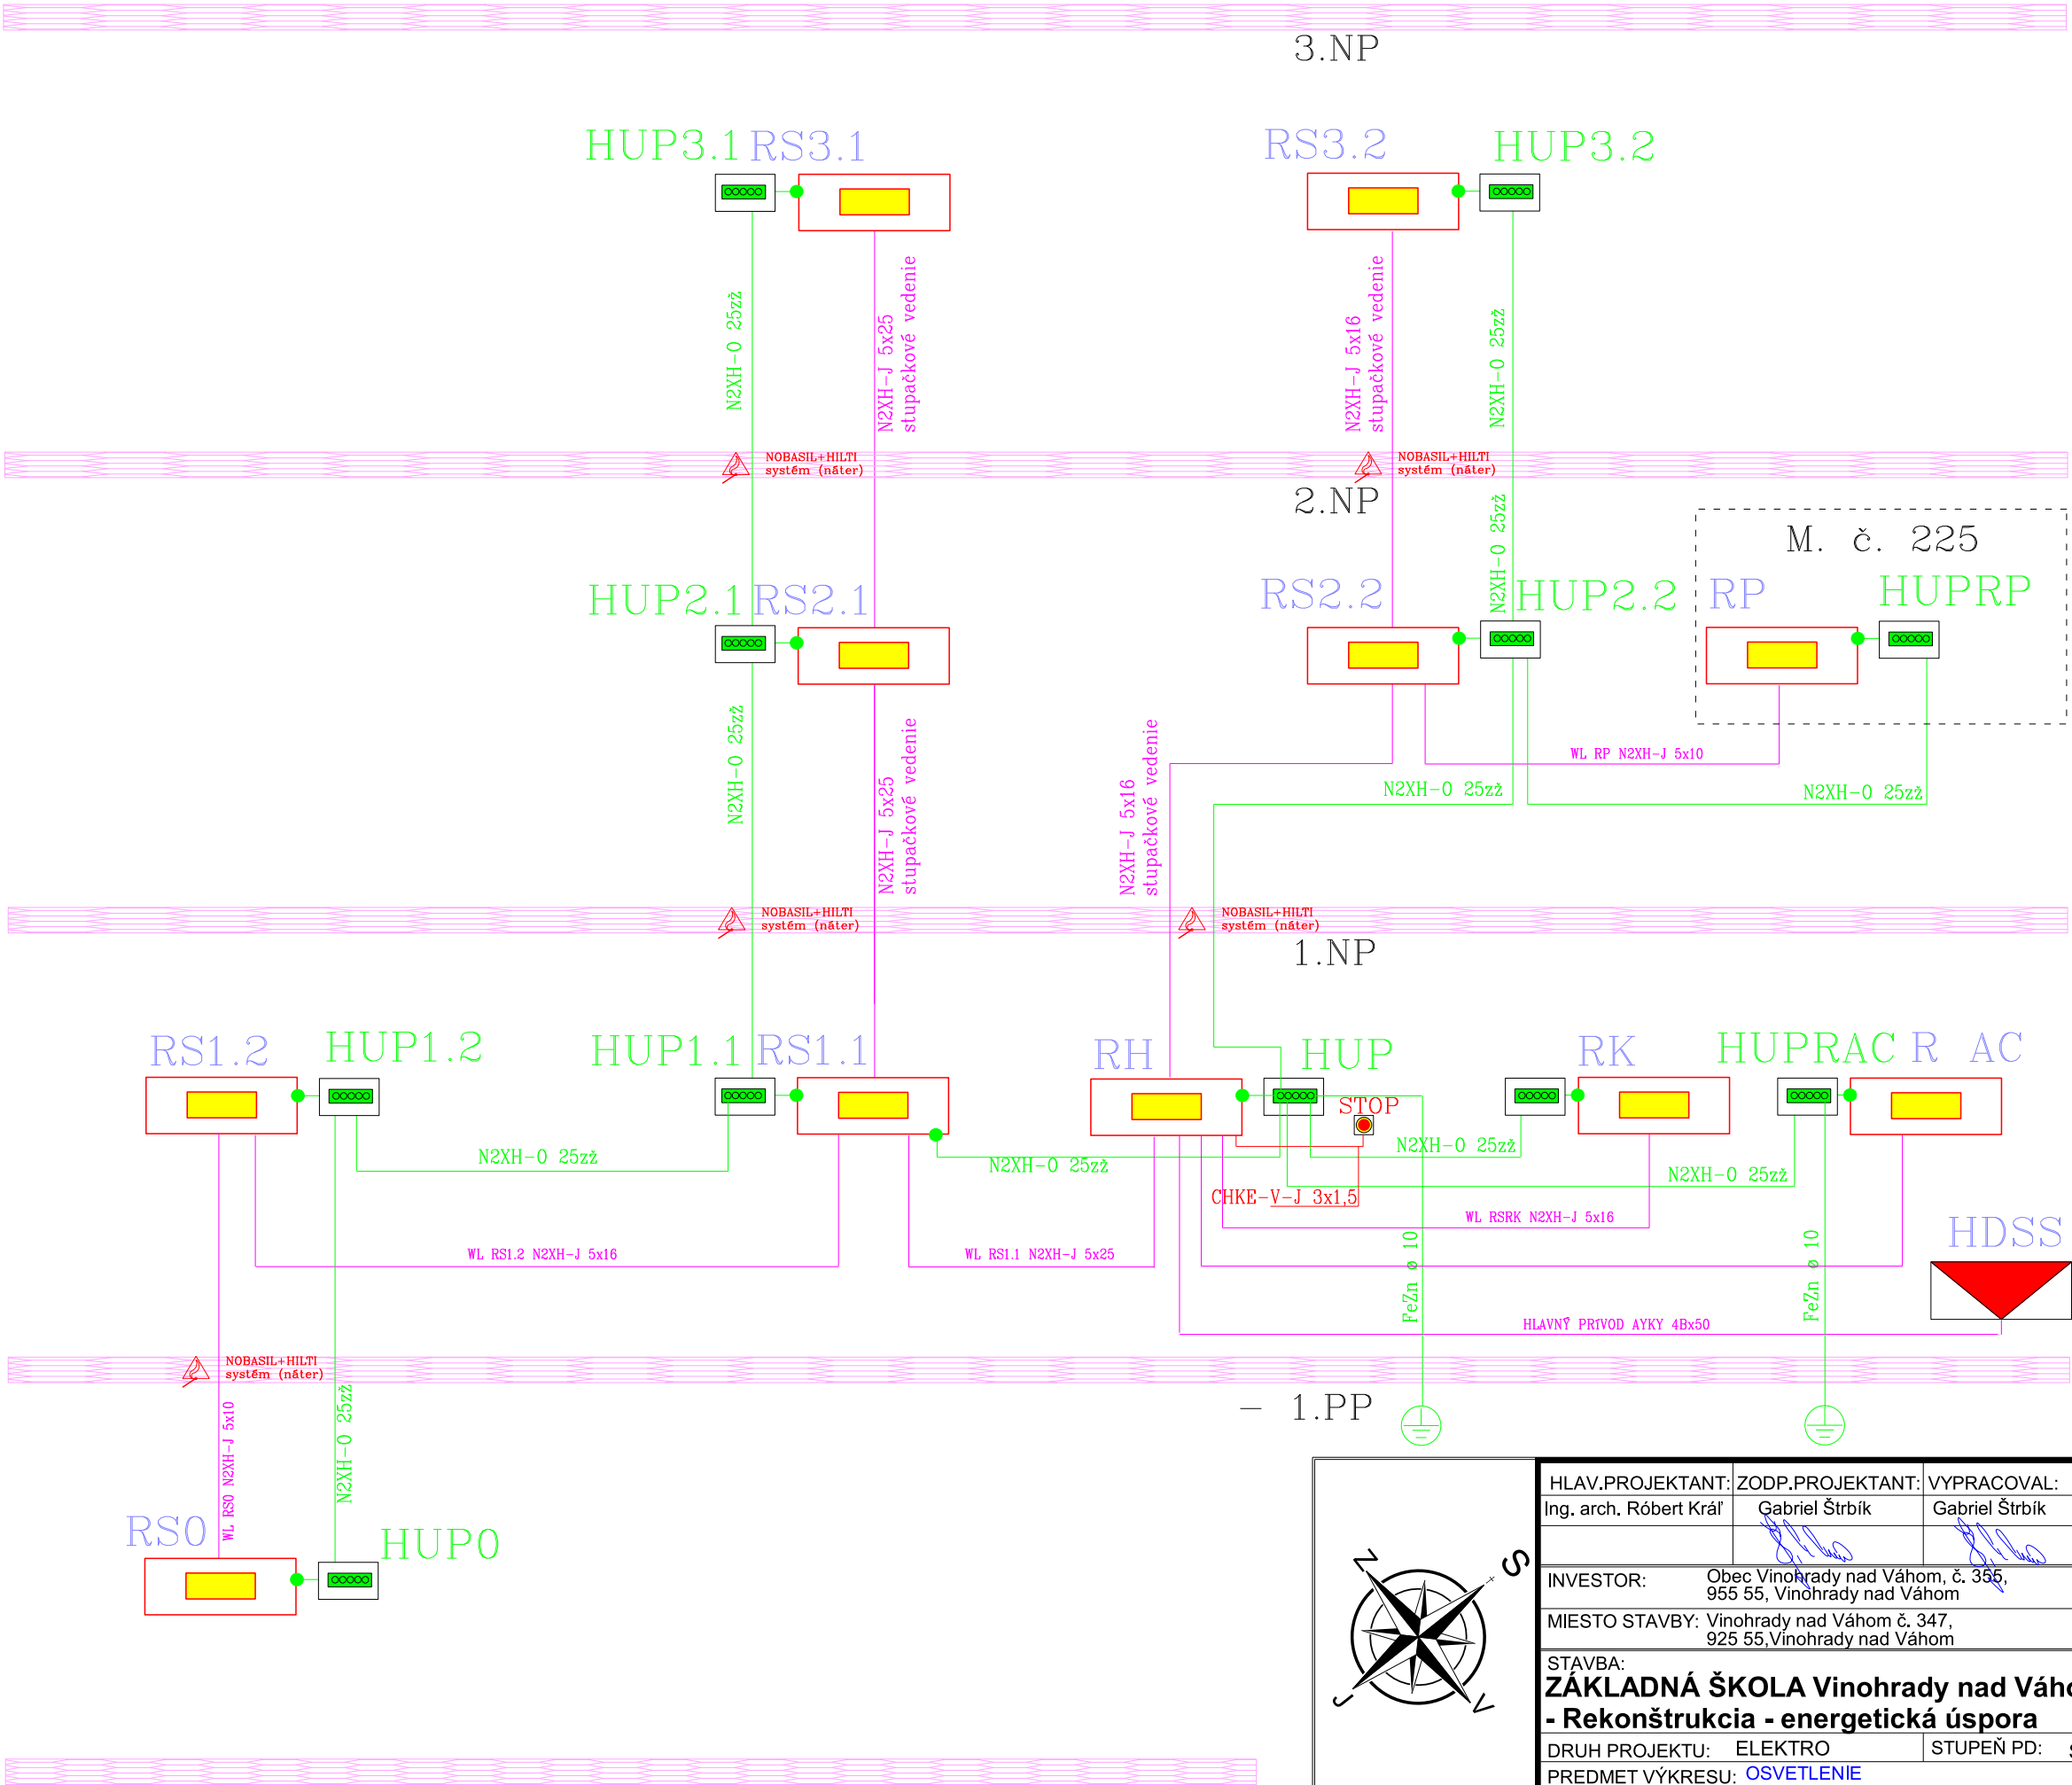

	HLAV.PROJEKTANT: Ing. arch. Róbert Kráľ		ZODP.PROJEKTANT: Gabriel Štrbík	VYPRACOVAL: Gabriel Štrbík	OPAlight.SK s.r.o. projektovanie elektrických zariadení projektovanie IT sietí, EZS a EPS revízie elektrických zariadení Cintorínska 12 919 35 Hrnčiarovce nad Parnou g.strbik@gmail.com +421 908 168 147	
	INVESTOR: Obec Vinohrady nad Váhom, č. 355, 955 55, Vinohrady nad Váhom					
	MIESTO STAVBY: Vinohrady nad Váhom č. 347, 925 55, Vinohrady nad Váhom					
	STAVBA: ZÁKLADNÁ ŠKOLA Vinohrady nad Váhom - Rekonštrukcia - energetická úspora		KÓTOVANÉ V: MM			
DRUH PROJEKTU: ELEKTRO		STUPEŇ PD: SP		DÁTUM: 09 / 2025		
PREDMET VÝKRESU: OSVETLENIE JEDNOPÓLOVÁ SCHÉMA NAPOJENIA					M 1:100	1