


REZ POZDĚJNÝ

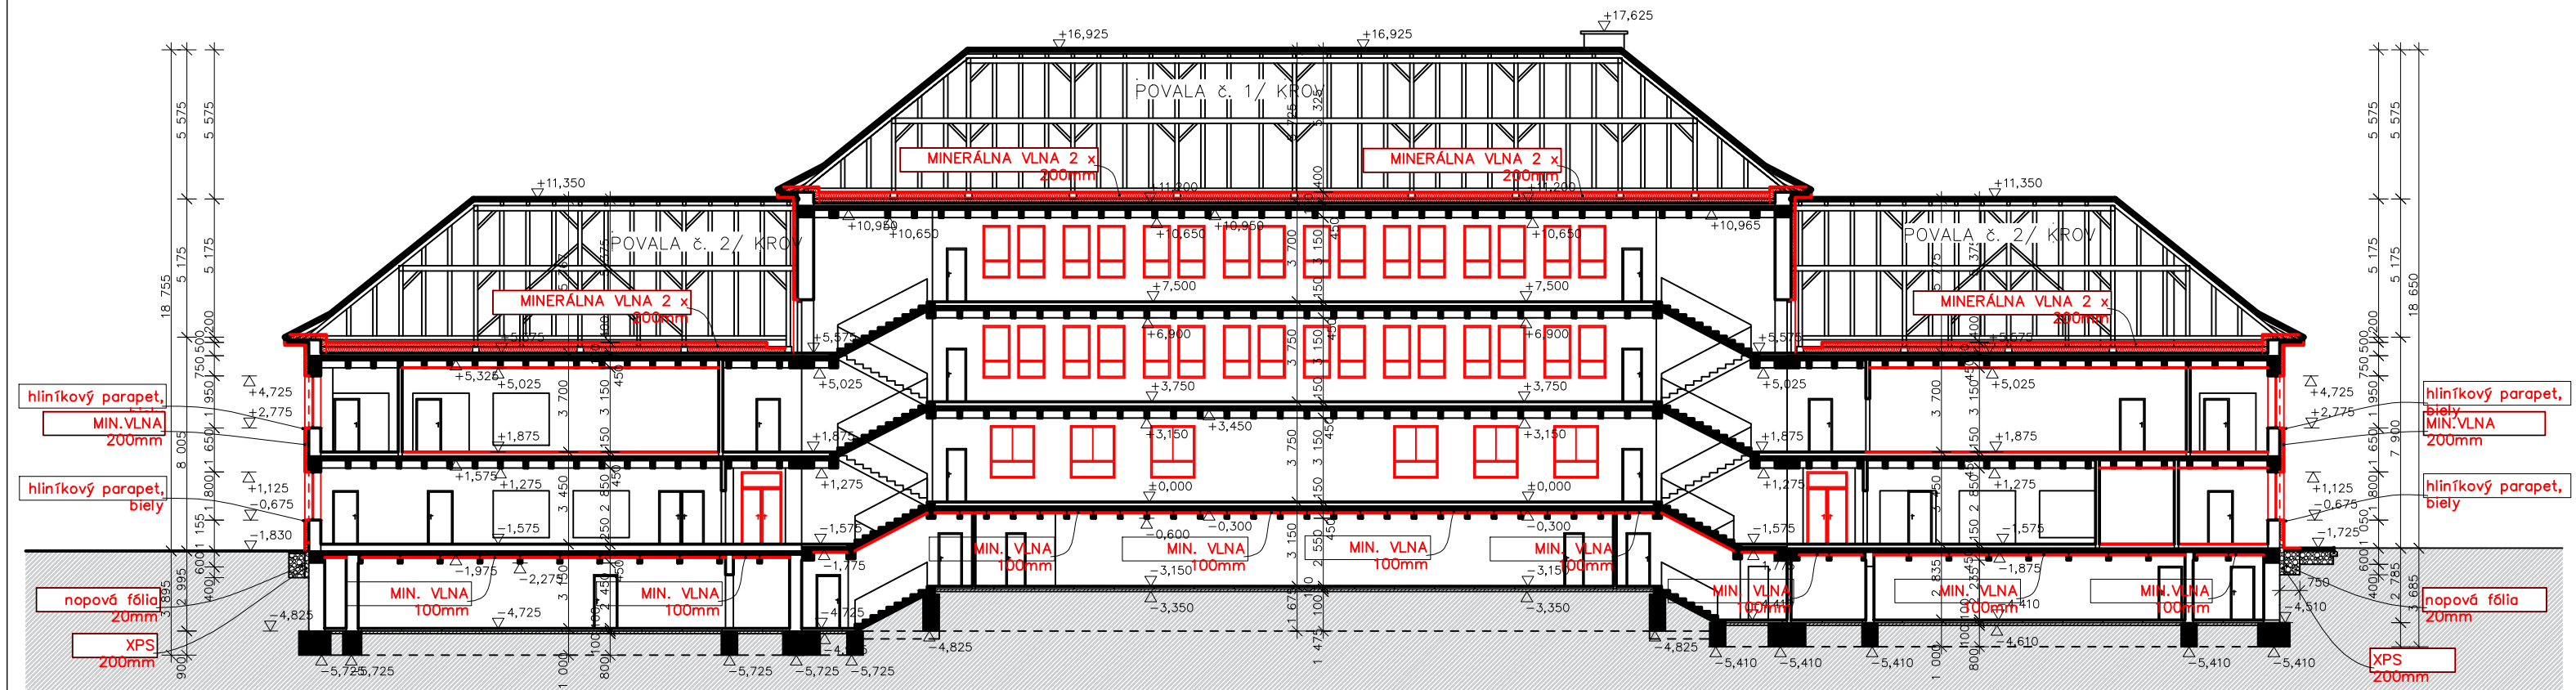

	JESTVUJÚCE KERAMICKÉ MURIVO		TEPELNÁ IZOLÁCIA Z MINERÁLNEJ VLNY hr.200mm TEPELNÁ IZOLÁCIA XPS hr.200mm – SOKEL TEPELNÁ IZOLÁCIA MINERÁLNA hr.100mm – PODHLAD 1PP
	ŽELEZOBETÓNOVÝ NOSNÝ SYSTÉM STROPU		
	BETÓNOVÉ KONŠTRUKCIE		POVALA Č.1 / TEPELNÁ IZOLÁCIA – MINERÁLNA VLNA 2 x 200mm : 43
	KAMENNÝ SOKEL		POVALA Č.2 / TEPELNÁ IZOLÁCIA – MINERÁLNA VLNA 2 x 200mm : 2x
	KAMENIVO TRIEDENÉ – okap		NOVÉ PRÁCE
	ZEMINA		
	HYDROIZOLÁCIA		

poznámka: PRI REALIZÁCIÍ PREVERÍŤ KÓTY NA STAVBE, AKO AJ OKNÁ A DVERE.

SKLADBA EXISTUJÚCICH KONŠTRUKCIÍ JE PREVZATÁ Z PŮVODNEJ DOKUMENTÁCIE ŠKOLY,
NEBOLI ROBENÉ ŽIADNE SONDY

ZODP.PROJEKTANT:		VYPRACOVAVAL:		
Ing.arch.Róbert Kráľ		Ing.Ján Koričanský		
		Ing.arch.Róbert Kráľ		
INVESTOR: Obec Vinohrady nad Váhom, č.355, 955 55, Vinohrady nad Váhom				ARCHITEKTONICKE STUDIO s.r.o. MIERKA M1:150 DATUM: 08/2025 Č. VÝKRESU 13
MIESTO STAVBY: Vinohrady nad Váhom s.č.347, p.č.1063/3,1063/4				
STAVBA: ZVYŠOVANIE ENERGETICKEJ HOSPODÁRNOSTI ZÁKLADNEJ ŠKOLY				
DRUH PROJEKTU:ARCHITEKTURA		STUPEN PD: PSP		
NÁZOV VÝKRESU: REZY – NOVÝ STAV				