


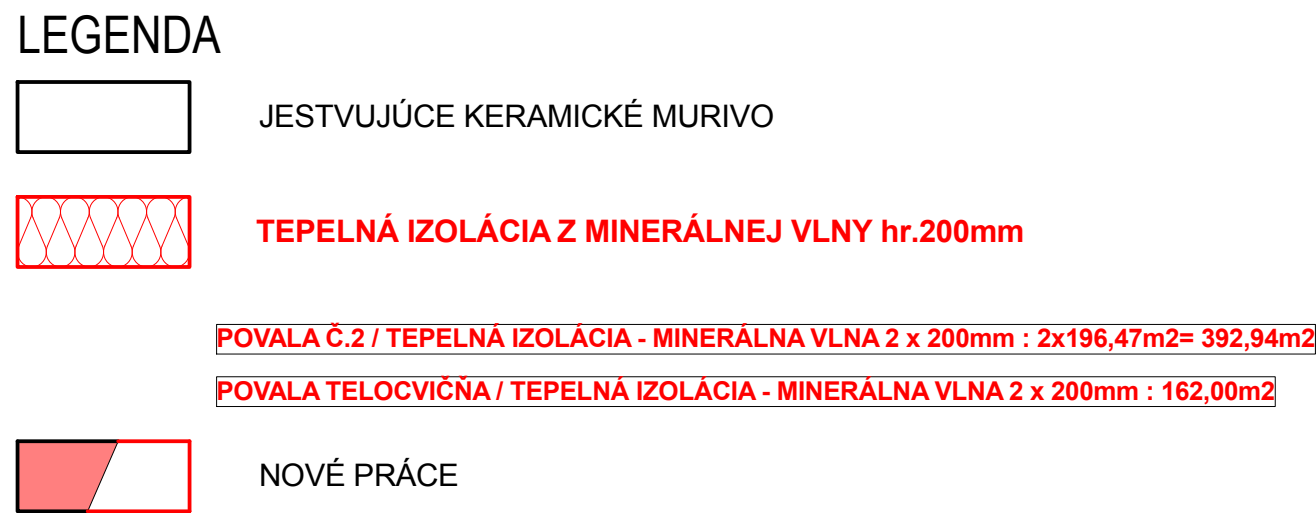

07 okno plastové, farba biela, trojsklo, interiér. plastový parapet,
rozмеры: š.900mm, v.1500mm, par. 1350mm, 6ks (3.NP), exteriérový hliníkový parapet biely

08 okno plastové, farba biela, trojsklo, interiér. plastový parapet,
rozмеры: š.1000mm, v.1950mm, par. 900mm, 40ks (3.NP), exteriérový hliníkový parapet biely

všetky vnútorné dvere - drevené / voštinové, farba biela, rozmery vid'. pôdorys

SKLADBA EXISTUJÚCICH KONŠTRUKCIÍ JE PREVZATÁ Z PŮVODNEJ DOKUMENTÁCIE ŠKOLY.
NEBOLI ROBENÉ ŽIADNE SONDY

ZODP. PROJEKTANT:		VYPRACOVAL:		
Ing.arch.Róbert Kráľ		Ing.Ján Koričanský		
		Ing.arch.Róbert Kráľ		
INVESTOR:		Obec Vinohrady nad Váhom, č.355, 955 55 Vinohrady nad Váhom		
MIESTO STAVBY:		Vinohrady nad Váhom s.č.347, p.č.1063/3,1063/4		
STAVBA:		ZVYŠOVANIE ENERGETICKEJ HOSPODÁRNOSTI ZÁKLADNEJ SKOLY		
DRUH PROJEKTU: ARCHITEKTÚRA		STUPEŇ PD: PSU		MIERKA: M1:100 DATUM: 08/2025
NÁZOV VÝKRESU:		PÓDORYS 3.NP - NOVÝ STAV		
				Č. VÝKRESU 11

Č.M.	MIESTNOSTI	M ²	PODLAHY	STENY	STROPY
301	CHODBA	114,83	LIATE TERRAZO	VÁP.-CEM. OMIETKA	VÁP.-CEM. OMIETKA
302	6. TRIEDA	56,07	EPOXID	VÁP.-CEM. OMIETKA	KAZETOVÝ SDK PODHLAD
303	7. TRIEDA	55,44	EPOXID	VÁP.-CEM. OMIETKA	KAZETOVÝ SDK PODHLAD
304	8. TRIEDA	55,44	EPOXID	VÁP.-CEM. OMIETKA	KAZETOVÝ SDK PODHLAD
305	9. TRIEDA	56,07	EPOXID	VÁP.-CEM. OMIETKA	KAZETOVÝ SDK PODHLAD
306	UMYVAREN	5,34	KERAMICKÁ DLAŽBA	V.C. OMIETKA / KER.OBKLAĐ	VÁP.-CEM. OMIETKA
307	WC ŽENY	15,90	KERAMICKÁ DLAŽBA	V.C. OMIETKA / KER.OBKLAĐ	VÁP.-CEM. OMIETKA
308	CHODBA/SCHODISKO	14,88	LIATE TERRAZO	VÁP.-CEM. OMIETKA	VÁP.-CEM. OMIETKA

Č.M.	MIESTNOSTI	M ²	PODLAHY	STENY	STROPY
309	UMYVAREN	5,34	KERAMICKÁ DLAŽBA	V.C. OMIETKA / KER.OBKLAĐ	VÁP.-CEM. OMIETKA
310	WC MUŽI	14,20	KERAMICKÁ DLAŽBA	V.C. OMIETKA / KER.OBKLAĐ	VÁP.-CEM. OMIETKA
311	VÝLEZ NA POVALU	7,77	KERAMICKÁ DLAŽBA	V.C. OMIETKA / KER.	VÁP.-CEM. OMIETKA
312	CHODBA/SCHODISKO	14,88	LIATE TERRAZO	VÁP.-CEM. OMIETKA	VÁP.-CEM. OMIETKA

SPOLU 3NP: **410,16m²**

SPOLU 3NP: **410,16m²**