



REZ PRIEČNY

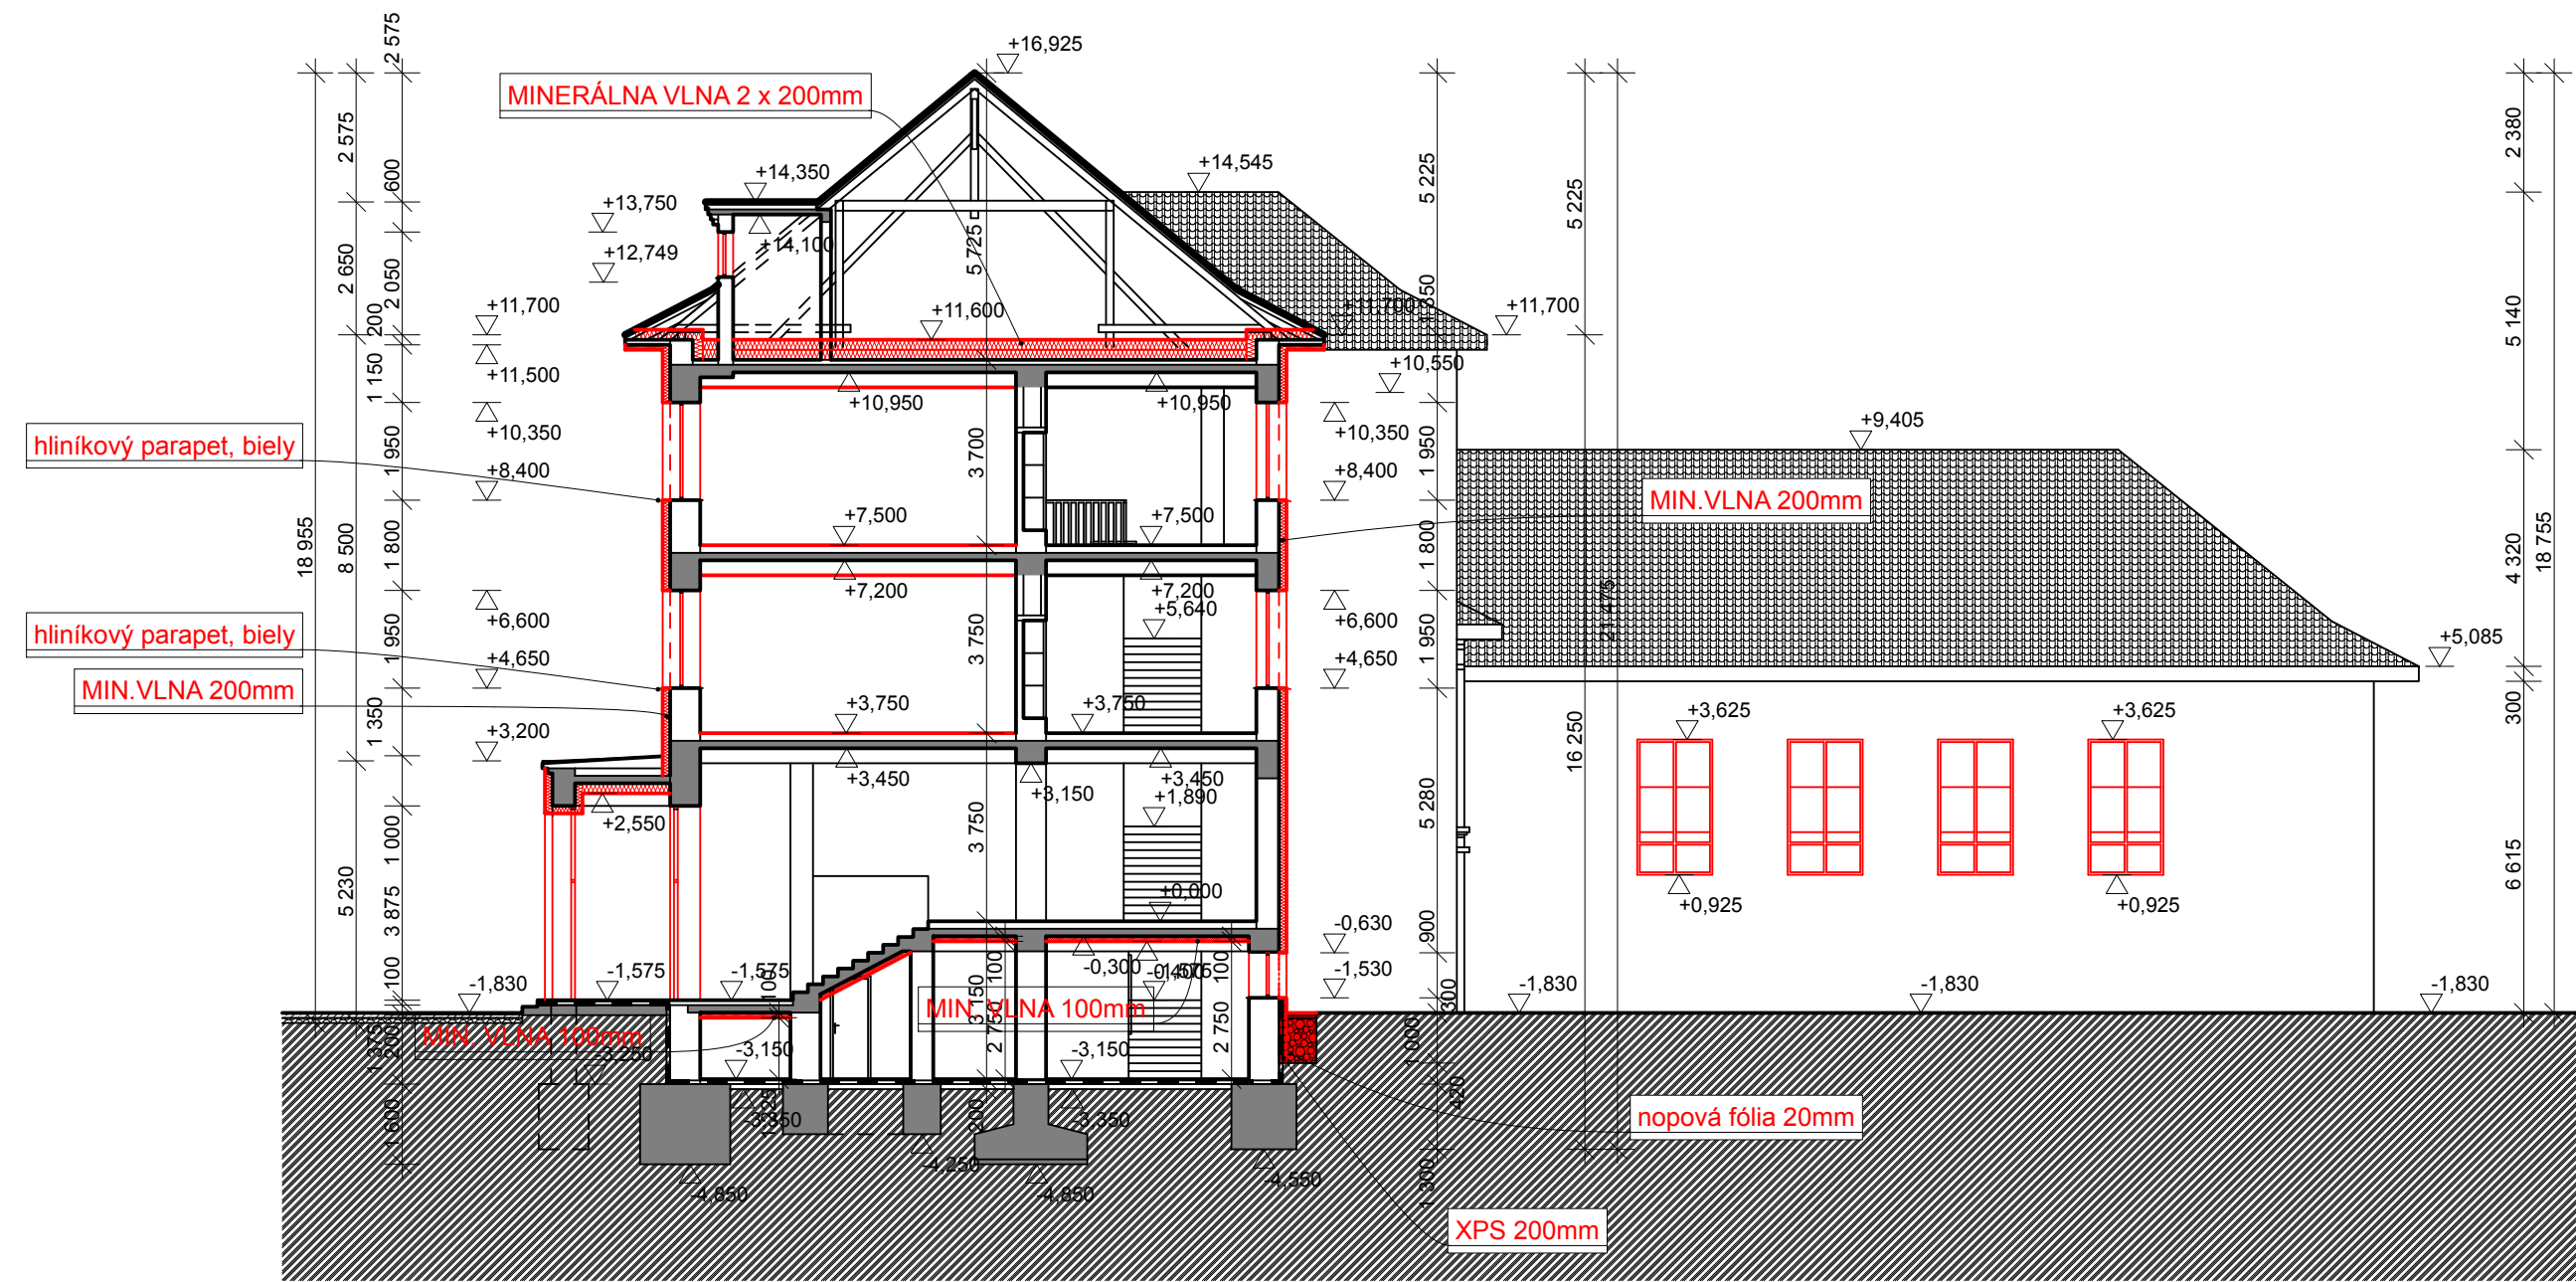

REZ POZDĹŽNY

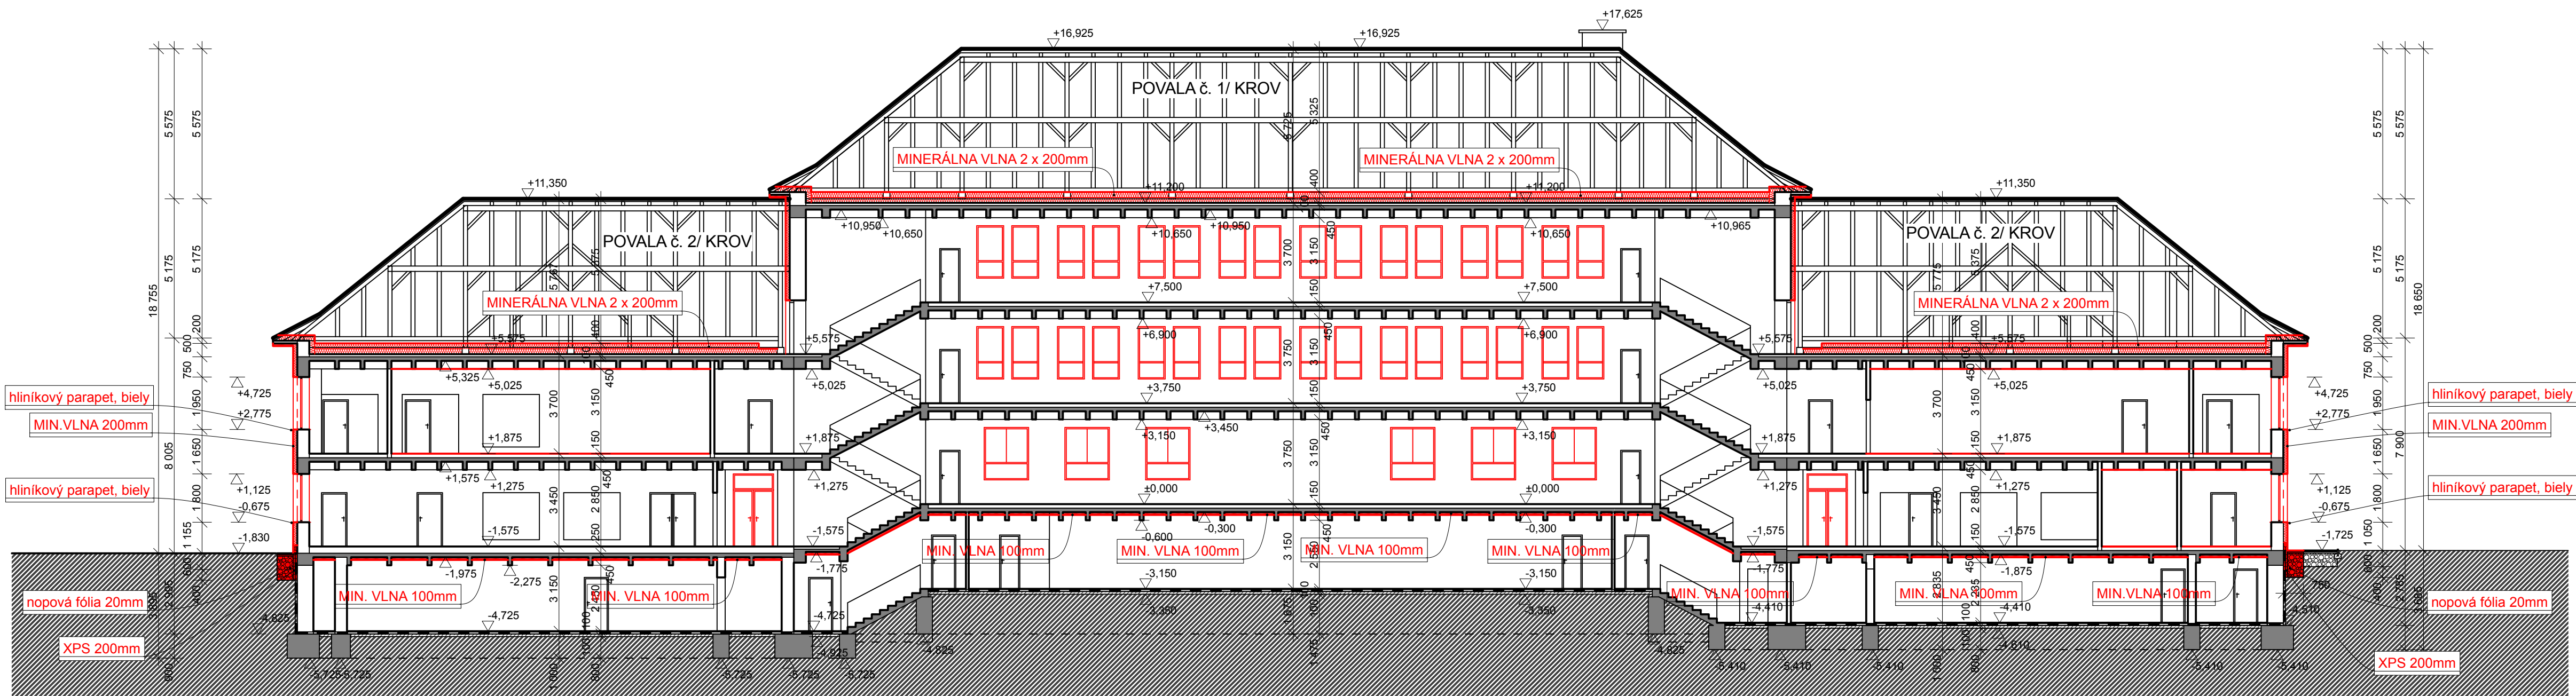

- JESTVUJÚCE KERAMICKÉ MURIVO
- ŽELEZOBETÓNOVÝ NOSNÝ SYSTÉM STROPU
- BETÓNOVÉ KONŠTRUKCIE
- KAMENNÝ SOKEL
- KAMENIVO TRIEDENÉ - okap
- ZEMINA
- HYDROIZOLÁCIA
- TEPELNÁ IZOLÁCIA Z MINERÁLNEJ VLNY hr.200mm
- TEPELNÁ IZOLÁCIA XPS hr.200mm - SOKEL
- TEPELNÁ IZOLÁCIA MINERÁLNA hr.100mm - PODHLAD 1PP
- POVALA Č.1 / TEPELNÁ IZOLÁCIA - MINERÁLNA VLNA 2 x 200mm : 438,87 m²
- POVALA Č.2 / TEPELNÁ IZOLÁCIA - MINERÁLNA VLNA 2 x 200mm : 2x196,47m²= 392,94m²
- NOVÉ PRÁCE

poznámka: PRI REALIZÁCI PREVERÍŤ KÓTY NA STAVBE, AKO AJ OKNÁ A DVERE.
SKLADBA EXISTUJÚCICH KONŠTRUKCIÍ JE PREVZATÁ Z PŮVODNEJ DOKUMENTÁCIE ŠKOLY, NEBOUĽ ROBENÉ ŽIADNE SONDY

ZODP.PROJEKTANT:	VYPRACOVAL:	
Ing.arch.Róbert Kráľ	Ing.Ján Koričanský Ing.arch.Róbert Kráľ	
INVESTOR:	Obec Vinohrady nad Váhom, č.355, 955 55, Vinohrady nad Váhom	MIERKA M1:150 DATUM: 08/2025 Č. VÝKRESU 13
MIESTO STAVBY:	Vinohrady nad Váhom s.č.347, p.č.1063/3, 1063/4	
STAVBA:	ZVYŠOVANIE ENERGETICKEJ HOSPODÁRNOSTI ZÁKLADNEJ ŠKOLY	
DRUH PROJEKTU:	ARCHITEKTÚRA	STUPEŇ PD: PSP
NÁZOV VÝKRESU:	REZY - NOVÝ STAV	