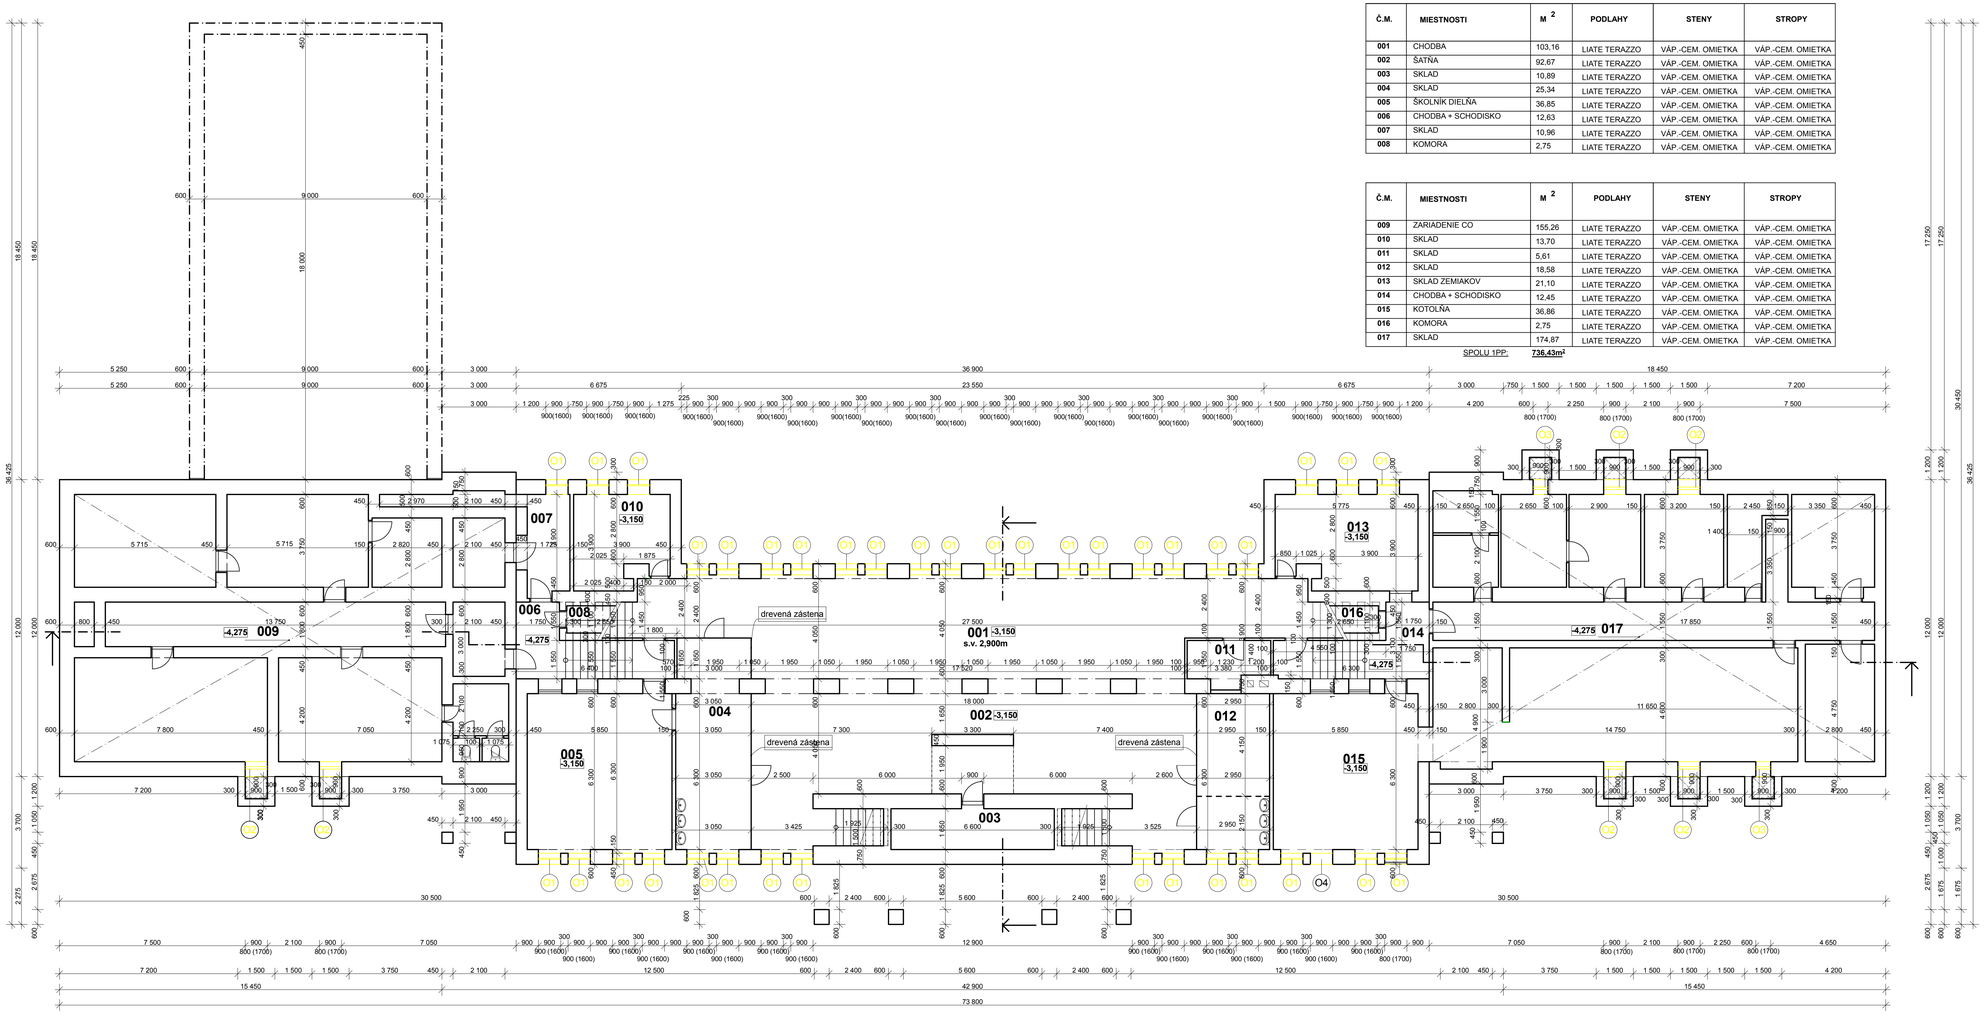

LEGENDA MIESTNOSTÍ

Č.M.	MIESTNOSTI	M 2	PODLAHY	STENY	STROPY
001	CHODBA	103,16	LIATE TERAZZO	VÁP.-CEM. OMIETKA	VÁP.-CEM. OMIETKA
002	ŠATŇA	92,67	LIATE TERAZZO	VÁP.-CEM. OMIETKA	VÁP.-CEM. OMIETKA
003	SKLAD	10,89	LIATE TERAZZO	VÁP.-CEM. OMIETKA	VÁP.-CEM. OMIETKA
004	SKLAD	25,34	LIATE TERAZZO	VÁP.-CEM. OMIETKA	VÁP.-CEM. OMIETKA
005	ŠKOLNÍK DIELŇA	36,85	LIATE TERAZZO	VÁP.-CEM. OMIETKA	VÁP.-CEM. OMIETKA
006	CHODBA + SCHODISKO	12,63	LIATE TERAZZO	VÁP.-CEM. OMIETKA	VÁP.-CEM. OMIETKA
007	SKLAD	10,96	LIATE TERAZZO	VÁP.-CEM. OMIETKA	VÁP.-CEM. OMIETKA
008	KOMORA	2,75	LIATE TERAZZO	VÁP.-CEM. OMIETKA	VÁP.-CEM. OMIETKA

Č.M.	MIESTNOSTI	M 2	PODLAHY	STENY	STROPY
009	ZARIADENIE CO	155,26	LIATE TERAZZO	VÁP.-CEM. OMIETKA	VÁP.-CEM. OMIETKA
010	SKLAD	13,70	LIATE TERAZZO	VÁP.-CEM. OMIETKA	VÁP.-CEM. OMIETKA
011	SKLAD	5,61	LIATE TERAZZO	VÁP.-CEM. OMIETKA	VÁP.-CEM. OMIETKA
012	SKLAD	18,58	LIATE TERAZZO	VÁP.-CEM. OMIETKA	VÁP.-CEM. OMIETKA
013	SKLAD ZEMIAKOV	21,10	LIATE TERAZZO	VÁP.-CEM. OMIETKA	VÁP.-CEM. OMIETKA
014	CHODBA + SCHODISKO	12,45	LIATE TERAZZO	VÁP.-CEM. OMIETKA	VÁP.-CEM. OMIETKA
015	KOTOLŇA	36,86	LIATE TERAZZO	VÁP.-CEM. OMIETKA	VÁP.-CEM. OMIETKA
016	KOMORA	2,75	LIATE TERAZZO	VÁP.-CEM. OMIETKA	VÁP.-CEM. OMIETKA
017	SKLAD	174,87	LIATE TERAZZO	VÁP.-CEM. OMIETKA	VÁP.-CEM. OMIETKA

SPOLU 1PP: **736,43m²**

LEGENDA

JESTVUJÚCE KERAMICKÉ MURIVO

výpis okien a dverí

O1 okno plastové, farba biela, dvojsklo, bez interiérového a exteriérového parapetu, vonkajšia oceľ. mreža rozmery: š.990mm, v.900mm, par. 1600mm, 37ks (1.PP)

O2 okno plastové, farba biela, dvojsklo, bez interiérového a exteriérového parapetu, vonkajšia oceľ. mreža rozmery: š.990mm, v.800mm, par. 1700mm, 6ks (1.PP)

O3 okno plastové, farba biela, dvojsklo, bez interiérového a exteriérového parapetu, vonkajšia oceľ. mreža rozmery: š.600mm, v.800mm, par. 1700mm, 2ks (1.PP)

O4 vetracia oceľová mriežka, farba hnedá, bez interiérového a exteriérového parapetu rozmery: š.900mm, v.800mm, par. 1700mm, 1ks (1.PP)

všetky vnútorné dvere - drevené / voštinové, farba biela, rozmery viď. pôdorys

poznámka:

PRI REALIZÁCII PREVERIŤ KÓTY NA STAVBE, AKO AJ OKNÁ A DVERE.

SKLADBA EXISTUJÚCICH KONŠTRUKCIÍ JE PREVZATÁ Z PÔVODNEJ DOKUMENTÁCIE ŠKOLY, NEBOLI ROBENÉ ŽIADNE SONDY

ZODP.PROJEKTANT: Ing.arch.Róbert Kráľ	VYPRACOVAL: Ing.Ján Koričanský Ing.arch.Róbert Kráľ	ARCHITEKTONICKÉ ŠTÚDIO s.r.o.
INVESTOR: Obec Vinohrady nad Váhom, č.355, 955 55, Vinohrady nad Váhom		
MIESTO STAVBY: Vinohrady nad Váhom s.č.347, p.č.1063/3,1063/4		
STAVBA: **ZVYŠOVANIE ENERGETICKEJ HOSPODÁRNOSTI ZÁKLADNEJ ŠKOLY**		MIERKA M1:100 DÁTUM: 08/2025
DRUH PROJEKTU: ARCHITEKTÚRA	STUPEŇ PD: PSÚ	Č. VÝKRESU
NÁZOV VÝKRESU: PÔDORYS 1.PP - STARÝ STAV		2