



REZ PRIEČNY

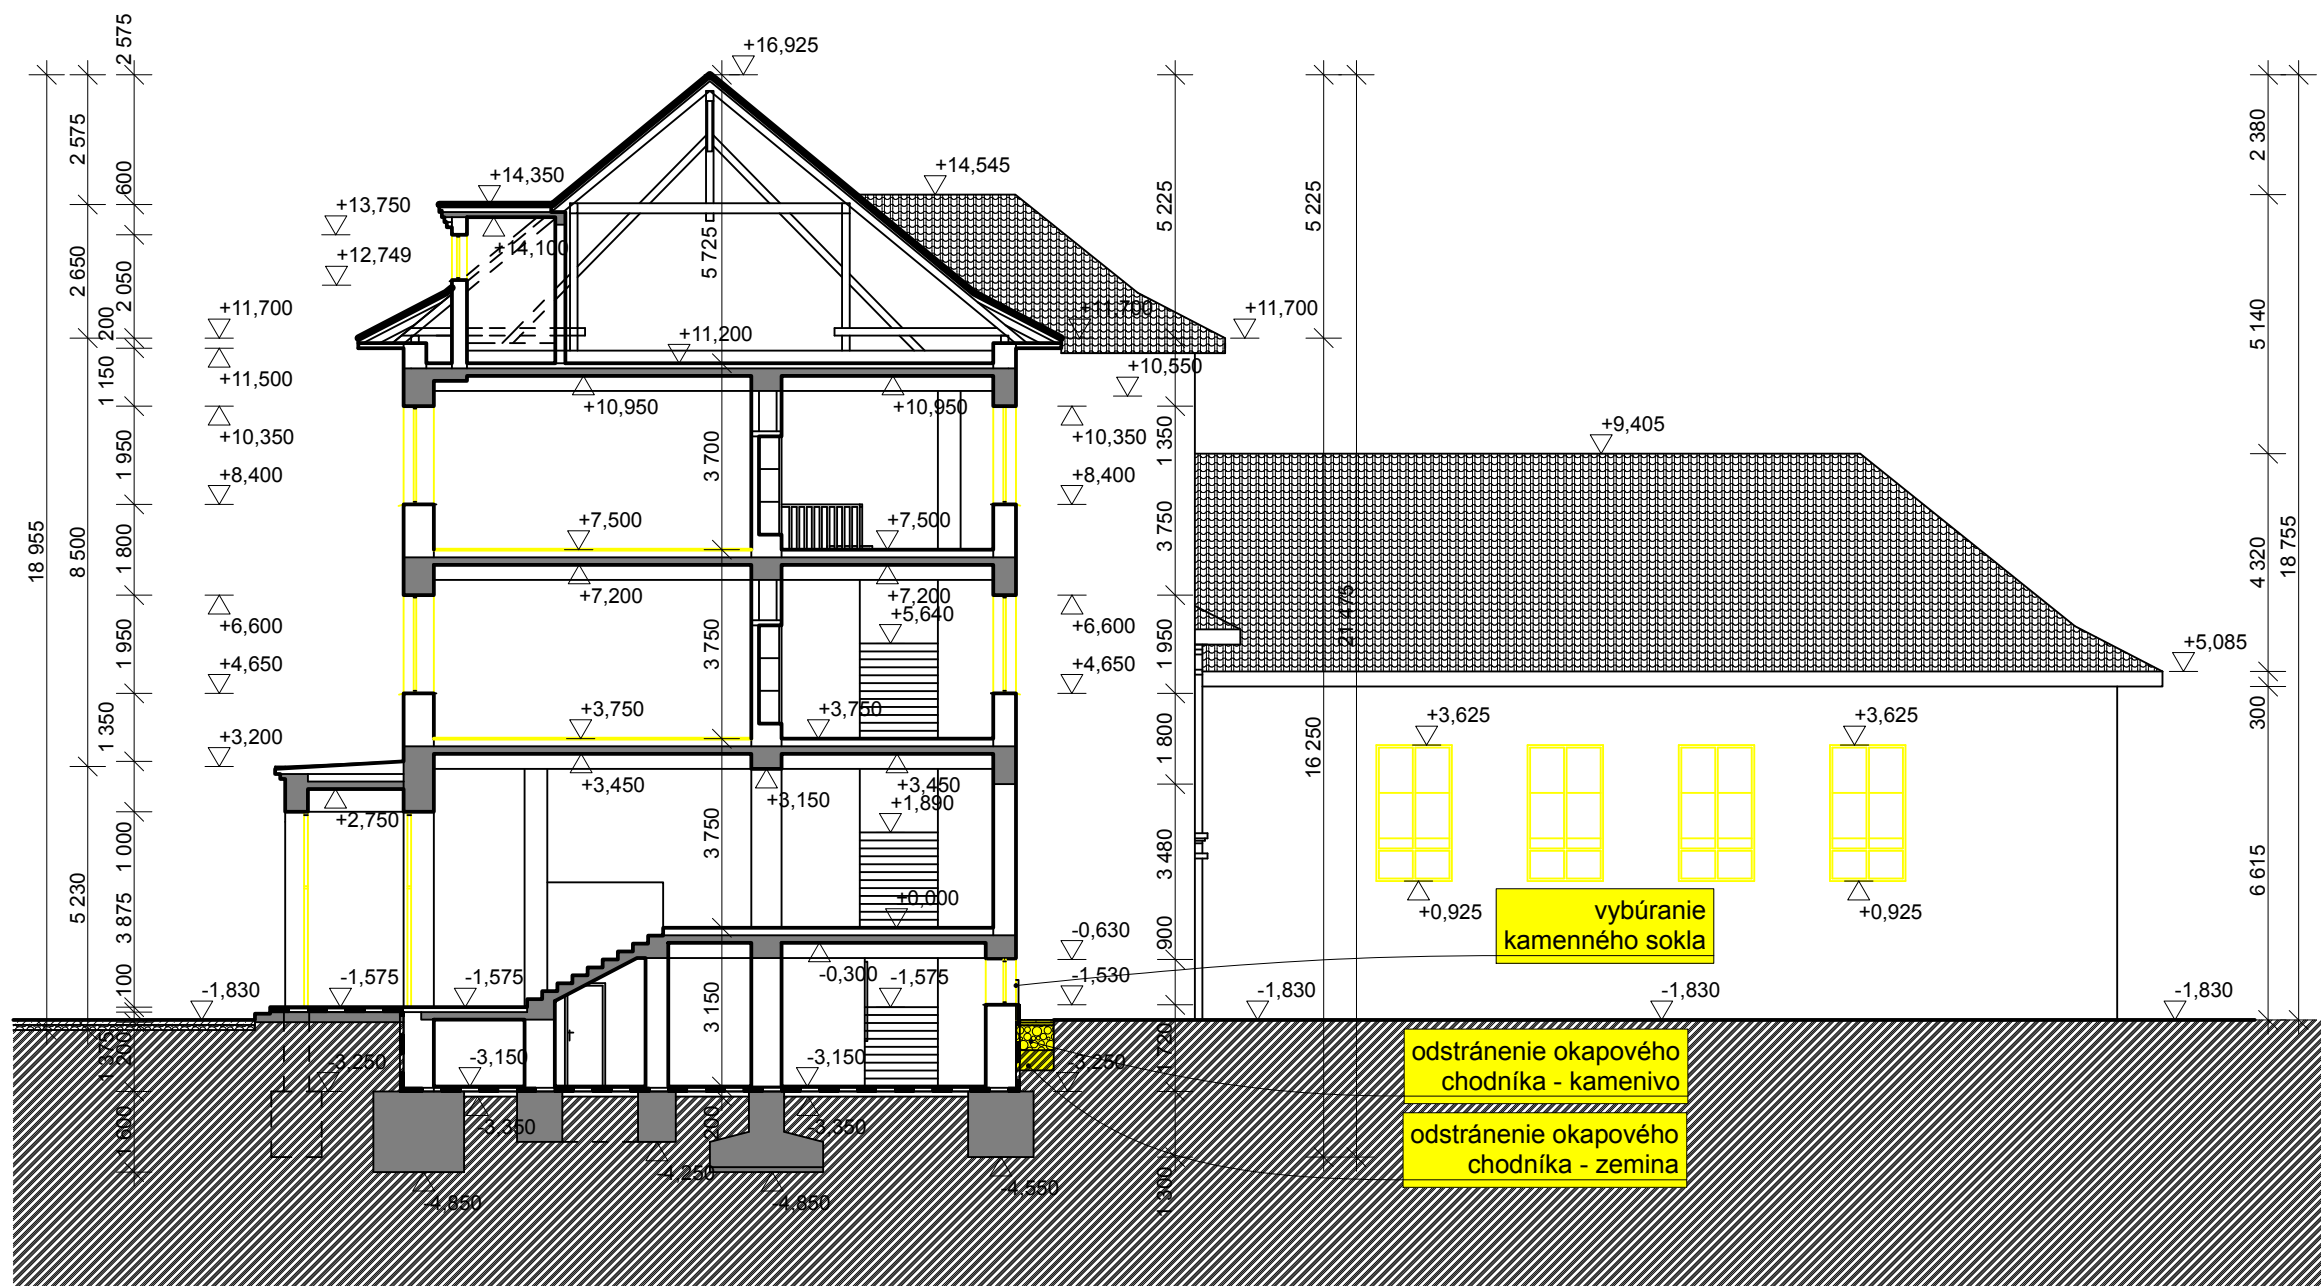

REZ POZDĹŽNY

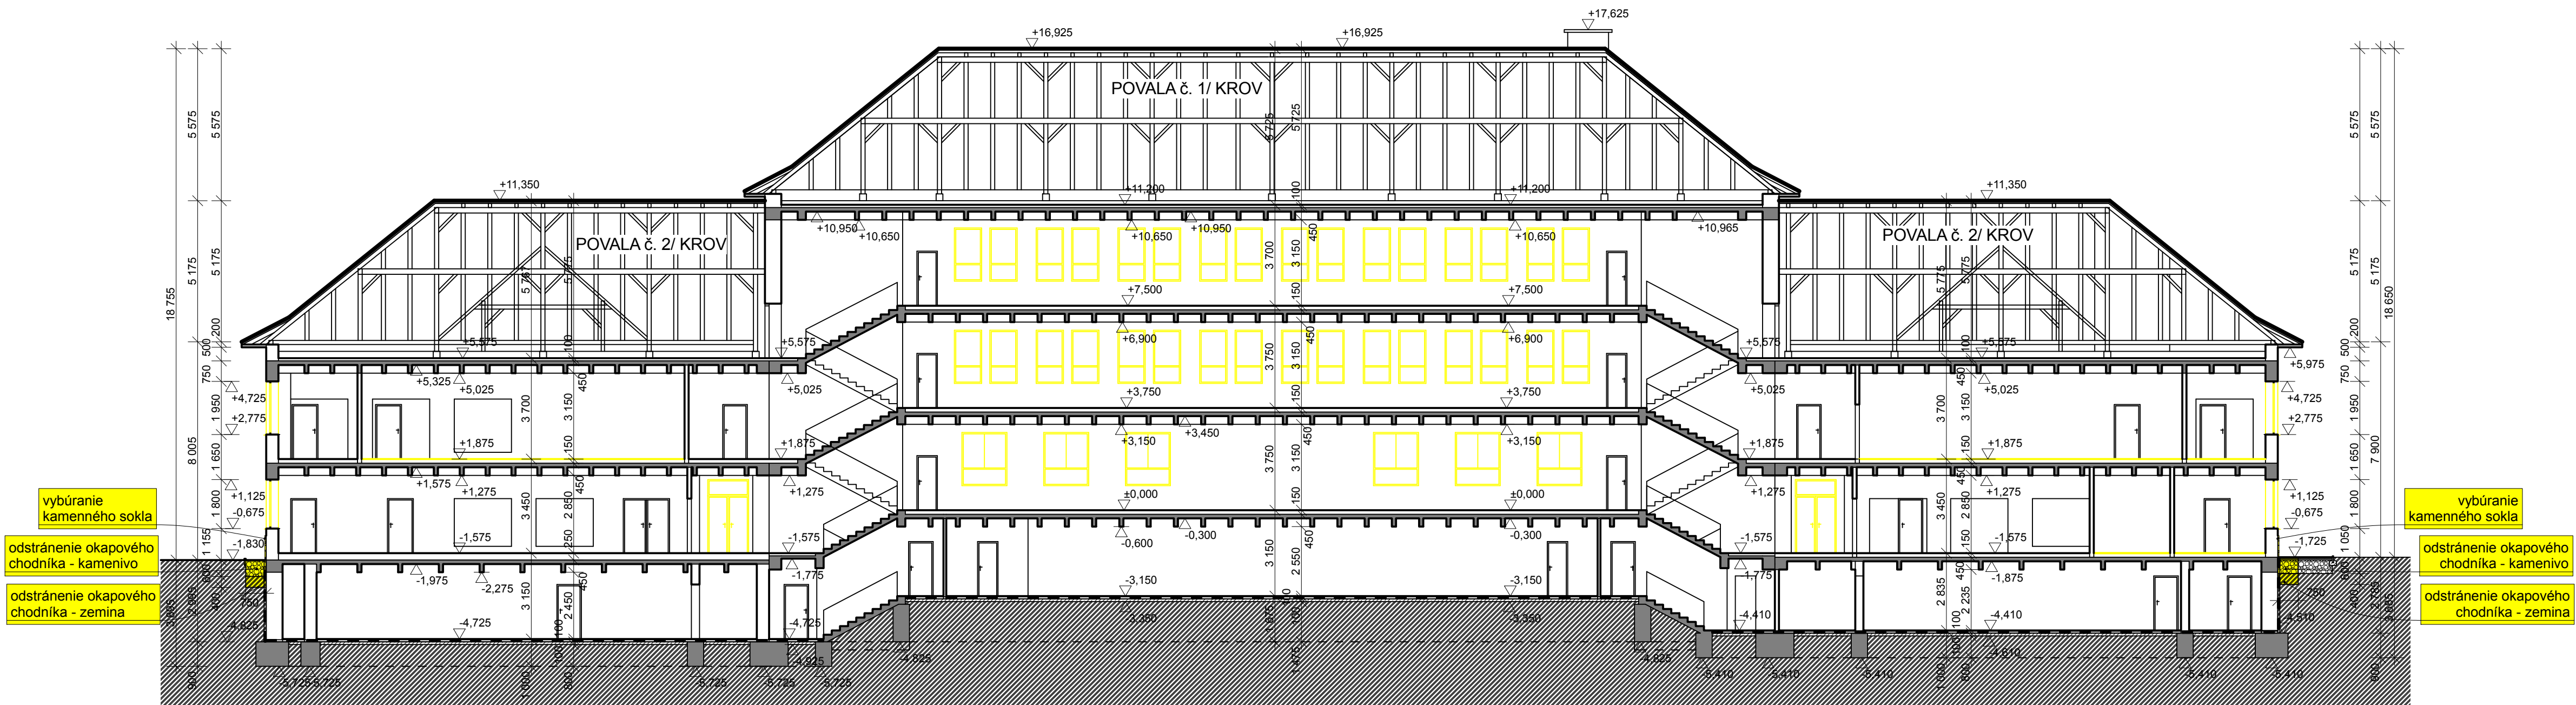

- JESTVUJÚCE KERAMICKÉ MURIVO
- ŽELEZOBETÓNOVÝ NOSNÝ SYSTÉM STROPU
- BETÓNOVÉ KONŠTRUKCIE
- KAMENNÝ SOKEL
- KAMENIVO TRIEDENÉ
- ZEMINA
- HYDROIZOLÁCIA
- BÚRACIE PRÁCE

poznámka: PRI REALIZÁCI PREVERIŤ KÓTY NA STAVBE, AKO AJ OKNÁ A DVERE.
SKLADBA EXISTUJÚCICH KONŠTRUKCIÍ JE PREVZATÁ Z PŮVODNEJ DOKUMENTÁCIE ŠKOLY, NEBOĽ ROBEŇ ZIADNE SONDY

ZODP.PROJEKTANT:	VYPRACOVAL:	
Ing.arch.Róbert Kráľ	Ing.Ján Koričanský	
INVESTOR:	Obec Vinohrady nad Váhom, č.355, 955 55, Vinohrady nad Váhom	MIERKA: M1:150 DÁTUM: 08/2025
MIESTO STAVBY:	č.1063/3,1063/4	
STAVBA:	ZVÝŠOVANIE ENERGETICKEJ HOSPODÁRNOSTI ZÁKLADNEJ ŠKOLY	Č. VÝKRESU: 6
DRUH PROJEKTU:	ARCHITEKTÚRA	
NÁZOV VÝKRESU:	REZY - STARÝ STAV	