POHĽAD BOČNÝ - ĽAVÝ

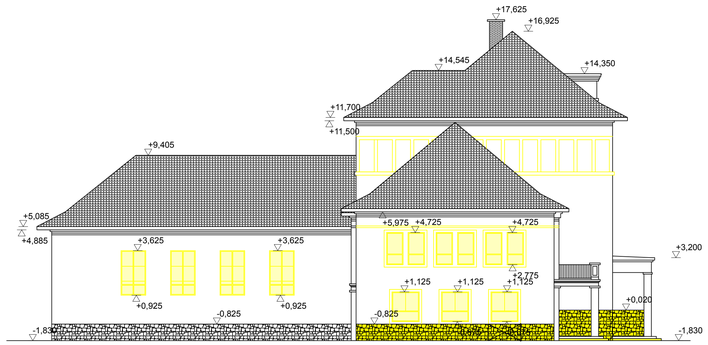

POHĽAD BOČNÝ - PRAVÝ

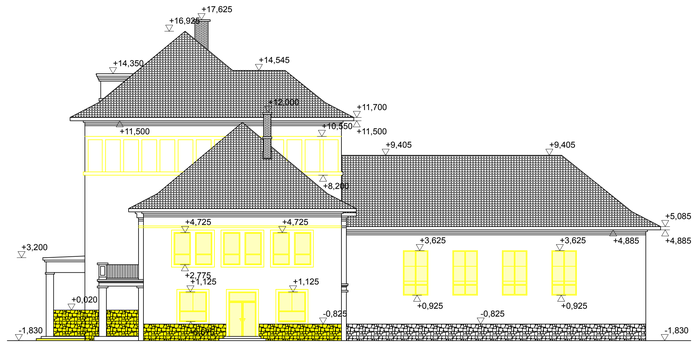

POHĽAD - ZADNÝ

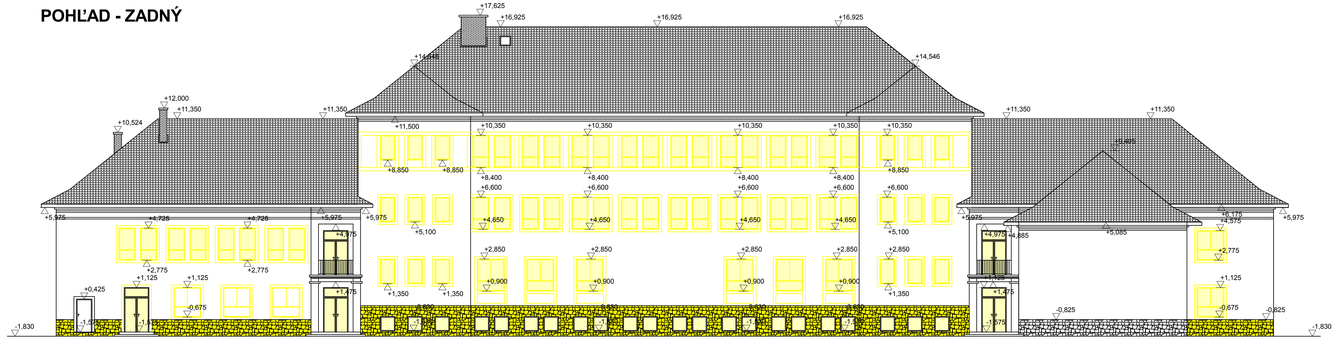

POHĽAD - ČELNÝ

BÚRACIE PRÁCE

poznámka:

PRI REALIZÁCII PREVERIŤ KÓTY NA STAVBE, AKO AJ OKNÁ A DVERE.

SKLADBA EXISTUJÚCICH KONŠTRUKCÍI JE PREVZATÁ Z PÔVODNEJ DOKUMENTÁCIE ŠKOLY, NEBOLI ROBENÉ ŽIADNE SONDY

ZODP.PROJEKTANT:	VYPRACOVAL:	ARCHITEKTONICKÉ ŠTÚDIO s.r.o.
Ing.arch.Róbert Kráľ	Ing.Ján Koričanský	
	Ing.arch.Róbert Kráľ	
INVESTOR:	Obec Vinohrady nad Váhom, č.355, 955 55, Vinohrady nad Váhom	
MIESTO STAVBY:	Vinohrady nad Váhom s.č.347, p.č.1063/3,1063/4	
STAVBA:	**ZVYŠOVANIE ENERGETICKEJ HOSPODÁRNOSTI ZÁKLADNEJ ŠKOLY**	MIERKA M1:150
		DÁTUM: 08/2025
DRUH PROJEKTU: ARCHITEKTÚRA	STUPEŇ PD: PSÚ	Č. VÝKRESU
NÁZOV VÝKRESU:	POHĽADY - STARÝ STAV	7