


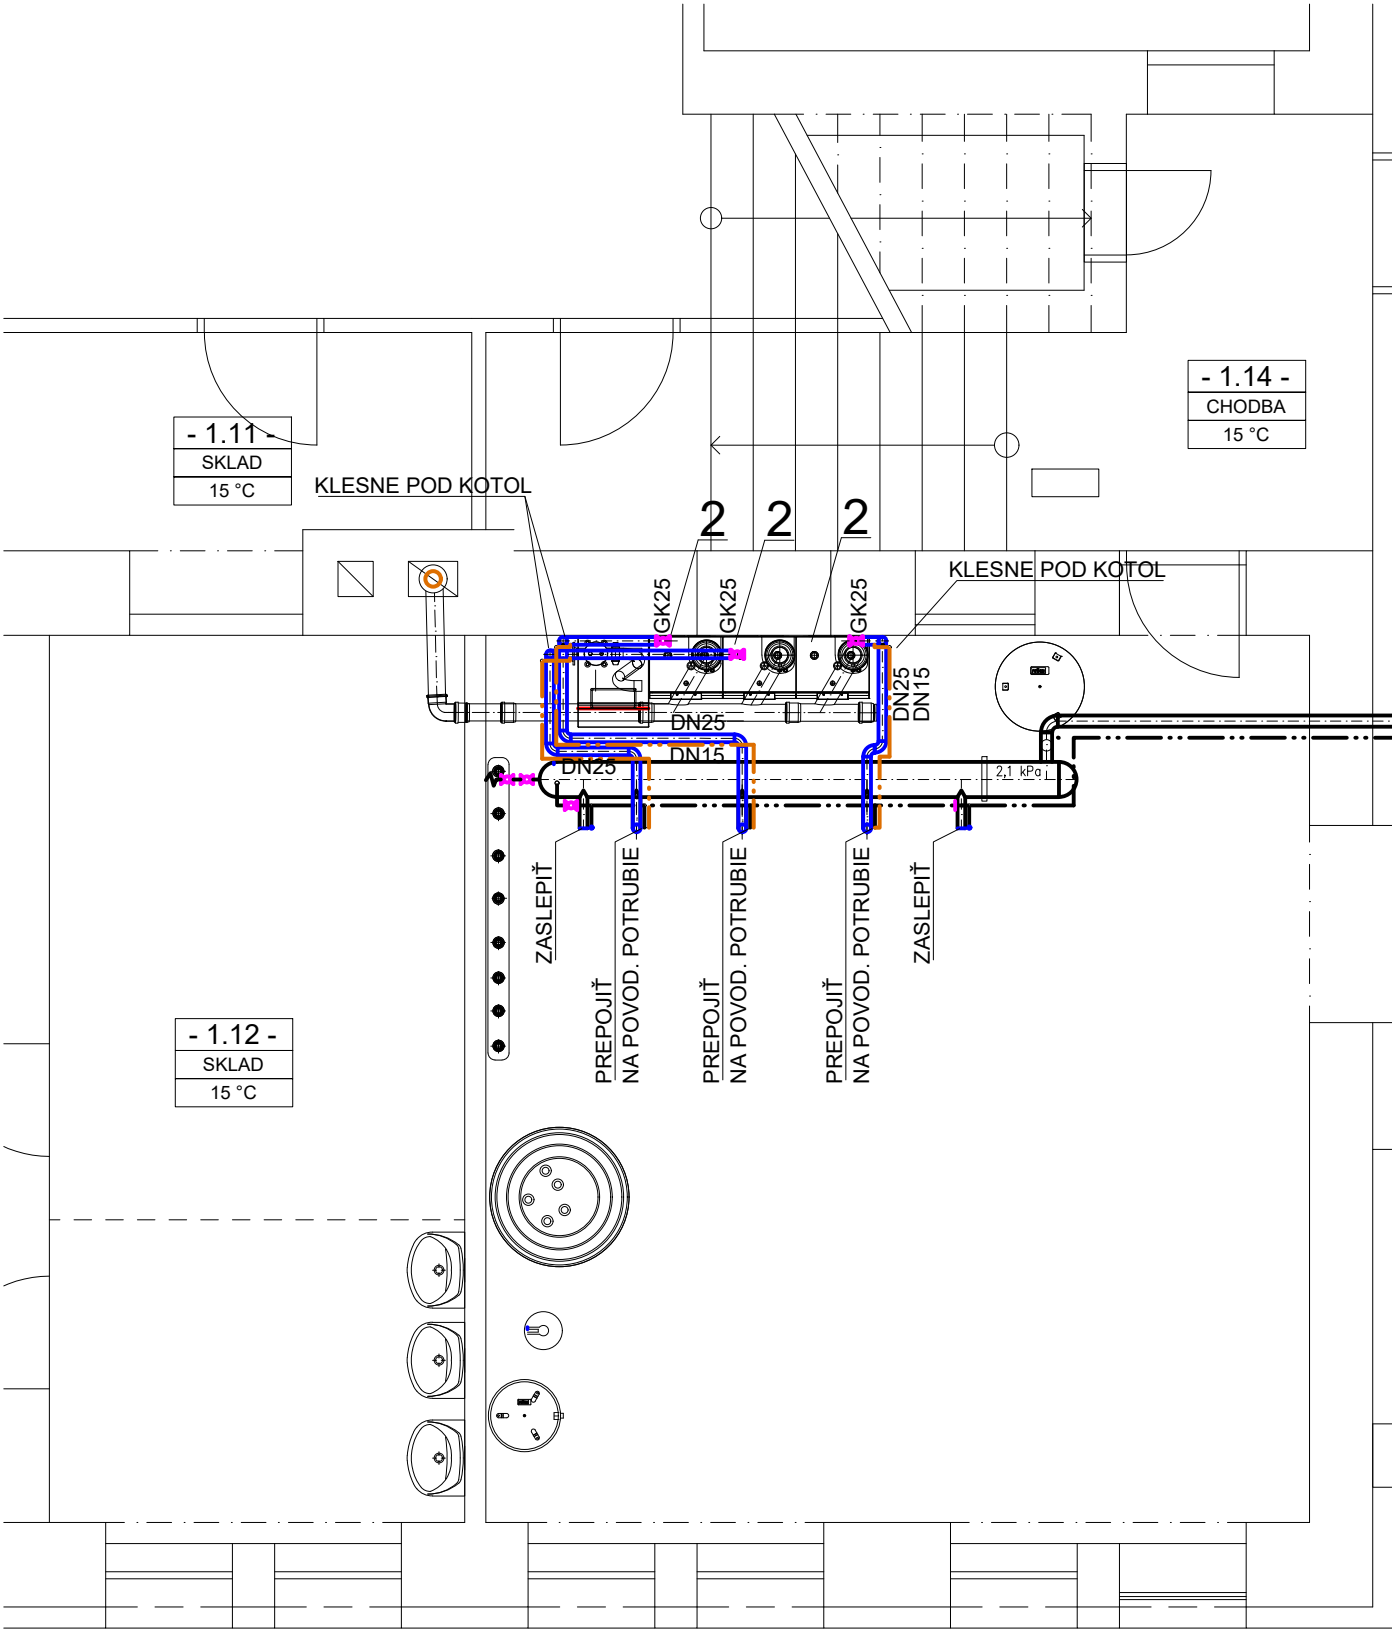

LEGENDA :
NAVRHOVANÉ POTRUBIA :

- navrhovaný NTL rozvod plynu (2,1 kPa)
- navrhované odvzdušňovacie potrubie

ZARIADENIA KOTOLNE :

- 2 NÁSTENNÝ KONDENZAČNÝ KOTOL BUDERUS Logamax plus GB272-50
 - tepelný výkon: 50/30°C: 14,3 - 49,9kW
 - tepelný výkon: 80/60°C: 13,0 - 46,5kW
 - potreba plynu pre 1 kotol 4,99 m3/hod, potreby plynu pre kaskádu 14,97m3/hod

POZNÁMKA :

- NTL ROZVOD PLYNU BUDE VYHOTOVENÝ Z RÚR OCEĽOVÝCH ČIERNYCH BEZŠVOVÝCH AKOŠŤ. MAT. L360NB
- ROZVOD PLYNU BUDE OPATRENÝ 1X ZÁKLADNÝM A 2X SYNTETICKÝM ANTIKORÓZNYM NÁTEROM
- ROZVOD PLYNU BUDE UKOTVENÝ DO STROPNEJ KONŠTRUKCIE KOTOLNE

HLAVNÝ ARCHITEKT	ZODP. PROJEKTANT	VYPRACOVAL	Ing. Stanislav Švec - SAPRO Technické vybavenie budov Projekcia stavieb Farská 65, Hrnčiarovce nad Parnou	
Ing. arch. Róbert Kráľ	Ing. Stanislav Švec	Ing. Jana Scherhaufarová		
INVESTOR	Obec Vinohrady nad Váhom č.355, 925 55 Vinohrady nad Váhom			
MIESTO STAVBY	kat. ú.: Vinohrady nad Váhom č.347, parc.č. 1063/3, 1063/4			
NÁZOV STAVBY ZVYŠOVANIE ENERGETICKEJ HOSPODÁRNOSTI ZÁKLADNEJ ŠKOLY			FORMÁT	4 x A4
			DÁTUM	10/2025
			ARCHÍV	158/25
DRUH PROJEKTU: Projekt pre SP: časť PLYNOINŠTALÁCIA				
NÁZOV VÝKRESU PÔDORYS 1.PP			MIERKA	Č.VÝKRESU
			1:50	P-1