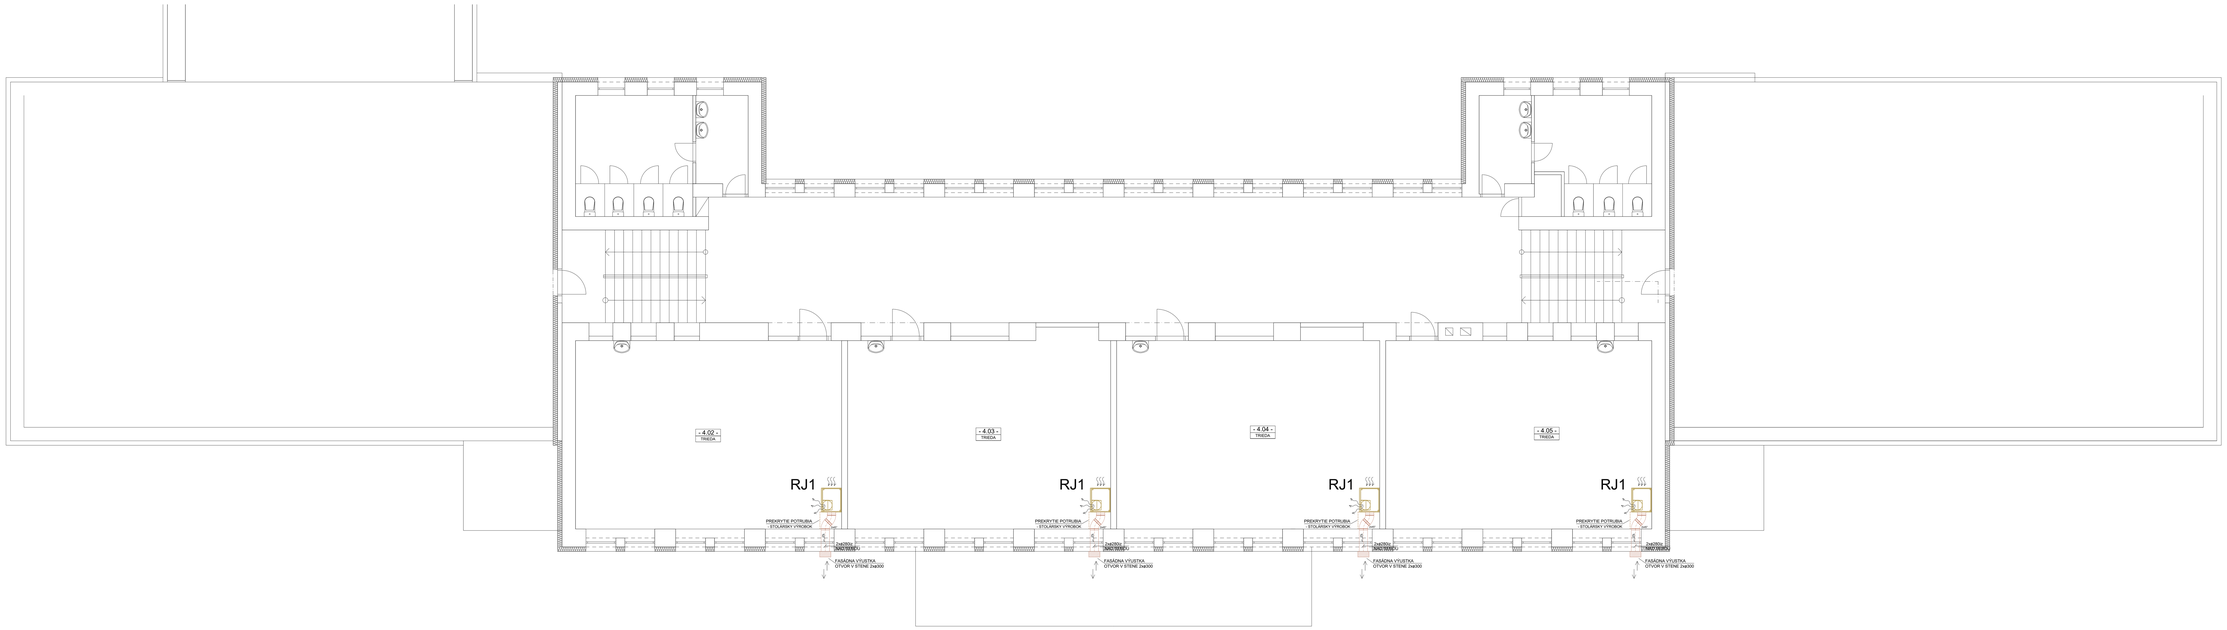

LEGENDA

REKUPERAČNÁ JEDNOTKA - RJ1

RJ1 ATREA DUPLEX 850 Inter
DECENTRÁLNA VETRACIA JEDNOTKA S REKUPERÁCIOU TEPLA
- množstvo odsatu/prevádzkové 700m3/h
- el. príkon ventilátorov 217W / 230V
- el. predhrievač 0-900W / 230V
- el. ohrievač 600-900W / 230V
- SFP 0,309
- účinnosť spätného získavania tepla 86%
- rozmery 800x685, v=2000, hmotnosť 344kg

REZ JEDNOTKOU

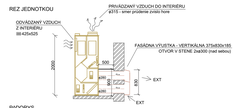

PÔDORYS

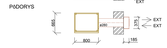

POLOHA PRESTUPOV

HLAVNÝ ARCHITEKT	ZODP. PROJEKTANT	VYPRACOVAL	Ing. Stanislav Švec - SAPRO Technické výpočetné budov Projekcia stavieb Fanská 88, Hlohovec nad Parnou
Ing. arch. Róbert Kráľ	Ing. Stanislav Švec	Ing. Jana Scherhauferová	
INVESTOR	Obec Vinohrady nad Váhom 0.355, 925 55 Vinohrady nad Váhom		
MIESTO STAVBY	kat. o. Vinohrady nad Váhom 0.347, parc.č. 1083/3, 1083/4		
NÁZOV STAVBY ZVYŠOVANIE ENERGETICKEJ HOSPODÁRNOSTI ZÁKLADNEJ ŠKOLY		FORMÁT	18 x A4
		DÁTUM	10/2025
		ARCHÍV	158/25
DRUH PROJEKTU: Projekt pre SP: časť REKUPERÁCIA			
NÁZOV VÝKRESU PôDORYS 3.NP		MIERKA 1:50	Č.VÝKRESU R-3