



Horizontálny a vertikálny prestup dvoch potrubí Uponor Thermo Single cez konštrukciu

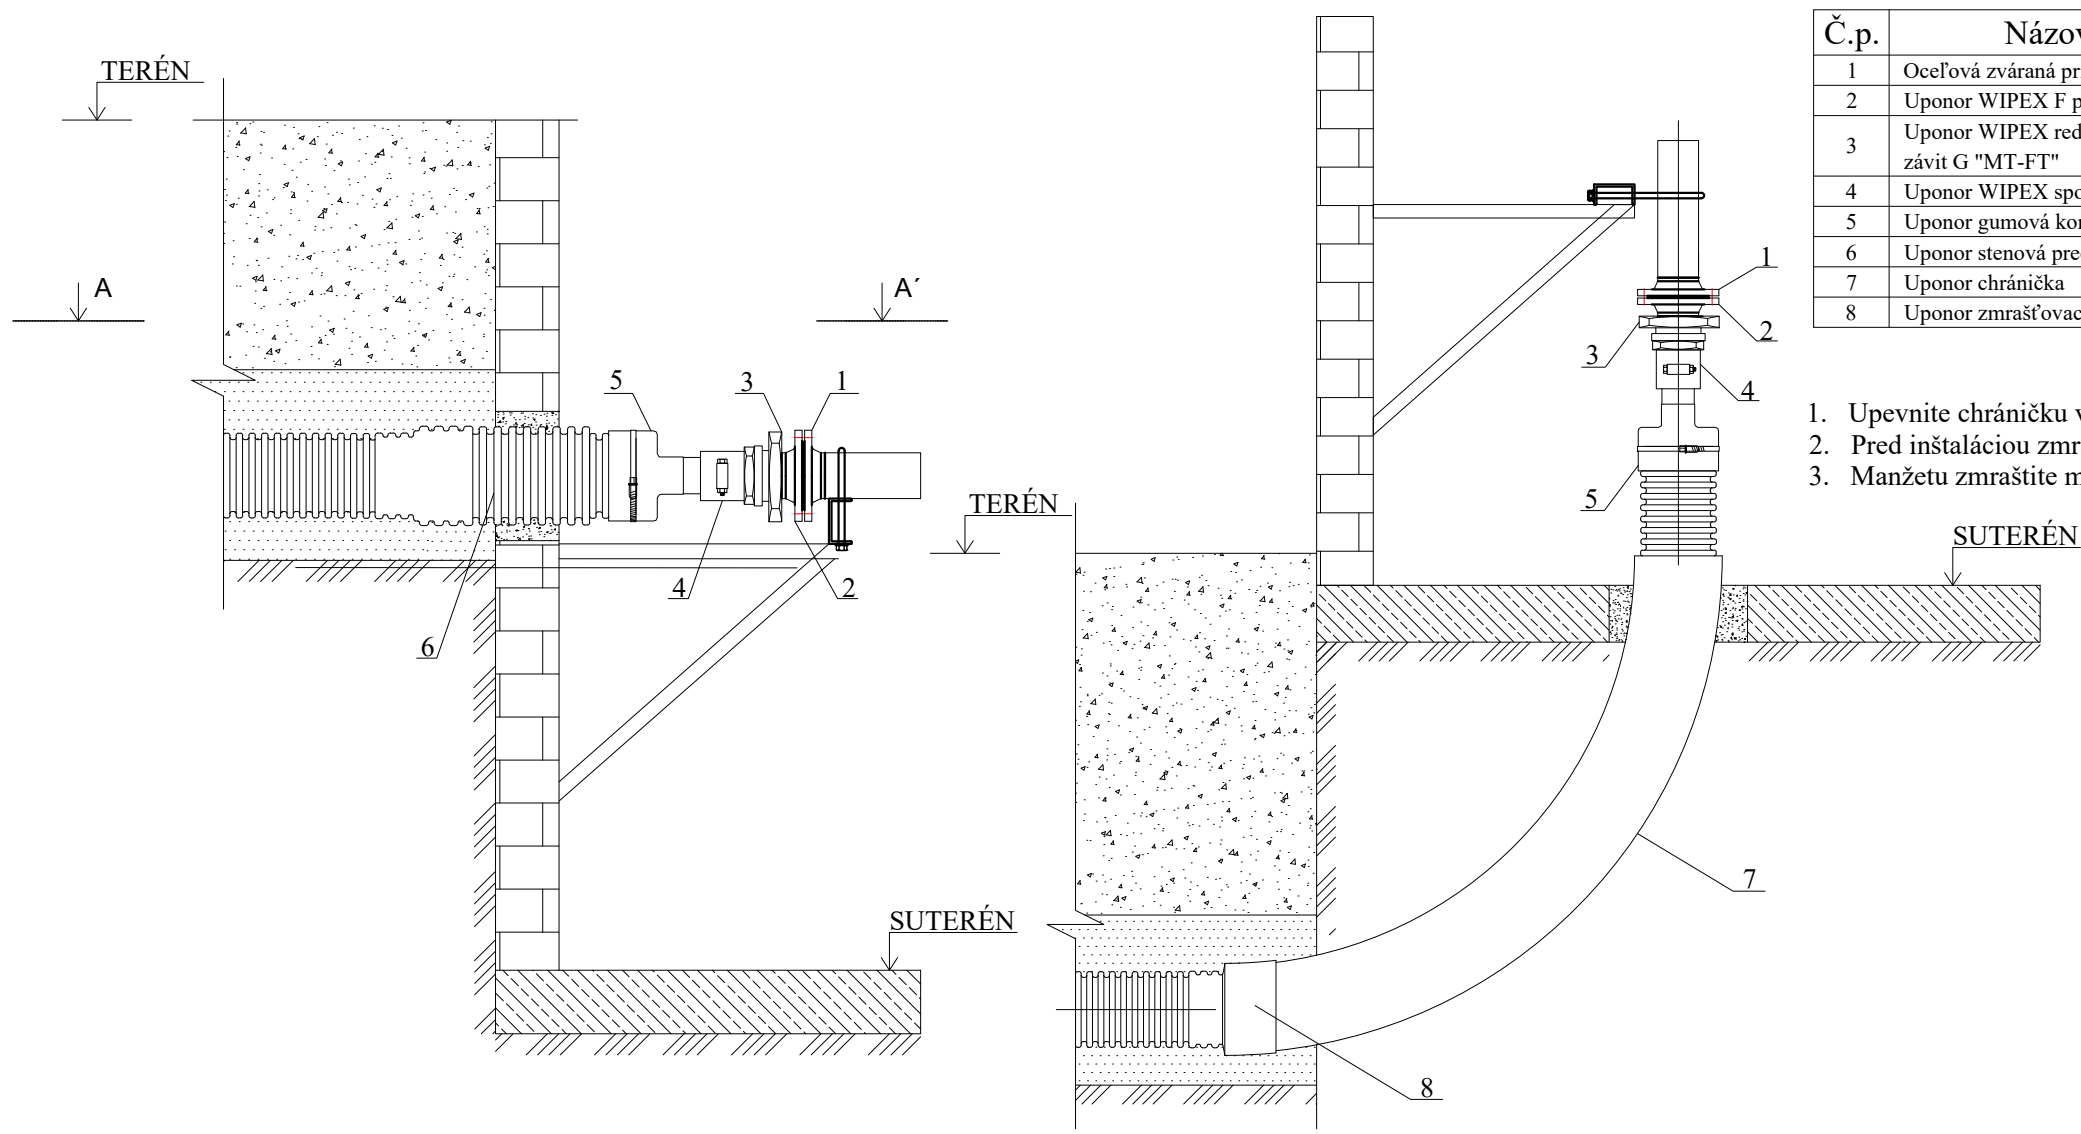

Č.p.	Názov položky	Počet	Jednotka	Poznámka
1	Oceľová zváraná príruha	2	ks	
2	Uponor WIPEX F príruha	2	ks	
3	Uponor WIPEX redukcia vonkajší x vnútorný závit G "MT-FT"	3	ks	
4	Uponor WIPEX spojka	2	ks	
5	Uponor gumová koncovka	2	ks	
6	Uponor stenová prechodka NPW	2	ks	
7	Uponor chránička	2	ks	
8	Uponor zmrašťovacia manžeta	2	ks	

1. Upevnite chráničku v stavebnej konštrukcii.
2. Pred inštaláciou zmrašťovacej manžety obrúste chráničku a odstráňte nečistoty
3. Manžetu zmraštíte miernym plameňom bez prerušenia, najskôr na strane chráničky a potom na strane potrubia.

REZ A-A'

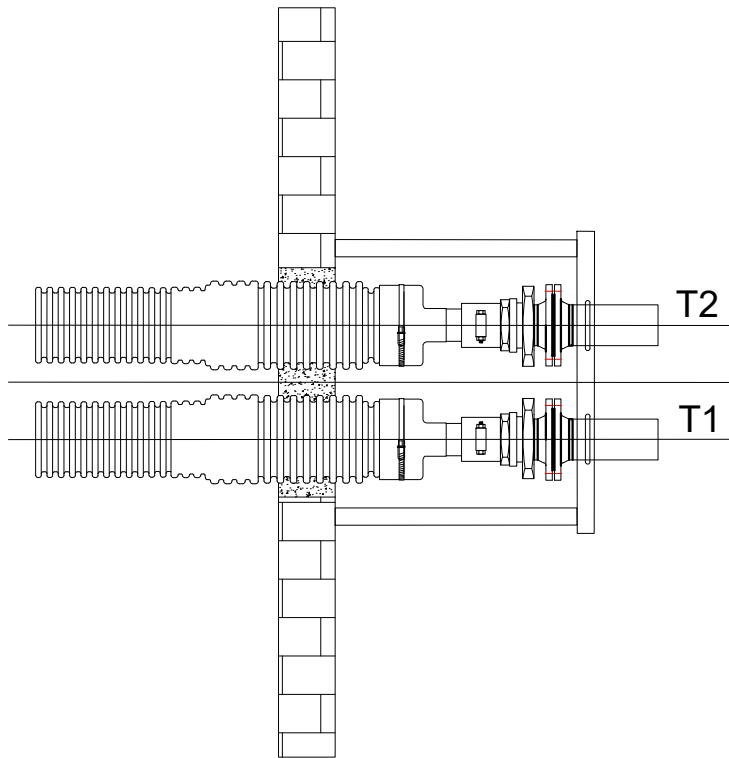

$t_e = -11^{\circ}\text{C}$, $B = 8 \text{ Pa}^{0.67}$

HLAVNÝ ARCHITEKT	ZODP. PROJEKTANT	VYPRACOVAL	Ing. Stanislav Švec - SAPRO Technické vybavenie budov Projekcia stavieb Farská 65, Hrnčiarovce nad Parnou	
Ing. arch. Róbert Kráľ	Ing. Stanislav Švec	Ing. Jana Scherhaufarová		
INVESTOR	Obec Vinohrady nad Váhom č.355, 925 55 Vinohrady nad Váhom			
MIESTO STAVBY	kat. ú.: Vinohrady nad Váhom č.347, parc.č. 1063/3, 1063/4			
NÁZOV STAVBY ZVYŠOVANIE ENERGETICKEJ HOSPODÁRNOSTI ZÁKLADNEJ ŠKOLY			FORMÁT	2 x A4
			DÁTUM	10/2025
			ARCHÍV	158/25
DRUH PROJEKTU: Projekt pre SP: časť VYKUROVANIE				
NÁZOV VÝKRESU DETAIL PRESTUPU PREDIZOL.POTR.			MIERKA	Č.VÝKRESU
			1:--	UK-10