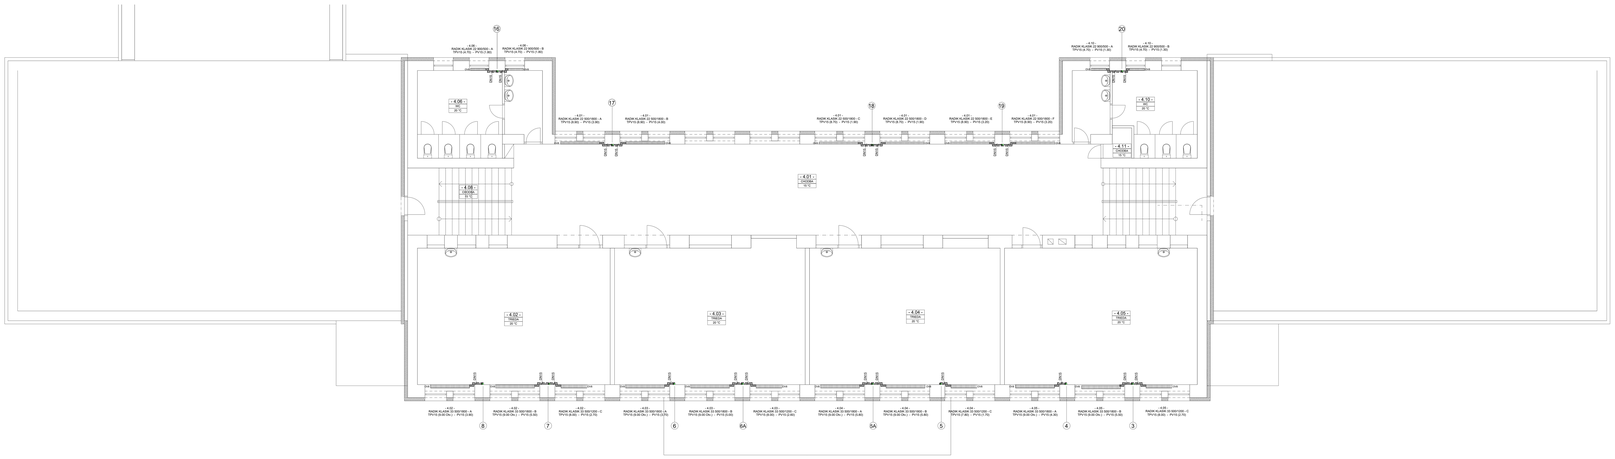

LEGENDA

VYKUROVACIE TELESÁ

DOELIŽVE DOMOVÉ VYKURÓVACIE TELESO KORADO KLASIK S BOČNÝM PRIPOJENÍM

POTRUBIA

VYKURÓVACÍ OKRUH RADIÁTOROVÉHO VYKURÓVANIA PRÍVODNÝ 55°C

VYKURÓVACÍ OKRUH RADIÁTOROVÉHO VYKURÓVANIA VÁTORNÝ 40°C

PRIPAJACIE LIŠTIE POTRUBIA VYKURÓVANIA TRADIČNÉ PRE STENU
- ZNOVUVEDENIE SO Z MATERIÁLU napr. VEGA PRESTABO - NELEGÓVANÁ OCEĽ S GALVANICKY POZINKOVANÝM POVRCHOM SPOJANÝCH LISOVANÝMI FITTINGMI

STÚPACIE POTRUBIA VYKURÓVANIA TRADIČNÉ PRED STENOU
- ZNOVUVEDENIE SO Z MATERIÁLU napr. VEGA PRESTABO - NELEGÓVANÁ OCEĽ S GALVANICKY POZINKOVANÝM POVRCHOM SPOJANÝCH LISOVANÝMI FITTINGMI

ARMATÚRY

PV13 - PRIEGUVNÝ VENTIL S PREDNASTAVENÍM HERZ RL-K SO SPÄTNÝM
TRV13 - TERMOSTATICKÝ VENTIL S PREDNASTAVENÍM HERZ TS-90-V DO PRÍVODU
+ TERMOSTATICKÁ HLAVICA
OVB - SPÄDOVÉ/RIEGUVNÝ VENTIL

POZNÁMKA

- PO MONTÁŽI CELÉ SOSTAVU HYDRAULICKY VYREGULOVAŤ !!

1.+-15°C, Bal 2 ^{PP}

HLAVNÝ ARCHITEKT	ZODP. PROJEKTANT	VYPRACOVAL	Ing. Stanislav Švec - SAPRO Technické poradenstvo Prospecta stavba
Ing. arch. Robert Kráľ	Ing. Stanislav Švec	Ing. Janá Schirhackóová	
INVESTOR			
MESTO STAVBY	Obec Vrútnický nad Váhom č.550, 821 01 Vrútnický nad Váhom		Farská 65, Hrušovce nad Parnou
	Vrútnický nad Váhom k.ú. Vrútnický nad Váhom parc.č. 1909/3, 1909/4		
NÁZOV STAVBY	ZVYŠOVANIE ENERGETICKEJ HOSPODÁRNOSTI ZÁKLADNEJ ŠKOLY	FORMÁT	18 x A4
		DÁTUM	10/2025
		ARCHÍV	158/25
DRUH PROJEKTU: Projekt pre DP- Časť VYKURÓVANIE			
NÁZOV VÝKRESU	P9DORYS 3.NP	MERKA 1:50	Č.VÝKRESU UK-5