PLOŠNÁ SCHÉMA VYKUROVACEJ SÚSTAVY

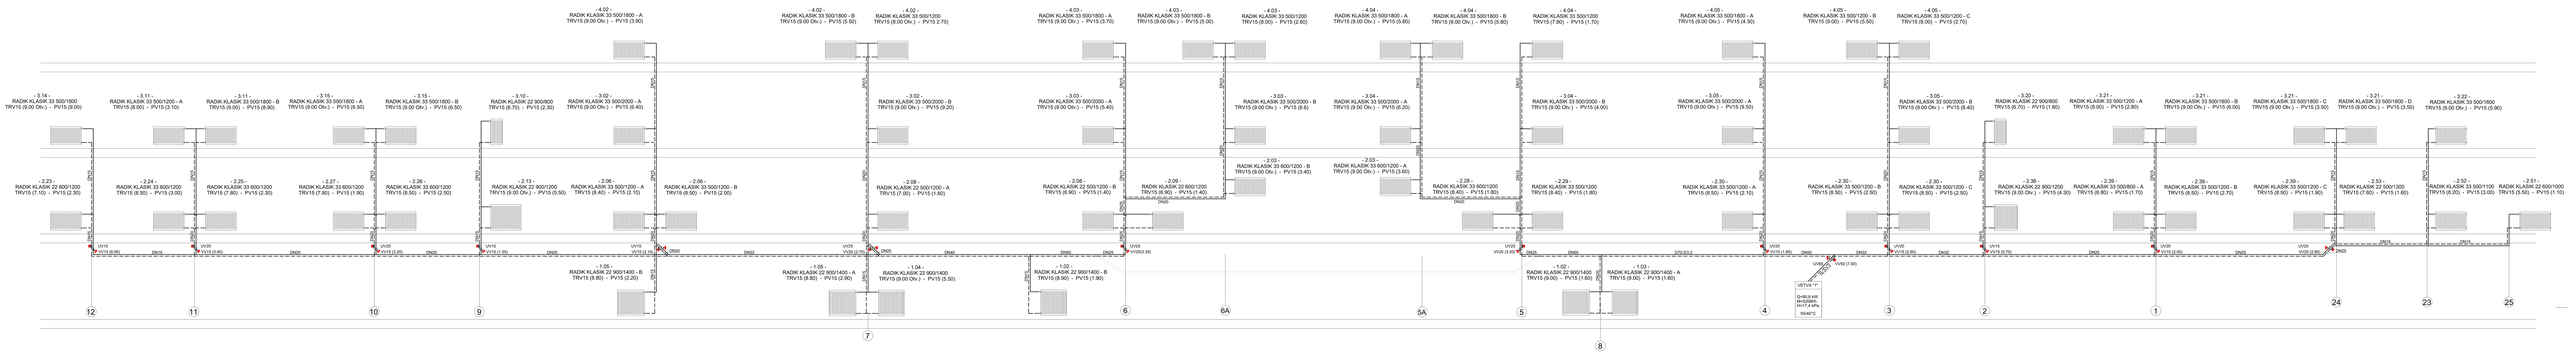

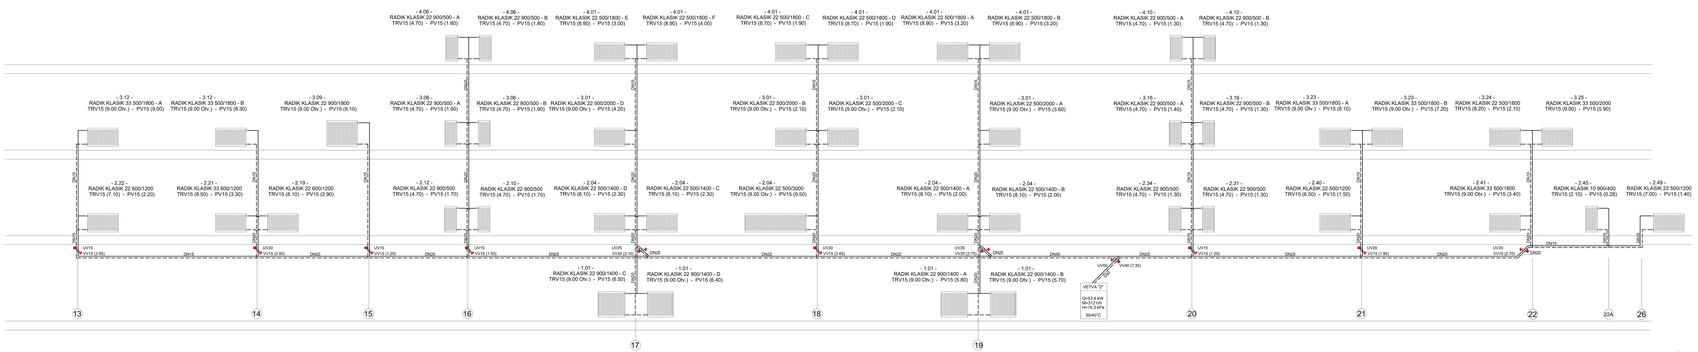

t$_e$=-11°C, B=8 Pa^{0,67}

HLAVNÝ ARCHITEKT	ZODP. PROJEKTANT	VYPRACOVAL	
Ing. arch. Robert Kráľ	Ing. Stanislav Švec	Ing. Jana Scherhauferová	Ing. Stanislav Švec - SAPRO Technické zariadenie budov Projekcia stavieb Farská 65, Hrušovce nad Parnou
INVESTOR	Obec Vinohrady nad Váhom 0.355, 925 55 Vinohrady nad Váhom		
MIESTO STAVBY	kat. ú.: Vinohrady nad Váhom 0.347, parc.č. 10633, 10634		
NÁZOV STAVBY	ZVYŠOVANIE ENERGETICKEJ HOSPODÁRNOSTI ZÁKLADNEJ ŠKOLY		FORMÁT 16 x A4 / DÁTUM 10/2025 / ARCHÍV 158/25
DRUH PROJEKTU: Projekt pre SP- časť VYKUROVANIE			
NÁZOV VÝKRESU		MIERKA	Č.VÝKRESU
PLOŠNÁ SCHÉMA VYKUR. SÚSTAVY		1:--	UK-7