


SCHÉMA KANALIZAČNEJ ODBOČKY

ALTERNATÍVNE VEDENIE ODBOČKY

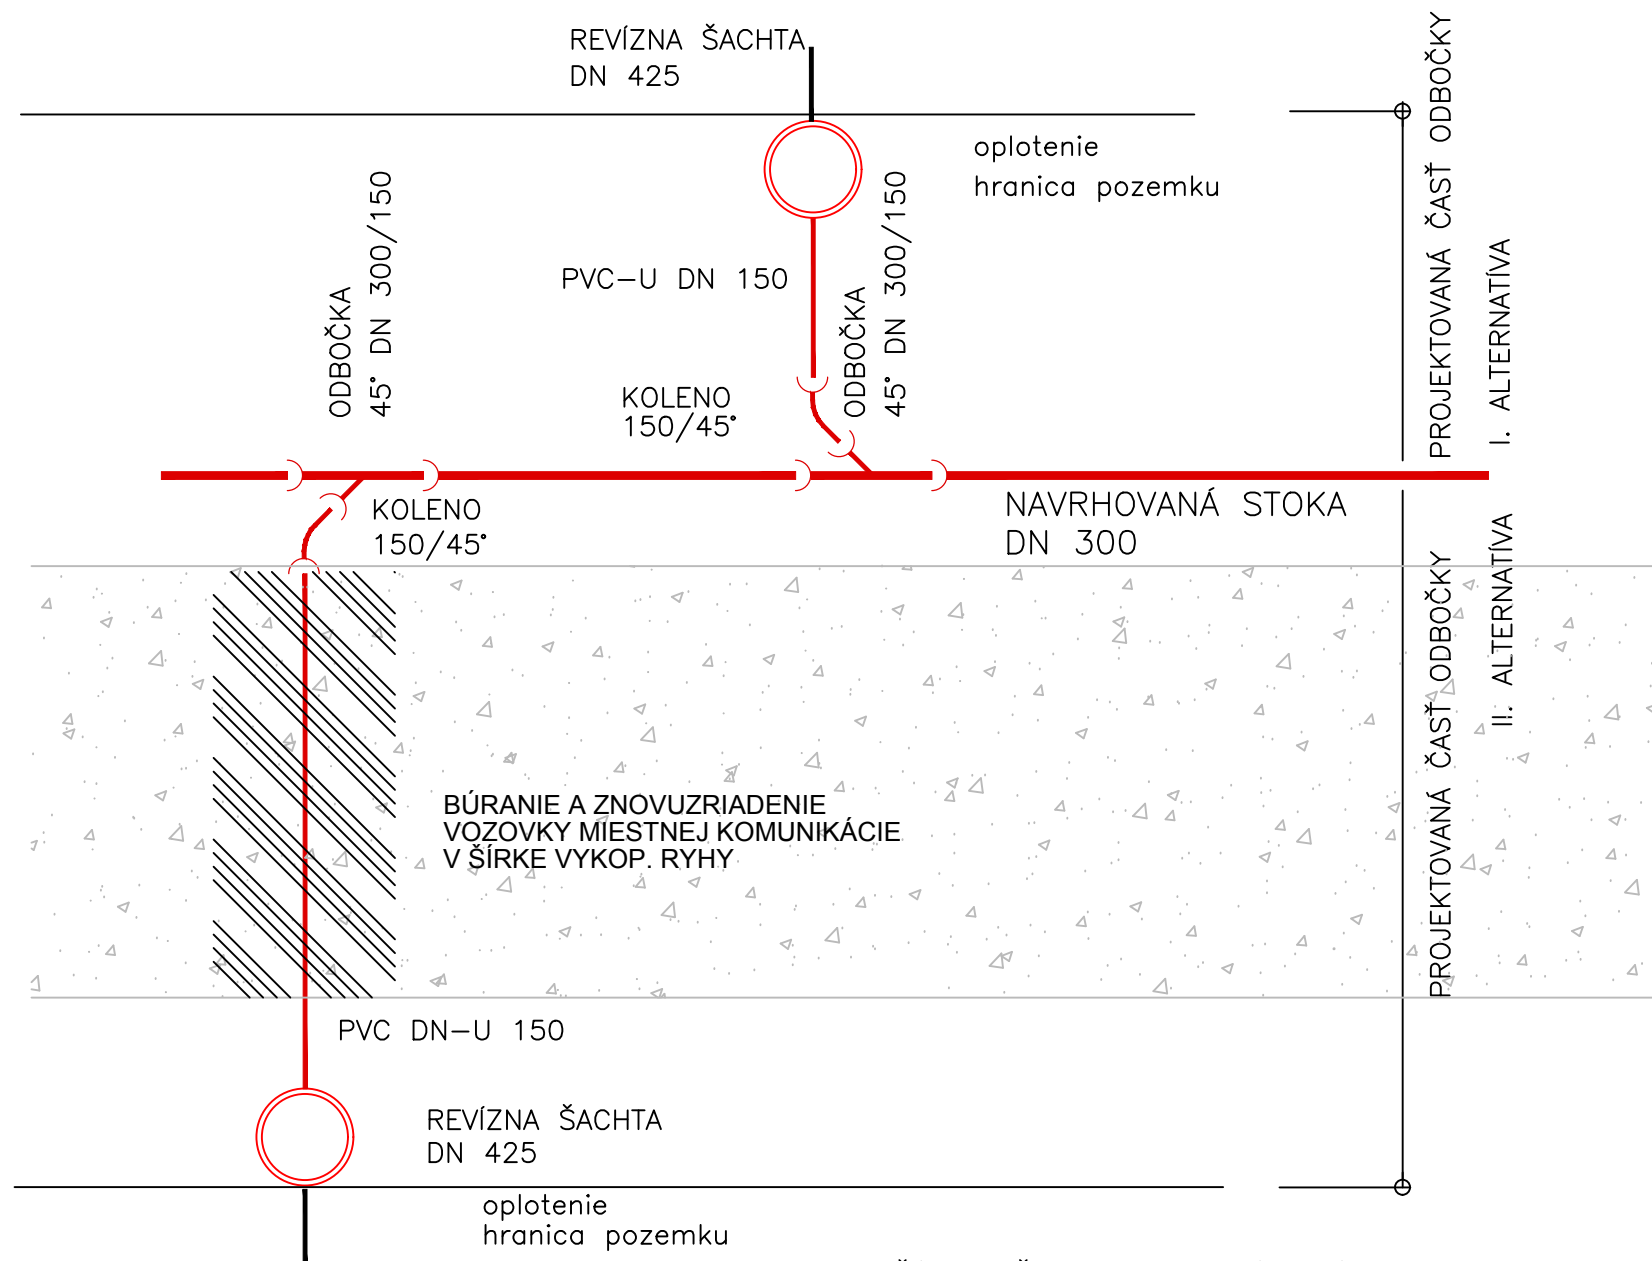

KANALIZAČNÁ ODBOČKA ZREALIZOVANÁ V RÁMCI STAVBY
SA UKONČÍ NA HRANICI POZEMKU

KANALIZ. ODBOČKU OD HRANICE POZEMKU K RODINNÉMU DOMU
SI MAJITEL NEHNUTELNOSTI
ZREALIZUJE NA VLASTNÉ NÁKLADY

S0 320, 321, 322 – Kanalizácia – časť I.II.III

VYPRACOVAL: Ing. S. Margicin	ZODPOVEDNÝ PROJEKTANT: Ing. S. Margicin	HLAVNÝ INŽINIER PROJEKTU: Ing. L. Hnidiak	EnviroLine s.r.o. KOŠICE E-mail: enviroline@enviroline.sk Mobil: 0911 447 791 0905 887 295 Môj 31 713 645	
MIESTNE ZASTUPITELSTVO: OcÚ Vojčice				
INVESTOR: Obec Vojčice				
STUPEŇ: Projektová dokumentácia pre zmenu stavby pred dokončením				
AKCIA:				
ČOV a Kanalizácia - Vojčice			ČÍSLO ZÁKAZKY: 2114104	PARÉ:
			DÁTUM: 09. 2021	
PRÍLOHA:			MIERKA: schéma	ČÍSLO PRÍLOHY: E.1-15
KANALIZ. ODBOČKA – KLADAČSKÝ PLÁN				