

KATASTER
DRUH POVRCHU
VZDIALENOSTI ŠACHŤET
OZNACENIE ŠACHŤET

SMEROVÉ POMERY

MIERKA 1:1000/100

STOKA A5



HĽBKA VÝKOPU
KÓTA VÝKOPU
HĽBKA DNA POTRUBIA

KÓTA DNA POTRUBIA

KÓTA PŮVODNÉHO TERÉNU
ZROVNÁVACIA ROVINA

STANIČNÉ [km/m]
PROFIL[mm]-MATERIÁL-DĹŽKA[m]
SKLON[promile]-DĹŽKA[m]
ULOŽENIE
KAPACITNÝ PRIETOK[l/s]-RYCHLOSŤ[m/s]

Vojčice											
trávnatý porast				trávnatý porast				krovie			
35.00	50.00	50.00	30.00	35.00	41.00	7.38	28.50	31.98	25.00	50.00	8.30
S22/Zb A	S1/117.4°	S2	S3	S4/90.0°	S5	S6/270.0°	S7/88.8°	S8	S9/266.8°	S10	S11

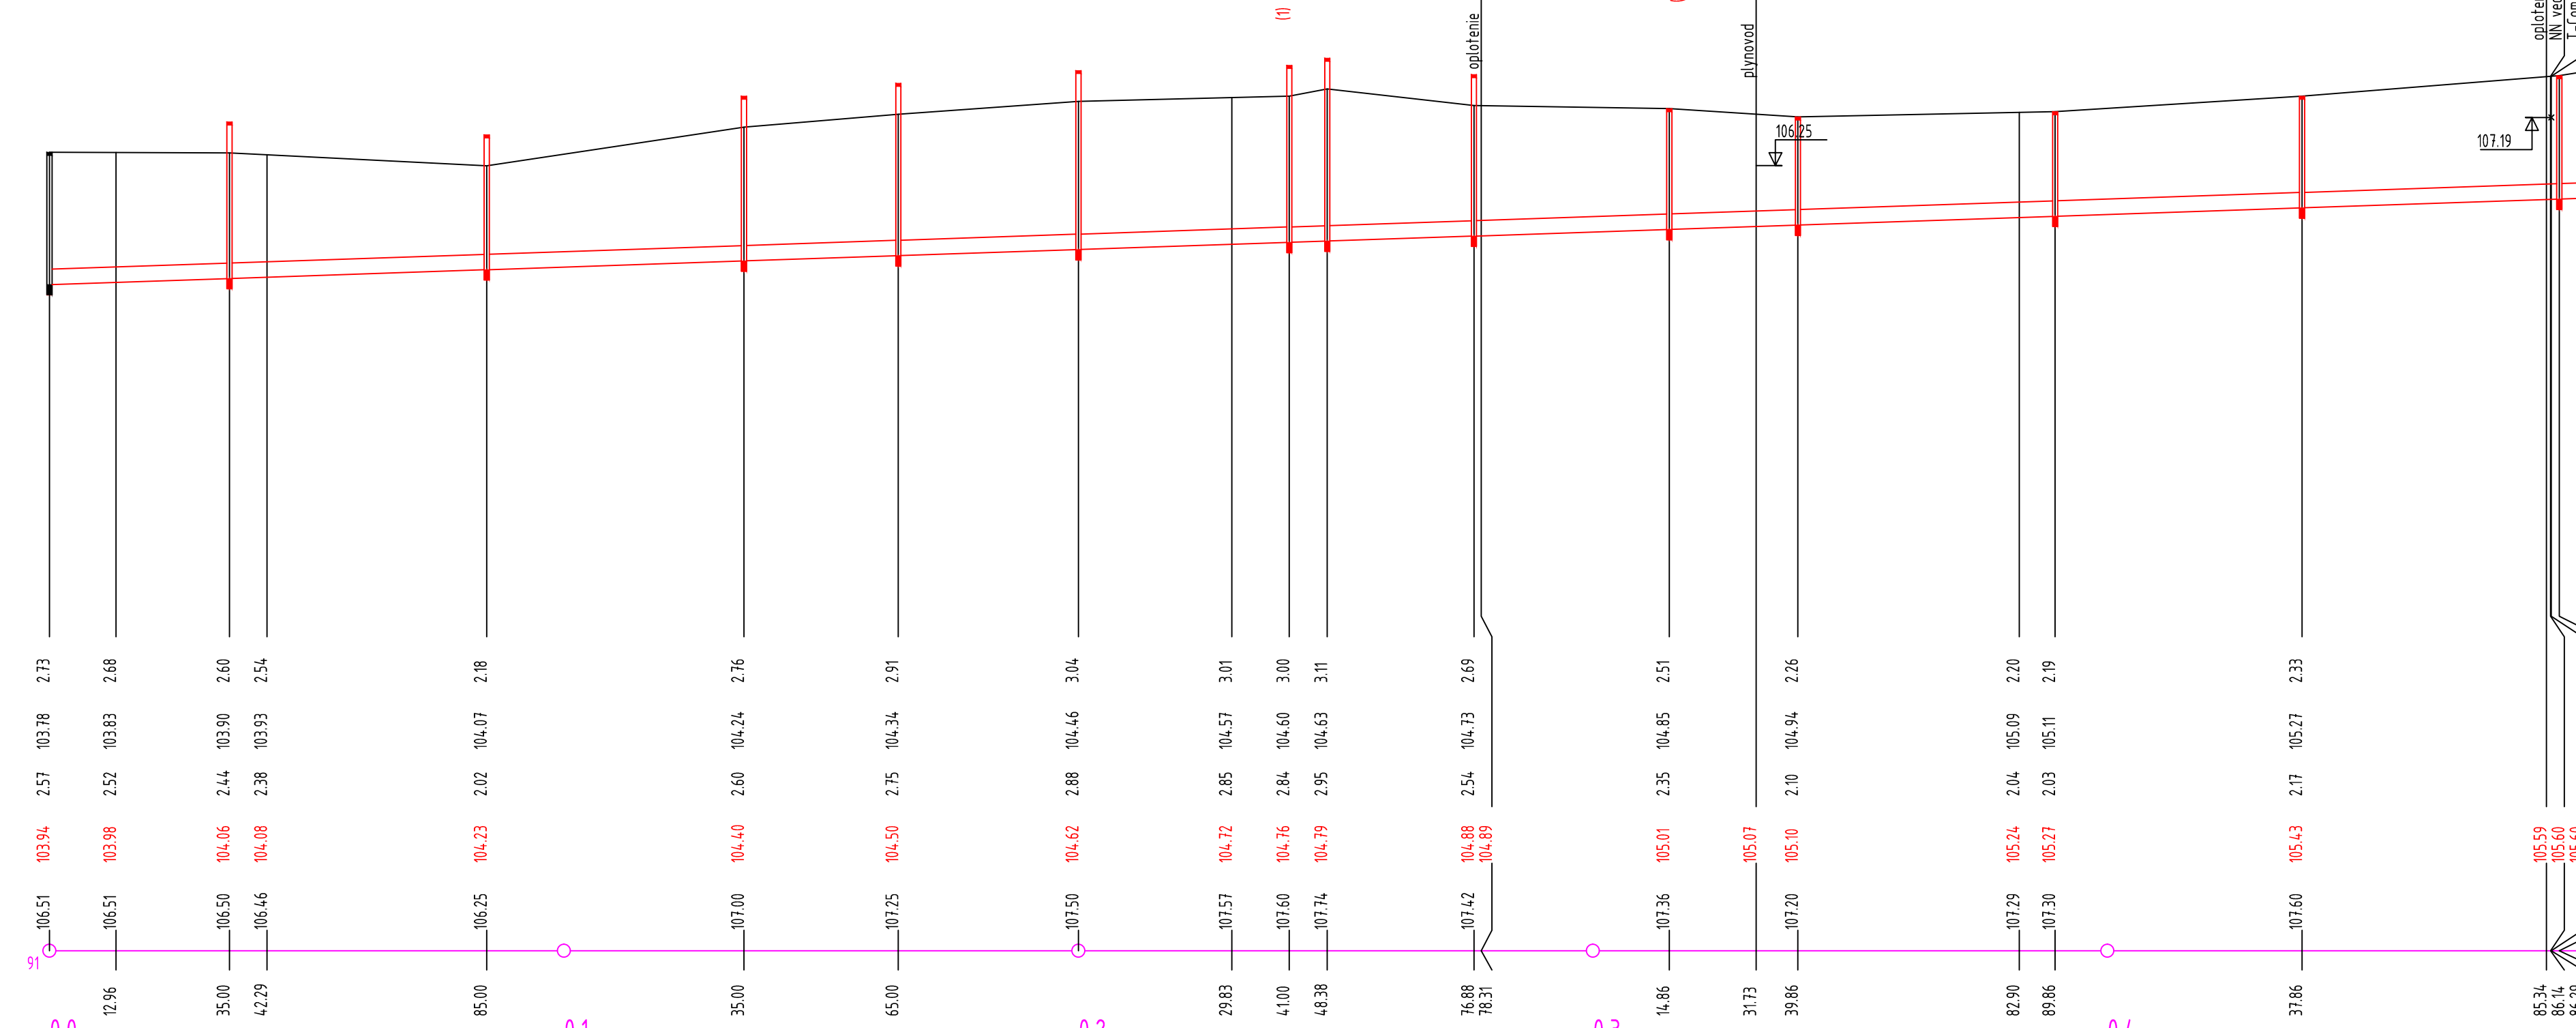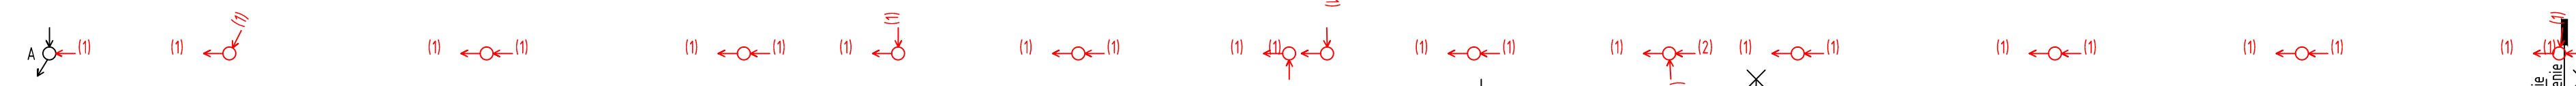


DN300-WAVIN KG PVC-496.15
3.4-496.15
Pieskové lôžko 150mm, obsyp 300 mm
773-109

(n) TABUĽKA VYSVETLIVIEK
(1) Stoka A5
(2) Stoka A5-1
(3) Stoka A5-2

STOKA A5-1

Vojčice-ul. Nová				
miestna komunikácia-krajnica cesty				
48.54	50.00	50.00	46.00	50.00
S9 S1 A5	S1/181.6°	S2/181.4°	S3/179.6°	S4/180.4°


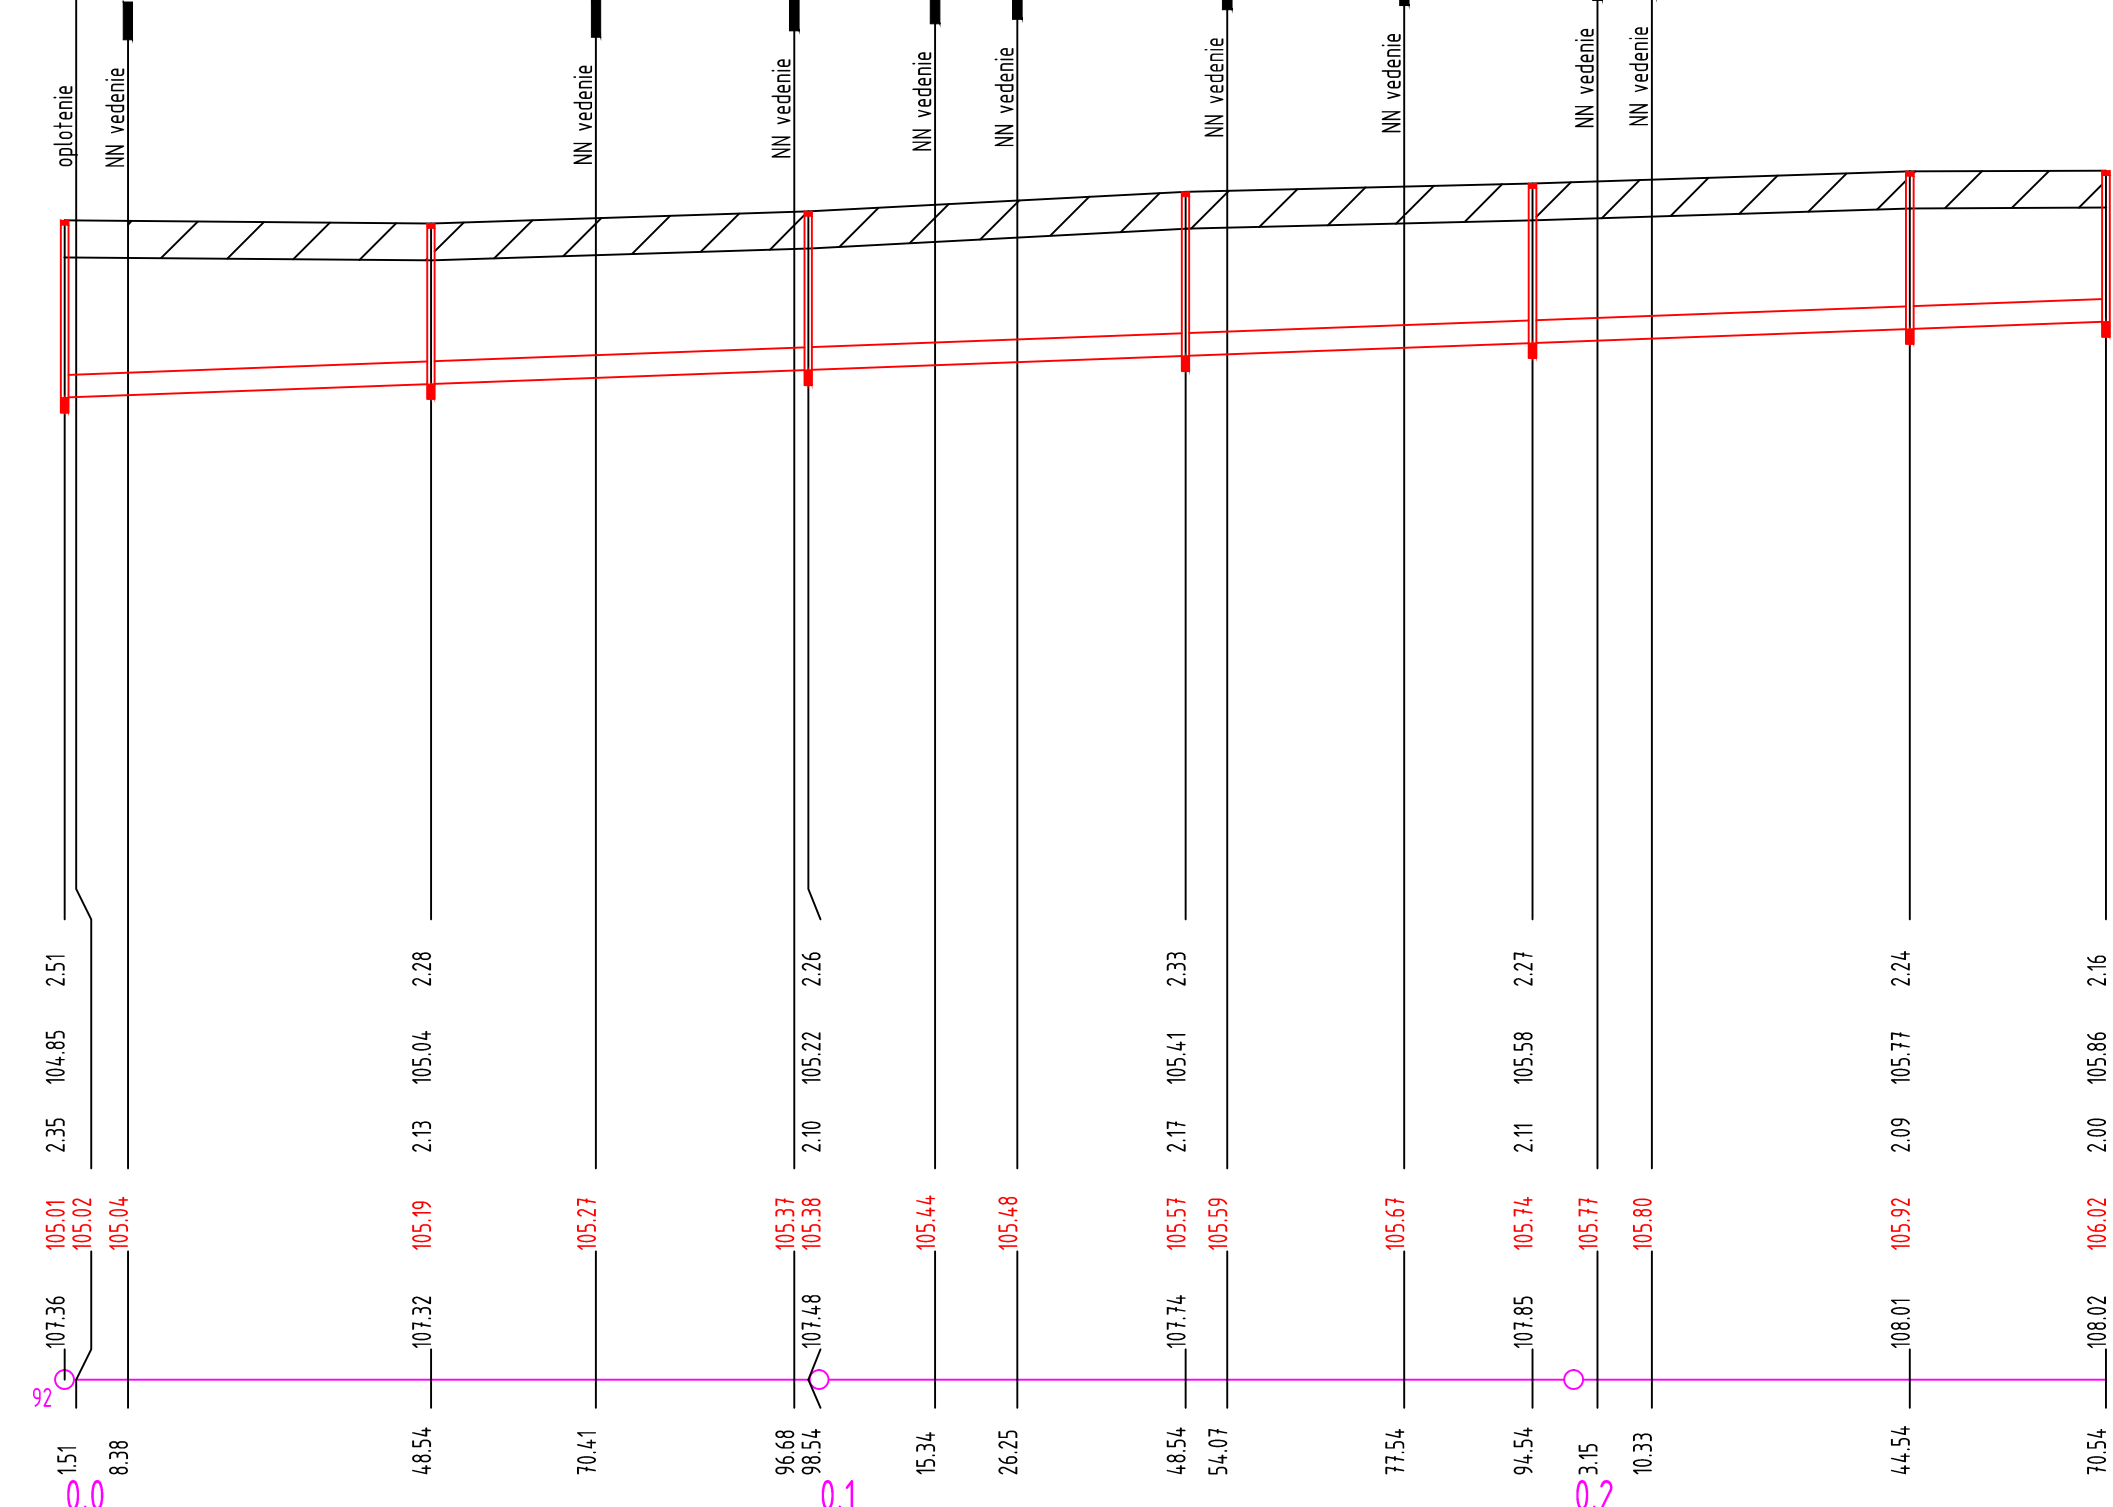


DN300-PVC-270.54
3.7-270.54
Pieskové lôžko 150mm, obsyp 300 mm
810-115

(n) TABUĽKA VYSVETLIVIEK
(1) Stoka A5
(2) Stoka A5-1
(3) Stoka A5

STOKA A5-2

Vojčice-ul. Topoľová			
miestna komunikácia			
12.00	50.00	50.00	30.00
S13 S1 A5S1/209.6°	S2/180.5°	S3	S4/180.6°

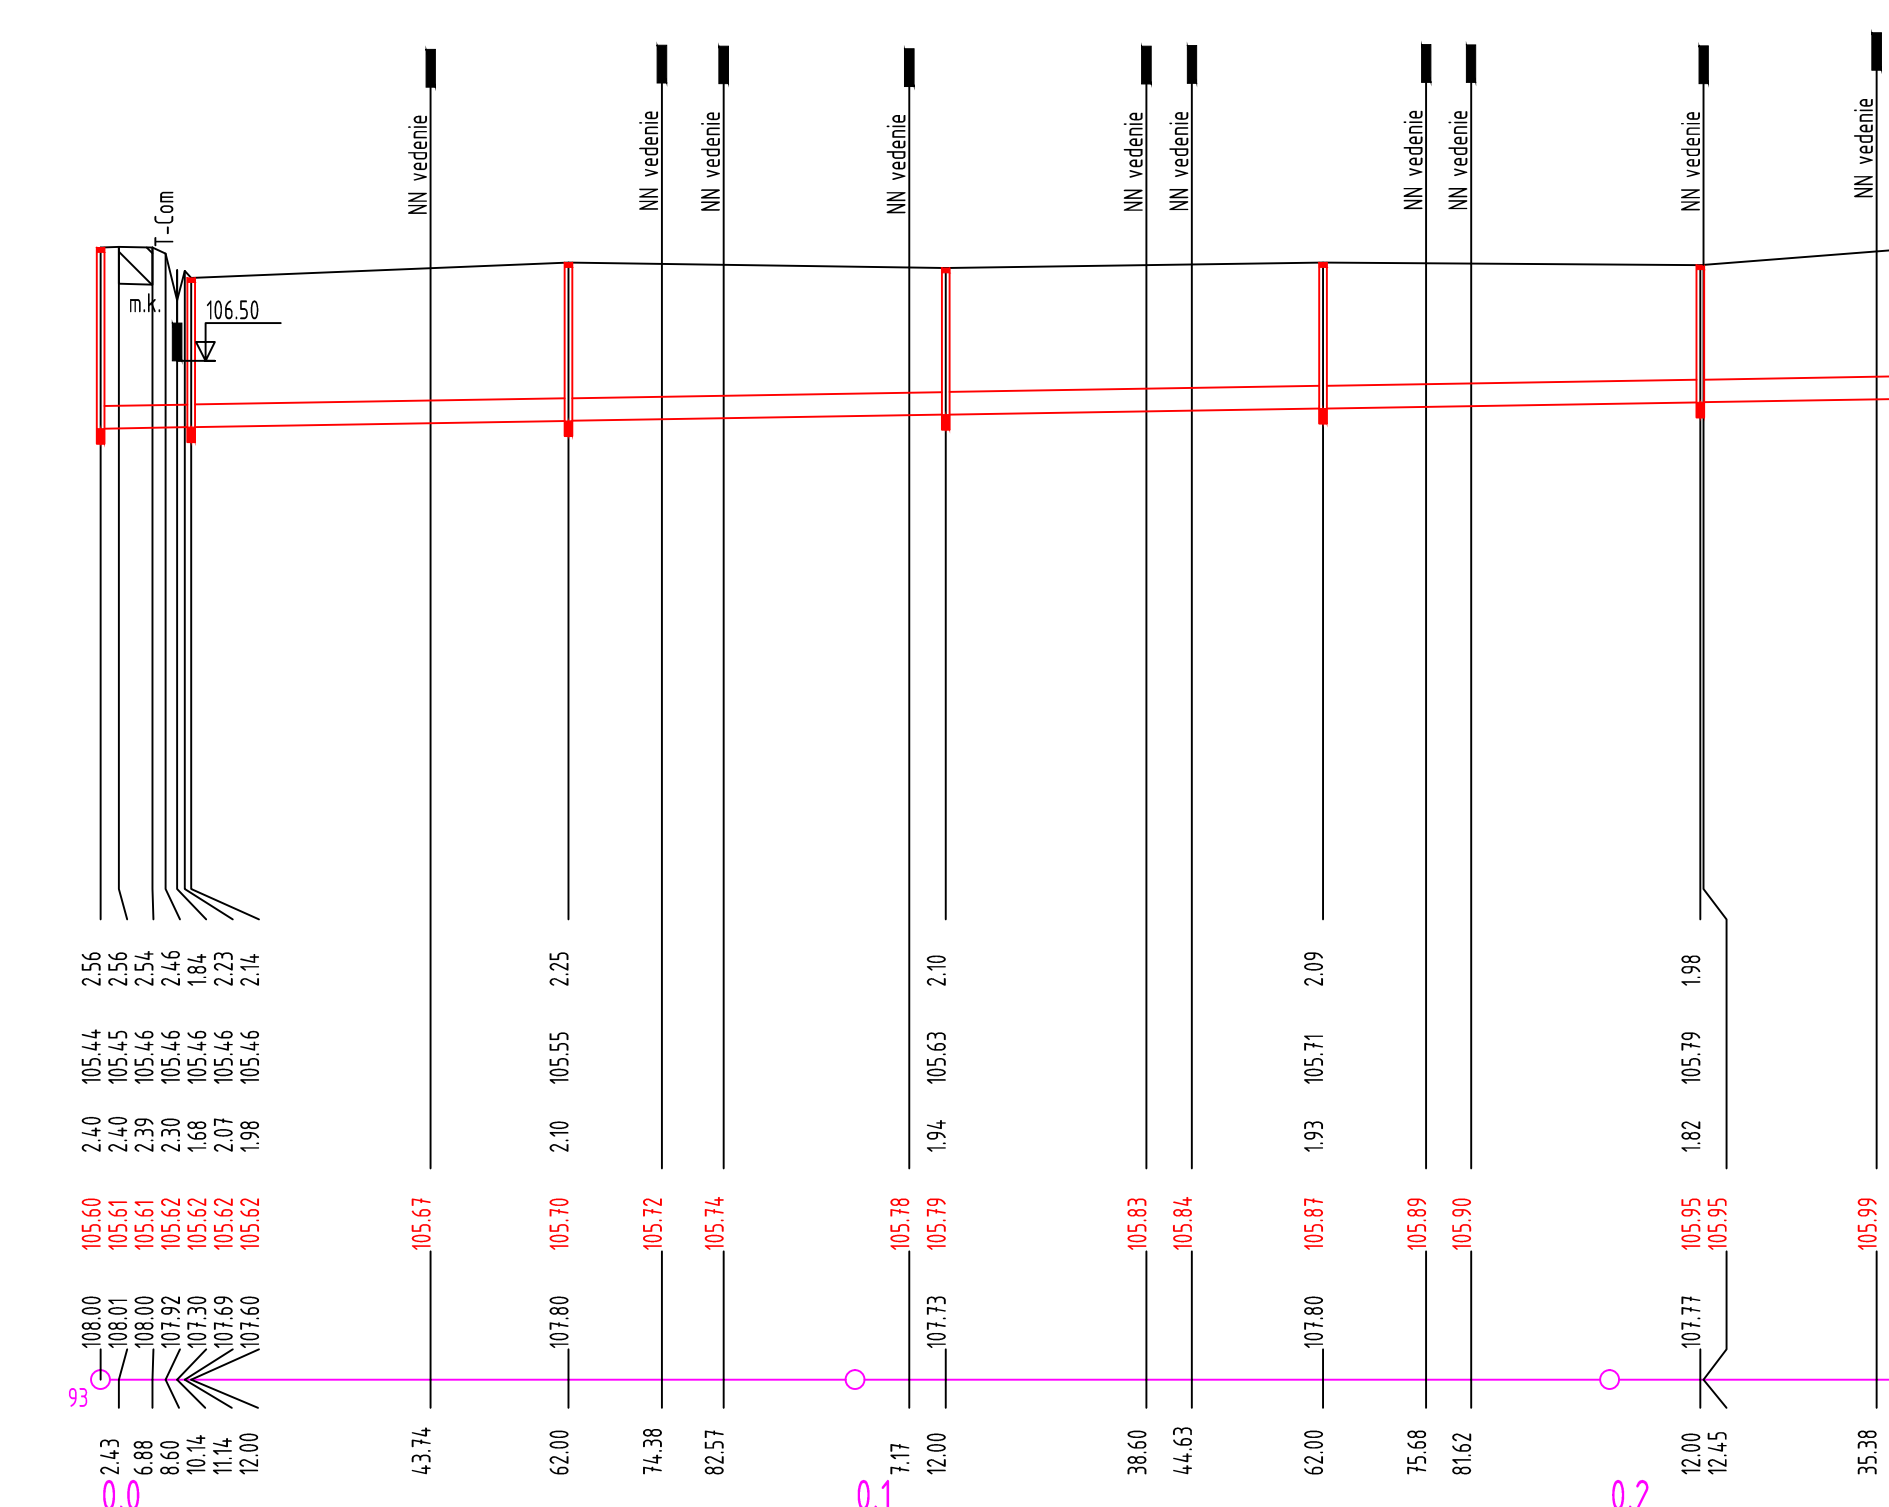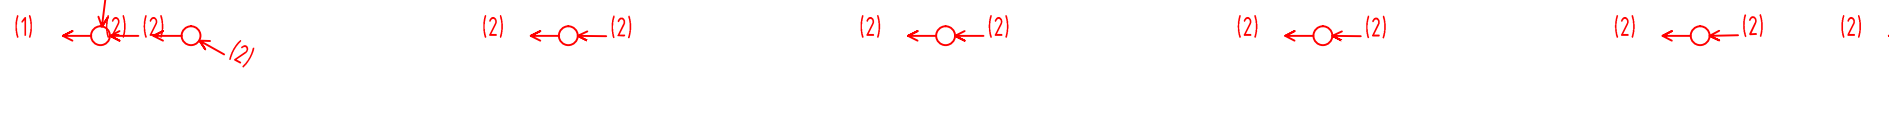

DN300-PVC-242.00
3.7-242.00
Pieskové lôžko 150mm, obsyp 300 mm
52.4-0.74

(n) TABUĽKA VYSVETLIVIEK
(1) Stoka A5
(2) Stoka A5-2
(3) Stoka A5

S0 320, 321, 322 – Kanalizácia – časť I.II.III

VPRAVCOVAL: Ing. S. Margiecin	ZODPOVEDNÝ PROJEKTANT: Ing. S. Margiecin	HLAVNÝ INŽINIER PROJEKTU: Ing. L. Hnidiak
MIESTNE ZASTUPITELSTVO: Oeť Vojčice		
INVESTOR: Obec Vojčice		
STUPEŇ: Projektová dokumentácia pre zmenu stavby pred dokončením		
AKCIA:		
ČÍSLO ZAKAZKY: 2114104		
PARÉ:		
ČOV a Kanalizácia - Vojčice		
DÁTUM: 09. 2021		
PRÍLOHA:		
STOKA A5,A5-1,A5-2-POZDĽŽNY PROFIL		
MIERKA: 1:1000 /100	ČÍSLO PRÍLOHY: E.1-5	



E-mail: enviroline@enviroline.sk
Mobil: 0911 447 791
0905 887 295