

KATASTER
DRUH POVRCHU
VZDIALENOSTI ŠACHIET
OZNAČENIE ŠACHET

SMEROVÉ POMERY

MIERKA 1:1000/100

STOKA B3-1

HĽBKA VÝKOPU

KÓTA VÝKOPU

HĽBKA DNA POTRUBIA



KÓTA DNA POTRUBIA

KÓTA PŮVODNÉHO TERÉNU

ZROVNÁVACIA ROVINA

STANIČENIE [km/m]
PROFIL[mm]-MATERIÁL-DĹŽKA[m]
SKLON[promile]-DĹŽKA[m]
ULOŽENIE
KAPACITNÝ PRIETOK[l/s]-RYCHLOSŤ[m/s]


Vojčice-ul. Trnavská					
miestna komunikácia-krajnica cesty					
7.00	42.00	50.00	46.00	30.00	40.00
S7	S8	S1	S2	S3	S6
S7 S8 S1 S2 S3 S6					

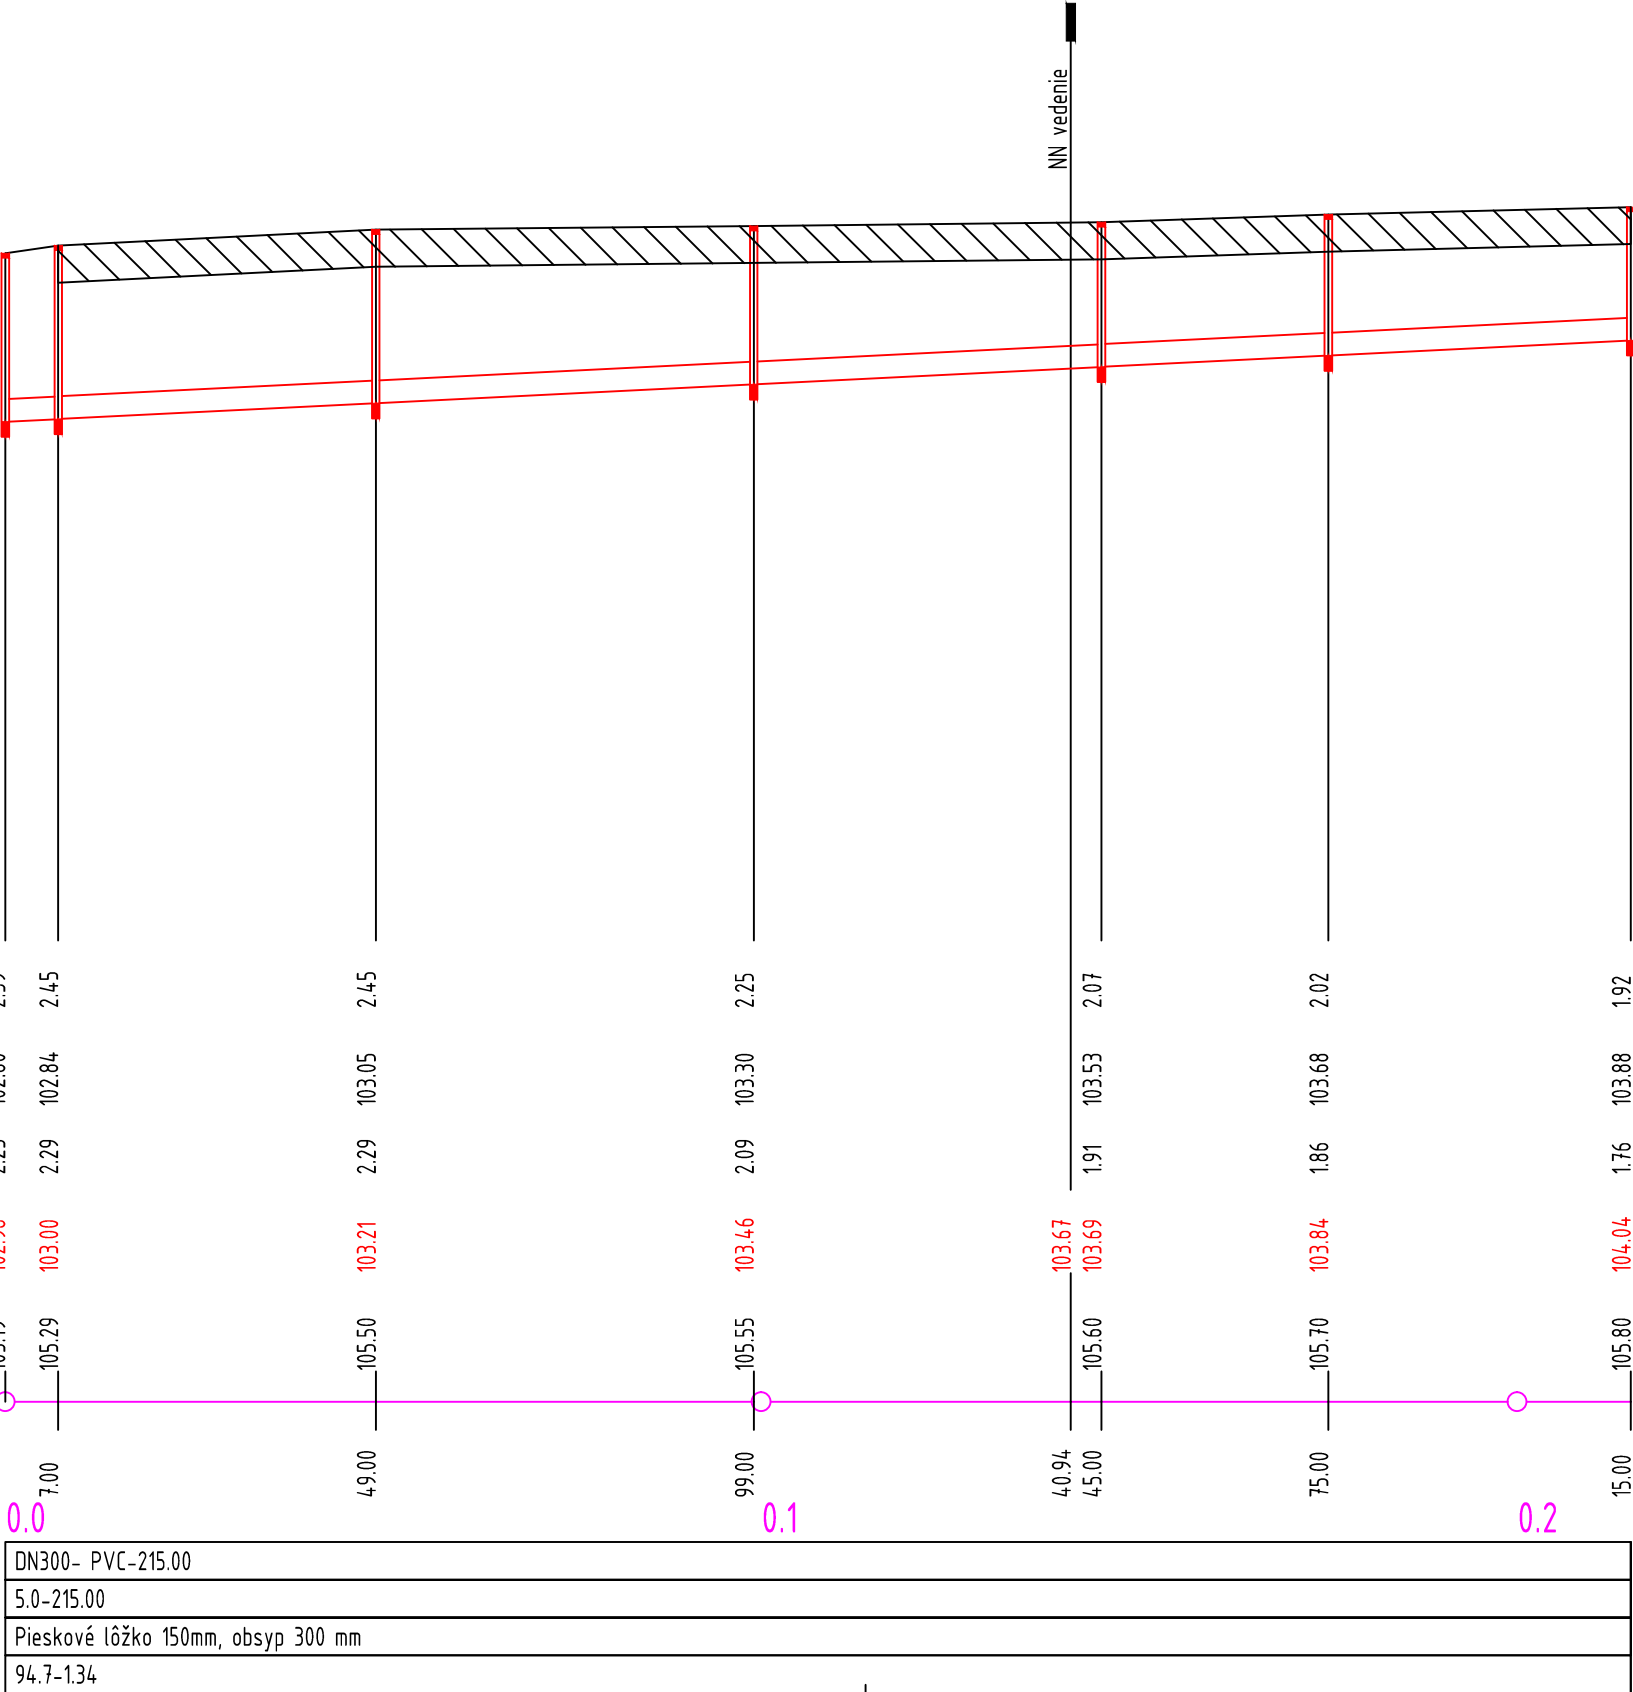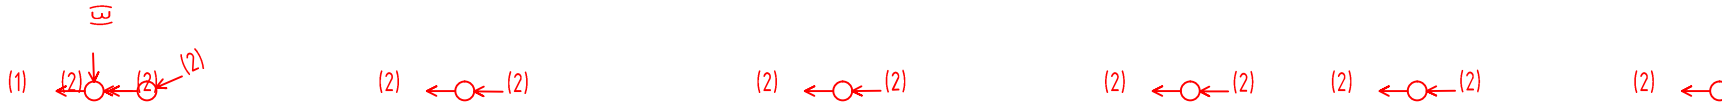

(n) TABUĽKA VYSVETLIVIEK
(1) Stoka B3
(2) Stoka B3-1
(3) Stoka B3

STOKA B4



Vojčice-ul. Lipová		
miestna komunikácia	zelený pás	
39.30	3000.00	36.00
S22	Zb B/270.0°	S3
S22 Zb B/270.0° S3		

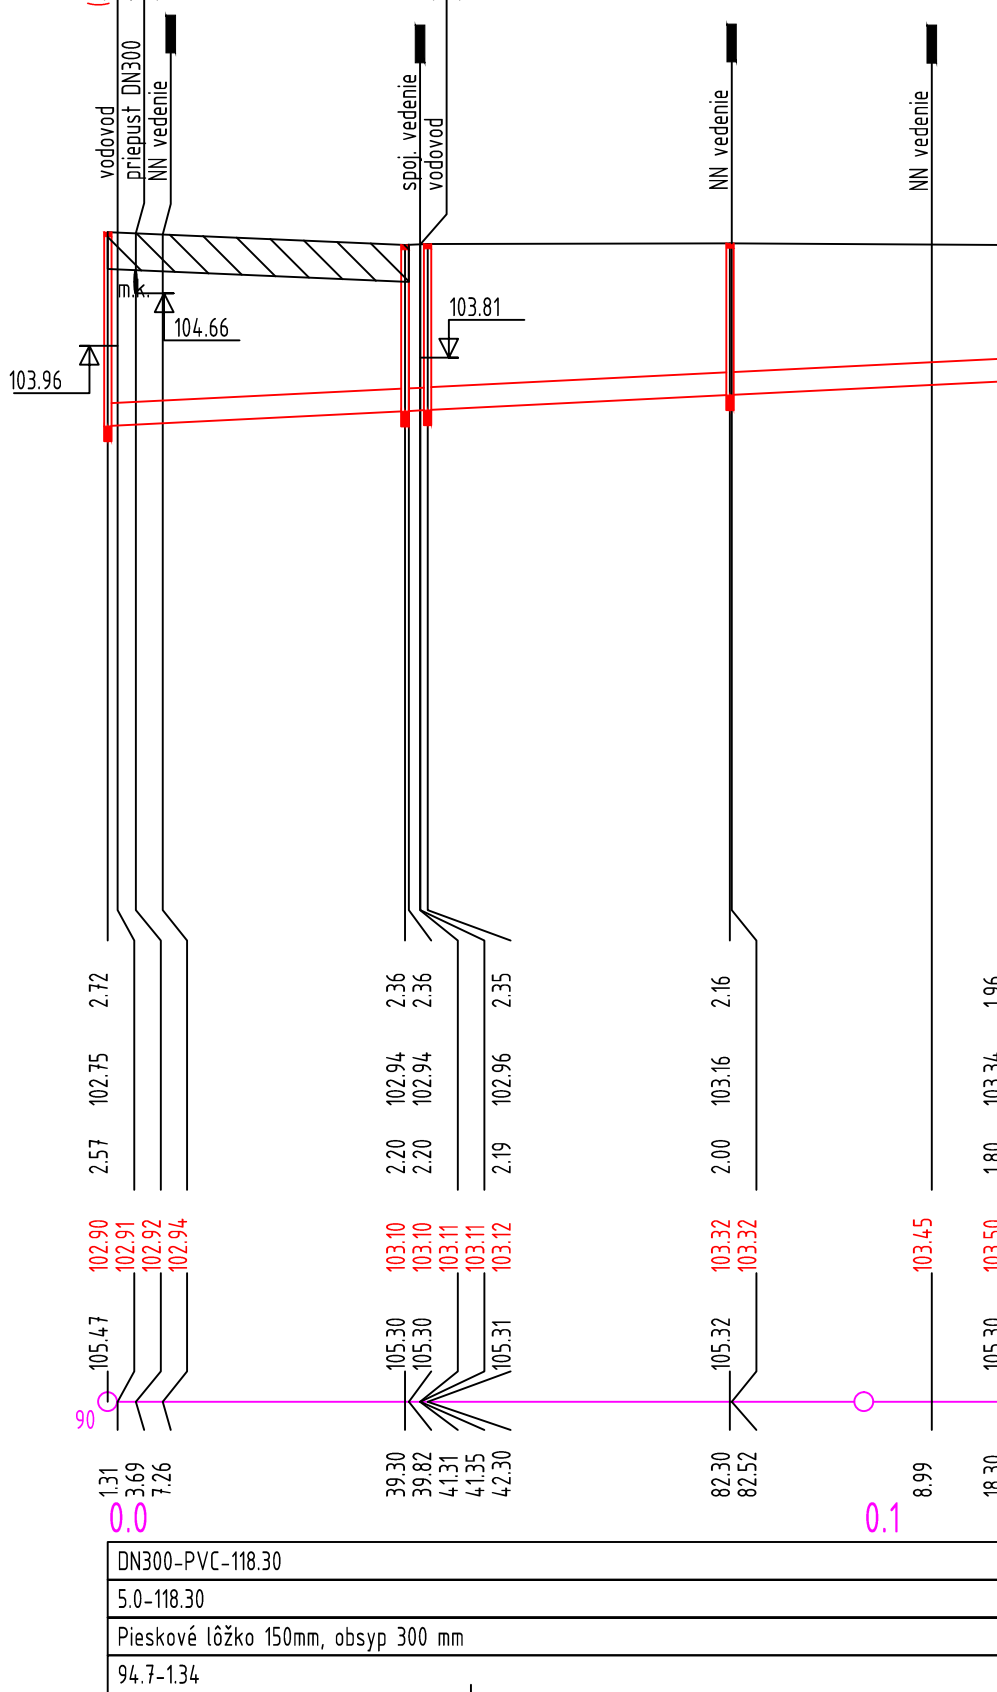

(n) TABUĽKA VYSVETLIVIEK
(1) Zberač B
(2) Stoka B4
(3) Zberač B

STOKA B5

Vojčice-ul. Letná		
rigidizovaný pás		
50.00	44.00	17.00
S25	Zb B/270.0°	S3
S25 Zb B/270.0° S3		

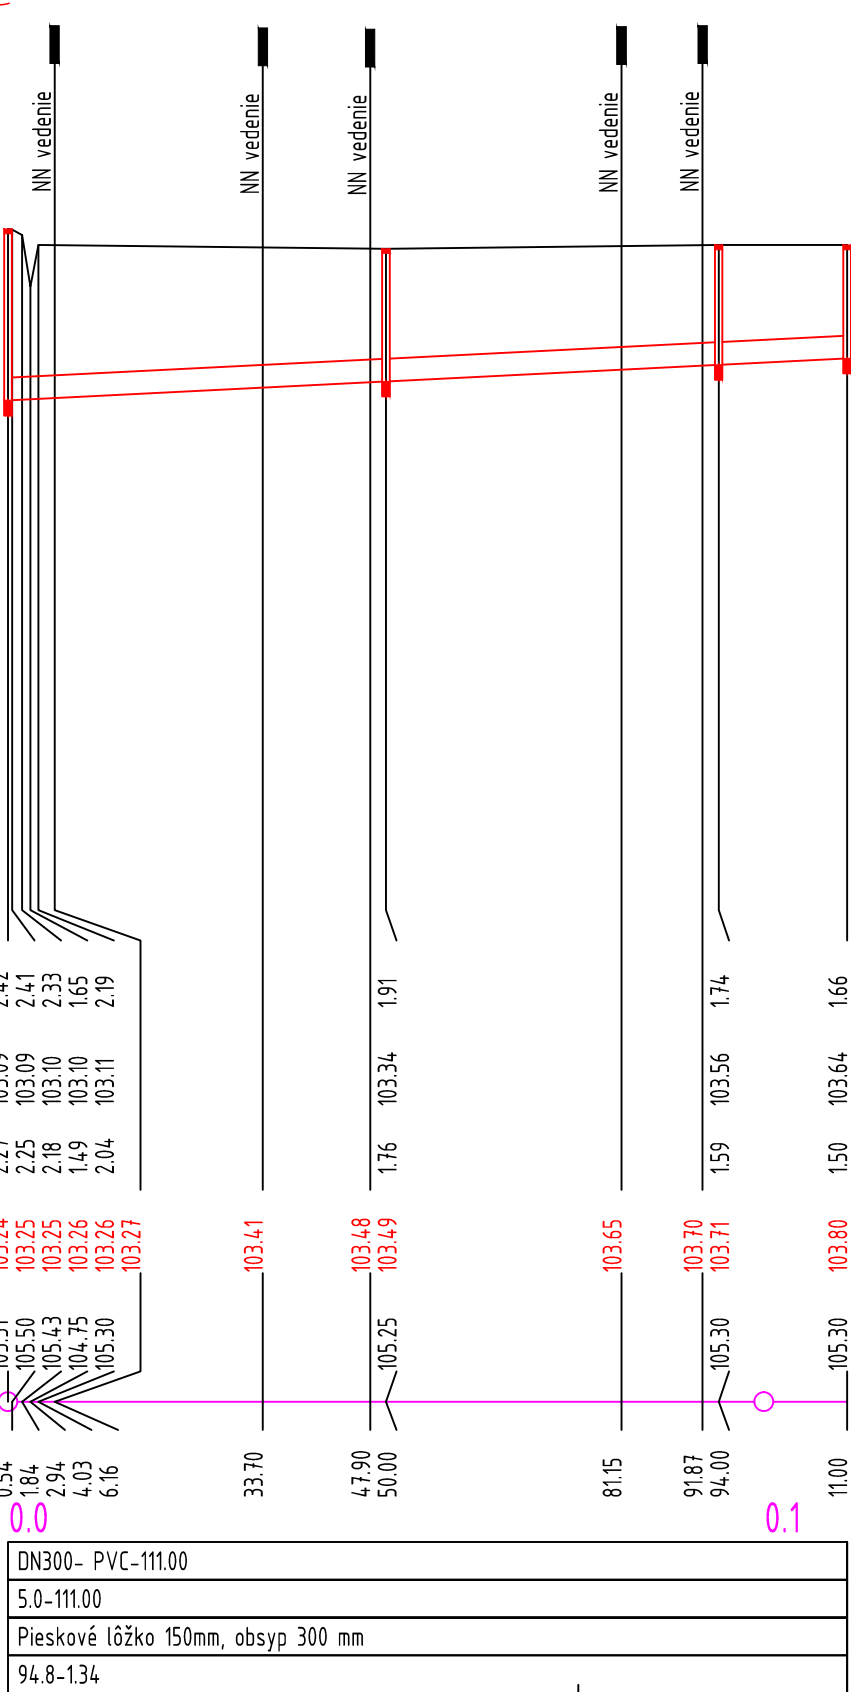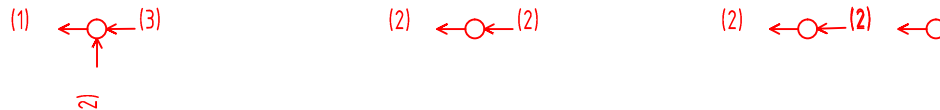

(n) TABUĽKA VYSVETLIVIEK
(1) Zberač B
(2) Stoka B5
(3) Zberač B

SO 320, 321, 322 – Kanalizácia – časť I.II.III

VYPRACOVAL: Ing. S. Margicin		ZODPOVEDNÝ PROJEKTANT: Ing. S. Margicin		HLAVNÝ INŽINIER PROJEKTU: Ing. L. Hnidiak	
MIESTNE ZASTUPITELSTVO: OeÚ Vojčice					
INVESTOR: Obec Vojčice					
STUPEŇ: Projektová dokumentácia pre zmenu stavby pred dokončením					
AKCIA:				ČÍSLO ZÁKAZKY:	
ČOV a Kanalizácia - Vojčice				2114104	
				DÁTUM: 09. 2021	
PRÍLOHA:				MIERKA:	ČÍSLO PRÍLOHY:
STOKA B3-1,B4,B5-POZDLŽNÝ PROFIL				1:1000 /100	E.1-8

EnviroLine s.r.o. KOŠICE	Čís. 31 713 649
E-mail: enviroline@enviroline.sk	
Mobil: 0911 447 791	
0905 887 295	

Enviroline

s.r.o. KOŠICE

E-mail: enviroline@enviroline.sk
Mobil: 0911 447 791
0905 887 295