STOKA A3
križovanie s cestou
III. tr. č. 3736

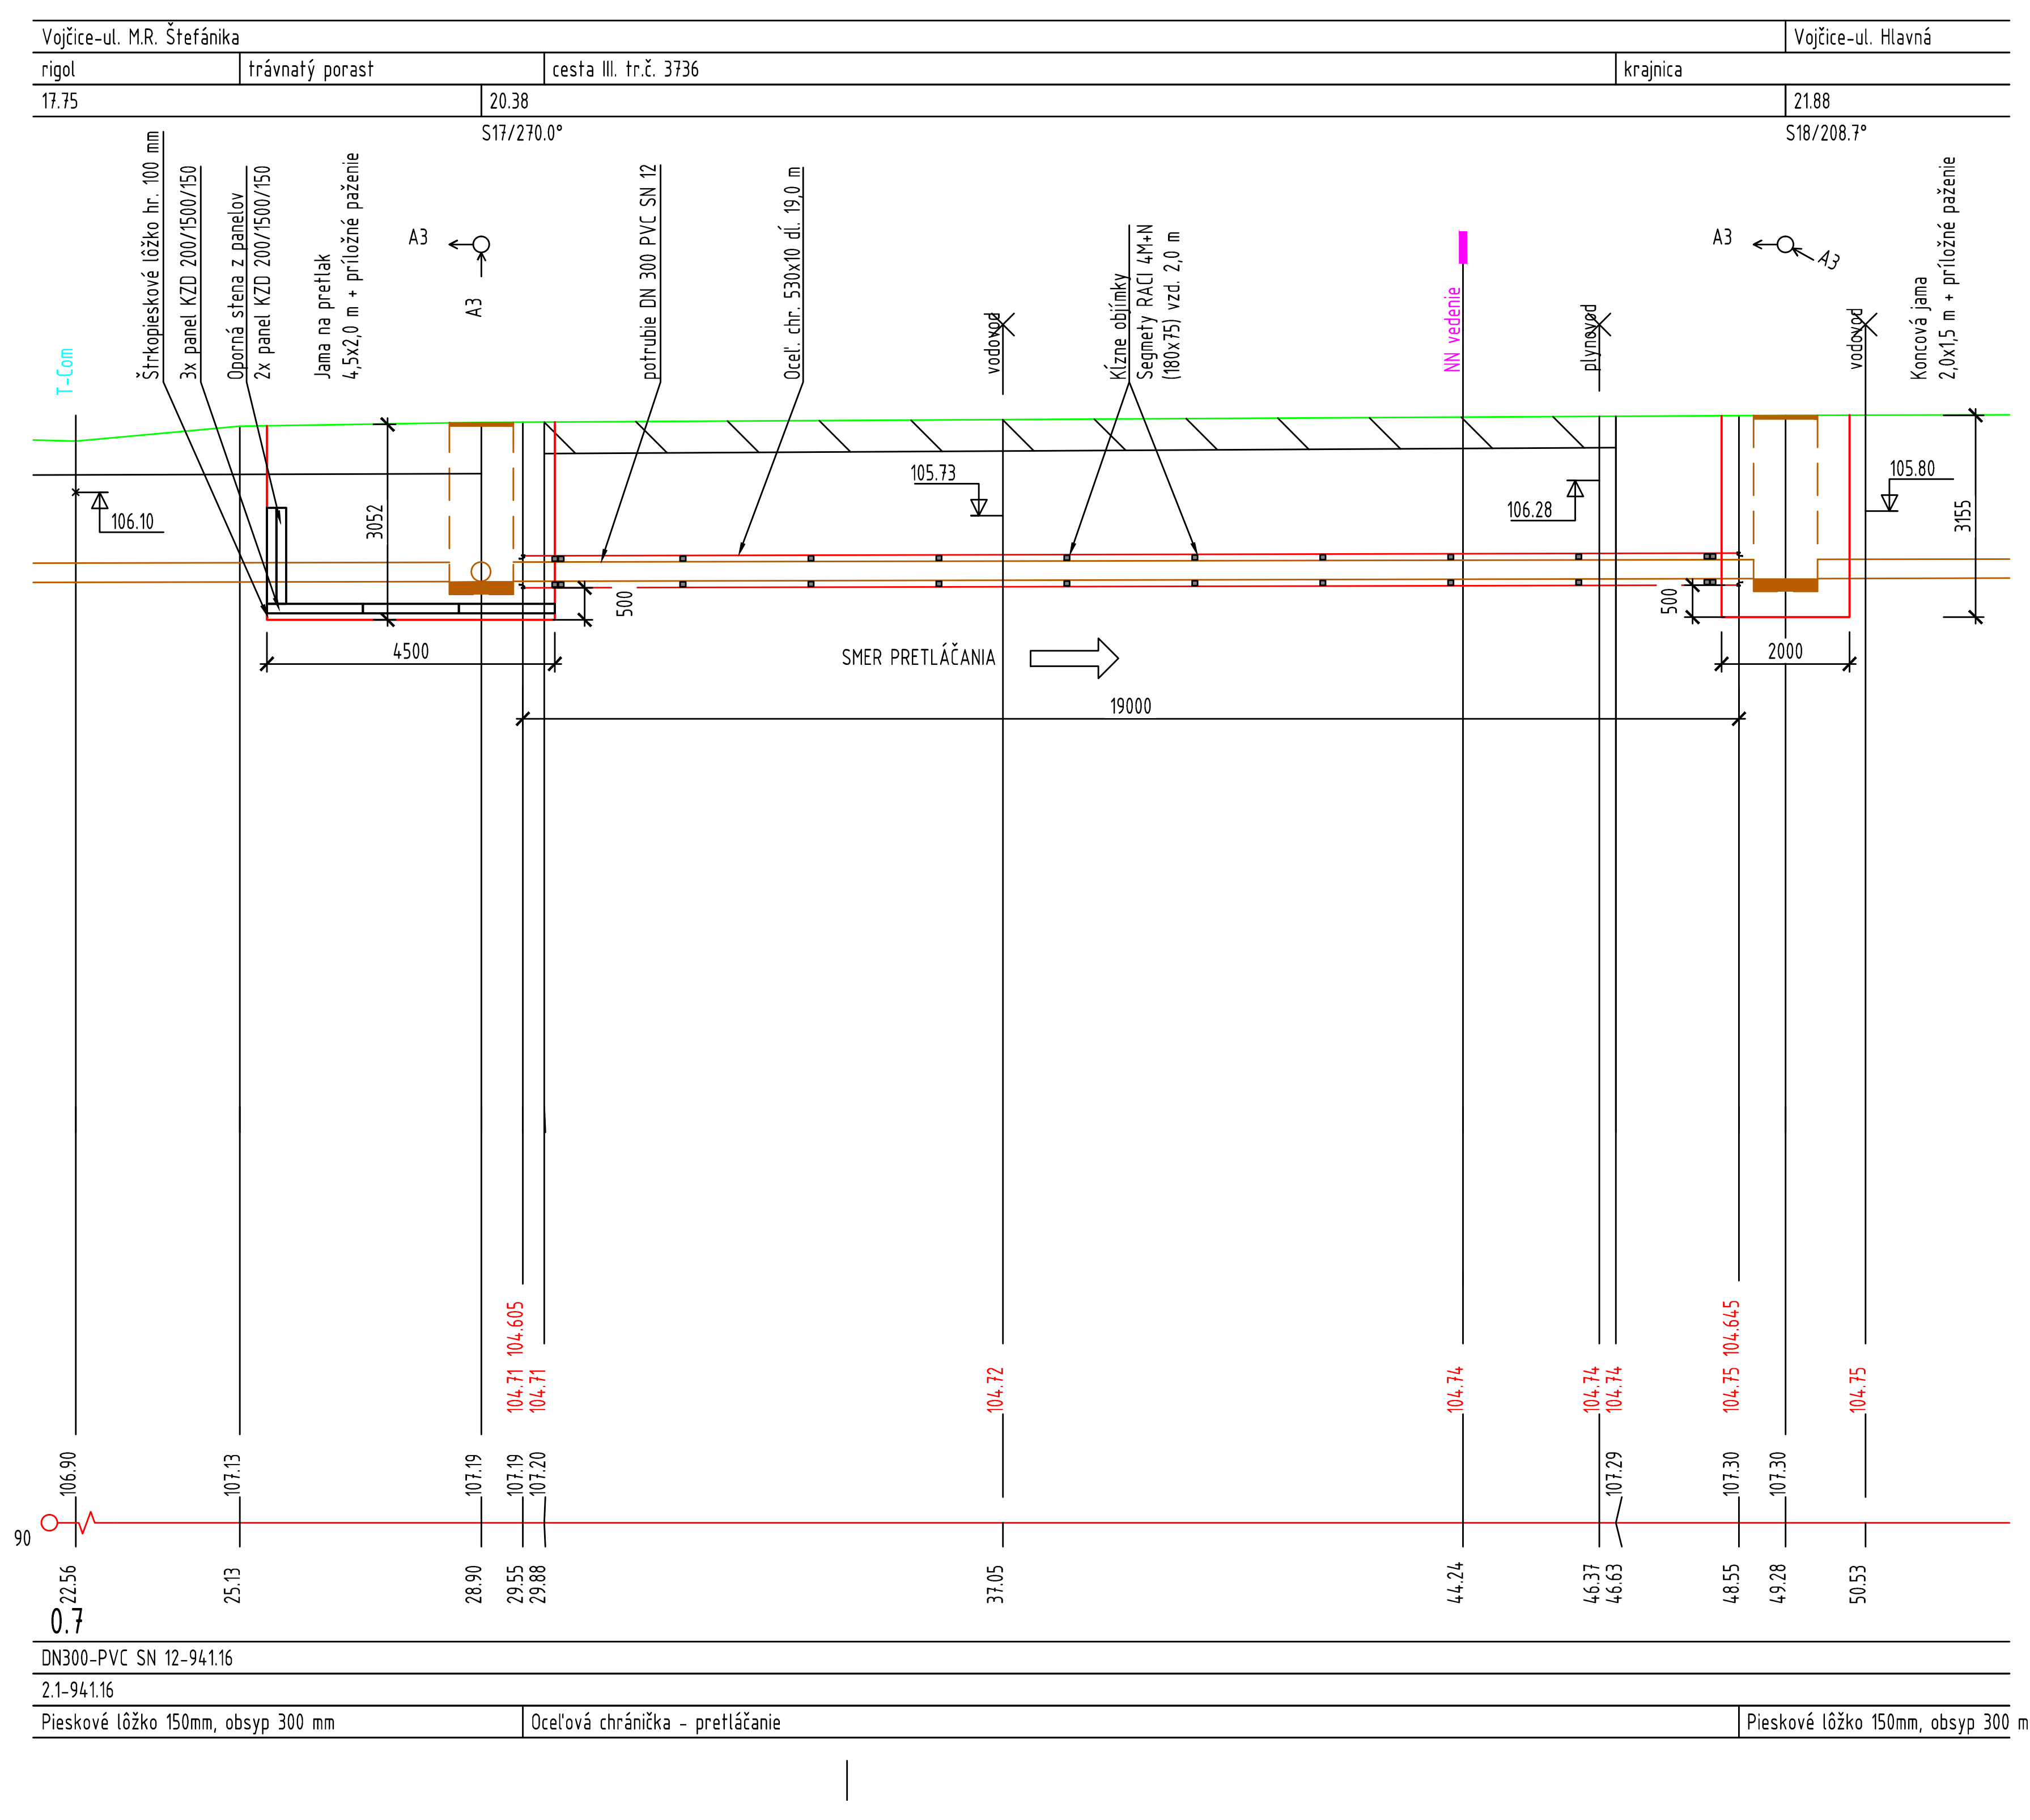

STOKA A3
križovanie s cestou
I. tr. č. 79

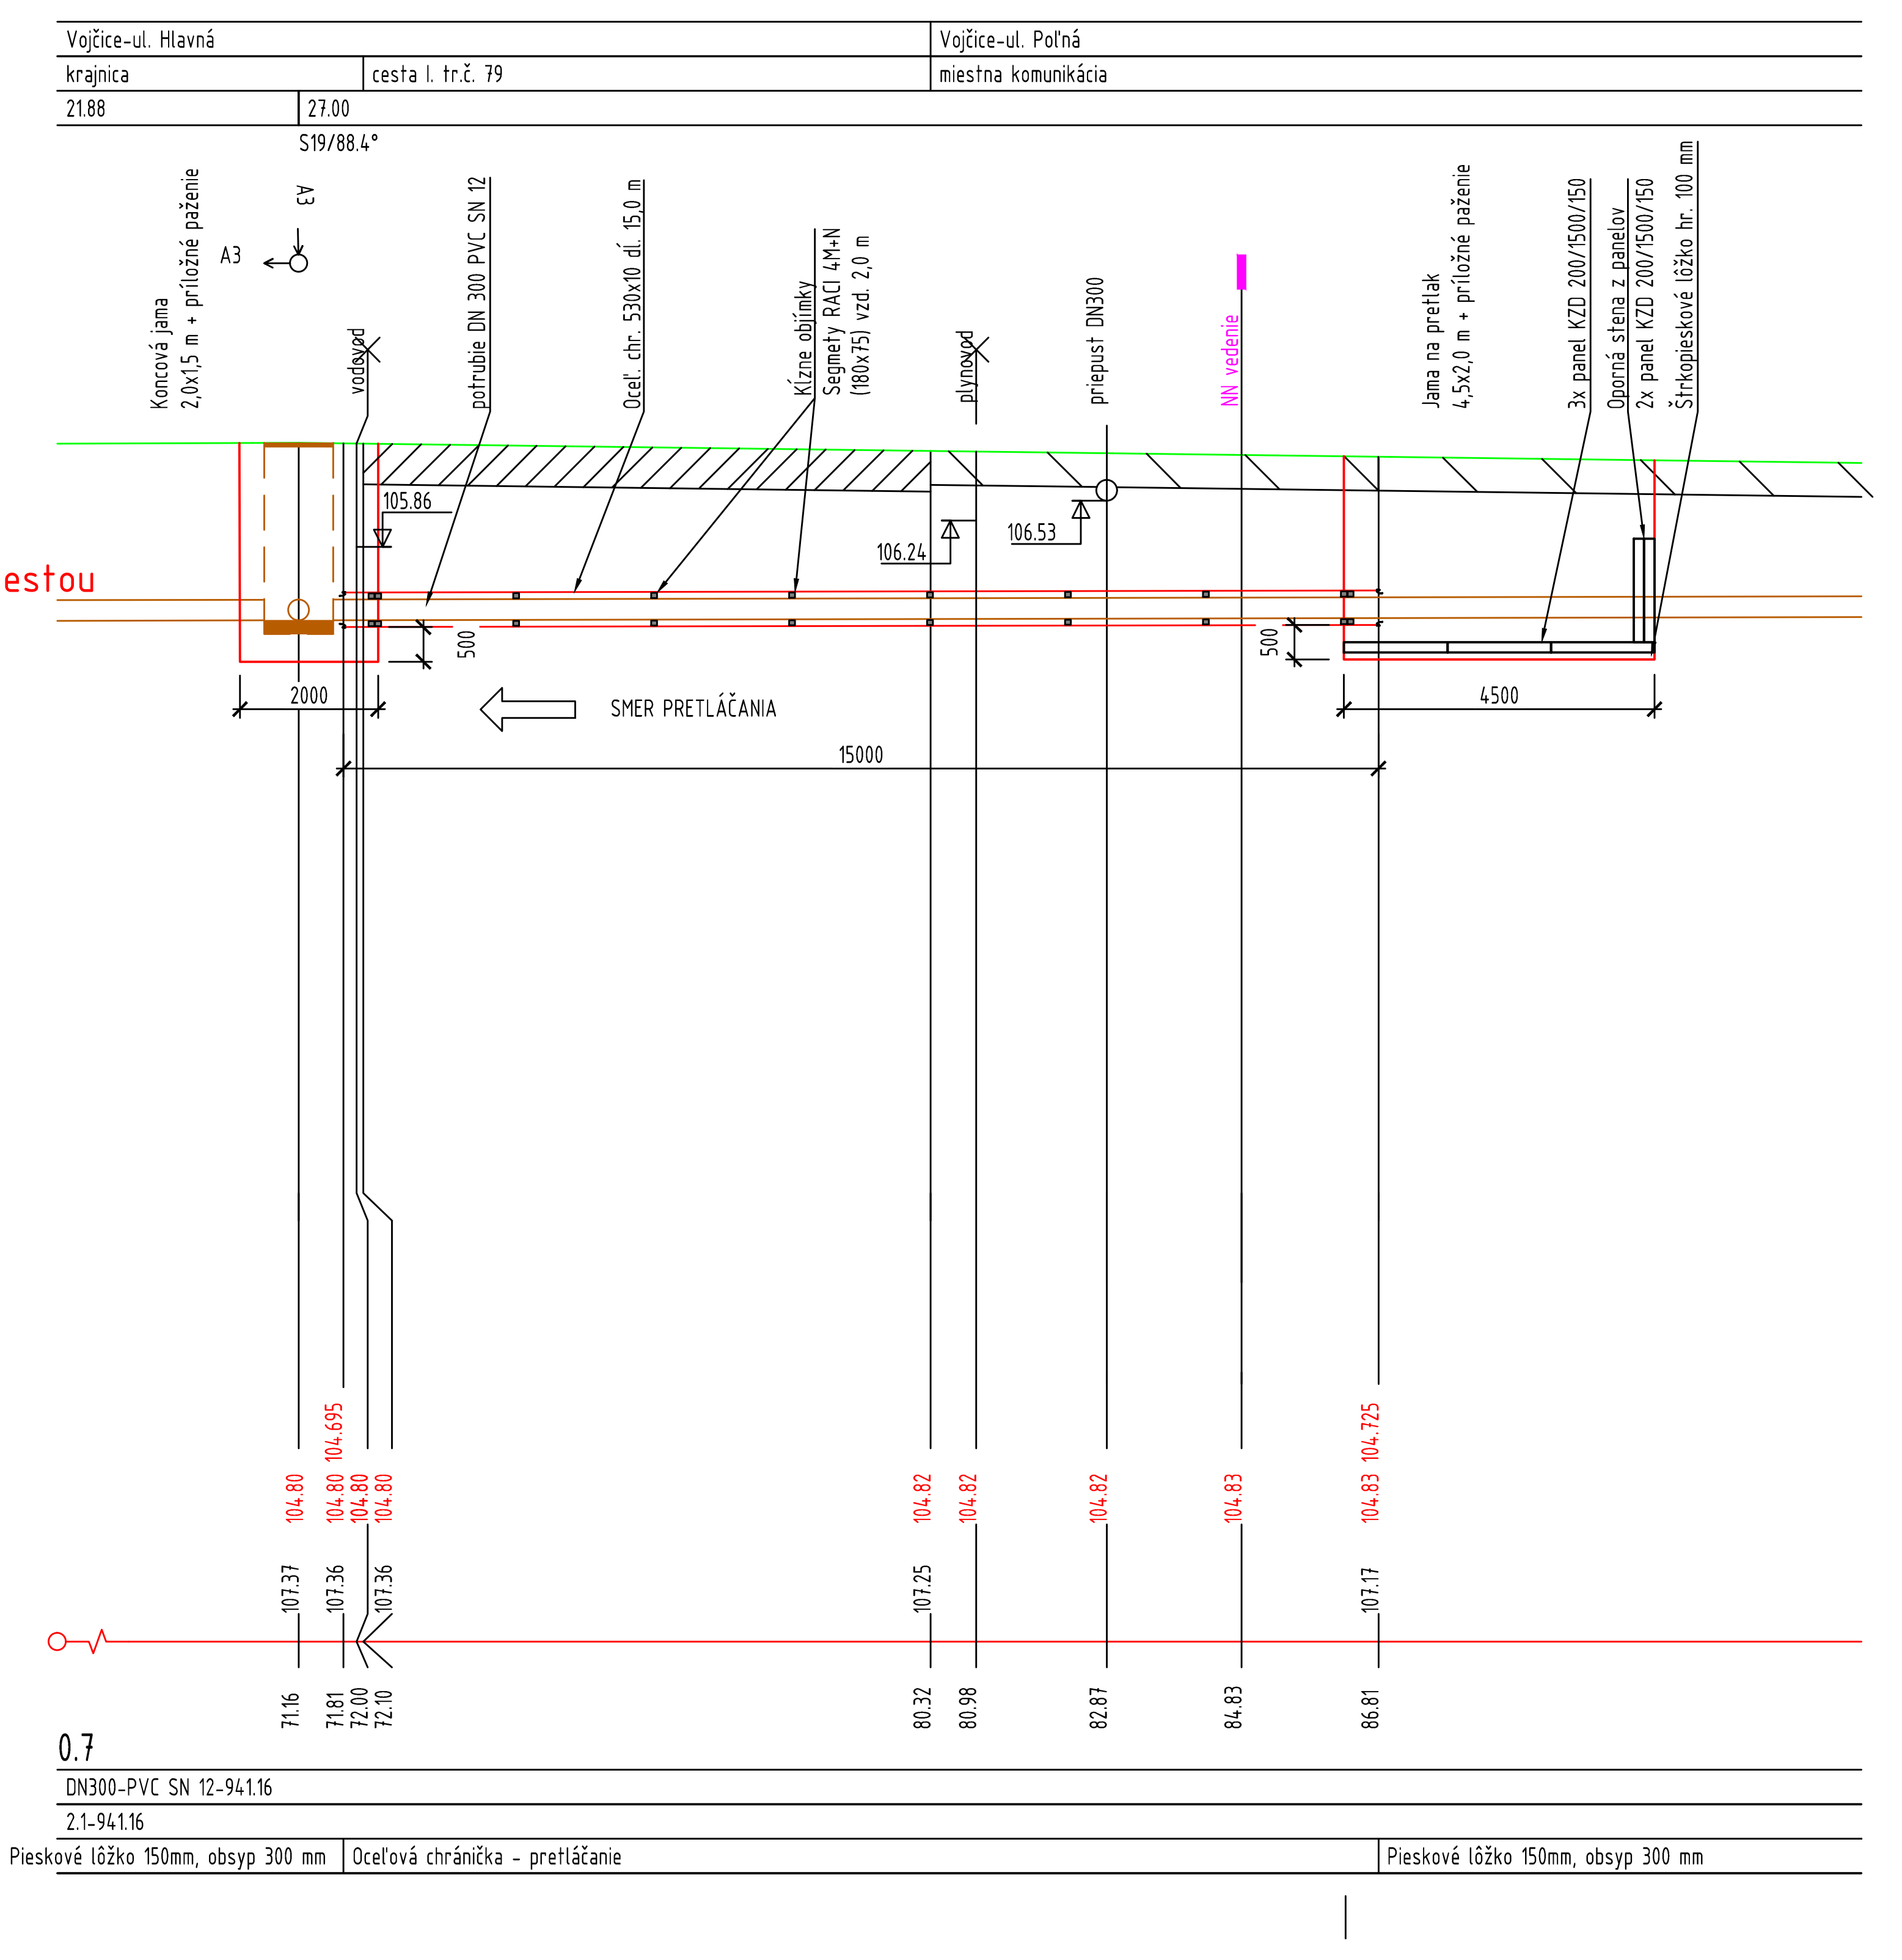
SMER PRETLÁČANIA
0.7
Pieskové lôžko 150mm, obsyp 300 mm
Oceľová chránička - pretláčanie

STOKA A4
križovanie s cestou
I. tr. č. 79

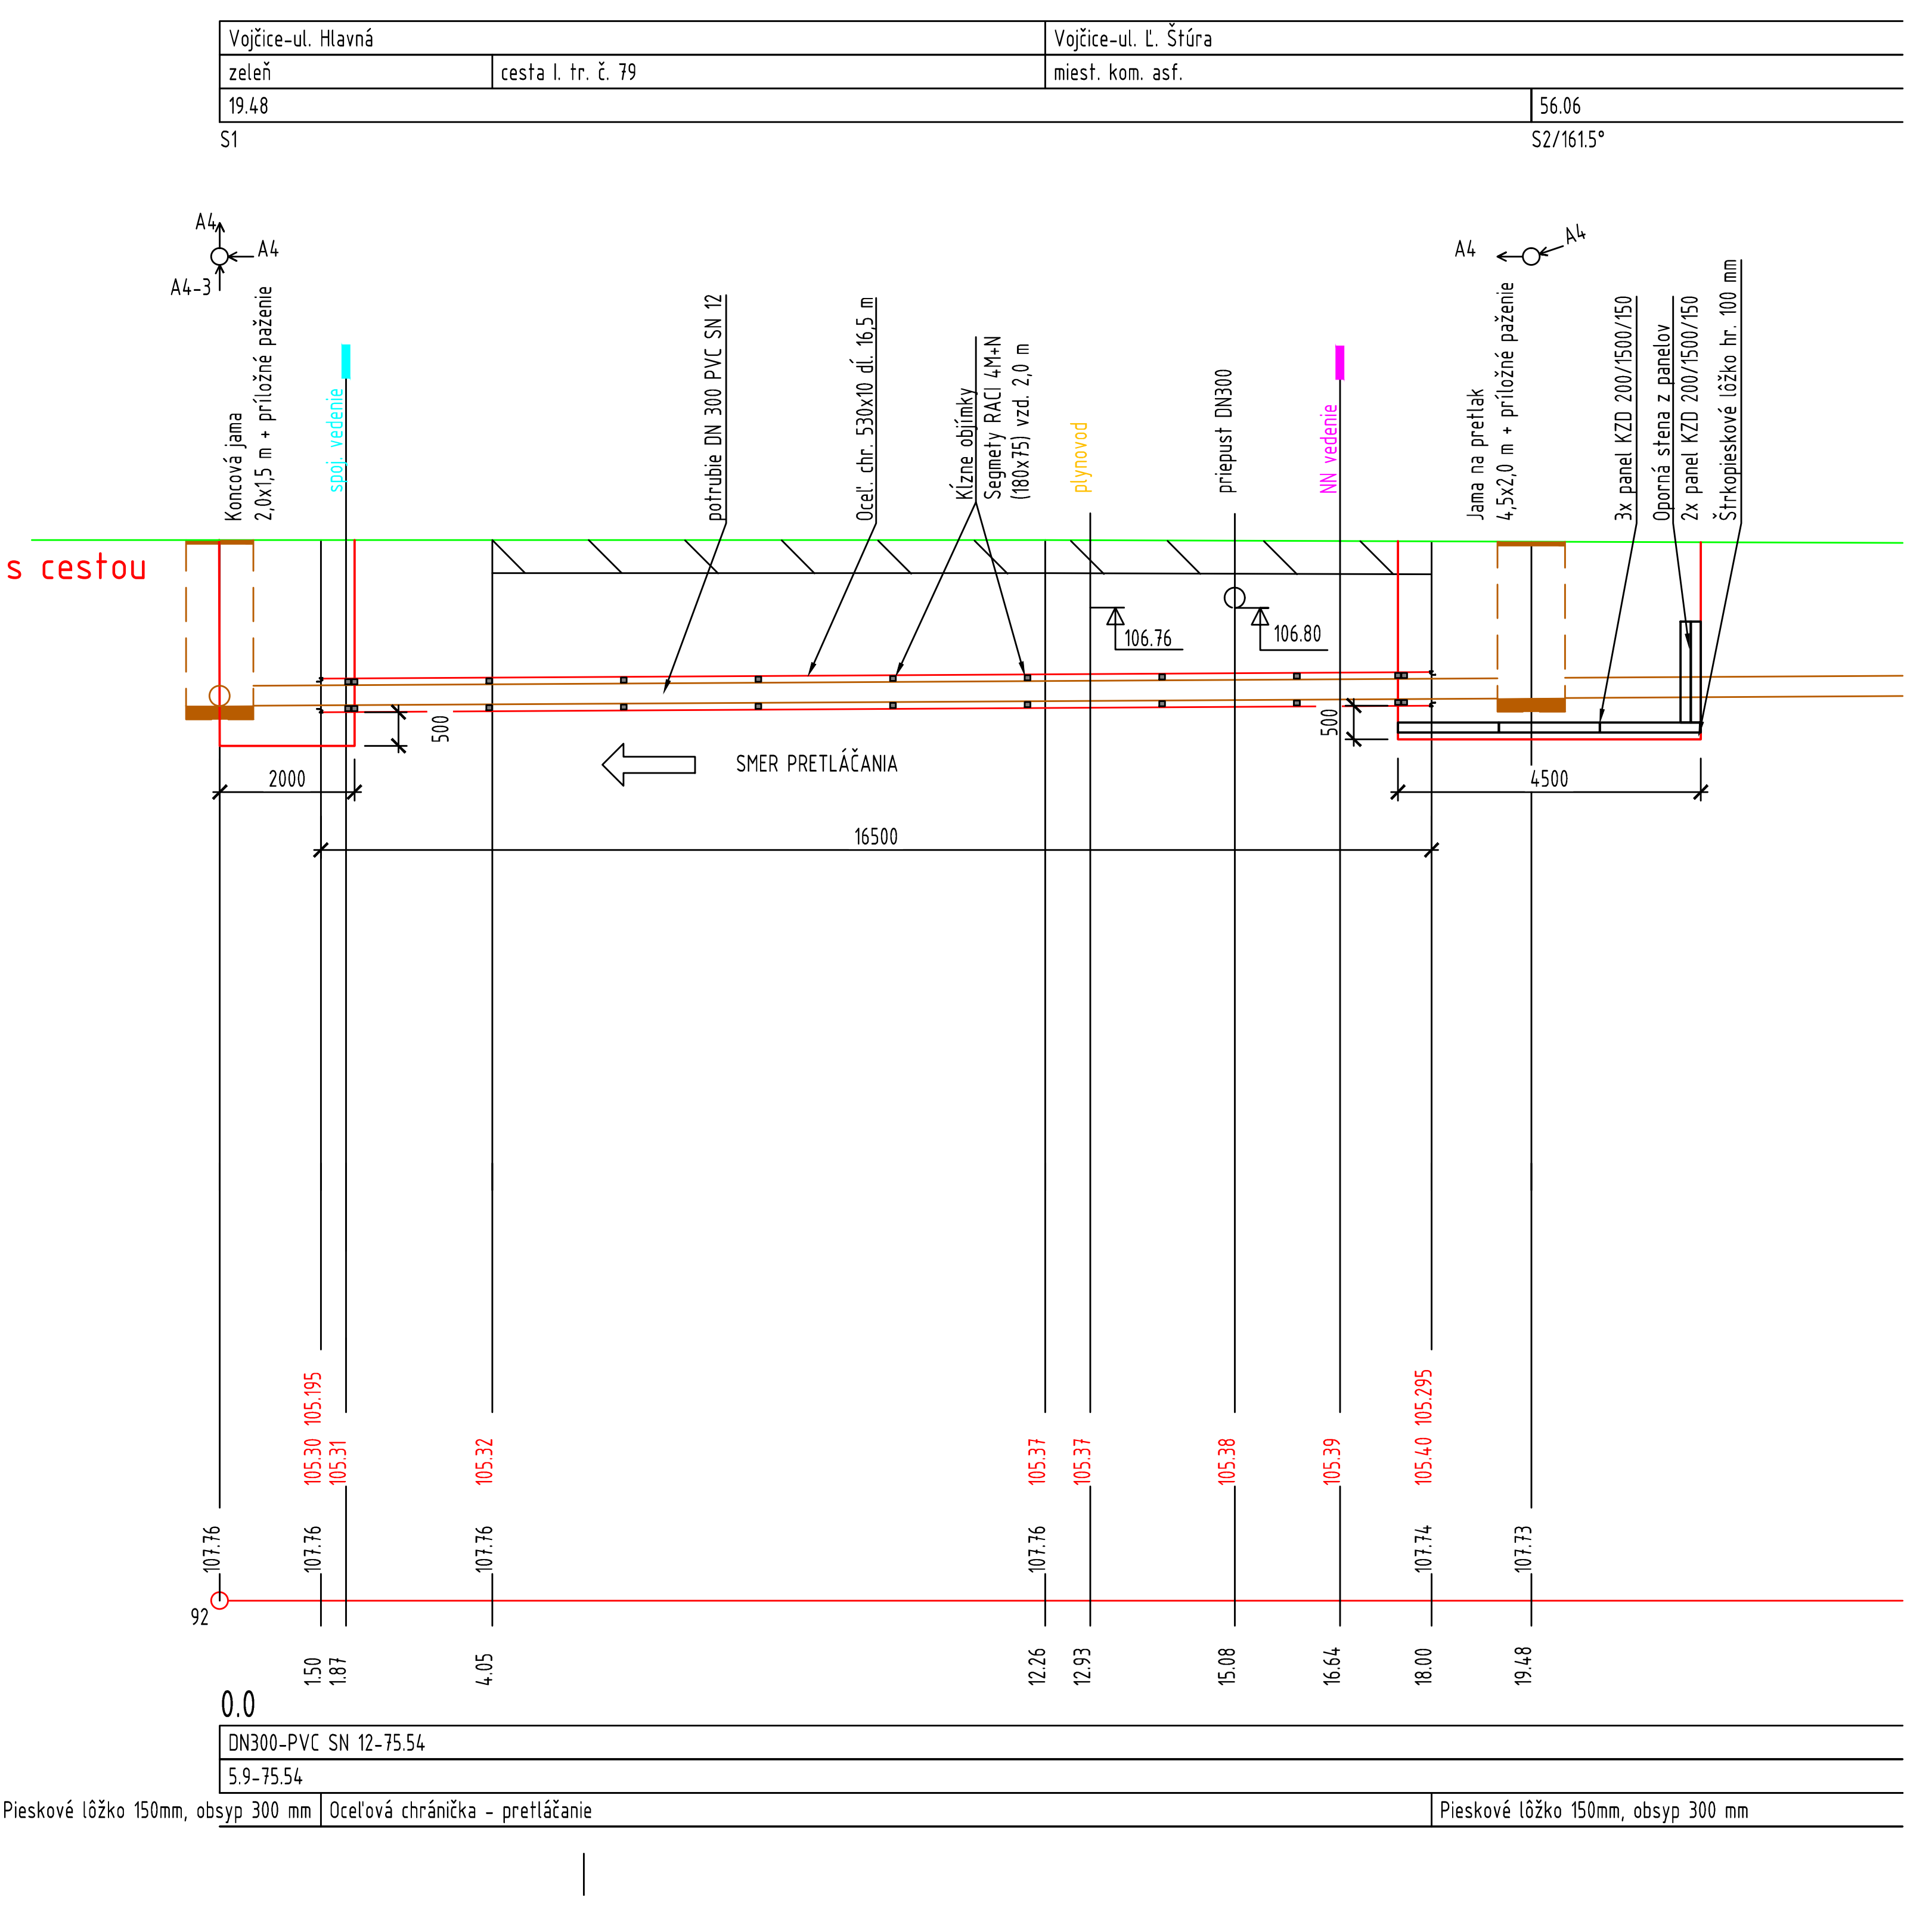

STOKA B
križovanie s cestou
III. tr. č. 3736

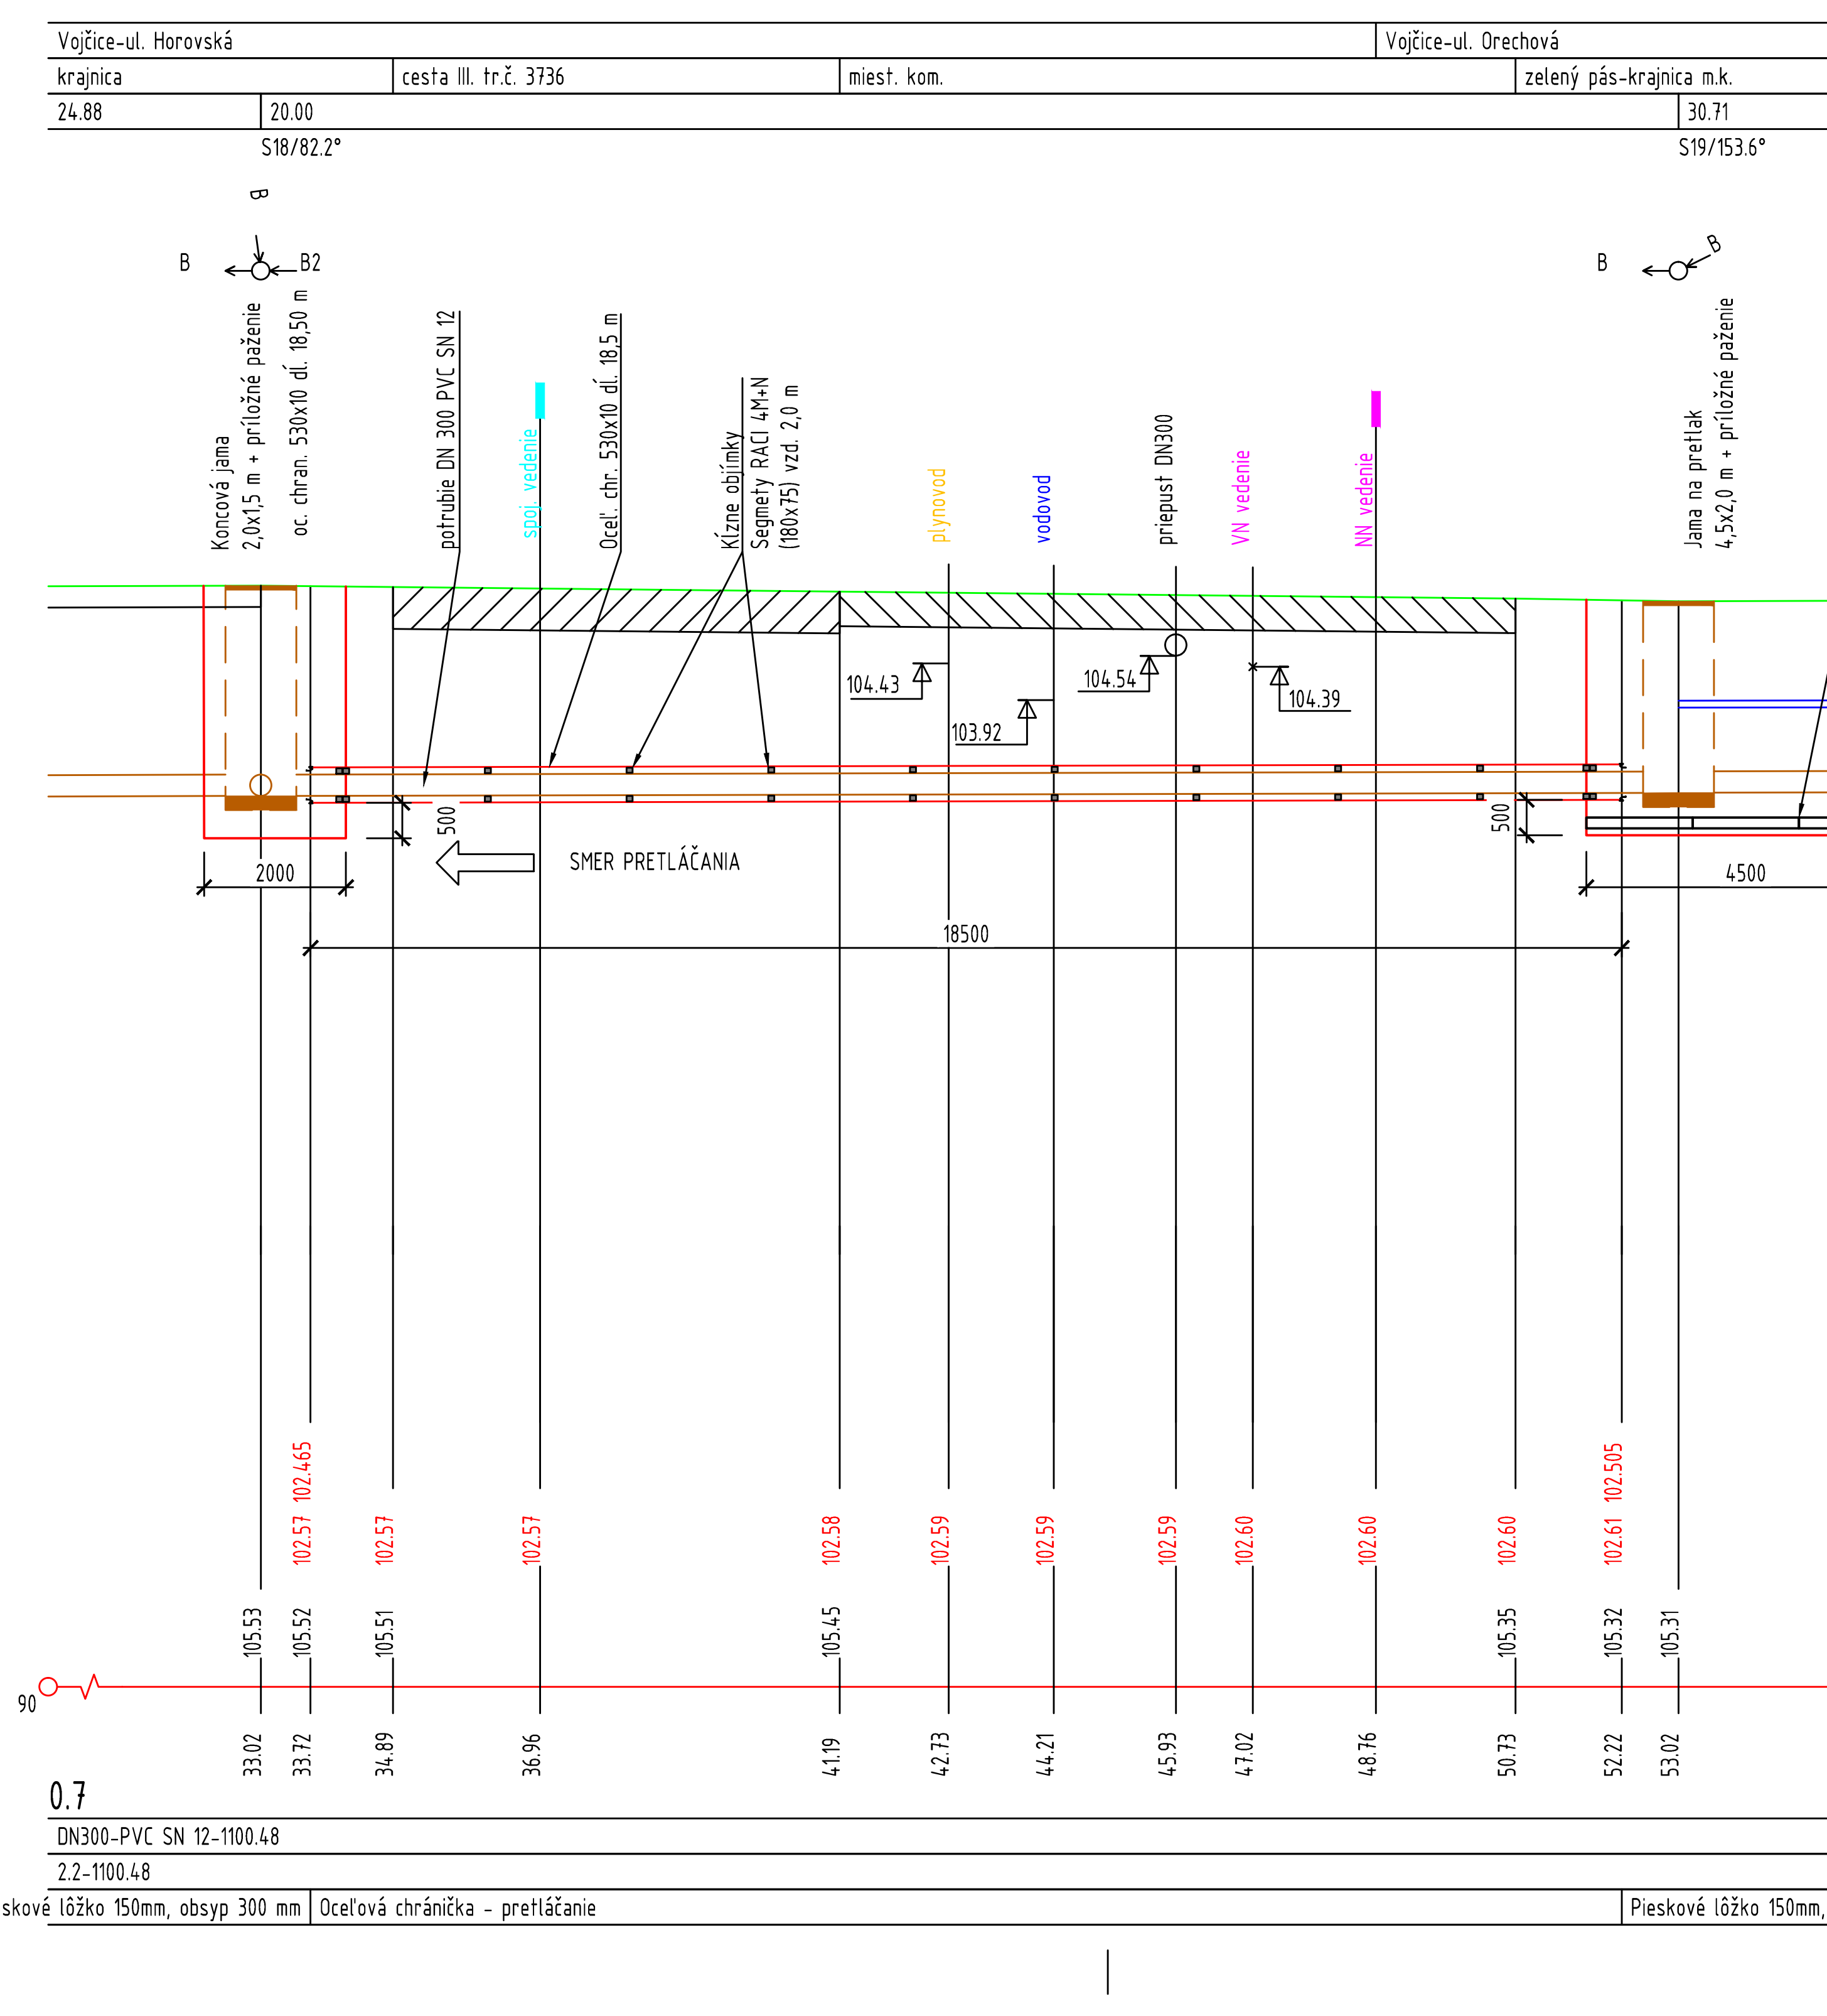
SMER PRETLÁČANIA
0.7
Pieskové lôžko 150mm, obsyp 300 mm
Oceľová chránička - pretláčanie

STOKA B3
križovanie s cestou
III. tr. č. 3736

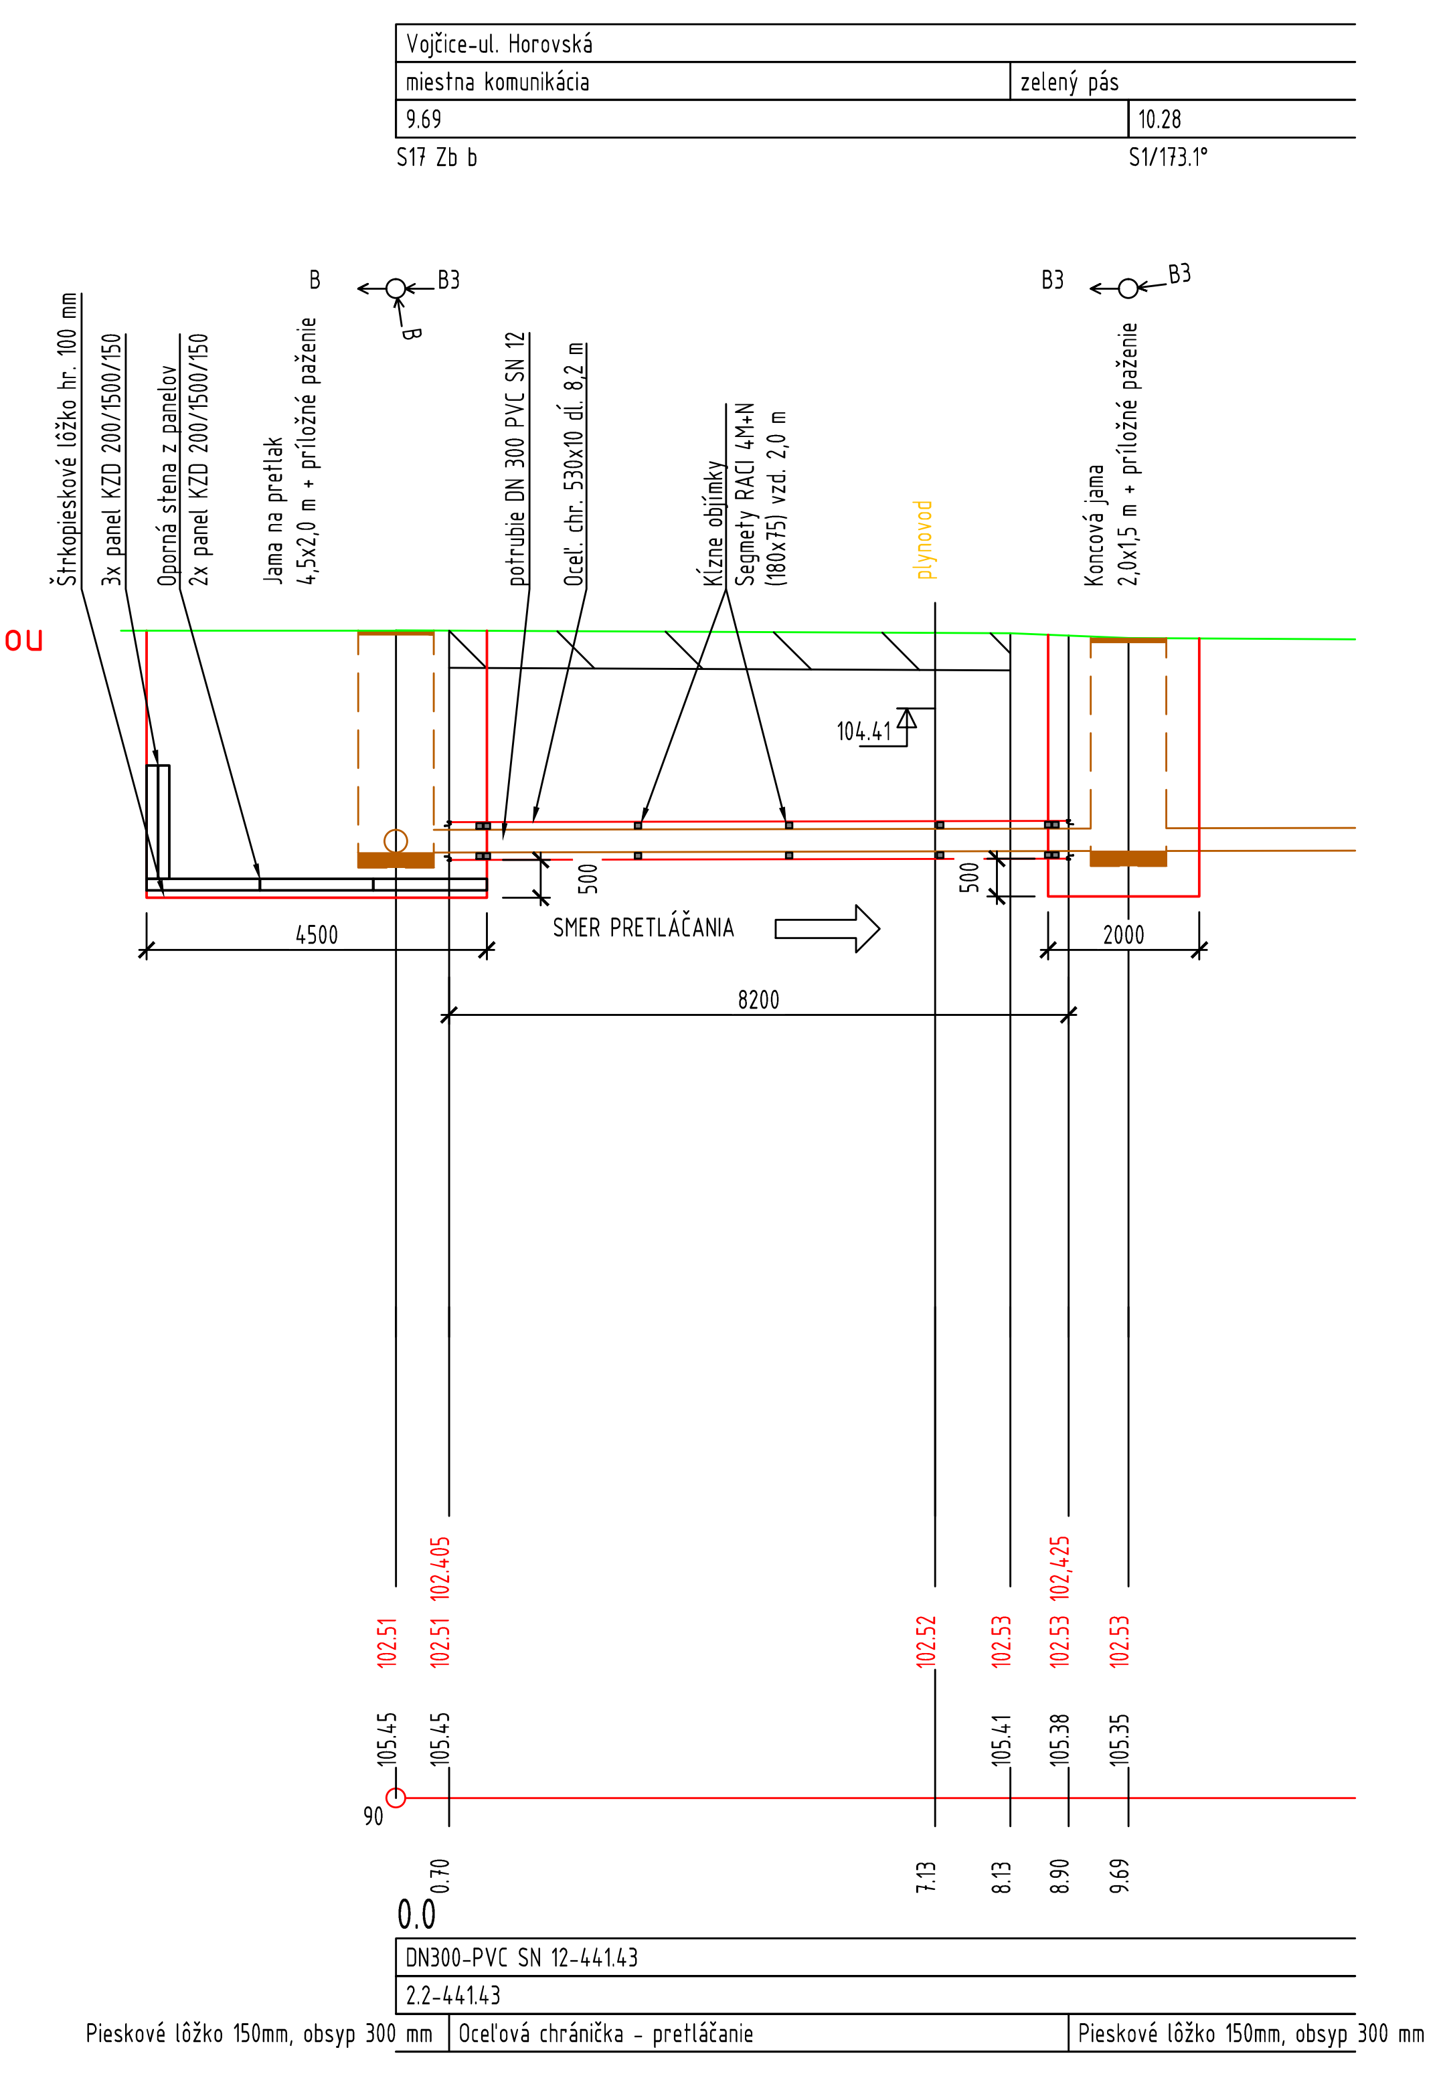
SMER PRETLÁČANIA
0.0
Pieskové lôžko 150mm, obsyp 300 mm
Oceľová chránička - pretláčanie

STOKA B3
križovanie s cestou
III. tr. č. 3736

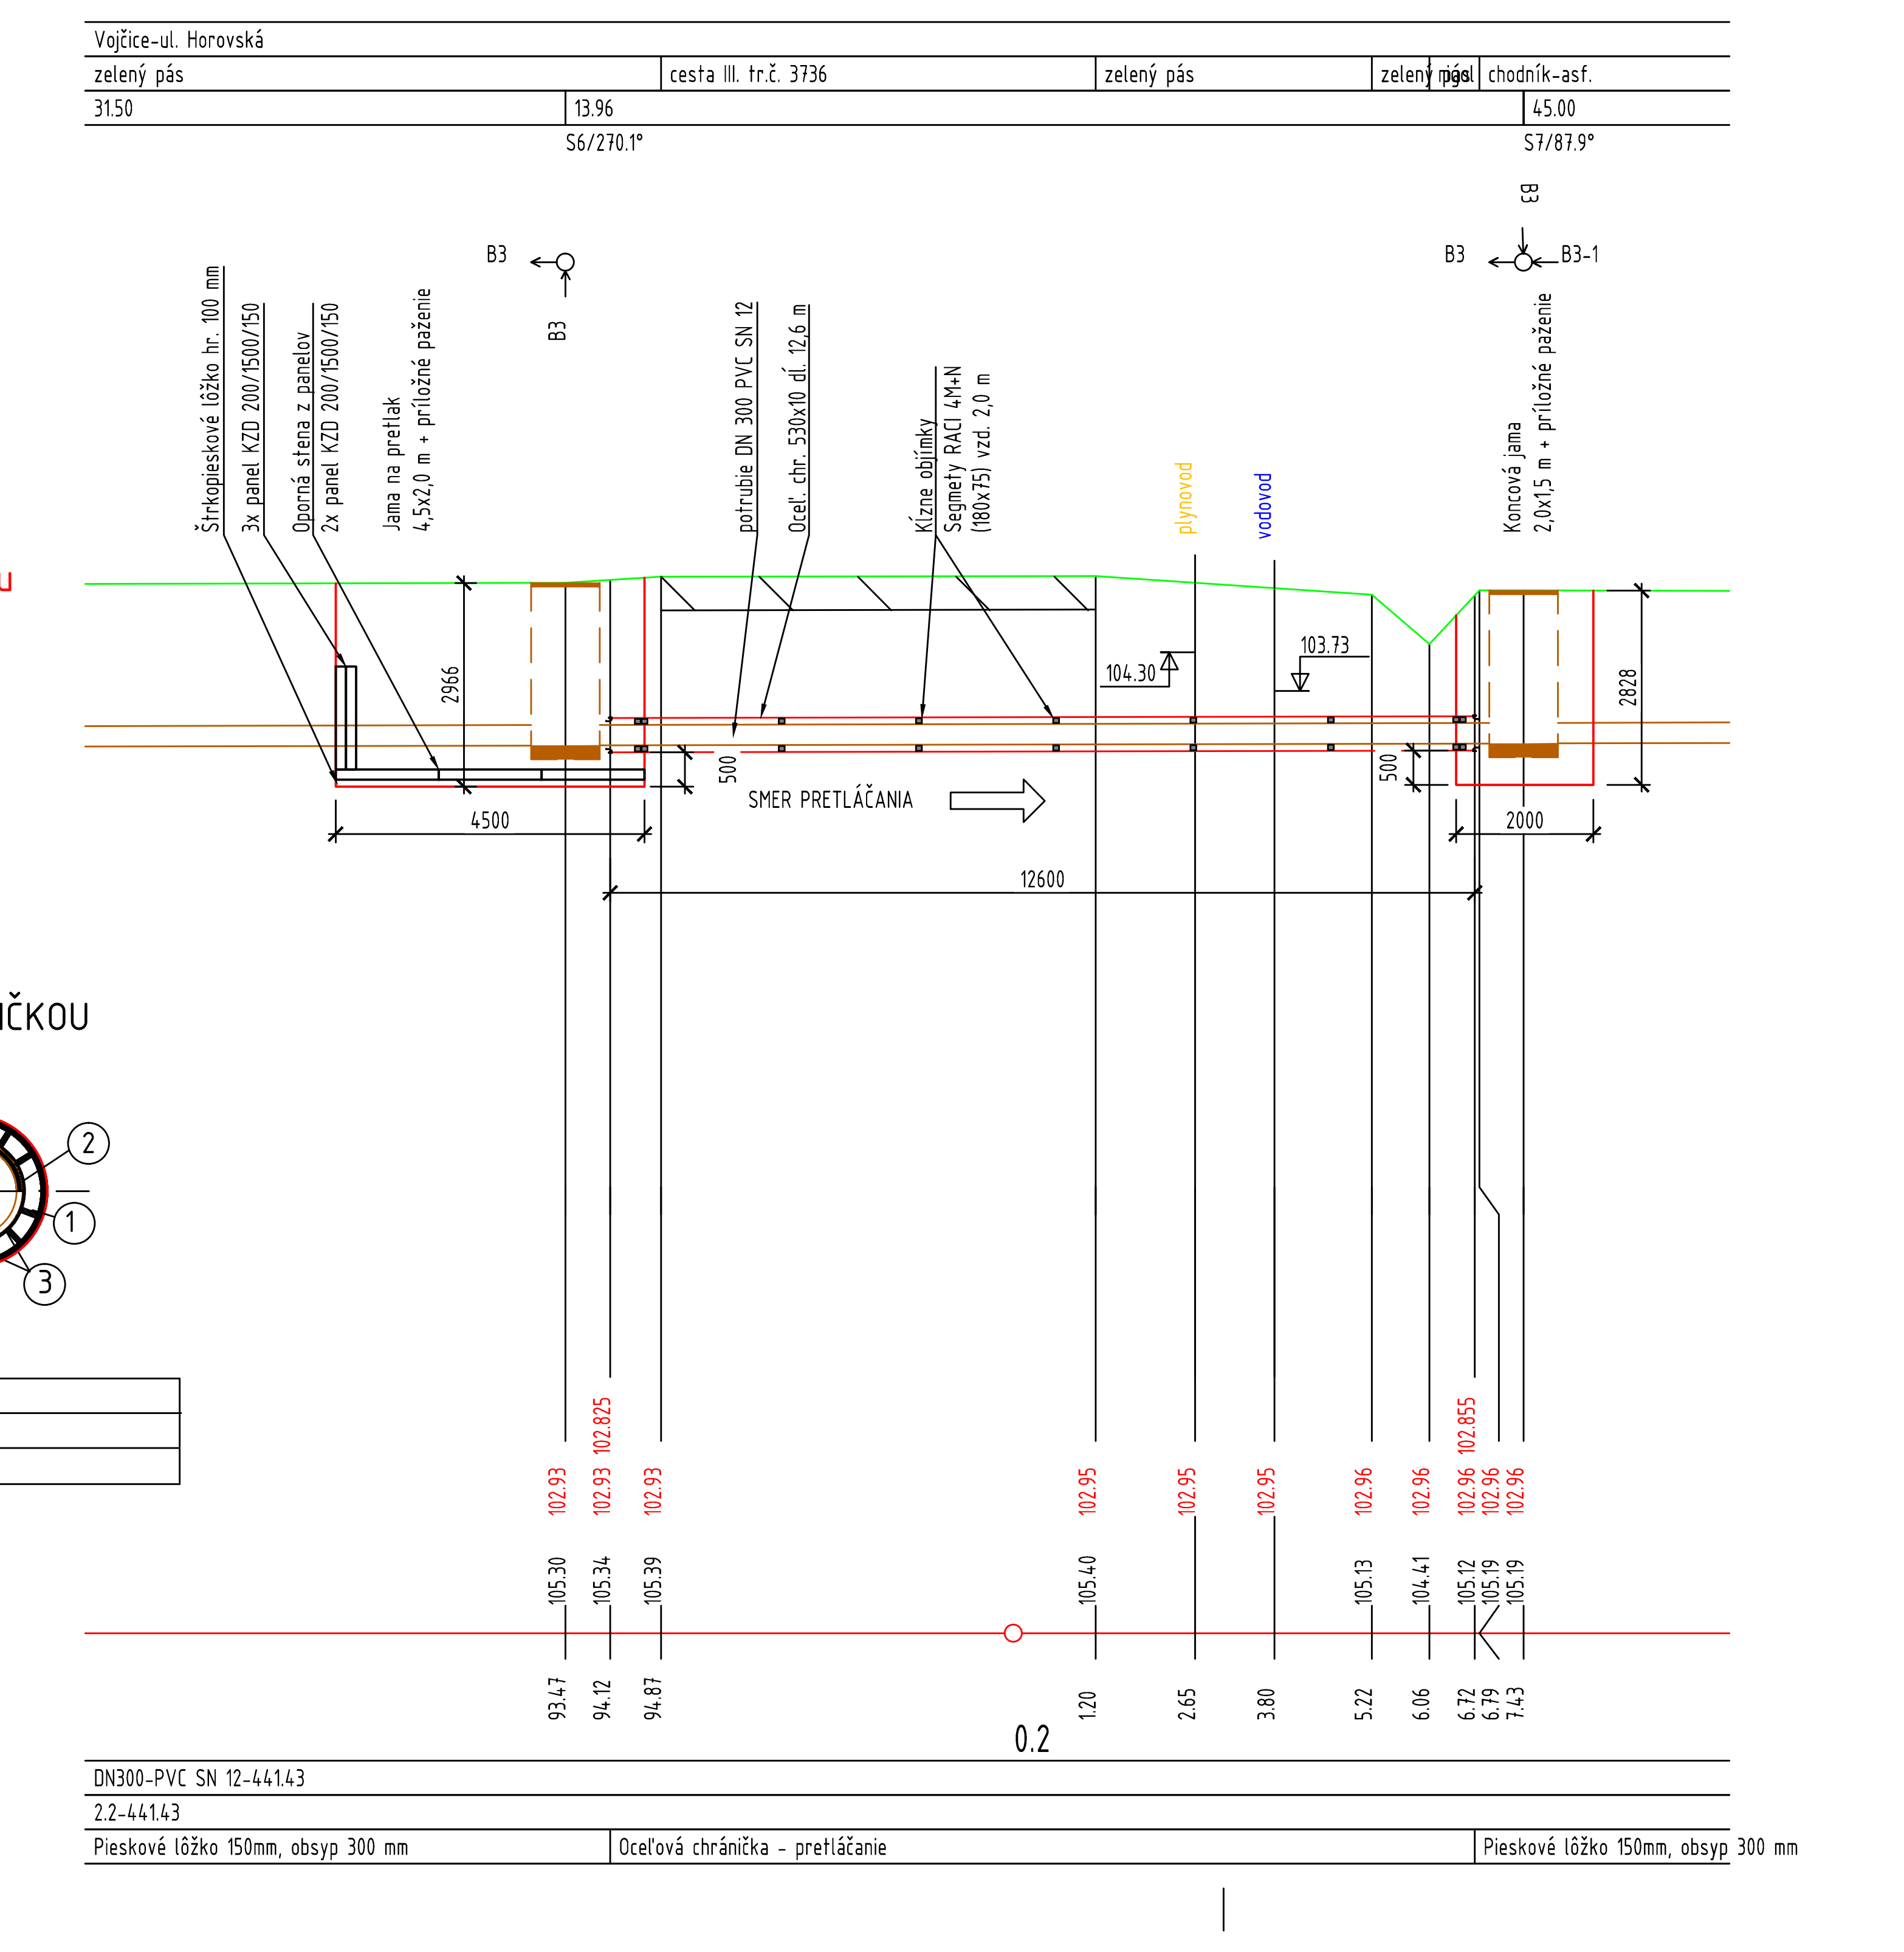
SMER PRETLÁČANIA
0.2
Pieskové lôžko 150mm, obsyp 300 mm
Oceľová chránička - pretláčanie

PRIEČNY REZ CHRÁNIČKOU

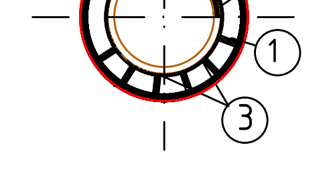

LEGENDA

1	OCEĽ CHRÁNIČKA
2	POTRUBIE
3	KĹZNE OBJÍMKY

SO 320, 321, 322 - Kanalizácia - časť I.II.III

VYPRACOVAL: Ing. S. Margicin
ZODPOVEDNÝ PROJEKTANT: Ing. S. Margicin
HLAVNÝ INŽINIER PROJEKTU: Ing. L. Hnidiak
MIESTNE ZASTUPITELSTVO: OcÚ Vojčice
INVESTOR: Obec Vojčice
STUPEŇ: Projektová dokumentácia pre zmenu stavby pred dokončením
AKCIA:
ČOV a Kanalizácia - Vojčice
PRÍLOHA:
KRIŽOVANIE S CESTOU III/3736-PRETLAK

Enviroline s.r.o. KOŠICE
IČO: 31 713 645
E-mail: enviroline@enviroline.sk
Mobil: 0911 447 791
0905 887 295

ČÍSLO ZÁKAZKY: 2114104
PARÉ:
DÁTUM: 09. 2021
MIERKA: 1:100/100
ČÍSLO PRÍLOHY: E.1-11