ÚZEMIE OBCE	Vojčice-ul. M.R. Štefánika				Vojčice-ul. Hlavná
POVRCH ÚZEMIA	rigol	trávnatý porast	cesta III. tr.č. 3736	krajnica	
VZDIAL. OBJEKTOV A VRCHOL. BODOV	17.75		20.38		21.88
OZNAČENIE VRCHOLOVÝCH BODOV			S17/270.0°		S18/208.7°

MIERKA 1:100/100

STOKA A3
križovanie s cestou III. tr. č. 3736

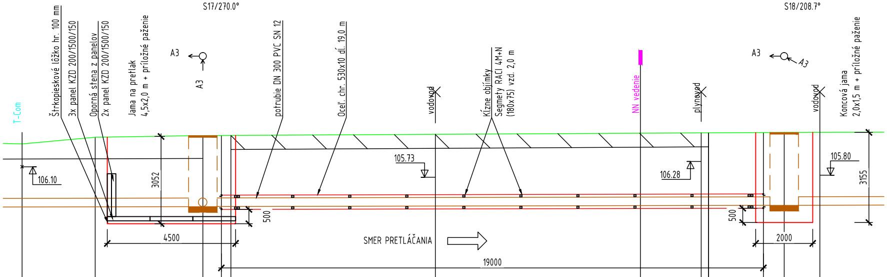
T-Com
Štrkopieskové lôžko hr. 100 mm
3x panel KZD 200/1500/150
Oporná stena z panelov
2x panel KZD 200/1500/150
Jama na pretlak
4,5x2,0 m + príložné paženie
A3
A3
potrubie DN 300 PVC SN 12
Oceľ. chr. 530x10 dĺ. 19,0 m
vodovod
Klzné objímky
Segmety RACI 4M+N
(180x75) vzd. 2,0 m
NN vedenie
plynovod
A3
A3
vodovod
Koncová jama
2,0x1,5 m + príložné paženie
106.10
3052
105.73
106.28
105.80
3155
500
500
4500
SMER PRETLÁČANIA
2000
19000

KÓTA DNA CHRÁNIČKY				104.605						104.645		
KÓTA DNA POTRUBIA				104.71	104.71	104.72	104.74	104.74	104.74	104.75		104.75
KÓTA PôVODNÉHO TERÉNU	106.90	107.13	107.19	107.19	107.20				107.29	107.30	107.30	
ZROVNÁVACIA ROVINA 90												
STANIČENIE [km/m]	22.56	25.13	28.90	29.55	29.88	37.05	44.24	46.37	46.63	48.55	49.28	50.53
	0.7											

DN/ID(PN)[mm]-MATERIÁL-DĹŽKA[m]	DN300-PVC SN 12-941.16		
SKLON[‰]-DĹŽKA[m]	2.1-941.16		
ULOŽENIE POTRUBIA	Pieskové lôžko 150mm, obsyp 300 mm	Oceľová chránička - pretláčanie	Pieskové lôžko 150mm, obsyp 300 mm

STOKA A3
križovanie s cestou
I. tr. č. 79

STOKA A4
križovanie
I. tr. č. 79

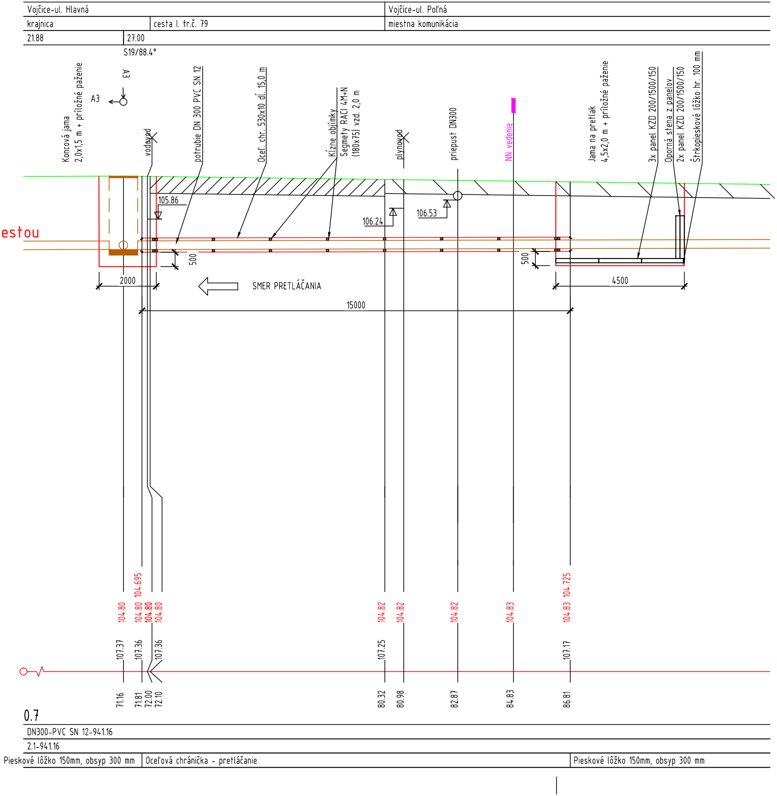
Vojčice-ul. Hlavná
Vojčice-ul. Poľná
krajnica
cesta I. tr.č. 79
miestna komunikácia
21.88
27.00
S19/88.4°
A3
A3
Koncová jama 2,0x1,5 m + príložné paženie
vodovod
potrubie DN 300 PVC SN 12
Oceľ. chr. 530x10 dl. 15,0 m
Klzné objímky
Segmety RACI 4M+N (180x75) vzd. 2,0 m
plynovod
priepust DN300
NN vedenie
Jama na pretlak 4,5x2,0 m + príložné paženie
3x panel KZD 200/1500/150
Oporná stena z panelov
2x panel KZD 200/1500/150
Štrkopieskové lôžko hr. 100 mm
105.86
106.24
106.53
500
500
2000
SMER PRETLÁČANIA
4500
15000
104.80
104.695
104.80
104.80
104.80
104.82
104.82
104.82
104.83
104.83
104.725
107.37
107.36
107.36
107.25
107.17
71.16
71.81
72.00
72.10
80.32
80.98
82.87
84.83
86.81
0.7
DN300-PVC SN 12-941.16
2.1-941.16
Pieskové lôžko 150mm, obsyp 300 mm
Oceľová chránička - pretláčanie
Pieskové lôžko 150mm, obsyp 300 mm

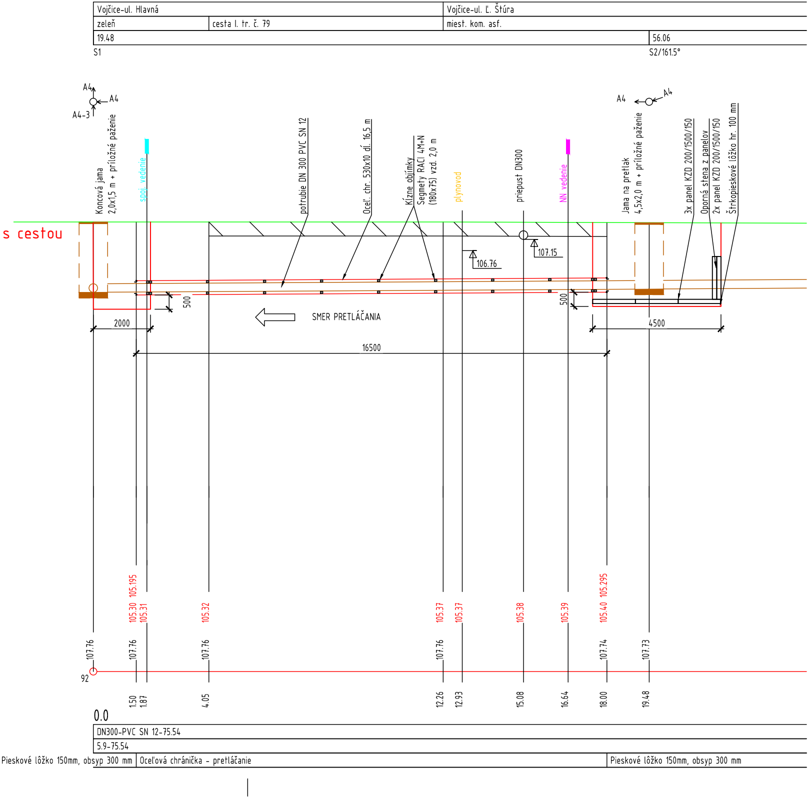
Vojčice-ul. Hlavná
Vojčice-ul. Ľ. Štúra
zeleň
cesta I. tr. č. 79
miest. kom. asf.
19.48
56.06
S1
S2/161.5°
A4
A4
A4-3
A4
A4
Koncová jama
2,0x1,5 m + príložné paženie
spoj. vedenie
potrubie DN 300 PVC SN 12
Oceľ. chr. 530x10 dĺ. 16,5 m
Klzné objímky
Segmety RACI 4M+N
(180x75) vzd. 2,0 m
plynovod
priepust DN300
NN vedenie
Jama na pretlak
4,5x2,0 m + príložné paženie
3x panel KZD 200/1500/150
Oporná stena z panelov
2x panel KZD 200/1500/150
Štrkopieskové lôžko hr. 100 mm
106.76
107.15
500
500
SMER PRETLÁČANIA
2000
4500
16500
105.195
105.30
105.31
105.32
105.37
105.37
105.38
105.39
105.40
105.295
107.76
107.76
107.76
107.76
107.74
107.73
92
1.50
1.87
4.05
12.26
12.93
15.08
16.64
18.00
19.48
0.0
DN300-PVC SN 12-75.54
5.9-75.54
Pieskové lôžko 150mm, obsyp 300 mm
Oceľová chránička - pretláčanie
Pieskové lôžko 150mm, obsyp 300 mm

s cestou

Stoka B
križovanie s cest
III. tr. č. 3736

ou

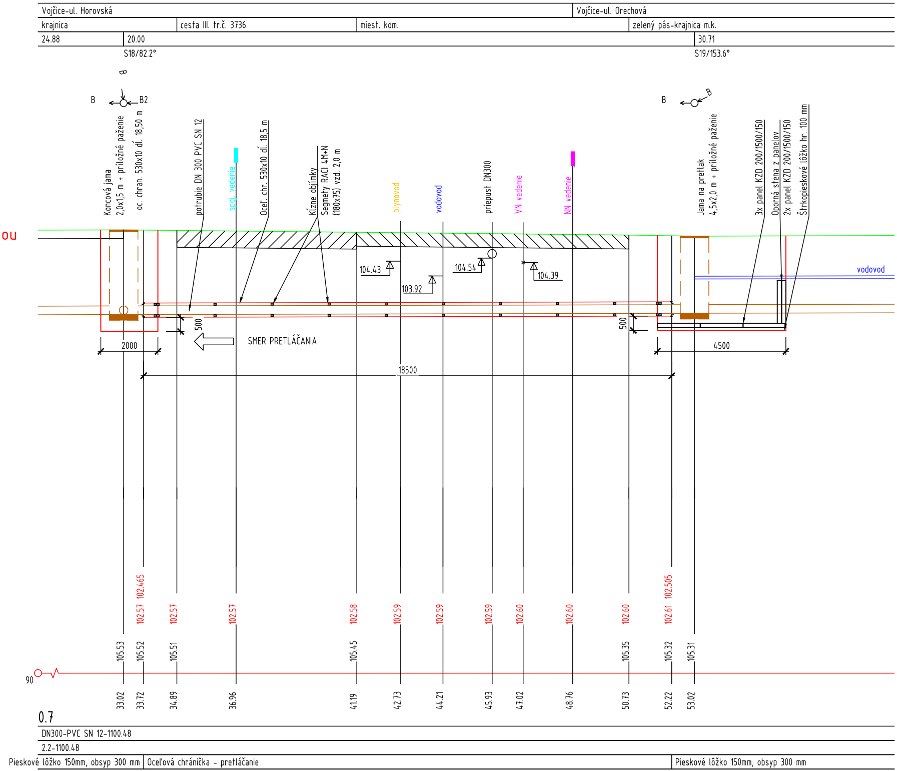

Vojčice-ul. Horovská
Vojčice-ul. Orechová
krajnica
cesta III. tr.č. 3736
miest. kom.
zelený pás-krajnica m.k.
24.88
20.00
30.71
S18/82.2°
S19/153.6°
B
B
B2
B
B
Koncová jama
2,0x1,5 m + príložné paženie
oc. chran. 530x10 dĺ. 18,50 m
potrubie DN 300 PVC SN 12
spoj. vedenie
Oceľ. chr. 530x10 dĺ. 18,5 m
Klzné objímky
Segmety RACI 4M+N
(180x75) vzd. 2,0 m
plynovod
vodovod
priepust DN300
VN vedenie
NN vedenie
Jama na pretlak
4,5x2,0 m + príložné paženie
3x panel KZD 200/1500/150
Oporná stena z panelov
2x panel KZD 200/1500/150
Štrkopieskové lôžko hr. 100 mm
104.43
103.92
104.54
104.39
vodovod
500
500
SMER PRETLÁČANIA
2000
4500
18500
102.57 102.465
102.57
102.57
102.58
102.59
102.59
102.59
102.60
102.60
102.60
102.61 102.505
105.53
105.52
105.51
105.45
105.35
105.32
105.31
90
33.02
33.72
34.89
36.96
41.19
42.73
44.21
45.93
47.02
48.76
50.73
52.22
53.02
0.7
DN300-PVC SN 12-1100.48
2.2-1100.48
Pieskové lôžko 150mm, obsyp 300 mm
Oceľová chránička - pretláčanie
Pieskové lôžko 150mm, obsyp 300 mm

STOKA B3
križovanie s cestou
III. tr. č. 3736

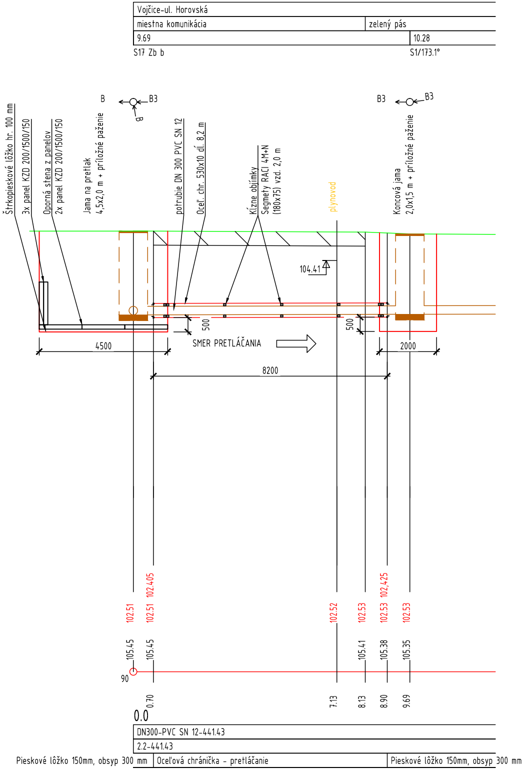

Vojčice-ul. Horovská
miestna komunikácia
zelený pás
9.69
10.28
S17 Zb b
S1/173.1°
B
B3
B
B3
B3
Štrkopieskové lôžko hr. 100 mm
3x panel KZD 200/1500/150
Oporná stena z panelov
2x panel KZD 200/1500/150
Jama na pretlak
4,5x2,0 m + príložné paženie
potrubie DN 300 PVC SN 12
Oceľ. chr. 530x10 dĺ. 8,2 m
Klzné objímky
Segmety RACI 4M+N
(180x75) vzd. 2,0 m
plynovod
Koncová jama
2,0x1,5 m + príložné paženie
104.41
500
500
SMER PRETLÁČANIA
4500
2000
8200
102.51
102.51
102.405
102.52
102.53
102.53
102,425
102.53
105.45
105.45
105.41
105.38
105.35
90
0.70
7.13
8.13
8.90
9.69
0.0
DN300-PVC SN 12-441.43
2.2-441.43
Pieskové lôžko 150mm, obsyp 300 mm
Oceľová chránička - pretláčanie
Pieskové lôžko 150mm, obsyp 300 mm

STOKA B3
križovanie s cestou III. tr. č. 3736

PRIEČNY REZ CHRÁNIČKOU

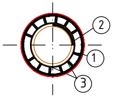

LEGENDA

1	OCEĽ CHRÁNIČKA
2	POTRUBIE
3	KĹZNE OBJÍMKY

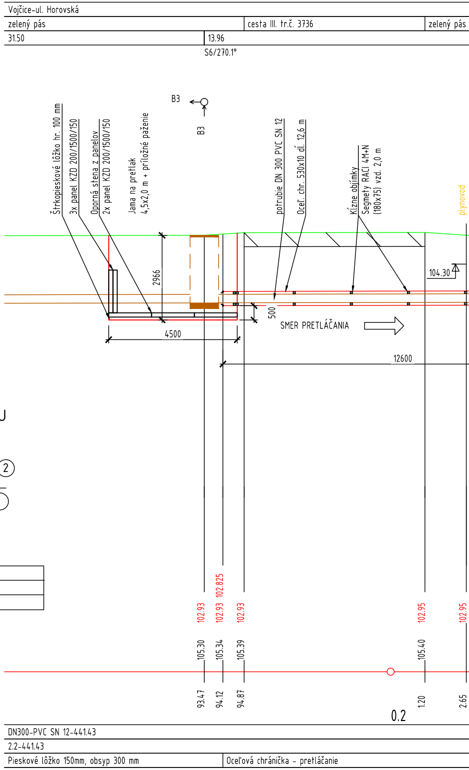

Vojčice-ul. Horovská
zelený pás
cesta III. tr.č. 3736
zelený pás
31.50
13.96
S6/270.1°
B3
B3
Štrkopieskové lôžko hr. 100 mm
3x panel KZD 200/1500/150
Oporná stena z panelov
2x panel KZD 200/1500/150
Jama na pretlak
4,5x2,0 m + príložné paženie
potrubie DN 300 PVC SN 12
Oceľ. chr. 530x10 dĺ. 12,6 m
Klzné objímky
Segmety RACI 4M+N
(180x75) vzd. 2,0 m
plynovod
2966
104.30
500
SMER PRETLÁČANIA
4500
12600
102.93
102.93
102.825
102.93
102.95
102.95
105.30
105.34
105.39
105.40
93.47
94.12
94.87
1.20
2.65
0.2
DN300-PVC SN 12-441.43
2.2-441.43
Pieskové lôžko 150mm, obsyp 300 mm
Oceľová chránička - pretláčanie

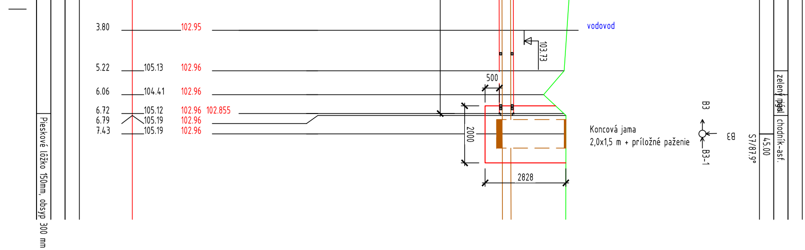
3.80
5.22
6.06
6.72
6.79
7.43
105.13
104.41
105.12
105.19
105.19
102.95
102.96
102.96
102.96
102.855
102.96
102.96
vodovod
103.73
500
2000
2828
Koncová jama
2,0x1,5 m + príložné paženie
B3
B3
B3-1
S7/87.9°
45.00
zelený pás
chodník-asf.
Pieskové lôžko 150mm, obsyp 300 mm

SO 320, 321, 322 – Kanalizácia – časť I.II.III

VYPRACOVAL: Ing. S. Margicin	ZODPOVEDNÝ PROJEKTANT: Ing. S. Margicin	HLAVNÝ INŽINIER PROJEKTU: Ing. L. Hnidiak
MIESTNE ZASTUPITELSTVO: OcÚ Vojčice		
INVESTOR: Obec Vojčice		
STUPEŇ: Projektová dokumentácia pre zmenu stavby pred dokončením		

Enviroline
s.r.o. KOŠICE
IČO: 31 713 645
E–mail: enviroline@enviroline.sk
Mobil: 0911 447 791
0905 887 295

AKCIA:
ČOV a Kanalizácia - Vojčice

ČÍSLO ZÁKAZKY: 2114104	PARÉ:
DÁTUM: 09. 2021	

PRÍLOHA: KRIŽOVANIE S CESTOU III/3736–PRETLAK

MIERKA: 1:100 /100

ČÍSLO PRÍLOHY: E.1 – 11