


LEGENDA BÚRACÍCH PRÁC

Ozn.	Popis
B 3.01	DEMONTÁŽ OKNA VRÁTANE PARAPETOV
B 3.02	VÝBURANIE STENY ZB 1500x1070, DH 500mm NAD PODLAHOU

PRED REALIZÁCIOU ROZMERY A STAV PREVERIŤ
VŠETKY ZMENY A ÚPRAVY ODSÚHLASIŤ S GP

NÁZOV STAVBY	TECHNICKÁ ÚPRAVA VÝUČBOVÝCH PRIESTOROV OBJEKTU DVORANA VŠMU ZOCHOVA 1, BRATISLAVA
STUPEŇ PD	REALIZAČNÝ PROJEKT
MIESTO STAVBY	BRATISLAVA - STARÉ MESTO
PARCELNÉ ČÍSLO	698/1, 699 K.ú. BRATISLAVA - STARÉ MESTO
INVESTOR	VYSOKÁ ŠKOLA MUZICKÝCH UMENÍ
GENERALNÝ PROJEKTANT	ateliér URBAN, s.r.o. Sládkovičova 9, 811 06 Bratislava urban@atelierurban.sk
ČASŤ	E1.1 STAVEBNÁ ČASŤ
SPRACOVATEĽ ČASŤI DOKUMENTÁCIE	ateliér URBAN, .s.r.o.
ZODPOVEDNÝ PROJEKTANT	Ing. arch. L. Urban
VYPRACOVAL	Ing. arch. M. Ribovičová

NÁZOV VÝKRESU	BÚRACIE A PRÍPRAVNÉ PRÁCE POHLADY	DATUM	05.05.2018
		MIERKA	1:100
		FORMÁT	3 A4
		VÝKRES Č.	1.02

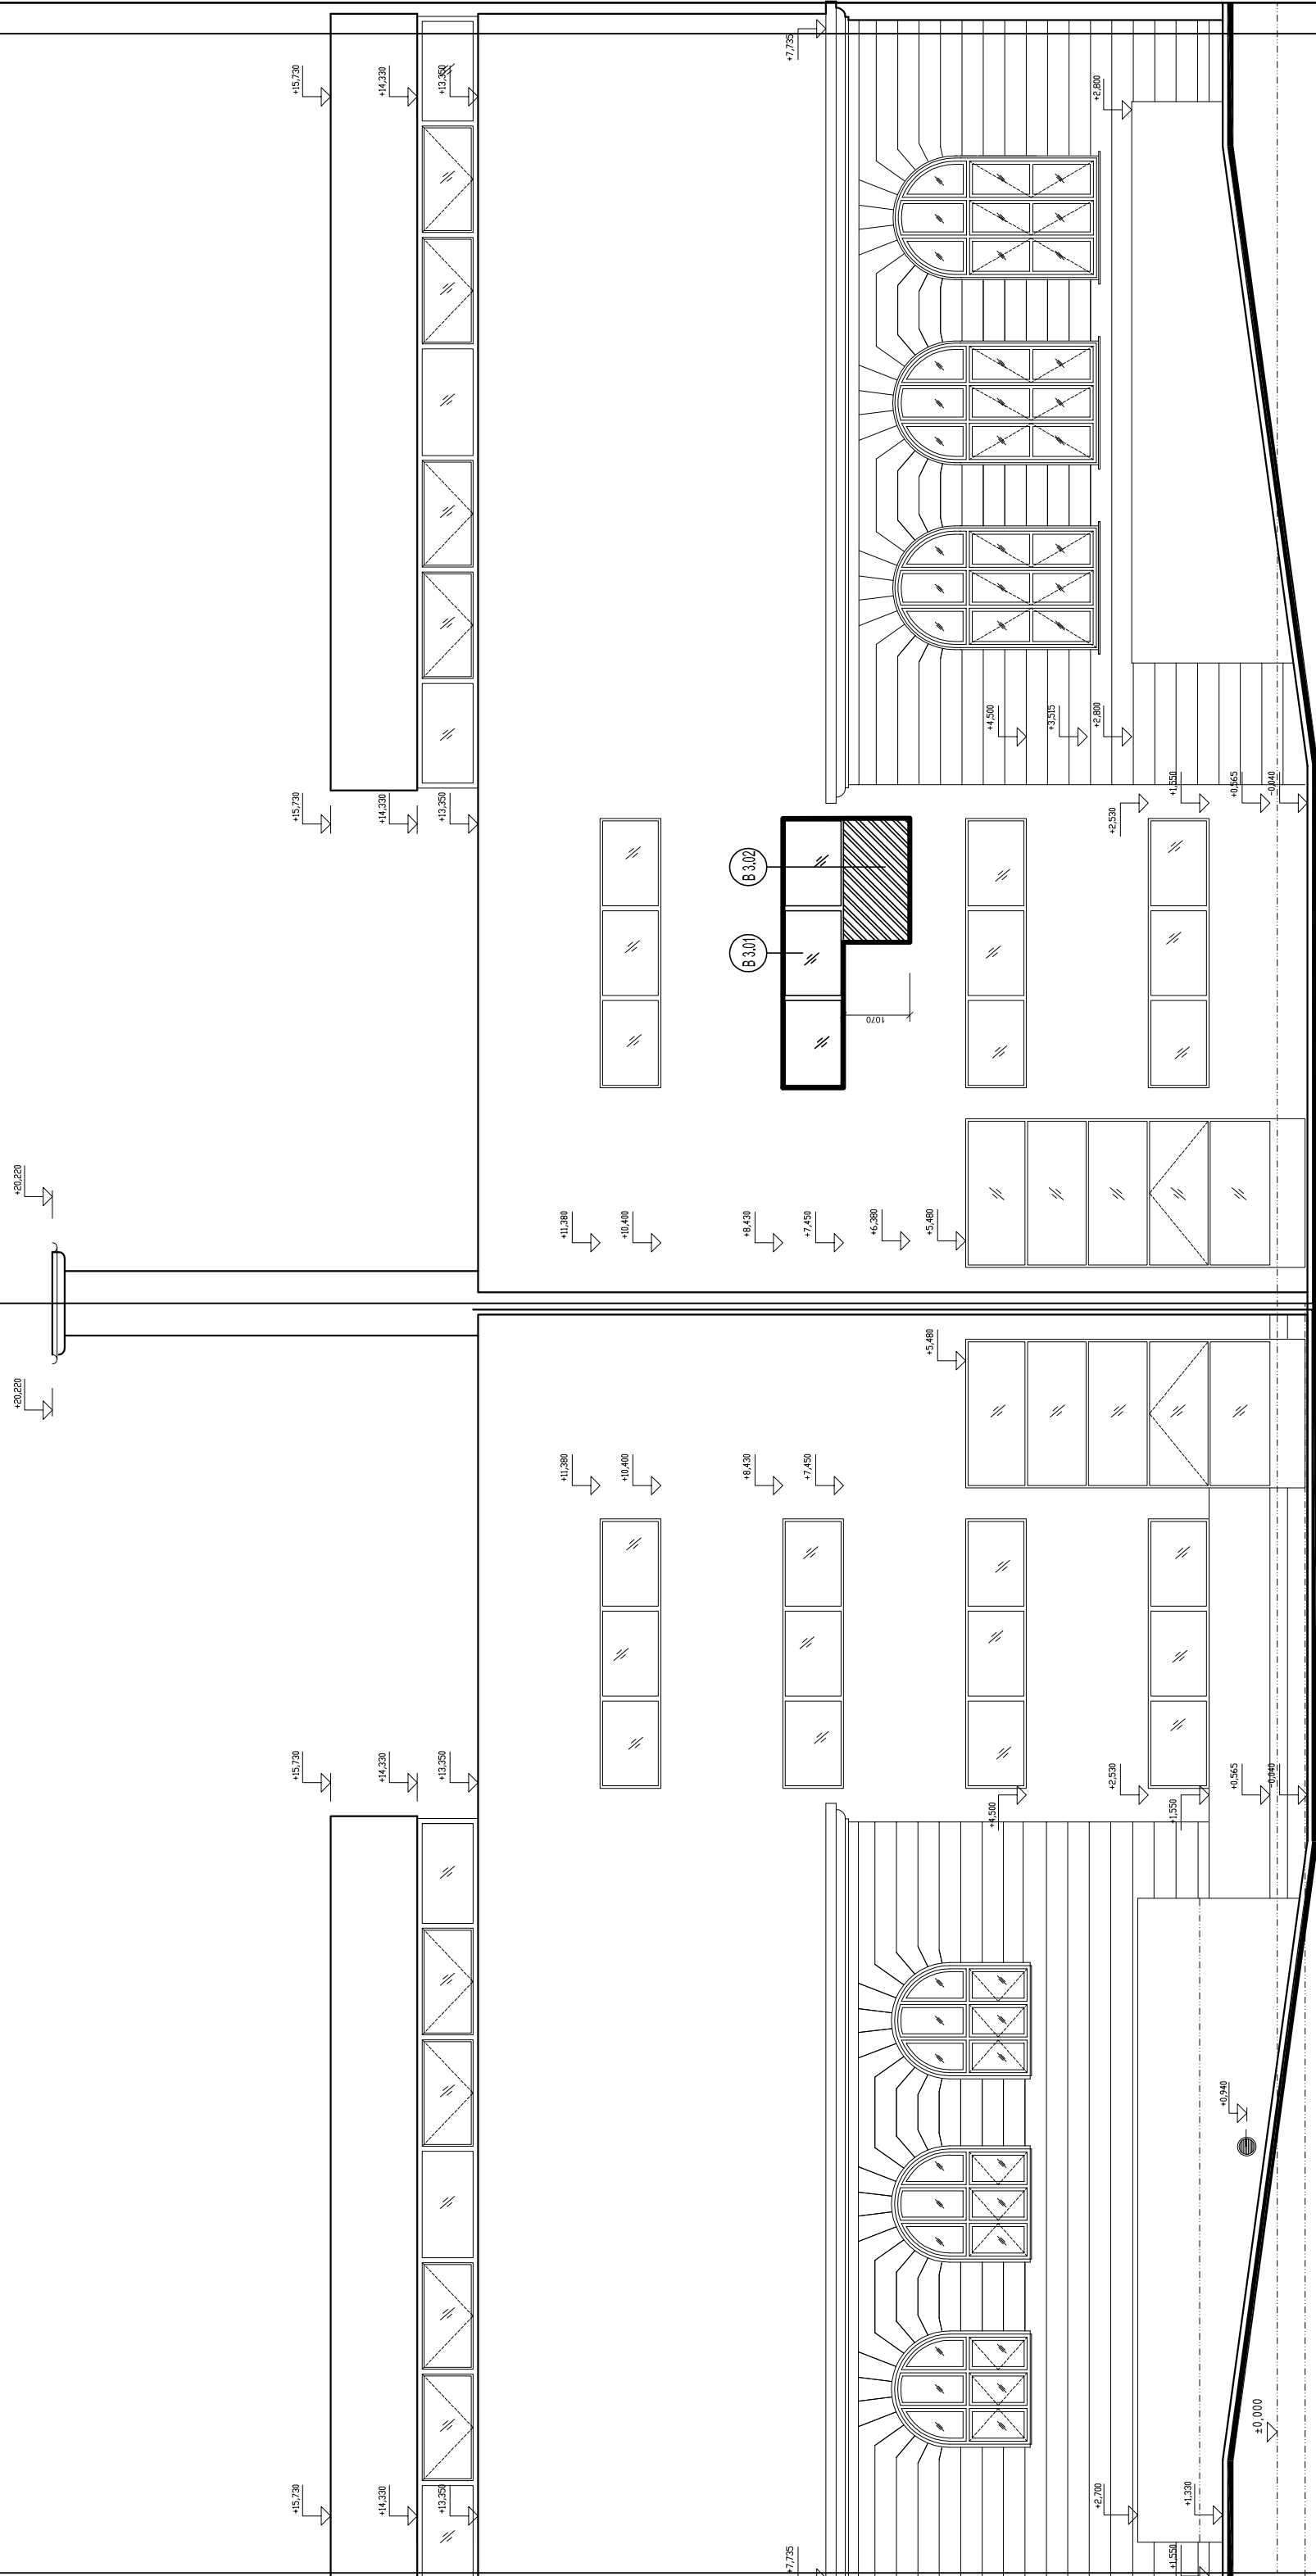

POHL'AD JUHOZÁPADNÝ

POHĽAD SEVEROVÝCHODNÝ