

LEGENDA BÚRACÍCH PRÁC

Ozn.	Popis
B 1.01	ODSTRÁNENIE POLPRIEČKY SDK
B 2.01	ODSTRÁNENIE POLPRIEČKY SDK
B 2.18	DEMONTÁŽ DOČASNÉHO KRYTU OTVORU - SDK, 1100x400
B 2.19	DEMONTÁŽ POLPRIEČKY SDK VÝŠKA 2000mm
B 3.01	DEMONTÁŽ OKNA VRÁTANE PARAPETOV
B 3.02	VÝBURANIE STENY ŽB 1500x1070, Dh 500mm NAD PODLAHOU
B 3.04	ODSTRÁNENIE POLPRIEČKY SDK
B 5.01	ODSTRÁNENIE VRSTVY ŠTRKU
B 5.02	PRIERAZ V STENE TW, 100 x 100, SH = +12,650
B 5.04	PRIERAZ V STENE TW, 250 x 250, SH = +12,650
B 5.05	PRIERAZ V STENE TW, 100 x 100, SH = +12,650
B 5.06	PRIERAZ V STENE TW, 100 x 100, SH = +12,650
B 5.07	PRIERAZ V STENE TW, 100 x 100, SH = +12,650

PRED REALIZÁCIOU ROZMERY A STAV PREVERIŤ VŠETKY ZMENY A ÚPRAVY ODSÚHLASIŤ S GP	±0,000 = 151,64 mm
---	--------------------

NAZOV STAVBY

TECHNICKÁ ÚPRAVA
VÝŤBOVÝCH PRIESTOROV OBJEKTU
DVORANA VŠMU
ZOCHOVA 1, BRATISLAVA

STUPEŇ PD

REALIZAČNÝ PROJEKT

MESTO STAVBY

BRATISLAVA - STARÉ MESTO

PARCELNÉ ČÍSLO

698/1, 699 K.Ú. BRATISLAVA - STARÉ MESTO

INVESTOR

VYSOKÁ ŠKOLA MUZICKÝCH UMENÍ

GENERÁLNY PROJEKTANT

ateliér URBAN, s.r.o.
Sládkovičova 9, 811 06 Bratislava
urban@atelierurban.sk

ČASŤ

E1.1 STAVEBNÁ ČASŤ

SPRACOVATEĽ ČASŤI DOKUMENTÁCIE

ateliér URBAN, s.r.o.


ZODPOVEDNÝ PROJEKTANT

Ing. arch. L. Urban

VYPRACOVAL

Ing. arch. M. Ribovičová

NAZOV VYKRESU

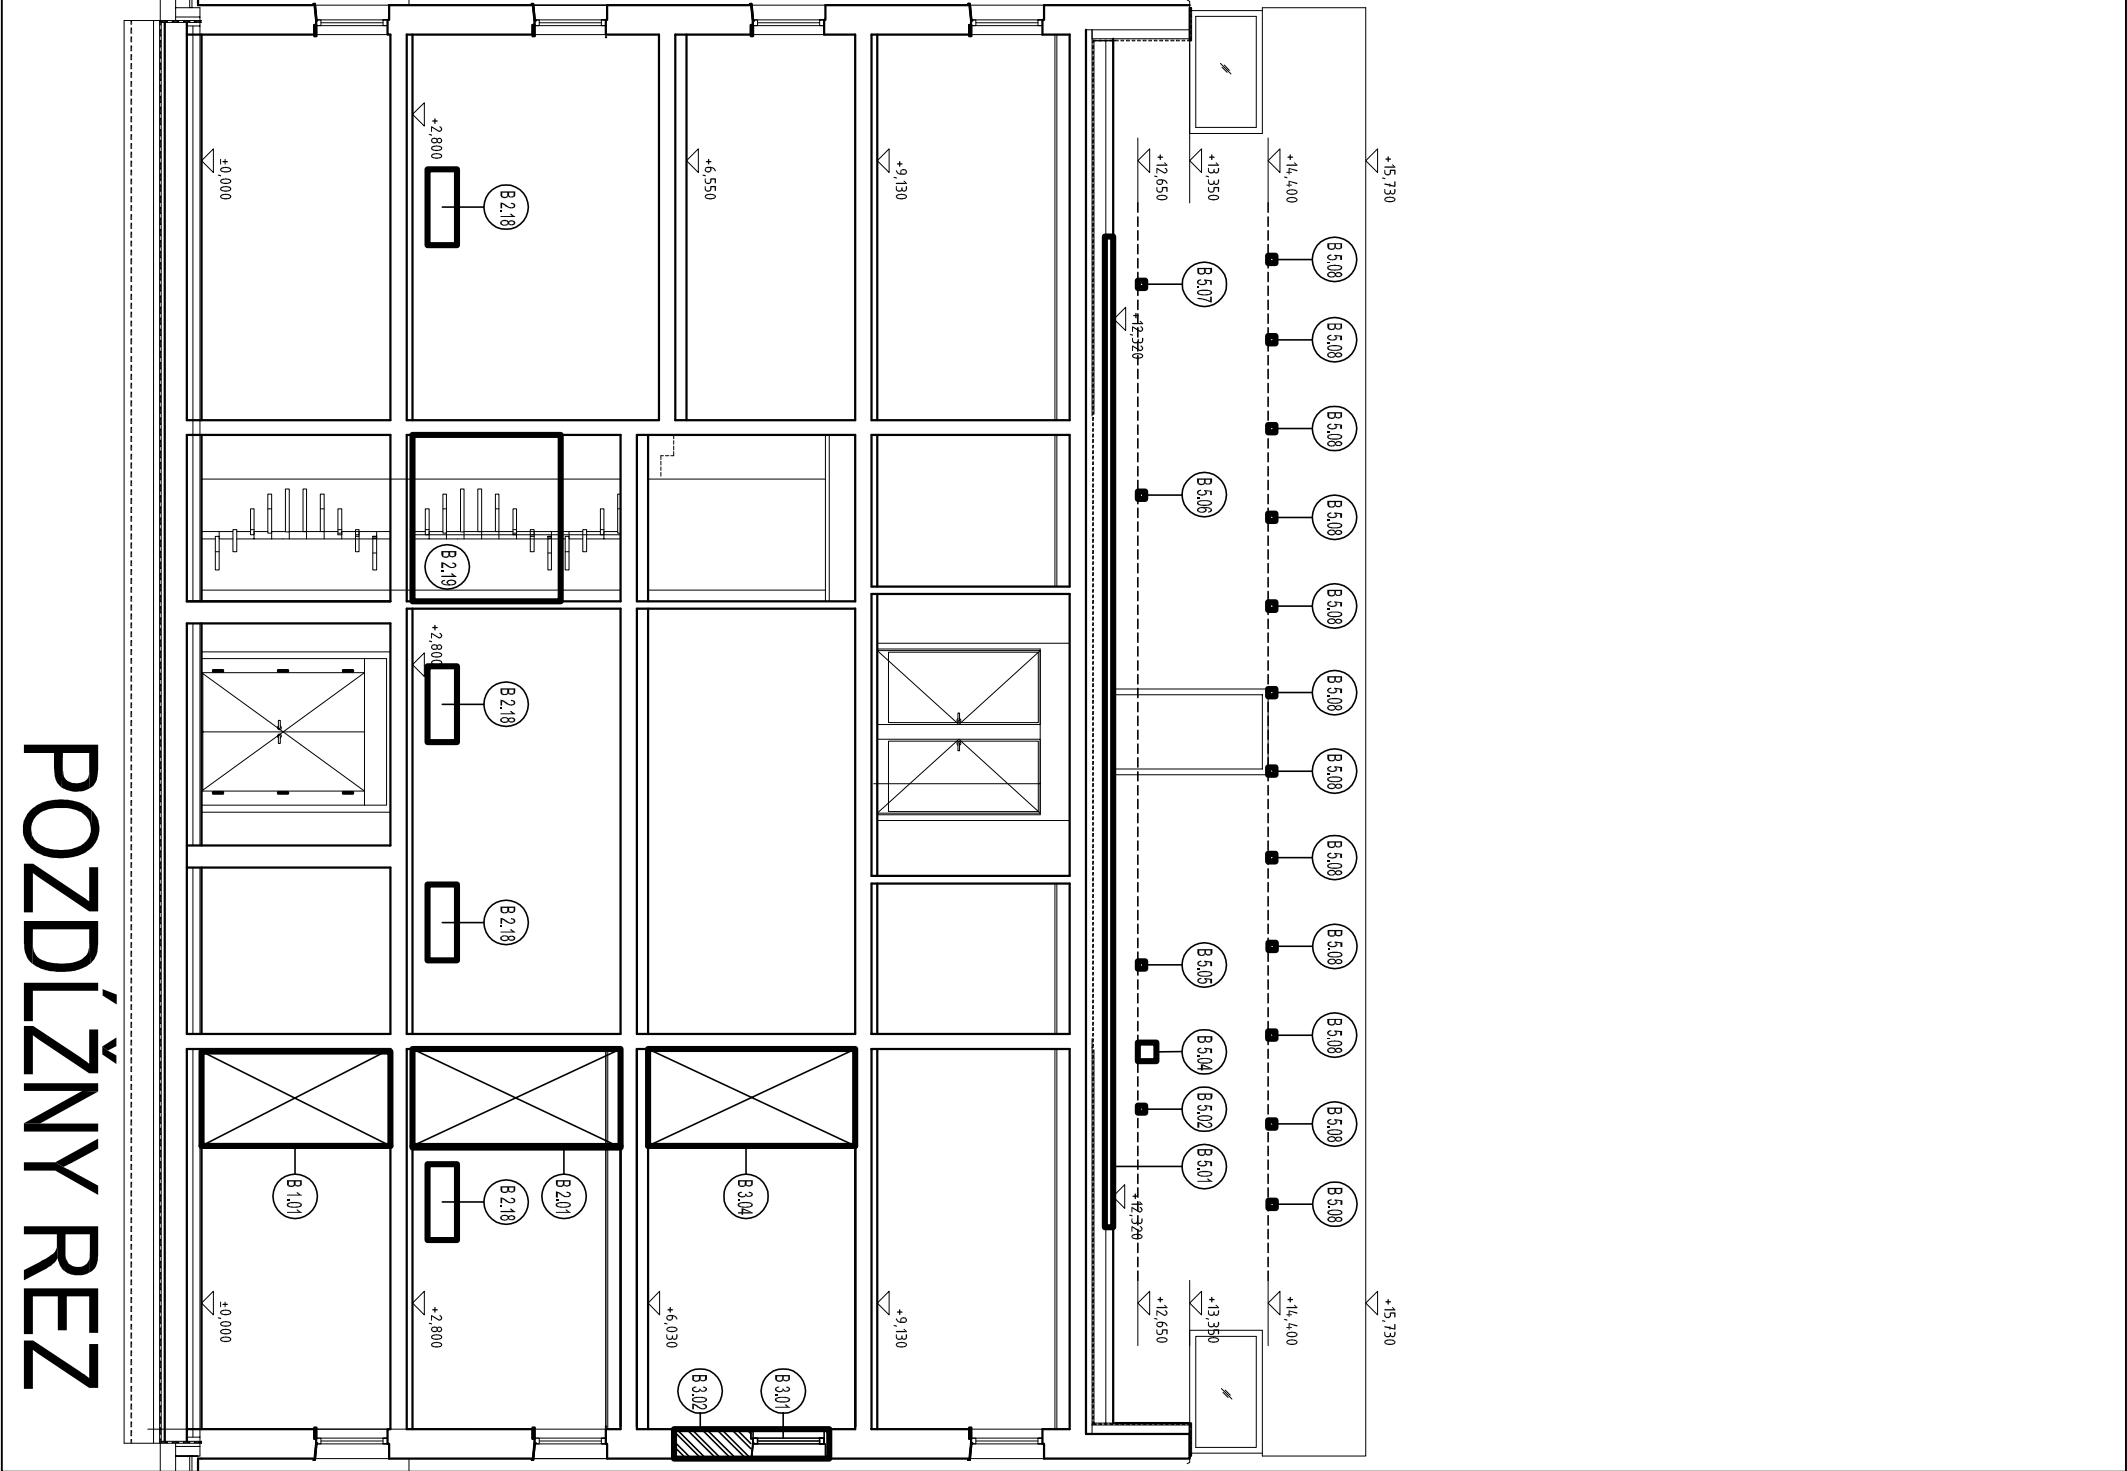

POZDÍŽNY REZ