



číslo	popis	objem
1.01	KAPOTÁŽ POTRUBIA VZT. FOURCIEKSA SOK	1981.1
1.02	PO-45 mm. VRÁTANE PROTILOKOVEJ JODUŠE	79.42
1.03	VID DETAL VYKRES 1:100	0
1.04	SKLAD	14.2
1.05	SKLAD	14.2
1.06	PRIPRÁVNA ÚČINNOSTIACH	26.55
1.07	PRIPRÁVNA ÚČINNOSTIACH	26.55
1.12	ZADVERIE	6.31
1.13	ZADVERIE	6.31
1.14	SKLAD	4.24
1.15	FILTER	6.46
1.16	SCHODISKO	4.09

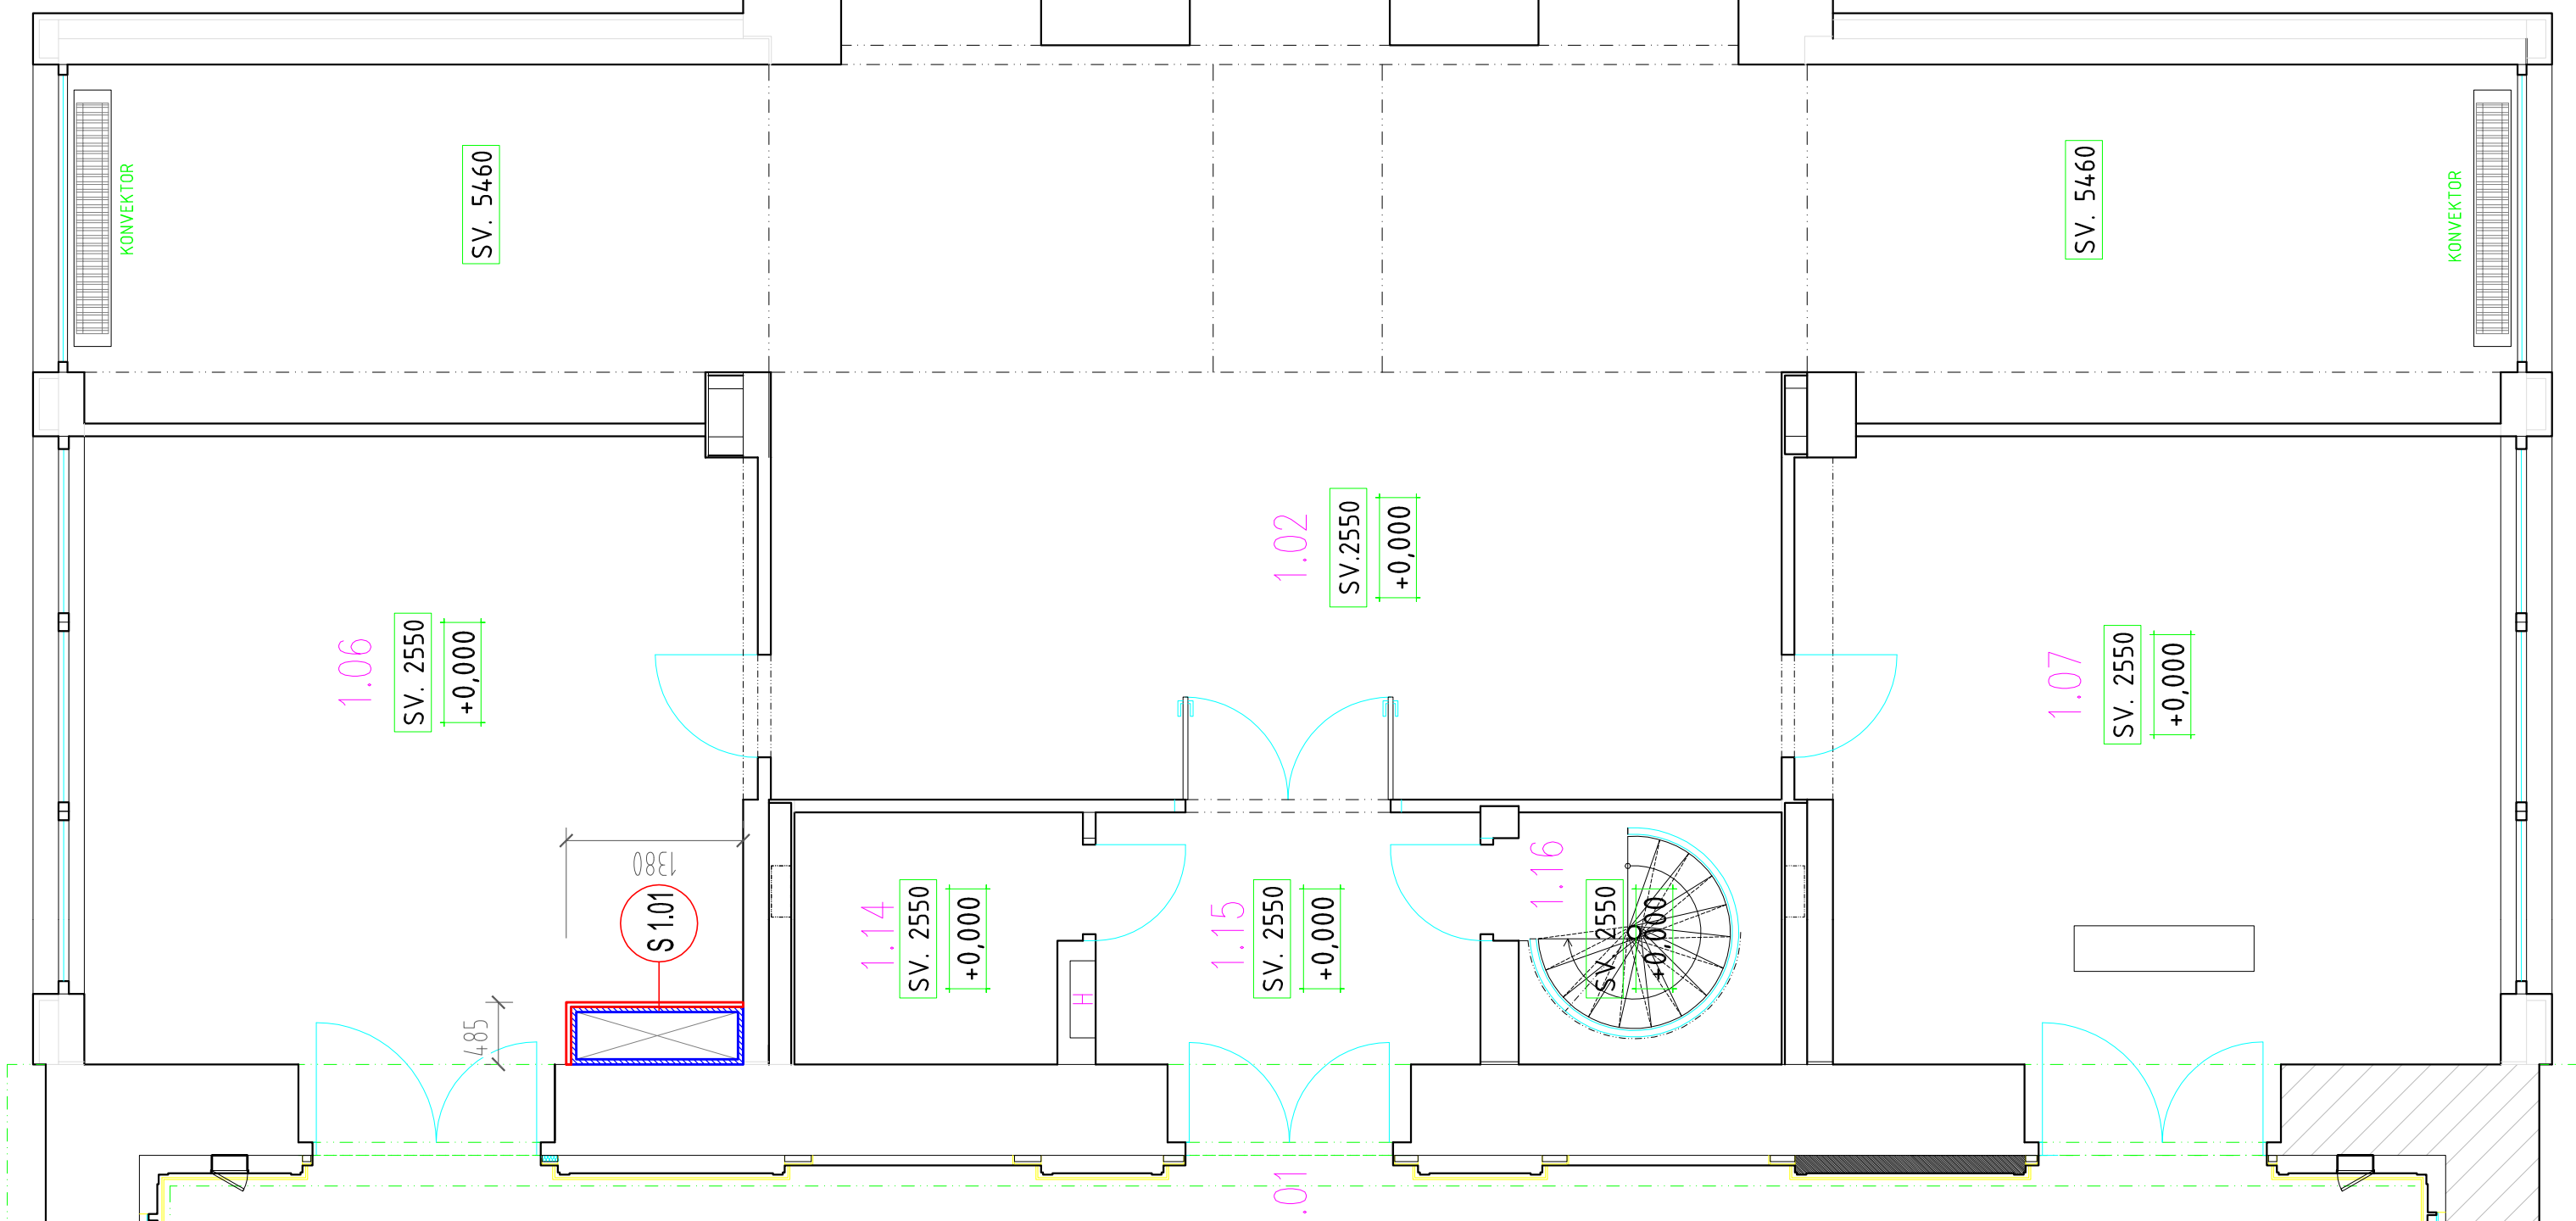


PÔDORYS

číslo	názov	plôcha [m ²]
2.01	KONCERTNÁ SÁLA VÝSTUPNÝ PRIESTOR	0
2.02	SCHODISKO VÝSTUPNÝ PRIESTOR	0
2.03	SCHODISKO	0
2.04	KANCELÁRIA	27,6
2.05	SKLAD	20,3
2.06	SCHODISKO	8,1
2.07	ZVUKOVÁ REŽIA	26,25
2.08	KOMUNIKÁCIA	11,85
	SPOLU	96,1

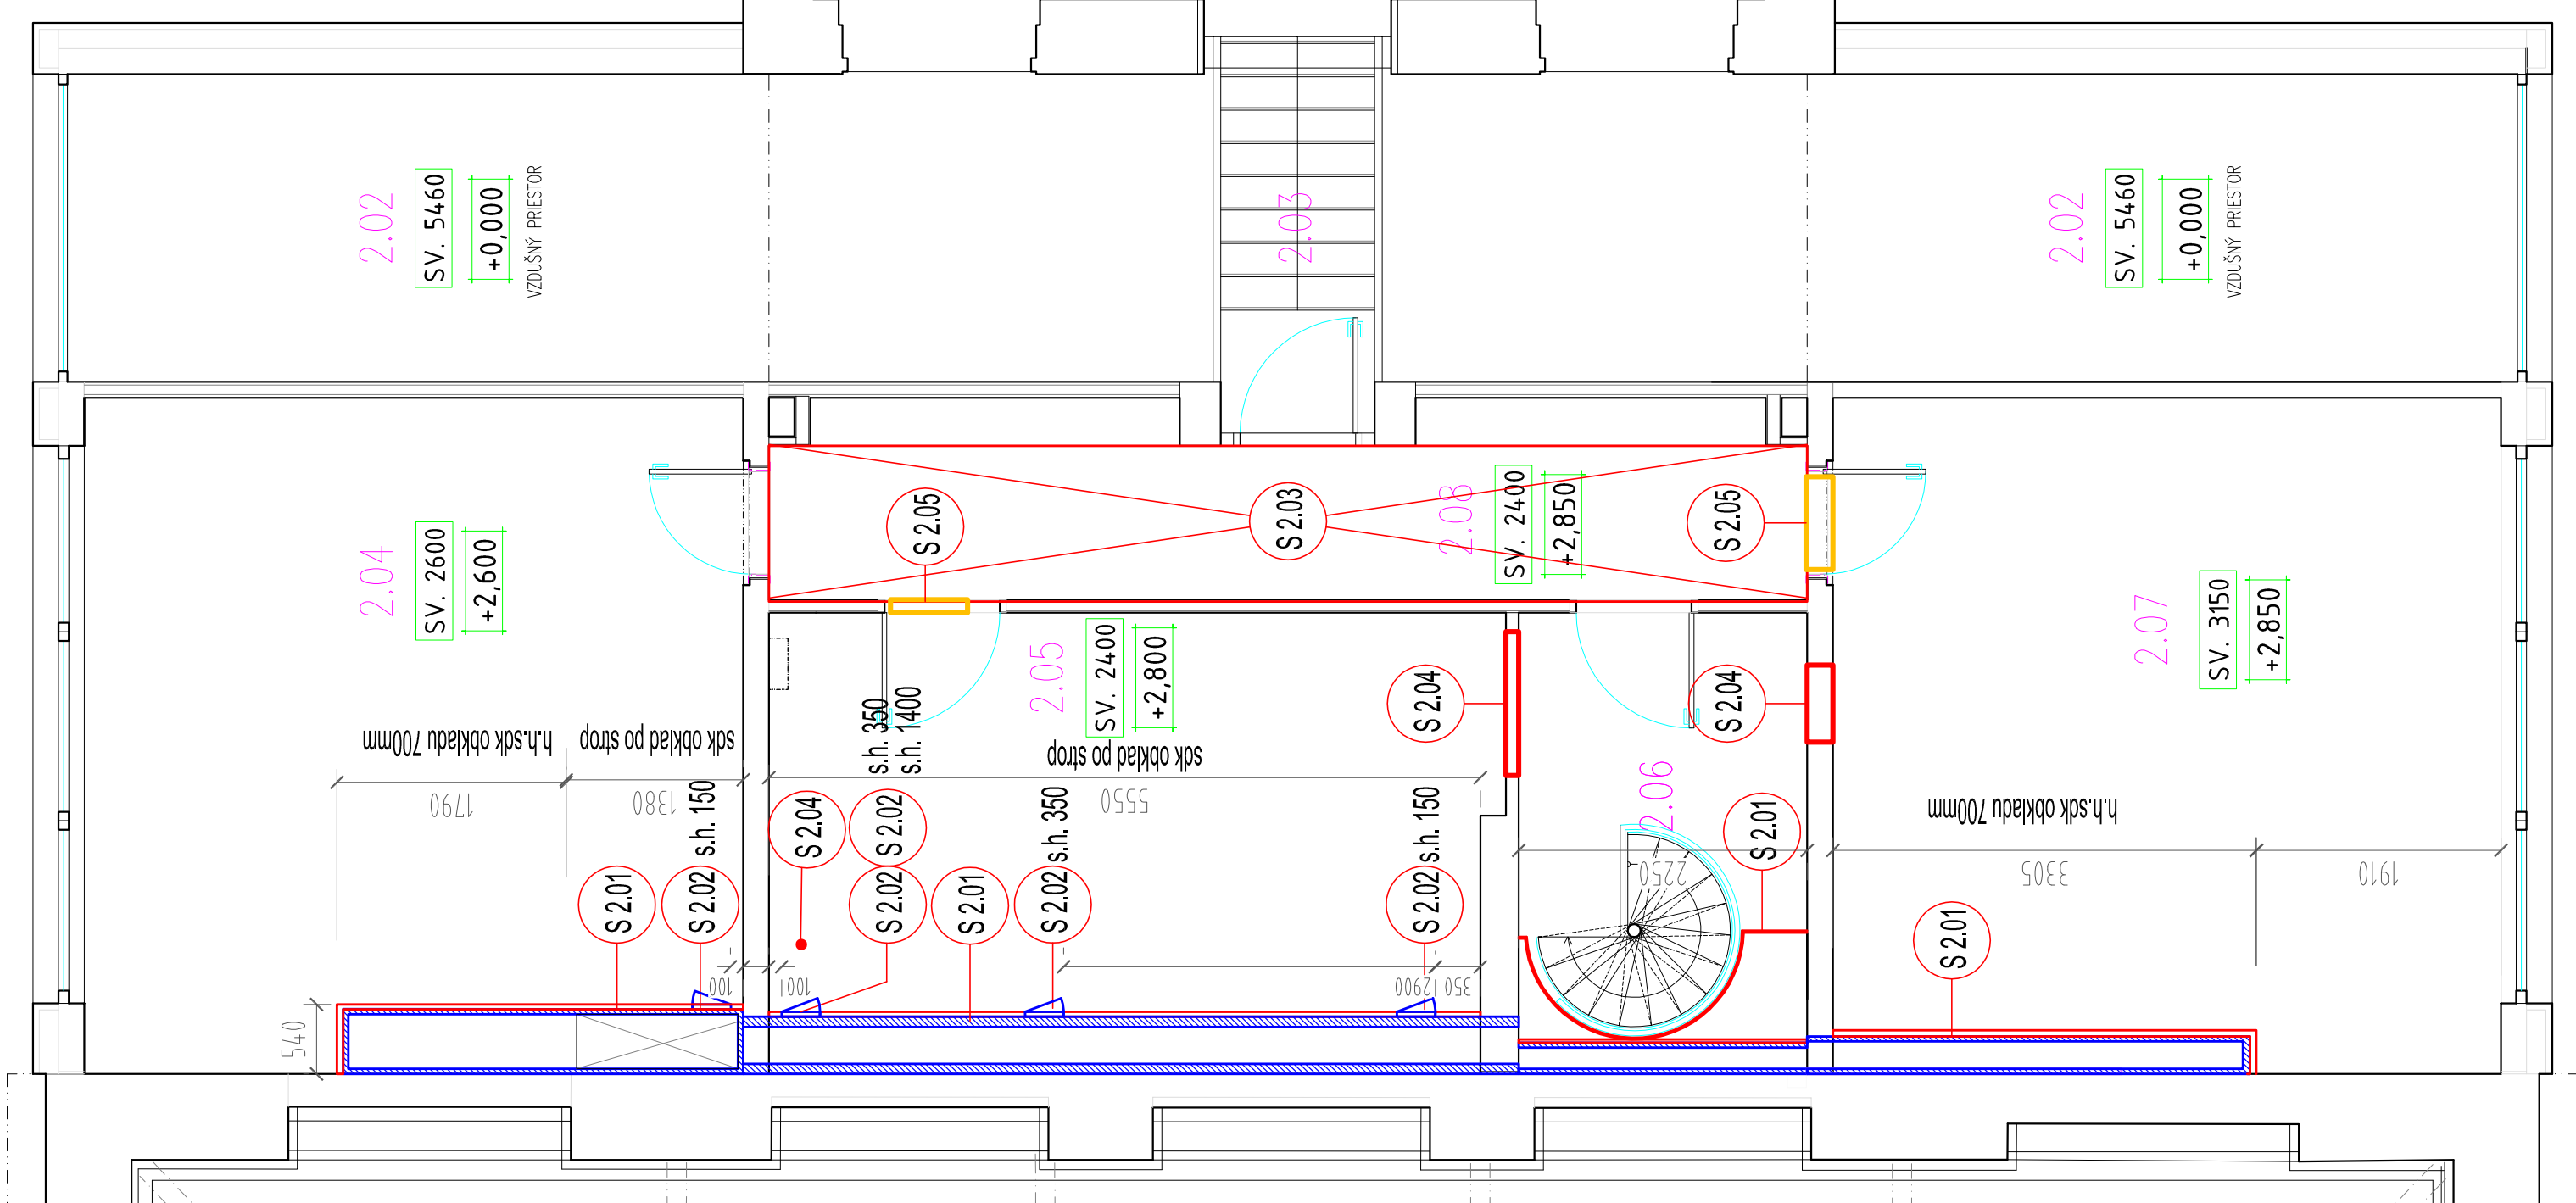


PODORYS
2.NP

ozn.	popis
S 2.01	KAPOTIŽ POTRUBIA VZT. POLPŘEČKA SOK PO 45 mm. VRÁTANE PROTITLUMOVEJ ISOLÁCIE VÍD DETAL VYKRES 1:09
S 2.02	REVIZIE DVIERKA PRE OVLÁDANIE POŽIARNEJ KLAPKY 300/300mm. PO 45 mm.
S 2.03	MONIŽA MINERÁLNEHO STROPU. NOVÝ ZÁVESNÝ SYSTÉM POLŽITIE DEMONTOVANÝCH MIN. KAZET 600/600mm
S 2.04	UZNARETÉ PODRUMENO PRESTUPU 45mm
S 2.05	VYSPRANENIE OTVORU PO NÁSTALAJI ROZVODOV

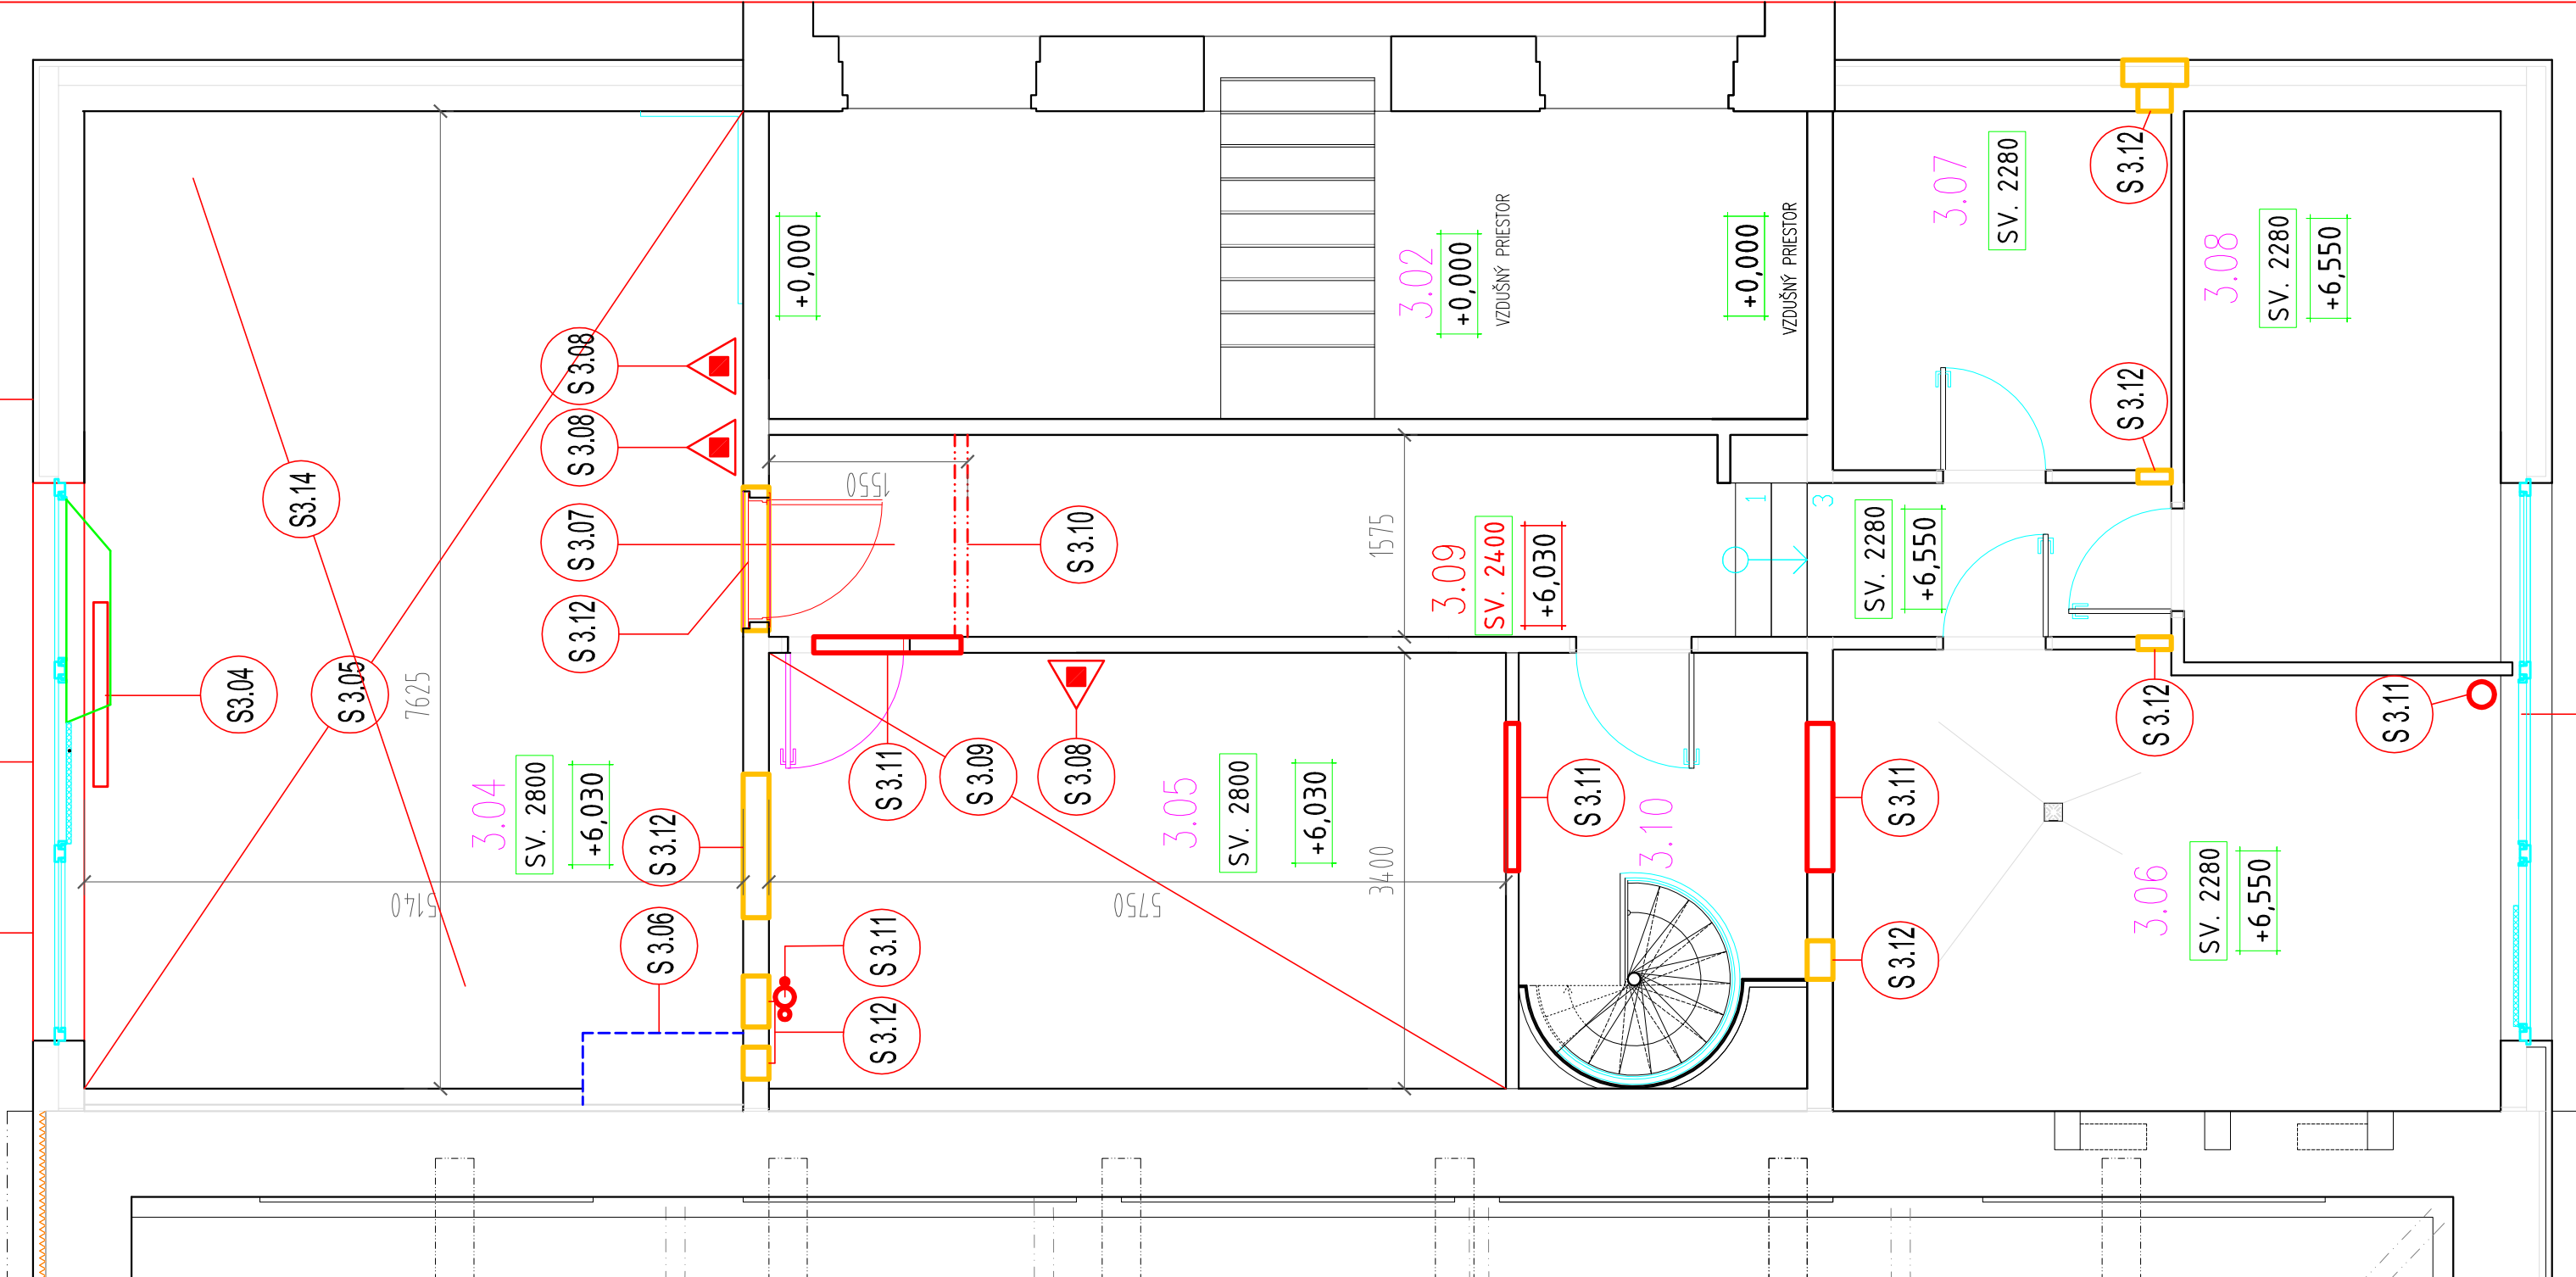


ÔDORYS
3.NP

číslo	názov	počet (m ²)	pozn.
3.01	KONCERTNÁ SÁLA	0	
3.02	VÝSTUPNÝ PRESTOR	0	
3.03	SOUDISKOVÝ VÝSTUPNÝ PRESTOR	0	
3.04	SOUDISKOVÝ	39,3	
3.05	STROJOVNÁ VZT.	19,6	
3.06	SKLAD	18,05	
3.07	STROJOVNÁ UK.	16,05	
3.08	SKLAD	7,2	
3.09	ROZVOJOVÝ SILNOPRŮD	10,4	
3.10	KOMUNIKÁCIA	15,9	
3.11	SOUDISKOVÝ	3,7	
3.12	SPOLU	116,15	

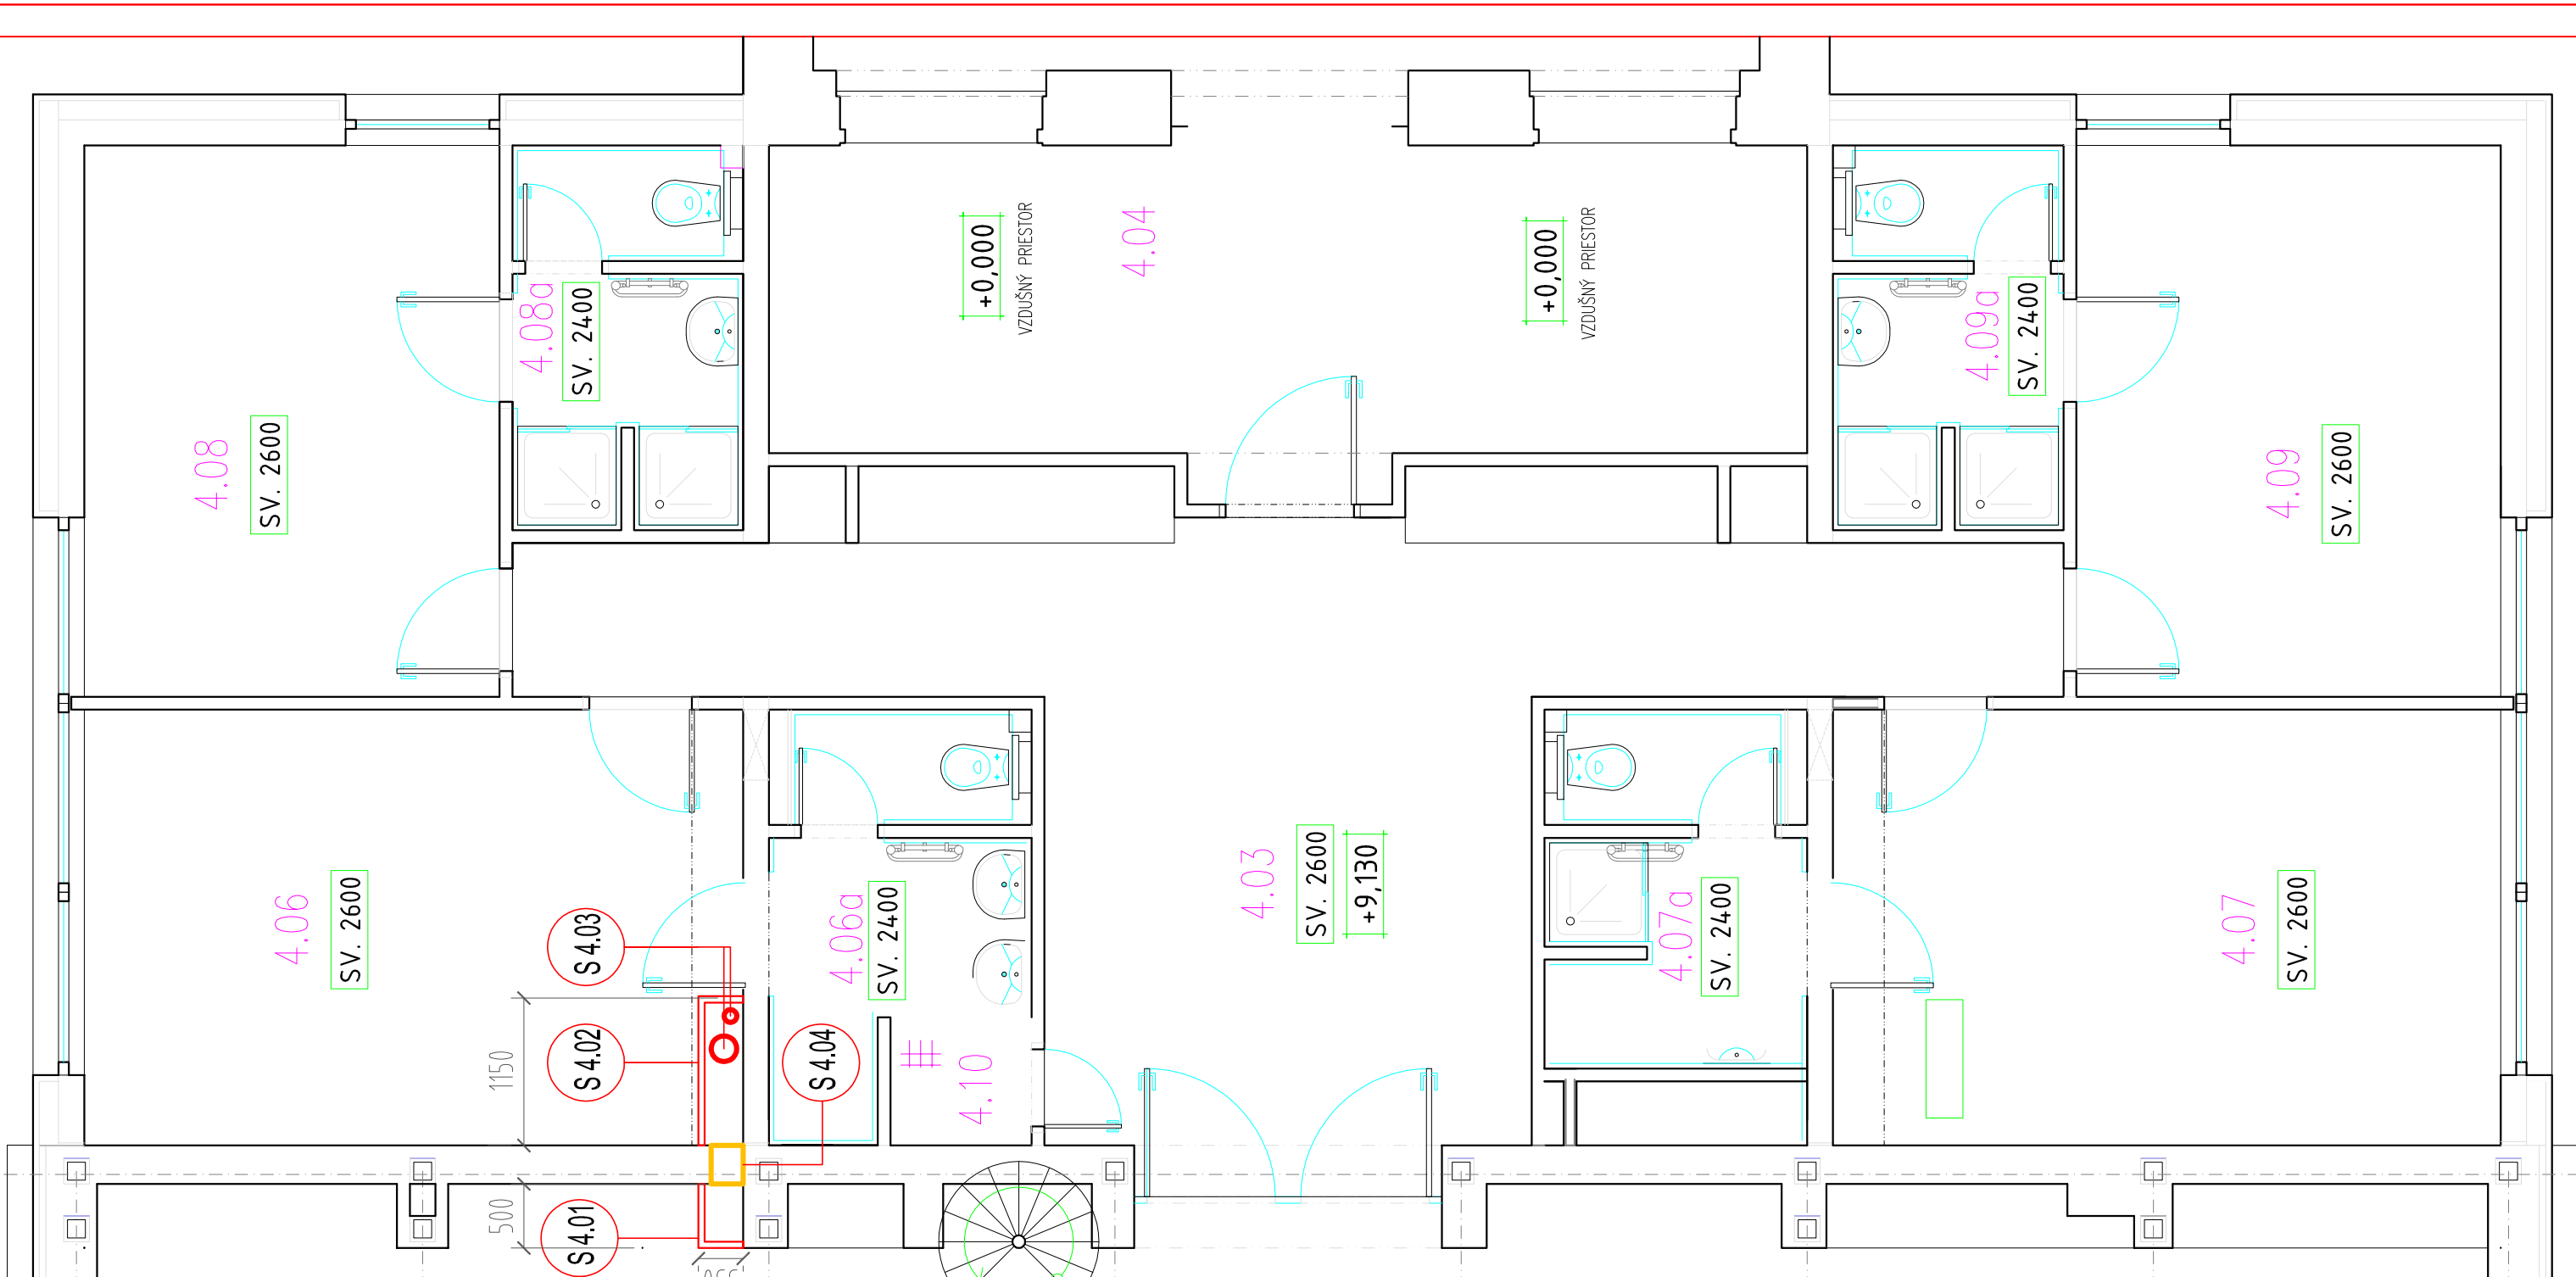

ODORYS
4.NP

Dz.	Názov	Plocha (m ²)	Popis
4.01	OBOBNÁ UČEBNÁ 1 BALET	108,3	S 4.01 POLPŘEČKA SDK S 4.02 POLPŘEČKA SDK S VYSTUŽENÍM OSB. H.H. 400mm S 4.03 UZAVŘETÉ POŽÁRNÉHO PRESTUPU KLÍN S 4.04 VYSPRAVENE OTVORU POINŠTALUJ ROZVOZOV
4.02	OBOBNÁ UČEBNÁ 2 BALET	110,8	

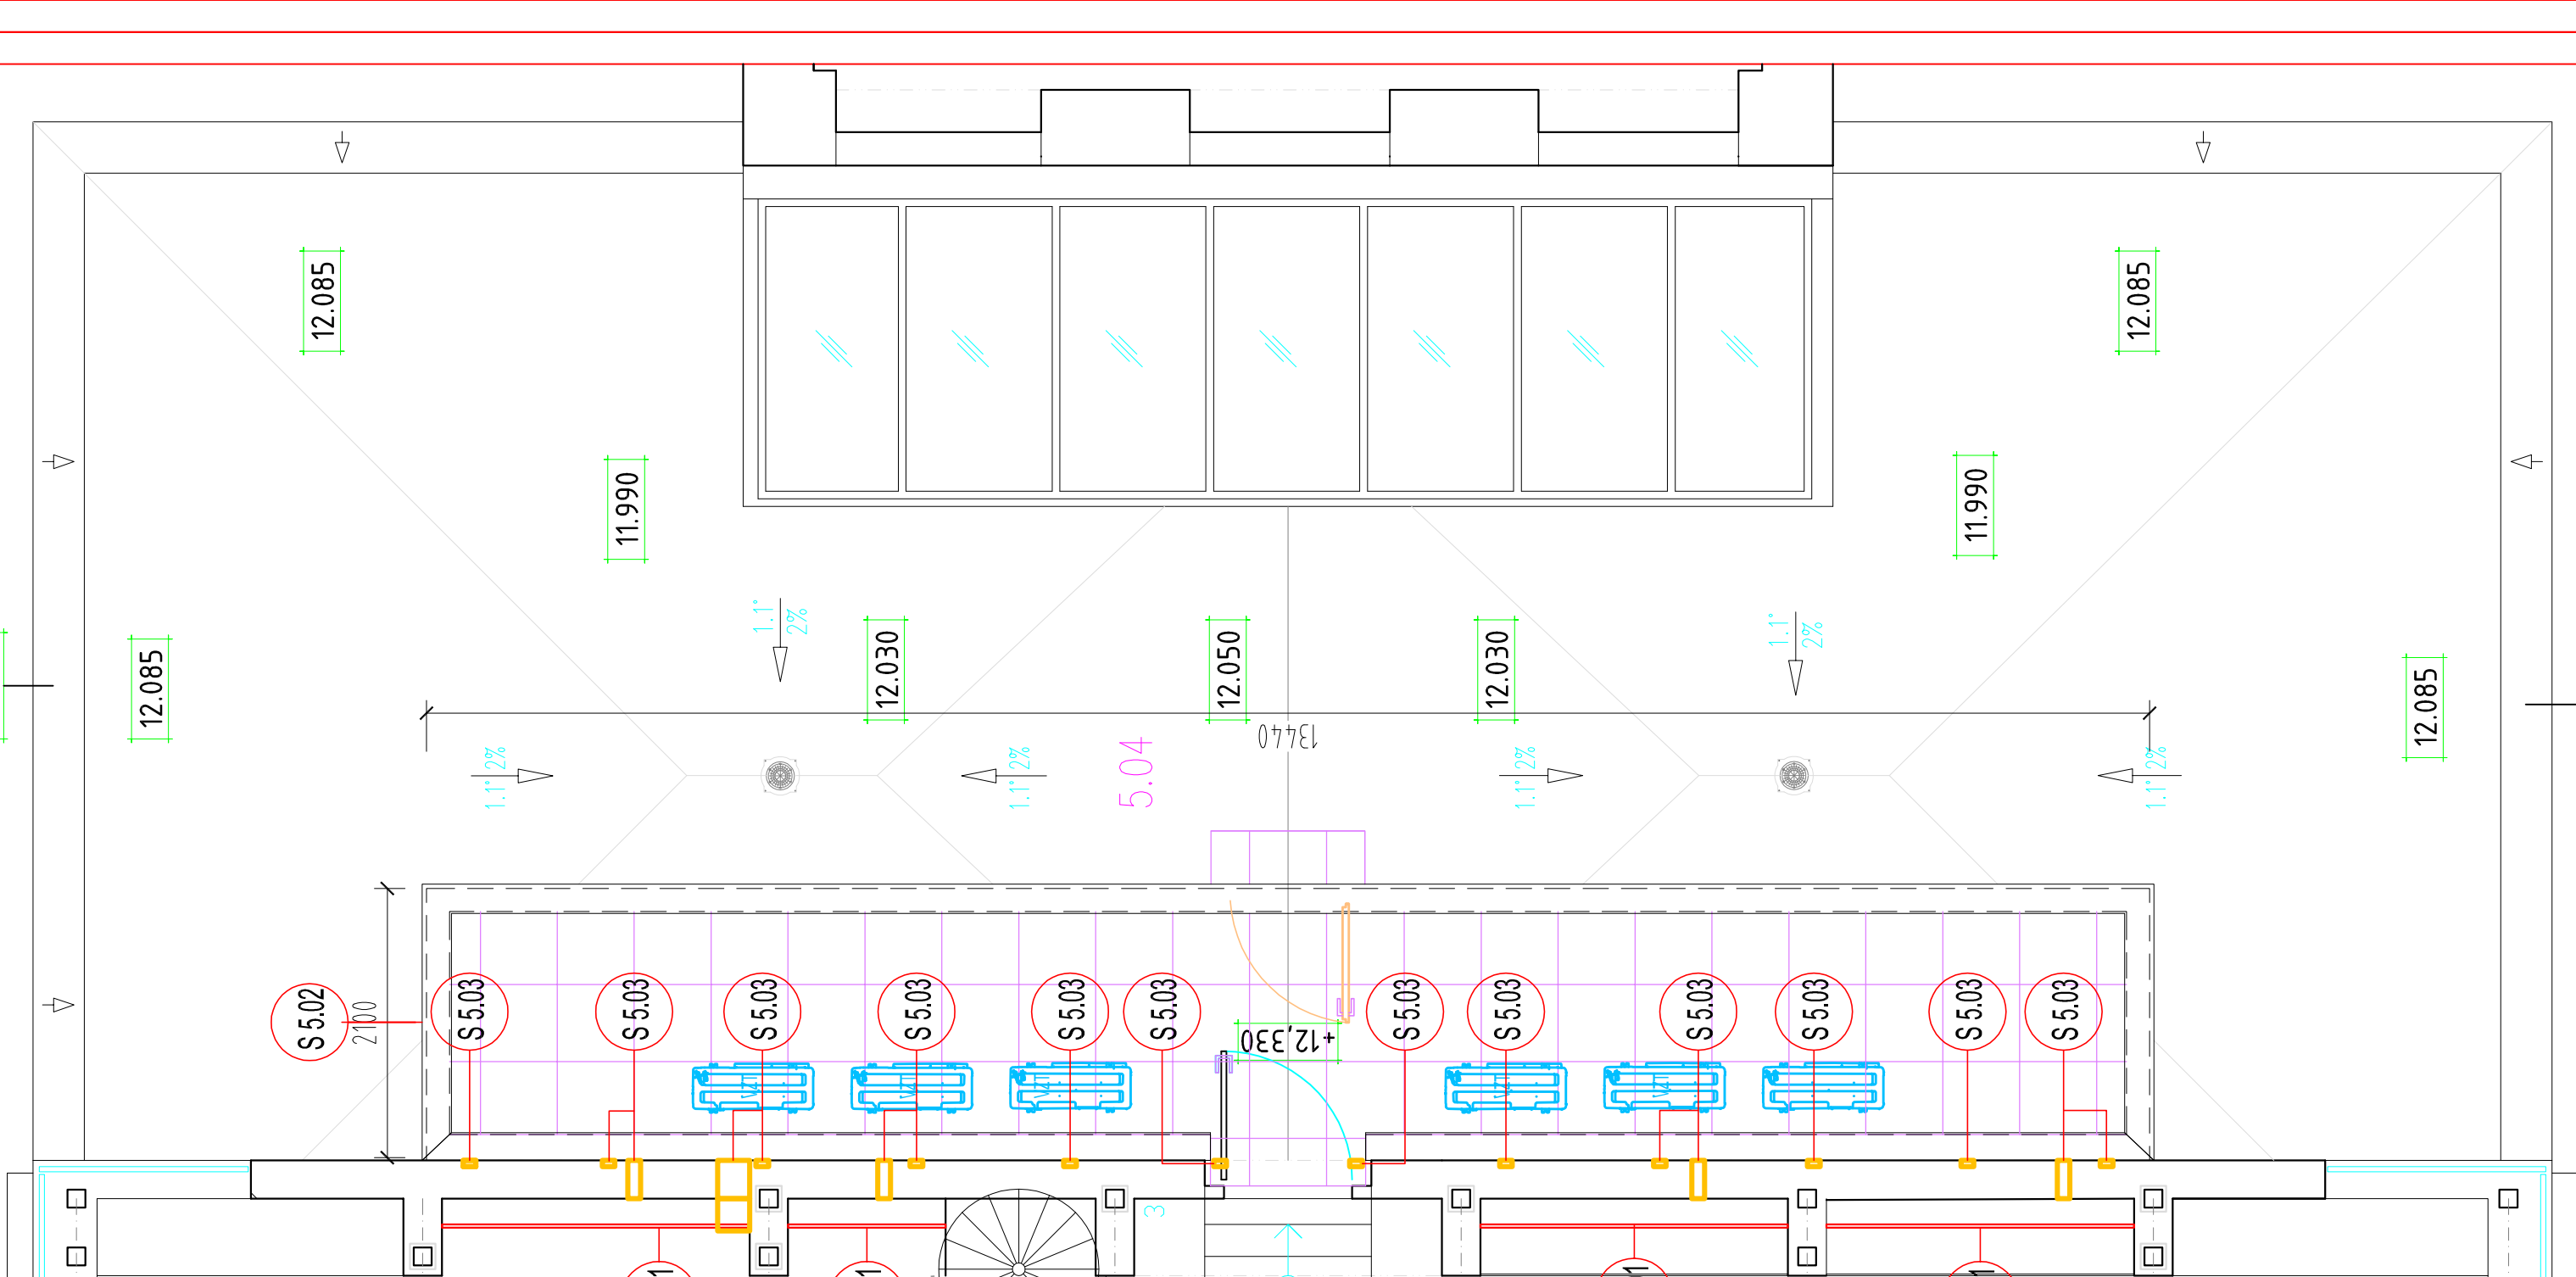DORYS
5.NP

čzn.	Popis
S 5.01	ODSTRANENIE POLPŘIEČKY SDK
S 5.02	OCHRANÁ PROTHLUKOVÁ STENA, VIĐ. VÝKR. 1.08
S 5.03	VYSRAVENIE OTVÖRU PO NŠTALACII ROZVÖDOV

(ozn.)	Názov	Plocha [m ²]
5.01	ODBORNA UČEBNÁ 1 VZDUŠNÝ PRIESTOR	0
5.02	ODBORNA UČEBNÁ 2 ZVUŠNÝ PRIESTOR	0
5.03	GALERIA	49,1
5.04	STRECHA	127,7
5.05	SCHODISKO	0
	SPOLU	176,8

PRED REALIZACIOU ROZMERY A STAV PREVERIT' VSETKY ZMENY A UPRAVY ODSUHLASIT' S GP		\$0,000 = 151'64 mm	
NÁZOV STAVBY	TECHNICKÁ ÚPRAVA VÝKONOVÝCH PRIESTOROV OBJEKTU DVORANA VŠMU ZOCHOVA 1, BRATISLAVA		
STUPENED	REALIZAČNÝ PROJEKT		
MESTO STAVBY	BRATISLAVA - STARE MESTO		
PRÍSLUŠNÉ ÚZEMIE	69811, 699 K.Ú. BRATISLAVA - STARE MESTO		
PLYNOST	VYSOKÁ ŠKOLA MUZICKÝCH UMENÍ		
GENERÁLNY PROJEKTANT	atelier URBAN, s.r.o. Štefánikova 1118 Bratislava email: info@atelierurban.sk		
ČASŤ	E1.1 STAVEBNÁ ČASŤ		
KONKRETNÝ ÚČEL PROJEKTU	atelier URBAN, s.r.o.		
ZODPOVEDNÝ PROJEKTANT	Ing. arch. L. Urban		
VÝKONOVÁJ	Ing. arch. M. Ribičová		
NÁZOV PLYNOSTI	STAVEBNÉ ÚPRAVY PÓDORYS		
CELKOVÁ	05.2018	1:50	12.44
MESTSKÁ	1.04	1.04	1.04