


LEGENDA STAVEBNÝCH ÚPRAV

Ozn.	Popis
S 3.01	DOMUROVKA MONTÁŽNEHO OTVORU VRÁTANE TEPIZOLÁCIE
S 3.02	OSADENIE OKNA VRÁTANE PROTIDÁŽ. ŽALÚZIÍ POL. ALU2 VÝKRES 1:10
S 3.03	FASÁDNY NÁTER
S 3.13	OSADENIE PROTIDÁŽDOVÝCH ŽALÚZIÍ POL. ALU3 - VÝKRES 1:10
S 5.02	OCHRANNÁ PROTIHLUKOVÁ STENA, VÍD. VÝKR. 1:08

PRED REALIZÁCIOU ROZMERY A STAV PREVERIŤ VŠETKY ZMENY A ÚPRAVY ODSÚHLASIŤ S GP	±0,000 = 151,64 mm
---	--------------------

NAZOV STAVBY	TECHNICKÁ ÚPRAVA VÝUČBOVÝCH PRIESTOROV OBJEKTU DVORANA VŠMU ZOCHOVA 1, BRATISLAVA
STUPEN PD	REALIZAČNÝ PROJEKT
MIESTO STAVBY	BRATISLAVA - STARÉ MESTO
PARCELNÉ ČÍSLO	698/1, 699 K.Ú. BRATISLAVA - STARÉ MESTO
INVESTOR	VYSOKÁ ŠKOLA MUZICKÝCH UMENÍ
GENERALNÝ PROJEKTANT	atelier URBAN, s.r.o. Sládkovičova 9, 811 06 Bratislava urban@atelierurban.sk
ČASŤ	E1.1 STAVEBNÁ ČASŤ
SPRACOVATEĽ ČASŤI DOKUMENTÁCIE	atelier URBAN, s.r.o.
ZODPOVEDNÝ PROJEKTANT	Ing. arch. L. Urban
VYPRACOVAL	Ing. arch. M. Ritbovičová
NAZOV VÝKRESU	
DATUM	05.2018
MIERKA	1:100
FORMÁT	3 A4
VÝKRES Č.	1.05
STAVEBNÉ ÚPRAVY POHĽADY	

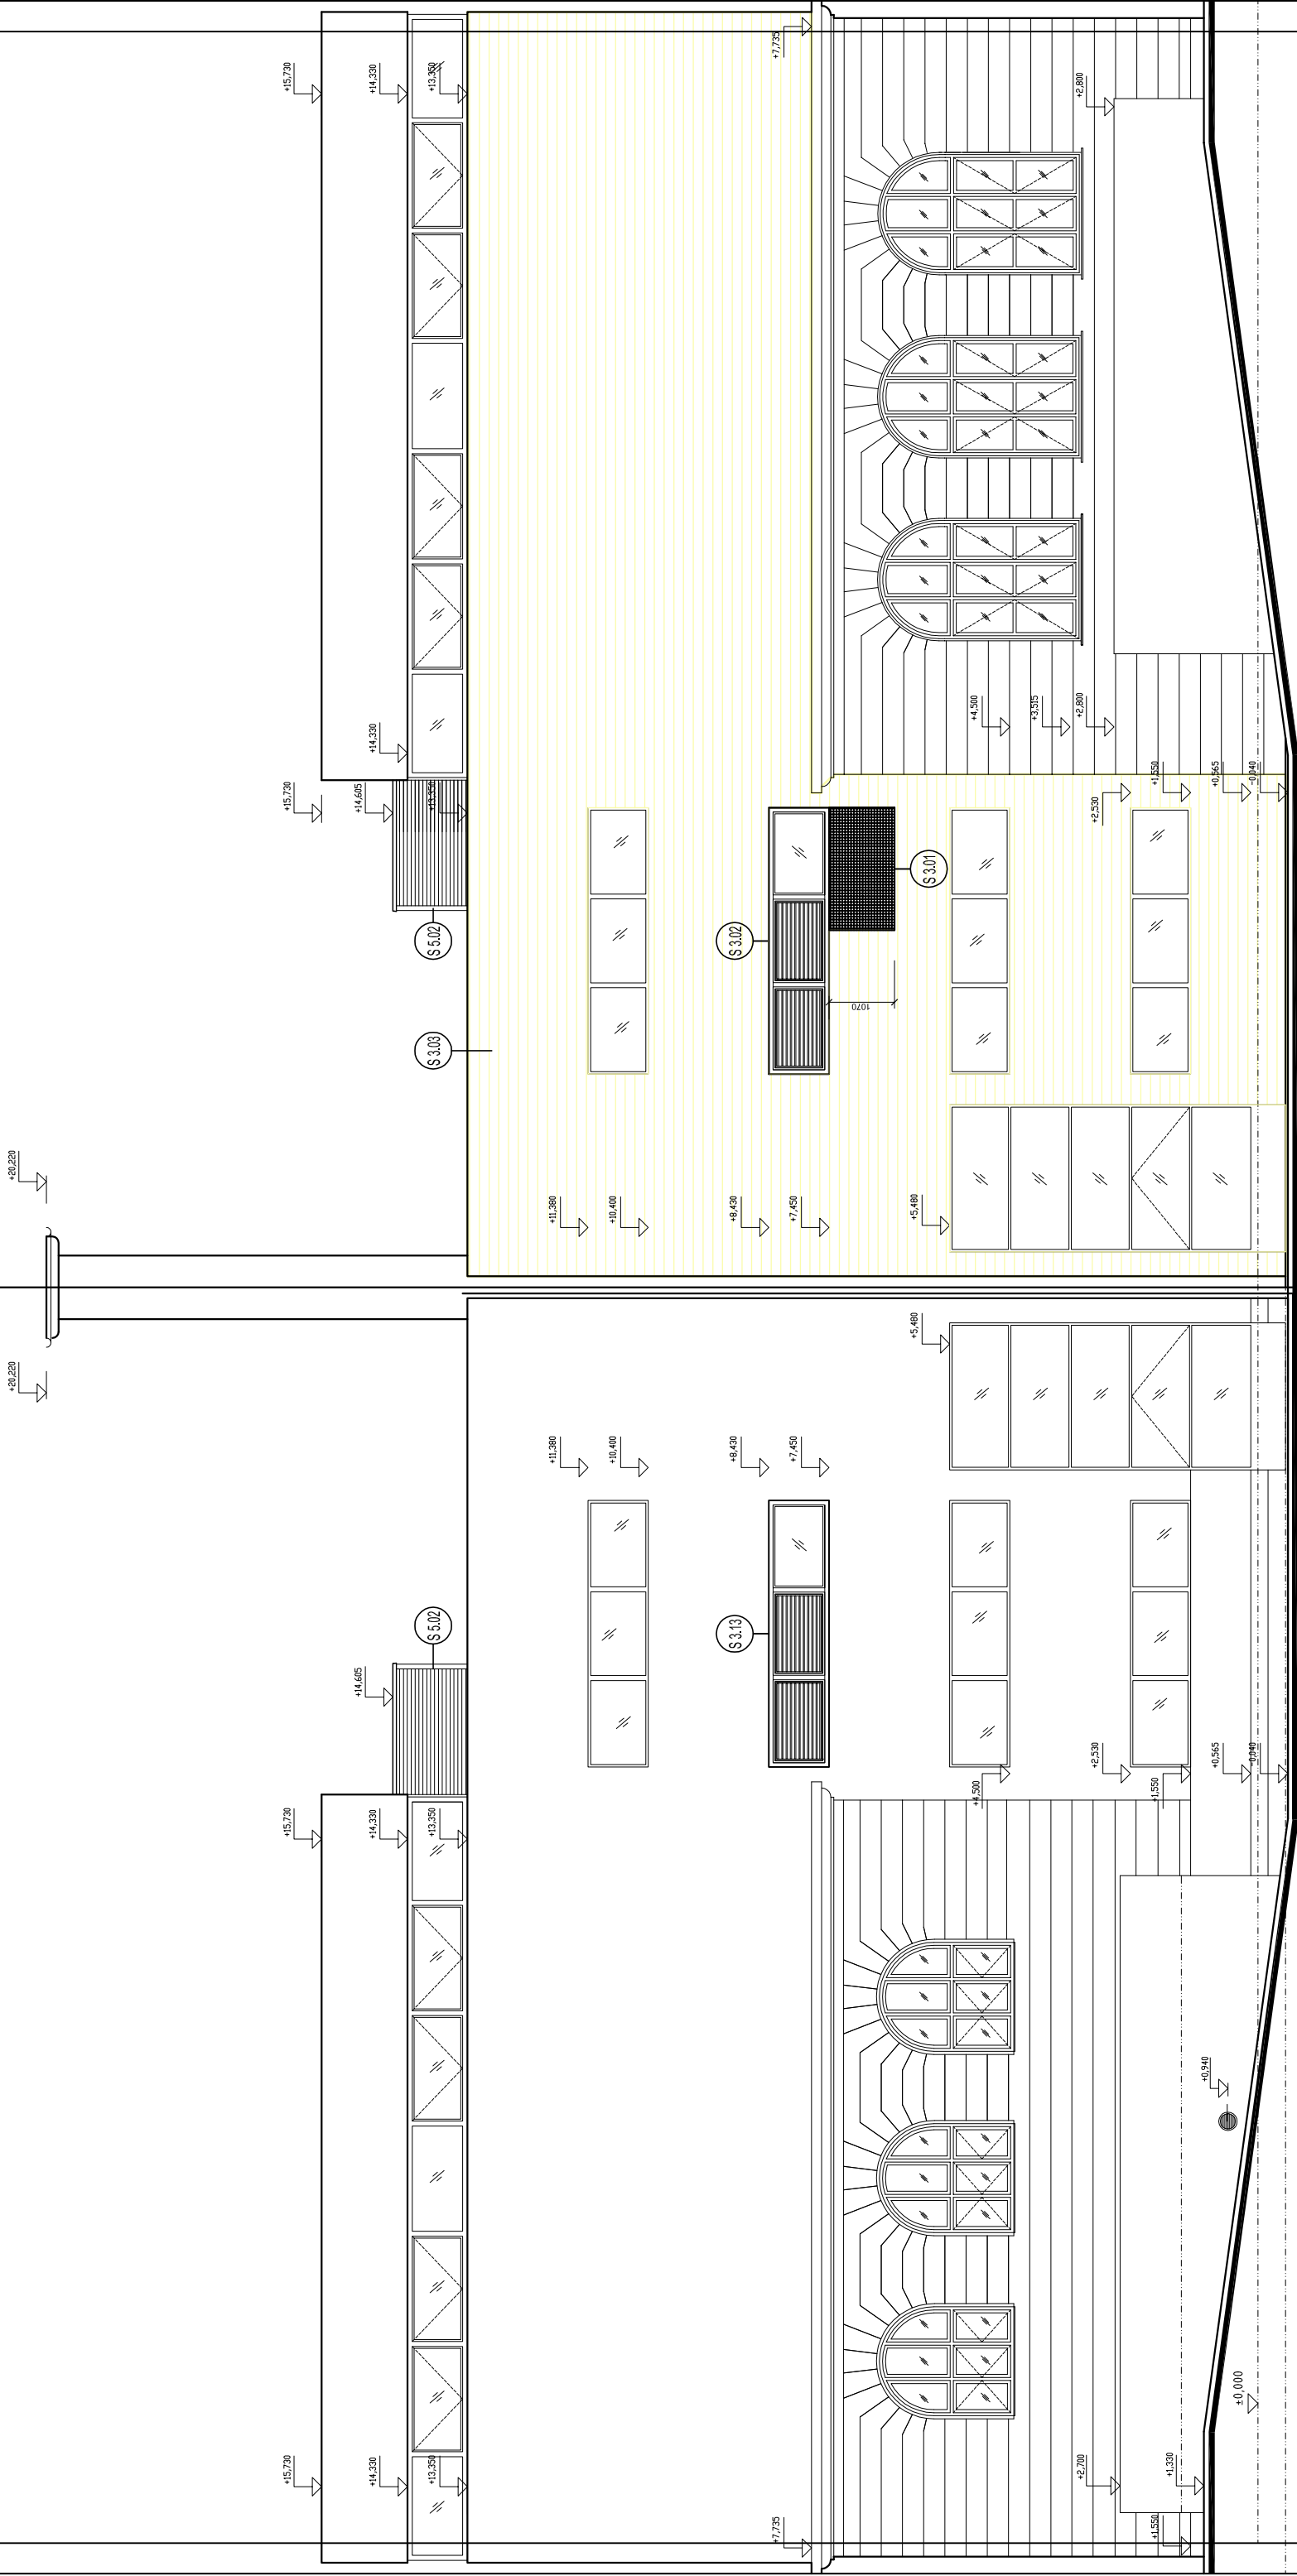

POHĽAD SEVEROVÝCHODNÝ

POHĽAD JUHOZÁPADNÝ