



POŽIARNE VÝROBKÝ
P01
INTERIÉROVÉ POŽIARNE DVERE PRAVÉ
1 KS

EWC 30/D3

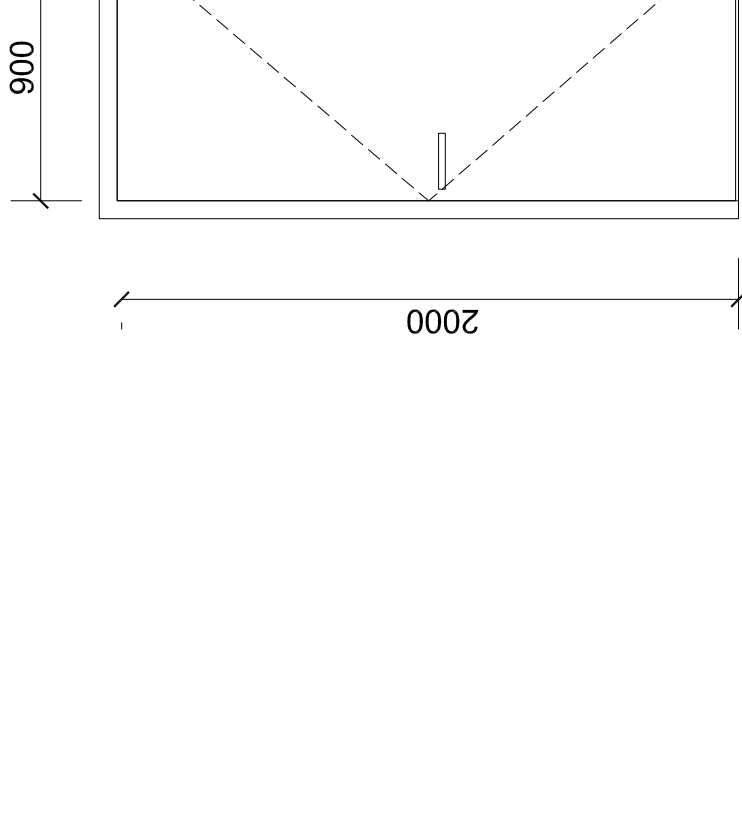


INTERIÉROVÉ POŽIARNE DVERE PRAVÉ
POPIS: POŽIARNA ODOLNOSŤ EWC 30/D3 KOVANIE KLUČKA / KLUČKA ZÁMOK VLOŽKOVÝ PODĽA VÝBERU INVESTORA SAMOZATVÁRAČ ROZMER - 900 / 2000mm FARBA SIVÁ PODĽA VZORU PÔVODNÝCH DVERÍ

KLAMPIARSKÉ VÝROBKÝ
KL01
OPLECHOVANIE KONŠTRUKCIE OCHRANNEJ PROTIHLUKOVEJ STENY
17,800mm

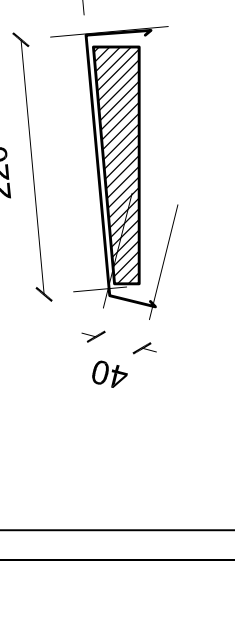


OPLECHOVANIE KONŠTRUKCIE OCHRANNEJ PROTIHLUKOVEJ STENY
POPIS: POPLASTOVANÝ PLECH NA BÁZE FPO HR. 1mm ROZVINUTÁ ŠÍRKA 340 mm VRÁTANE DODÁVKY A MONTÁŽE DÍŠŤANČENÉHO PODKLADU PRI REALIZÁCII KLAMPIARSKÝCH KONŠTRUKCIÍ MUSIA BYŤ DODRŽANÉ VŠETKY DOTKNUTÉ ČLÁNKY STN 73 3810 KLAMPIARSKÉ PRÁCE A TECHNOLOGICKÉ PREDPISY DODÁVATEĽA PLECHOV.

HLINÍKOVÉ VÝROBKÝ
AL03
EXTERIÉROVÁ PROTIDŽADOVÁ ŽALÚZIA OSADENÁ DO EXISTUJÚCEHO RÁMU OKNA
1KS

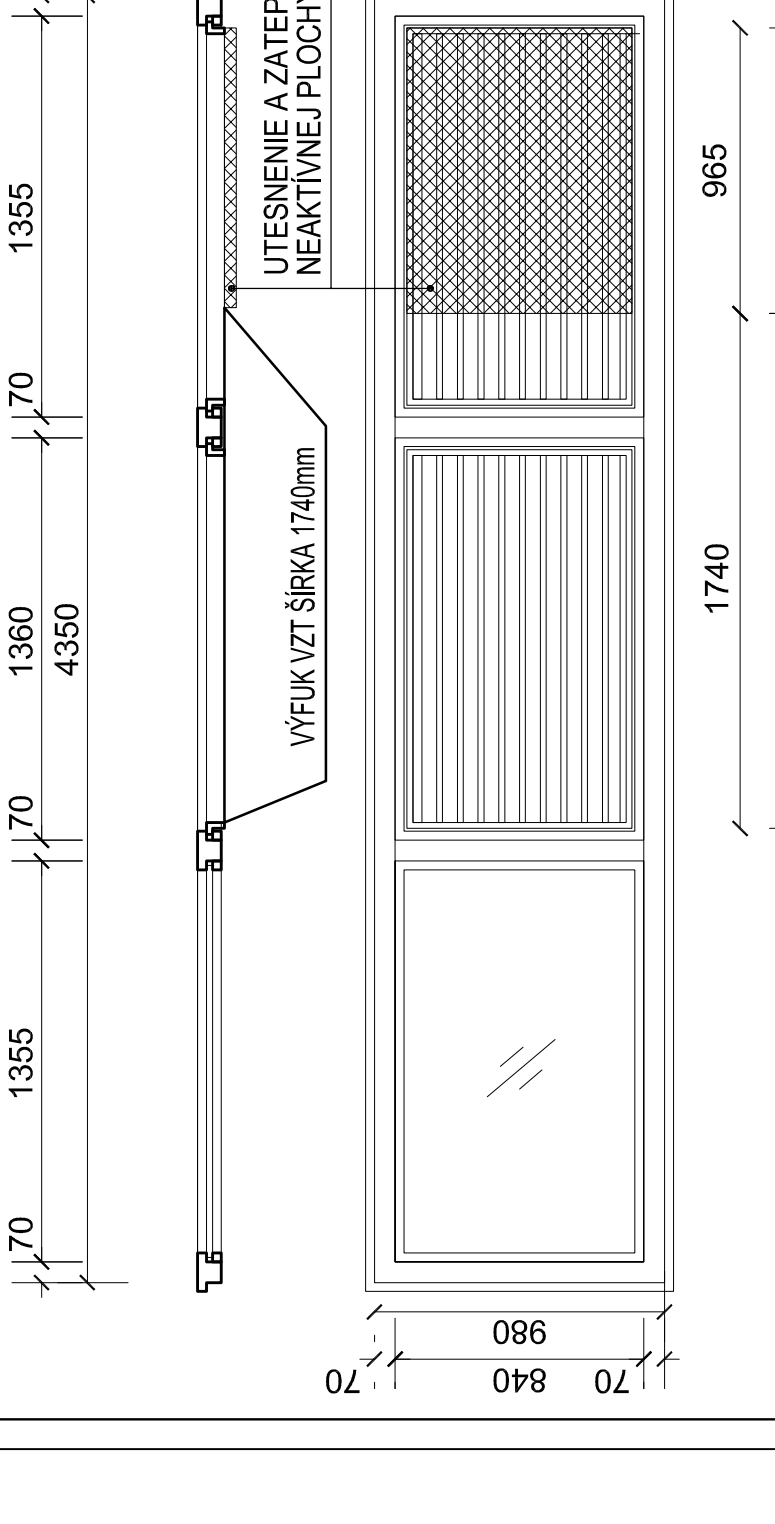


EXTERIÉROVÁ PROTIDŽADOVÁ ŽALÚZIA OSADENÁ DO EXISTUJÚCEHO RÁMU OKNA
POPIS: OSADENIE PROTIDŽADOVEJ ŽALÚZIE DO PÔVODNÉHO RÁMU OKNA NAMIESTO SKLENENEJ VÝPLNE POVRCHOVÁ ÚPRAVA KOMAXIT RAL 9006 PRIRODNÝ HLINÍK ROZMER - 1370/900mm x 2KUSY ČISTÁ PRIETOČNÁ PLOCHA Z CELKOVEJ AKTÍVNEJ PLOCHY 0,77 m2 VRÁTANE UTESENENIA A ZATEPLENIA NEAKTÍVNEJ PLOCHY VRÁTANE PROTIHMYZOVEJ SÍTKY V AKTÍVNEJ PLOCHE

HLINÍKOVÉ VÝROBKÝ
AL02
EXTERIÉROVÁ PROTIDŽADOVÁ ŽALÚZIA OSADENÁ DO EXISTUJÚCEHO RÁMU OKNA
1KS

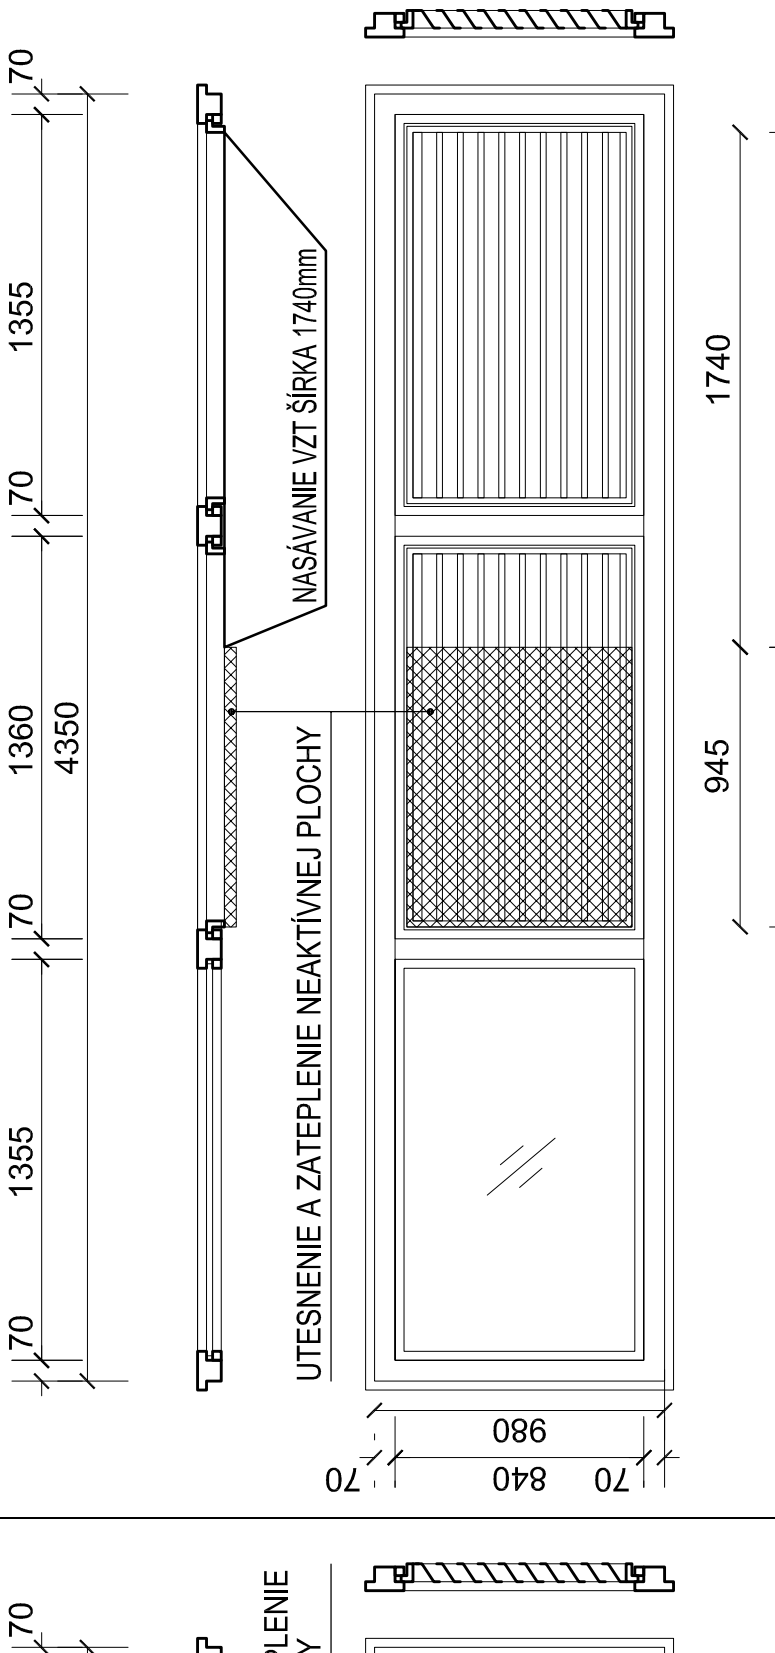


EXTERIÉROVÁ PROTIDŽADOVÁ ŽALÚZIA OSADENÁ DO EXISTUJÚCEHO RÁMU OKNA
POPIS: OSADENIE PROTIDŽADOVEJ ŽALÚZIE DO PÔVODNÉHO RÁMU OKNA NAMIESTO SKLENENEJ VÝPLNE POVRCHOVÁ ÚPRAVA KOMAXIT RAL 9006 PRIRODNÝ HLINÍK ROZMER - 1370/900mm x 2KUSY ČISTÁ PRIETOČNÁ PLOCHA Z CELKOVEJ AKTÍVNEJ PLOCHY 0,77 m2 VRÁTANE UTESENENIA A ZATEPLENIA NEAKTÍVNEJ PLOCHY VRÁTANE PROTIHMYZOVEJ SÍTKY V AKTÍVNEJ PLOCHE

HLINÍKOVÉ VÝROBKÝ
AL01
EXTERIÉROVÉ HLINÍKOVÉ DVERE PRAVÉ VRÁTANE OSADZOVACIEHO RÁMU
1 KS

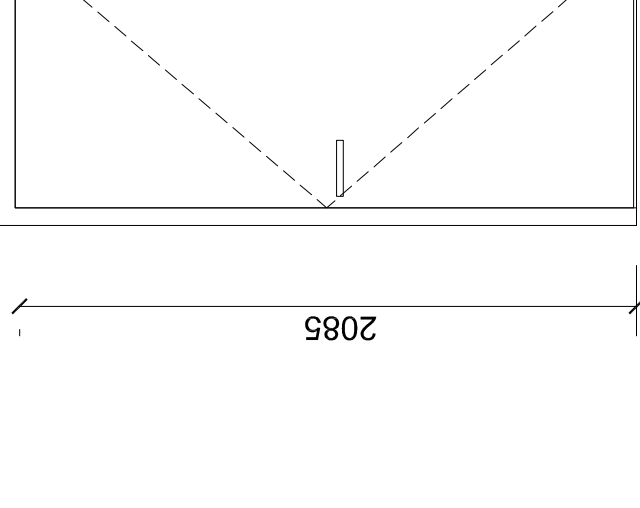


EXTERIÉROVÉ HLINÍKOVÉ DVERE PRAVÉ VRÁTANE OSADZOVACIEHO RÁMU
POPIS: POVRCHOVÁ ÚPRAVA KOMAXIT RAL 9003 BIELA KOVANIE KLUČKA/ KLUČKA ZÁMOK VLOŽKOVÝ PODĽA VÝBERU INVESTORA KOVANIA DVERÍ ELOXOVANÝ HLINÍK ROZMER - VÝŠKA 2100mm, ŠÍRKA 900mm STAVEBNÝ OTVOR MEDZI NOSNOU KONŠTRUKCIOU OCHRANNEJ PROTIHLUKOVEJ STENY 1080/2145 mm

ZÁMOČNÍCKE VÝROBKÝ
Z02
PROTIDŽADOVÁ AKUSTICKÁ ŽALÚZIA
2 KS

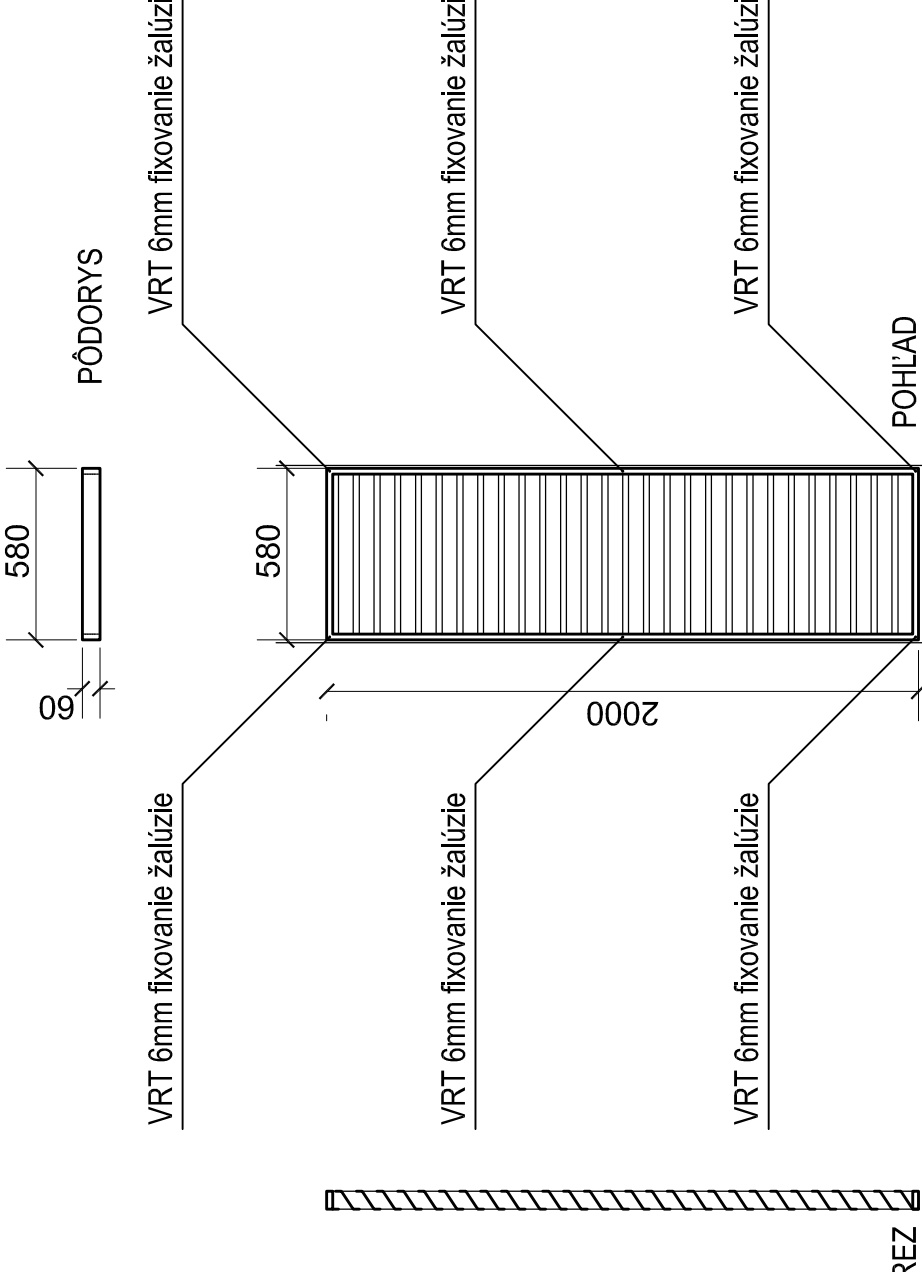

PROTIDŽADOVÁ AKUSTICKÁ ŽALÚZIA
POPIS: KONŠTRUKCIA ŽIAROVO POZINKOVANÁ POVRCHOVÁ ÚPRAVA PRAŠKOVOU FARBOU RAL 9003 BIELA ROZMER - VÝŠKA 2000mm, ŠÍRKA 1180mm VRÁTANE PRÍPRAVY NA MONTÁŽ NA NOSNÚ KONŠTRUKCIU OCHRANNEJ PROTIHLUKOVEJ STENY

ZÁMOČNÍCKE VÝROBKÝ
Z01
PROTIDŽADOVÁ AKUSTICKÁ ŽALÚZIA
22 KS

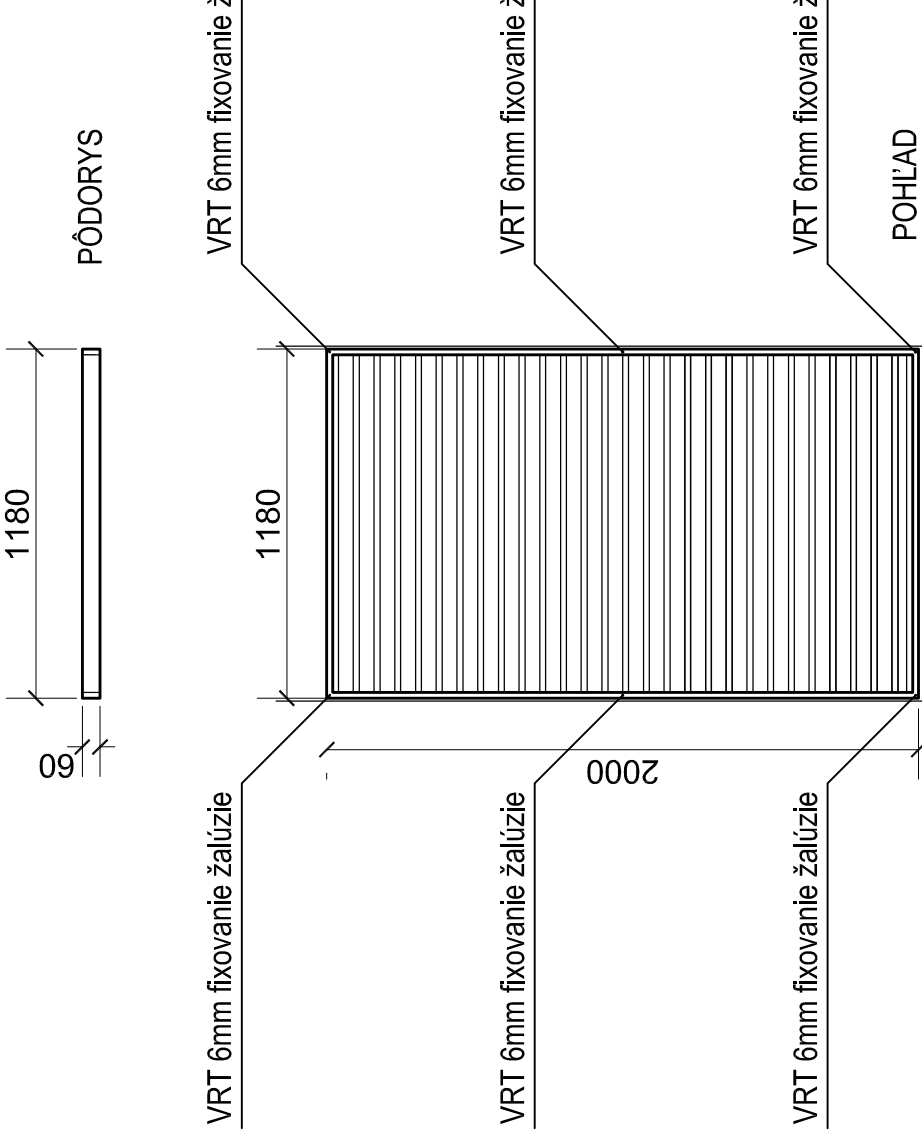

PROTIDŽADOVÁ AKUSTICKÁ ŽALÚZIA
POPIS: KONŠTRUKCIA ŽIAROVO POZINKOVANÁ POVRCHOVÁ ÚPRAVA PRAŠKOVOU FARBOU RAL 9003 BIELA ROZMER - VÝŠKA 2000mm, ŠÍRKA 1180mm VRÁTANE PRÍPRAVY NA MONTÁŽ NA NOSNÚ KONŠTRUKCIU OCHRANNEJ PROTIHLUKOVEJ STENY

POZNÁMKY: RREALIZAČNÝ PROJEKT NENAHRAŽA VÝROBNÚ A DIELENSKÚ DOKUMENTÁCIU DIELKENSKÁ DOKUMENTÁCIA MUSÍ BYŤ ODSÚHLASENÁ INVESTOROM A GP NEODEDELITELNOU SUČASŤOU VÝKAZU POLOŽIEK JE DOKUMENTÁCIA STAVEBNEJ ČASŤI	PREPRED REALIZÁCIU ROZMERY A STAV PREVERIŤ VŠETKY ZMENY A ÚPRAVY ODSÚHLASIŤ S GP ±0,000 ± 151,64 mm NAZOV STAVBY TECHNICKÁ ÚPRAVA VÝUČBOVÝCH PRIESTOROV OBJEKTU DVRORANA VŠMU ZOCHOVA 1, BRATISLAVA STAVENPD REALIZAČNÝ PROJEKT MIESTO STAVBY BRATISLAVA - STARÉ MESTO PRÁVNE ZÁKLAD 698/1, 699 K.U. BRATISLAVA - STARÉ MESTO INVESTOR VYSOKÁ ŠKOLA MUZICKÝCH UMENÍ GENERALNY PROJEKTANT atelier URBAN, s.r.o. Sedurova 11, Bratislava www.atelierurban.sk ČASŤ E1.1 STAVEBNÁ ČASŤ PRÁVNEJ KONTROLA atelier URBAN, s.r.o. ZODPOVEDNÝ PROJEKTANT Ing. arch. L. Urban VYPRACOVANÉ Ing. arch. M. Ribovičová NAZOV VÝKRESU LATITUDA 05.2018 MĚRKA FORMÁT 8A4 VÝKRES Č. 1.10 TABUĽKA POLOŽIEK
---	---