


BÚRACIE A PRÍPRAVNÉ PRÁCE V NOSNÝCH PRVKOCH

LEGENDA BÚRACÍCH PRÁČ (LEN NOSNÉ PRVKY)

Ozn.	Popis	Statistické zabezpečenie stavebnej úpravy
B 2.02	PRIERAZ V STENE Žb. 500 x 650, HH = DHS - 940mm	BEZ NUTNOSTI STATICKÉHO ZABEZPEČENIA
B 2.03	PRIERAZ V STENE, 600 x 1300, HH = DHS - 1 690mm	BEZ NUTNOSTI STATICKÉHO ZABEZPEČENIA
B 2.04	VRT V STROPE Ø200, VID B 3.10	BEZ NUTNOSTI STATICKÉHO ZABEZPEČENIA
B 2.05	VRT V STROPE Ø200, VID B 3.11	BEZ NUTNOSTI STATICKÉHO ZABEZPEČENIA
B 2.06	VRT V STROPE Ø500, VID B 3.12, VRT V PODLAHE Ø500	BEZ NUTNOSTI STATICKÉHO ZABEZPEČENIA
B 2.12	PRIERAZ V STENE Žb. 400x200, HH = DHS	BEZ NUTNOSTI STATICKÉHO ZABEZPEČENIA
B 2.13	PRIERAZ V STENE Žb. 500x500, HH = DHS - 1290	BEZ NUTNOSTI STATICKÉHO ZABEZPEČENIA
B 2.14	PRIERAZ V STENE Žb. 600x300, HH = DHS	BEZ NUTNOSTI STATICKÉHO ZABEZPEČENIA
B 2.15	PRIERAZ V STENE Žb. 725x325, HH = DHS	BEZ NUTNOSTI STATICKÉHO ZABEZPEČENIA
B 2.16	PRIERAZ V STROPE Ø200, VID B 3.22	BEZ NUTNOSTI STATICKÉHO ZABEZPEČENIA

DHS...DOLNÁ HRANA STROPU
HH...HORNÁ HRANA

PÔDORYS
M1:50

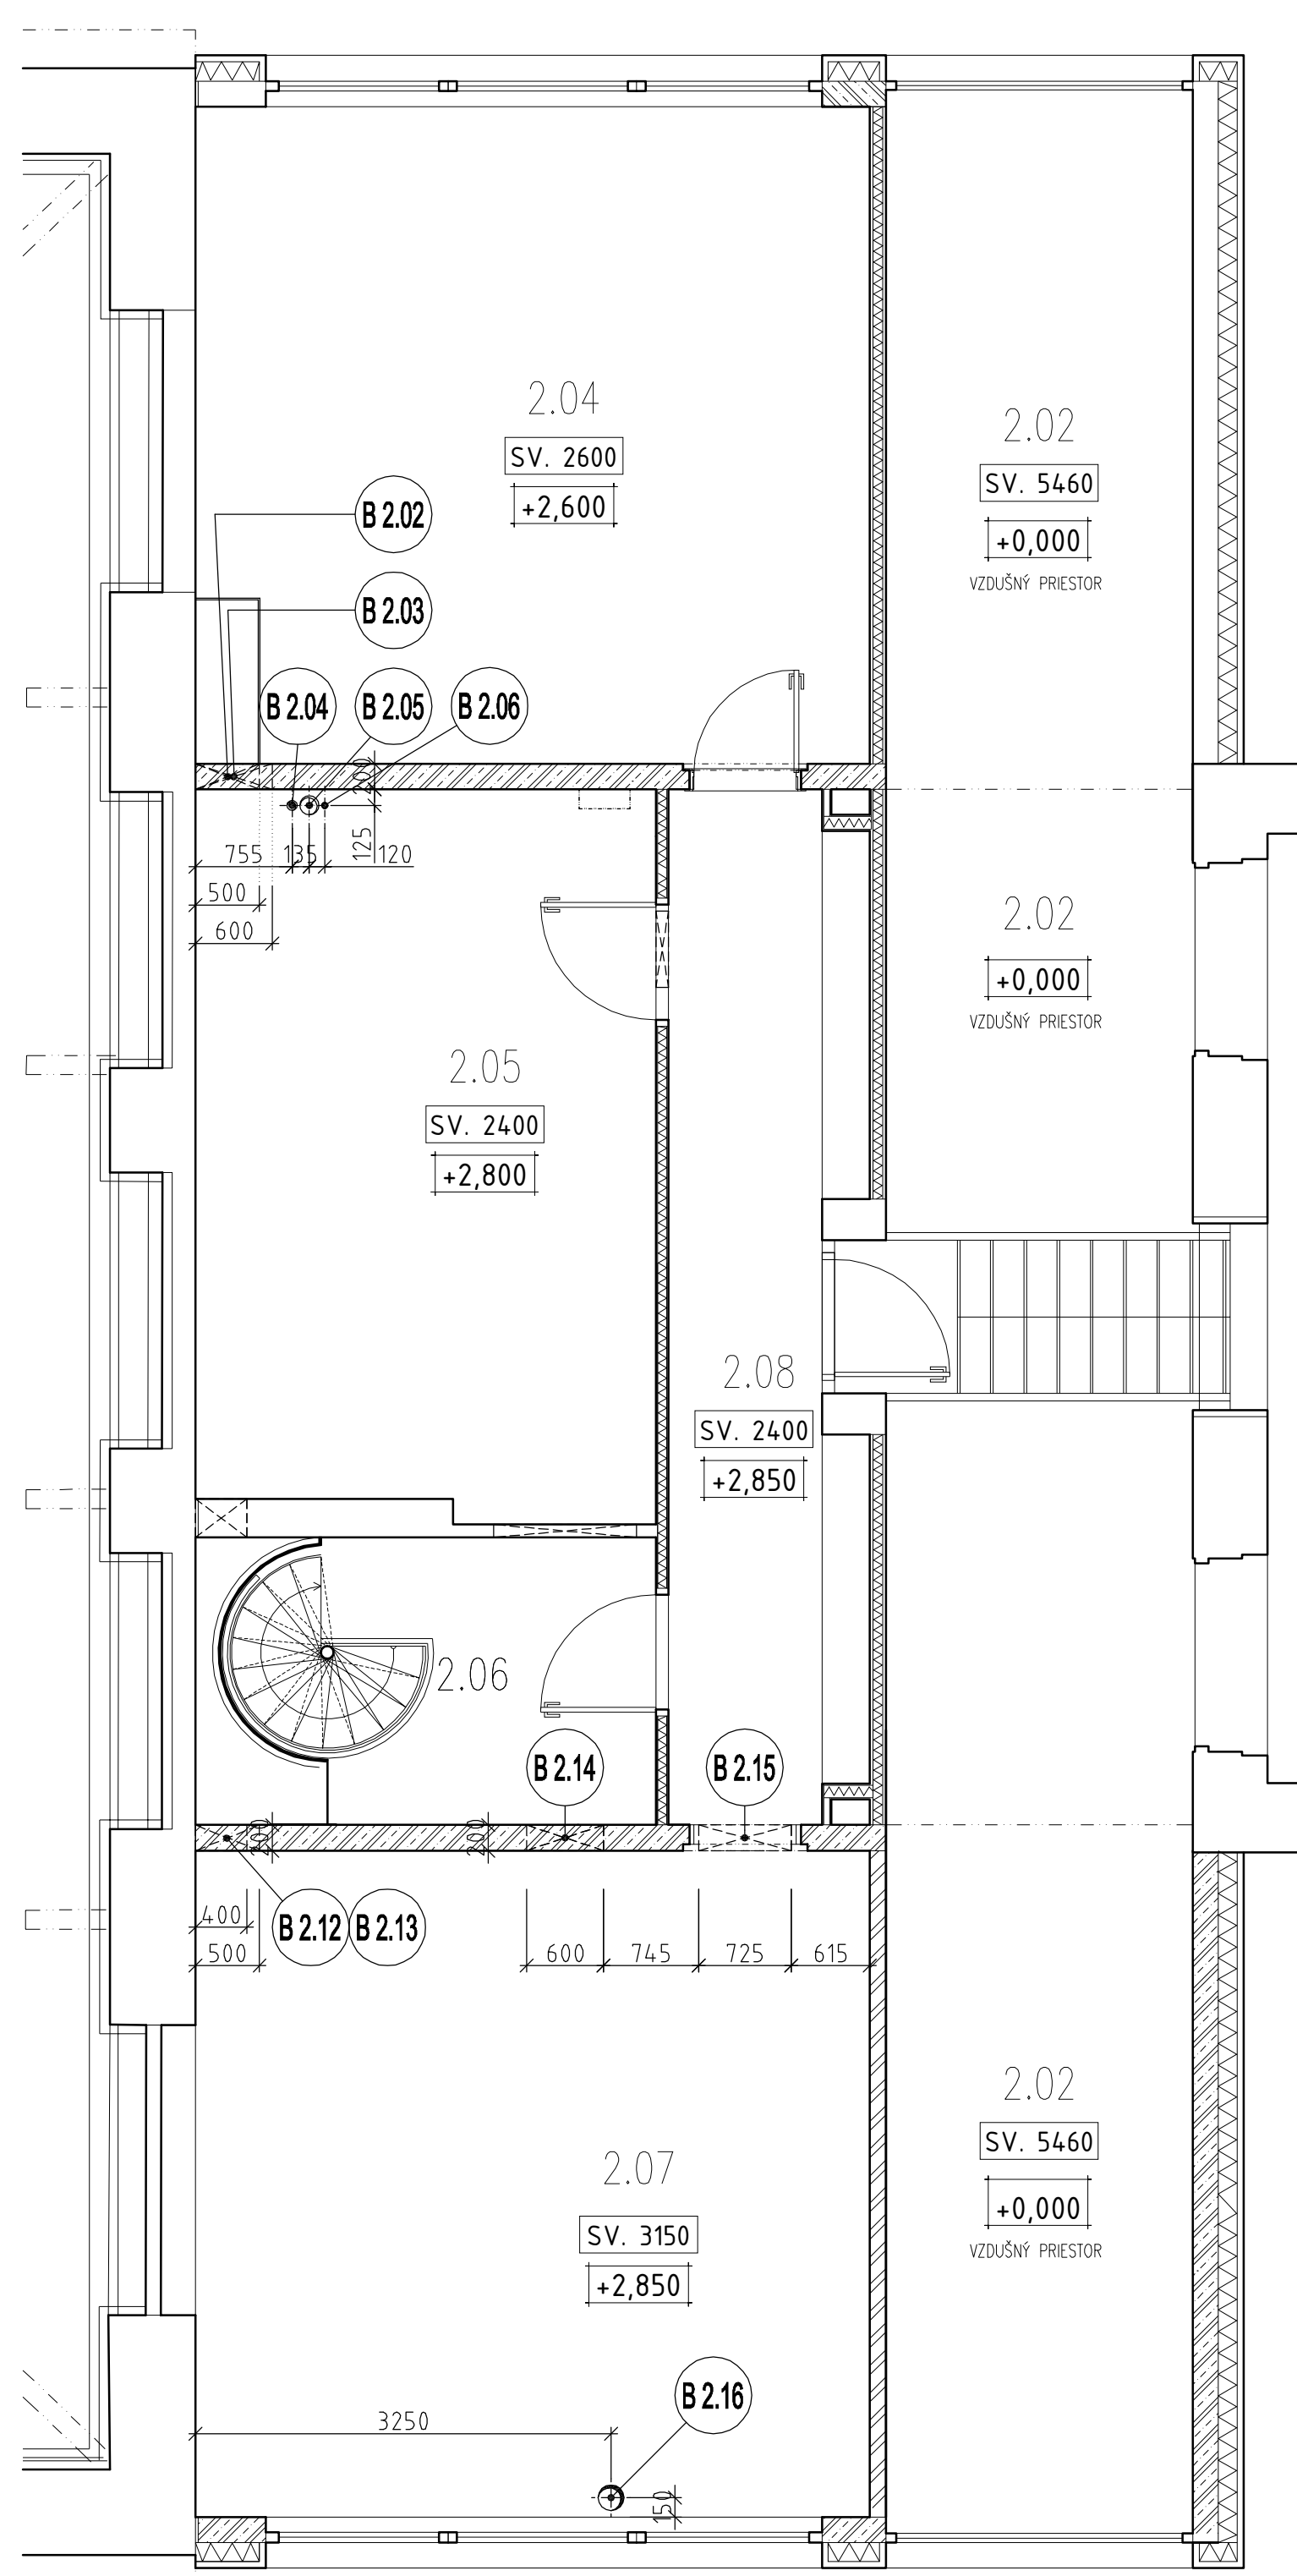


PÔDORYS
2.NP

LEGENDA BÚRACÍCH PRÁČ (LEN NOSNÉ PRVKY)

Ozn.	Popis	Statistické zabezpečenie stavebnej úpravy
B 3.02	VÝBURANIE STENY Žb 2000 x 1230 (priarpat)	BEZ NUTNOSTI STATICKÉHO ZABEZPEČENIA
B 3.05	VRT V STROPE Ø200, VID B 4.02	BEZ NUTNOSTI STATICKÉHO ZABEZPEČENIA
B 3.06	VRT V STROPE Ø100, VID B 4.03	BEZ NUTNOSTI STATICKÉHO ZABEZPEČENIA
B 3.07	PRIERAZ V STENE Žb. 1150 x 550, HH = DHS - 150	BEZ NUTNOSTI STATICKÉHO ZABEZPEČENIA
B 3.08	PRIERAZ V STENE Žb. 1150 x 550, HH = DHS - 150	BEZ NUTNOSTI STATICKÉHO ZABEZPEČENIA
B 3.09	PRIERAZ V STENE Žb. 300 x 200, HH = DHS - 650	BEZ NUTNOSTI STATICKÉHO ZABEZPEČENIA
B 3.10	VRT V PODLAHE Ø80	BEZ NUTNOSTI STATICKÉHO ZABEZPEČENIA
B 3.11	VRT V PODLAHE Ø200	BEZ NUTNOSTI STATICKÉHO ZABEZPEČENIA
B 3.12	VRT V PODLAHE Ø50	BEZ NUTNOSTI STATICKÉHO ZABEZPEČENIA
B 3.13	PRIERAZ V STENE Žb. 250 x 250, HH = DHS - 650	BEZ NUTNOSTI STATICKÉHO ZABEZPEČENIA
B 3.16	PRIERAZ V STENE Žb. 300 x 300, HH = DHS - 150	BEZ NUTNOSTI STATICKÉHO ZABEZPEČENIA
B 3.17	PRIERAZ V STENE Žb. 1150 x 550, HH = DHS - 150	JESTVUJÚCI OTVOR, KTORÝ NEBUDE VYUŽÍVANÝ ZABETŇOVAŤ
B 3.20	PRIERAZ V STENE Žb. 250 x 250, HH = DHS	BEZ NUTNOSTI STATICKÉHO ZABEZPEČENIA
B 3.22	VRT V PODLAHE Ø200	BEZ NUTNOSTI STATICKÉHO ZABEZPEČENIA

DHS...DOLNÁ HRANA STROPU
HH...HORNÁ HRANA

PÔDORYS
M1:50

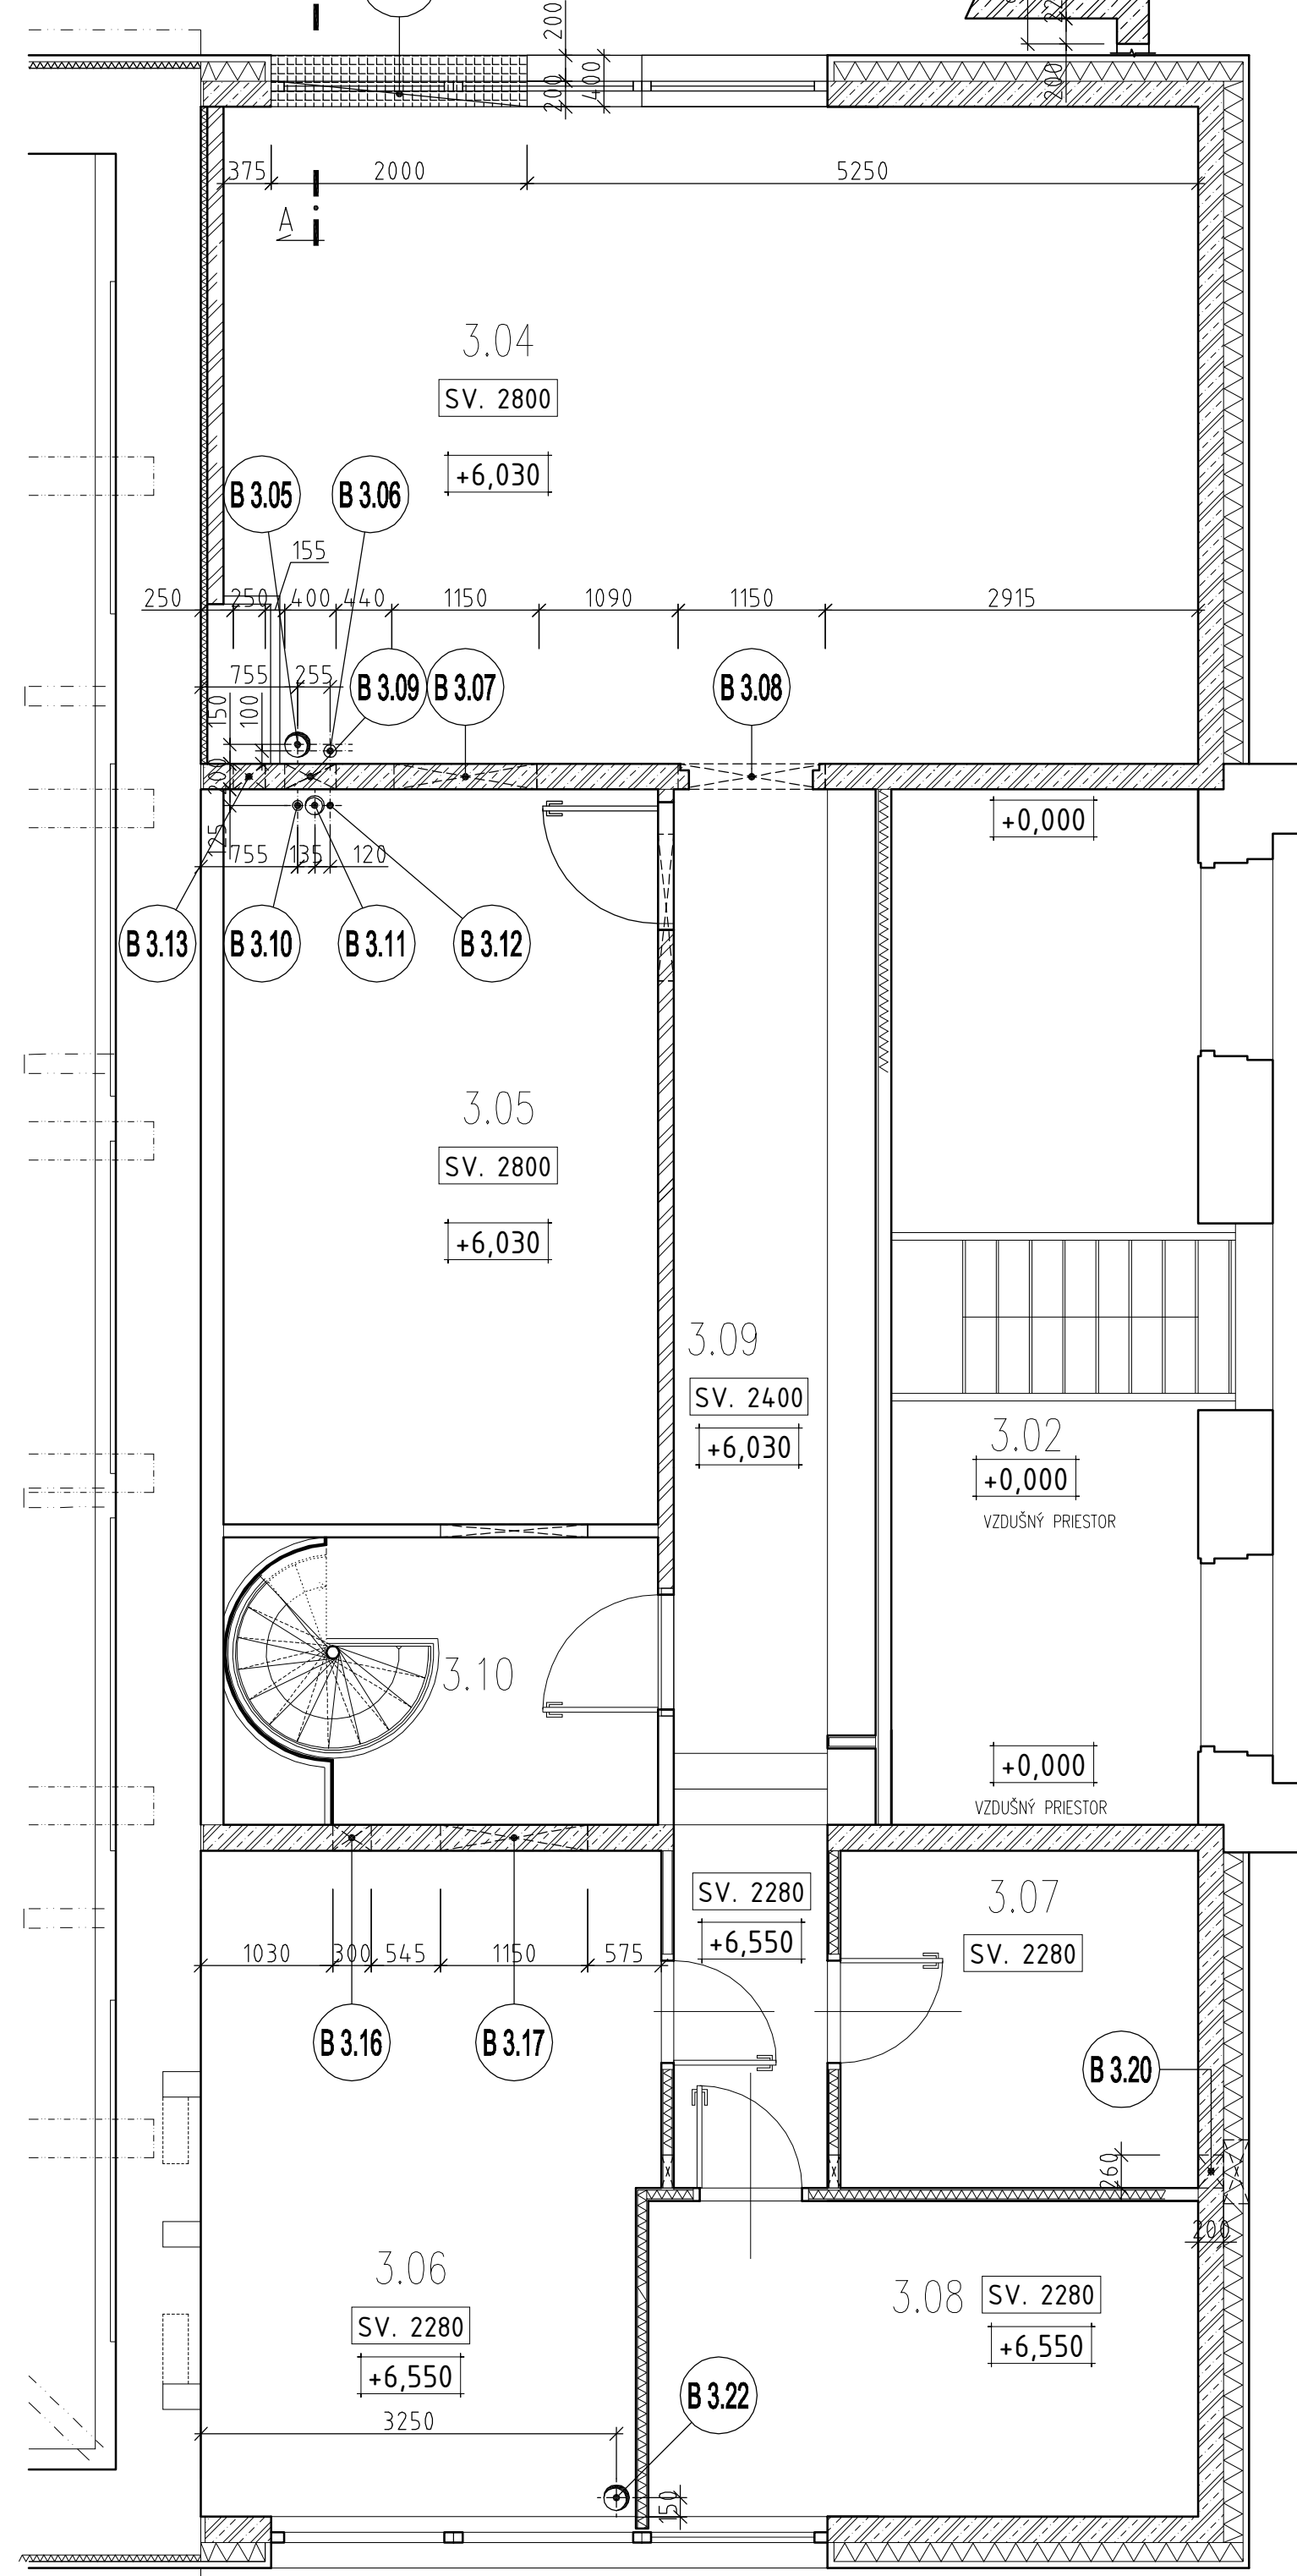


PÔDORYS
3.NP

LEGENDA BÚRACÍCH PRÁČ (LEN NOSNÉ PRVKY)


Ozn.	Popis	Statistické zabezpečenie stavebnej úpravy
B 4.02	VRT V PODLAHE Ø200	BEZ NUTNOSTI STATICKÉHO ZABEZPEČENIA
B 4.03	VRT V PODLAHE Ø100	BEZ NUTNOSTI STATICKÉHO ZABEZPEČENIA

PÔDORYS
M1:50

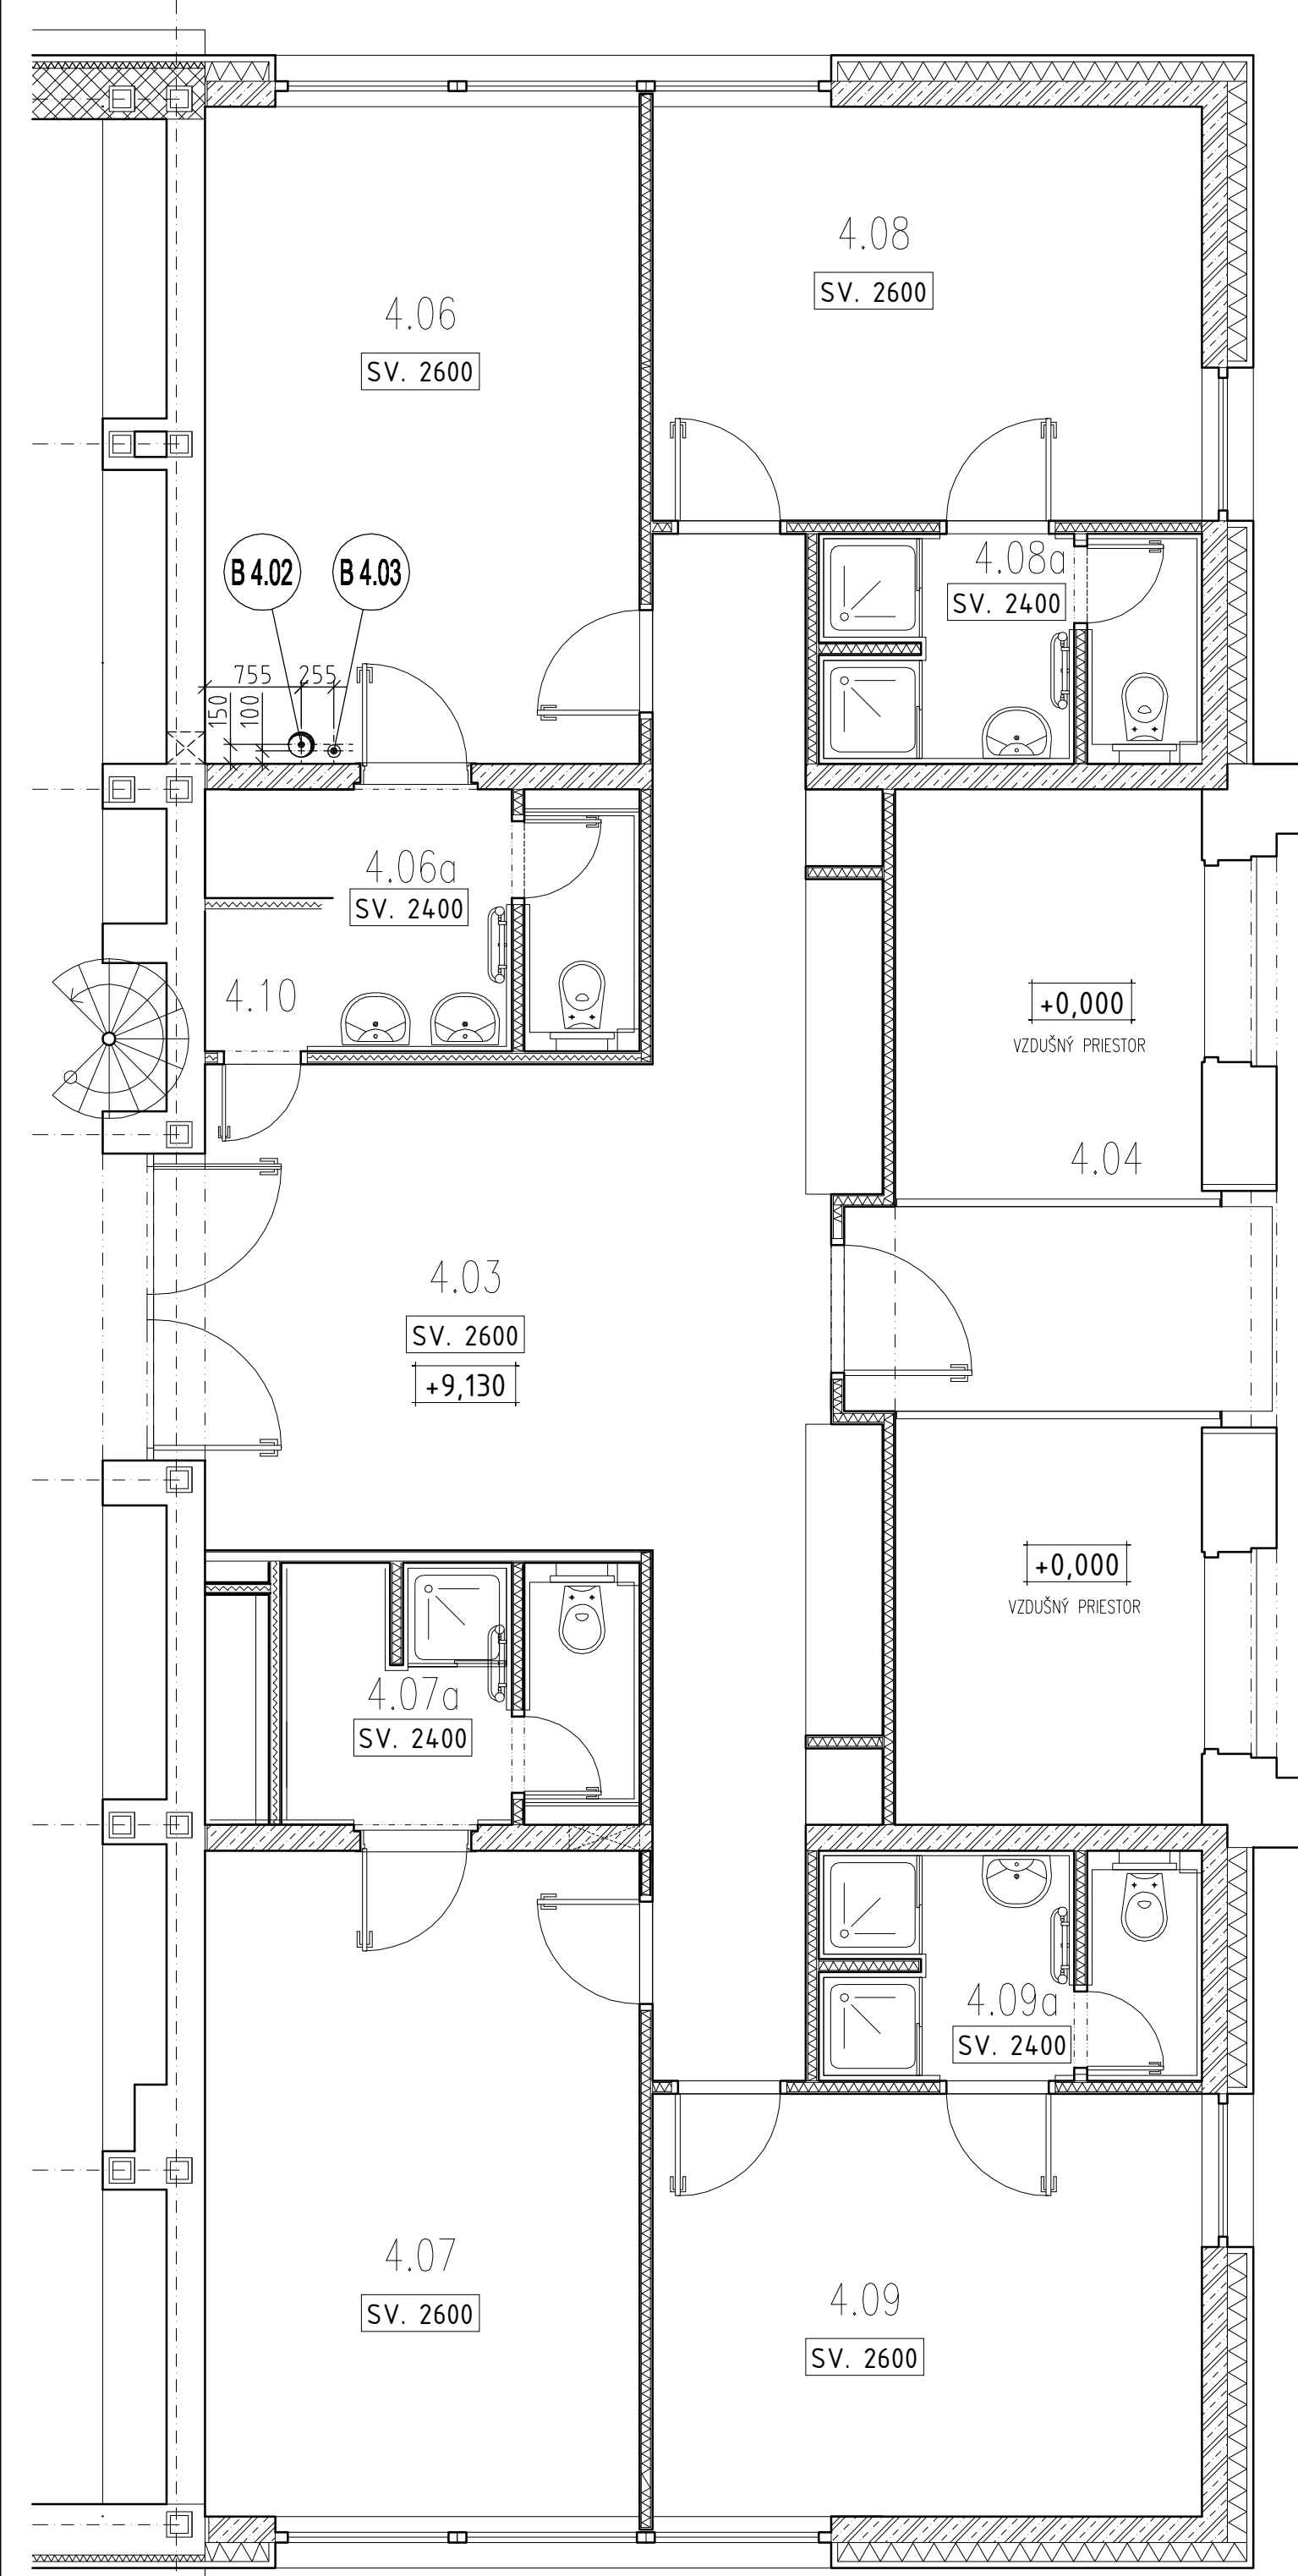

PÔDORYS
4.NP

PÔDORYS
M1:50

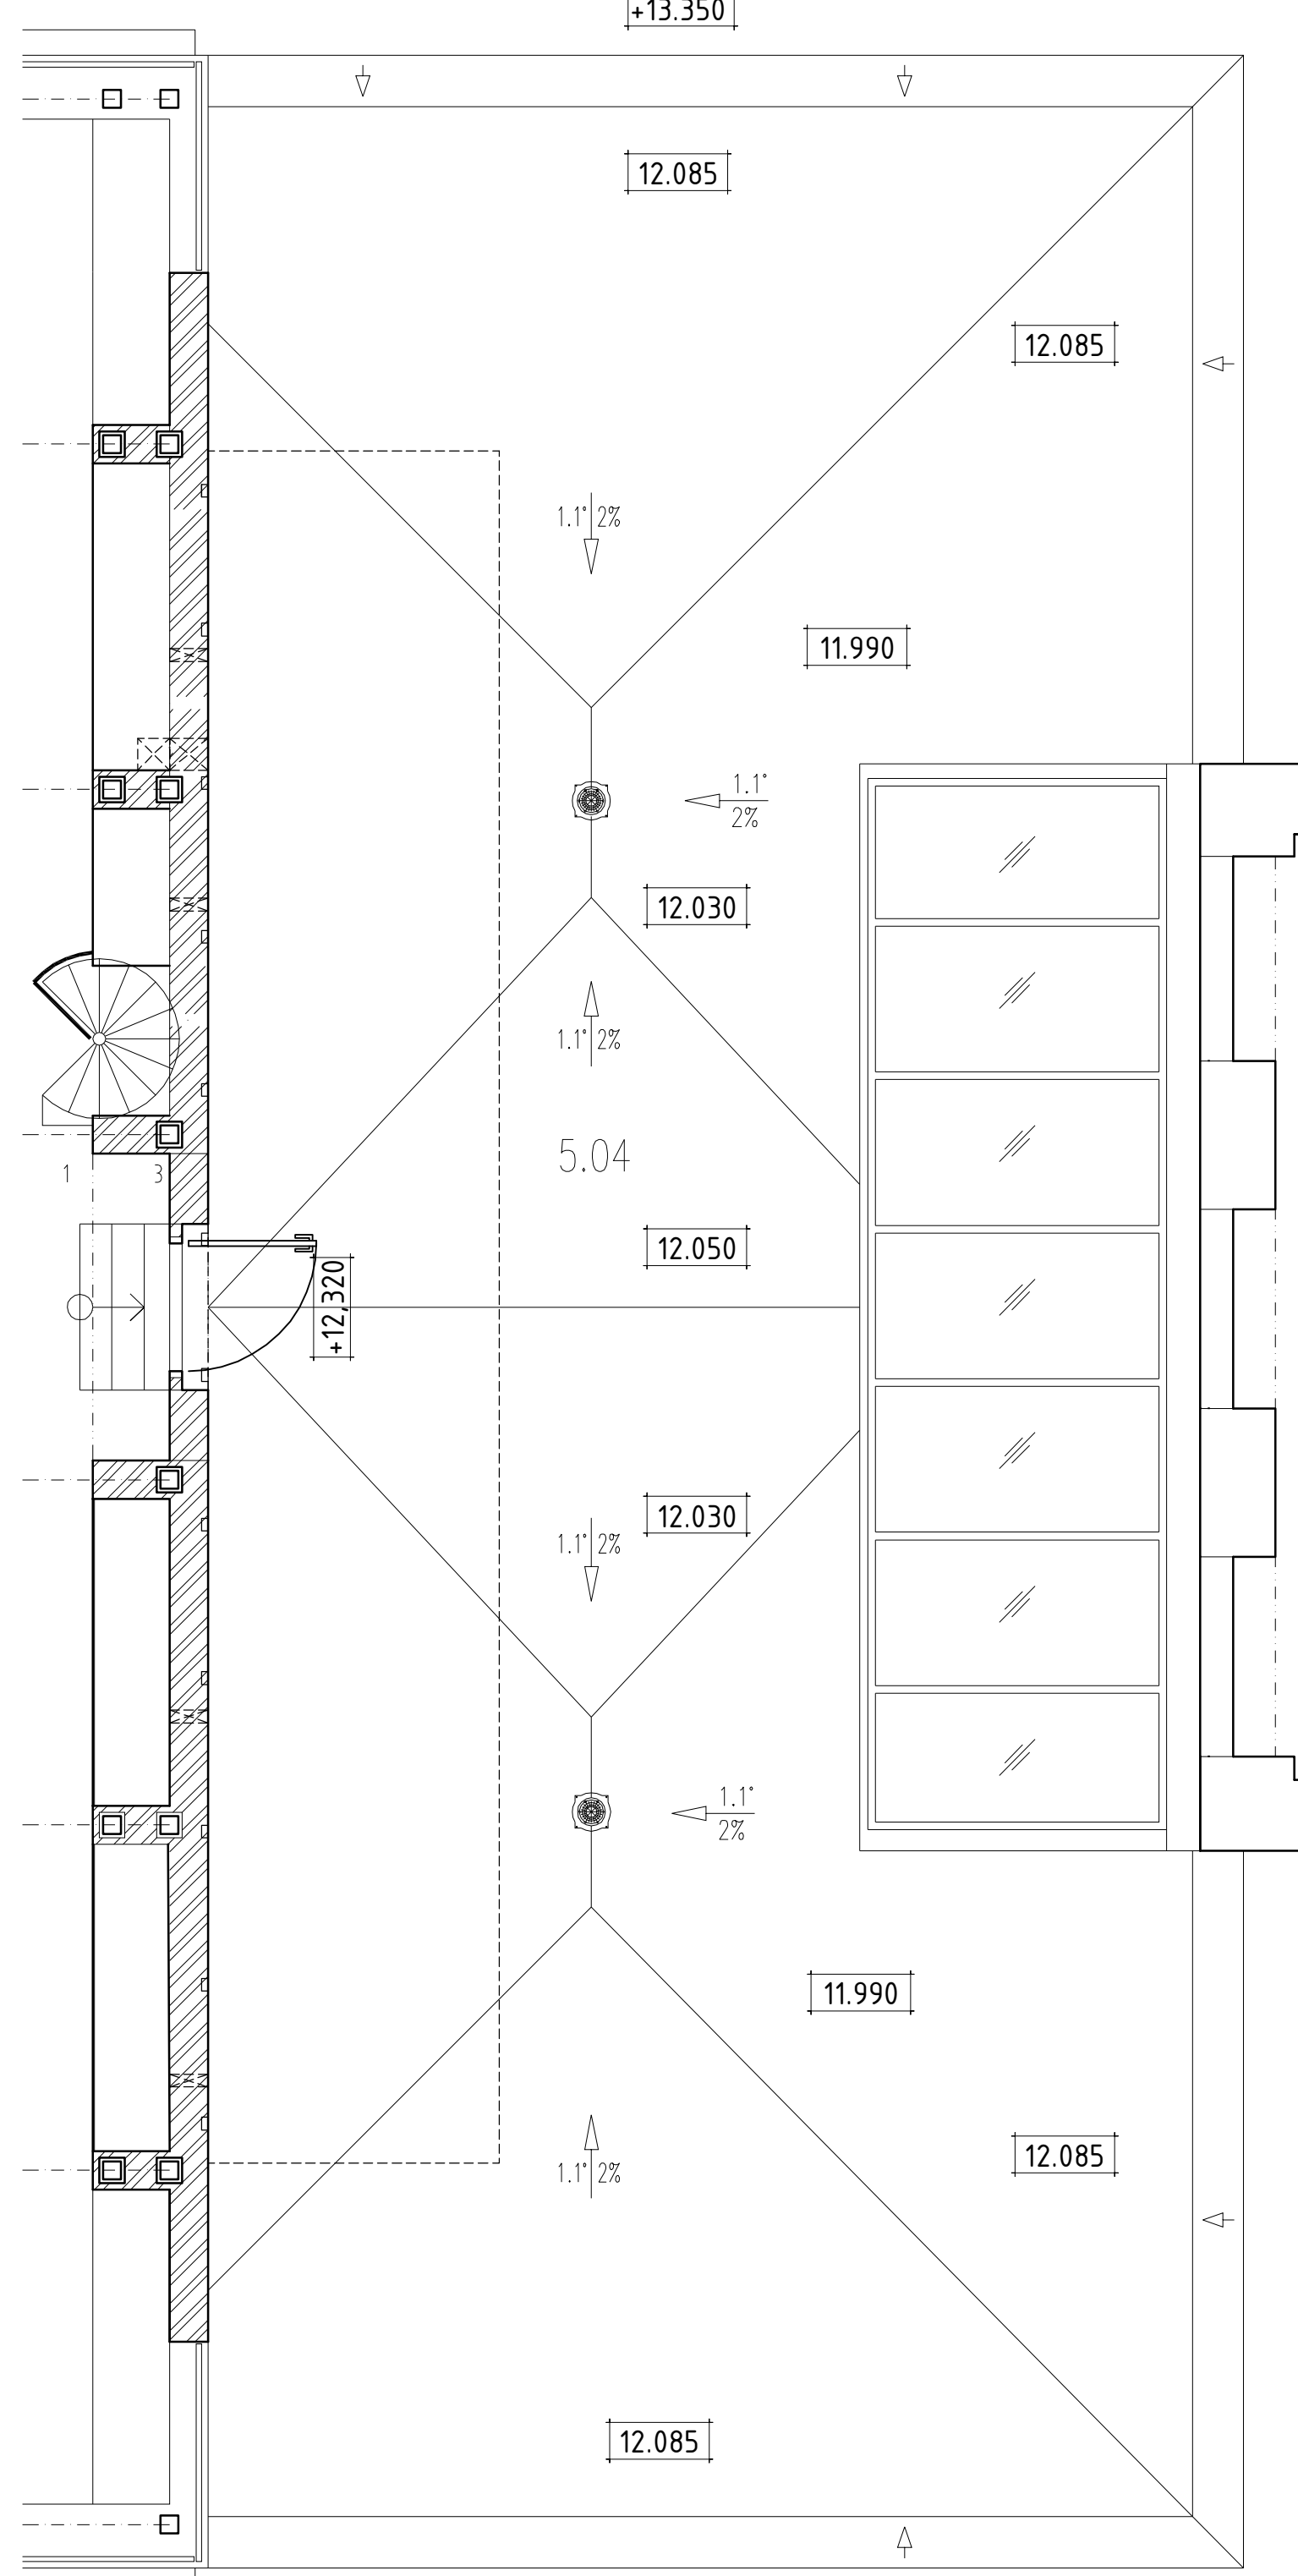

PÔDORYS
5.NP

POZNÁMKY:

- Poz1 - Vo výkrese nevyznačené stavebné úpravy - prieryazy, drážky, atď., zrealizovať podľa projektu zdravotníctva, vykurovania, elektroinštalácie po konzultácii so statikom !!!
- Poz2 - Všetky nové stavebné otvory realizovať rezaním, vŕtaním. Pred začatím prác postup konzultovať so statikom.
- Poz3 - Všetky pôvodné otvory, ktoré nebudú po rekonštrukcii využívané s rozmerom väčším ako 250x250mm zabetňovať. Pred betónovou výstavbou otvoru konštrukčne vystužiť v strednicovej rovine sústavou prútov v osovej vzdialenosti 150x150mm priemeru Ø8. Prúty vliet do pôvodnej konštrukcie prostredníctvom tmelu HILTI HIT HY-150 na hĺbku min.100mm.
- Poz4 - Všetky výškové a dĺžkové rozmery kontrolovať počas prác na stavbe. Zhotoviteľ je povinný o zistených chýbách v dokumentácii neodkladne informovať projektanta. Projektant nenesie zodpovednosť za zmeny uskutočnené bez jeho písomného súhlasu!!!

LEGENDA MATERIÁLOV:

- Pôdorys Rez -Jestvujúce železobetónové nosné prvky.
- Jestvujúci, železobetónový prvok navrhnutý na výbúrovanie.

BETÓN: STN EN 206-1 C25/30 - XC1 (SK) - C10,4 - Dmax 8 - S3
(VÝPLŇ PŮVODNÝCH OTVOROV NAVRHNUTÝCH NA ZABETŇOVANIE)
OCEĽ: B500B (10505 R), S235

VŠETKY ZMENY A ÚPRAVY ODSÚHLASIŤ S GP ±0,000 = 151,64 mm

NÁZOV STAVBY		TECHNICKÁ ÚPRAVA VÝUČBOVÝCH PRIESTOROV OBJEKTU DVORANA VŠMU ZOCHOVA 1, BRATISLAVA	
STUPEŇ PD		REALIZAČNÝ PROJEKT	
MESTO STAVBY		BRATISLAVA - STARÉ MESTO	
PARCELNÉ ČÍSLO		698/1, 699 K.Ú. BRATISLAVA - STARÉ MESTO	
INVESTOR		VYSOKÁ ŠKOLA MUZICKÝCH UMENÍ	
GENERÁLNY PROJEKTANT		ateliér URBAN Sládkovcov 9, 811 08 Bratislava urban@atelierurban.sk	
ČASŤ		E1.2 STATIKA	
SPRACOVATEĽ ČASŤI DOKUMENTÁCIE		STATIKA DVORSKÝ, S.R.O. Karola Adára 1095/1, 841 02 Bratislava www.facebook.com/statikadvorsky	
ZODPOVEDNÝ PROJEKTANT		Ing. Rastislav Dvorský	
VYPRACOVAL		Ing. Rastislav Dvorský	
NÁZOV VÝKRESU		BÚRACIE A PRÍPRAVNÉ PRÁCE V NOSNÝCH PRVKOCH	
DÁTUM		05.2018	
MIERKA		1:50	
FORMAT		12 A4	
VÝKRES Č.		2.02	