


3~N+PE 50Hz, 230/400V, TN-S
OCHRANA PRED ÚRAZOM EL. PRÚDOM V NORMÁLNEJ PREVÁDZKE:
OCHRANA IZOLOVANÍM ŽIVÝCH ČASTÍ, ZÁBRANAMI ALEBO KRYTMI
OCHRANA PRED ÚRAZOM EL. PRÚDOM PRI PORUCHE:
SAMOČINNÝM ODPOJENÍM OD NAPÁJANIA
PROSTREDIE: (33 20 00 5-51):
VNÚTORNÉ PRIESTORY: AA5,AB5,AC1,AD1,AE1,AH1
VONKAJŠIE PRIESTORY: AA7,AB8,AD2,AE4,AK1,AL1,AQ1,AS1
VYUŽITIE OBJEKTU: BA1,BC2,BD1,BE1,CA1,CB1

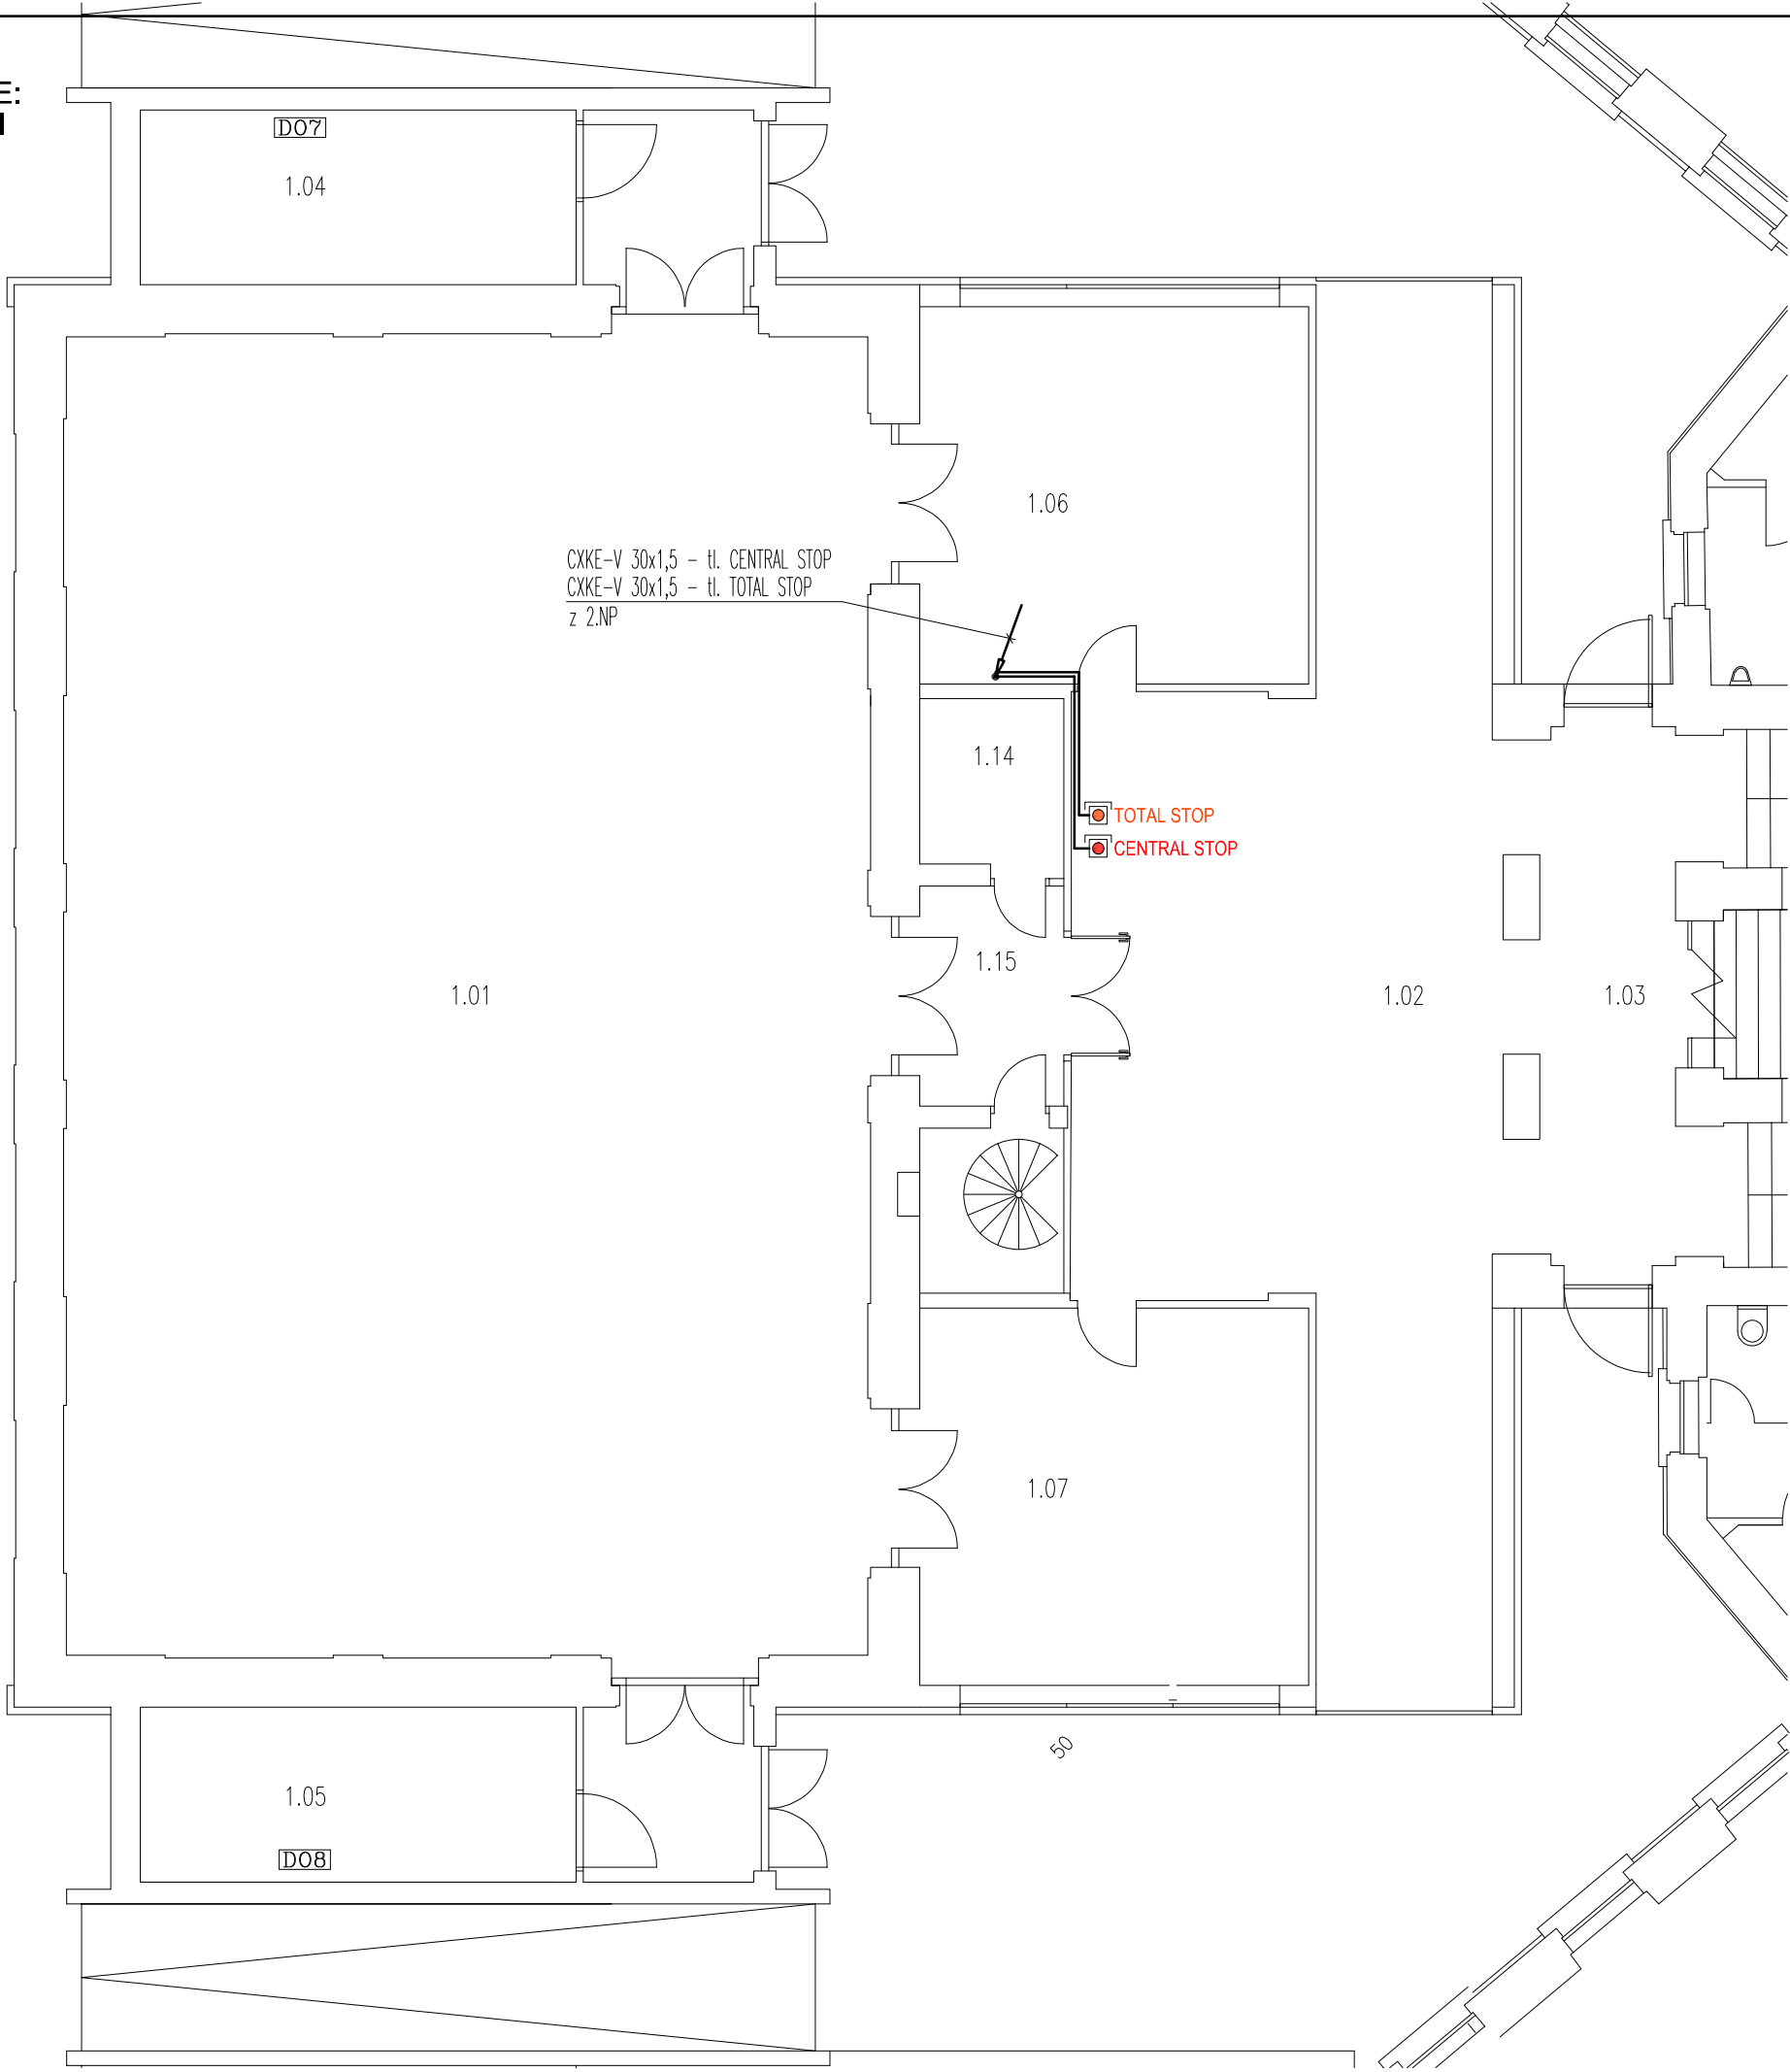

VŠETKY ZMENY A ÚPRAVY ODSÚHLASIŤ S GP	±0,000 = 151,64 mm
---------------------------------------	--------------------

NÁZOV STAVBY	TECHNICKÁ ÚPRAVA VÝUČBOVÝCH PRIESTOROV OBJEKTU DVORANA VŠMU ZOCHOVA 1, BRATISLAVA
STUPEŇ PD	REALIZAČNÝ PROJEKT
MIESTO STAVBY	BRATISLAVA - STARÉ MESTO
PARCELNÉ ČÍSLO	698/1, 699 K.ú. BRATISLAVA - STARÉ MESTO
INVESTOR	VYSOKÁ ŠKOLA MUZICKÝCH UMENÍ
GENERÁLNY PROJEKTANT	ateliér URBAN Sládkovičova 9, 811 06 Bratislava urban@atelierurban.sk
ČASŤ	E1.4 SILNOPRÚD
SPRACOVATEĽ ČASTI DOKUMENTÁCIE	DOŠKRŤA s r.o. Bottova 2, 81109 Bratislava
ZODPOVEDNÝ PROJEKTANT	Rudolf Škrabák, Ing. Karol Kažimír
VYPRACOVAL	Fedor Procházka
NÁZOV VÝKRESU	PÔDORYS 1.NP
DÁTUM	05.2018
MIERKA	1:100
FORMÁT	3A4
VÝKRES Č.	4.02