

LEGENDA MIESTNOSTÍ

Ozn.	Názov	Plocha (m²)
2.01	KONCERTNÁ SÁLA VZDUŠNÝ PRIESTOR	0
2.02	SCHODISKO VZDUŠNÝ PRIESTOR	0
2.03	SCHODISKO	0
2.04	KANCELÁRIA	27.6
2.05	SKLAD	20.3
2.06	SCHODISKO	8.1
2.07	KANCELÁRIA	28.25
2.08	KOMUNIKÁCIA	11.85
	SPOLU	96.1


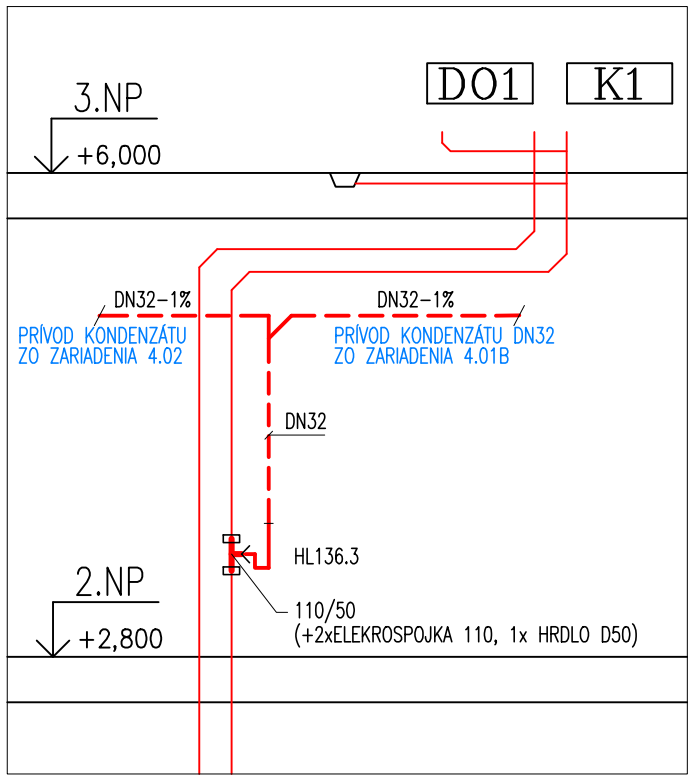


SCHÉMA ZTI

LEGENDA MIESTNOSTÍ

Ozn.	Názov	Plocha (m²)
3.01	KONCERTNÁ SÁLA VZDUŠNÝ PRIESTOR	0
3.02	SCHODISKO VZDUŠNÝ PRIESTOR	0
3.03	SCHODISKO	0
3.04	SKLAD	39.3
3.05	SKLAD	19.6
3.06	STROJOVNÁ ÚK	18.05
3.07	SKLAD	7.2
3.08	ROZVODNÁ SILNOPRÚD	10.4
3.09	KOMUNIKÁCIA	15.9
3.10	SCHODISKO	7.7
	SPOLU	118.15

SCHÉMA ZTI

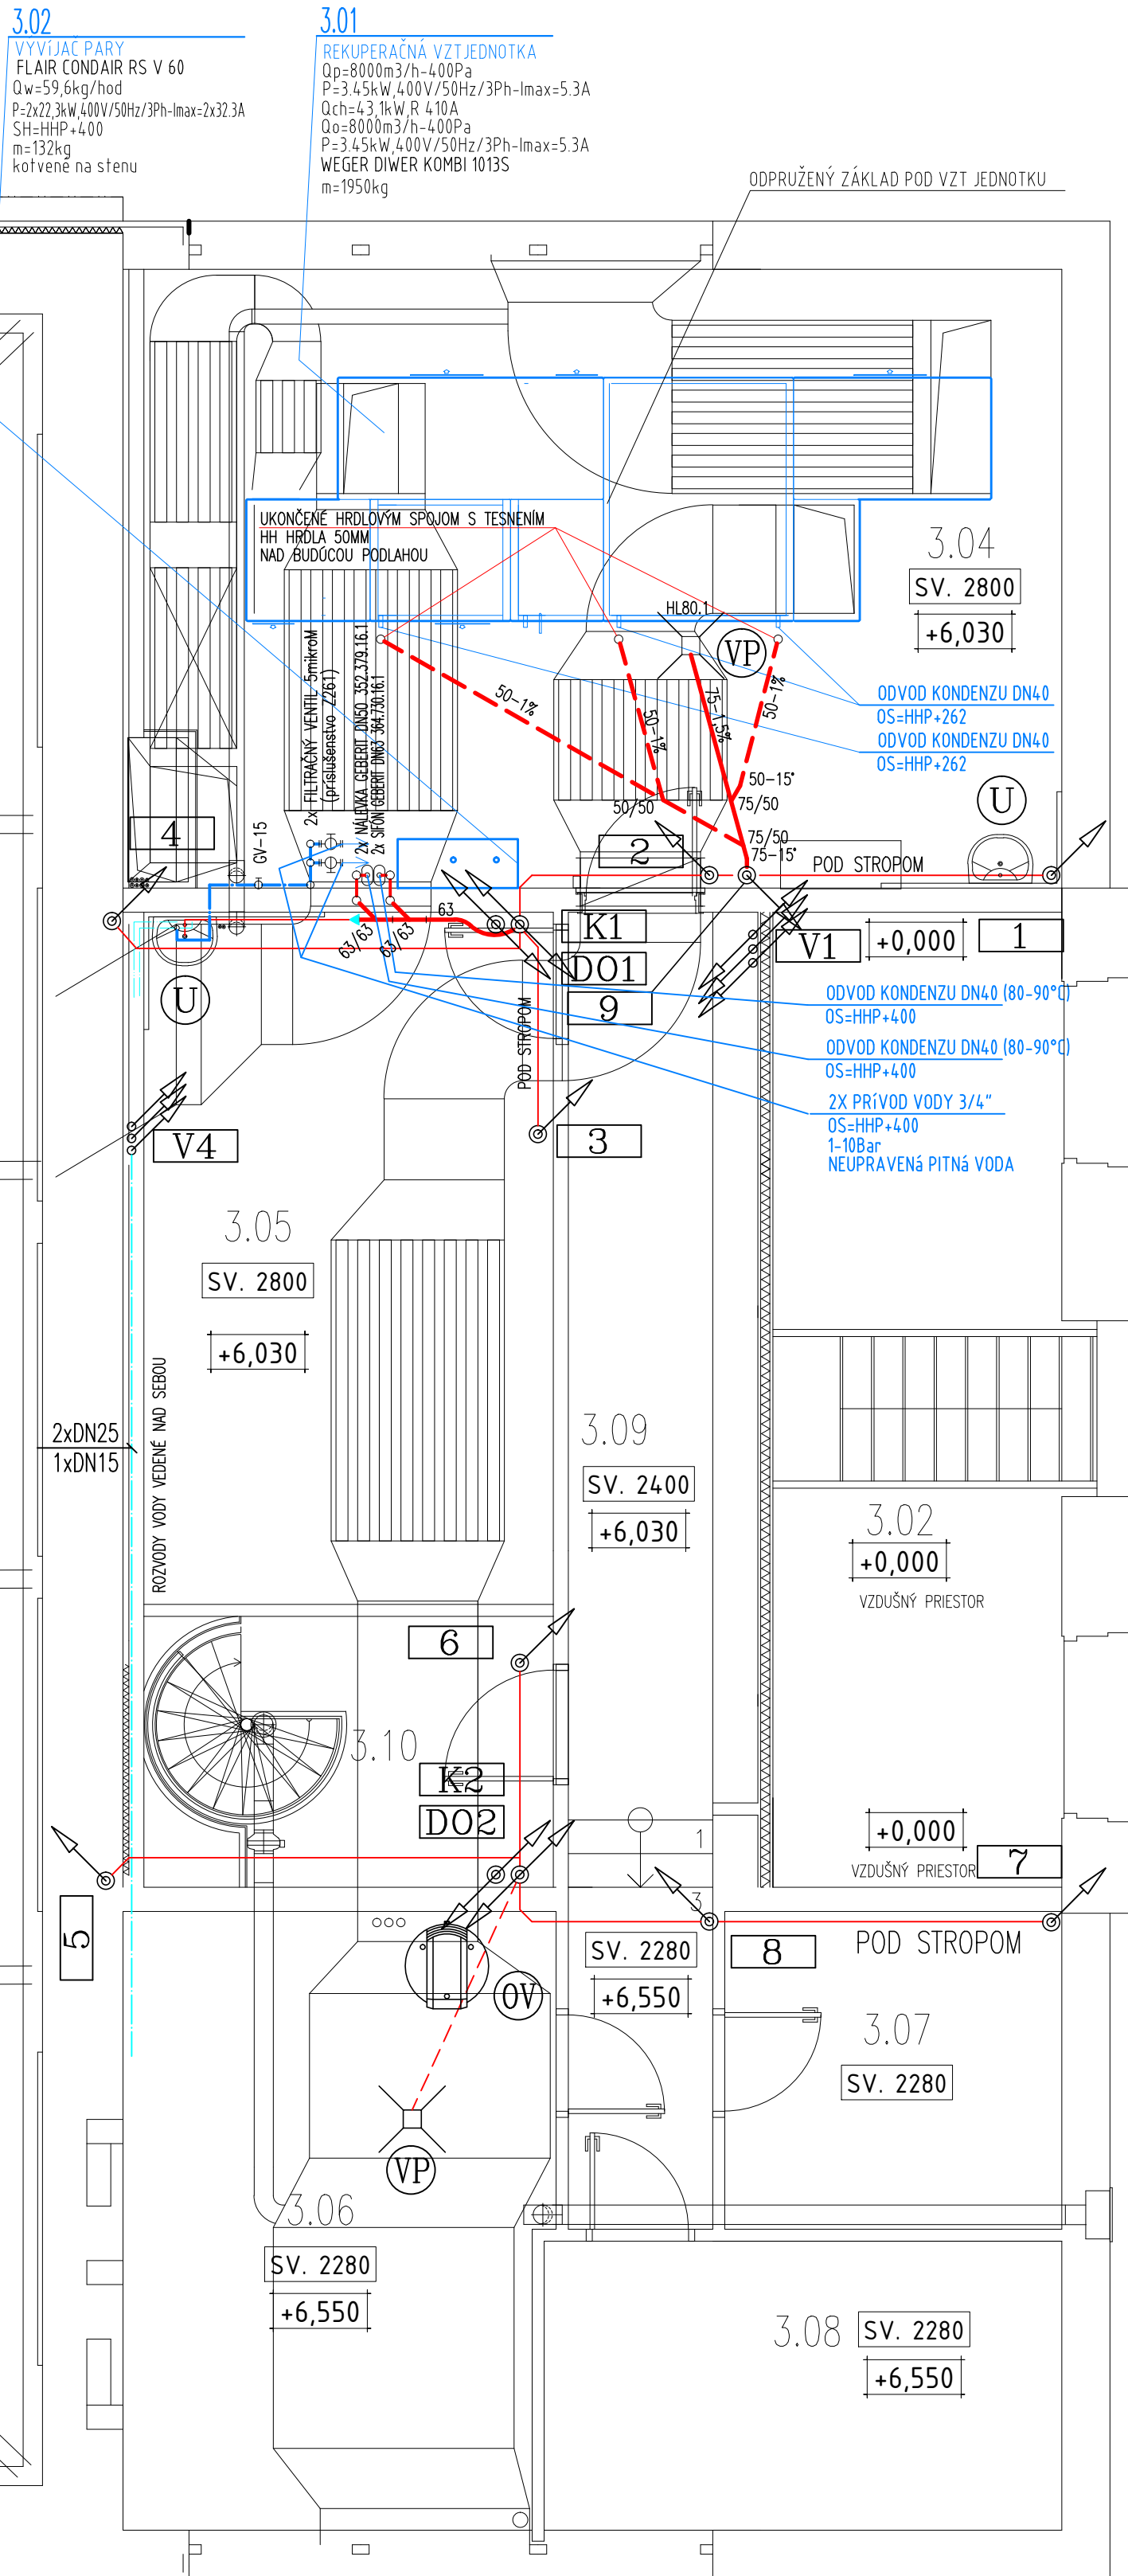

Pôdorys 3.NP

LEGENDA MIESTNOSTÍ

Ozn.	Názov	Plocha (m²)
5.01	ODBOBNÁ UČEBNÁ 1 VZDUŠNÝ PRIESTOR	0
5.02	ODBOBNÁ UČEBNÁ 2 VZDUŠNÝ PRIESTOR	0
5.03	GALÉRIA	49.1
5.04	STRECHA	127.7
5.05	SCHODISKO	0
	SPOLU	176.8


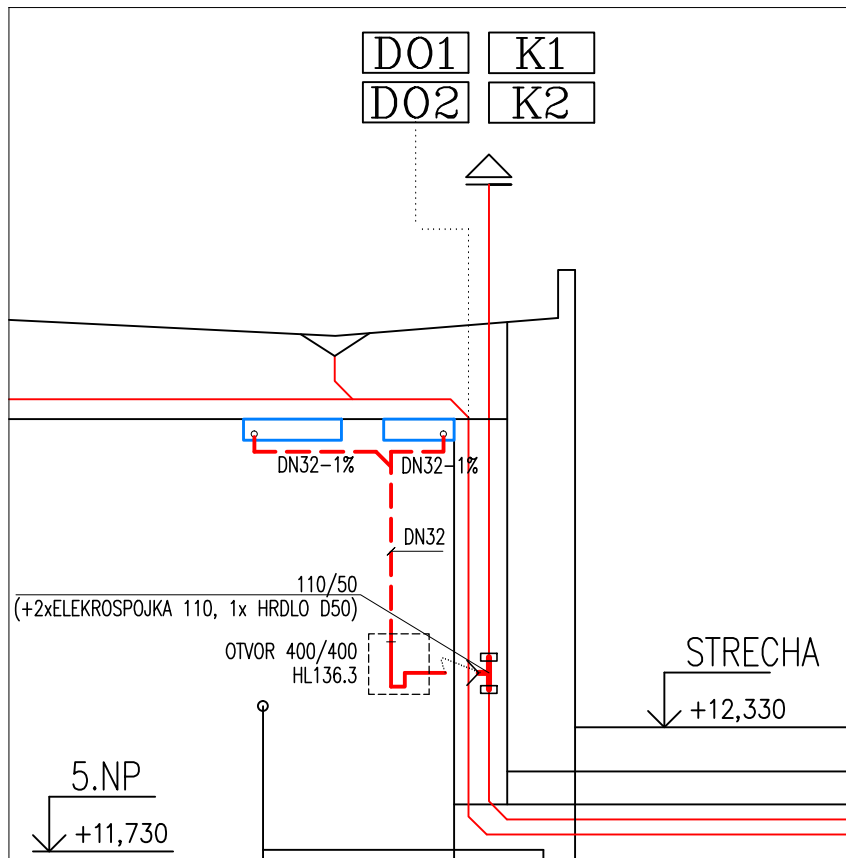


SCHÉMA ZTI

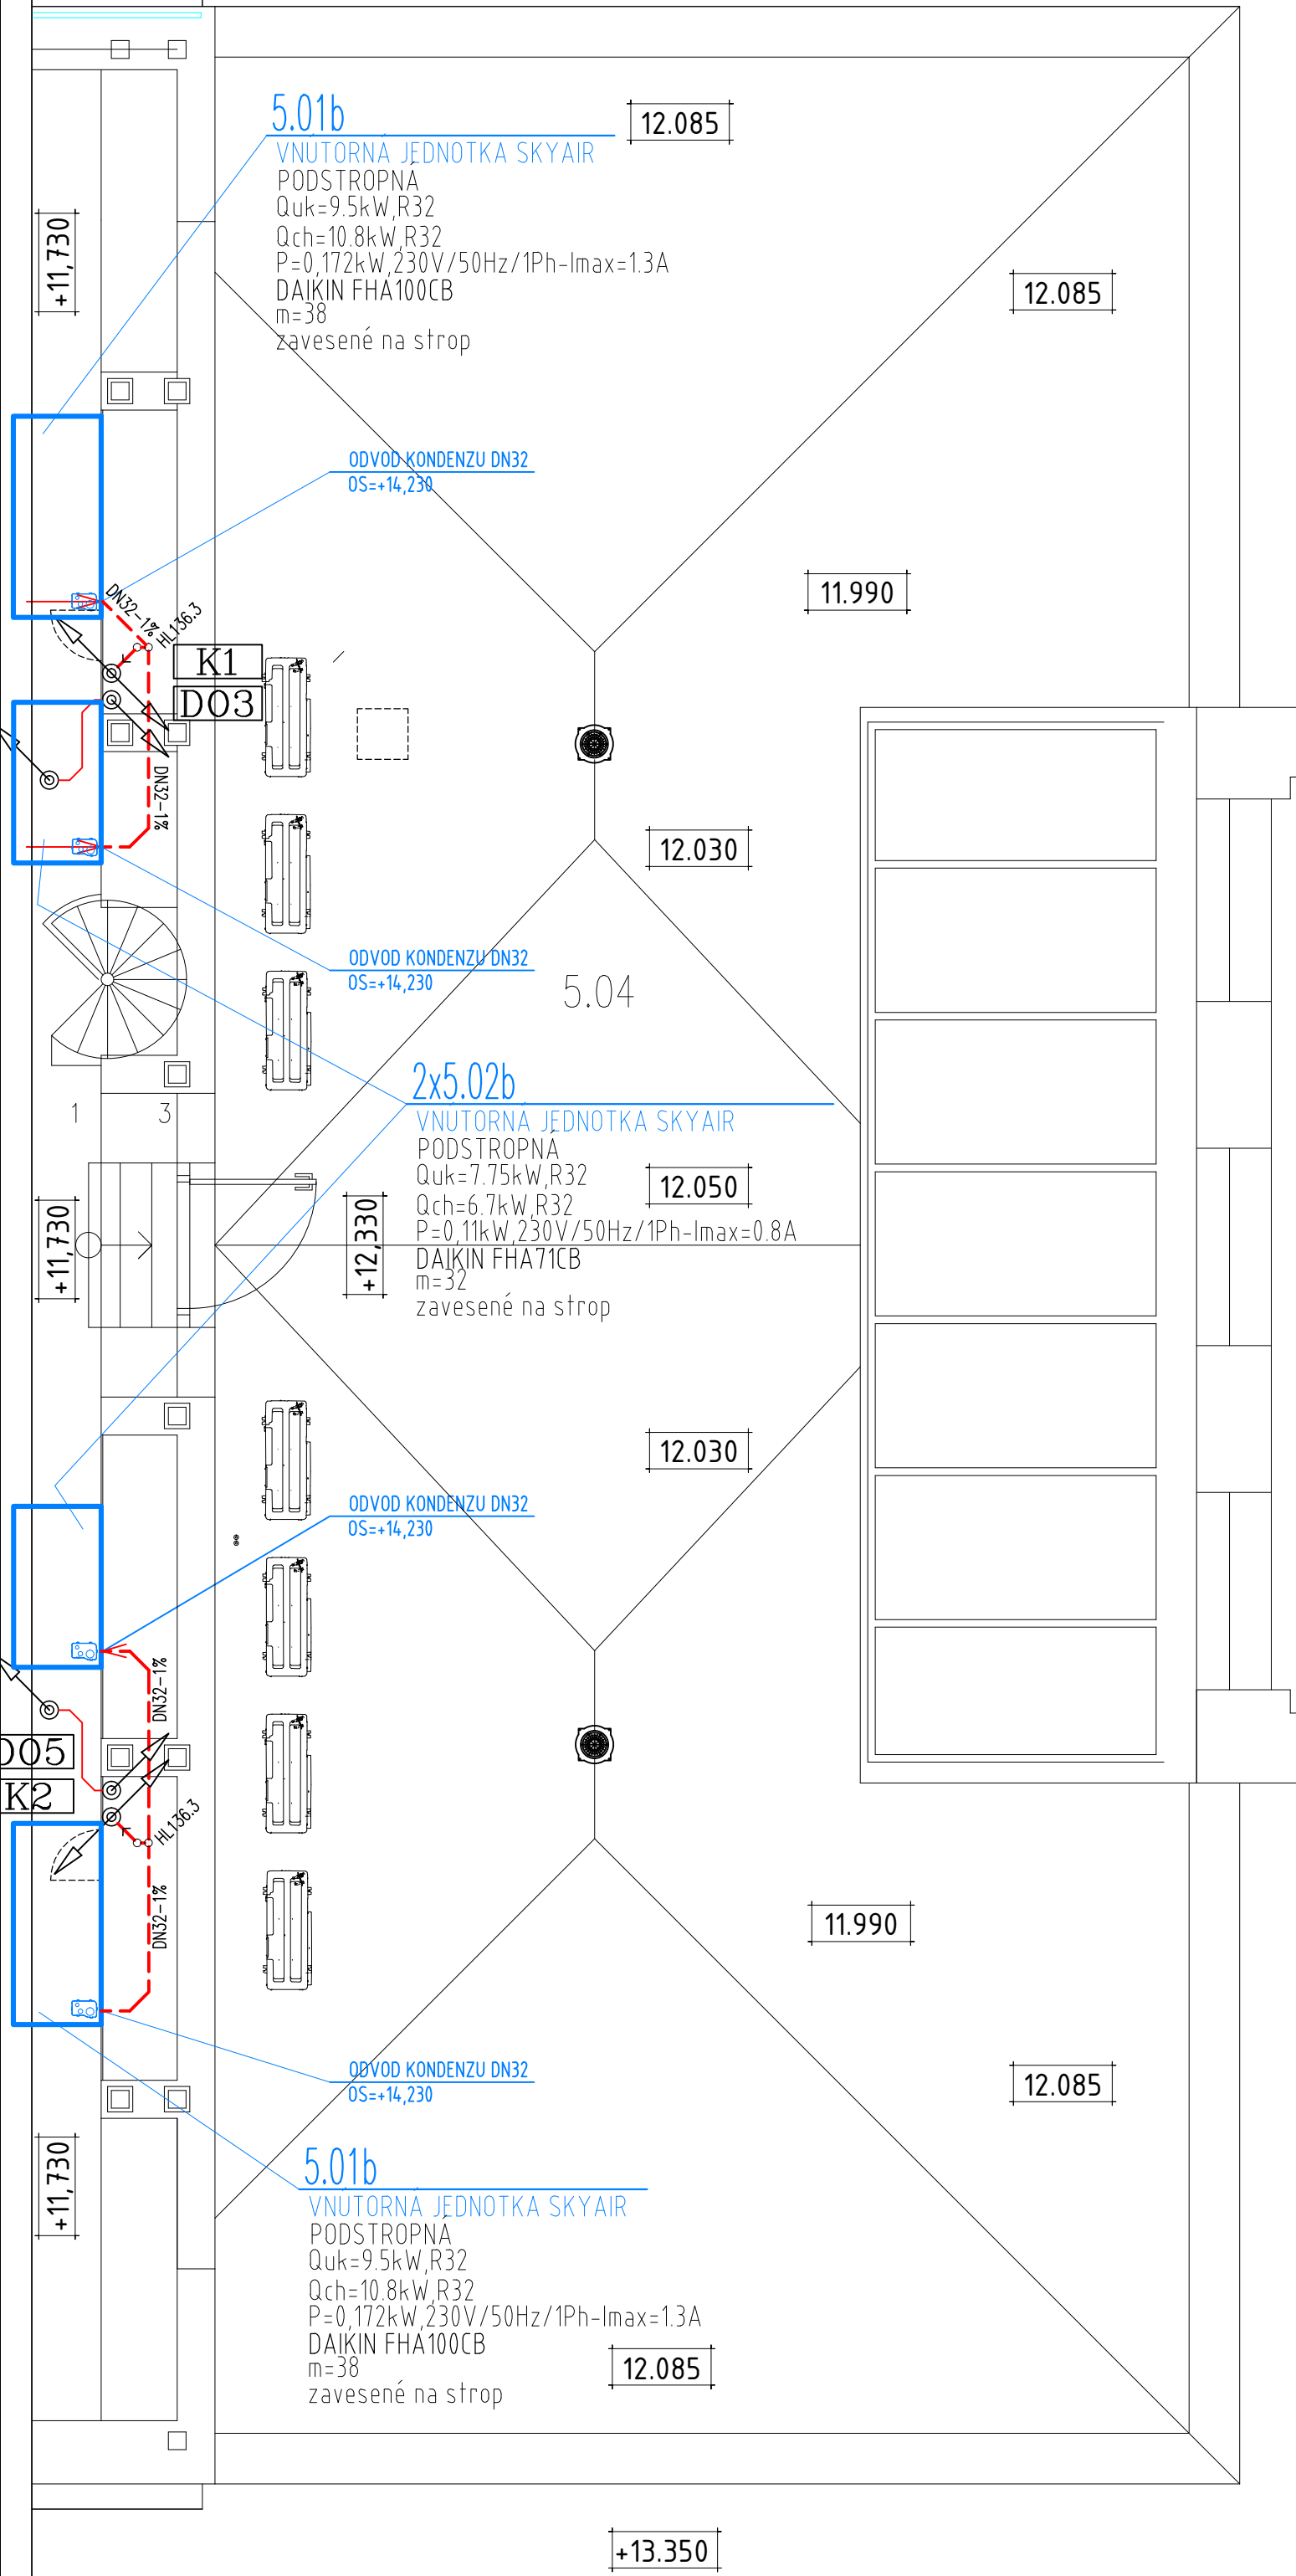

Pôdorys 5.NP

LEGENDA ZT

- KANALIZÁCIA JESTVUJÚCA
- NAVRHOVANÁ KANALIZÁCIA
- POTRUBIE KONDENZÁTU NÁVRH
- ROZVOD STUDENEJ VODY JESTVUJÚCI
- ROZVOD TEPLEJ VODY
- ROZVOD STUDENEJ VODY
- ODVETVANÁ KANALIZAČNÁ STUPAČKA
- NEODVETVANÁ KANALIZAČNÁ STUPAČKA
- VODOVODNÁ STUPAČKA
- DAŽDOVÝ ODPAD
- UMÝVADLO, SO STOJÁNKOVOU BATÉRIOU A ROHOVÝMI VENTILMI

PÔDORYS 2.NP, 3.NP, 5NP

05.2018
1:50
8A4
5.00