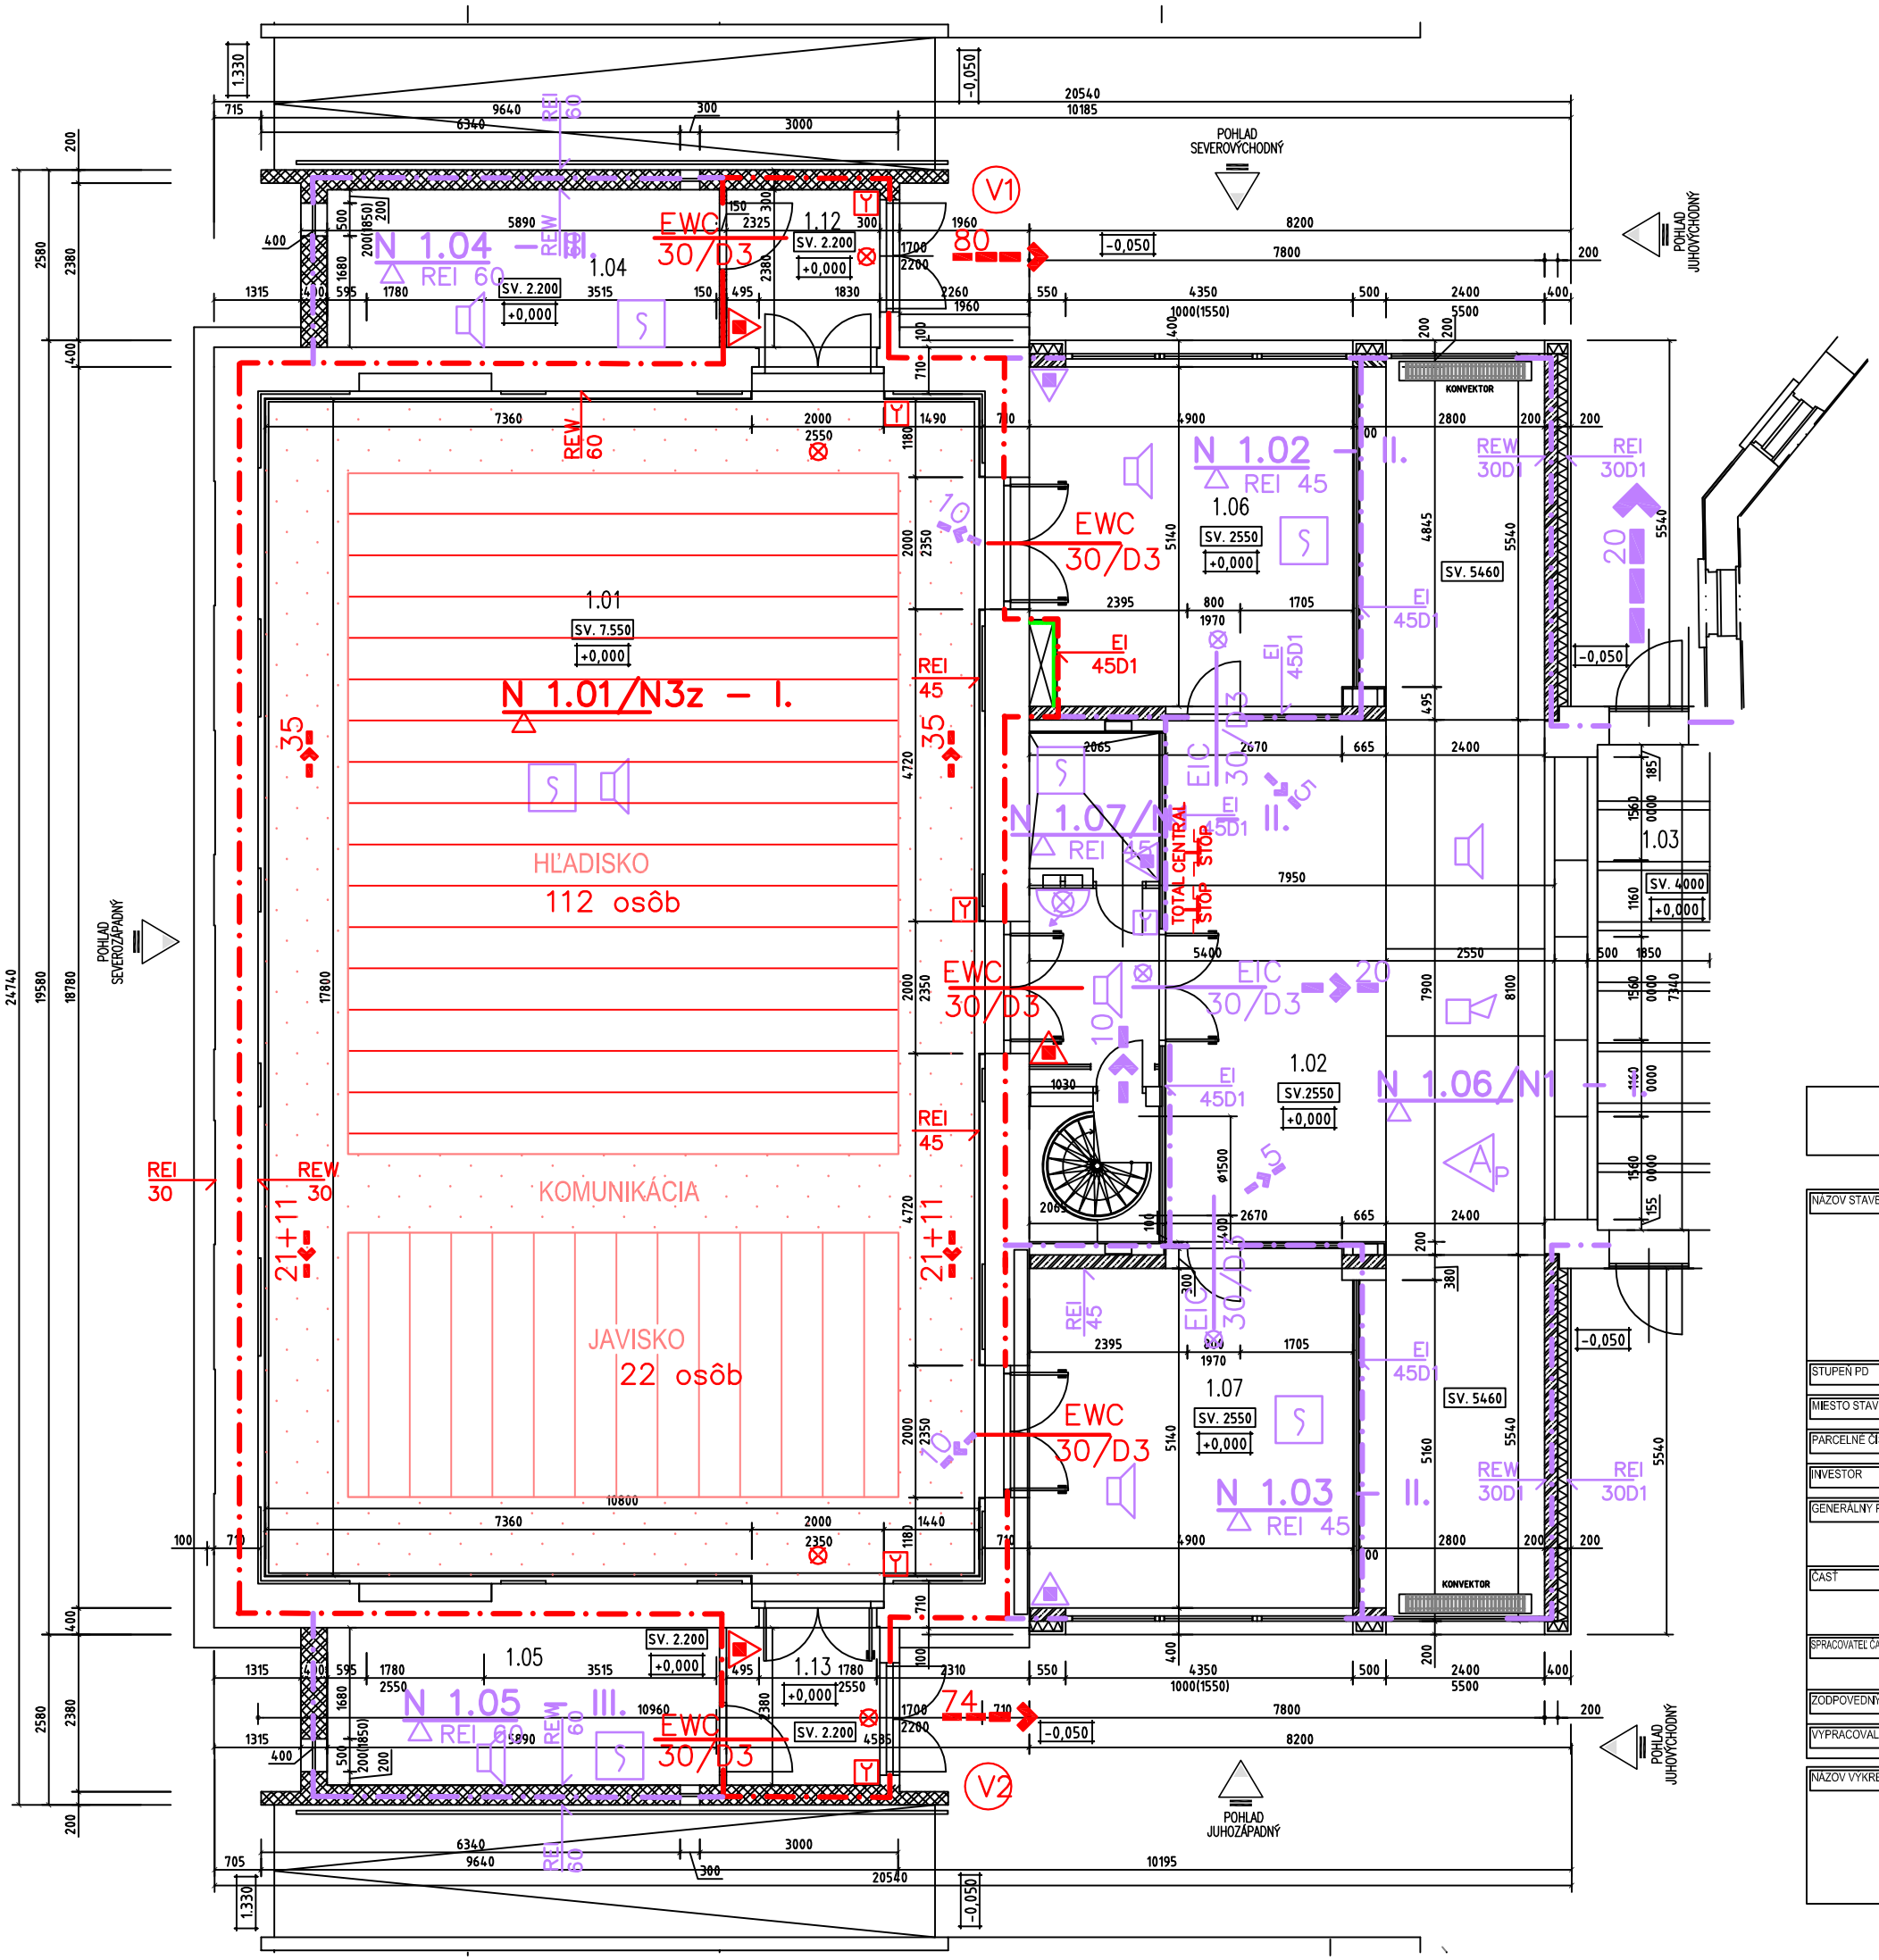

LEGENDA MIESTNOSTÍ

Ozn.	Názov	Plocha [m²]
1.01	KONCERTNÁ SÁLA	196,1
	Z TOHO : HĽADISKO	89,7
	JAVISKO	33,2
	KOMUNIKÁCIA	73,2
1.02	FOYER	79,42
1.03	SCHODISKO	0
1.04	SKLAD	14,2
1.05	SKLAD	14,2
1.06	PRÍPRAVŇA ÚČINKUJÚCICH	26,55
1.07	PRÍPRAVŇA ÚČINKUJÚCICH	26,55
1.12	ZÁDVERIE	6,31
1.13	ZÁDVERIE	6,31
	SPOLU	369,64

LEGENDA PO

- PREHODNOTENÉ POŽIARNE ÚSEKY
- JESTVUJÚCE POŽIARNE ÚSEKY (nie sú predmetom riešenia)
- PROTIPOŽIARNE SDK DOSKY-PRIEČKY
- PROTIPOŽIARNA IZOLÁCIA VZT POTRUBIA

VŠETKY ZMENY A ÚPRAVY ODSÚHLASIŤ S GP

±0,000 = 151,64 mnm

NÁZOV STAVBY

TECHNICKÁ ÚPRAVA VÝUČBOVÝCH PRIESTOROV OBJEKTU

DVORANA VŠMU

ZOCHOVA 1, BRATISLAVA

STUPEŇ PD	REALIZAČNÝ PROJEKT
MIESTO STAVBY	BRATISLAVA - STARÉ MESTO
PARCELNÉ ČÍSLO	698/1, 699 K.ú. BRATISLAVA - STARÉ MESTO
INVESTOR	VYSOKÁ ŠKOLA MUZICKÝCH UMENÍ
GENERÁLNY PROJEKTANT	ateliér URBAN Sládkovičova 9, 811 06 Bratislava urban@atelierurban.sk
ČASŤ	E1.6 POŽIARNA OCHRANA
SPRACOVATEĽ ČASTI DOKUMENTÁCIE	POS
ZODPOVEDNÝ PROJEKTANT	ING. LEONORA DINGOVÁ
VYPRACOVAL	ING. LEONORA DINGOVÁ

POS
POŽIARNA OCHRANA ORGANIZÁCIA VÝSTAVBY

NÁZOV VÝKRESU

PODORYS 1.NP

DÁTUM	05.2018
MIERKA	1:100
FORMÁT	2A4
VÝKRES Č.	6.01