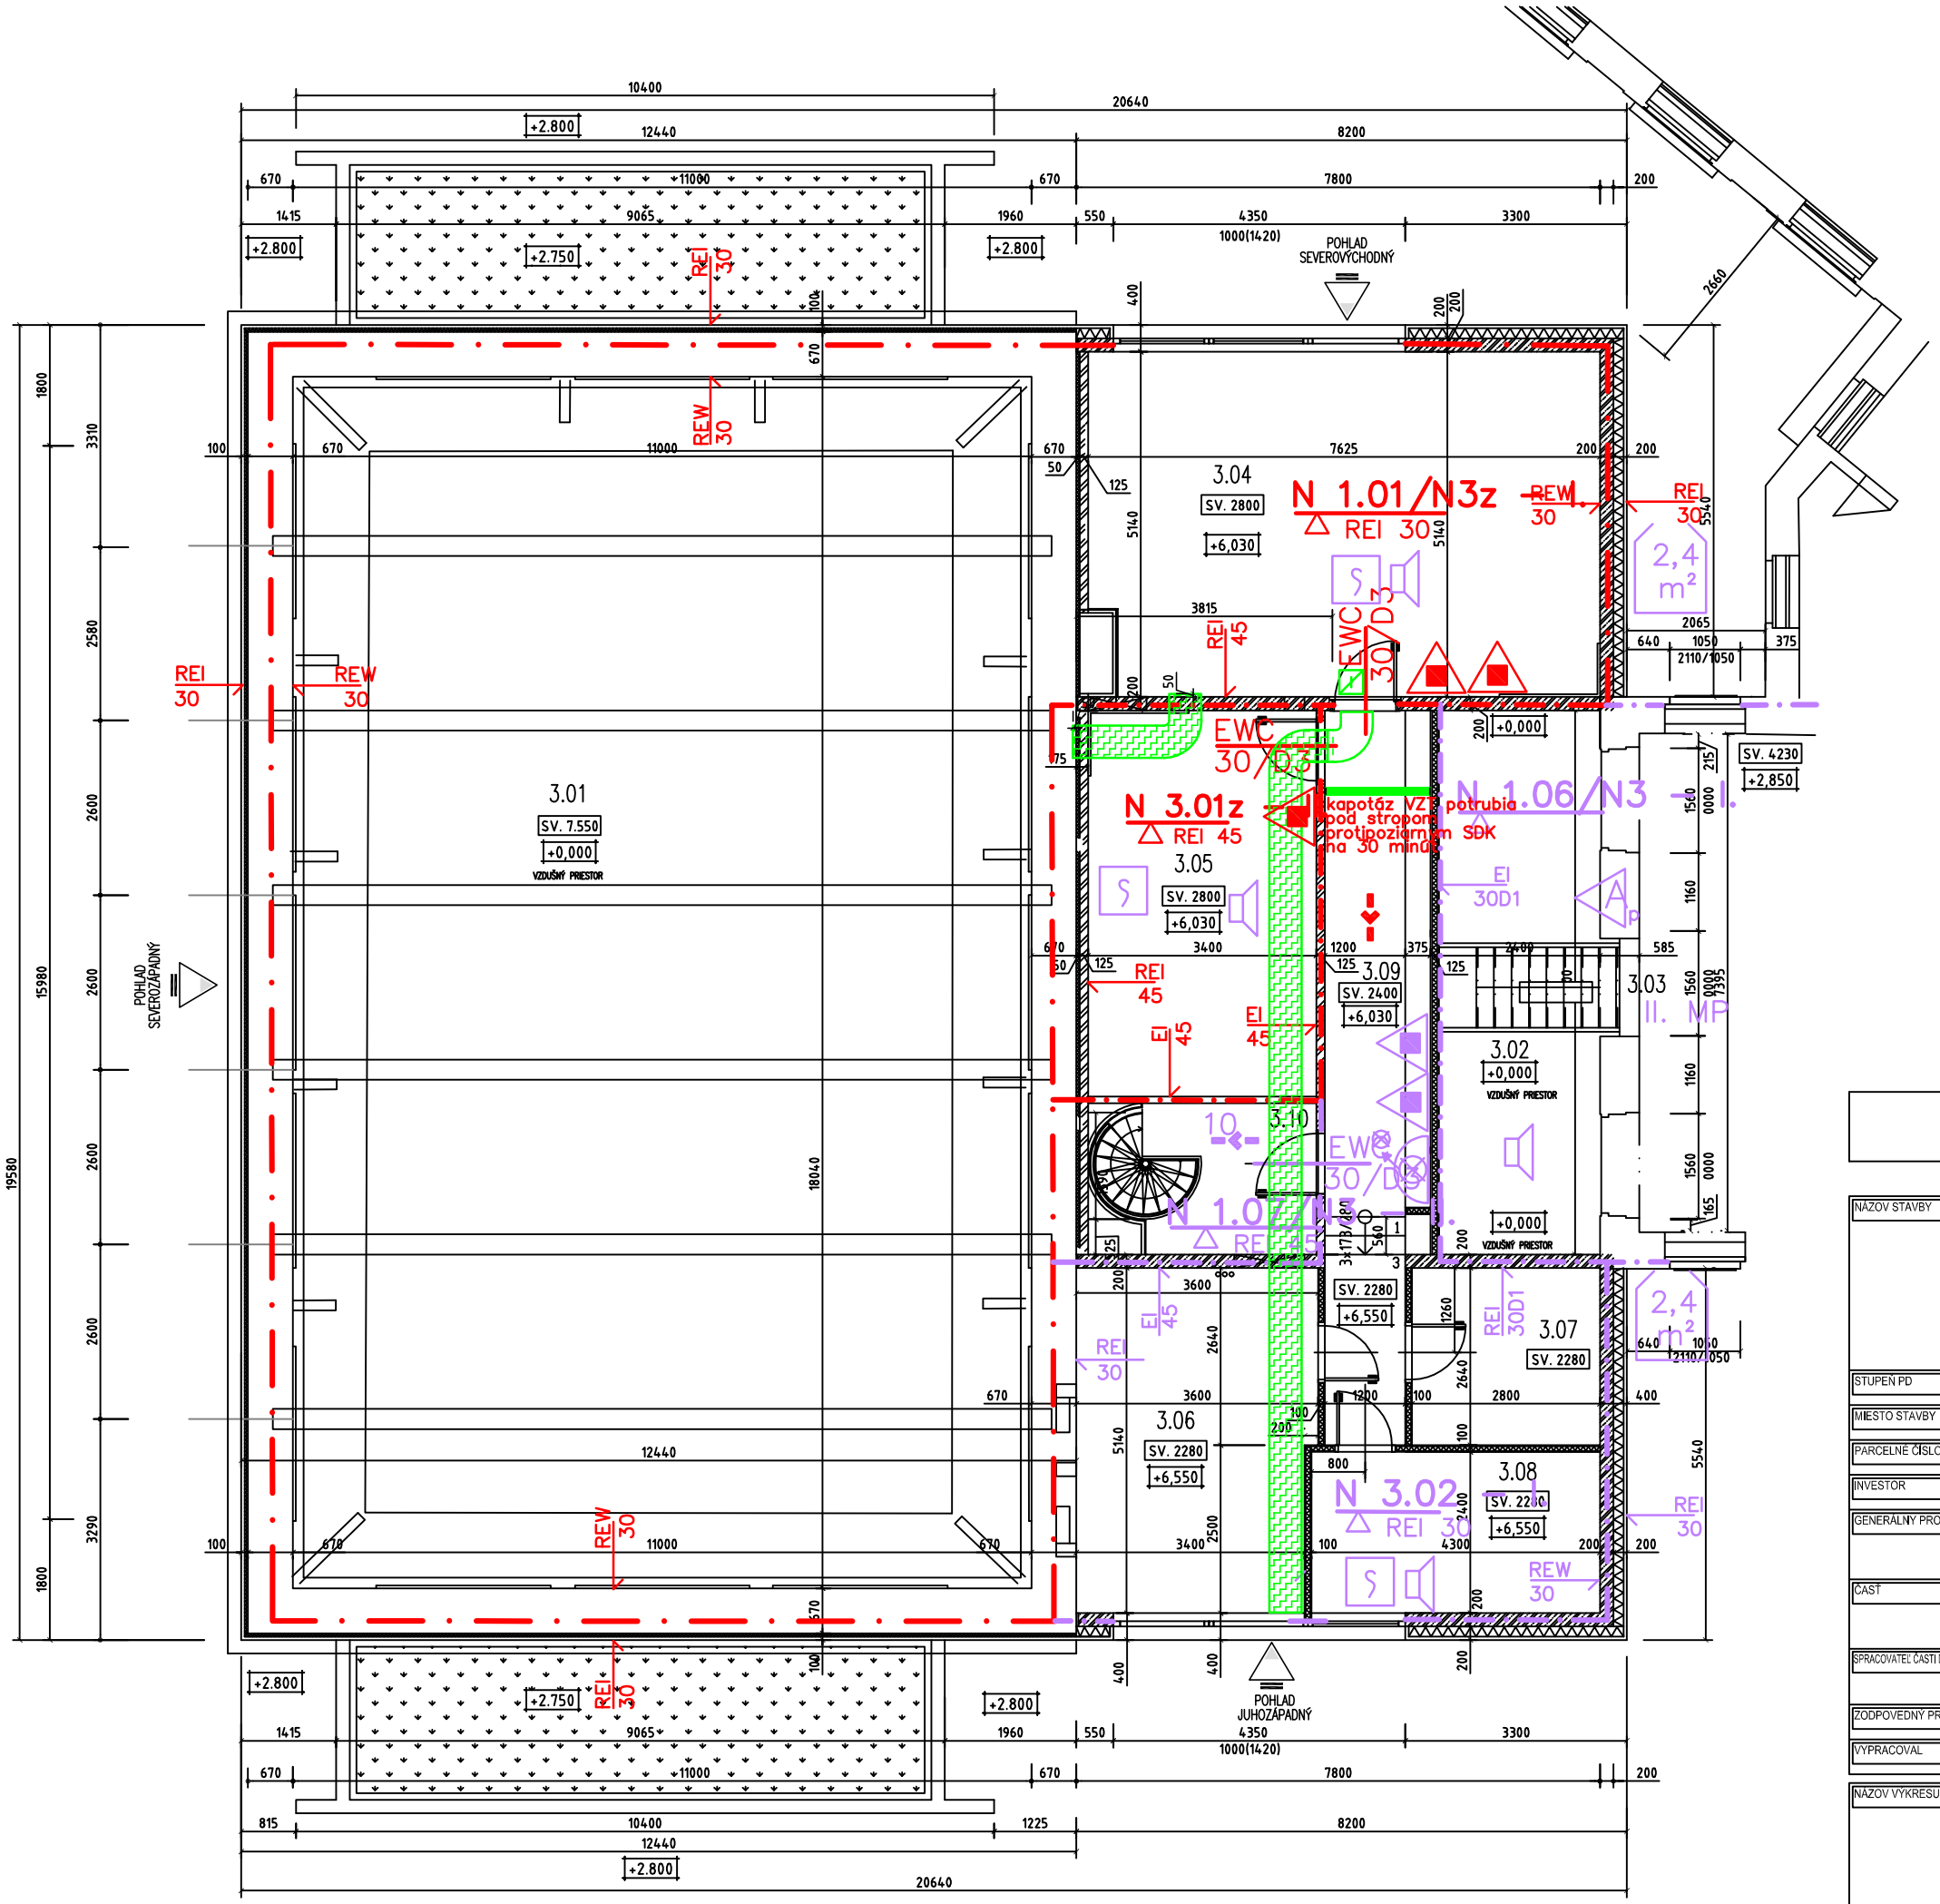

LEGENDA MIESTNOSTÍ

Ozn.	Názov	Plocha [m²]
3.01	KONCERTNÁ SÁLA VZDUŠNÝ PRIESTOR	0
3.02	SCHODISKO VZDUŠNÝ PRIESTOR	0
3.03	SCHODISKO	0
3.04	STROJOVŇA VZT	39,3
3.05	SKLAD VYBAVENIA ŠKOLY,TZ	14,0 5,6
3.06	STROJOVŇA ÚK	18,05
3.07	SKLAD	7,2
3.08	ROZVODŇA SILNOPRÚD	10,4
3.09	KOMUNIKÁCIA	15,9
3.10	SCHODISKO	7,7
	SPOLU	118,15

LEGENDA PO

- PREHODNOTENÉ POŽIARNE ÚSEKY
- JESTVUJÚCE POŽIARNE ÚSEKY (nie sú predmetom riešenia)
- PROTIPOŽIARNE SDK DOSKY-PRIEČKY
- PROTIPOŽIARNA IZOLÁCIA VZT POTRUBIA

VŠETKY ZMENY A ÚPRAVY ODSÚHLASIŤ S GP | ±0,000 = 151,64 mnm

NÁZOV STAVBY

TECHNICKÁ ÚPRAVA
VÝUČBOVÝCH PRIESTOROV OBJEKTU

DVORANA VŠMU

ZOCHOVA 1, BRATISLAVA

STUPEŇ PD	REALIZAČNÝ PROJEKT
MIESTO STAVBY	BRATISLAVA - STARÉ MESTO
PARCELNE ČÍSLO	698/1, 699 K.ú. BRATISLAVA - STARÉ MESTO
INVESTOR	VYSOKÁ ŠKOLA MUZICKÝCH UMENÍ
GENERÁLNY PROJEKTANT	ateliér URBAN Sládkovičova 9, 811 06 Bratislava urban@atelierurban.sk
ČASŤ	E1.6 POŽIARNA OCHRANA
SPRACOVATEĽ ČASTI DOKUMENTÁCIE	POS
ZODPOVEDNÝ PROJEKTANT	ING. LEONORA DINGOVÁ
VYPRACOVAL	ING: LEONORA DINGOVÁ

POS
POŽIARNA OCHRANA
ORGANIZÁCIA VÝSTAVBY

NÁZOV VÝKRESU

PODORYS 3.NP

DÁTUM	05.2018
MIERKA	1:100
FORMÁT	2A4
VÝKRES Č.	6.03