


LEGENDA MIESTNOSTÍ

Ozn.	Názov	Plocha [m ²]
2.01	KONCERTNÁ SALA VZDUŠNÝ PRIESTOR	0
2.02	SCHODISKO VZDUŠNÝ PRIESTOR	0
2.03	SCHODISKO	0
2.04	KANCELARIA	27,6
2.05	SKLAD	20,3
2.06	SCHODISKO	8,1
2.07	KANCELARIA	28,25
2.08	KOMUNIKÁCIA	11,95
	SPOLU	96,1

LEGENDA PO

- PREHODNOTENÉ POŽIARNE ÚSEKY
- JESTVUJÚCE POŽIARNE ÚSEKY
(nie sú predmetom riešenia)
- PROTIPOŽIARNE SDK DOSKY+PRIEČKY
- PROTIPOŽIARNA IZOLÁCIA VZT POTRUBIA

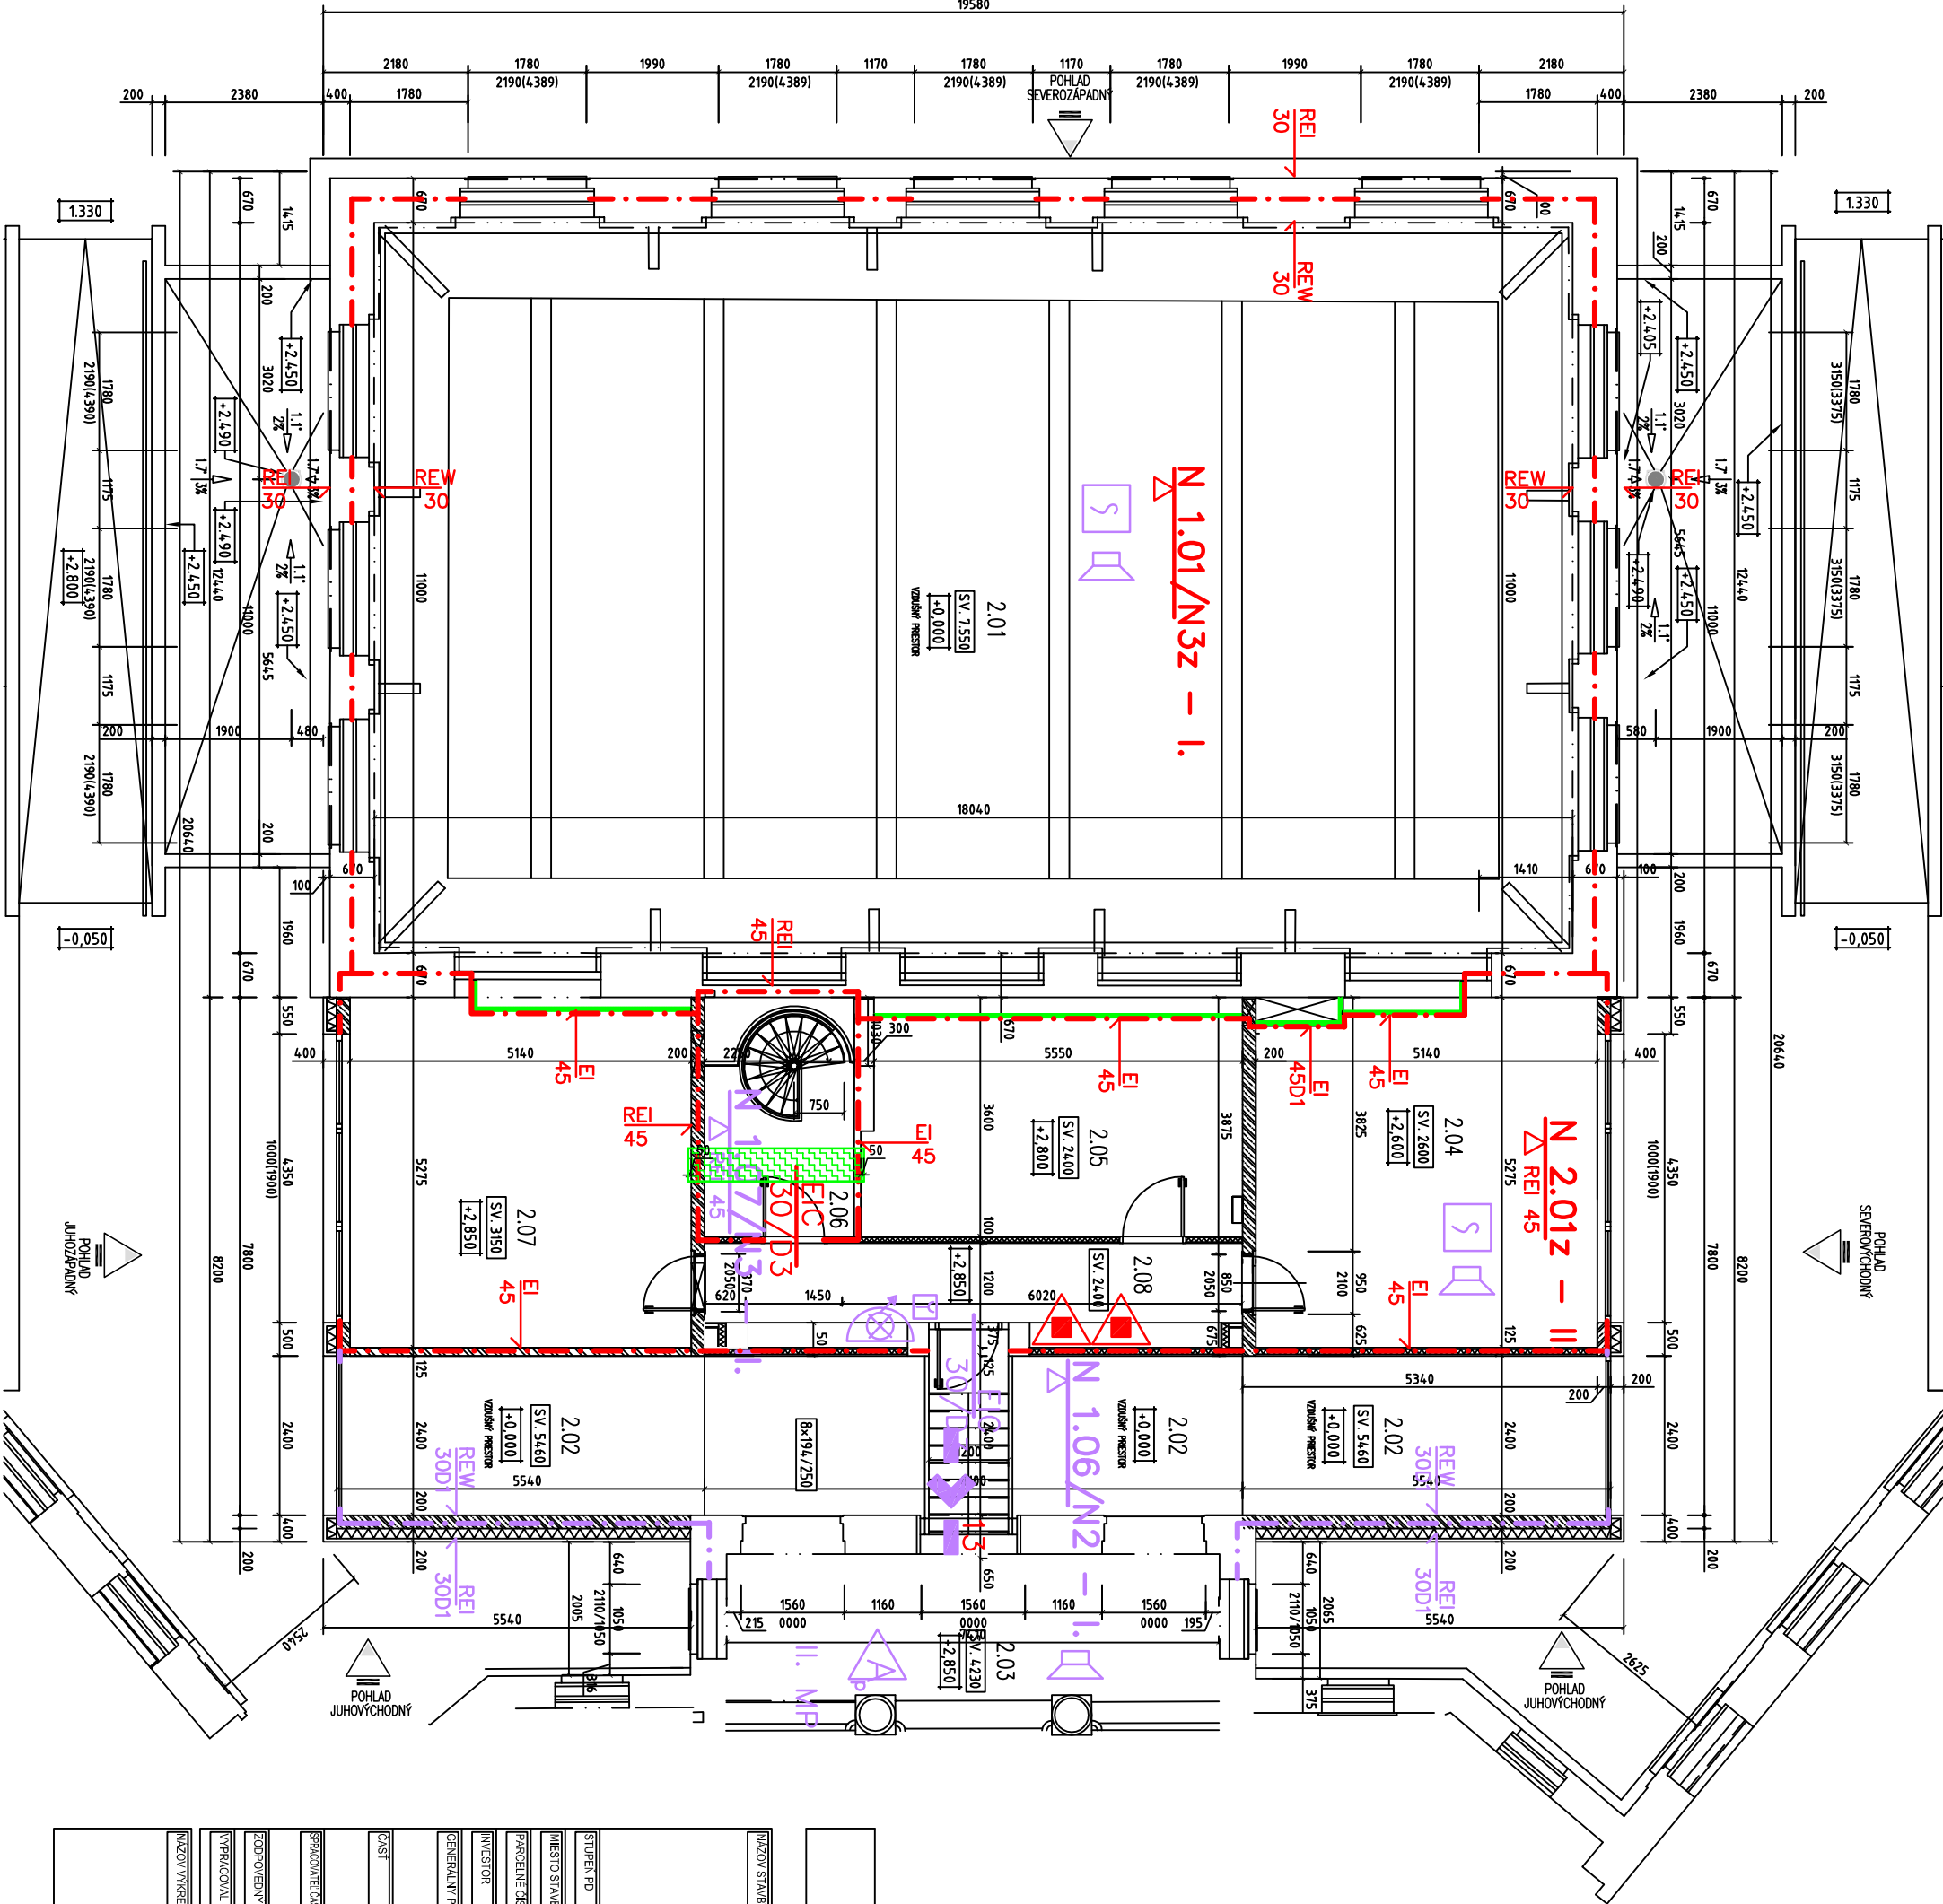

VŠETKY ZMENY A ÚPRAVY ODSÚHLASIŤ S GP ±0.000 = 151,64 mm

TECHNICKÁ ÚPRAVA
VYUČBOVÝCH PRIESTOROV OBJEKTU
DVORANA VŠMU
ZOCHOVA 1, BRATISLAVA

STUPEN PD
REALIZAČNÝ PROJEKT

MIESTO STAVBY
BRATISLAVA - STARÉ MESTO

PARCELNÉ ČÍSLO
698/1, 699 K.Ú. BRATISLAVA - STARÉ MESTO

INVESTOR
VYSOKÁ ŠKOLA MUZICKÝCH UMENÍ

GENERALNÝ PROJEKTANT
atelier URBAN
Sládkovičova 9, 811 06 Bratislava
urban@atelierurban.sk

ČASŤ
E1.6 POŽIARNA OCHRANA

SPRACOVATEĽ ČASTI DOKUMENTÁCIE
POS

ZODPOVEDNÝ PROJEKTANT
ING. LEONORA DINGOVÁ

VYPRACOVÁŤ
ING. LEONORA DINGOVÁ

NÁZOV VYKRESU
PODORYS 2.NP

DATEM
05.2018

MIERKA
1:100

FORIAT
2A4

VYKRES Č.
6.02

POS
POŽIARNA OCHRANA
ORGANIZÁCIA VÝSTAVBY