



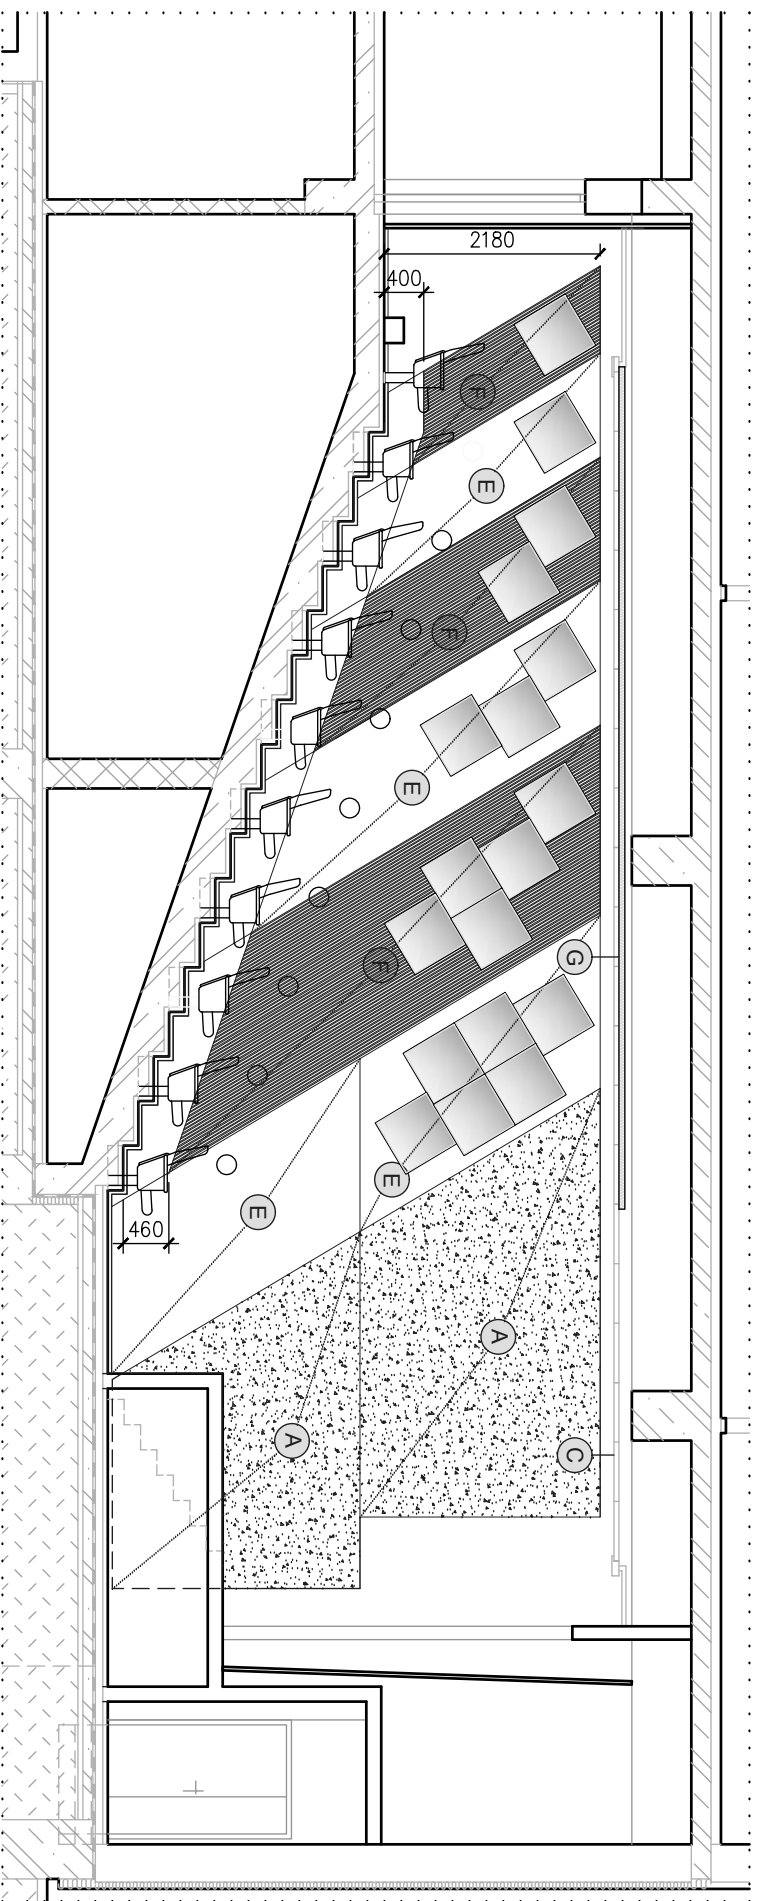

Rezopohľad - stena A - variant s opciou 1

LEGENDA AKUSTICKÝCH MATERIÁLOV :


- (A) sadrokartonové dosky s perforáciou (na podkladej konštrukcii, vzduchová medzera vyplnená minerálnou vlnou)
- (C) sadrokartonové stropné kazety 600x600 mm s perforáciou v zavesenom rástí s T lištami šířky 15 mm
- (D) sadrokartonové dosky s perforáciou (na podkladnej konštrukcii, vzduchová medzera vyplnená minerálnou vlnou)
- (E) pôvodné sadrokartonové dosky bez perforácie (na podkladej konštrukcii, vzduchová medzera vyplnená minerálnou vlnou + akustický obklad hr. 40 mm z mäkkejnej PU peny s povrchovou úpravou látkou podľa výberu investora)
- (F) pôvodný sadrokartonové dosky s perforáciou + ľatkový obklad celkovej hrúbky 40 mm, torený 10 mm širokými dverýmimi latkami na podkladom rošte, podloženie prievzdušnou textúrou a vyplň vzduchovej medzery minerálnou vlnou hr. 30 mm
- (G) doplnená vstava minerálnej vlny hr. 60 mm nad podklad. Objemová hmotnosť minerálnej vlny 15 kg/m³, odporúčané je ukladať izoláciu na kazety podkladu vo formáte 600 x 600 mm, bieleu samostatne po kusoch do tenkých mikrótenových, po obzede zavazovaných "vankúšoch". Izolácia uložená na celú šířku podkladu, celkové množstvo 66 m²
- (J) akustické prvky účinné na nízkych frekvenciách - opäť 1

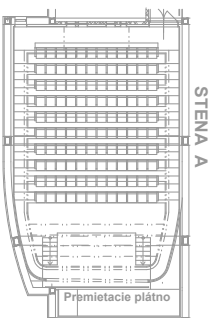

Podorys kinosály - označenie stien

Dodávateľ je povinný si pred realizáciou zamerať na stavbe skutočné rozmery. Táto dokumentácia nenahrádza výrobnú dokumentáciu.


STAVBA		ZODP PROJEKTANT	VYPRACOVAL	A&Z Acoustics s.r.o. Vítazné 12 831 06 Bratislava
VŠMU v Bratislave, filmová a televízna fakulta Svoradova ul.č. 2, 813 01 Bratislava		Ing. Peter Zalko	Ing. Peter Zalko	
INVESTOR :	Výsoka škola múzických umení v Bratislave Vanturska 3, 813 01 Bratislava	STUPEŇ :	Podklad pre výberové konanie	ČÍSLO PRÁR :
STAVBA :	Kinosála VŠMU	DAŤUM :	05/2021	
Miesto :	Filmová a televízna fakulta Svoradova 2, 813 01 Bratislava	FORMÁT :	2 x A4	
		MIERKA :	1:50	
		Č. ZAKAZKY :		
		OBJEKT :		Č. VÝRĚSU: A - 02a
OBŠAH :	AKUSTIKA - POHLAD NA STĚNU navrhovaný stáv s opcíou 1			

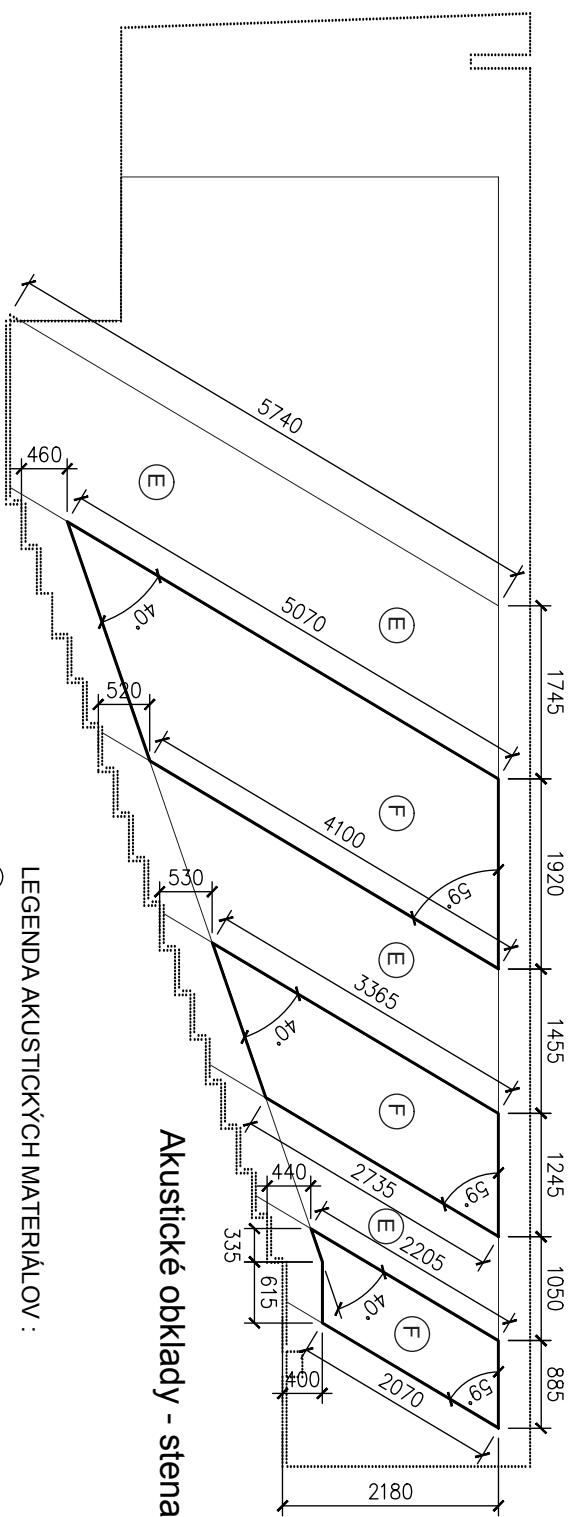


Akustické obklady - stena B

LEGENDA AKUSTICKÝCH MATERIÁLOV :


- E pôvodné sadrokartónové dosky bez perforácie (na podkladnej konštrukcii, vzduchová medzera vyplnená minerálnou vlnou) + akustický obklad hr. 40 mm z mäkčenej PU peny s povrchovou úpravou látkou podľa výberu investora
- F pôvodné sadrokartónové dosky s perforáciou + látkový obklad celkovej hrúbky 40 mm, torený 10 mm širokými drevenými látkami na podkladom rošte, podloženie prevzdušnou textíliou a výplň vzduchovej medzery minerálnou vlnou hr. 30 mm

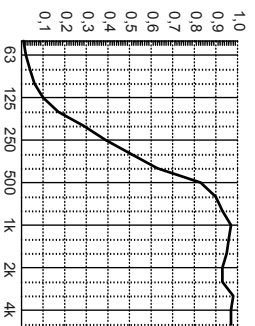

hodnoty číniela zvukovej pohltivosti α_s navrhovaného akustického obkladu
ref. výrobok : BASMEL

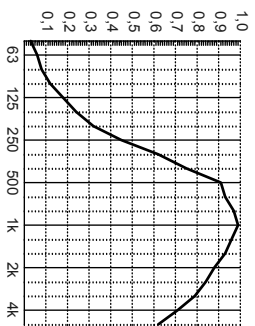

hodnoty číniela zvukovej pohltivosti α_s navrhovaného akustického obkladu
ref. výrobok : SON-MH01

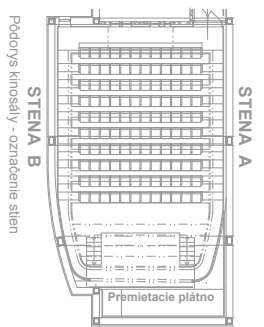


Ing. Peter Zalko



Dodávateľ je povinný si pred realizáciou zmerať na stavbe skutočné rozmery. Táto dokumentácia nenahrádza výrobnú dokumentáciu.


STAVBA		ZODP. PROJEKTANT	VYPRACOVAL	A&Z Acoustics s.r.o.	
VŠMU v Bratislave, filmová a televízna fakulta		Ing. Peter Zalko	Ing. Peter Zalko	Vltozná 12 831 06 Bratislava	
INVESTOR :		STUPEŇ :		ČÍSLO	
Vysoké školy múzických umení v Bratislave		Podklad pre výberové konanie		PARÉ :	
VENTURKA 3, 813 01 Bratislava		DATUM :		05/2021	
STAVBA :		FORMÁT :		2 x A4	
MIESTO :		MIERKA :		1:50	
Svoradova 2, 813 01 Bratislava		Č. ZAKAZKY :			
OBJEKT :		Č. VÝKRESU :		A - 04	
AKUSTIKA - navrhované akustické		stenové obklady - stena B		1	

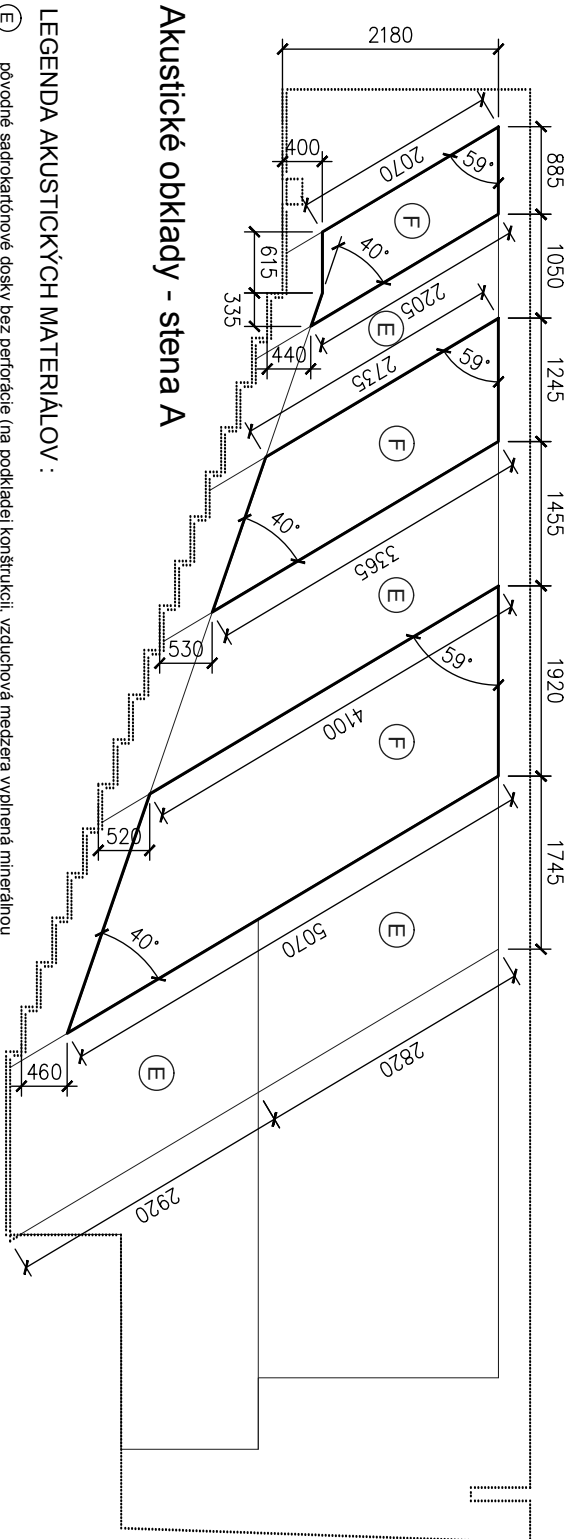


Akustické obklady - stena A

LEGENDA AKUSTICKÝCH MATERIÁLOV :


- (E) pôvodné sadrokartónové dosky bez perforácie (na podkladej konštrukcii, vzduchová medzera vyplnená minerálnou vlnou) + akustický obklad hr. 40 mm z mäčkenej PU peny s povrchovou úpravou látkou podľa výberu investora
- (F) pôvodné sadrokartónové dosky s perforáciou + látkový obklad celkovej hrúbky 40 mm, tvorený 10 mm širokými drevenými látkami na podkladem roštie, podloženie prievzdúšnou textíliou a vyplň vzduchovej medzery minerálnou vlnou hr. 30 mm

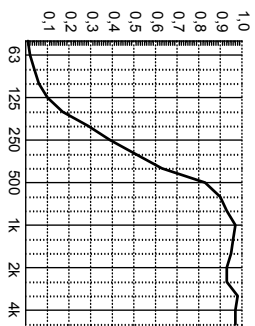

(E) hodnoty číniela zvukovej pohltivosti α_{sl} navrhovaného akustického obkladu
ref. výrobok : BASMEL

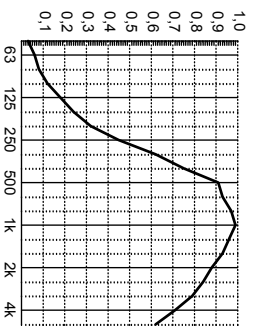

(F) hodnoty číniela zvukovej pohltivosti α_{sl} navrhovaného akustického obkladu
ref. výrobok : SON-MH01

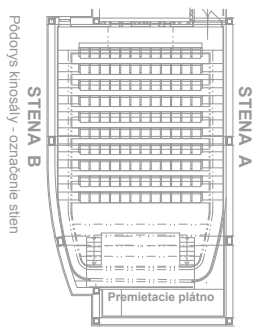


Pôdorys kinosály - označenie stien

P. Zaňko

Ing. Peter Zaňko
autorský inženýr
Slovenská akustická
inžinierska spoločnosť

Dodávateľ je povinný si pred realizáciou zmerať na stavbe skutočné rozmery. Táto dokumentácia nenahrádza výrobnú dokumentáciu.


STAVBA		ZODP. PROJEKTANT	VYPRACOVAL		A&Z Acoustics s.r.o. Vtáčňan 12 831 06 Bratislava	
VŠMU v Bratislave, filmová a televízna fakulta		Ing. Peter Zátko	Ing. Peter Zátko			
Svoradova ul.č. 2, 813 01 Bratislava				831 06 Bratislava		
INVESTOR :		STUPEŇ :		ČÍSLO		
Vysoká škola múzických umení v Bratislave Ventúrska 3, 813 01 Bratislava		Podklad pre výberové konanie		PARÉ :		
STAVBA :		DÁTUM :		05/2021		
MIESTO :		FORMÁT :		2 x A4		
Filmová a televízna fakulta		MIERKA :		1:50		
Svoradova 2, 813 01 Bratislava		Č. ZAKAZKY :				
		OBJEKT :		Č. VÝKRESU:		
OBSAH :		AKUSTIKA - navrhované akustické stenové obklady - stena A		A - 03		
				1		

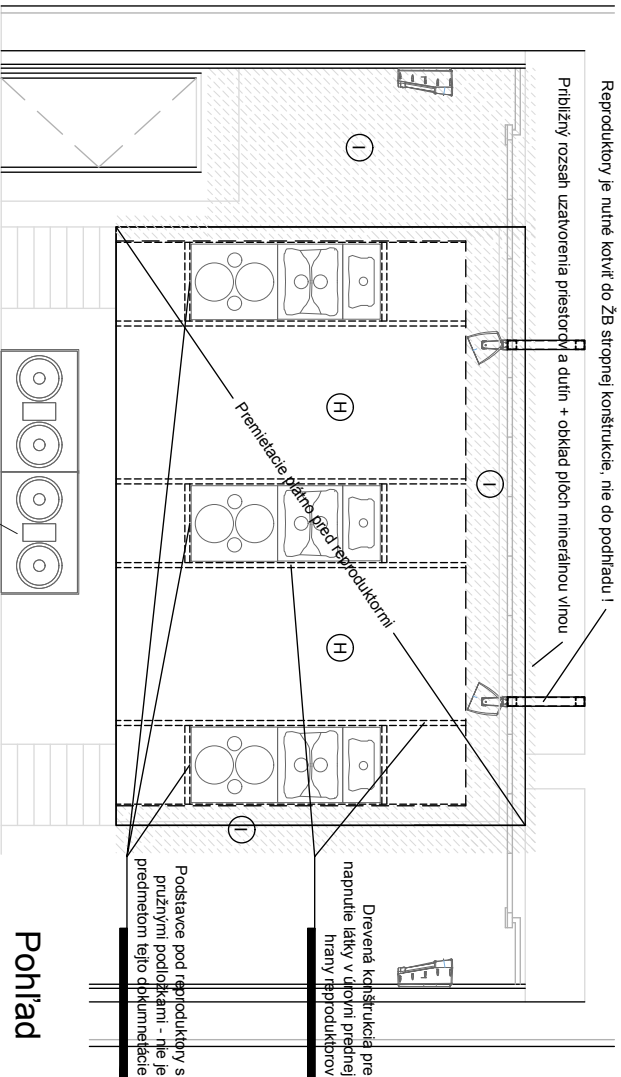

Pohľad

Spôsob zabudovania LF reproduktorov do konštrukcie pódia nie je predmetom tejto dokumentácie.


Detail pri podhlade upraviť podľa zamerania na stavbe

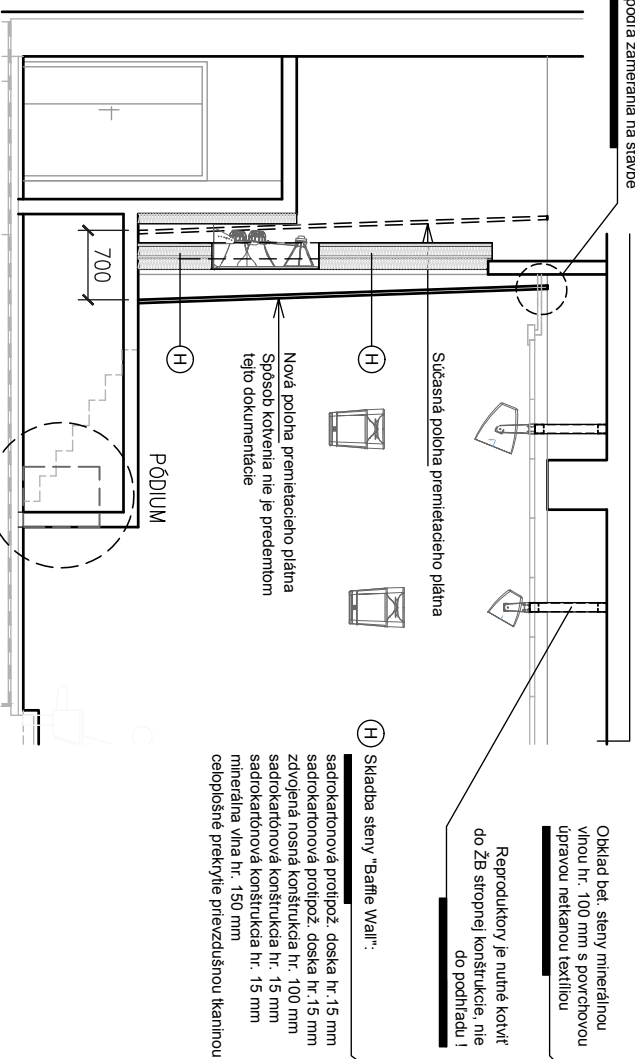

Rez

Spôsob zabudovania LF reproduktorov do konštrukcie pódia nie je predmetom tejto dokumentácie.

Uzatvorenie detailu vyhotoviť podľa zamerania na stavbe

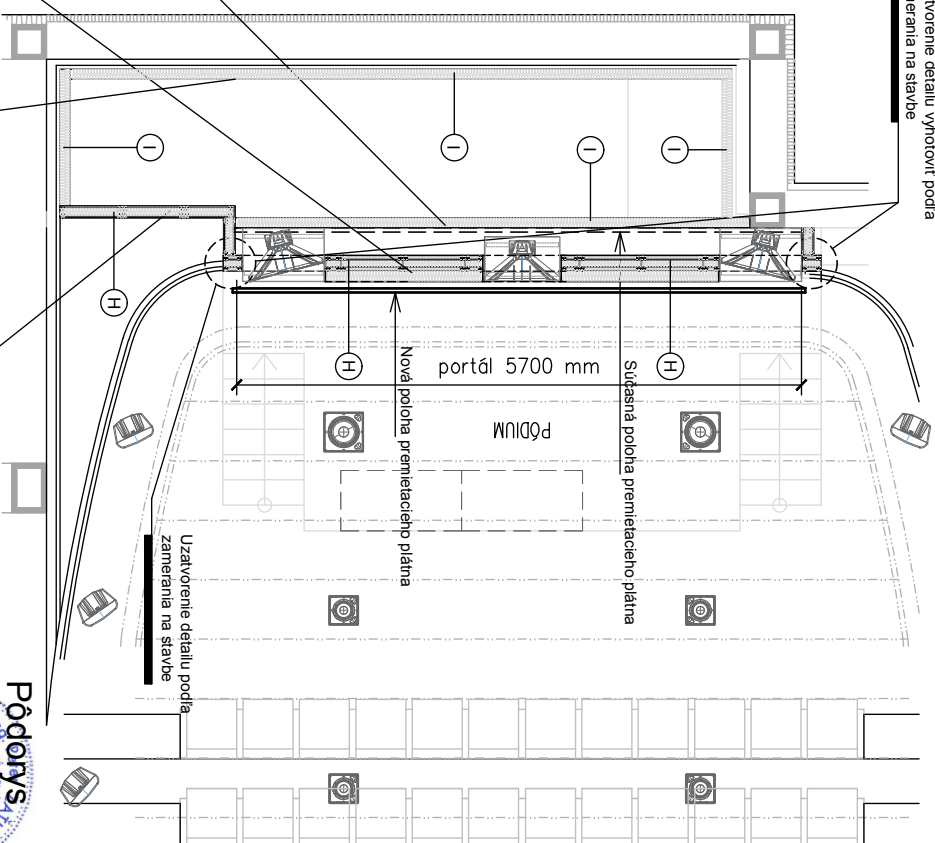

Dodávateľ je povinný si pred realizáciou zmerať na stavbe skutočné rozmery. Táto dokumentácia nenahrádza výrobnú dokumentáciu.

STAVBA		ZODP. PROJEKTANT	VYPRACOVAL	A&Z Acoustics s.r.o.	
VŠMU v Bratislave, filmová a televízna fakulta		Ing. Peter Zaňko	Ing. Peter Zaňko	Vtorné 12	
Svorodova ul. 2, 813 01 Bratislava		Ing. Peter Zaňko		831 06 Bratislava	
INVESTOR :		STUPEŇ :		ČÍSLO	
Výsoká škola múzických umení v Bratislave		Podklad pre výberové konanie		PARÉ :	
Ventúrska 3, 813 01 Bratislava		DATUM :		05/2021	
STAVBA : Kinosála VŠMU		FORMÁT :		2 x A4	
MIESTO : Filmová a televízna fakulta		MIEŠKA :		150	
Svorodova 2, 813 01 Bratislava		C. ZAKAZKY :		OBJEKT :	
AKUSTIKA		Premiestnenie premiatacieho plátna		Č. VÝKRESU :	
OBSAH :		A - 05		1	

1. Vizualizácie navrhovaných akustických úprav kinosály

Na nasledujúcich obrázkoch sa nachádzajú vizualizácie kinosály pre dve farebné riešenia – pre dodatočné akustické materiály v modrej farbe (podľa súčasného stavu farebného riešenia kinosály) a pre dodatočné akustické materiály v odtieni hnedej farby.

Dodatočné akustické materiály v modrej farbe :





