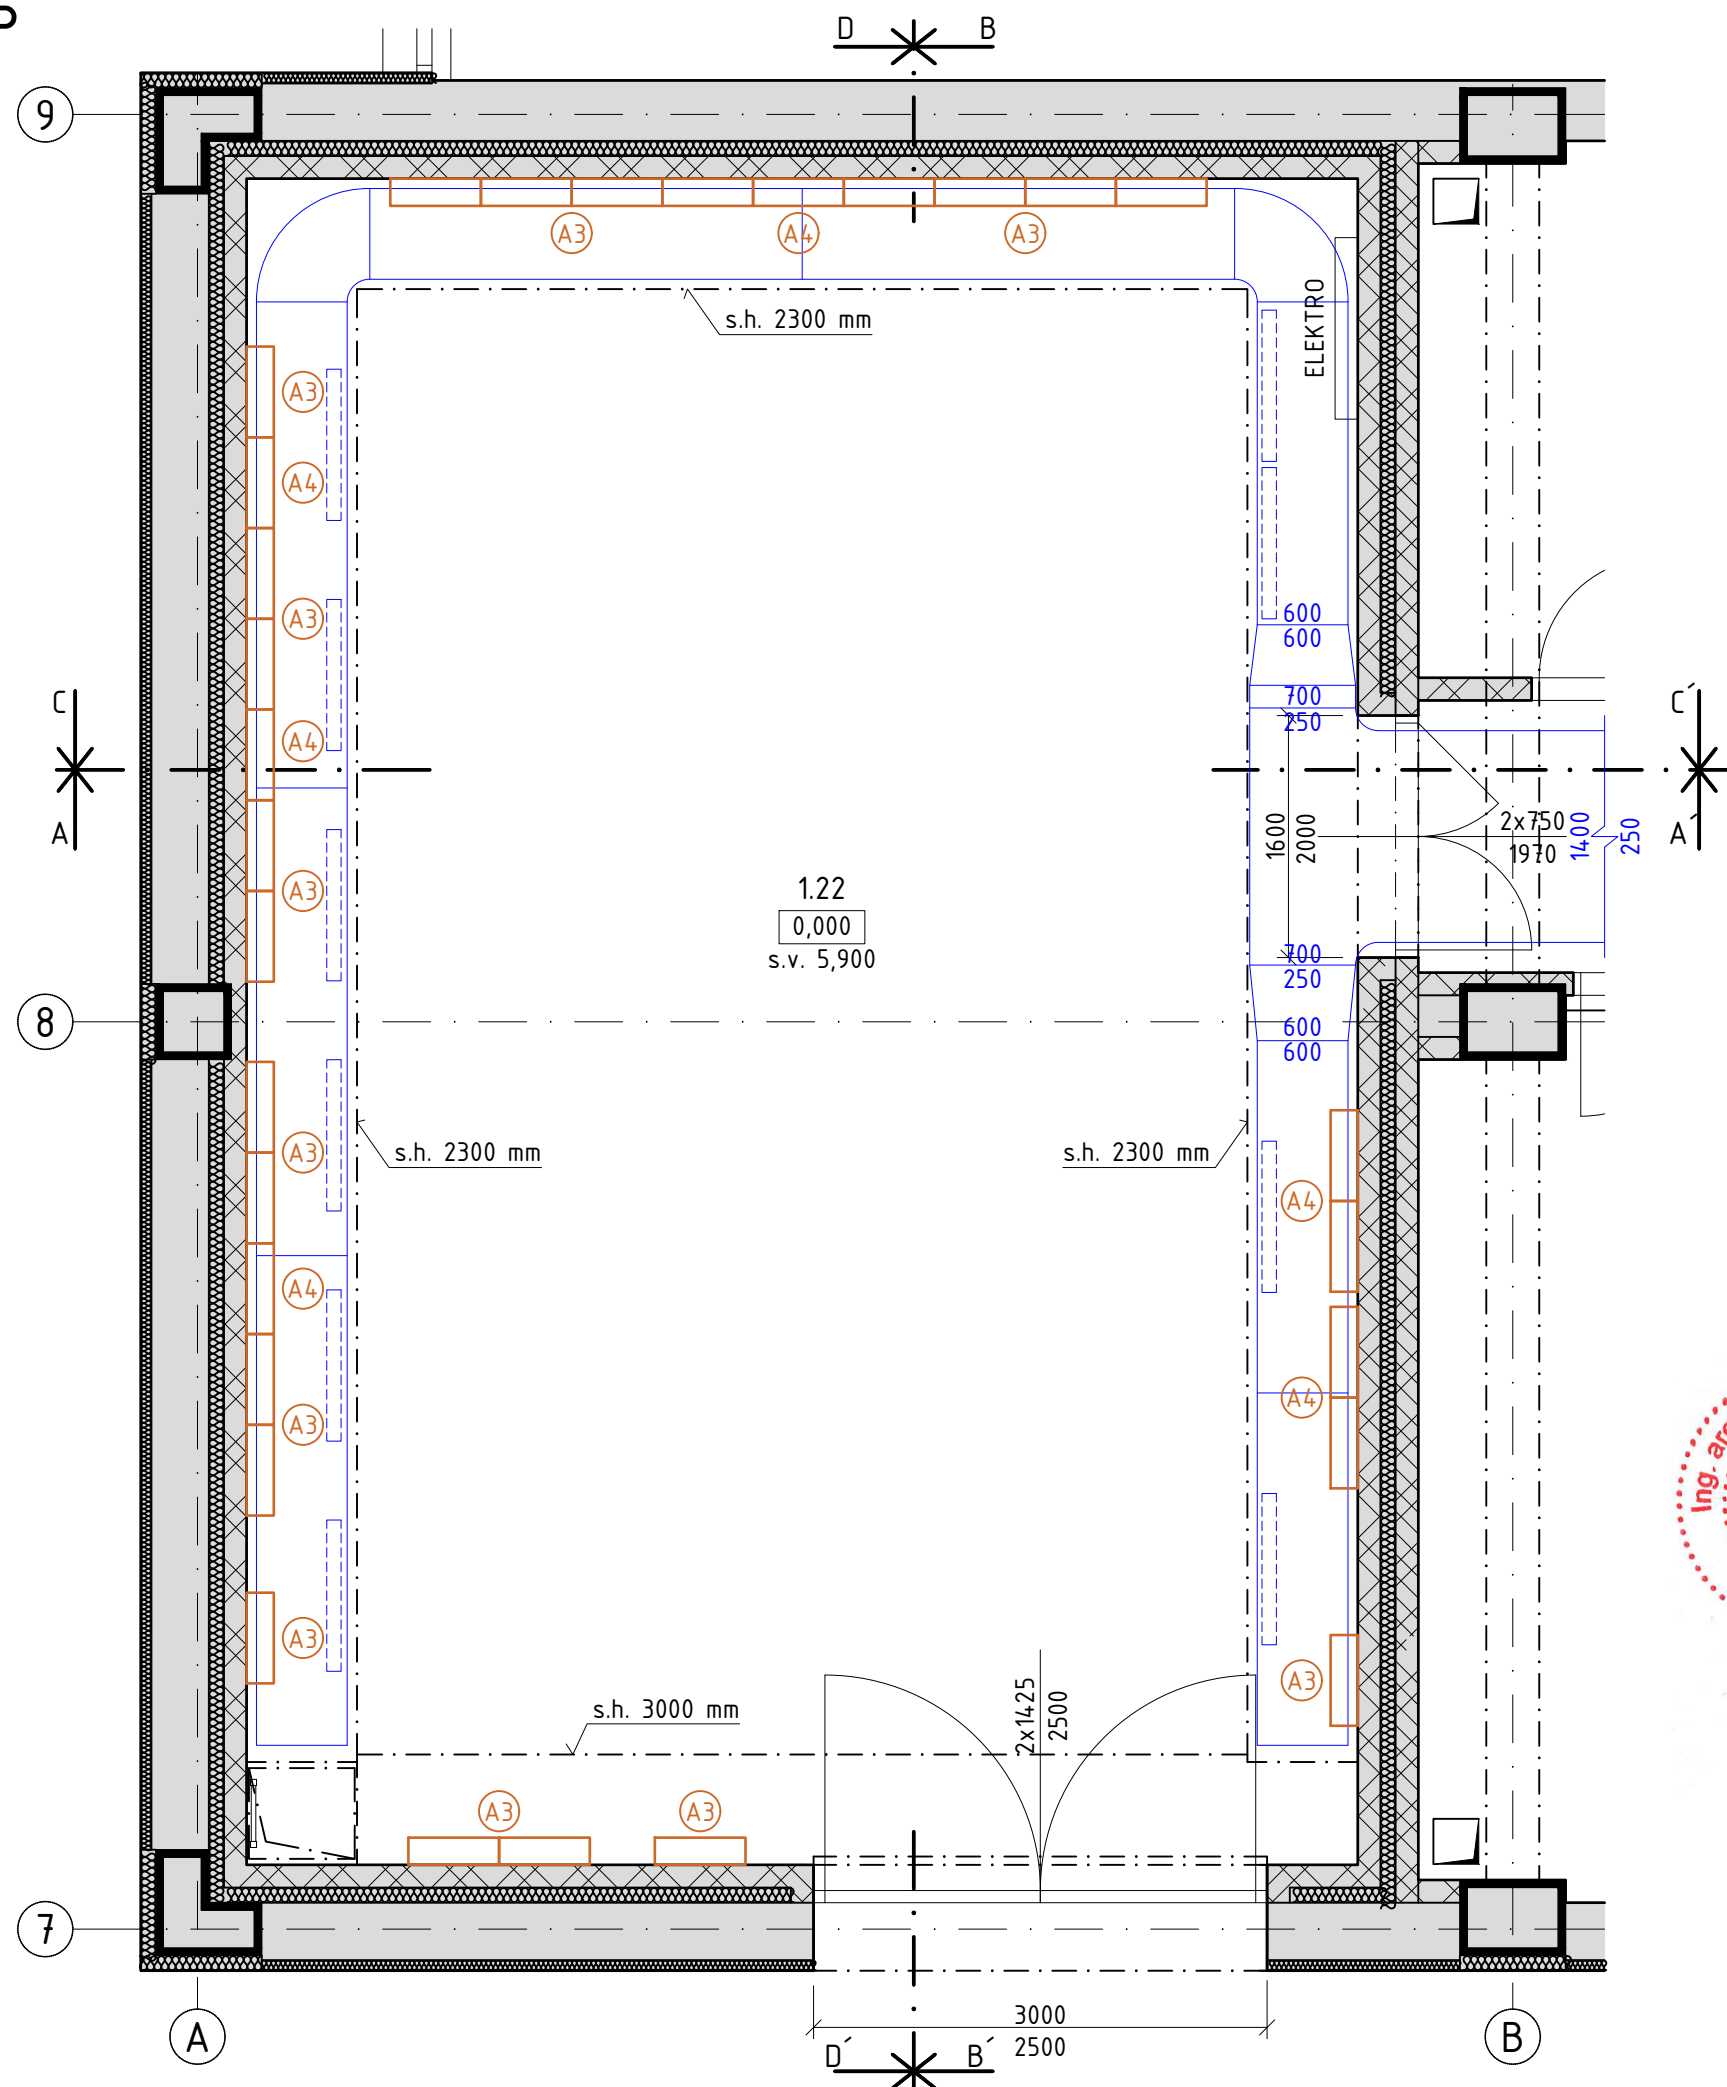


PÔDORYS 1.NP



LEGENDA MIESTNOSTÍ

ČÍSLO	NÁZOV	PLOCHA (m ²)	PODLAHA	STENY	STROP
1.22	FILMOVÉ A TELEVÍZNE ŠTÚDIO /ATELIÉR KKR/	81,95	P1 EPOXIDOVÁ LIATA PODLAHA	VÁPENNOCEMENTOVÁ OMIETKA, BIELA MAĽBA	SDK PODHLAD

LEGENDA FARIEB

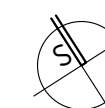
VZDUCHOTECHNICKÉ POTRUBIA
AKUSTICKÝ OBKLAD DRSON

LEGENDA OZNAČENÍ

 
- (A3) AKUSTICKÝ OBKLAD DRSON – ROZMERY: 2000 x 600 x 180 mm, materiál: laminát
 (A4) AKUSTICKÝ OBKLAD DRSON – ROZMERY: 1200 x 600 x 180 mm, materiál: laminát

POZNÁMKY

VÝKRESOVÁ DOKUMENTÁCIA JE ZAKRESLENÁ NA ZÁKLADE ROZMEROV ZÍSKANÝCH PRI ZAMERANÍ OBJEKTU. PRÍPADNÉ NEPRESNOSTI A ODCHÝLKY OD SKUTKOVÉHO STAVU SÚ SPÔSOBENÉ ŠIKMINAMI A ZAOBLENINAMI STAVEBNÝCH KONŠTRUKCIÍ, KTORÉ SÚ NEDOSTATKAMI REALIZÁCIE STAVBY, RESP. SÚ SPÔSOBENÉ UŽÍVANÍM STAVBY. NIEKOTRÉ ODCHÝLKY MÔŽU BYŤ SPÔSOBENÉ RÔZNÝMI HRÚBKAMI STAVEBNÝCH KONŠTRUKCIÍ, KTORÉ V RÁMCI ZAMERANIA NEBOLO MOŽNÉ OVERIŤ BEZ OTVORENIA KONŠTRUKCIÍ ALEBO PRIESKUMNÝCH SOND. TRASOVANIE A ROZMERY VZT POTRUBÍ SÚ IBA ORIENTAČNÉ, SKUTOČNÉ ROZMERY A TRASU VEDENÍ PREVERIŤ PRED REALIZÁCIOU NA STAVBE.

$$\pm 0.000 \text{ m.n.m.} = 153,02 \text{ m.n.m.}$$


ARCHITEKTONICKÝ KONCEPT		ZODPOVEDNÝ PROJEKTANT	VÝPRACOVAL		UNGROUP s.r.o. http://www.ungroup.sk ungroup@ungroup.sk +421 905 509 911
Ing., Mgr. art. Jaroslav HOLOTA		Ing.arch. Ing. Ján KOVÁČ	Ing. Martin JEVČÍK		

INVESTOR	VYSOKÁ ŠKOLA MÚZICKÝCH UMENÍ V BRATISLAVE, FILMOVÁ A TELEVÍZNA FAKULTA SVORADOVA 2, 813 01 BRATISLAVA		SADA
MIESTO	FILMOVÁ A TELEVÍZNA FAKULTA, SVORADOVA 2, 813 01 BRATISLAVA		
STAVBA	FILMOVÉ A TELEVÍZNE ŠTÚDIO /ATELIÉR KKR/		
OBSAH VÝKRESU	PÔVODNÝ STAV - PÔDORYS 1NP	PROFESIA	ARCHITEKTÚRA
		DRUH PROJEKTU	REALIZAČNÝ PROJEKT
		DÁTUM	december 2021
FORMÁT	25XA4	MIERKA	1:50

ČÍSLO VÝKRESU	01
---------------	----