

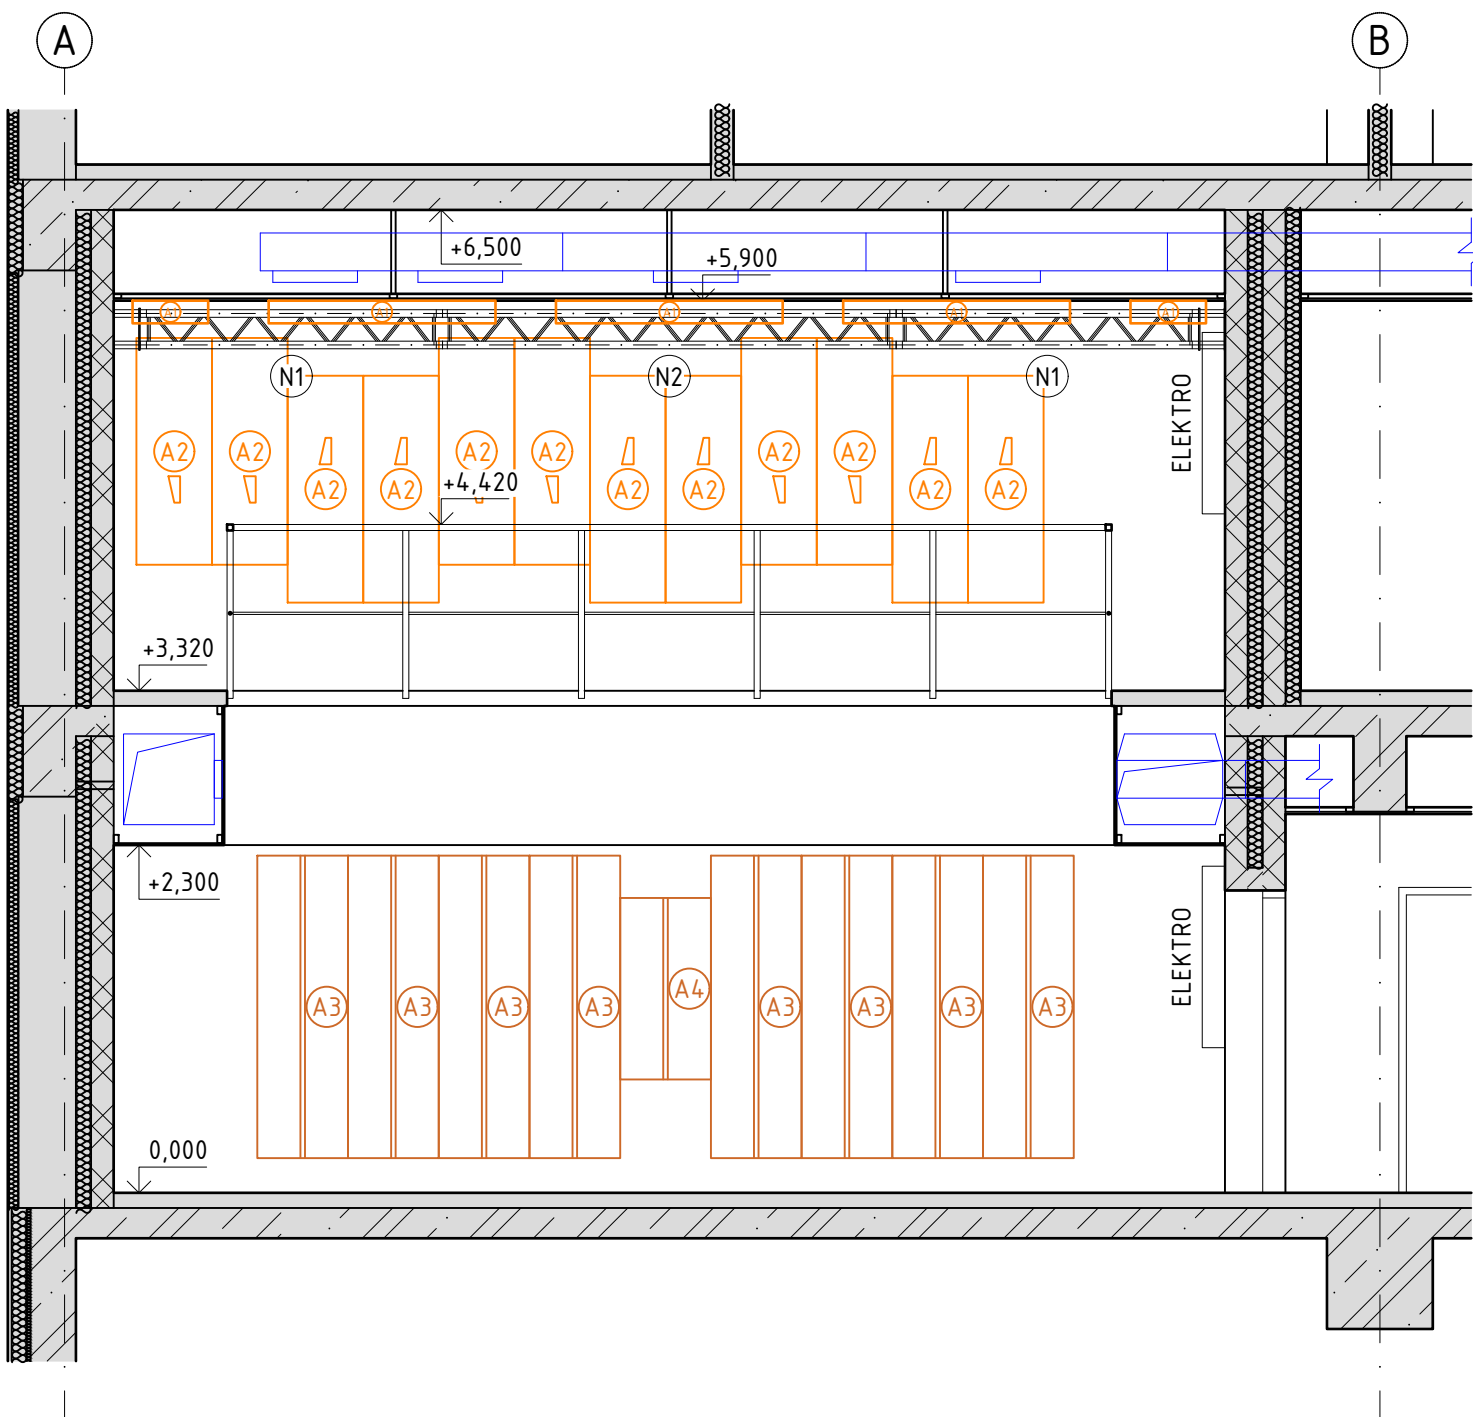


REZ A-A

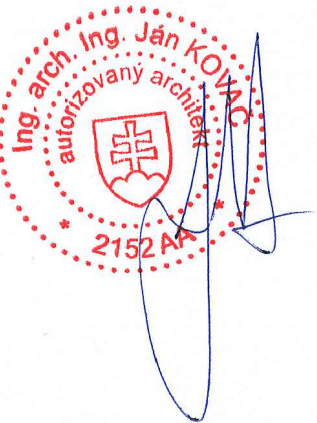

REZ B-B

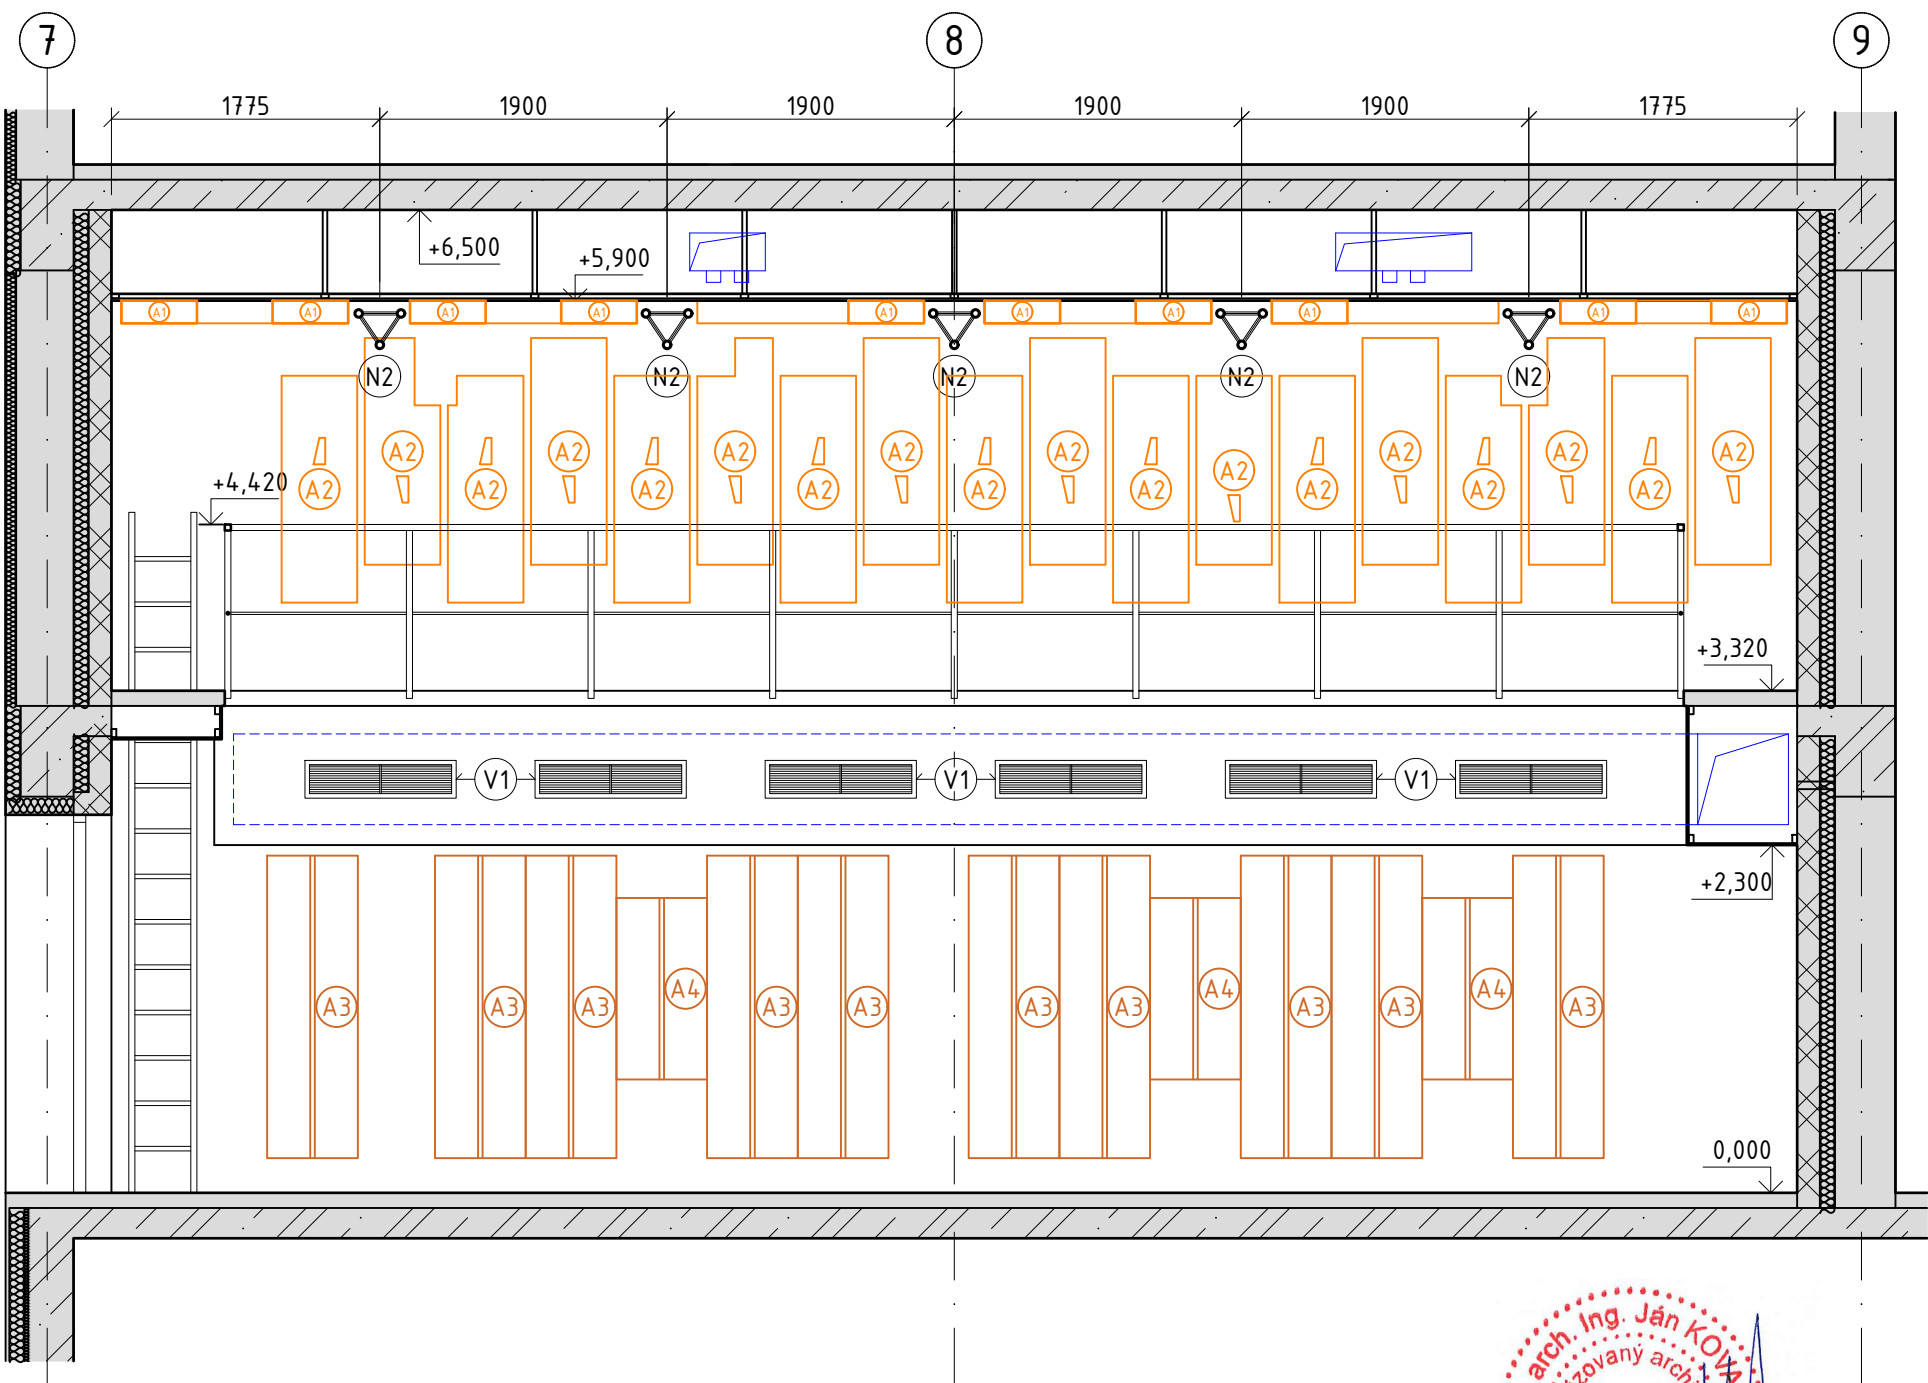

LEGENDA FARIEB

- VZDUCHOTECHNICKÉ POTRUBIA
- AKUSTICKÝ OBKLAD DRSON

LEGENDA OZNAČENÍ

- (N1) OCEĽOVÝ PRIEHRADOVÝ NOSNÍK - EXPOTRUSS X3K30 - dĺžka: 2000 mm
- (N2) OCEĽOVÝ PRIEHRADOVÝ NOSNÍK - EXPOTRUSS X3K30 - dĺžka: 3000 mm
- (A1) AKUSTICKÝ PANEL BASOTECT - ROZMERY: 1500 x 500 x 150 mm, farba: sivá
- (A2) AKUSTICKÝ PANEL BASOTECT ("rezané - klinové") - ROZMERY: 1500 x 500 x 50/100 mm, farba: sivá - SPÔSOB UKLADANIA VIĎ. VÝKRESY
- (A3) AKUSTICKÝ OBKLAD DRSON - ROZMERY: 2000 x 600 x 180 mm, materiál: laminát
- (A4) AKUSTICKÝ OBKLAD DRSON - ROZMERY: 1200 x 600 x 180 mm, materiál: laminát
- (V1) VÝUSTKA VZDUCHOTECHNIKY - ROZMERY: 1000 x 250 mm

POZNÁMKY

VÝKRESOVÁ DOKUMENTÁCIA JE ZAKRESLENÁ NA ZÁKLADE ROZMEROV ZÍSKANÝCH PRI ZAMERANÍ OBJEKTU. PRÍPADNÉ NEPRESNOSTI A ODCHÝLKY OD SKUTOVÉHO STAVU SÚ SPÔSOBENÉ ŠIKMINAMI A ZAOBLENINAMI STAVEBNÝCH KONŠTRUKCIÍ, KTORÉ SÚ NEDOSTATKAMI REALIZÁCIE STAVBY, RESP. SÚ SPÔSOBENÉ UŽÍVANÍM STAVBY. NIEKTORÉ ODCHÝLKY MÔŽU BYŤ SPÔSOBENÉ RÔZNÝMI HRÚBKAMI STAVEBNÝCH KONŠTRUKCIÍ, KTORÉ V RÁMCI ZAMERANIA NEBOLO MOŽNÉ OVERIŤ BEZ OTVORENIA KONŠTRUKCIÍ ALEBO PRIESKUMNÝCH SOND. TRASOVANIE A ROZMERY VZT POTRUBÍ SÚ IBA ORIENTAČNÉ, SKUTOČNÉ ROZMERY A TRASU VEDENÍ PREVERIŤ PRED REALIZÁCIOU NA STAVBE.

± 0.000 m.n.m. = 153,02 m.n.m.			
ARCHITEKTONICKÝ KONCEPT Ing. Mgr. art. Jaroslav HOLOTA		ZODPOVEDNÝ PROJEKTANT Ing.arch. Ing. Ján KOVÁČ	VYPRACOVAL Ing. Martin JEVČÍK
INVESTOR VYSOKÁ ŠKOLA MÚZICKÝCH UMENÍ V BRATISLAVE, FILMOVÁ A TELEVÍZNA FAKULTA SVORADOVA 2, 813 01 BRATISLAVA		SADA	
MIESTO FILMOVÁ A TELEVÍZNA FAKULTA, SVORADOVA 2, 813 01 BRATISLAVA		ČÍSLO VÝKRESU	
STAVBA FILMOVÉ A TELEVÍZNE ŠTÚDIO /ATELIÉR KKR/		1:50	
OBSAH VÝKRESU PÔVODNÝ STAV - REZY A-A', B-B'		FORMÁT 3,5XA4	
		DÁTUM december 2021	
		PROFESIA ARCHITEKTÚRA	
		DRUH PROJEKTU REALIZAČNÝ PROJEKT	
		MIERKA	
		93	