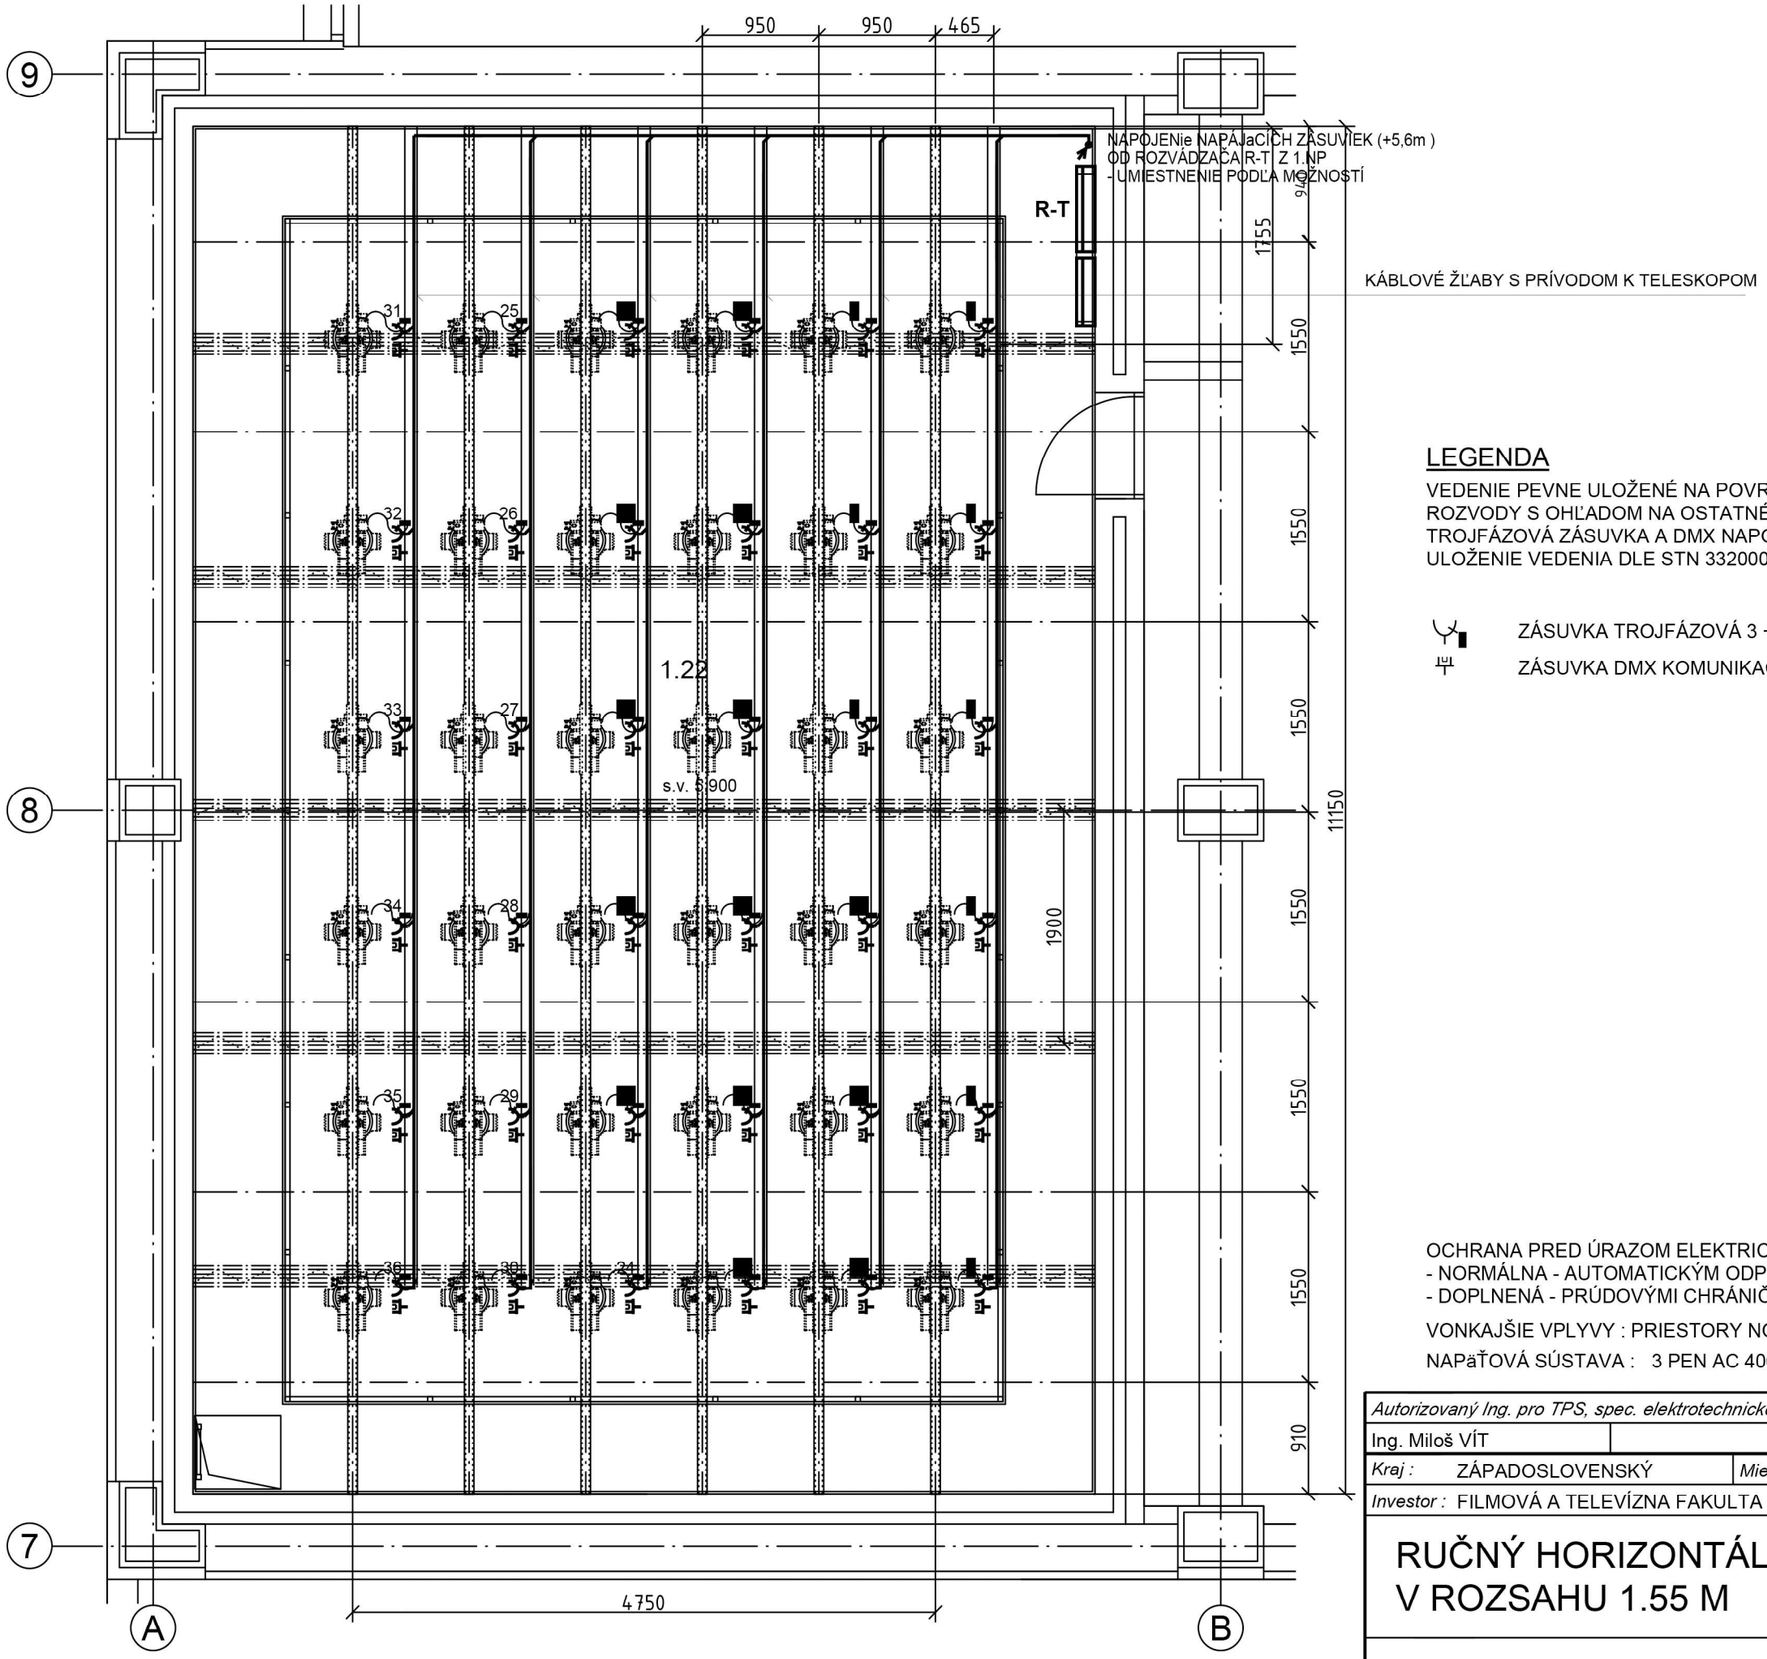


## LEGENDA

VEDENIE PEVNE ULOŽENÉ NA POVRCHU, V KÁBLOVÝCH ŽĽABOCH,. . . KÁBLE CYKY 5 x 2,5
ROZVODY S OHĽADOM NA OSTATNÉ INŠTALÁCIE. U KAŽDÉHO POJAZDU (TELESKOPU) BUDE
TROJFÁZOVÁ ZÁSUVKA A DMX NAPOJENÝ KÁBLOM FTP OD OVLÁDANIA.
ULOŽENIE VEDENIA DLE STN 332000-5-52

ZÁSUVKA TROJFÁZOVÁ 3 + N + PE - 400V AC - 16A

ZÁSUVKA DMX KOMUNIKAČNÁ

Viliam BALÁŽ
odborne spôsobilý technik vo výstavbe
SKSI
*5935*25*98*
Vydala Slovenská komora stavebných inžinierov

OCHRANA PRED ÚRAZOM ELEKTRICKÝM PRÚDOM PODĽA STN 33 2000 (-5; -6)
- NORMÁLNA - AUTOMATICKÝM ODPOJENÍM OD ZDROJA;
- DOPLNENÁ - PRÚDOVÝMI CHRÁNIČMI; - DOPLŇUJÚCÍM POSPOJOVANÍM; . . .

VONKAJŠIE VPLYVY : PRIESTORY NORMÁLNE PODĽA STN 33 2000-5-51

NAPäŤOVÁ SÚSTAVA : 3 PEN AC 400/230 V 50 Hz / TN - C - S

| | | | |
|---|---|---|---|
| *Autorizovaný Ing. pro TPS, spec. elektrotechnické zariadenia* | *Zodpovedný projektant* | **Ing. Miloš V Í T**<br>**ElektroProjekt-Úpa**<br>**tel.: 498 100 363** | |
| Ing. Miloš VÍT | Viliam Baláž | | |
| *Kraj :* ZÁPADOSLOVENSKÝ | *Miesto :* BRATISLAVA, Svoradova 2 | | |
| *Investor :* FILMOVÁ A TELEVÍZNA FAKULTA VŠMU V BRATISLAVE | | *Zakázkové číslo* | 07PS/21 |
| RUČNÝ HORIZONTÁLNY POJAZD<br>V ROZSAHU 1.55 M | | *Účel projektu* | DPS |
| | | *Datum* | 12/2021 |
| | | *Formát* A3 | *Kopie* |
| | | *Sch.* 1.005 | |
| ELEKTROINŠTALÁCIA ZARIADENIA (2.NP) | | *Měřítko*<br>1:50 | *Číslo výkresu*<br>E-01 |

TÁTO DOKUMENTÁCIA JE MAJETKOM AUTORA A NESMIE BYŤ UŽÍVÁNA, ŠÍRENÁ KÓPIAMI A UVEREJŇOVANÁ BEZ PREDCHÁDZAJUCÉHO PÍSOMNÉHO SÚHLASU !