




Východoslovenská distribučná, a.s.  
útvár Riadenie investícií

1:32 100

325 162.5 0 325 650 975  
m



## Prehľadová mapa

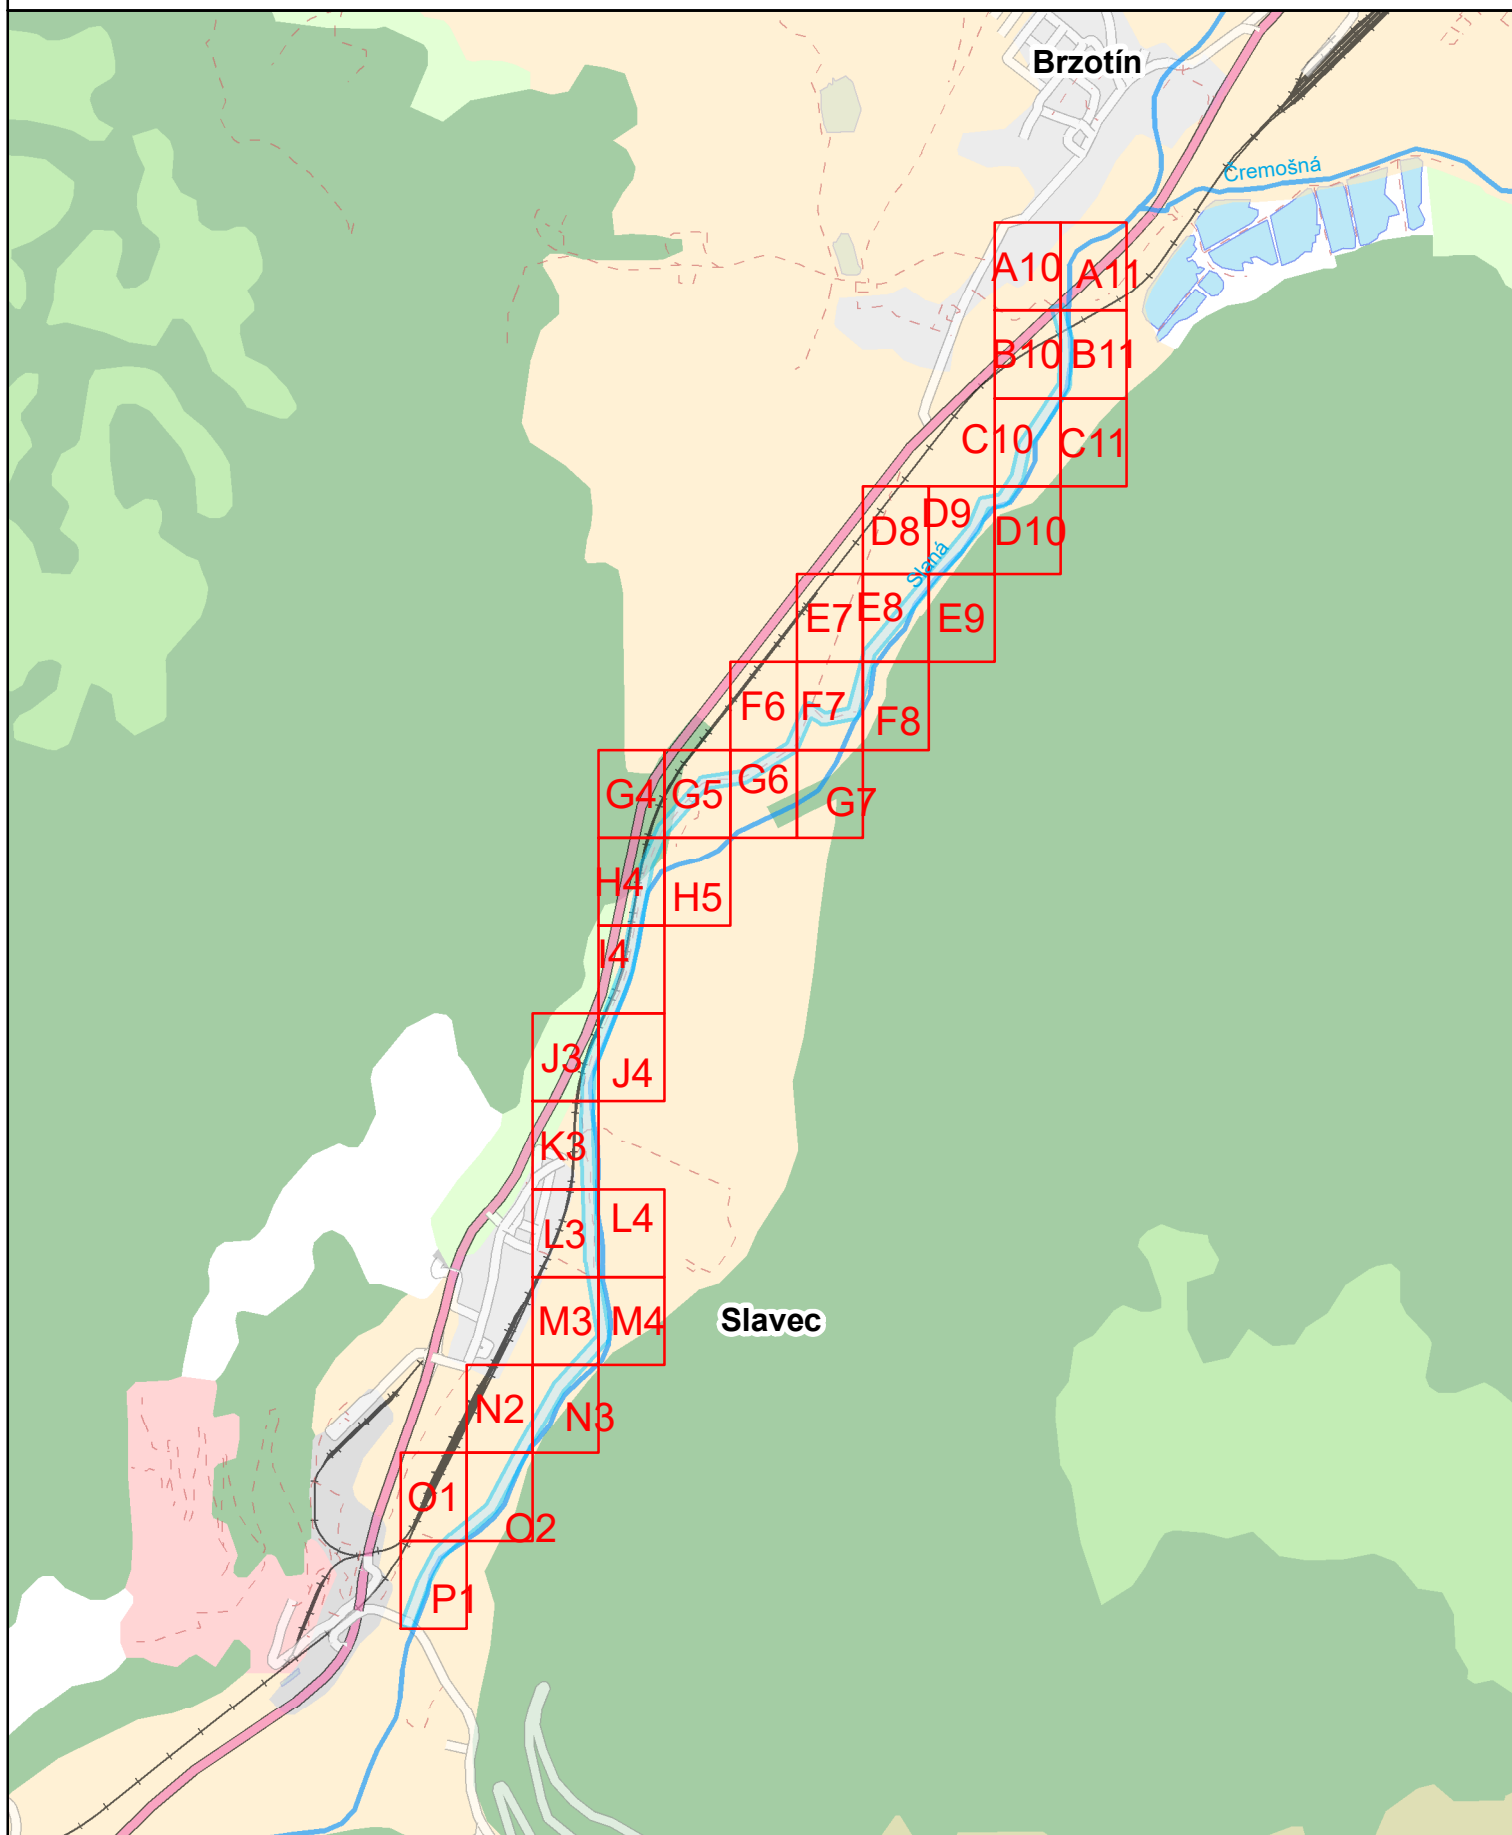

Dátum: 8.1.2025


Vektorová katastrálna mapa:  
© Úrad geodézie, kartografie a katastra Slovenskej republiky

Ortofotomapa © Geodis Slovakia, s.r.o.  
Ortofotomapa © Eurosense, s.r.o.  
© Prispievatelia OpenStreetMap



**Východoslovenská distribučná, a.s.**  
útvár Riadenie investícií

1:2 000

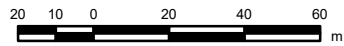

**Legenda:**

**ZVN a VVN Vedenia**

- VVN kábel
- VVN vzduch
- ZVN kábel
- ZVN vzduch

**Záujmová oblasť**



**VN Vedenia**

- VN kábel
- VN vzduch


**NN Vedenia**

- NN kábel
- NN vzduch

**NN Prípojky (orientačné zakreslenie)**

- NN káblová prípojka
- NN vzdušná prípojka

**Trafostanice**

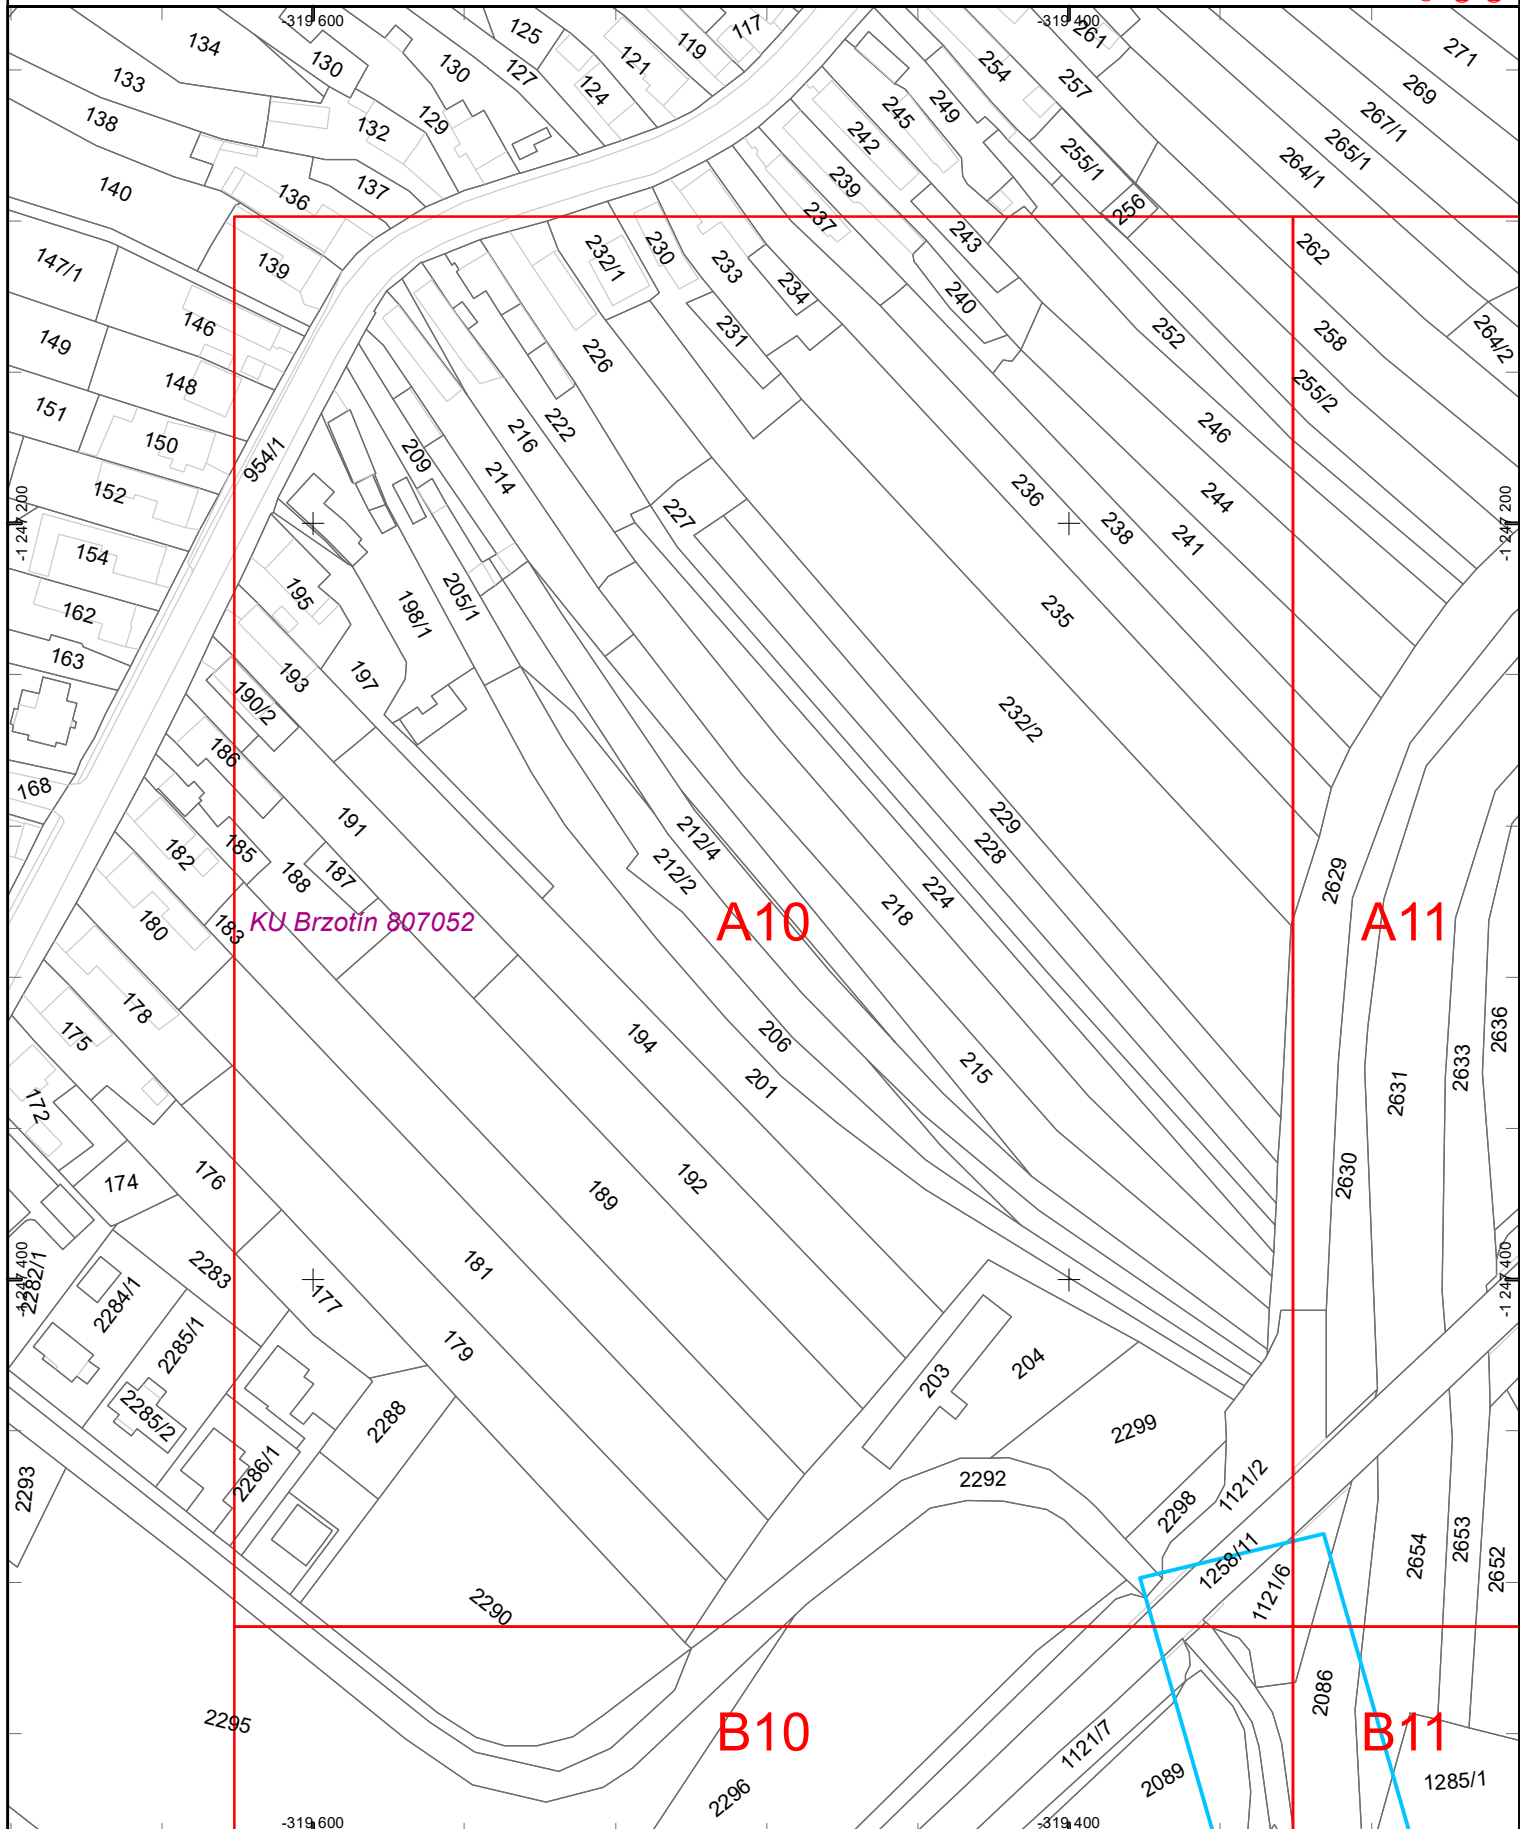

Dátum: 8.1.2025


Vektorová katastrálna mapa:  
© Úrad geodézie, kartografie a katastra Slovenskej republiky

Ortofotomapa © Geodis Slovakia, s.r.o.  
Ortofotomapa © Eurosense, s.r.o.  
© Prispievatelia OpenStreetMap



**Východoslovenská distribučná, a.s.**  
útvár Riadenie investícií

1:2 000

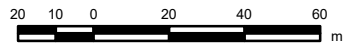

**Legenda:**

**ZVN a VVN Vedenia**

- VVN kábel
- VVN vzduch
- ZVN kábel
- ZVN vzduch

**Záujmová oblasť**



**VN Vedenia**

- VN kábel
- VN vzduch


**NN Vedenia**

- NN kábel
- NN vzduch

**NN Prípojky**

- (orientačné zakreslenie)
- NN káblová prípojka
- NN vzdušná prípojka

**Trafostanice**

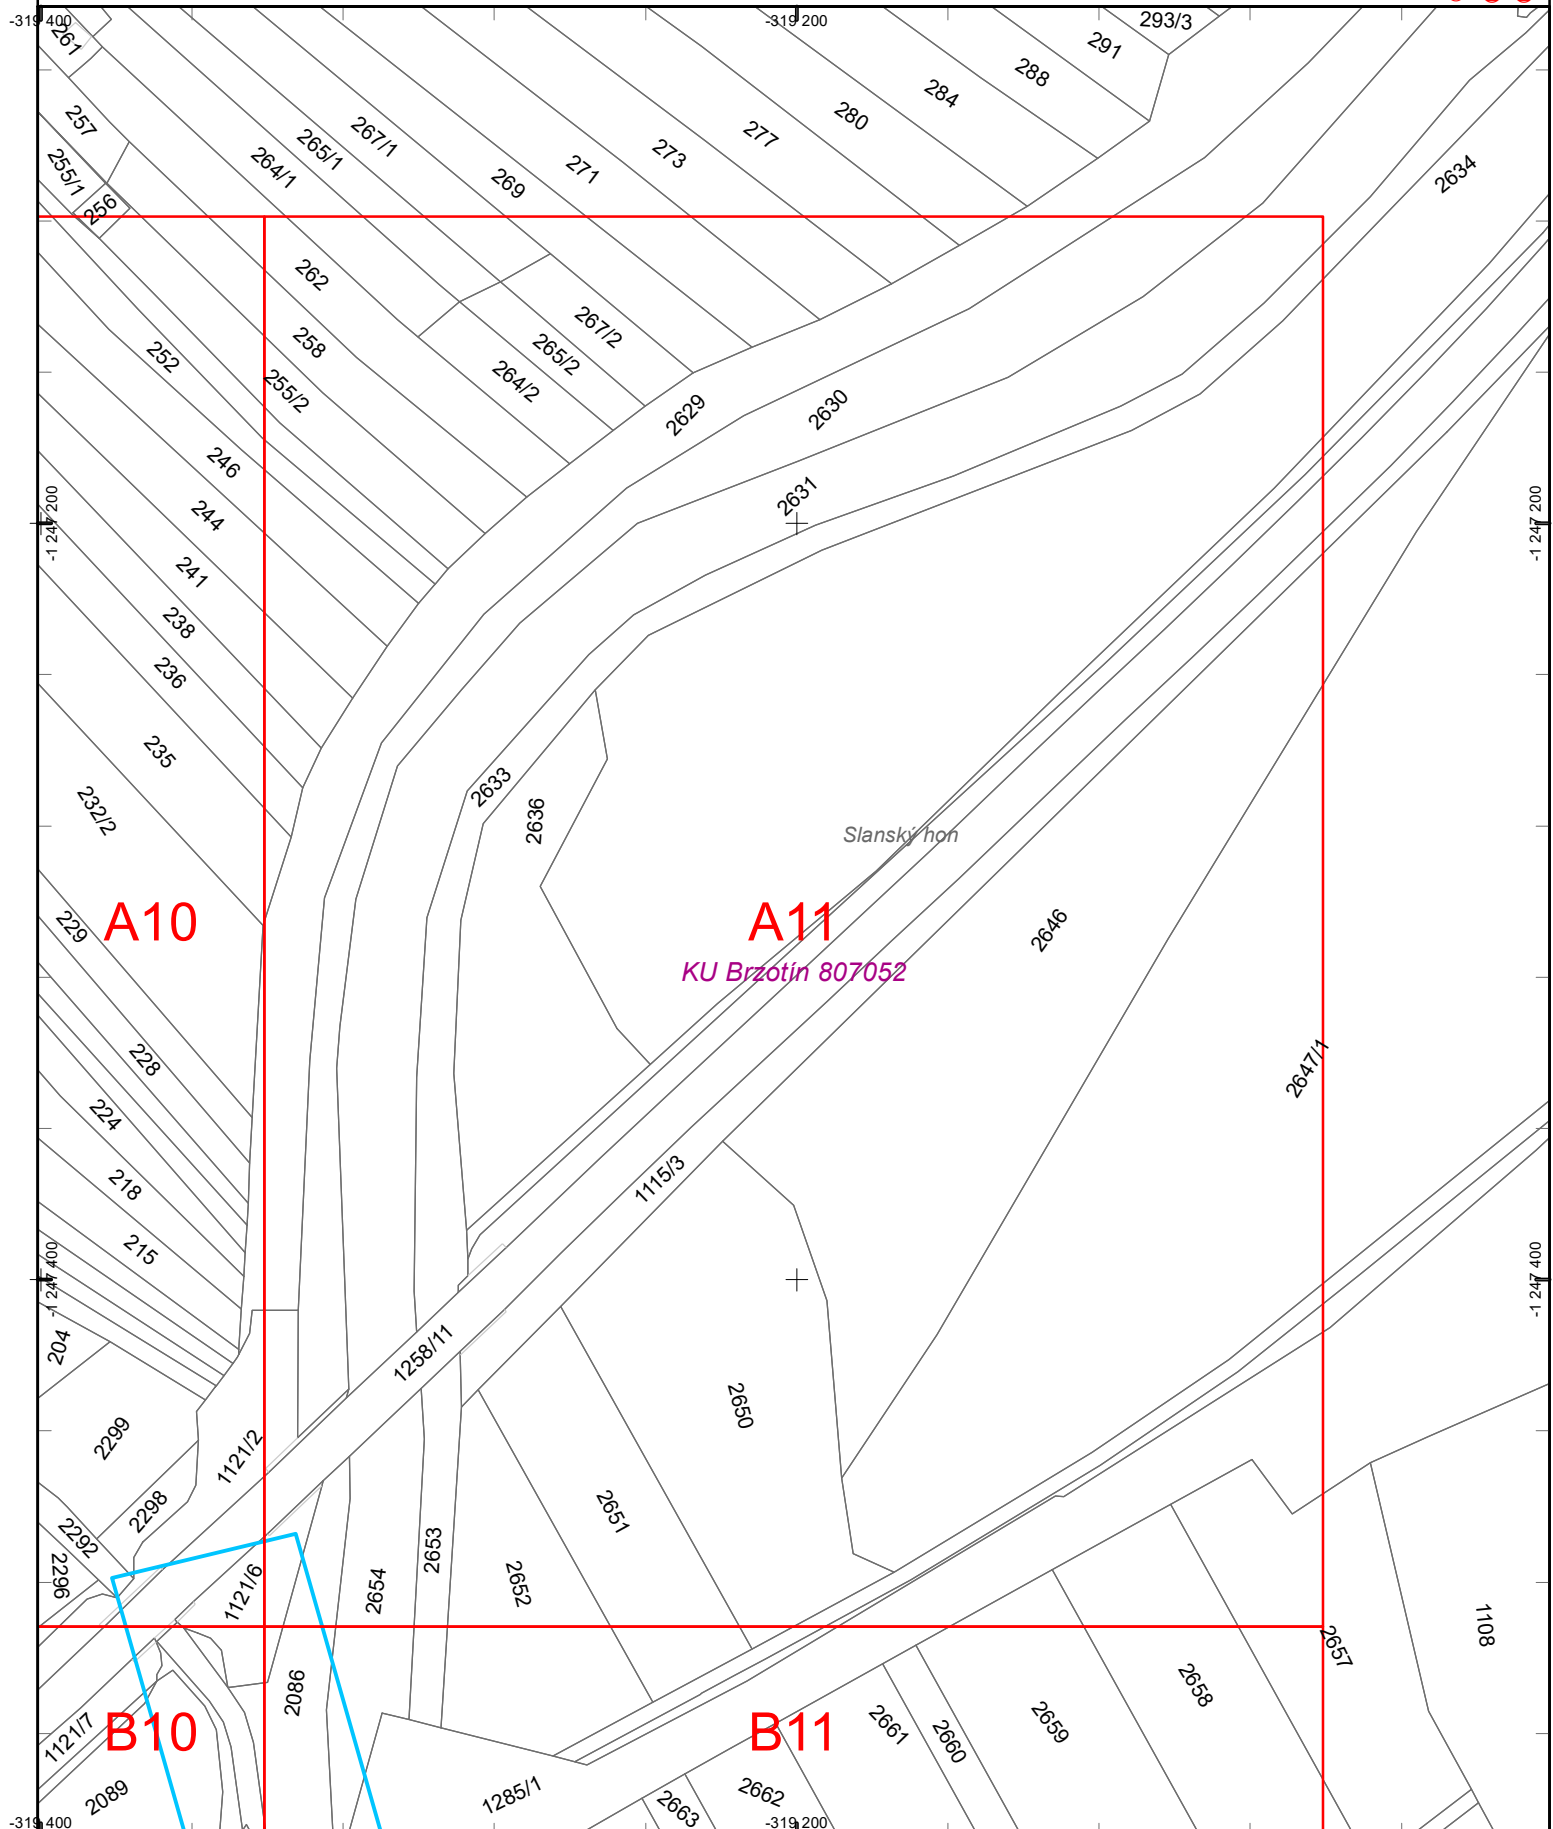

Dátum: 8.1.2025

Vektorová katastrálna mapa:  
© Úrad geodézie, kartografie a katastra Slovenskej republiky

Ortofotomapa © Geodis Slovakia, s.r.o.  
Ortofotomapa © Eurosense, s.r.o.  
© Prispievatelia OpenStreetMap










**Východoslovenská distribučná, a.s.**  
útvár Riadenie investícií

1:2 000

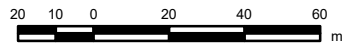

**Legenda:**

**ZVN a VVN Vedenia**

- VVN kábel
- VVN vzduch
- ZVN kábel
- ZVN vzduch

**Záujmová oblasť**



**VN Vedenia**

- VN kábel
- VN vzduch


**NN Vedenia**

- NN kábel
- NN vzduch

**NN Prípojky (orientačné zakreslenie)**

- NN káblová prípojka
- NN vzdušná prípojka

**Trafostanice**

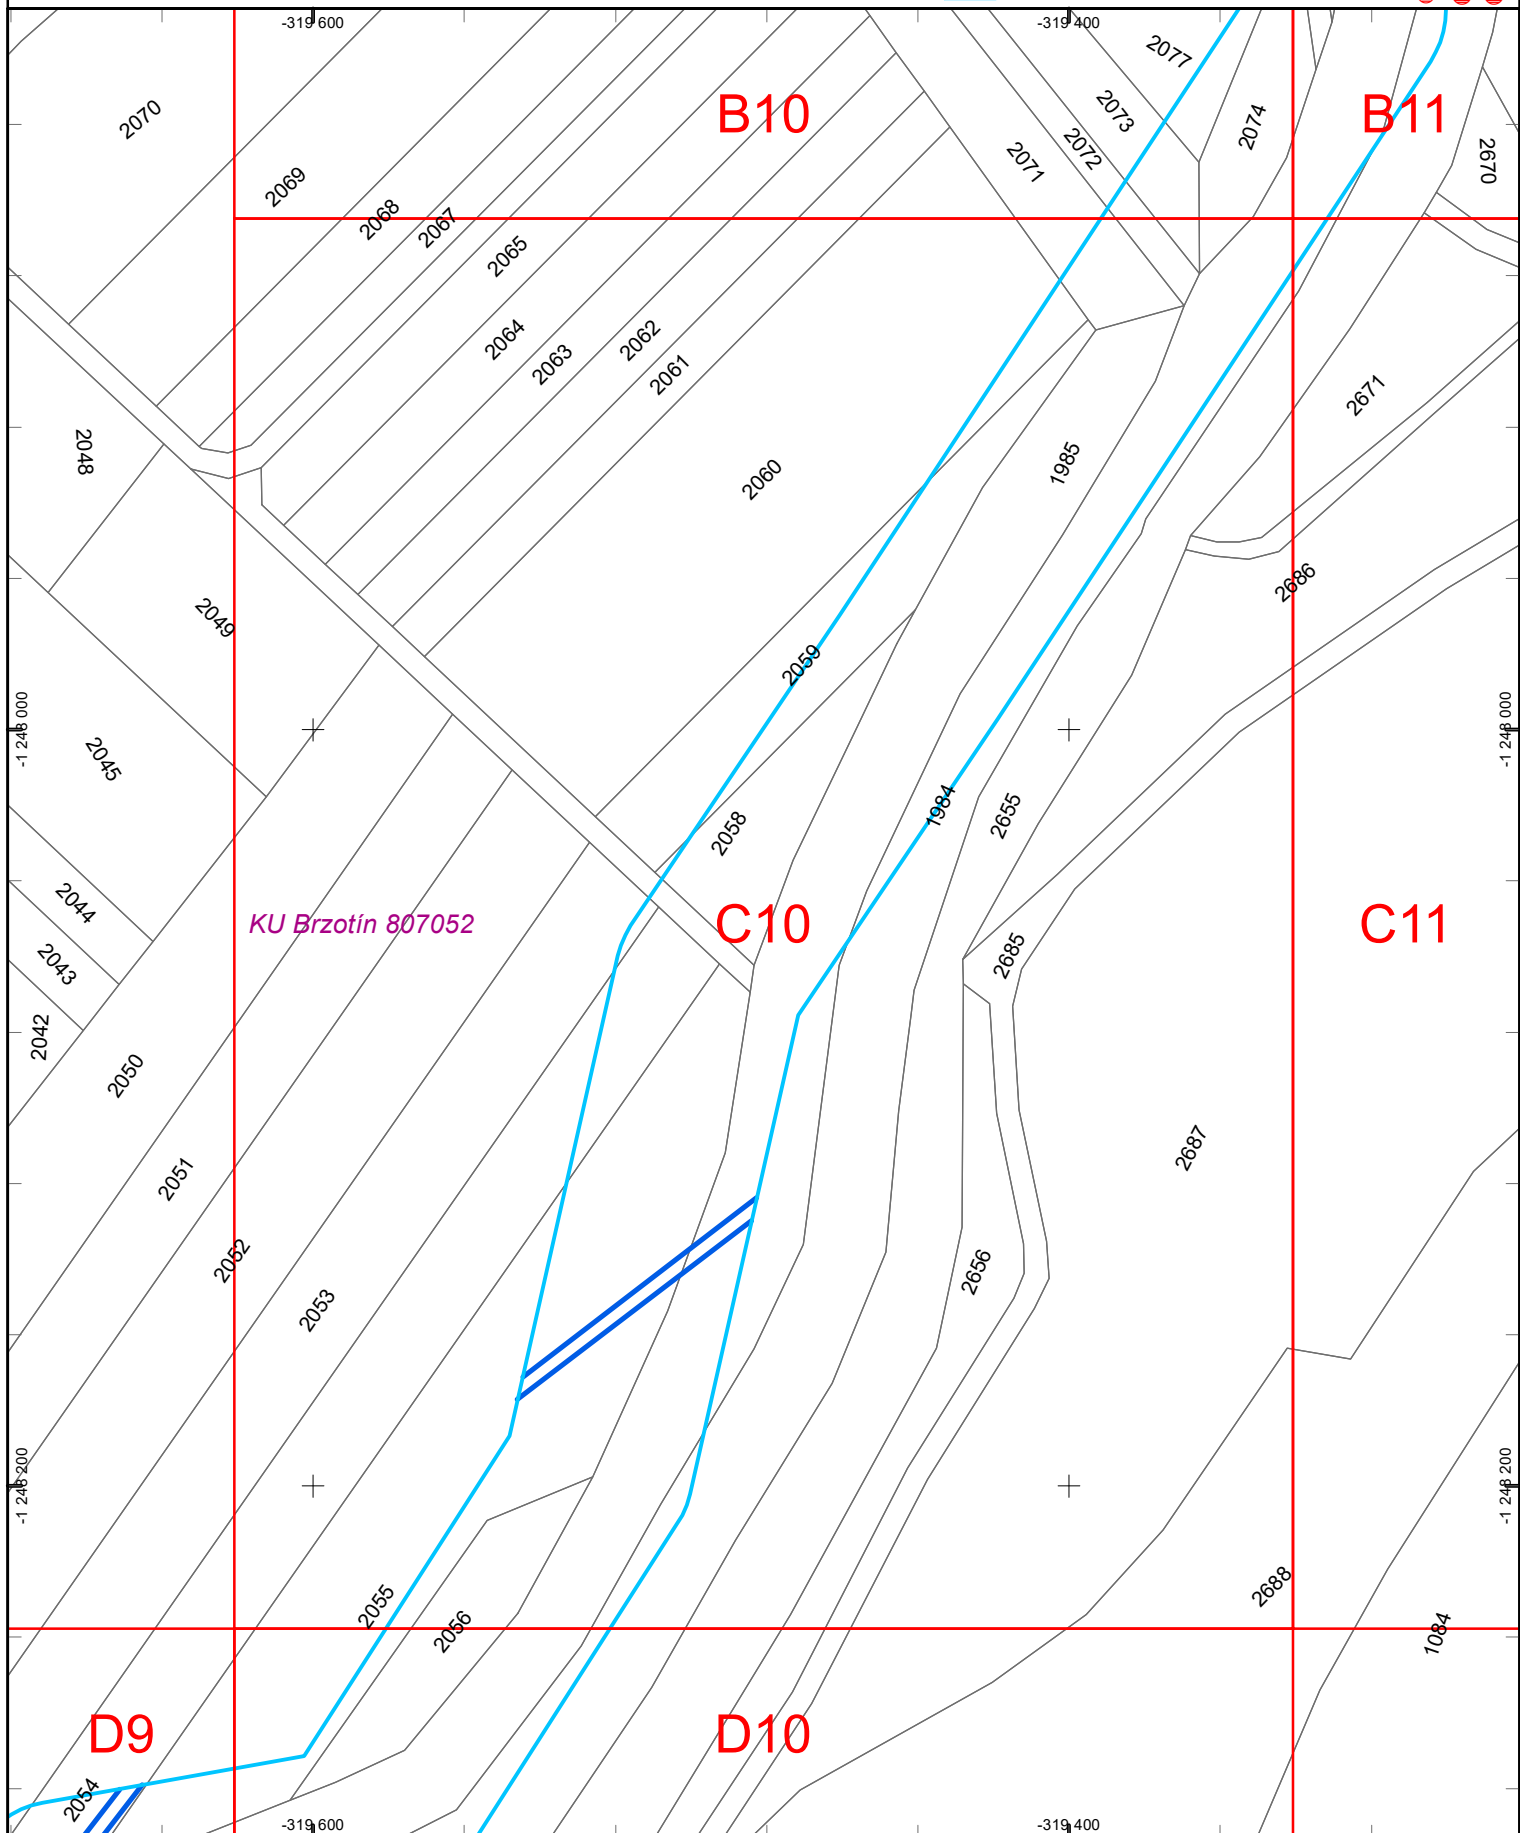

Dátum: 8.1.2025


Vektorová katastrálna mapa:  
© Úrad geodézie, kartografie a katastra Slovenskej republiky

Ortofotomapa © Geodis Slovakia, s.r.o.  
Ortofotomapa © Eurosense, s.r.o.  
© Prispievatelia OpenStreetMap



Východoslovenská distribučná, a.s.  
útvár Riadenie investícií

1:2 000

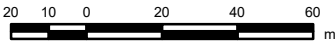


**Legenda:**

**ZVN a VVN Vedenia**  
— VVN kábel  
— VVN vzduch  
— ZVN kábel  
— ZVN vzduch  
**Záujmová oblasť**  
—

**VN Vedenia**  
— VN kábel  
— VN vzduch  
**NN Vedenia**  
— NN kábel  
— NN vzduch

**NN Pripojky (orientačné zakreslenie)**  
— NN káblová prípojka  
— NN vzdušná prípojka  
**Trafostanice**  
—

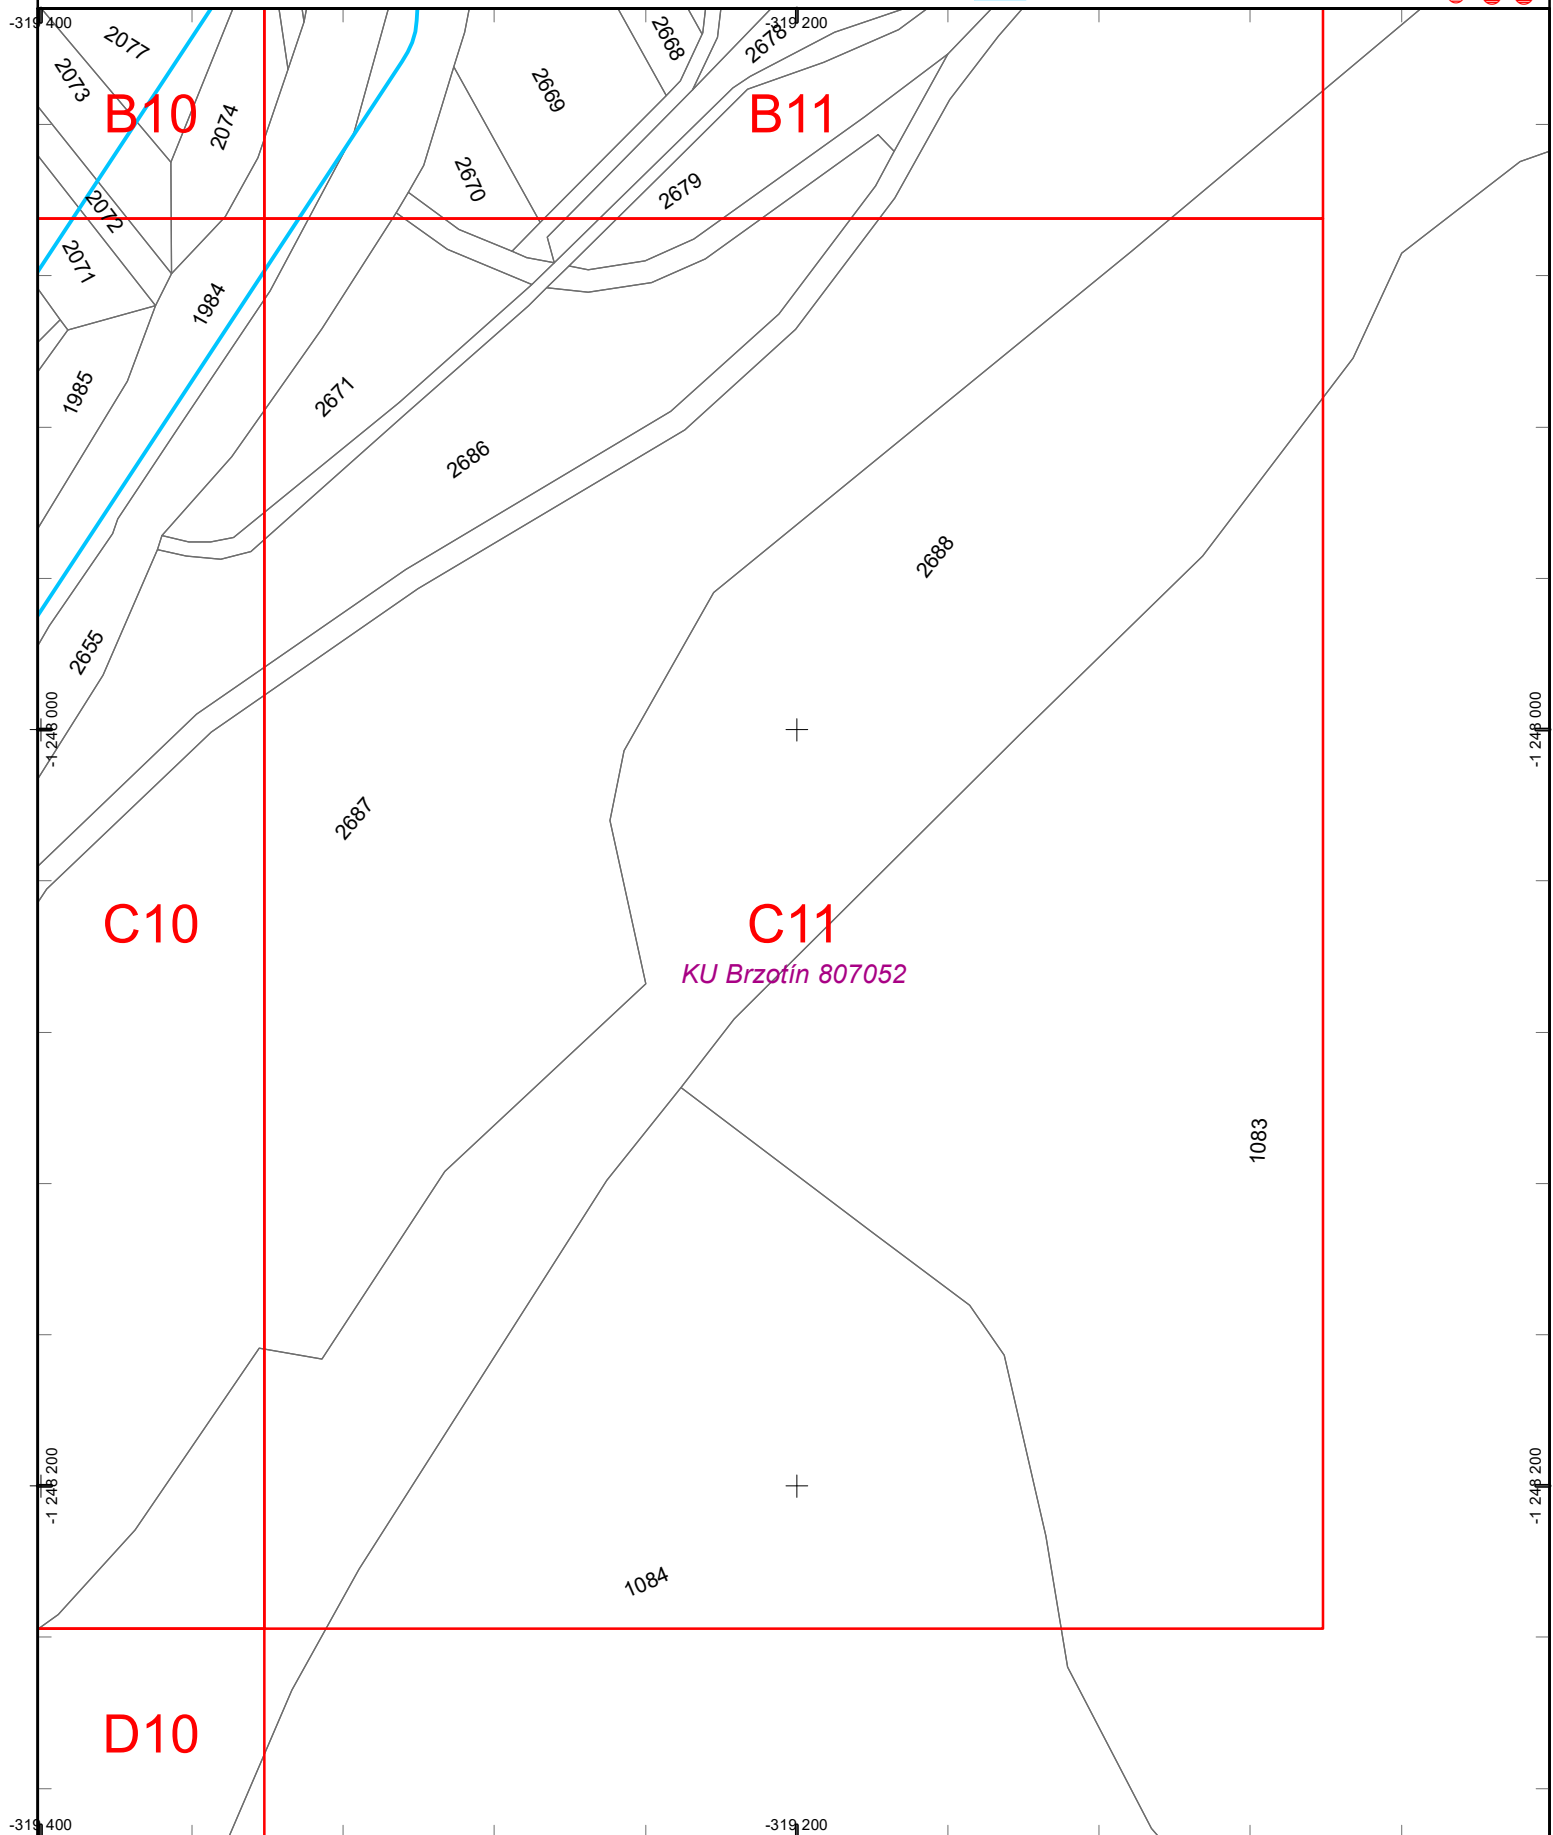



**Východoslovenská distribučná, a.s.**  
útvár Riadenie investícií

1:2 000

20 10 0 20 40 60 m



**Legenda:**

**ZVN a VVN Vedenia**

— VVN kábel  
— VVN vzduch  
— ZVN kábel  
— ZVN vzduch

**Záujmová oblasť**



**VN Vedenia**

— VN kábel  
— VN vzduch


**NN Vedenia**

— NN kábel  
— NN vzduch

**NN Prípisky (orientačné zakreslenie)**

— NN káblová prípojka  
— NN vzdušná prípojka

**Trafostanice**

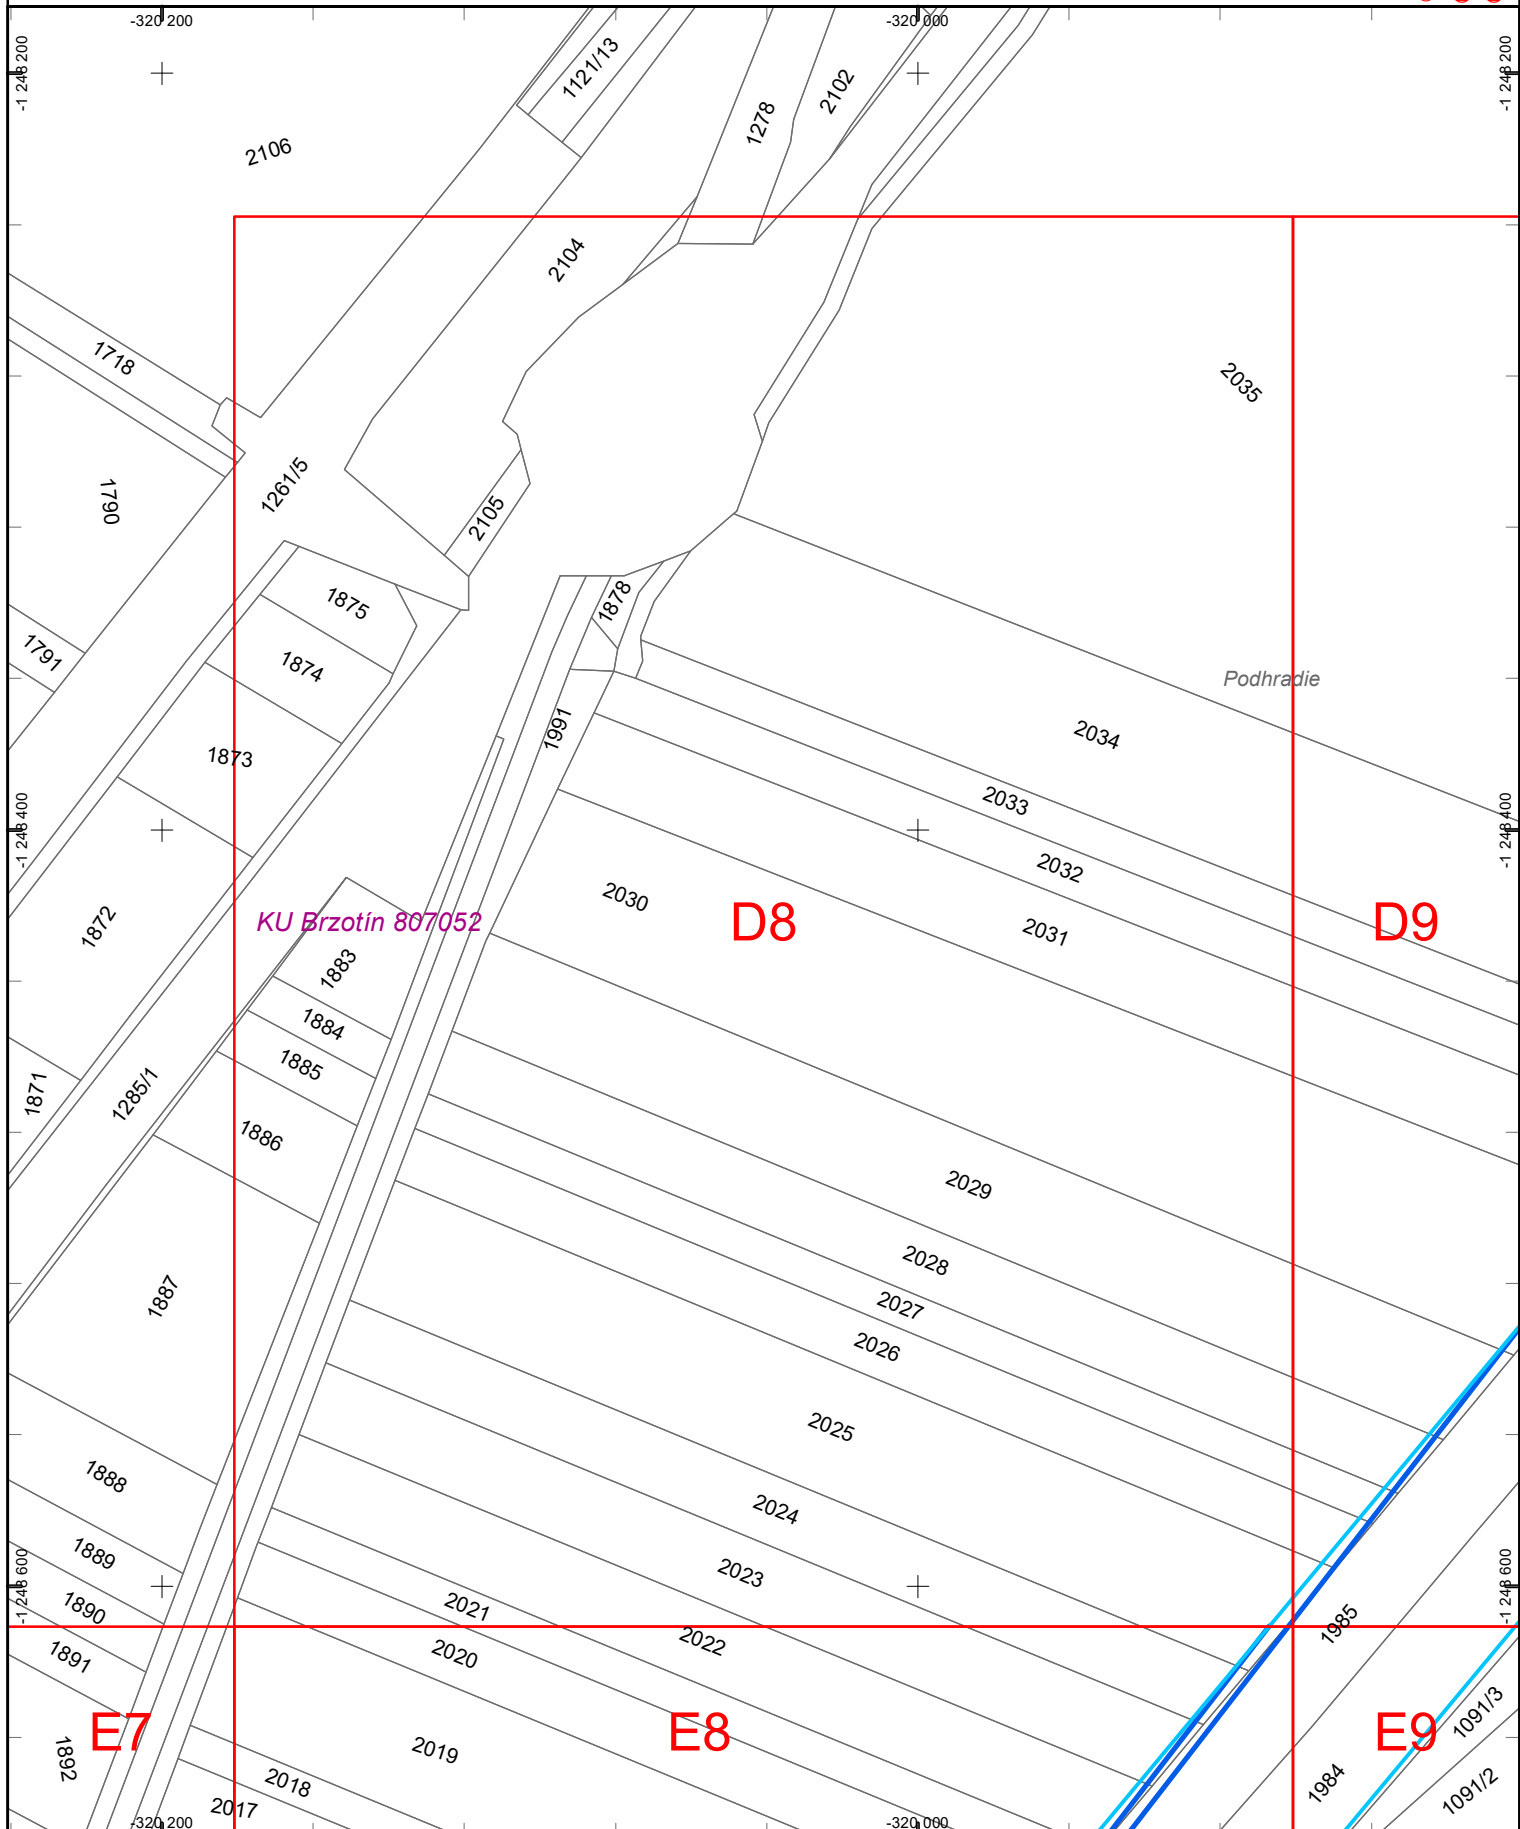

Dátum: 8.1.2025

Vektorová katastrálna mapa:  
© Úrad geodézie, kartografie a katastra Slovenskej republiky


Ortofotomapa © Geodis Slovakia, s.r.o.  
Ortofotomapa © Eurosense, s.r.o.  
© Prispievatelia OpenStreetMap





**Východoslovenská distribučná, a.s.**  
útvár Riadenie investícií

1:2 000

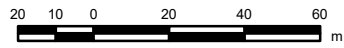

**Legenda:**

**ZVN a VVN Vedenia**

- VVN kábel
- VVN vzduch
- ZVN kábel
- ZVN vzduch

**Záujmová oblasť**



**VN Vedenia**

- VN kábel
- VN vzduch


**NN Vedenia**

- NN kábel
- NN vzduch

**NN Prípojky (orientačné zakreslenie)**

- NN káblová prípojka
- NN vzdušná prípojka

**Trafostanice**

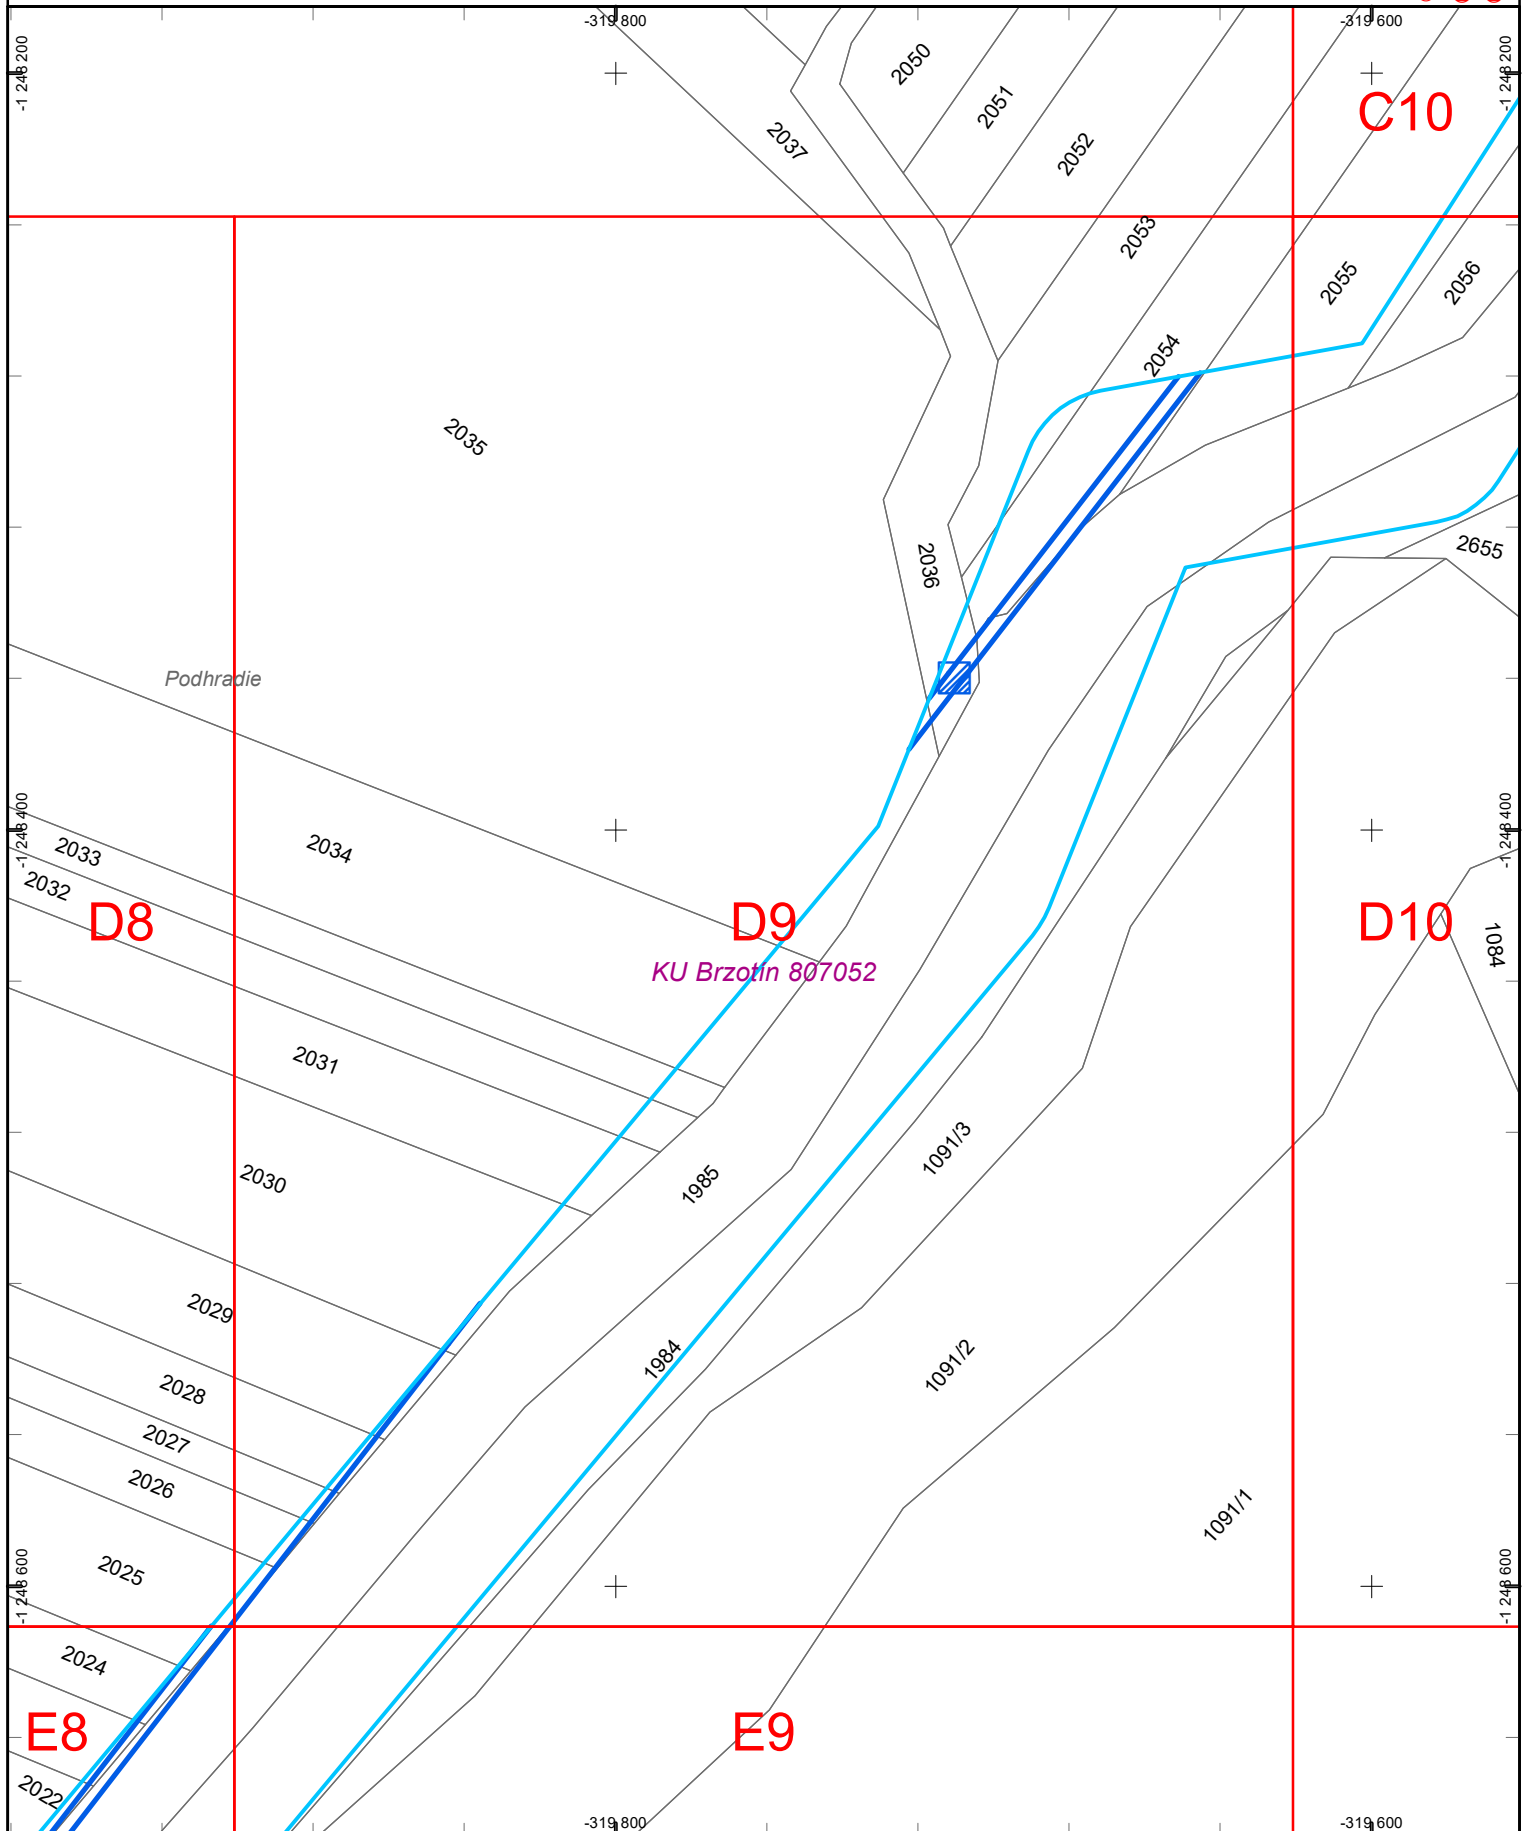

Dátum: 8.1.2025


Vektorová katastrálna mapa:  
© Úrad geodézie, kartografie a katastra Slovenskej republiky

Ortofotomapa © Geodis Slovakia, s.r.o.  
Ortofotomapa © Eurosense, s.r.o.  
© Prispievatelia OpenStreetMap



**Východoslovenská distribučná, a.s.**  
útvár Riadenie investícií

1:2 000

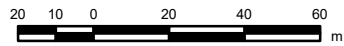

**Legenda:**

**ZVN a VVN Vedenia**

- VVN kábel
- VVN vzduch
- ZVN kábel
- ZVN vzduch

**Záujmová oblasť**



**VN Vedenia**

- VN kábel
- VN vzduch


**NN Vedenia**

- NN kábel
- NN vzduch

**NN Prípoky (orientačné zakreslenie)**

- NN káblová prípojka
- NN vzdušná prípojka

**Trafostanice**

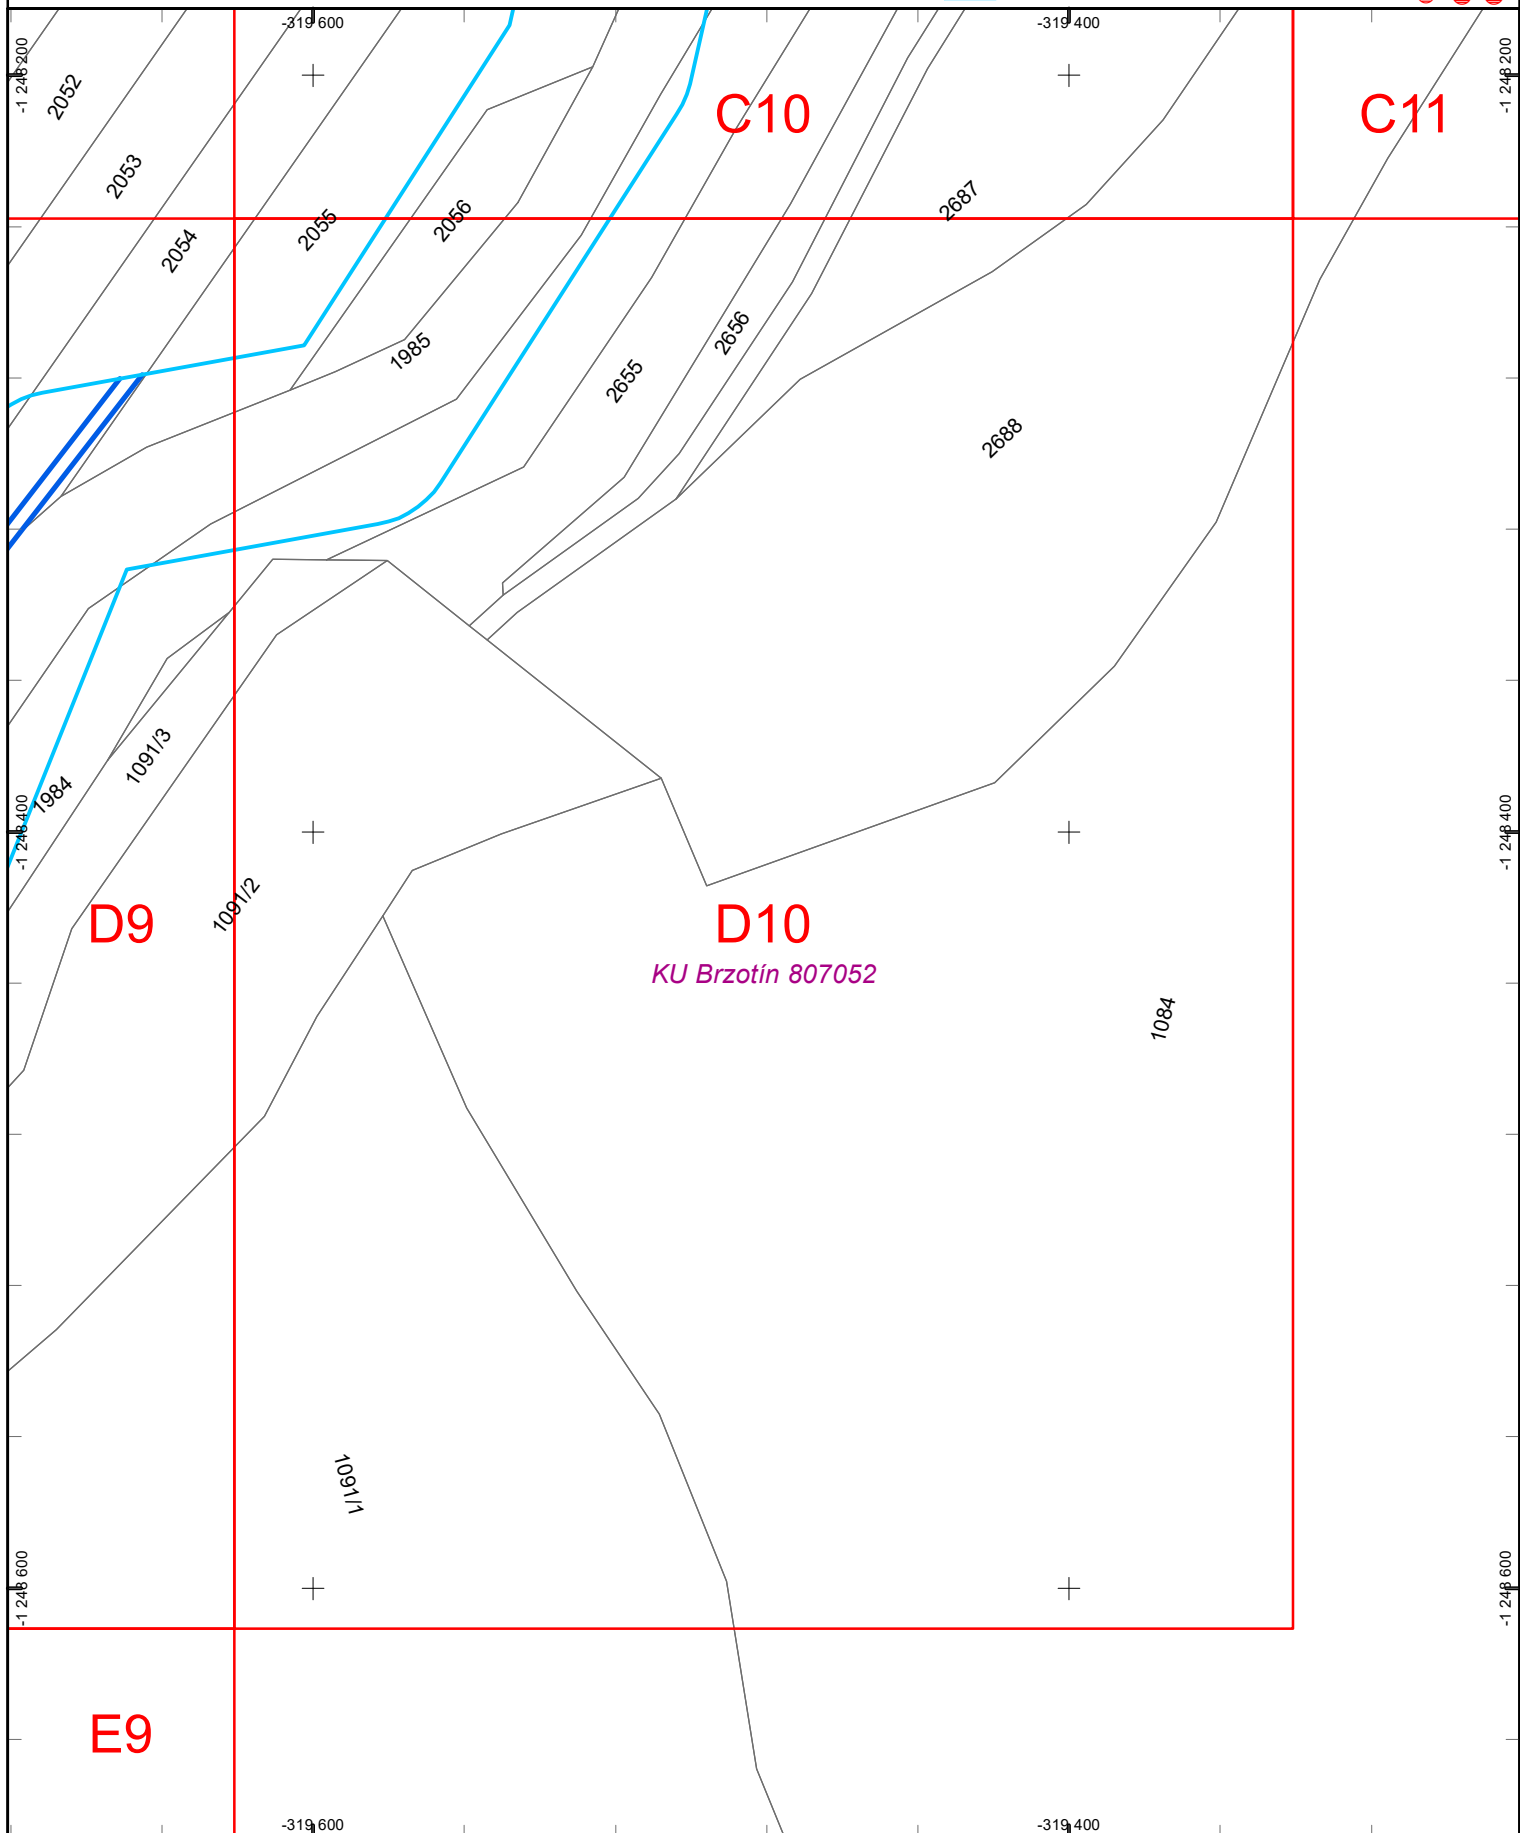

Dátum: 8.1.2025


Vektorová katastrálna mapa:  
© Úrad geodézie, kartografie a katastra Slovenskej republiky

Ortofotomapa © Geodis Slovakia, s.r.o.  
Ortofotomapa © Eurosense, s.r.o.  
© Prispievatelia OpenStreetMap



**Východoslovenská distribučná, a.s.**  
útvár Riadenie investícií

1:2 000

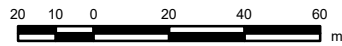


**Legenda:**

**ZVN a VVN Vedenia**  
 — VVN kábel  
 — VVN vzduch  
 — ZVN kábel  
 — ZVN vzduch  
**Záujmová oblasť**  
 —

**VN Vedenia**  
 — VN kábel  
 — VN vzduch  
**NN Vedenia**  
 — NN kábel  
 — NN vzduch



**NN Pripojky (orientačné zakreslenie)**  
 — NN kábelová prípojka  
 — NN vzdušná prípojka  
**Trafostanice**  
 —

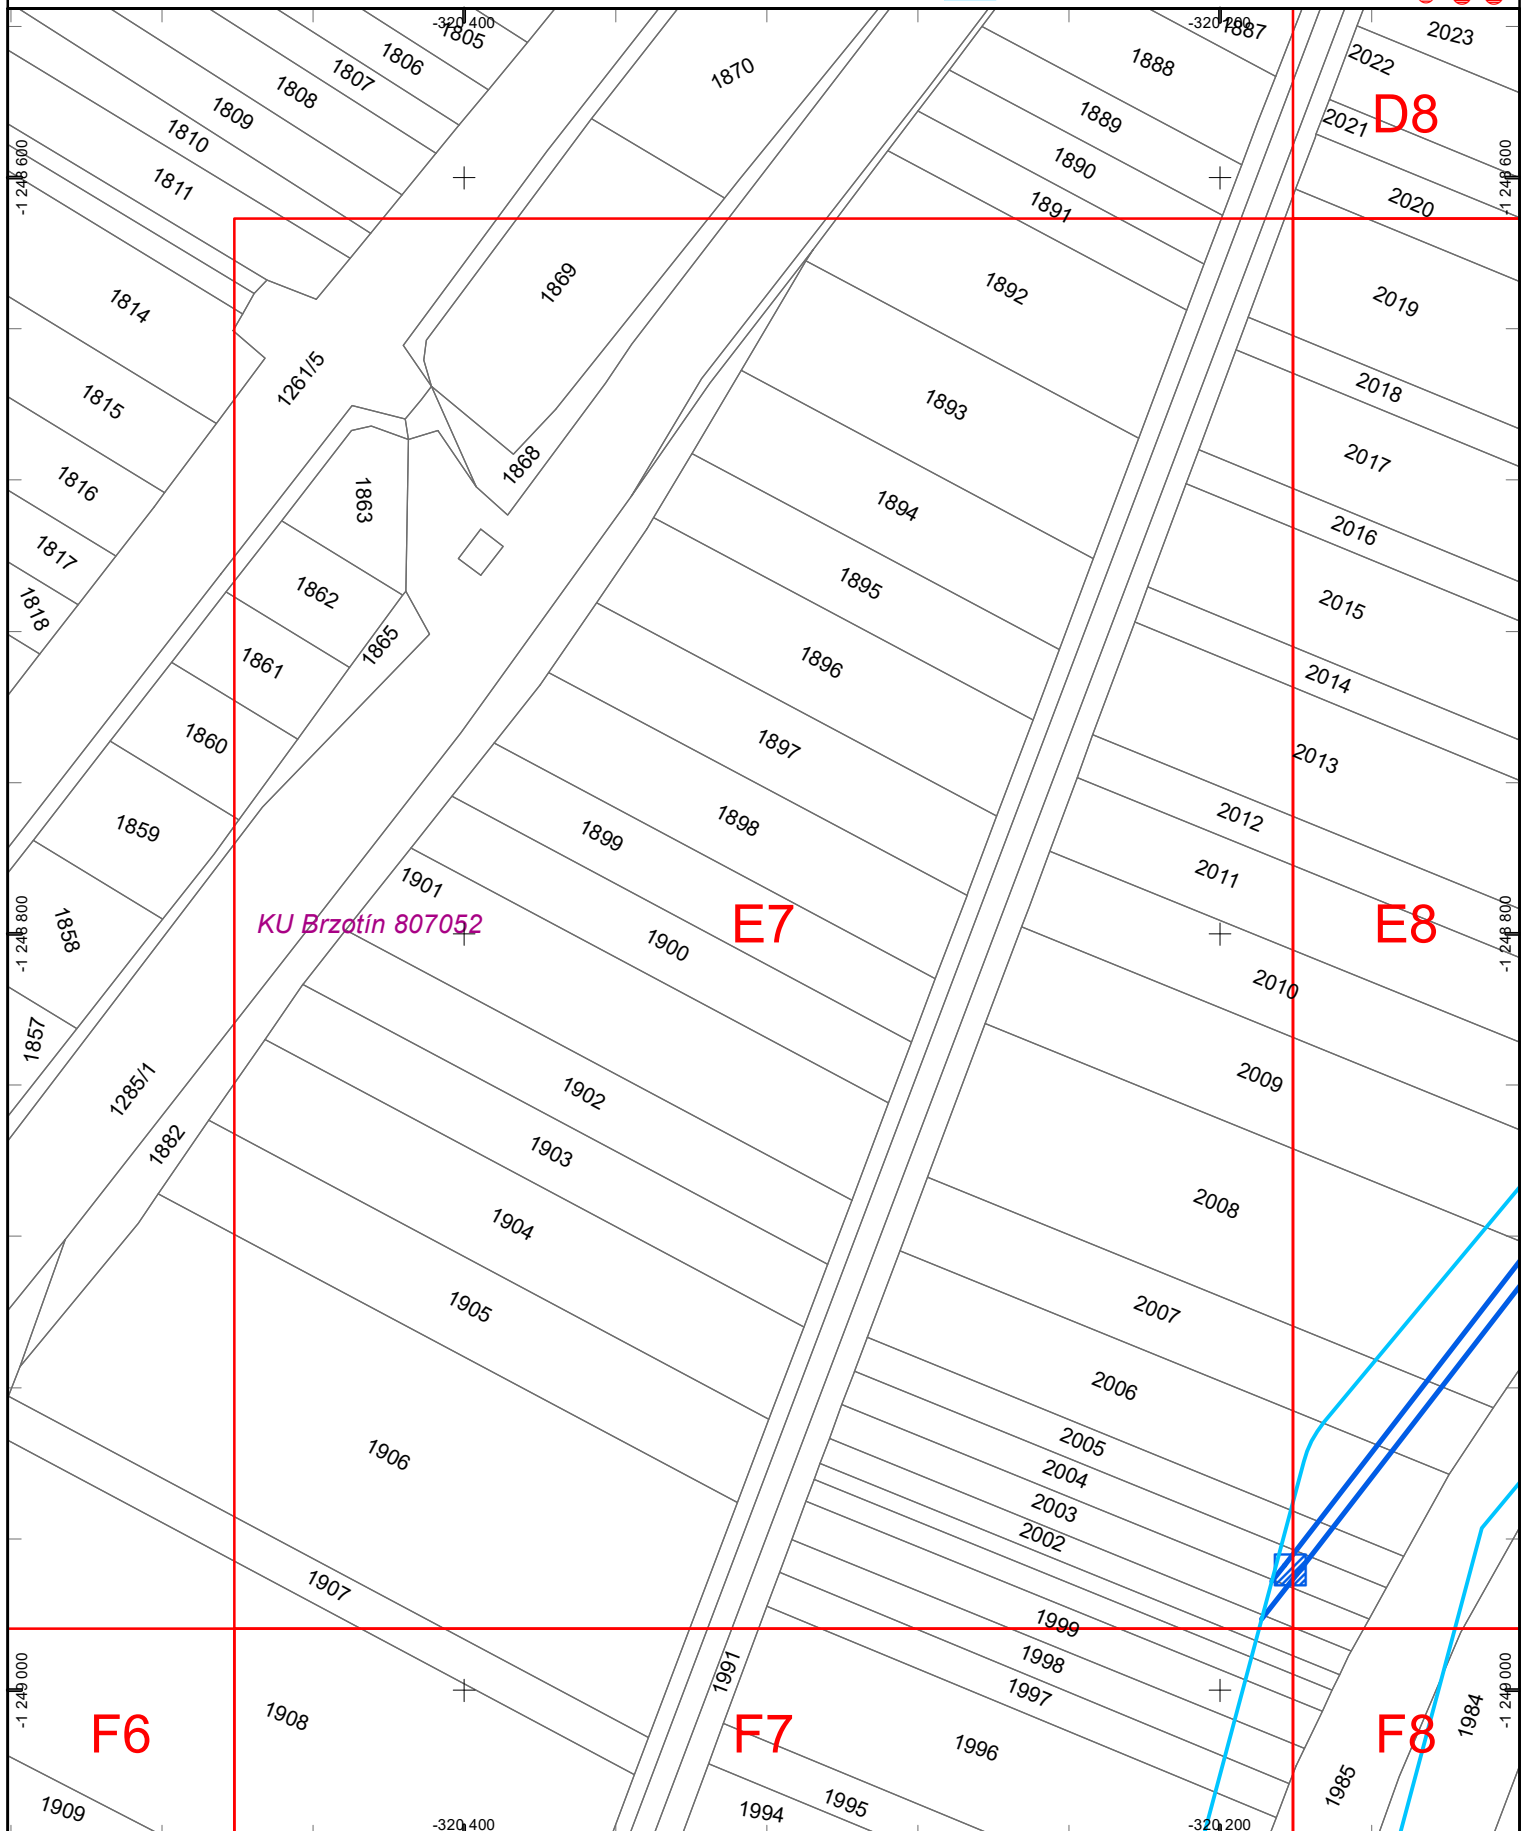

Dátum: 8.1.2025

Vektorová katastrálna mapa:  
© Úrad geodézie, kartografie a katastra Slovenskej republiky

Ortofotomapa © Geodis Slovakia, s.r.o.  
Ortofotomapa © Eurosense, s.r.o.  
© Prispievatelia OpenStreetMap

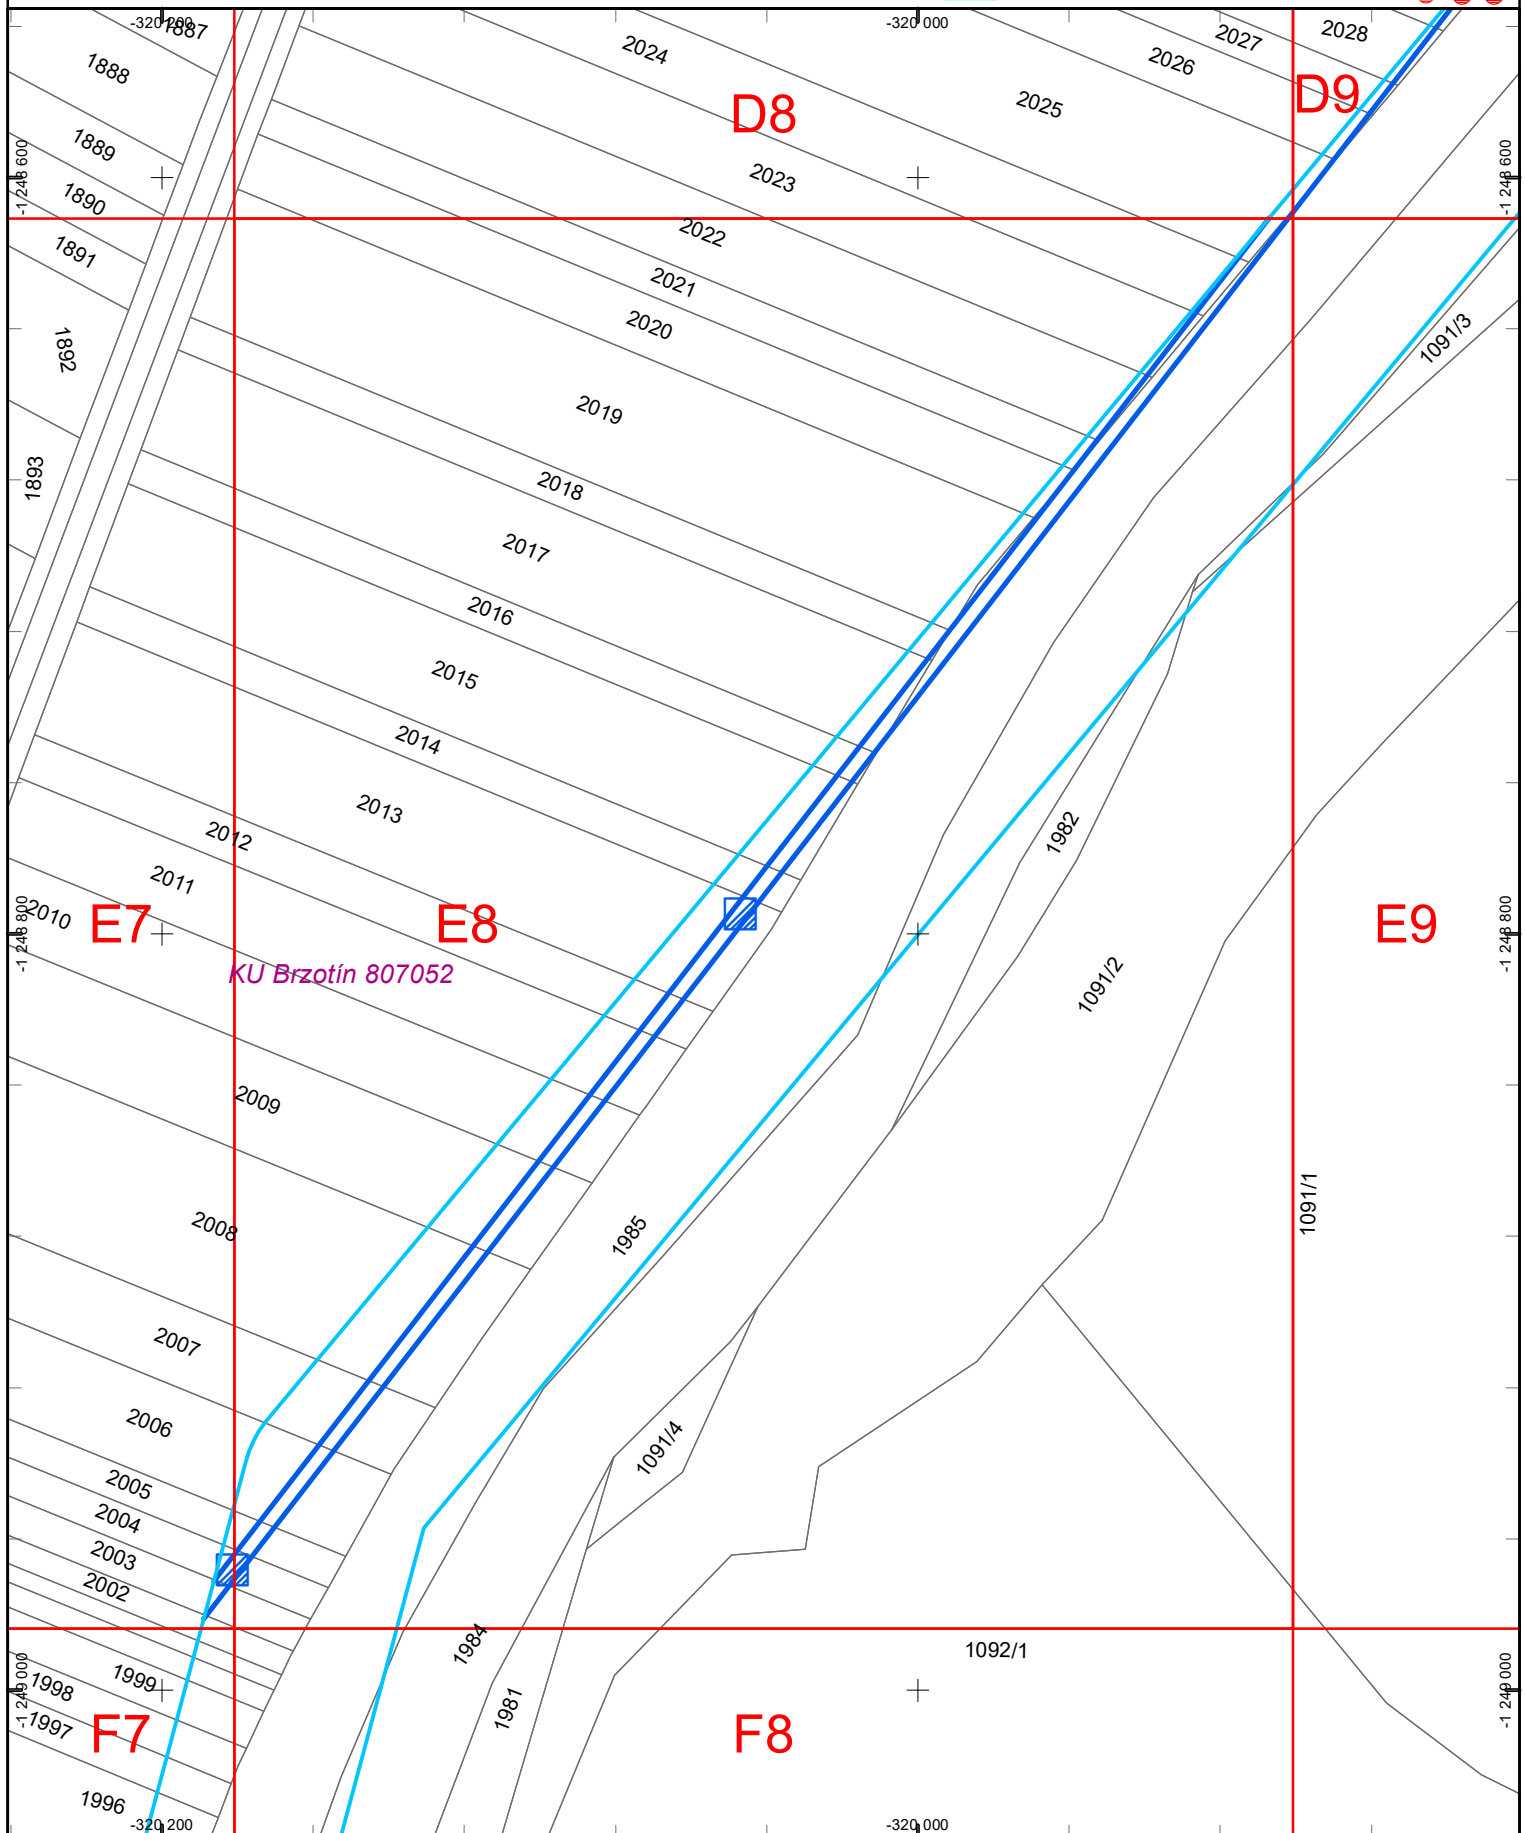






**Východoslovenská distribučná, a.s.**  
útvár Riadenie investícií

1:2 000

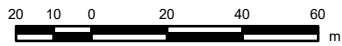


**Legenda:**

**ZVN a VVN Vedenia**  
 — VVN kábel  
 — VVN vzduch  
 — ZVN kábel  
 — ZVN vzduch  
**Záujmová oblasť**  
 —

**VN Vedenia**  
 — VN kábel  
 — VN vzduch  
**NN Vedenia**  
 — NN kábel  
 — NN vzduch

**NN Prípojky (orientačné zakreslenie)**  
 — NN kábová prípojka  
 — NN vzdušná prípojka  
**Trafostanice**  
 —

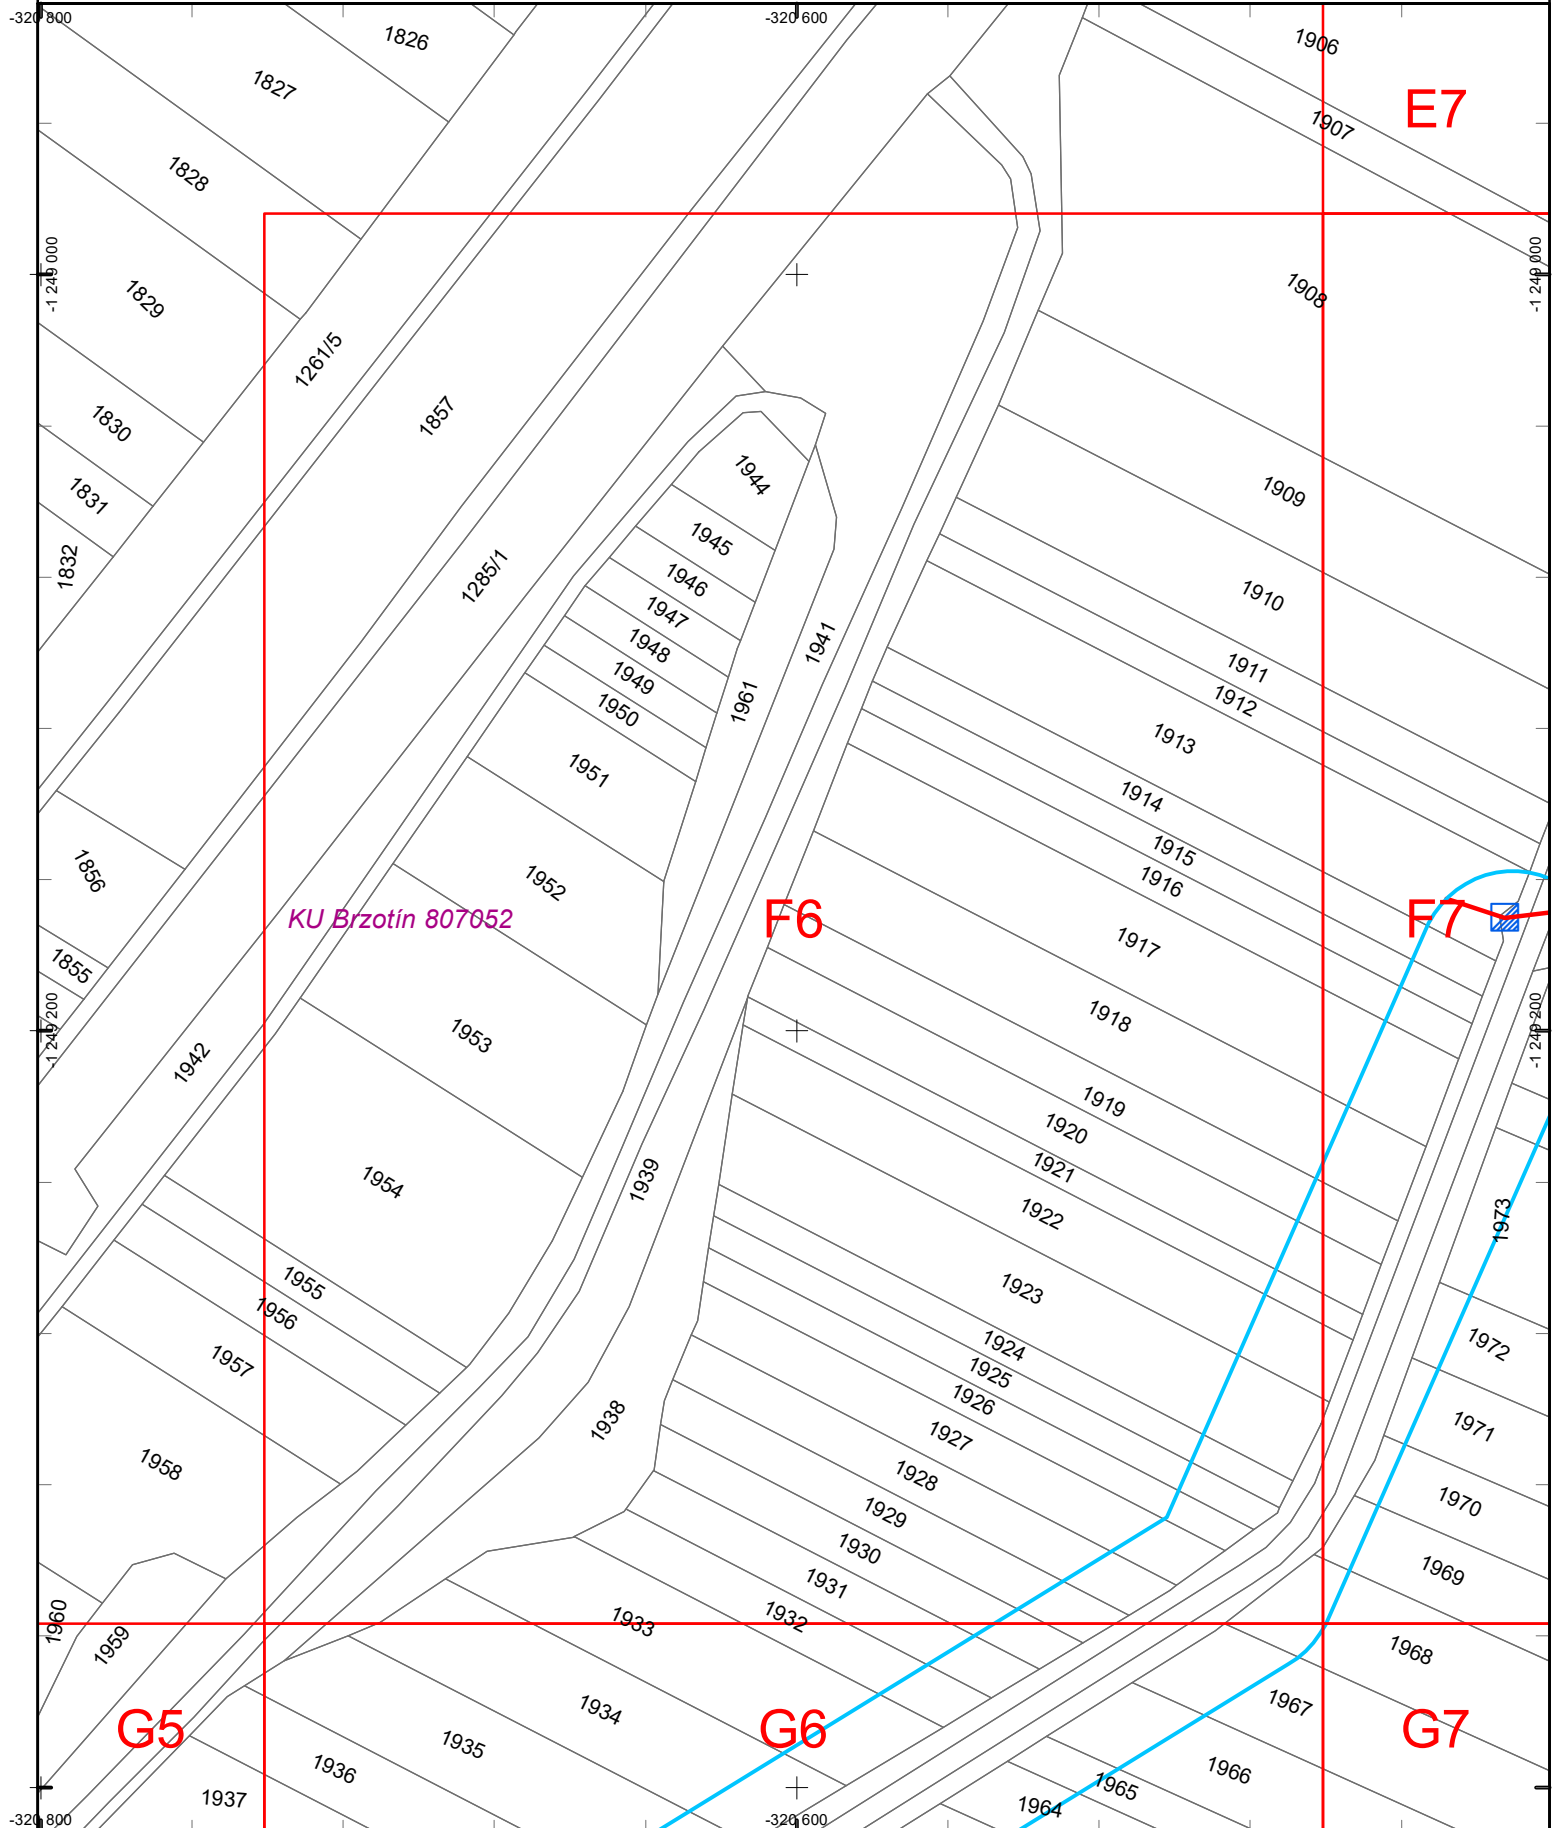

Dátum: 8.1.2025

Vektorová katastrálna mapa:  
© Úrad geodézie, kartografie a katastra Slovenskej republiky


Ortofotomapa © Geodis Slovakia, s.r.o.  
Ortofotomapa © Eurosense, s.r.o.  
© Prispievatelia OpenStreetMap





**Východoslovenská distribučná, a.s.**  
útvár Riadenie investícií

1:2 000

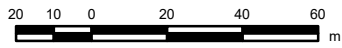


**Legenda:**

**ZVN a VVN Vedenia**  
 — VVN kábel  
 — VVN vzduch  
 — ZVN kábel  
 — ZVN vzduch  
**Záujmová oblasť**  
 —

**VN Vedenia**  
 — VN kábel  
 — VN vzduch  
**NN Vedenia**  
 — NN kábel  
 — NN vzduch

**NN Prípojky (orientačné zakreslenie)**  
 — NN káblová prípojka  
 — NN vzdušná prípojka  
**Trafostanice**  
 —

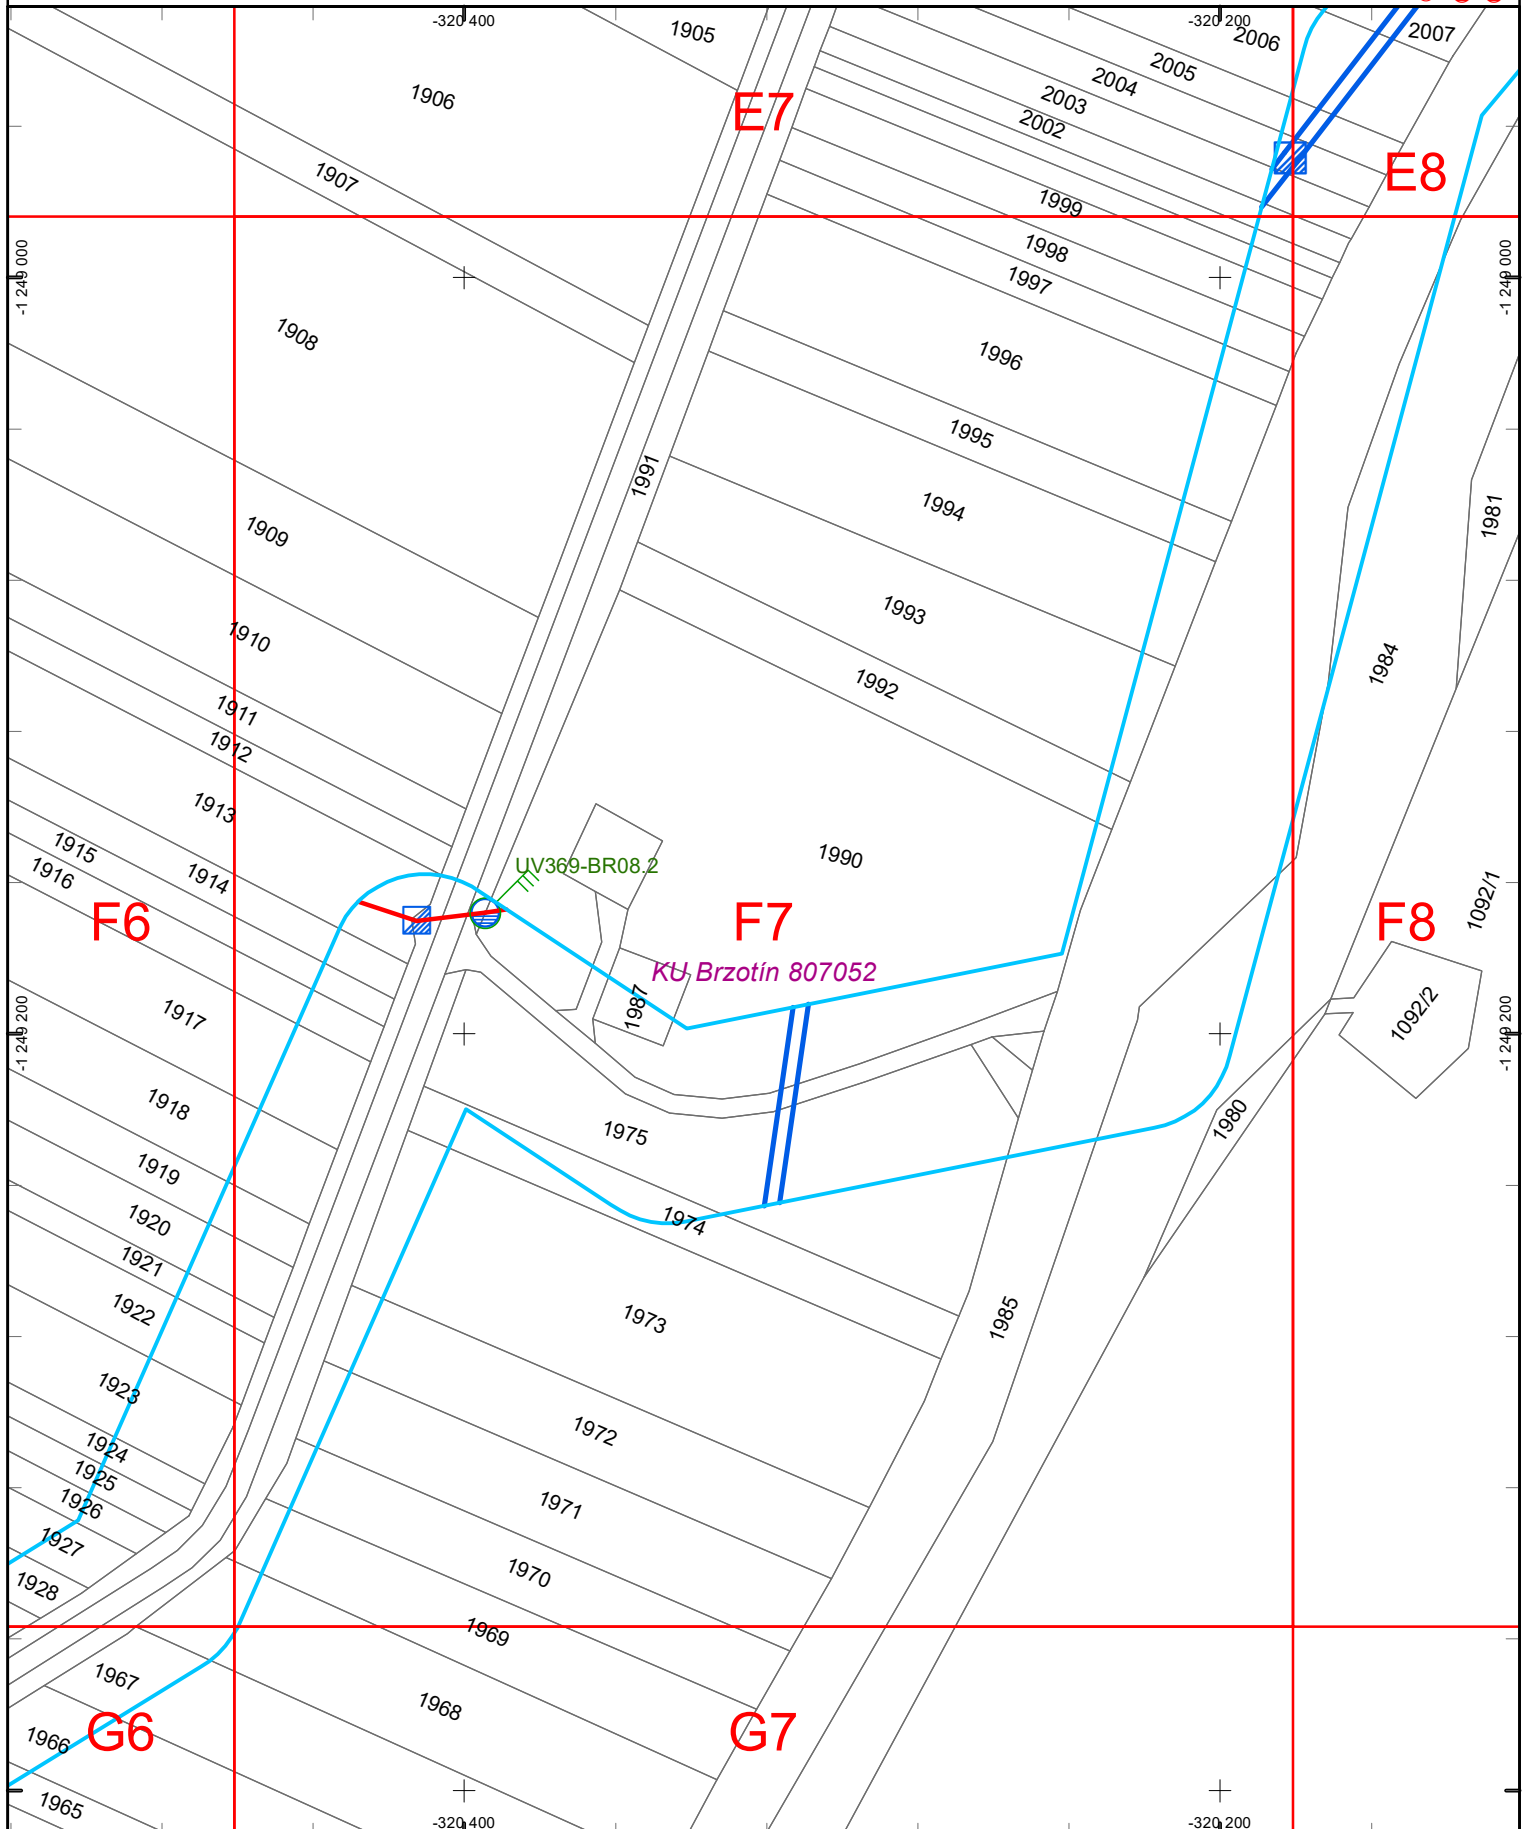

Dátum: 8.1.2025

Vektorová katastrálna mapa:  
© Úrad geodézie, kartografie a katastra Slovenskej republiky

Ortofotomapa © Geodis Slovakia, s.r.o.  
Ortofotomapa © Eurosense, s.r.o.  
© Prispievatelia OpenStreetMap



**Východoslovenská distribučná, a.s.**  
útvár Riadenie investícií

1:2 000

20 10 0 20 40 60 m



**Legenda:**

**ZVN a VVN Vedenia**

— VVN kábel  
— VVN vzduch  
— ZVN kábel  
— ZVN vzduch

**Záujmová oblasť**



**VN Vedenia**

— VN kábel  
— VN vzduch


**NN Vedenia**

— NN kábel  
— NN vzduch

**NN Prípojky (orientačné zakreslenie)**

— NN káblová prípojka  
— NN vzdušná prípojka


**Trafostanice**

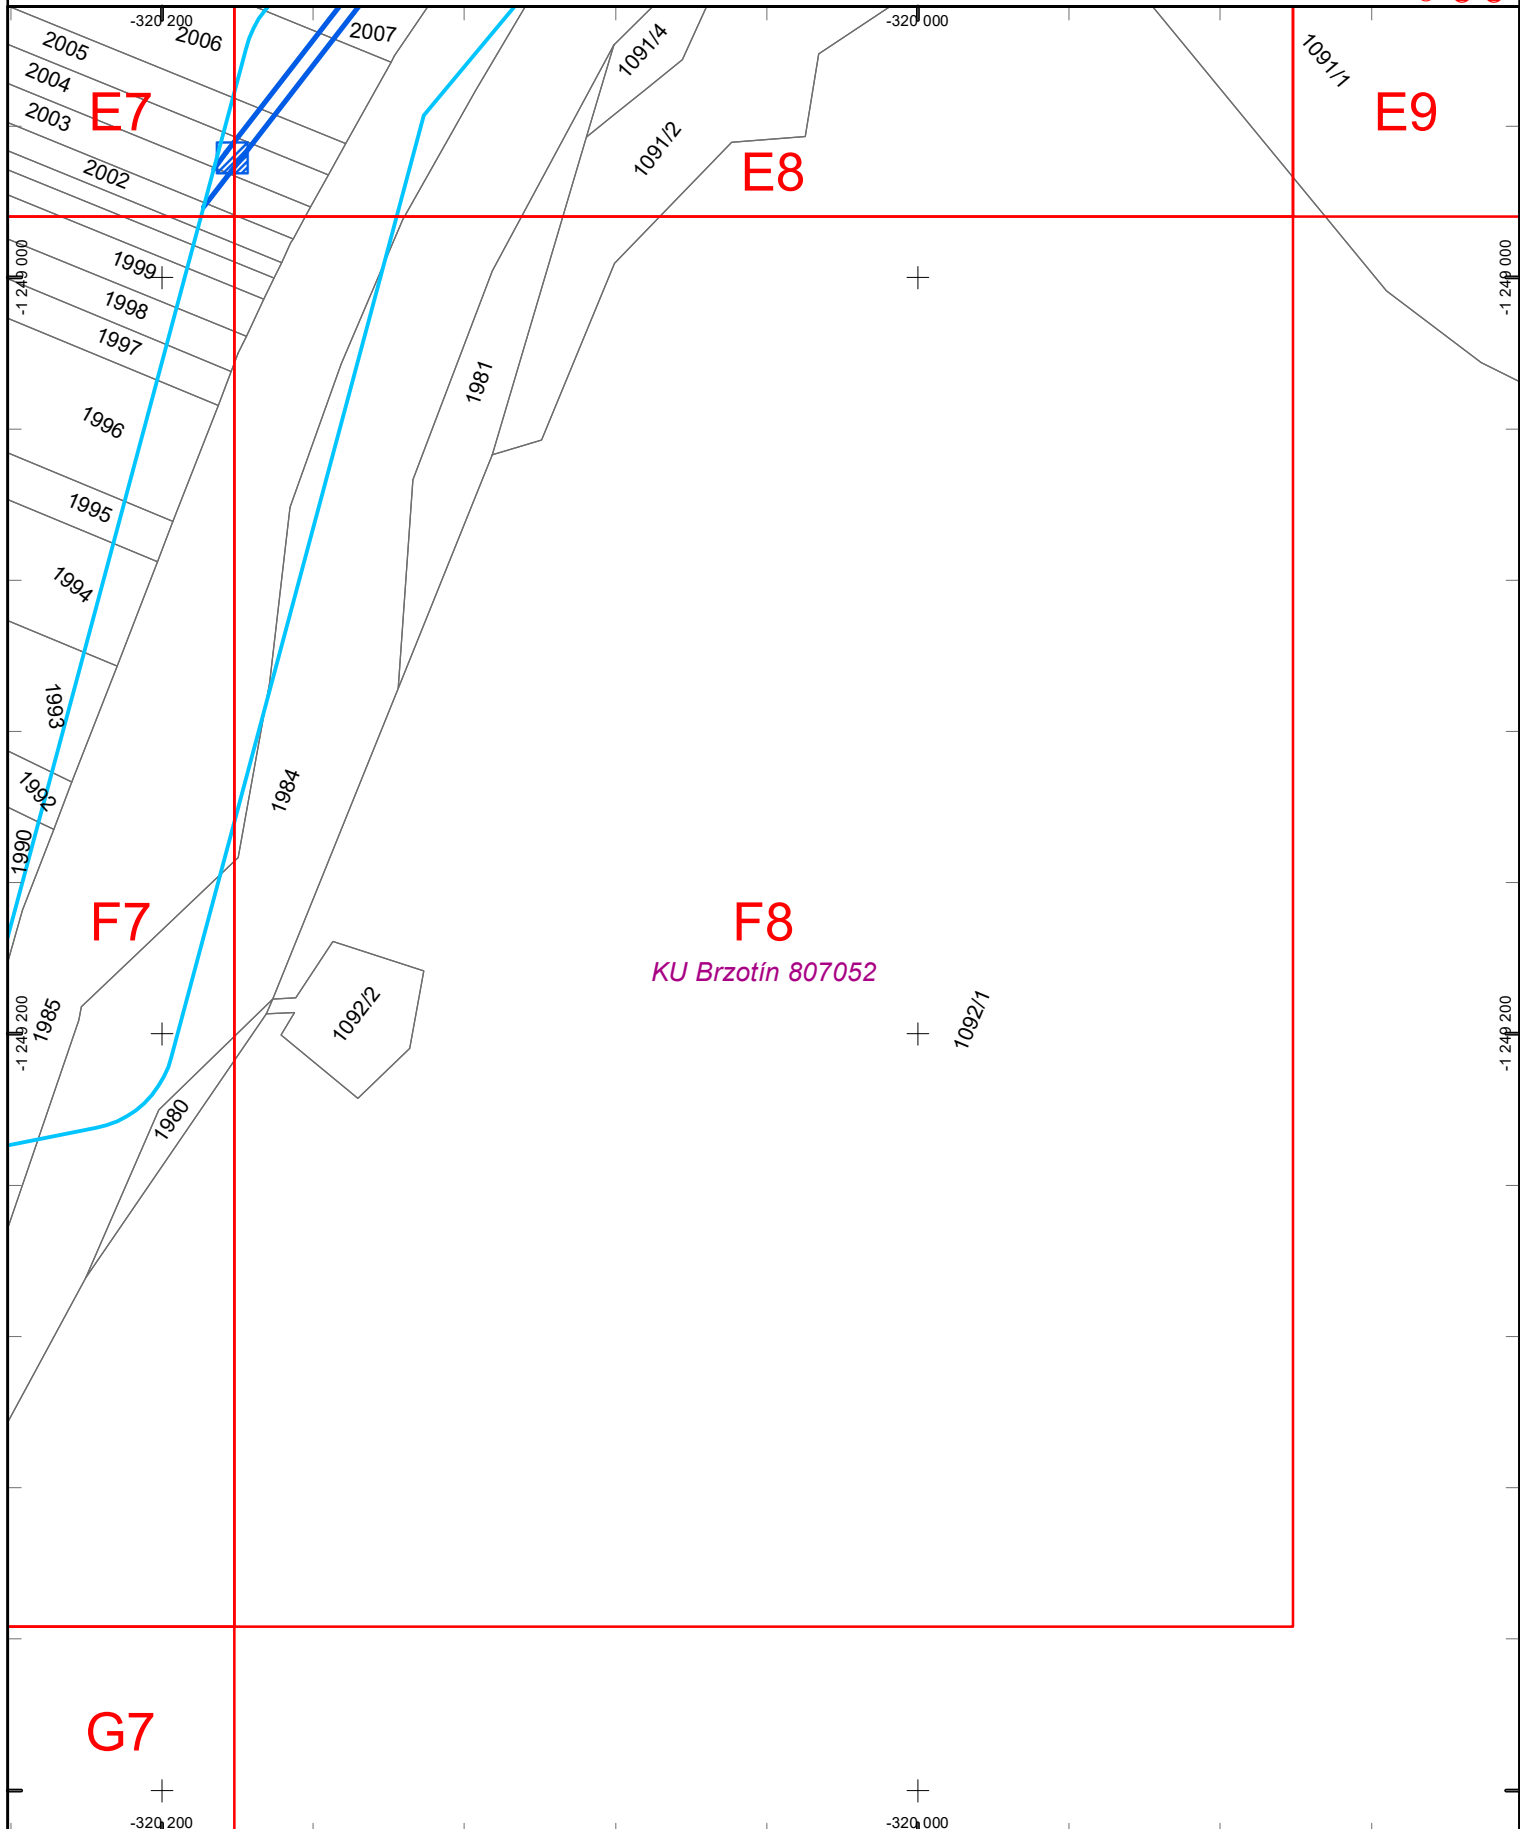



**Východoslovenská distribučná, a.s.**  
útvár Riadenie investícií

1:2 000

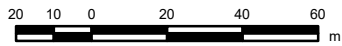

**Legenda:**

**ZVN a VVN Vedenia**

- VVN kábel
- VVN vzduch
- ZVN kábel
- ZVN vzduch

**Záujmová oblasť**



**VN Vedenia**

- VN kábel
- VN vzduch


**NN Vedenia**

- NN kábel
- NN vzduch

**NN Prípojky (orientačné zakreslenie)**

- NN káblová prípojka
- NN vzdušná prípojka

**Trafostanice**

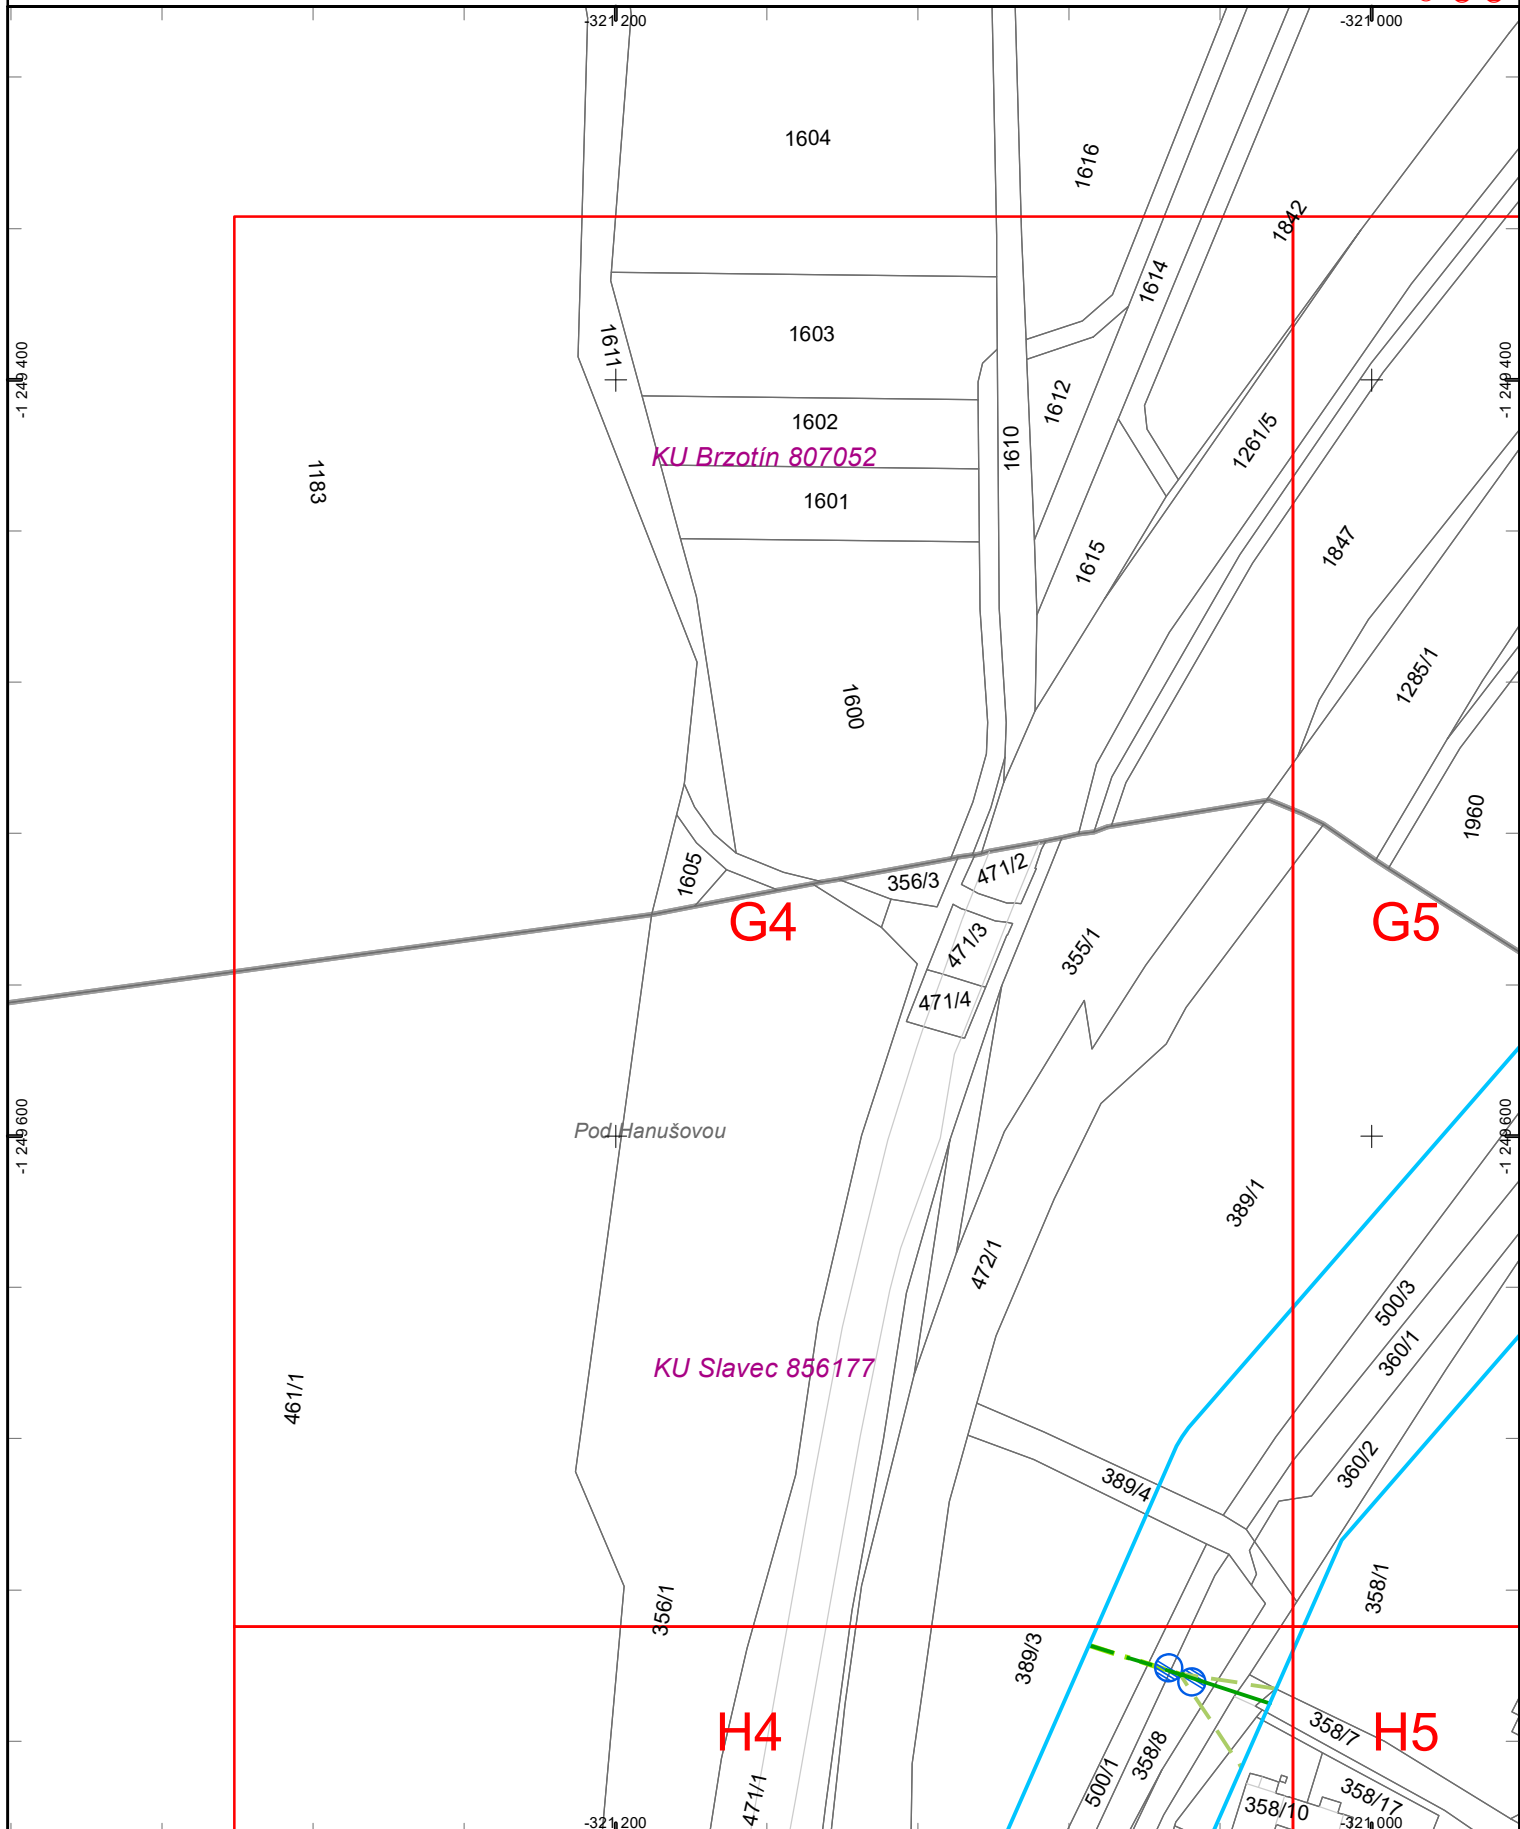

Dátum: 8.1.2025


Vektorová katastrálna mapa:  
© Úrad geodézie, kartografie a katastra Slovenskej republiky

Ortofotomapa © Geodis Slovakia, s.r.o.  
Ortofotomapa © Eurosense, s.r.o.  
© Prispievatelia OpenStreetMap



Východoslovenská distribučná, a.s.  
útvár Riadenie investícií

1:2 000

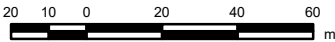


**Legenda:**

**ZVN a VVN Vedenia**  
— VVN kábel  
— VVN vzduch  
— ZVN kábel  
— ZVN vzduch  
**Záujmová oblasť**  
—

**VN Vedenia**  
— VN kábel  
— VN vzduch  
**NN Vedenia**  
— NN kábel  
— NN vzduch

**NN Pripojky (orientačné zakreslenie)**  
— NN káblová prípojka  
— NN vzdušná prípojka  
**Trafostanice**  
—

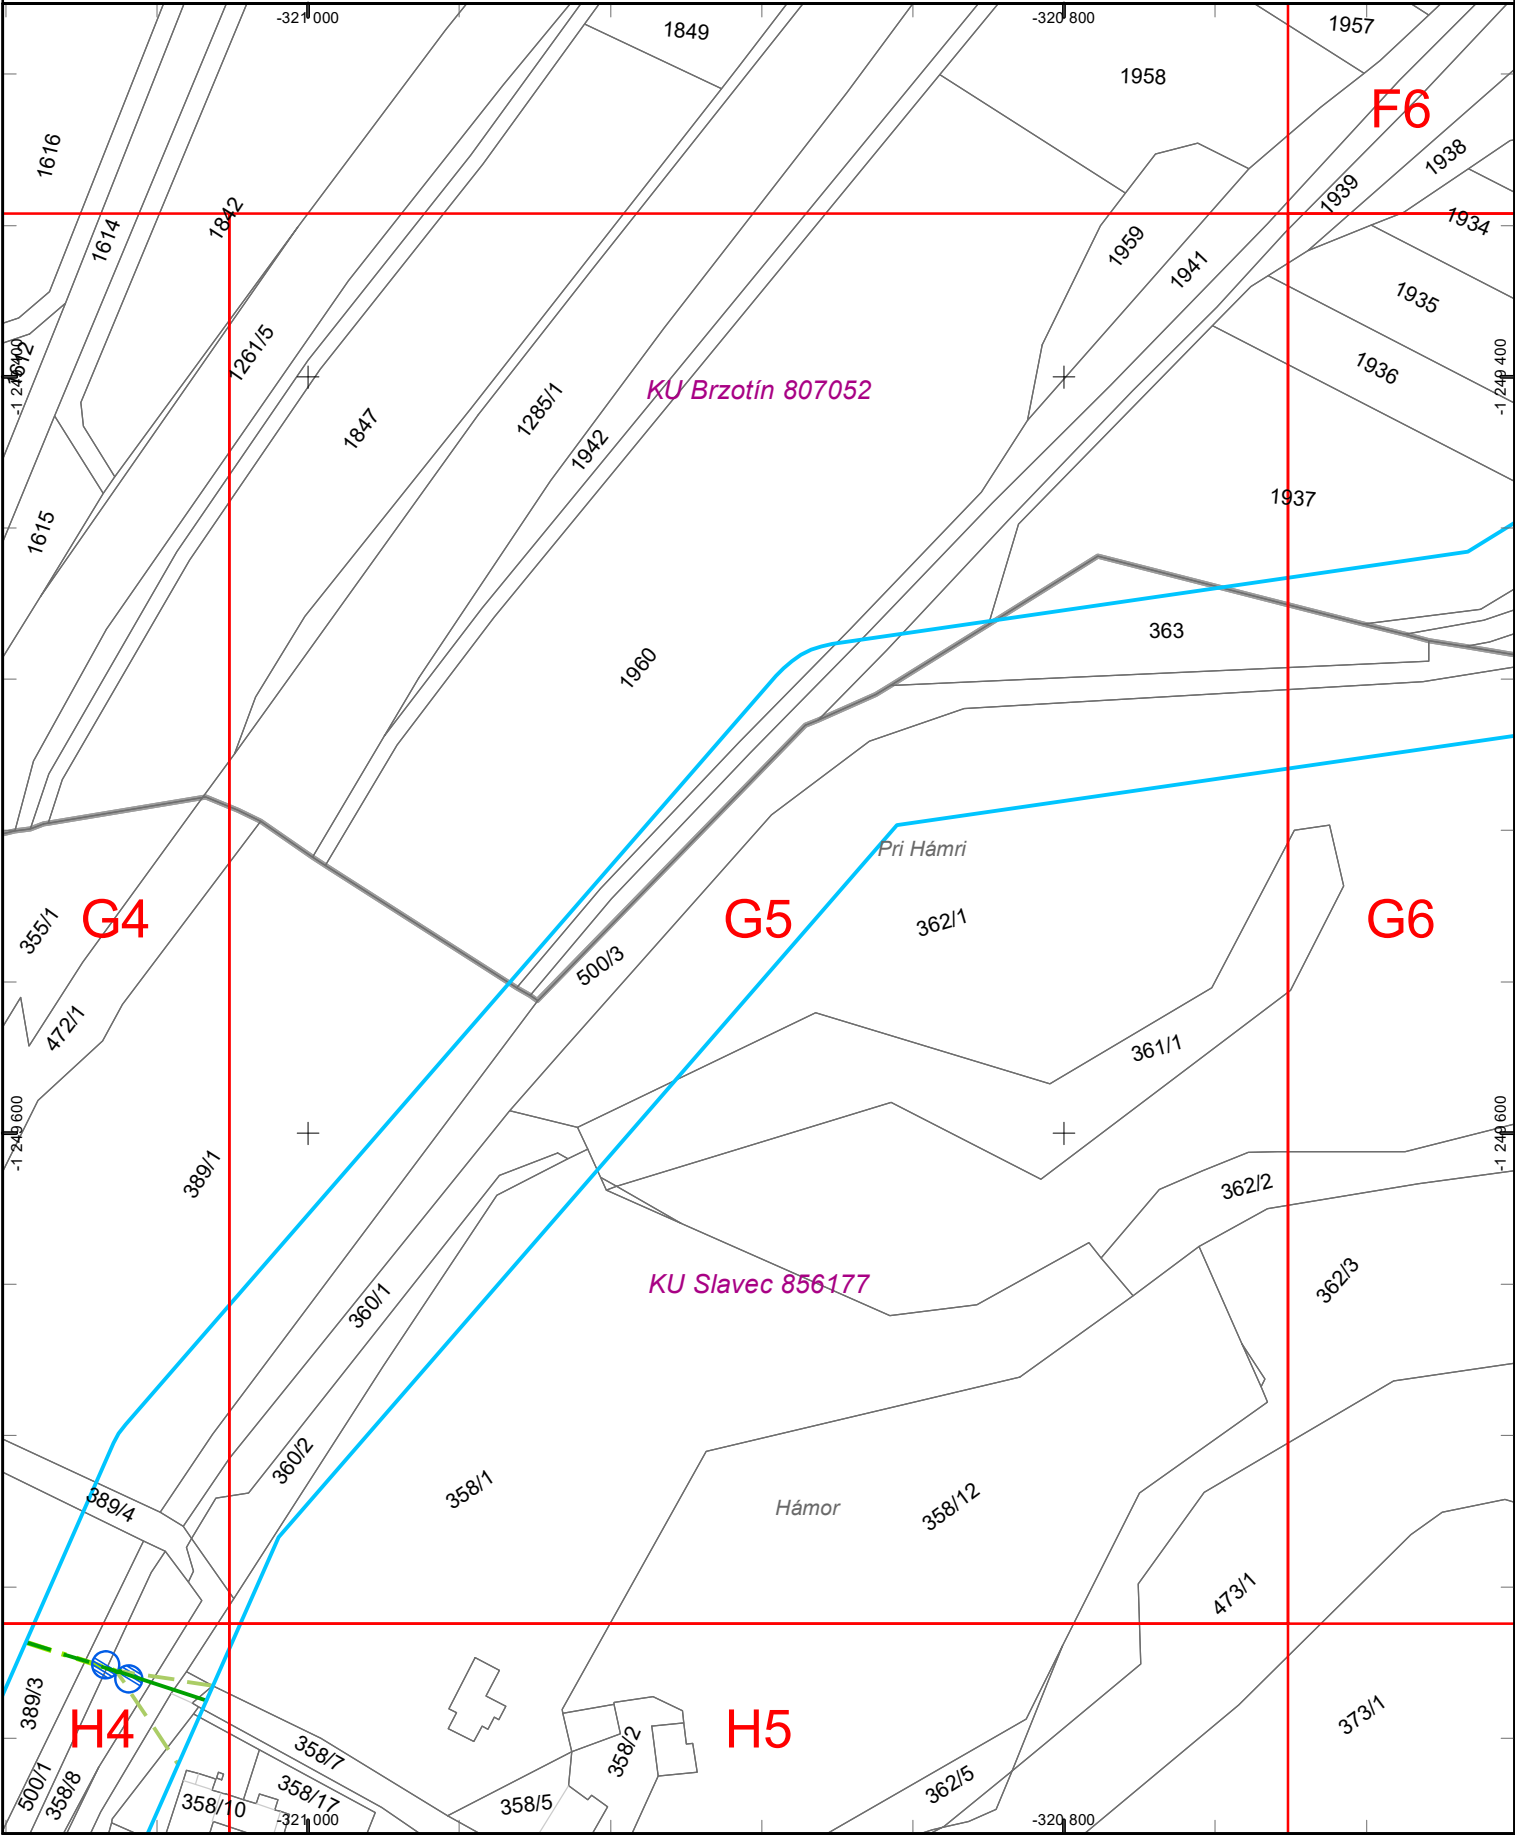






**Východoslovenská distribučná, a.s.**  
útvár Riadenie investícií

1:2 000

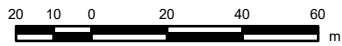

**Legenda:**

**ZVN a VVN Vedenia**

- VVN kábel
- VVN vzduch
- ZVN kábel
- ZVN vzduch

**Záujmová oblasť**



**VN Vedenia**

- VN kábel
- VN vzduch


**NN Vedenia**

- NN kábel
- NN vzduch

**NN Prípojky**

- (orientačné zakreslenie)
- NN káblová prípojka
  - NN vzdušná prípojka

**Trafostanice**

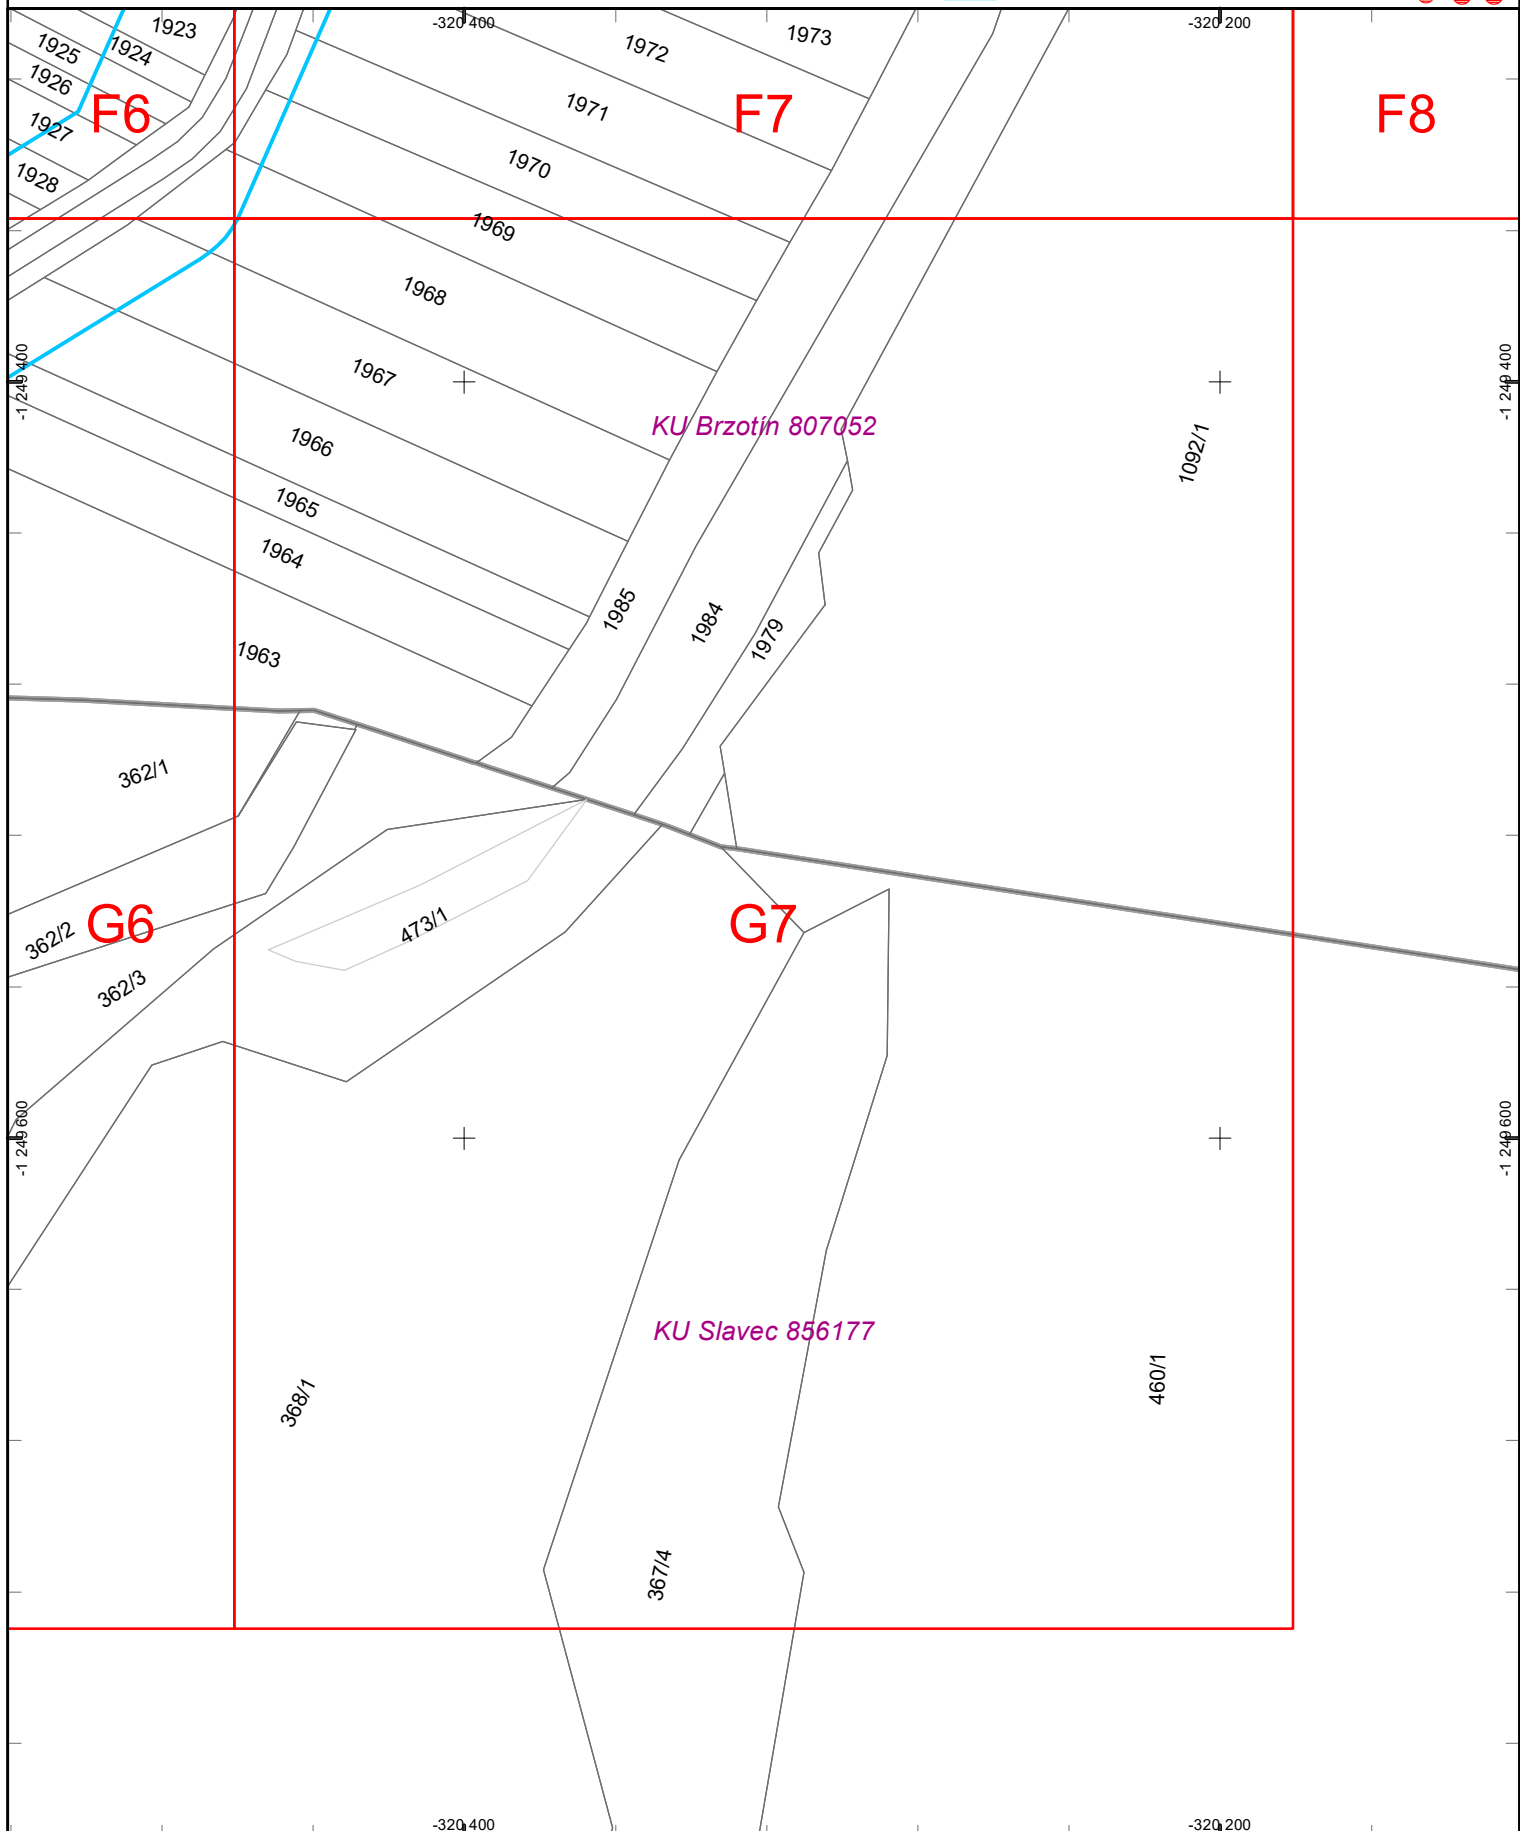

Dátum: 8.1.2025

Vektorová katastrálna mapa:  
© Úrad geodézie, kartografie a katastra Slovenskej republiky


Ortofotomapa © Geodis Slovakia, s.r.o.  
Ortofotomapa © Eurosense, s.r.o.  
© Prispievatelia OpenStreetMap





**Východoslovenská distribučná, a.s.**  
útvár Riadenie investícií

1:2 000

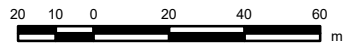

**Legenda:**

**ZVN a VVN Vedenia**

- VVN kábel
- VVN vzduch
- ZVN kábel
- ZVN vzduch

**Záujmová oblasť**



**VN Vedenia**

- VN kábel
- VN vzduch


**NN Vedenia**

- NN kábel
- NN vzduch

**NN Prípojky (orientačné zakreslenie)**

- NN káblová prípojka
- NN vzdušná prípojka

**Trafostanice**

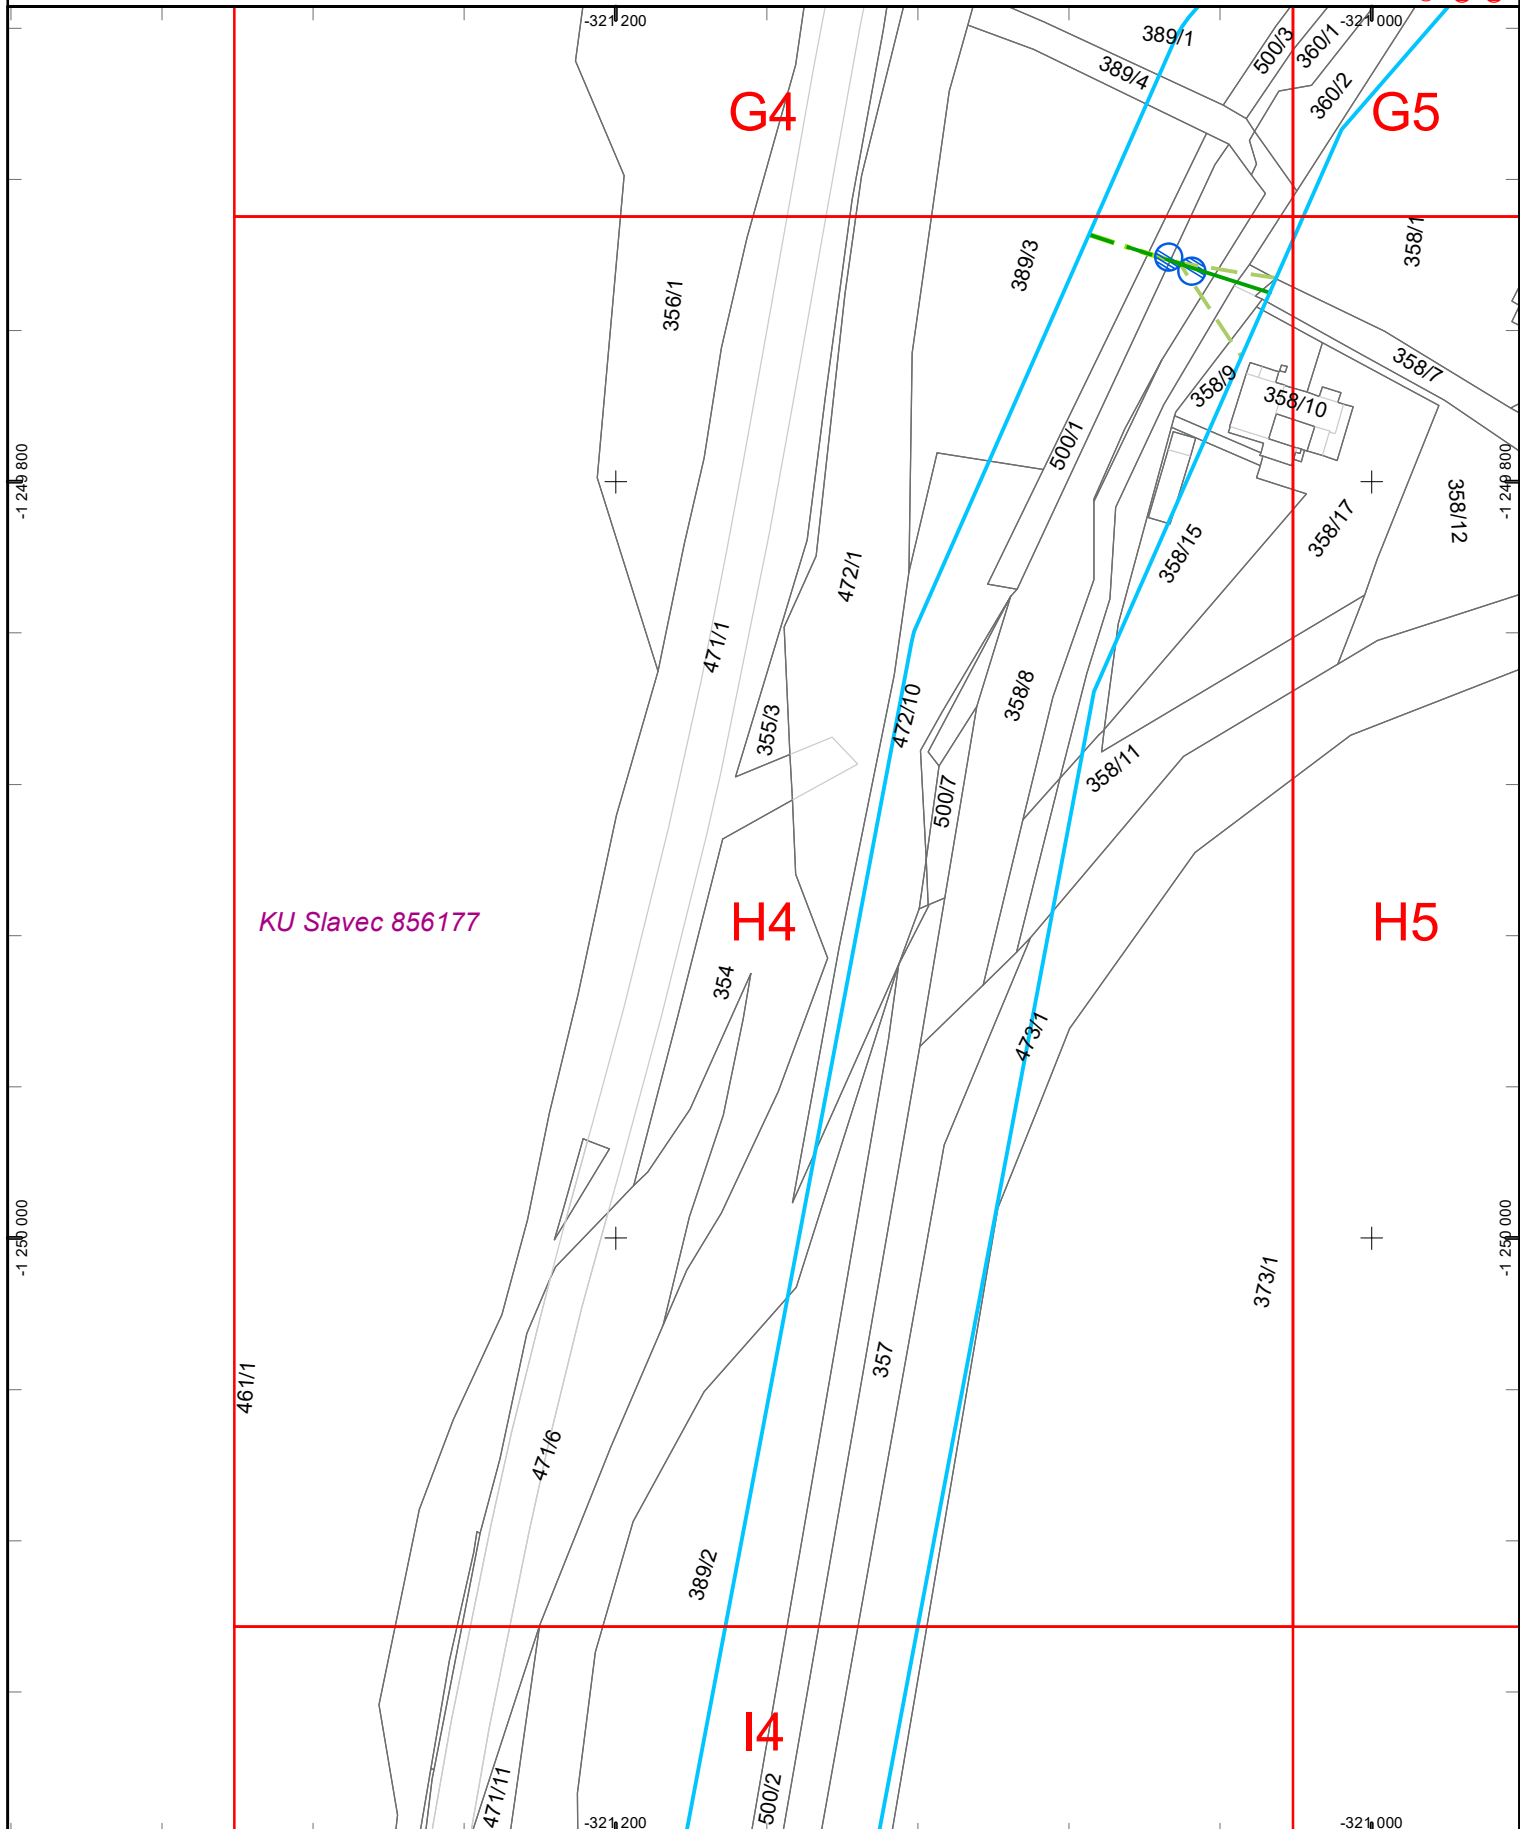

Dátum: 8.1.2025


Vektorová katastrálna mapa:  
© Úrad geodézie, kartografie a katastra Slovenskej republiky

Ortofotomapa © Geodis Slovakia, s.r.o.  
Ortofotomapa © Eurosense, s.r.o.  
© Prispievatelia OpenStreetMap



**Východoslovenská distribučná, a.s.**  
útvár Riadenie investícií

1:2 000

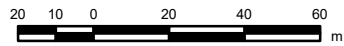

**Legenda:**

**ZVN a VVN Vedenia**

- VVN kábel
- VVN vzduch
- ZVN kábel
- ZVN vzduch

**Záujmová oblasť**



**VN Vedenia**

- VN kábel
- VN vzduch


**NN Vedenia**

- NN kábel
- NN vzduch

**NN Prípojky**

- (orientačné zakreslenie)
- NN káblová prípojka
- NN vzdušná prípojka

**Trafostanice**

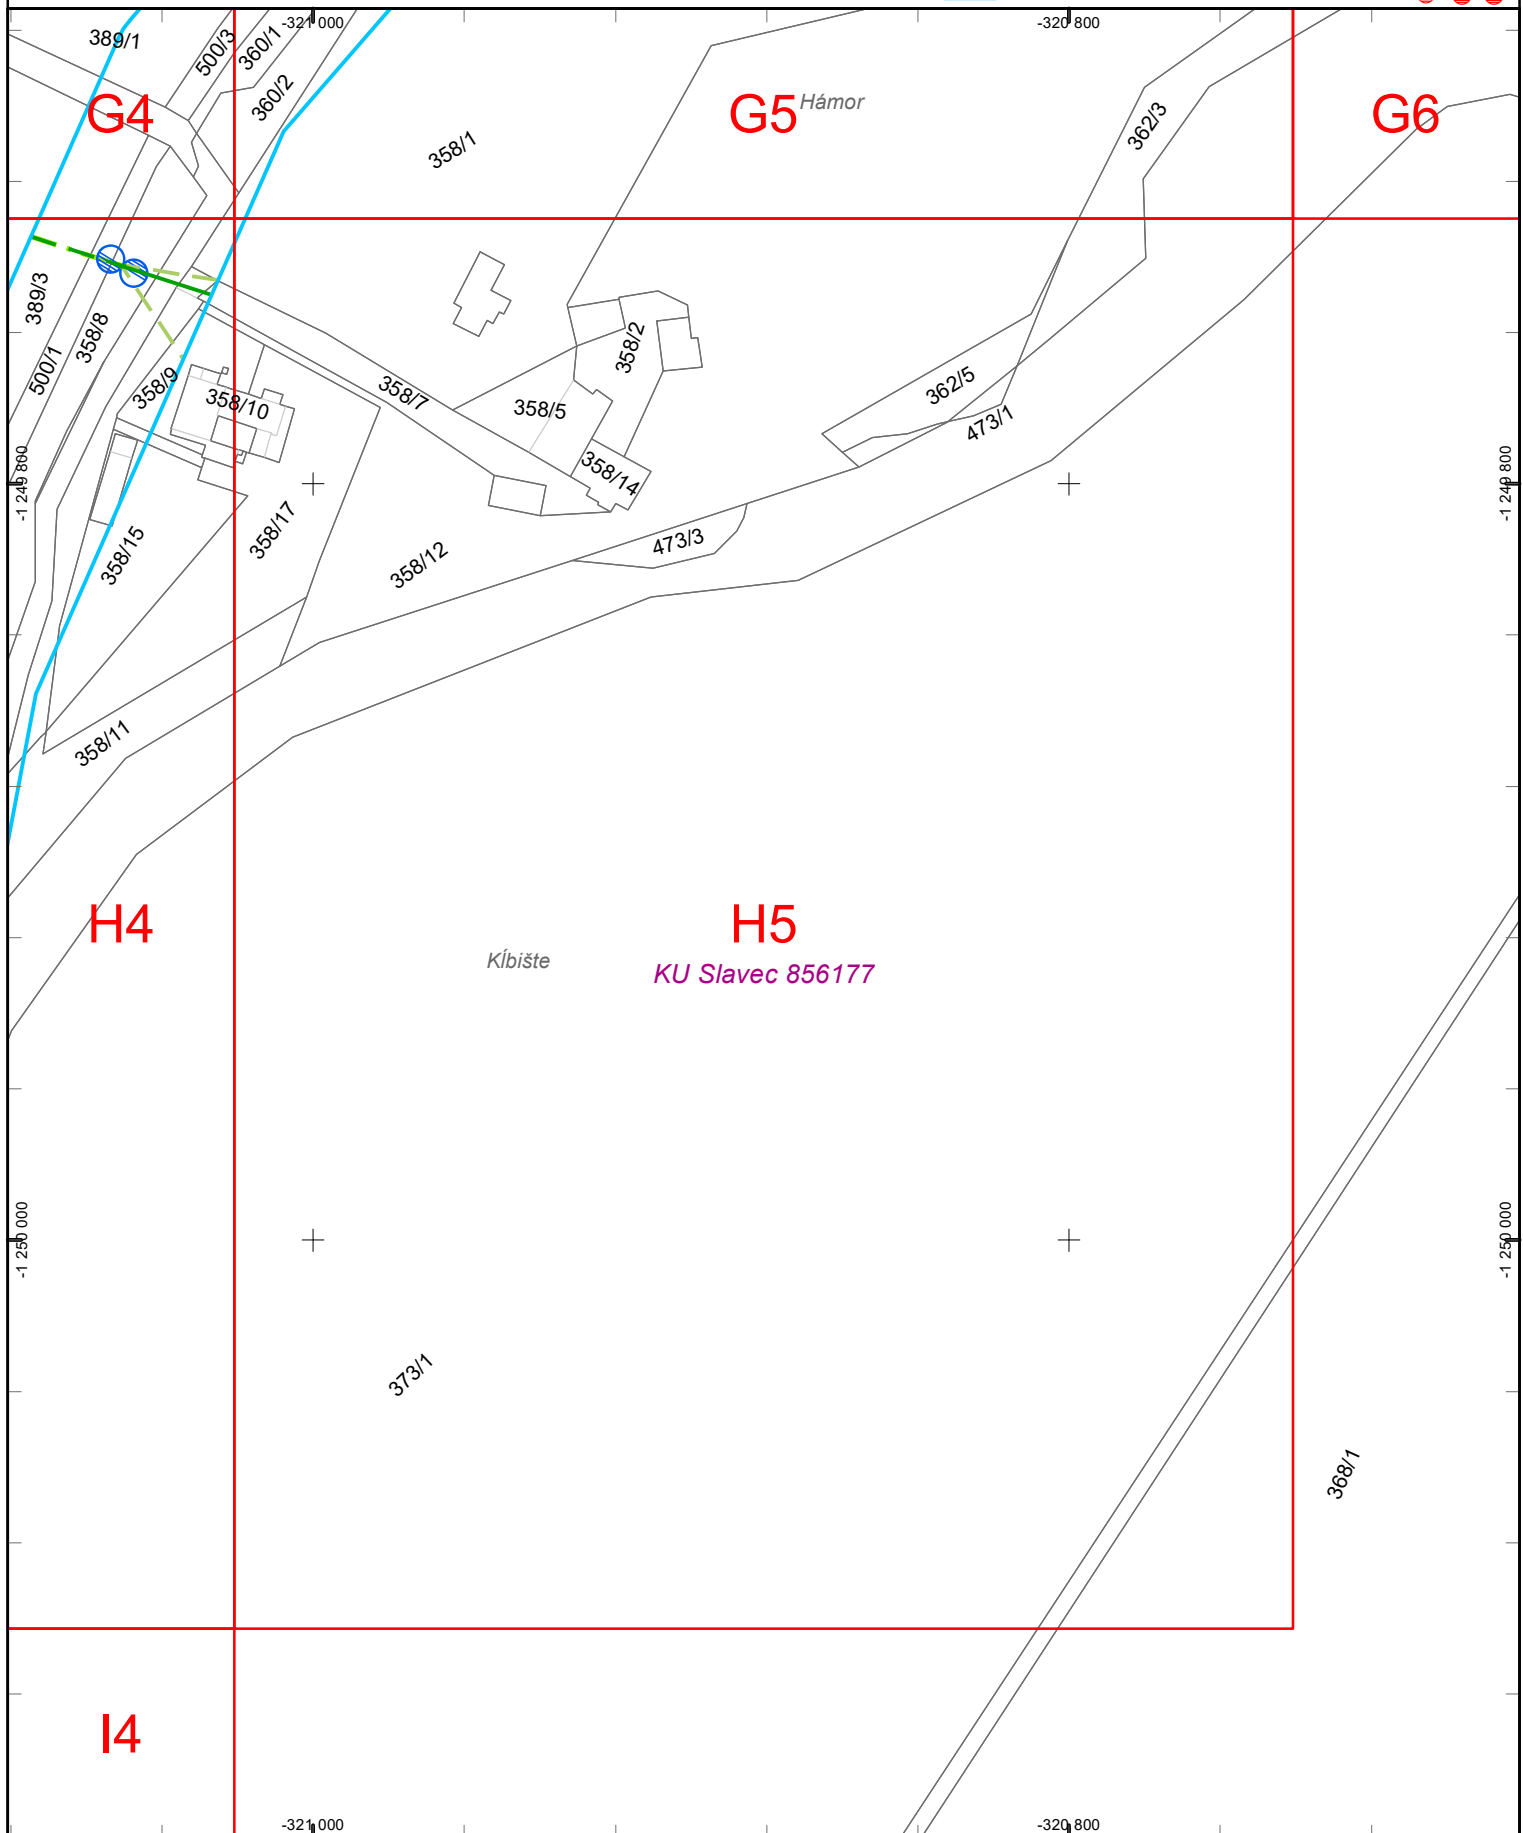

Dátum: 8.1.2025


Vektorová katastrálna mapa:  
© Úrad geodézie, kartografie a katastra Slovenskej republiky

Ortofotomapa © Geodis Slovakia, s.r.o.  
Ortofotomapa © Eurosense, s.r.o.  
© Prispievatelia OpenStreetMap



**Východoslovenská distribučná, a.s.**  
útvár Riadenie investícií

1:2 000

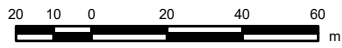

**Legenda:**

**ZVN a VVN Vedenia**

— VVN kábel  
— VVN vzduch  
— ZVN kábel  
— ZVN vzduch

**Záujmová oblasť**



**VN Vedenia**

— VN kábel  
— VN vzduch


**NN Vedenia**

— NN kábel  
— NN vzduch

**NN Prípojky**

(orientačné zakreslenie)  
— NN káblová prípojka  
— NN vzdušná prípojka

**Trafostanice**

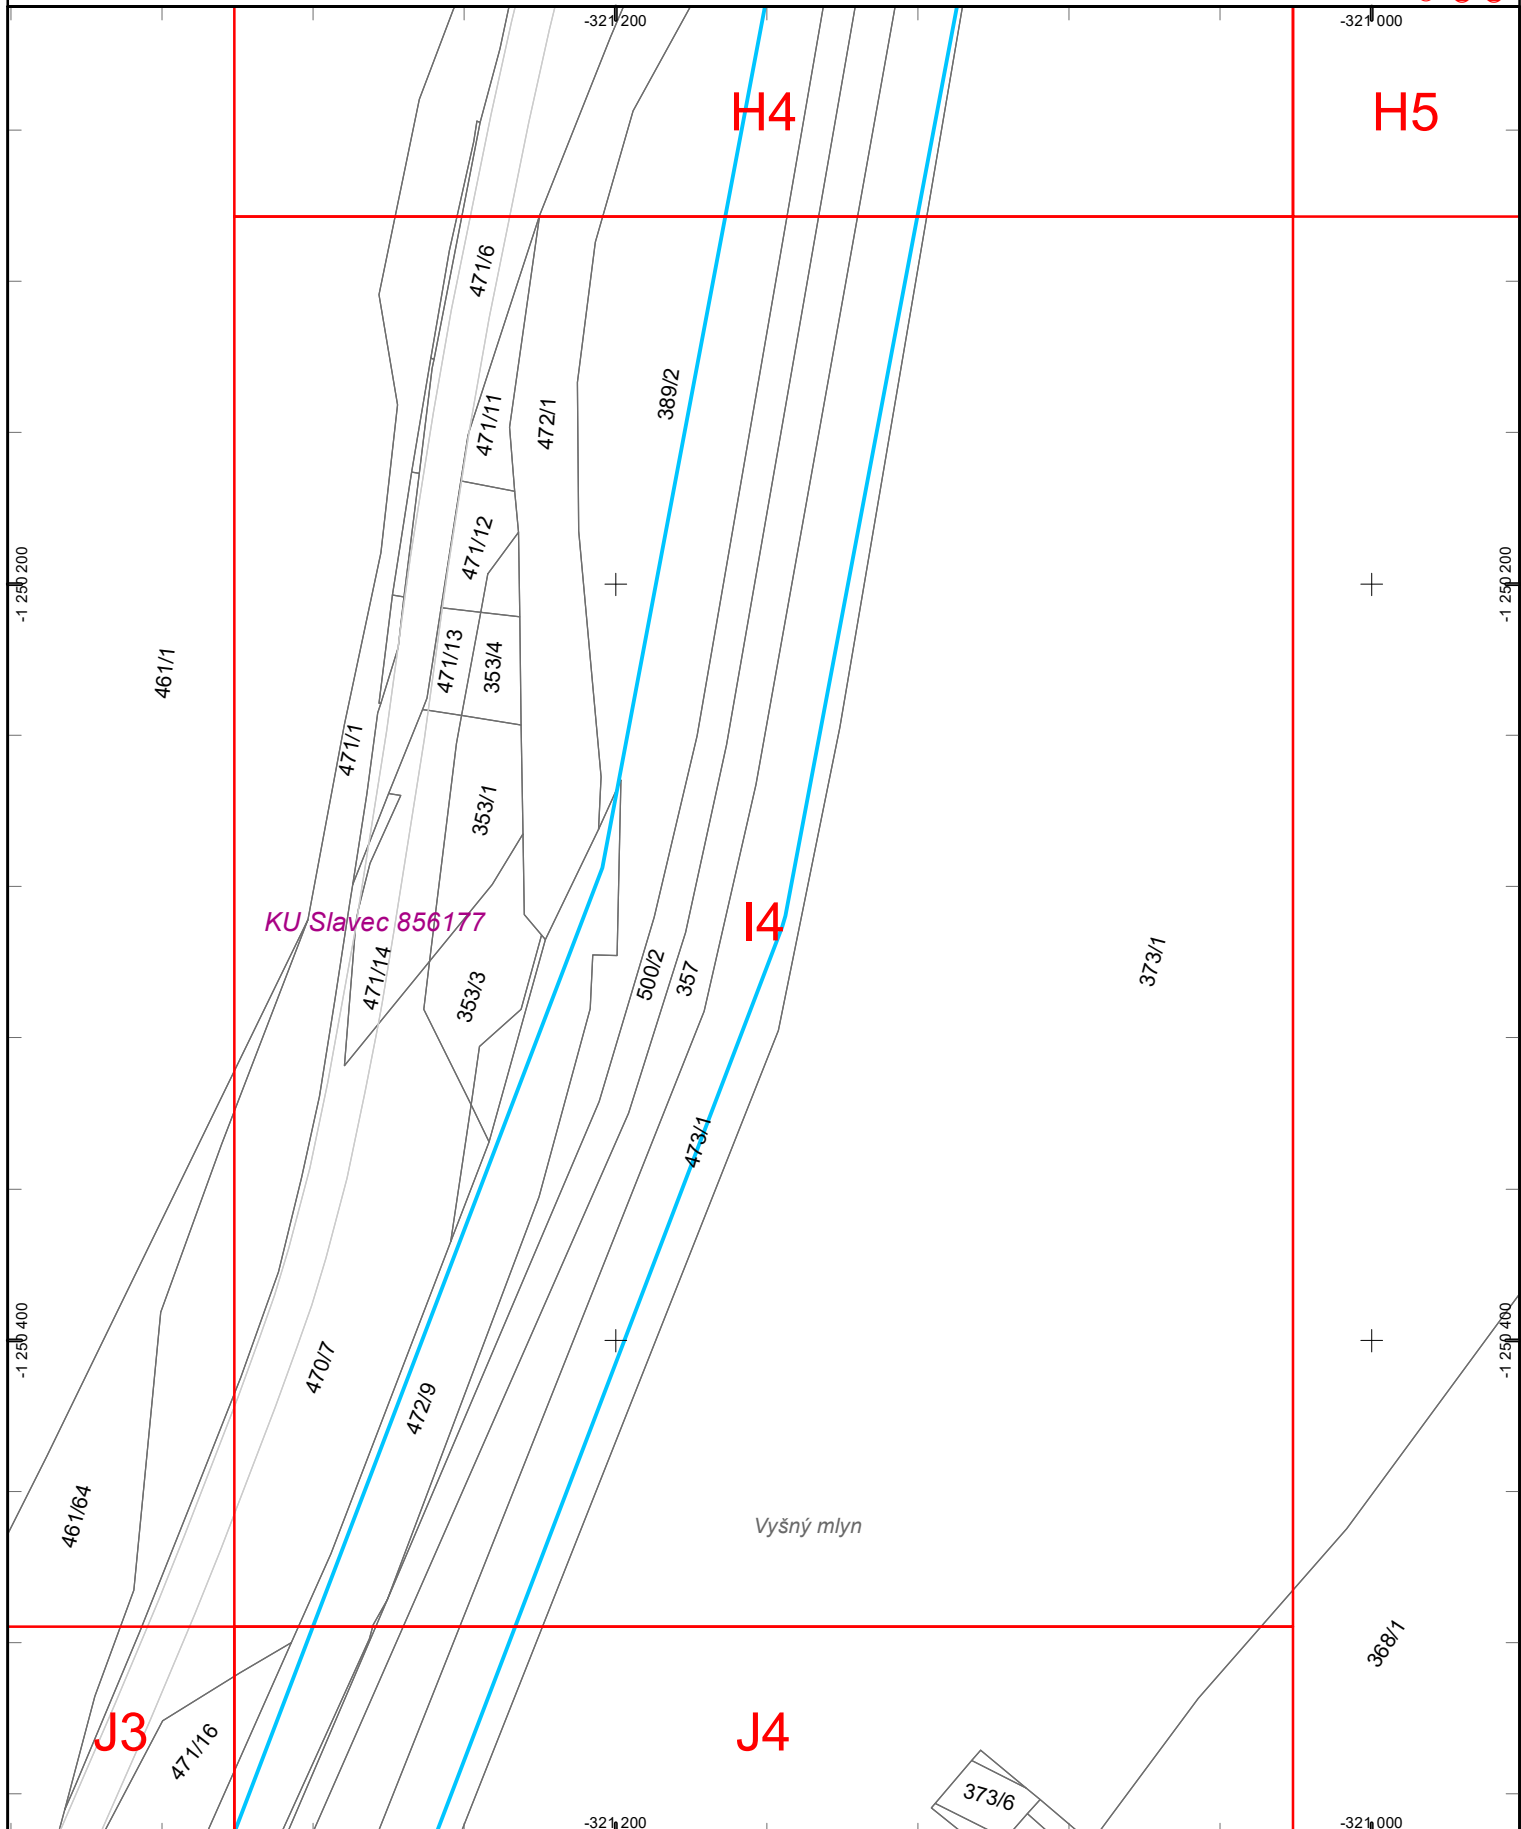

Dátum: 8.1.2025


Vektorová katastrálna mapa:  
© Úrad geodézie, kartografie a katastra Slovenskej republiky

Ortofotomapa © Geodis Slovakia, s.r.o.  
Ortofotomapa © Eurosense, s.r.o.  
© Prispievatelia OpenStreetMap



Východoslovenská distribučná, a.s.  
útvár Riadenie investícií

1:2 000

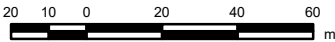


Legenda:

- ZVN a VVN Vedenia**
- VVN kábel
  - VVN vzduch
  - ZVN kábel
  - ZVN vzduch
  - Záujmová oblasť**

- VN Vedenia**
- VN kábel
  - VN vzduch
- NN Vedenia**
- NN kábel
  - NN vzduch


- NN Prípojky (orientačné zakreslenie)**
- NN káblová prípojka
  - NN vzdušná prípojka
- Trafostanice**
- - 
  - 
  - 
  - 
  -

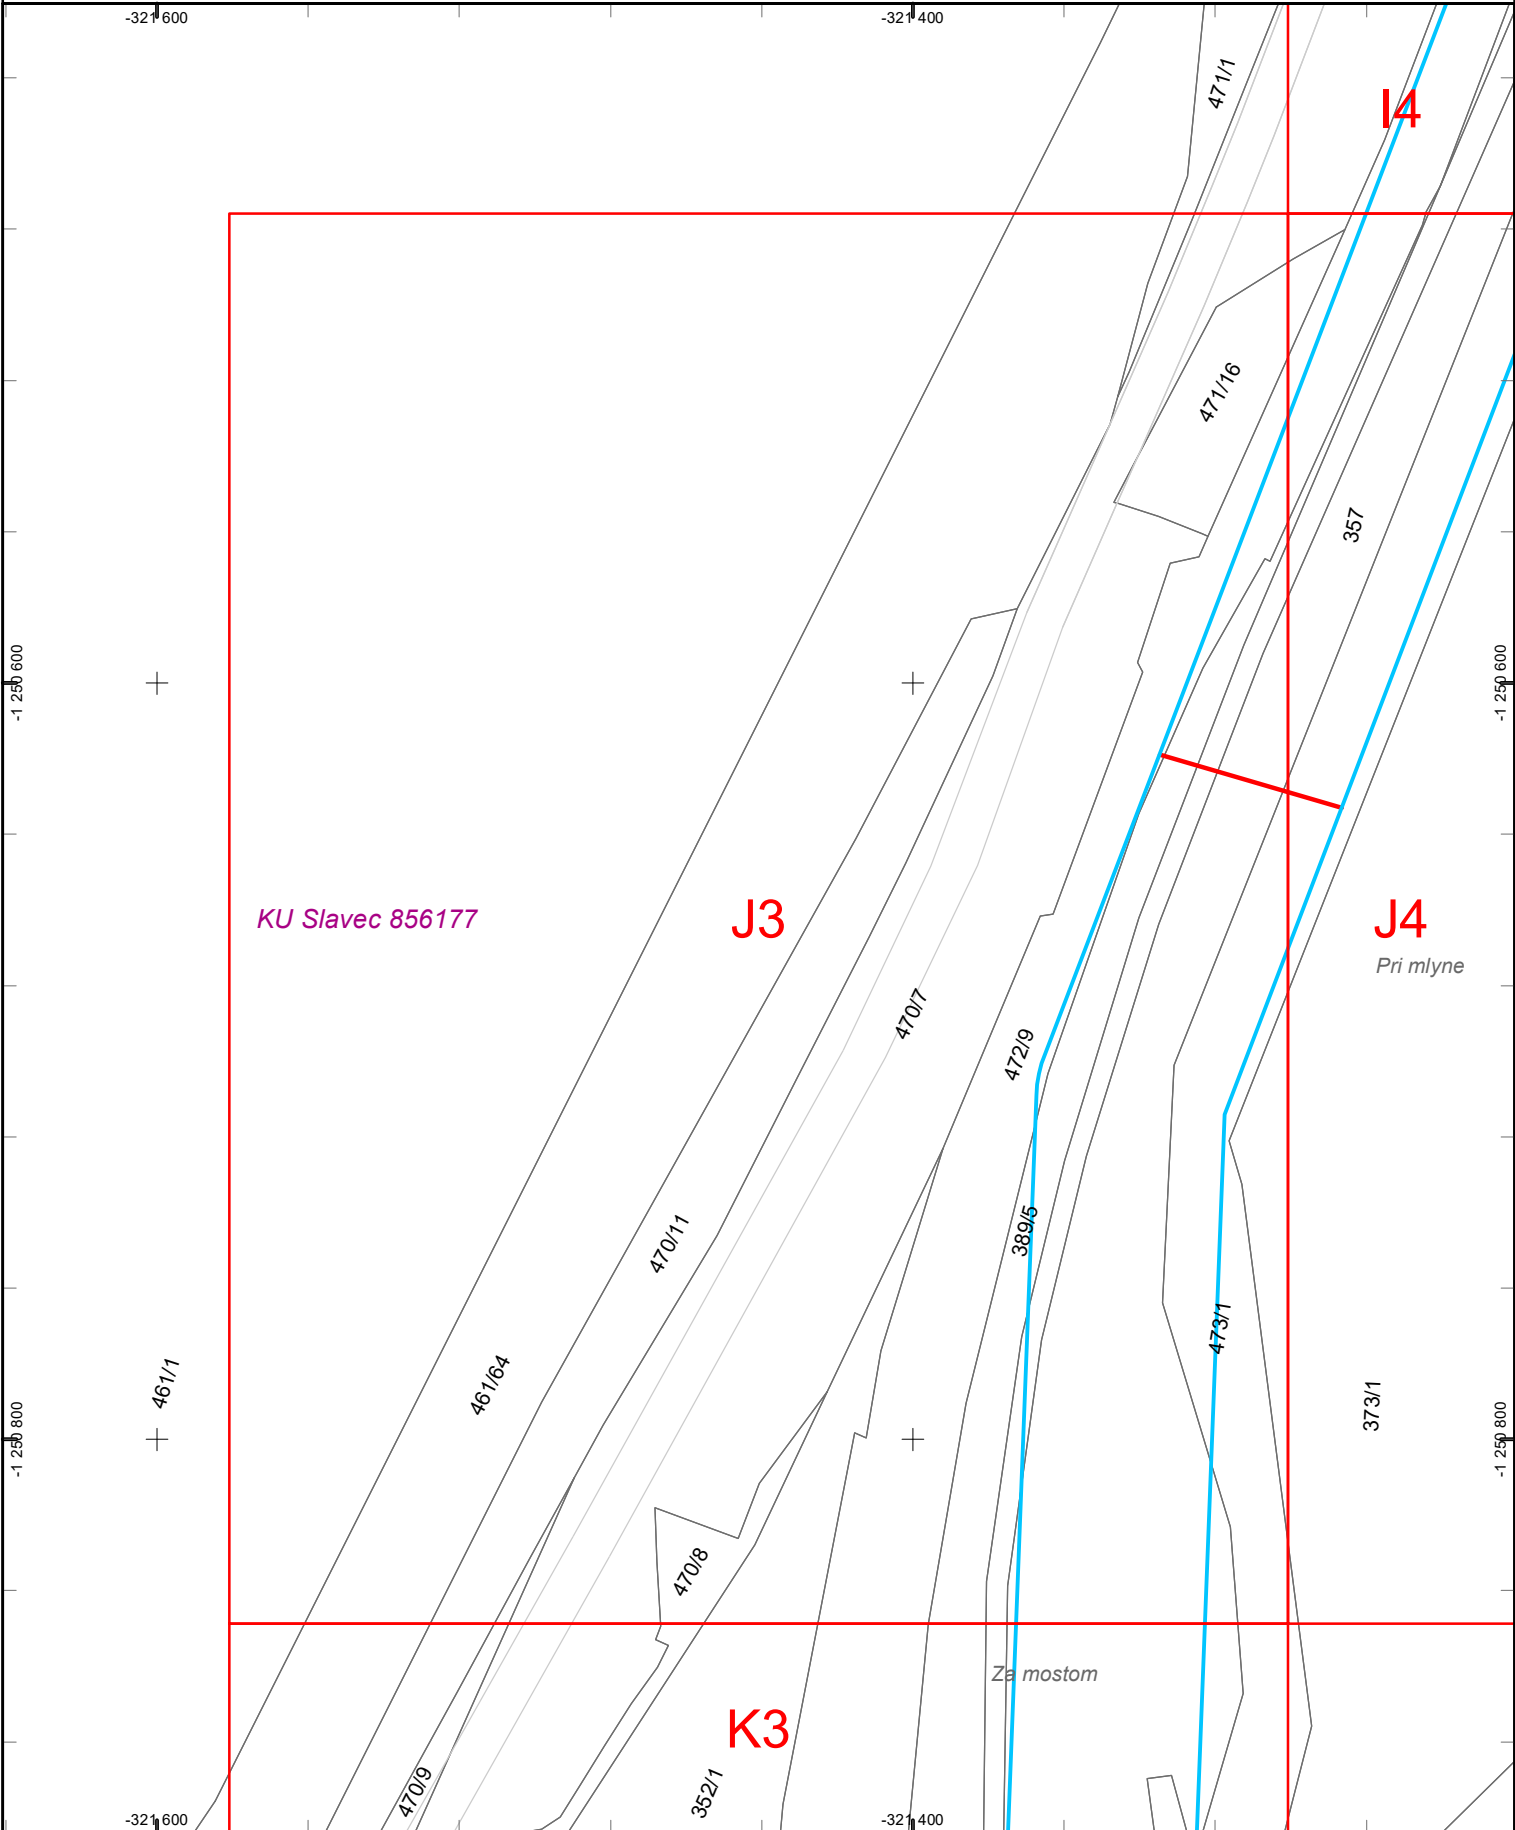



Východoslovenská distribučná, a.s.  
útvár Riadenie investícií

1:2 000

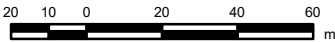


**Legenda:**

**ZVN a VVN Vedenia**  
— VVN kábel  
— VVN vzduch  
— ZVN kábel  
— ZVN vzduch  
**Záujmová oblasť**  
—

**VN Vedenia**  
— VN kábel  
— VN vzduch  
**NN Vedenia**  
— NN kábel  
— NN vzduch

**NN Prípojky (orientačné zakreslenie)**  
— NN káblová prípojka  
— NN vzdušná prípojka  
**Trafostanice**  
—

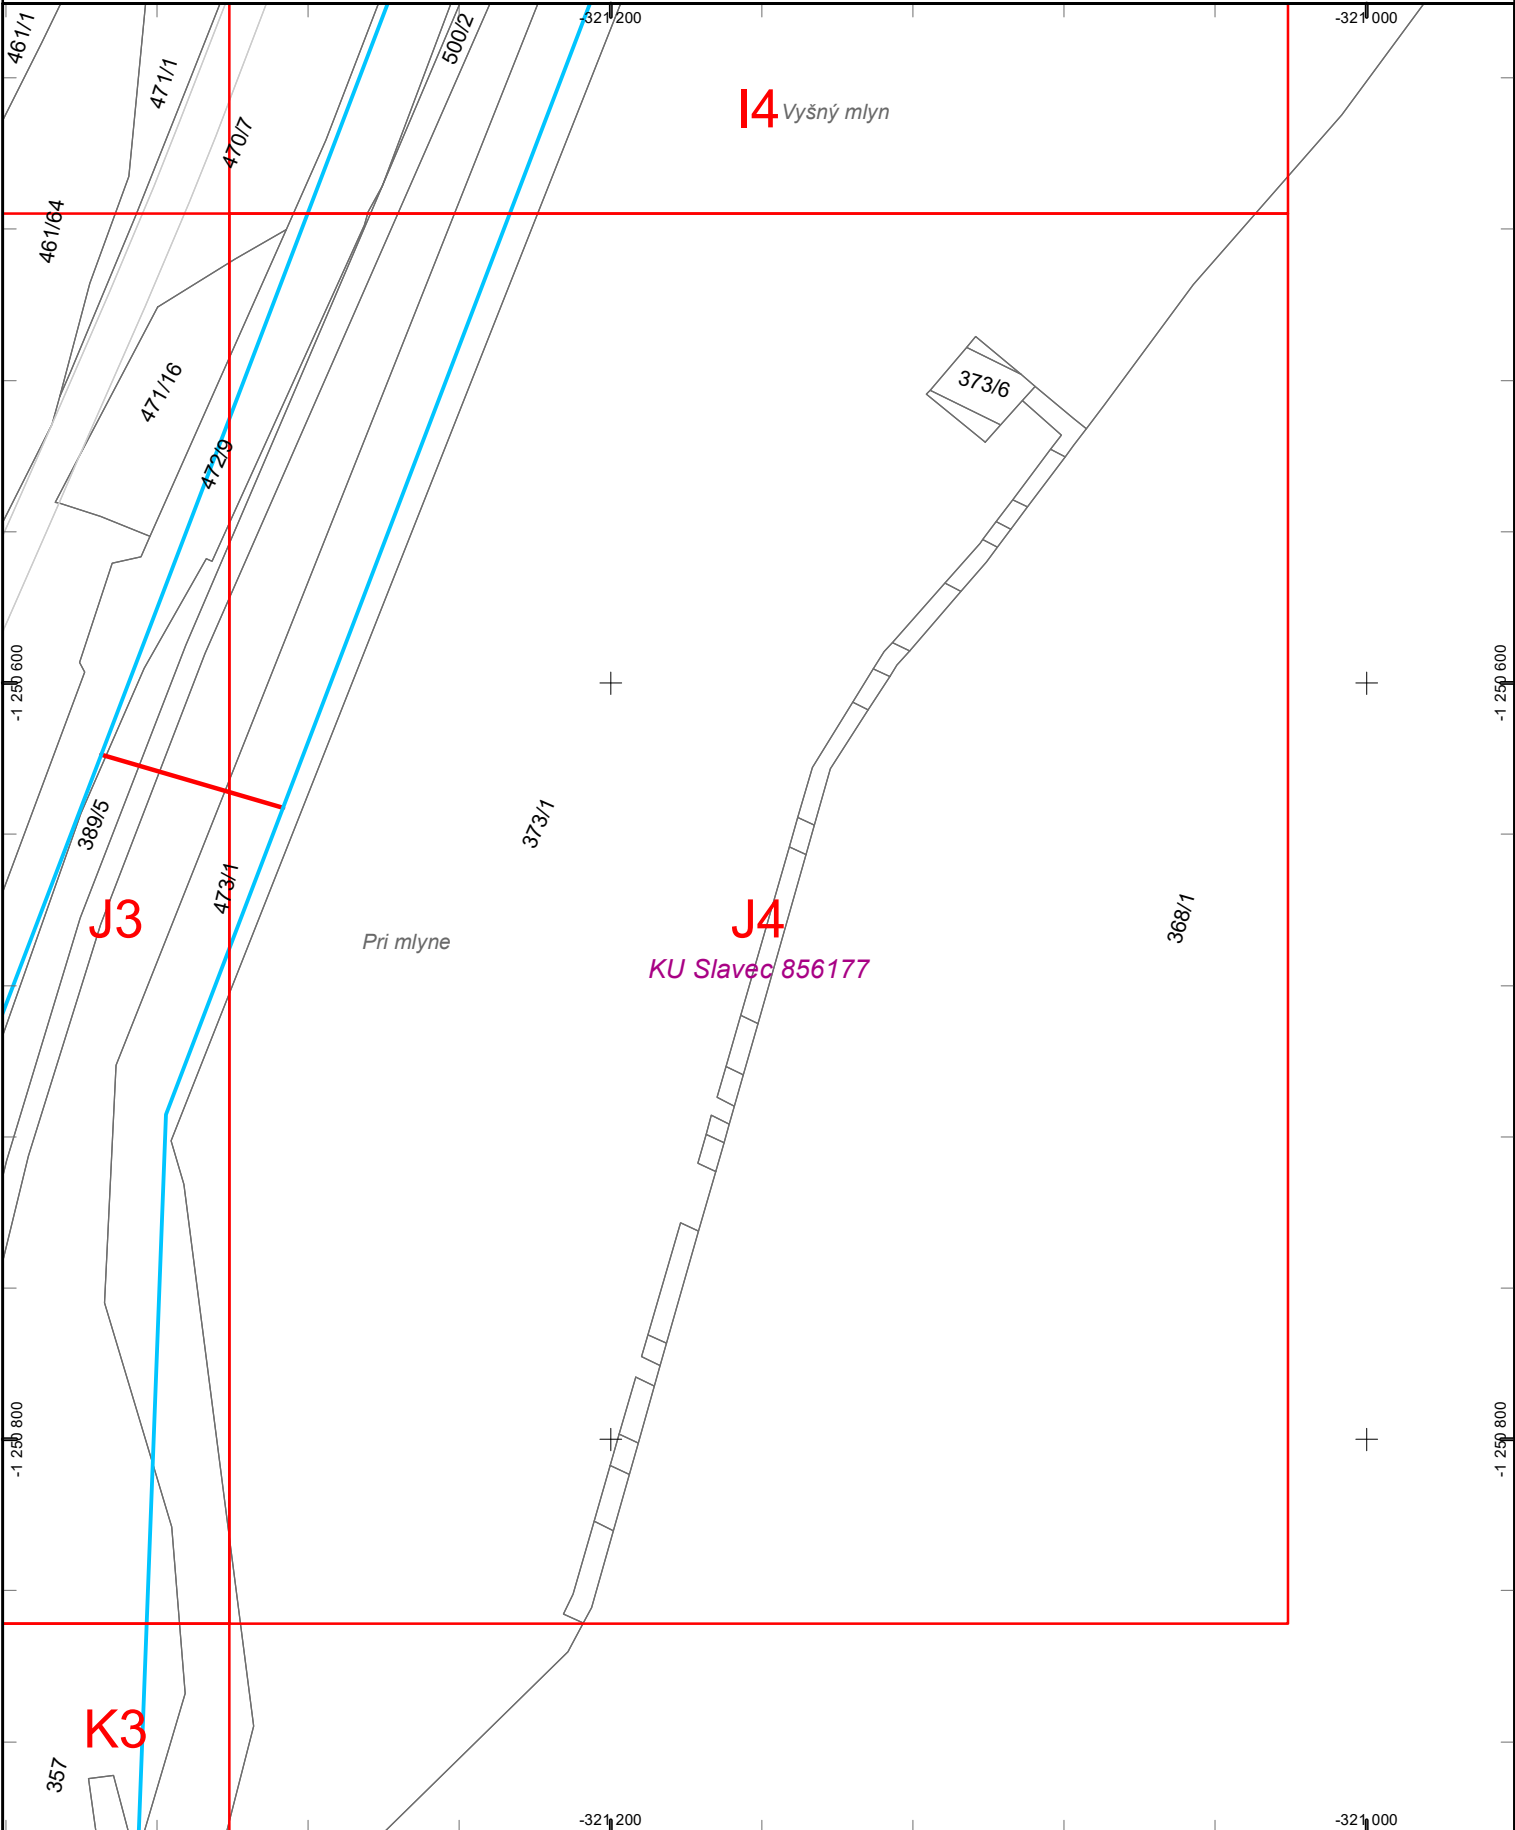








**Východoslovenská distribučná, a.s.**  
útvár Riadenie investícií

1:2 000

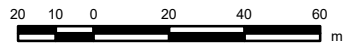

**Legenda:**

**ZVN a VVN Vedenia**

- VVN kábel
- VVN vzduch
- ZVN kábel
- ZVN vzduch

**Záujmová oblasť**



**VN Vedenia**

- VN kábel
- VN vzduch

**NN Vedenia**


- NN kábel
- NN vzduch

**NN Prípojky**

**(orientačné zakreslenie)**

- NN káblová prípojka
- NN vzdušná prípojka

**Trafostanice**

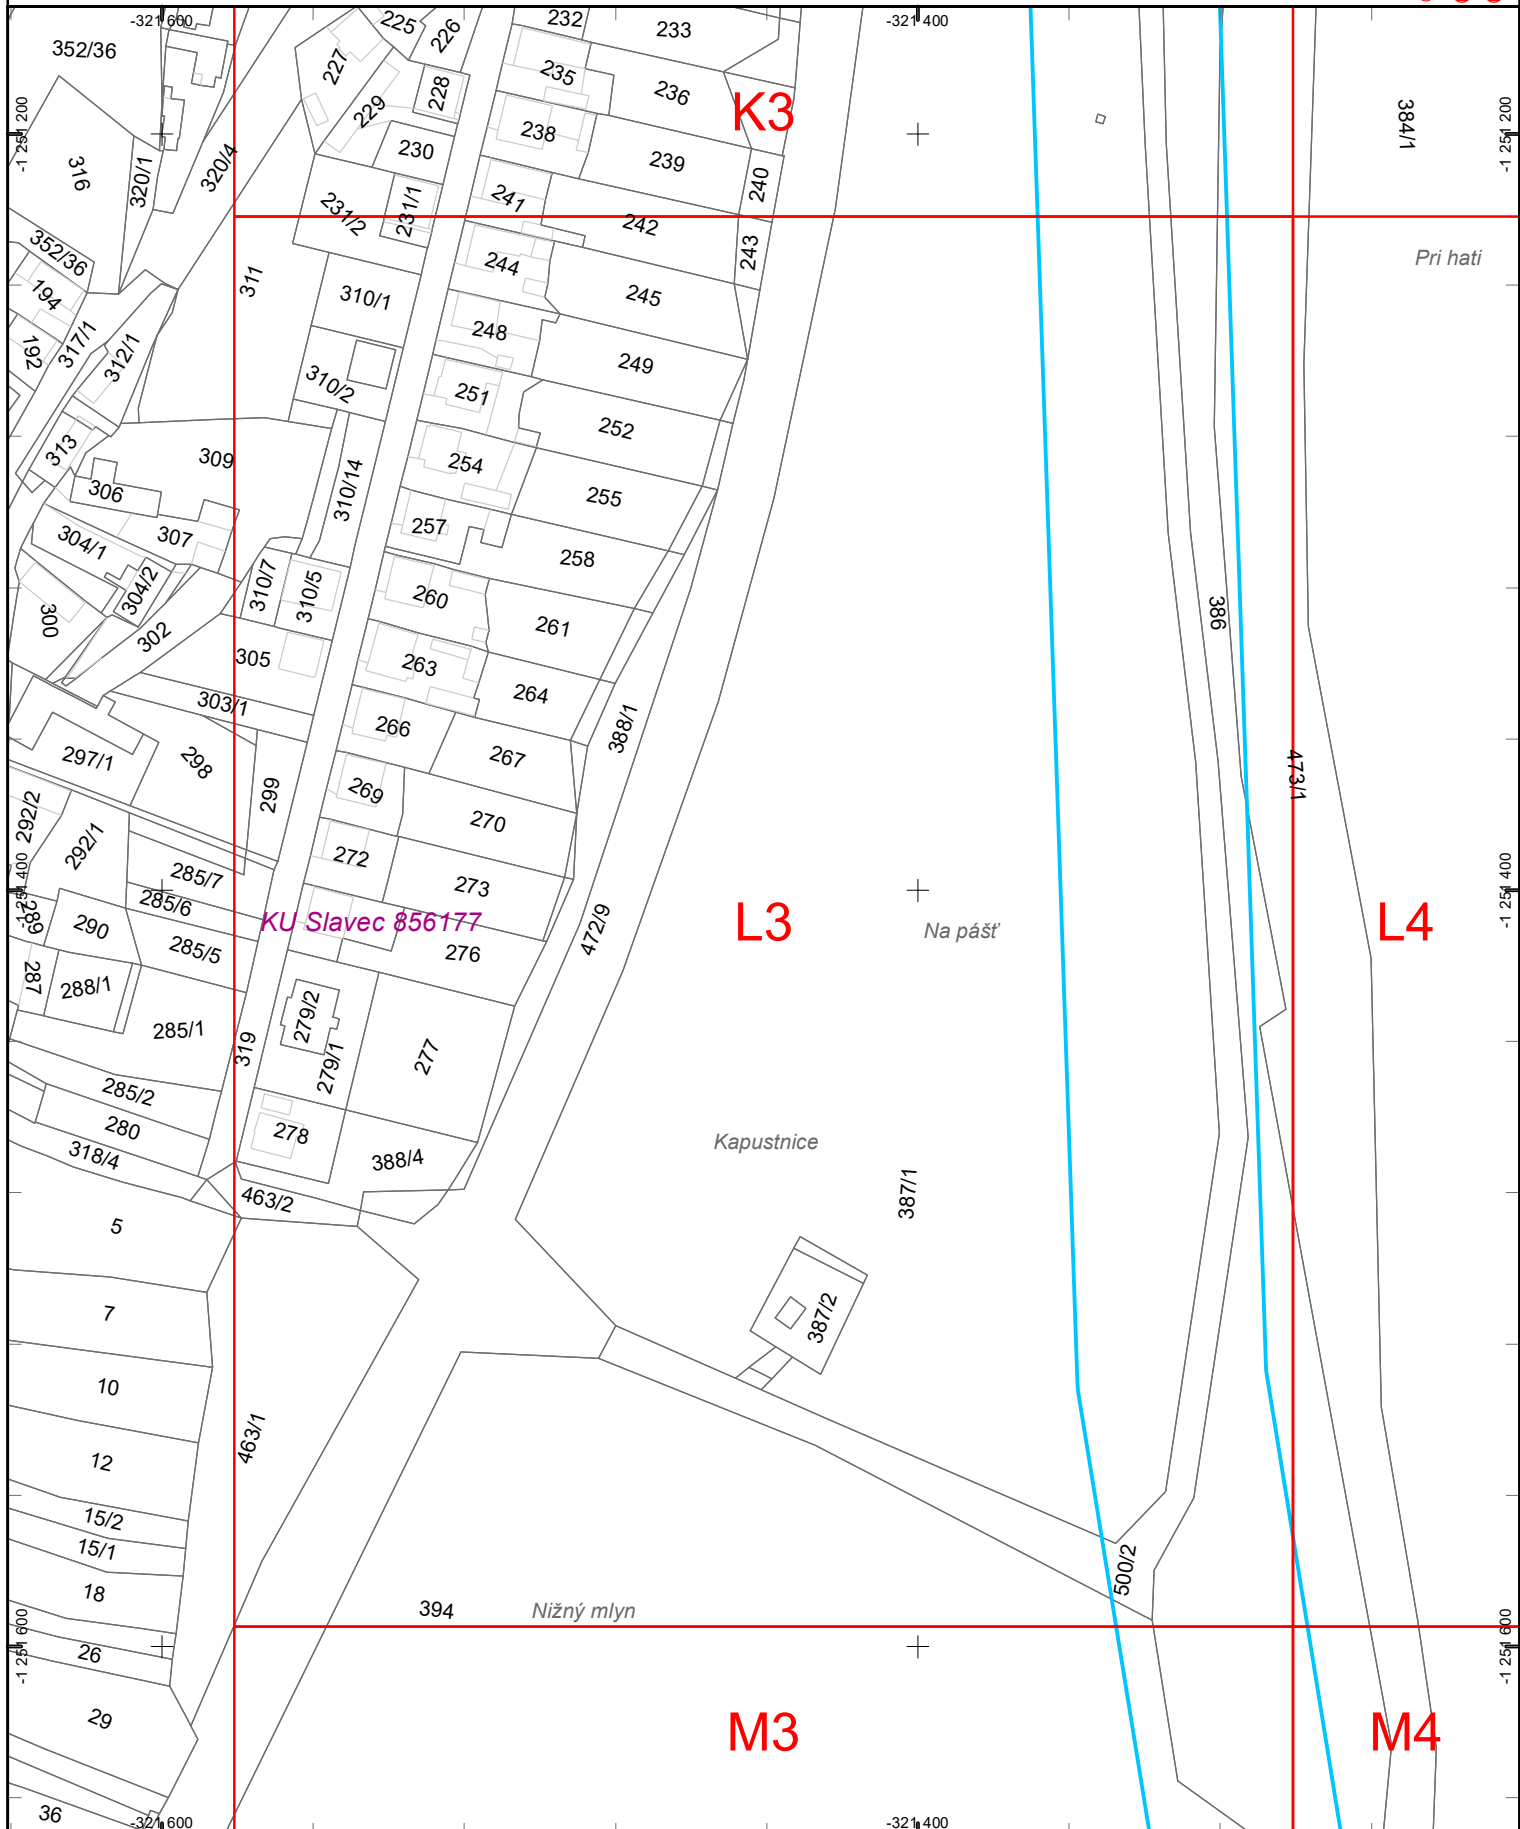

Dátum: 8.1.2025


Vektorová katastrálna mapa:  
© Úrad geodézie, kartografie a katastra Slovenskej republiky

Ortofotomapa © Geodis Slovakia, s.r.o.  
Ortofotomapa © Eurosense, s.r.o.  
© Prispievatelia OpenStreetMap



Východoslovenská distribučná, a.s.  
útvár Riadenie investícií

1:2 000

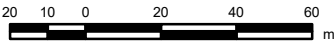


**Legenda:**

- ZVN a VVN Vedenia**
- VVN kábel
  - VVN vzduch
  - ZVN kábel
  - ZVN vzduch
  - Záujmová oblasť**

- VN Vedenia**
- VN kábel
  - VN vzduch
  - NN Vedenia**
  - NN kábel
  - NN vzduch


- NN Prípojky (orientačné zakreslenie)**
- NN káblová prípojka
  - NN vzdušná prípojka
  - Trafostanice**

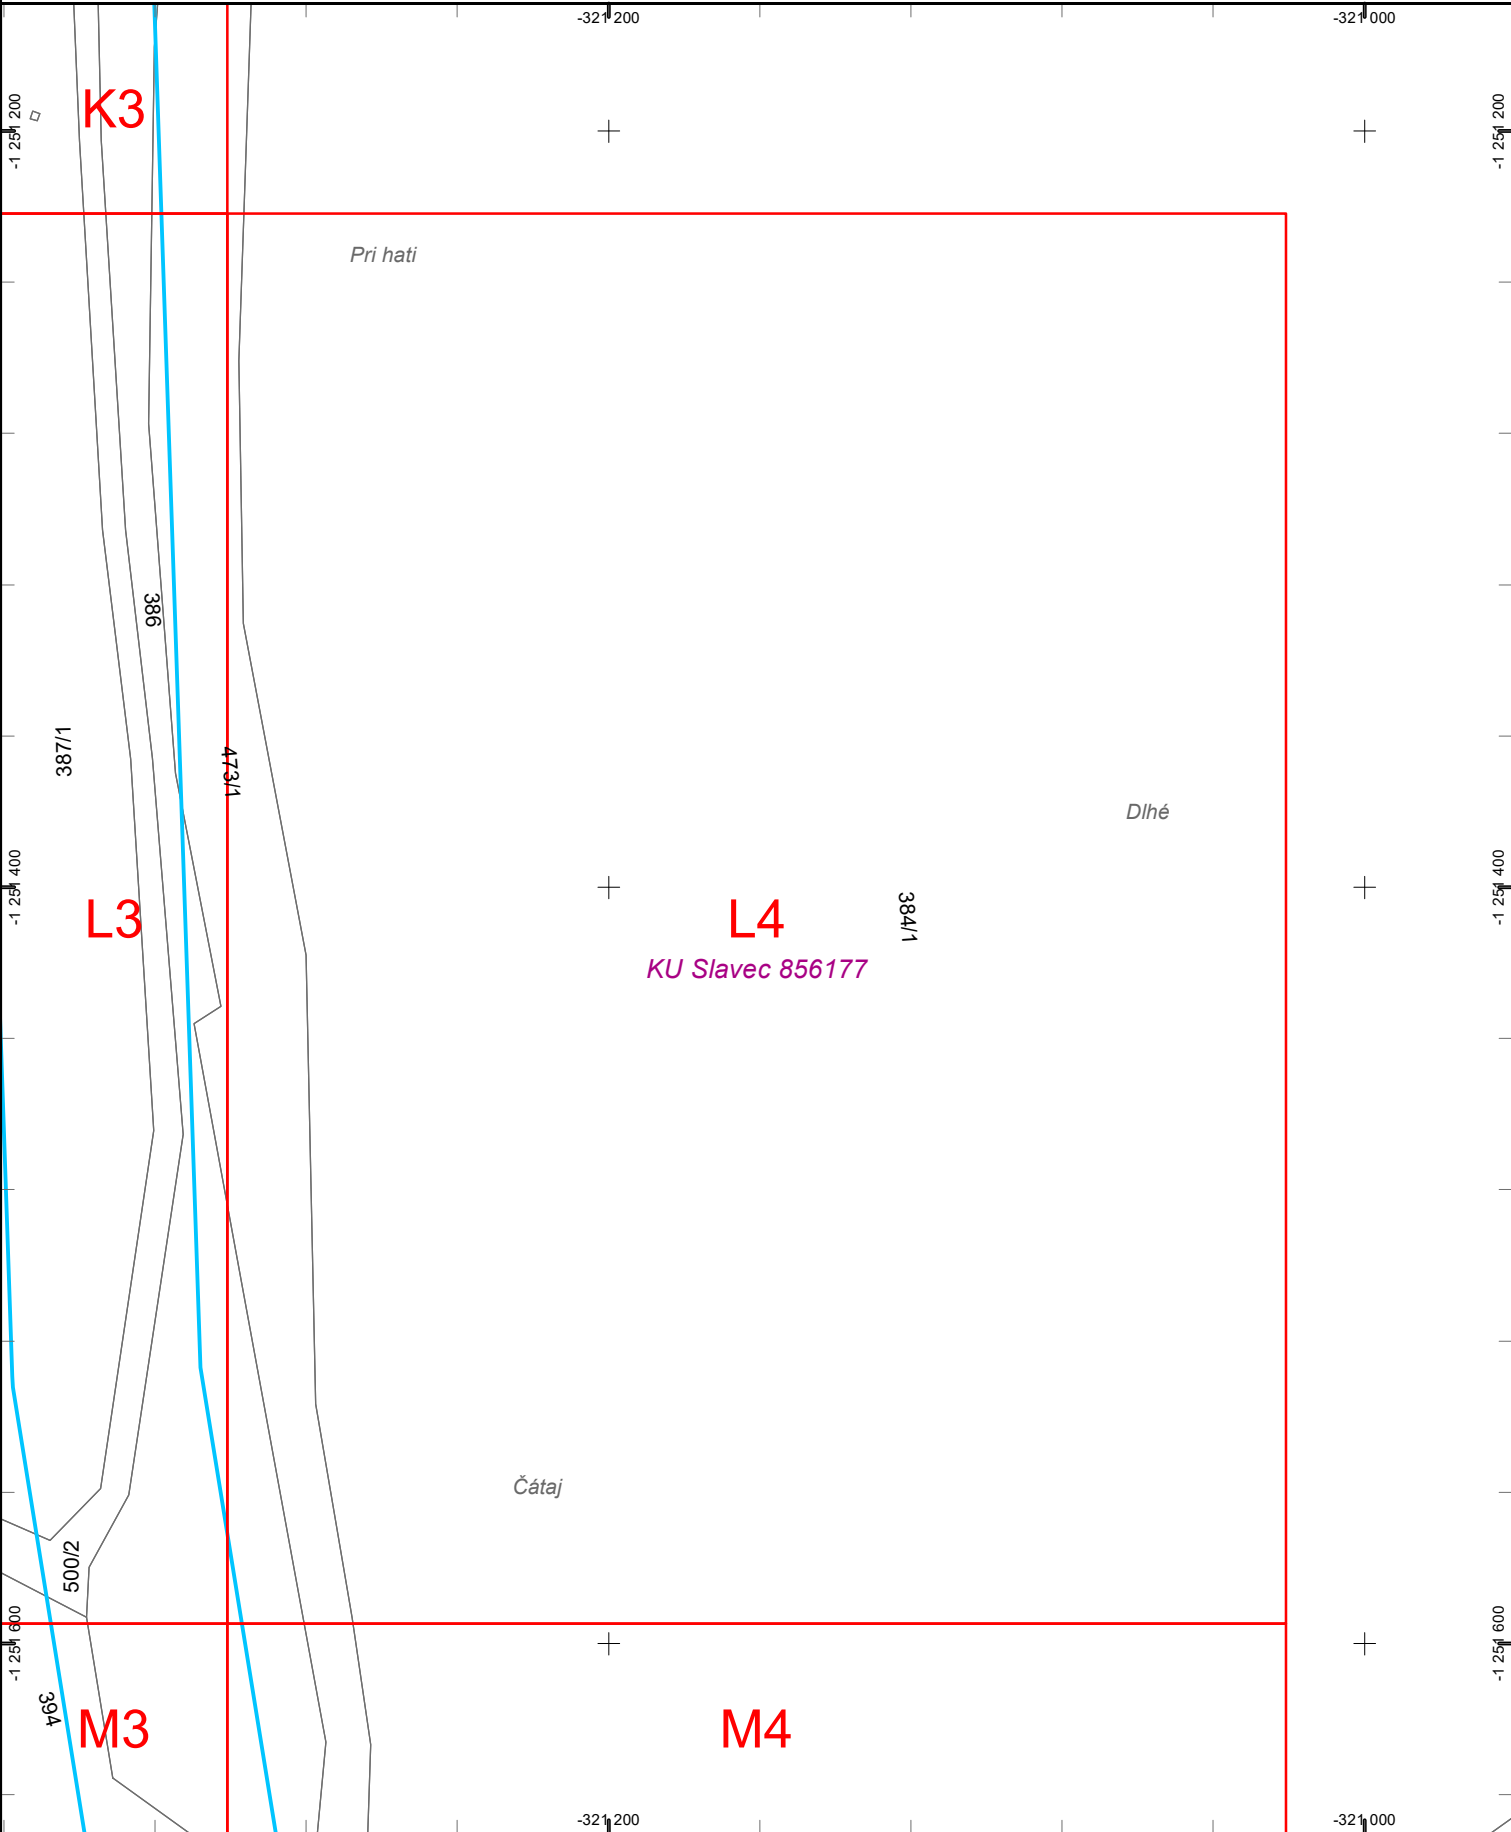



**Východoslovenská distribučná, a.s.**  
útvár Riadenie investícií

1:2 000

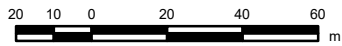


**Legenda:**

**ZVN a VVN Vedenia**  
 VVN kábel  
 VVN vzduch  
 ZVN kábel  
 ZVN vzduch  
**Záujmová oblasť**

**VN Vedenia**  
 VN kábel  
 VN vzduch  
**NN Vedenia**  
 NN kábel  
 NN vzduch

**NN Prípojky (orientačné zakreslenie)**  
 NN káblová prípojka  
 NN vzdušná prípojka  
**Trafostanice**

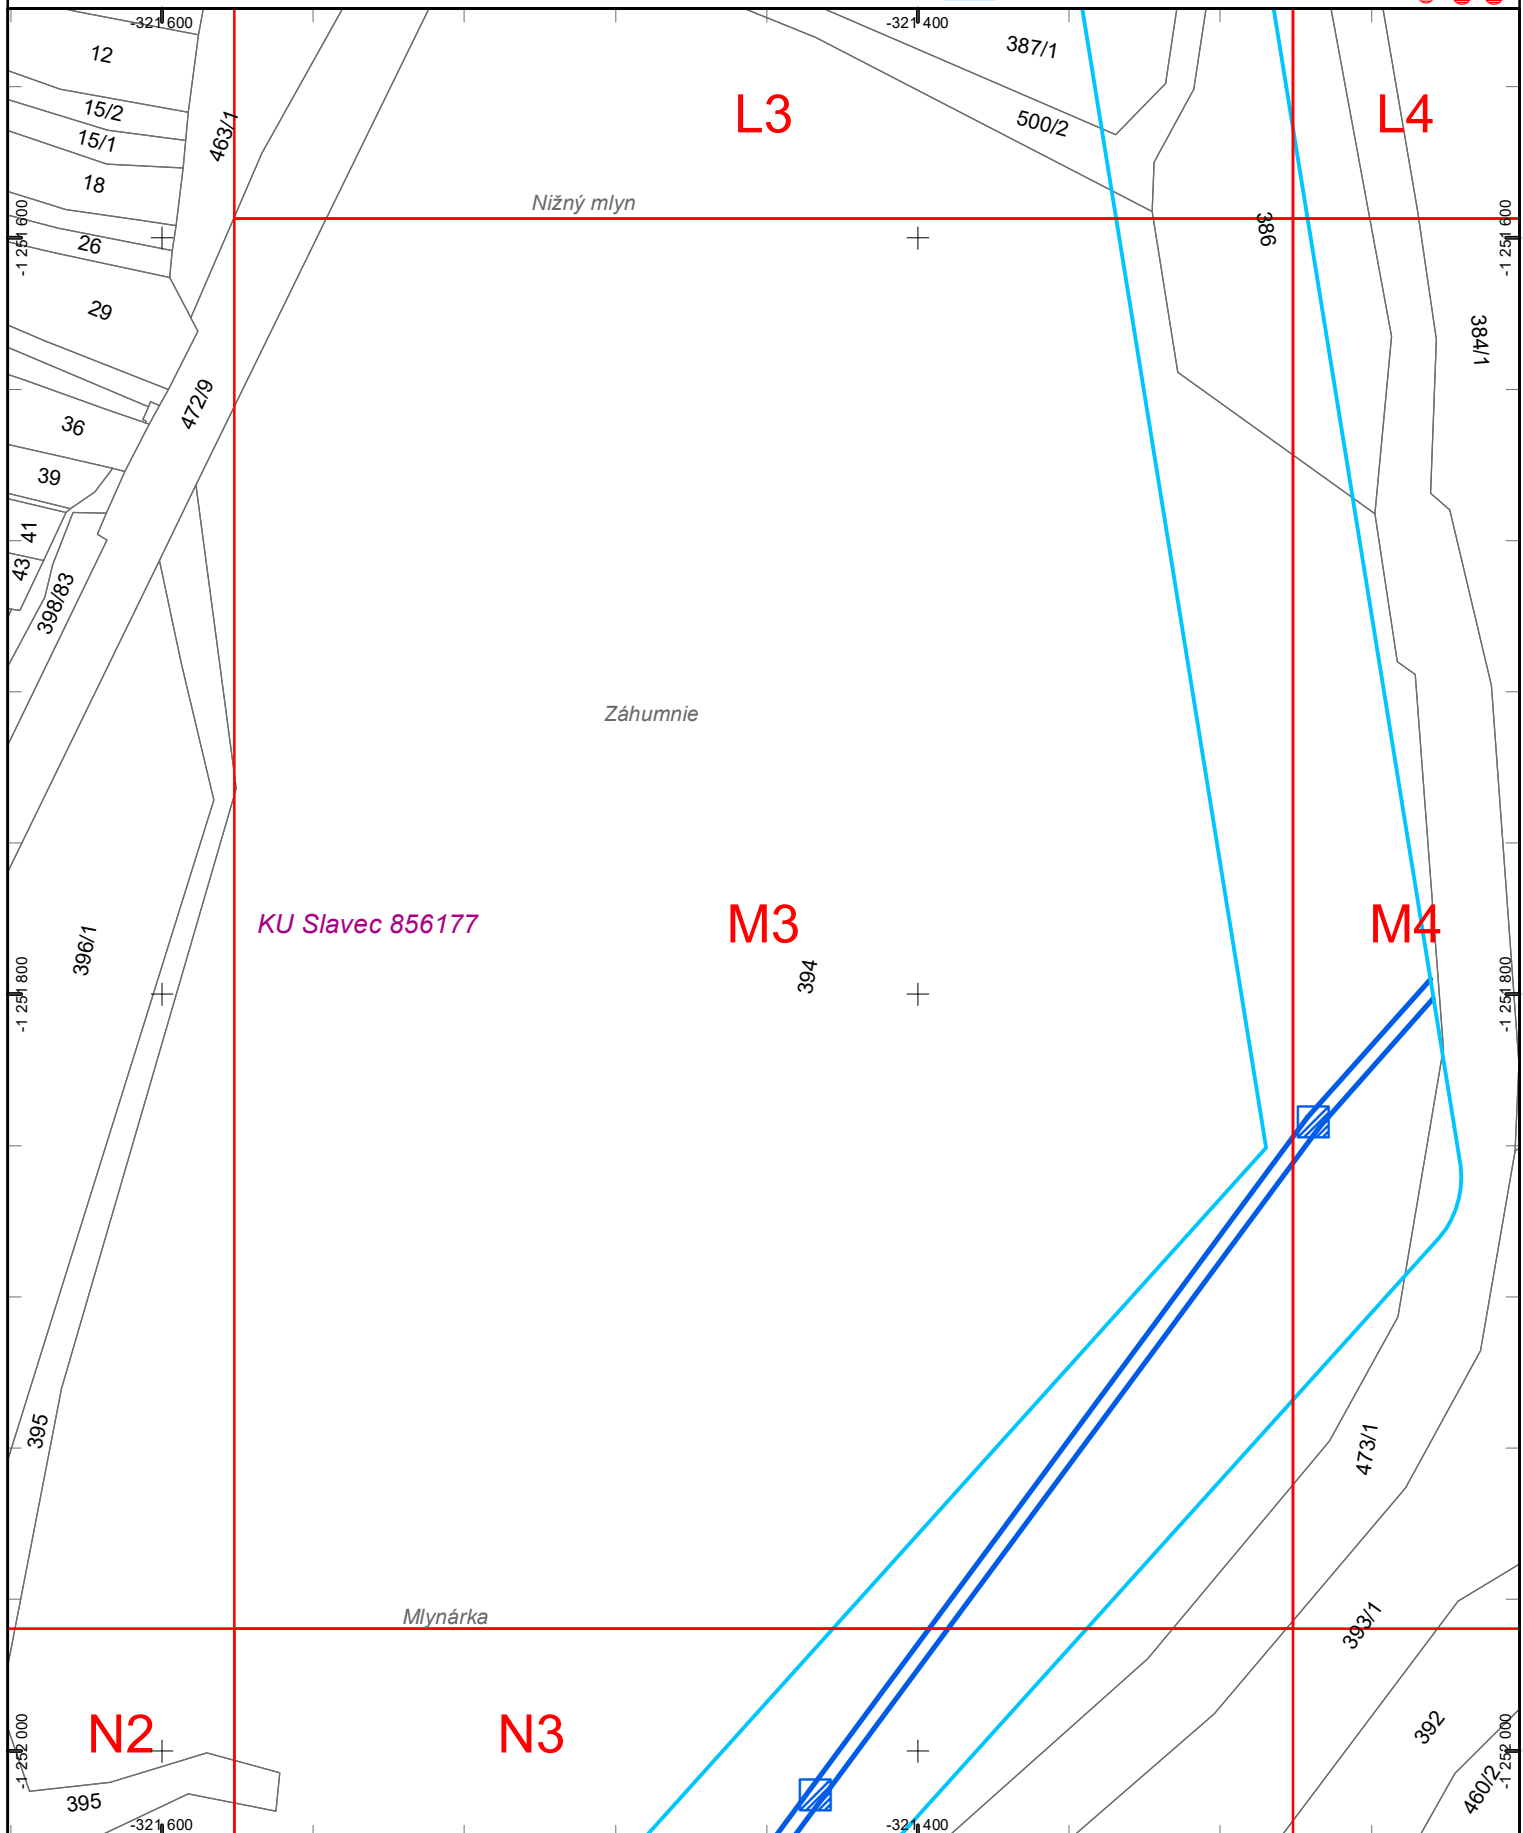

Dátum: 8.1.2025


Vektorová katastrálna mapa:  
© Úrad geodézie, kartografie a katastra Slovenskej republiky

Ortofotomapa © Geodis Slovakia, s.r.o.  
Ortofotomapa © Eurosense, s.r.o.  
© Prispievatelia OpenStreetMap



Východoslovenská distribučná, a.s.  
útvár Riadenie investícií

1:2 000

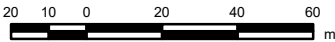


**Legenda:**

- ZVN a VVN Vedenia**
- VVN kábel
  - VVN vzduch
  - ZVN kábel
  - ZVN vzduch
  - Záujmová oblasť**

- VN Vedenia**
- VN kábel
  - VN vzduch
  - NN Vedenia**
  - NN kábel
  - NN vzduch

- NN Pripojky (orientačné zakreslenie)**
- NN káblová prípojka
  - NN vzdušná prípojka
  - Trafostanice**

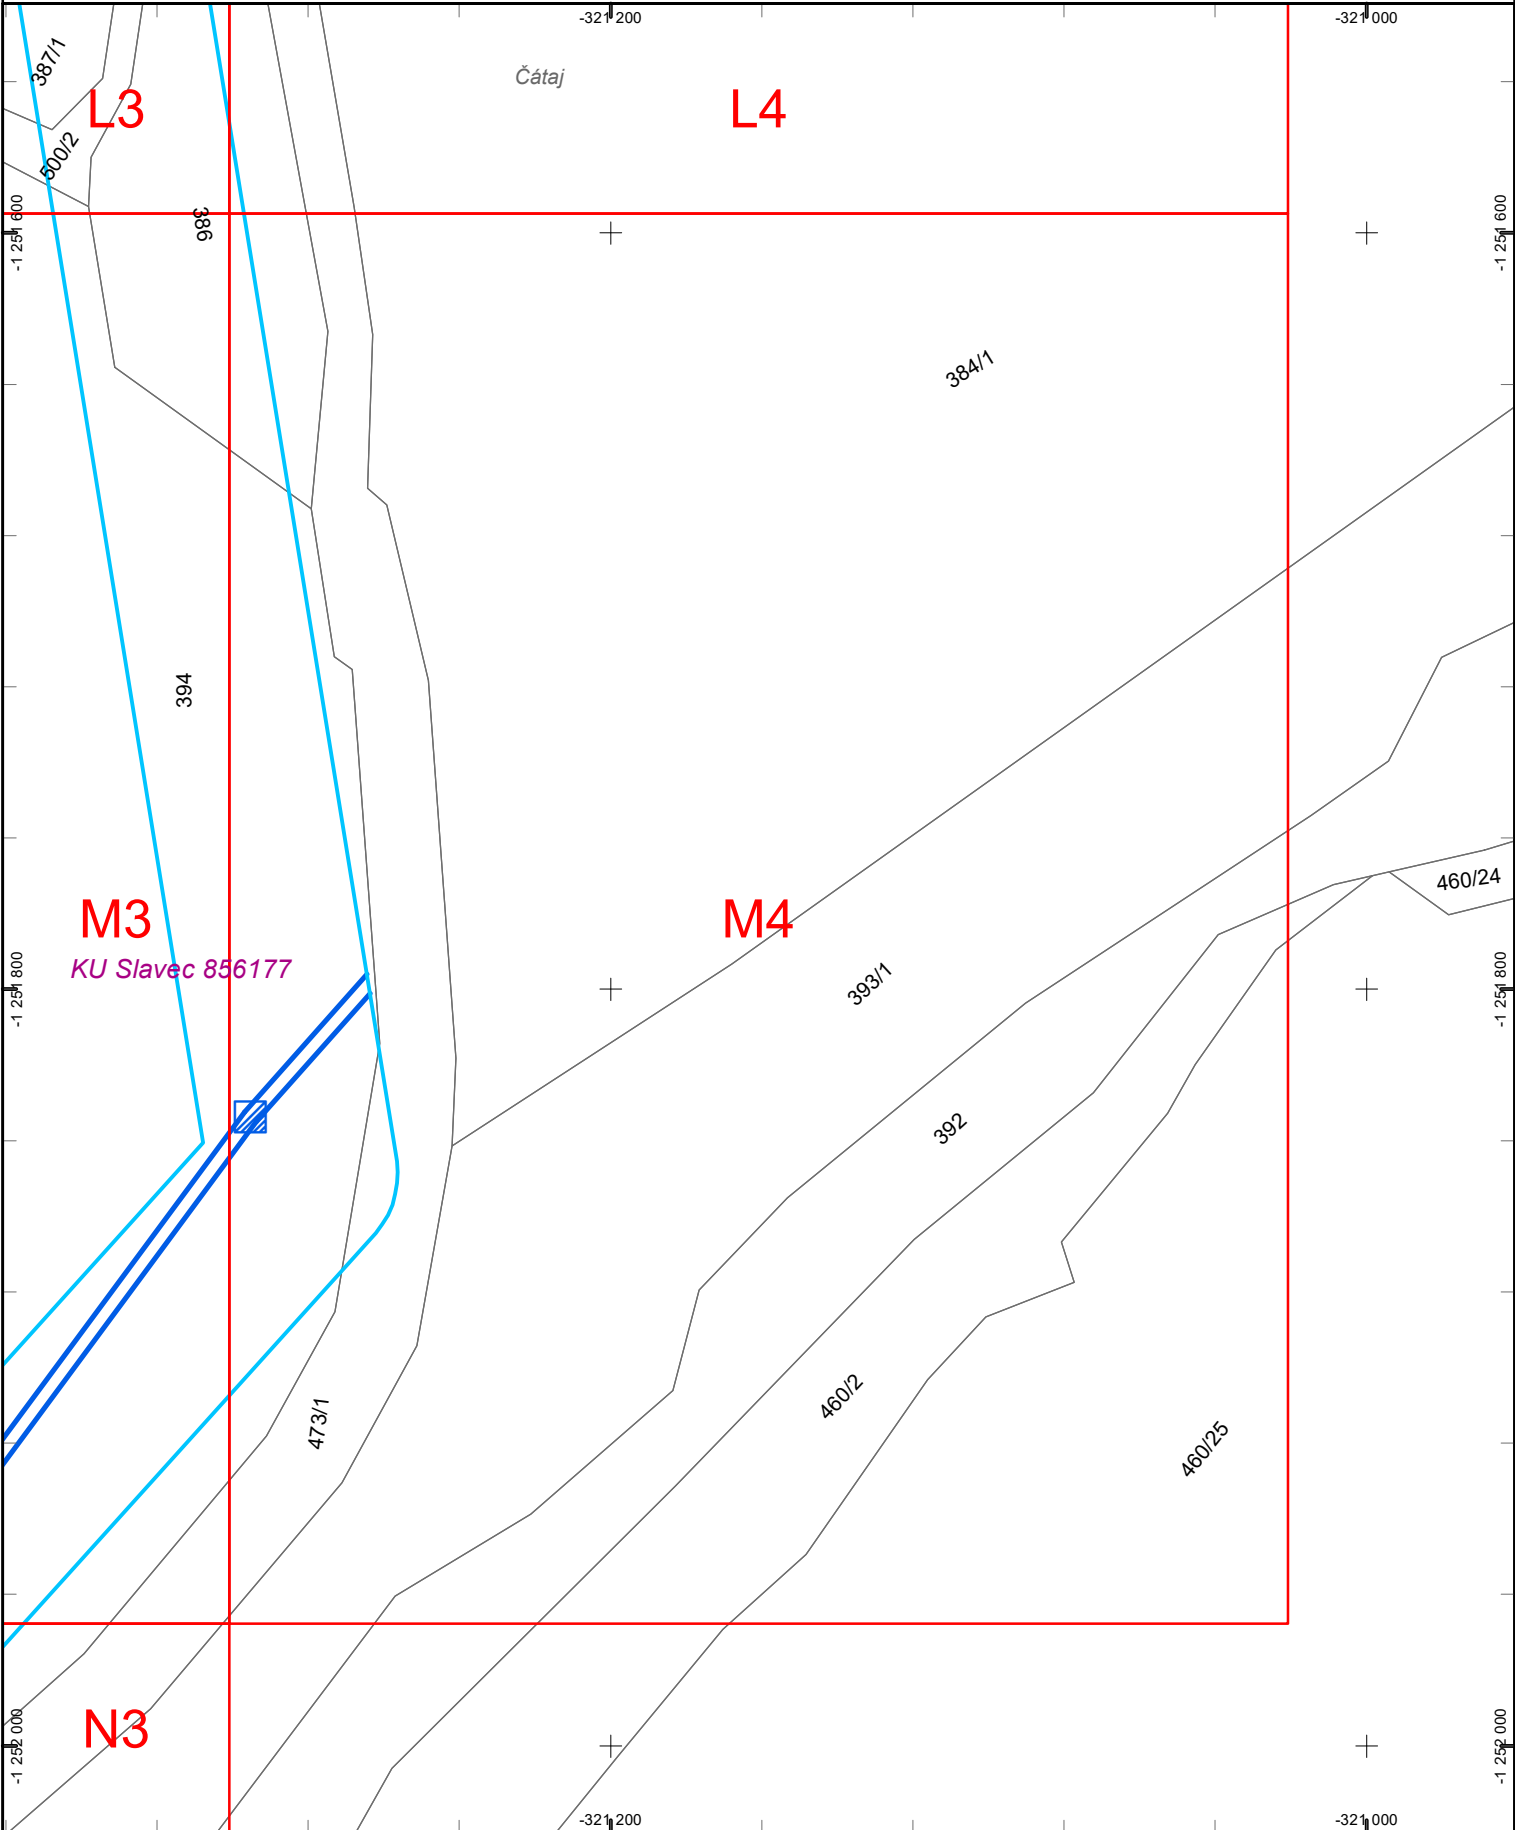






Východoslovenská distribučná, a.s.  
útvár Riadenie investícií

1:2 000

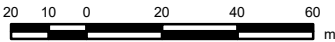


**Legenda:**

- ZVN a VVN Vedenia**
- VVN kábel
  - VVN vzduch
  - ZVN kábel
  - ZVN vzduch
  - Záujmová oblasť**

- VN Vedenia**
- VN kábel
  - VN vzduch
- NN Vedenia**
- NN kábel
  - NN vzduch


- NN Prípojky (orientačné zakreslenie)**
- NN káblová prípojka
  - NN vzdušná prípojka
- Trafostanice**
- - 
  - 
  - 
  - 
  -

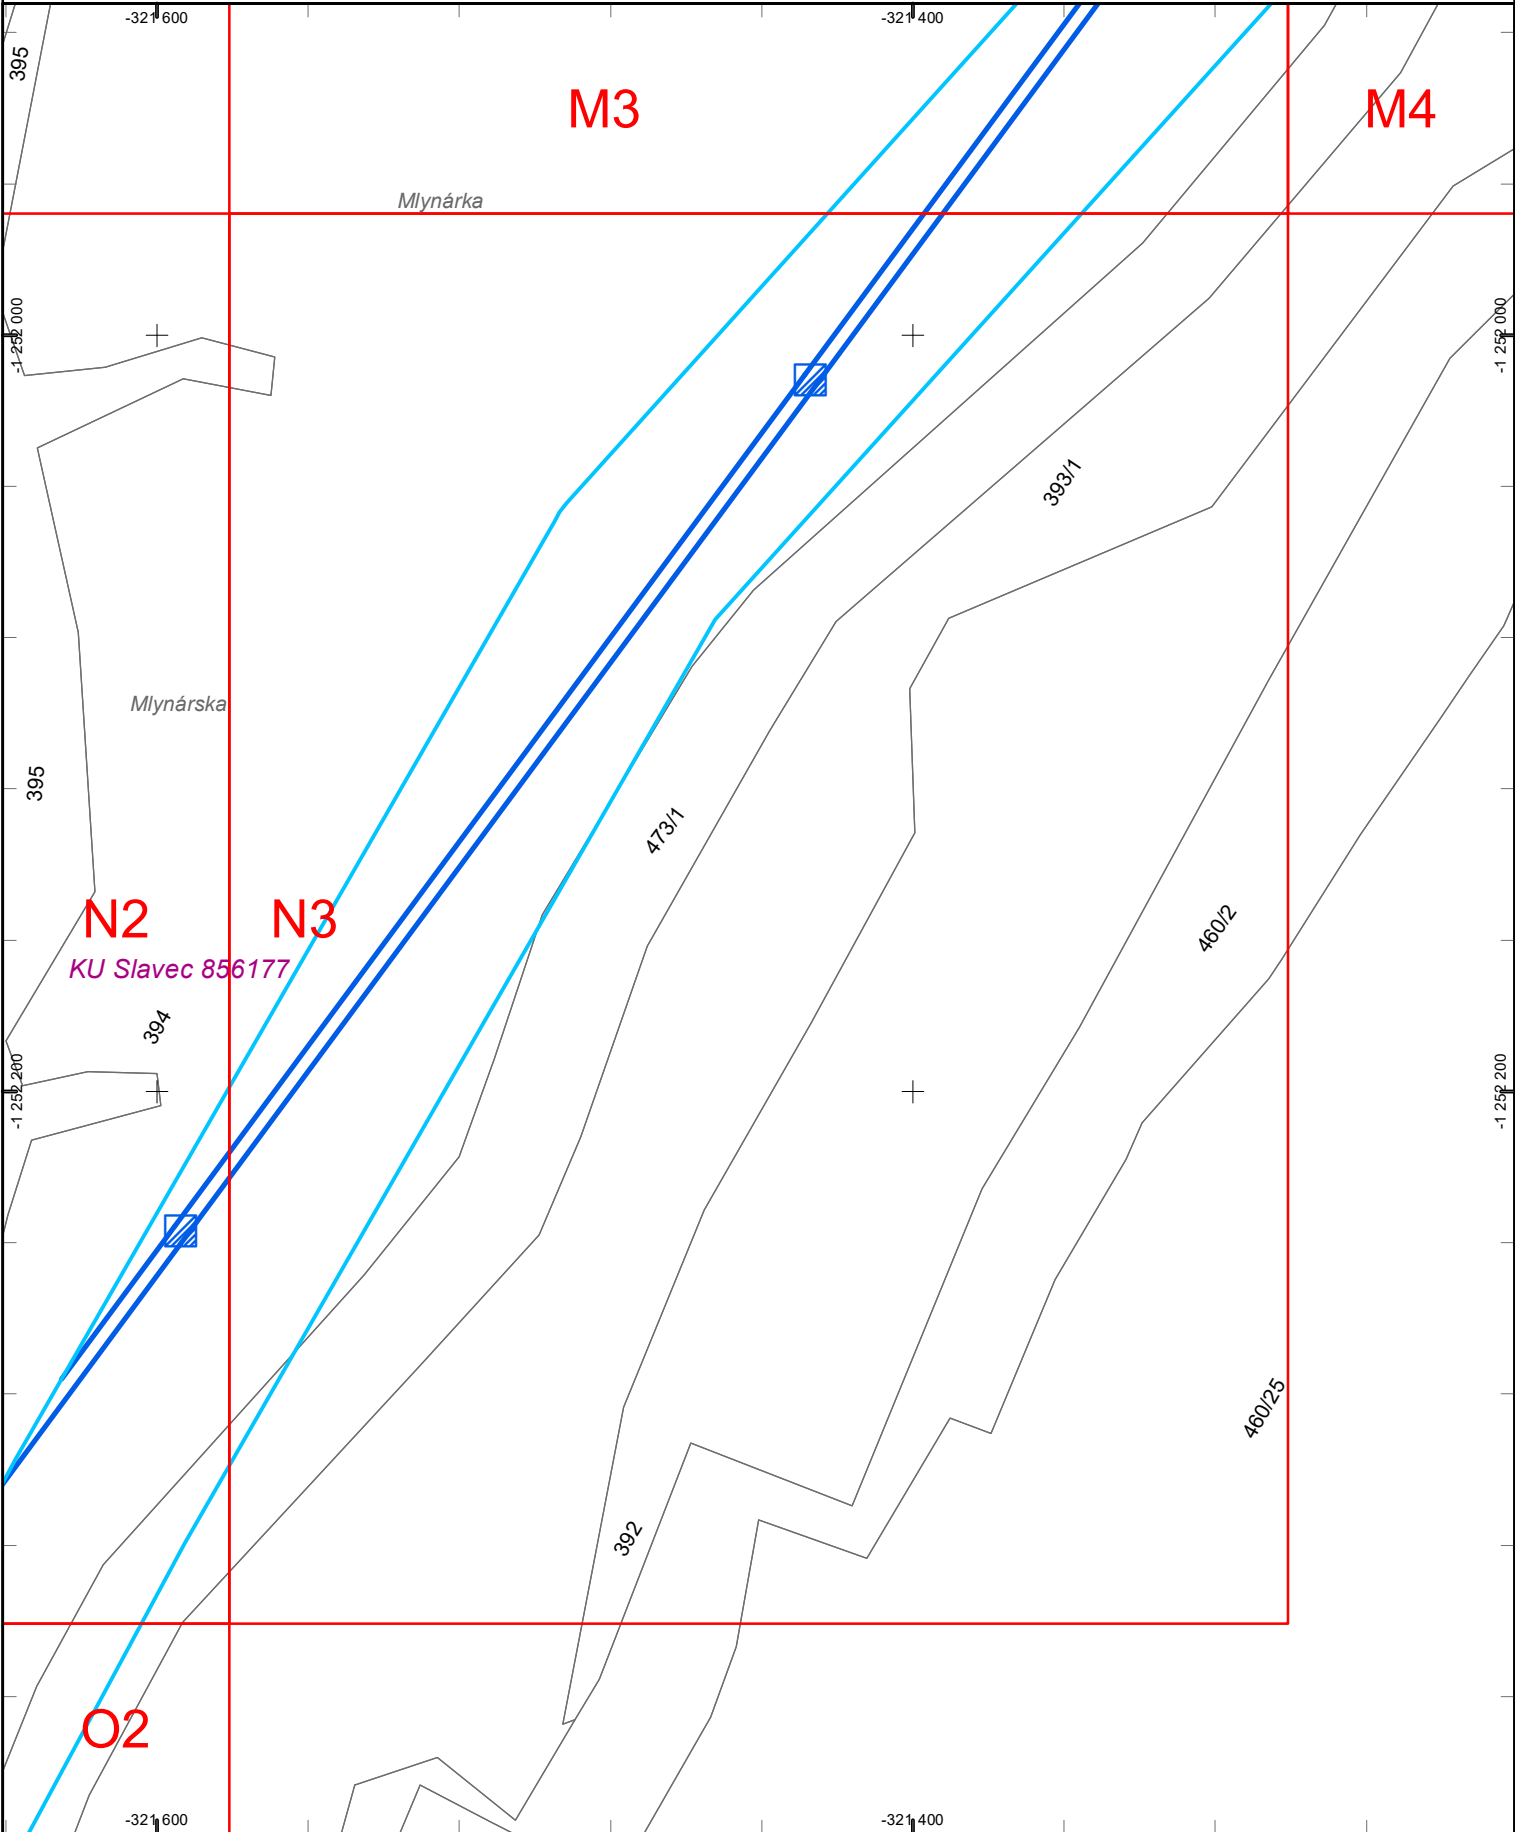



Východoslovenská distribučná, a.s.  
útvár Riadenie investícií

1:2 000

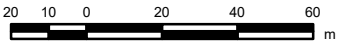

**Legenda:**

**ZVN a VVN Vedenia**  
— VVN kábel  
— VVN vzduch  
— ZVN kábel  
— ZVN vzduch  
**Záujmová oblasť**

**VN Vedenia**  
— VN kábel  
— VN vzduch  
**NN Vedenia**  
— NN kábel  
— NN vzduch

**NN Pripojky (orientačné zakreslenie)**  
— NN káblová prípojka  
— NN vzdušná prípojka  
**Trafostanice**

N2

O1

O2

P1

KU Slavec 856177


Povrazníky pod cestou





**Východoslovenská distribučná, a.s.**  
útvár Riadenie investícií

1:2 000

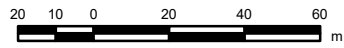

**Legenda:**

**ZVN a VVN Vedenia**

— VVN kábel  
— VVN vzduch  
— ZVN kábel  
— ZVN vzduch

**Záujmová oblasť**



**VN Vedenia**

— VN kábel  
— VN vzduch


**NN Vedenia**

— NN kábel  
— NN vzduch

**NN Prípojky (orientačné zakreslenie)**

— NN káblová prípojka  
— NN vzdušná prípojka

**Trafostanice**

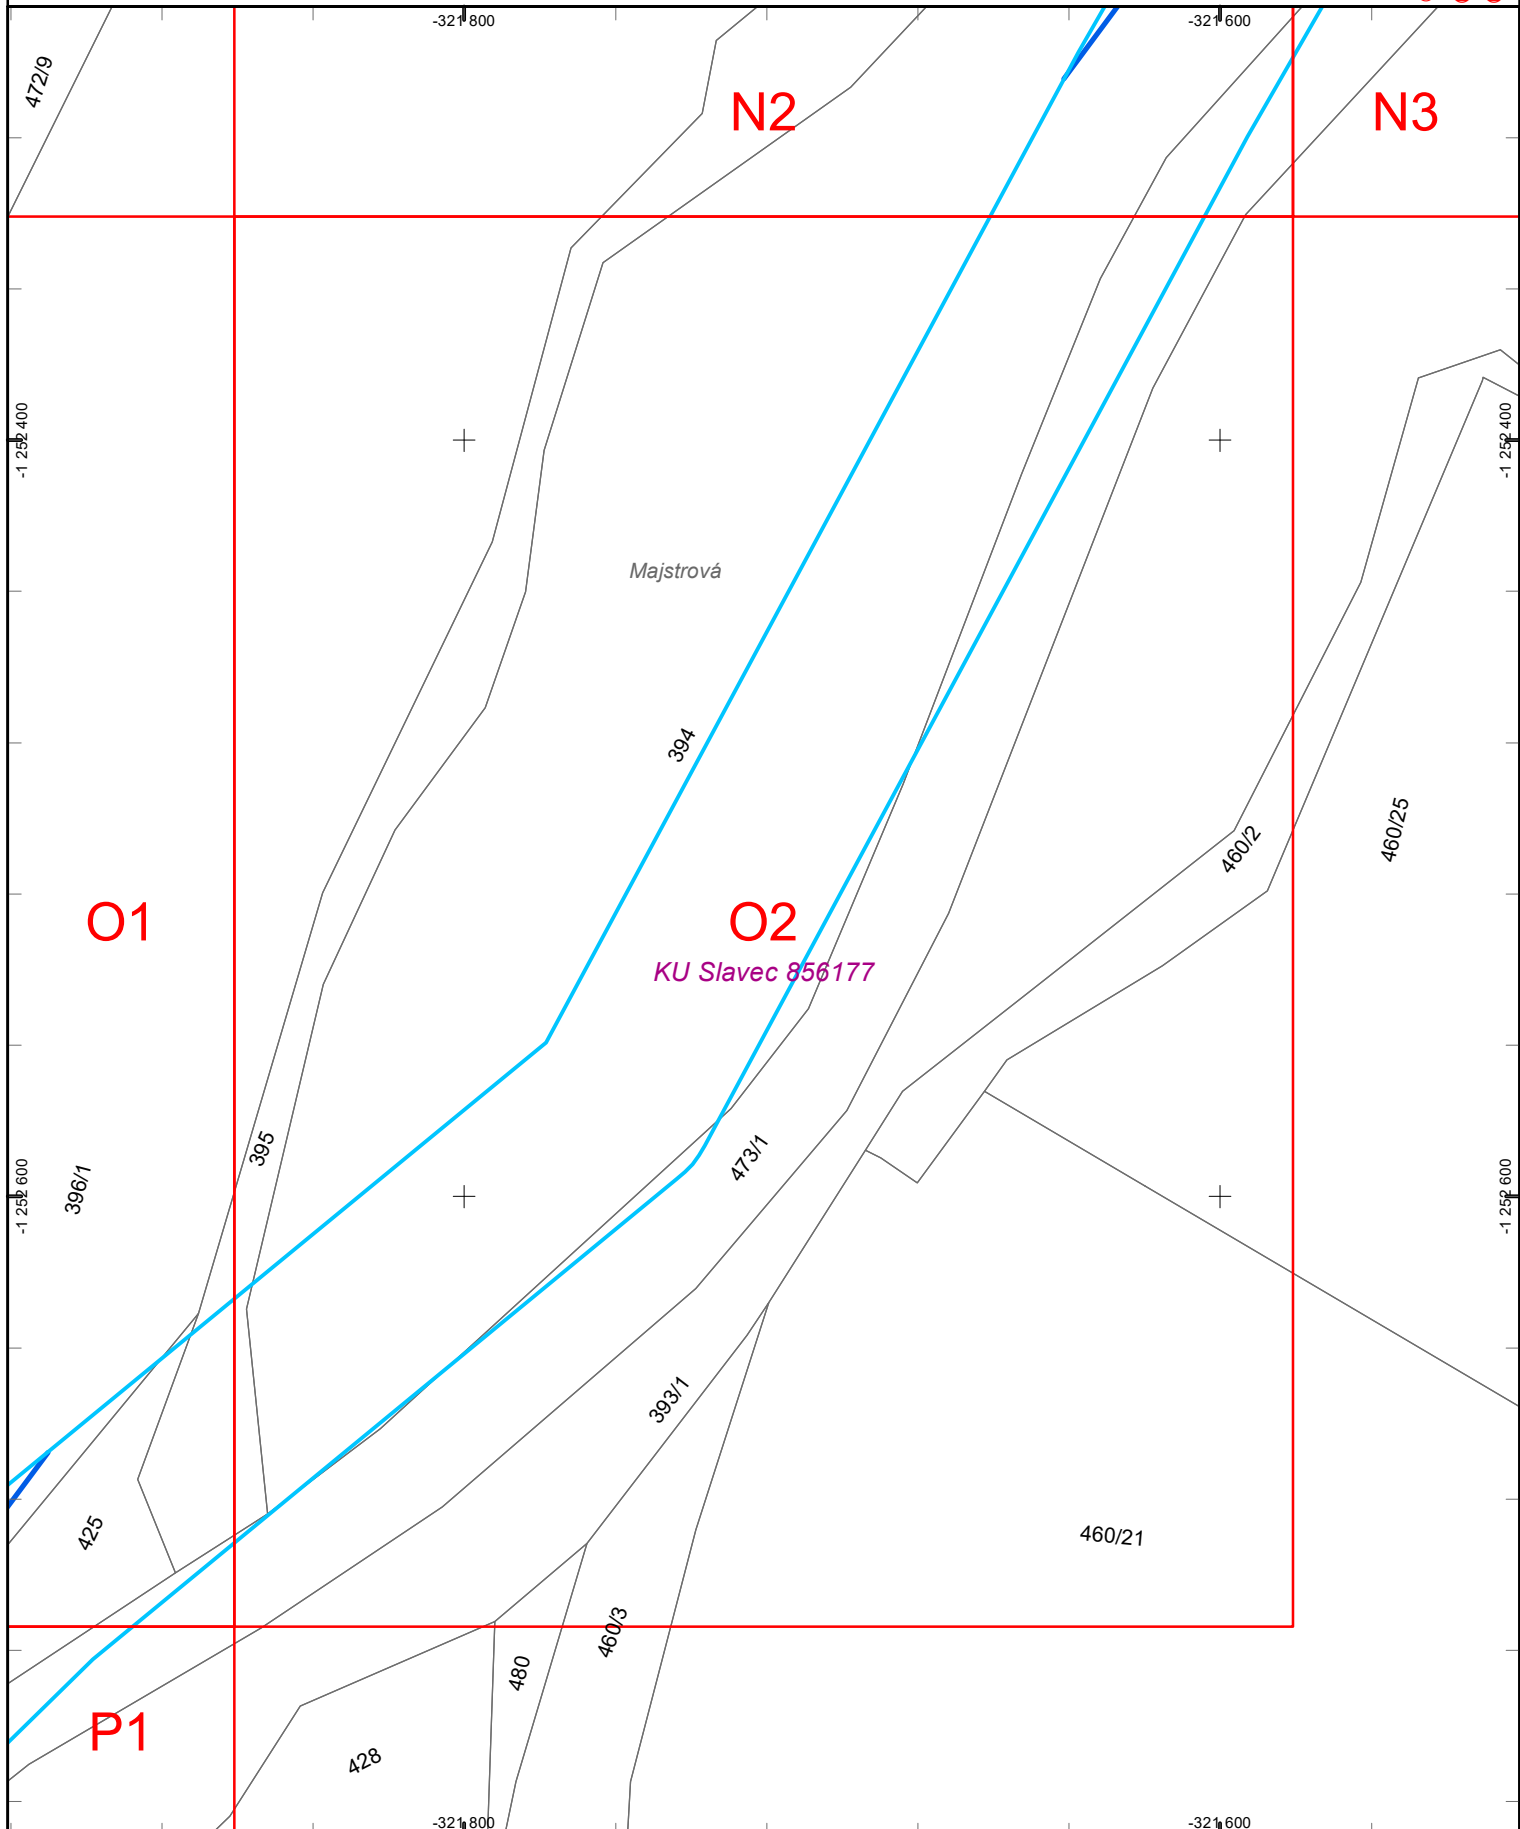

Dátum: 8.1.2025


Vektorová katastrálna mapa:  
© Úrad geodézie, kartografie a katastra Slovenskej republiky

Ortofotomapa © Geodis Slovakia, s.r.o.  
Ortofotomapa © Eurosense, s.r.o.  
© Prispievatelia OpenStreetMap



Východoslovenská distribučná, a.s.  
útvár Riadenie investícií

1:2 000

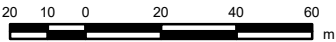

**Legenda:**

**ZVN a VVN Vedenia**  
— VVN kábel  
— VVN vzduch  
— ZVN kábel  
— ZVN vzduch  
**Záujmová oblasť**

**VN Vedenia**  
— VN kábel  
— VN vzduch  
**NN Vedenia**  
— NN kábel  
— NN vzduch

**NN Prípojky (orientačné zakreslenie)**  
— NN káblová prípojka  
— NN vzdušná prípojka  
**Trafostanice**

