




Východoslovenská distribučná, a.s.
útvár Riadenie investícií

1:2 500

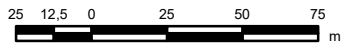

Legenda:

ZVN a VVN Vedenia

- VVN kábel
- VVN vzduch
- ZVN kábel
- ZVN vzduch

Záujmová oblasť



VN Vedenia

- VN kábel
- VN vzduch

NN Vedenia


- NN kábel
- NN vzduch

NN Pripojky

- (orientačné zakreslenie)
- NN káblová prípojka
- NN vzdušná prípojka

Trafostanice

- Trafostanica
- Trafostanica
- Trafostanica
- Trafostanica

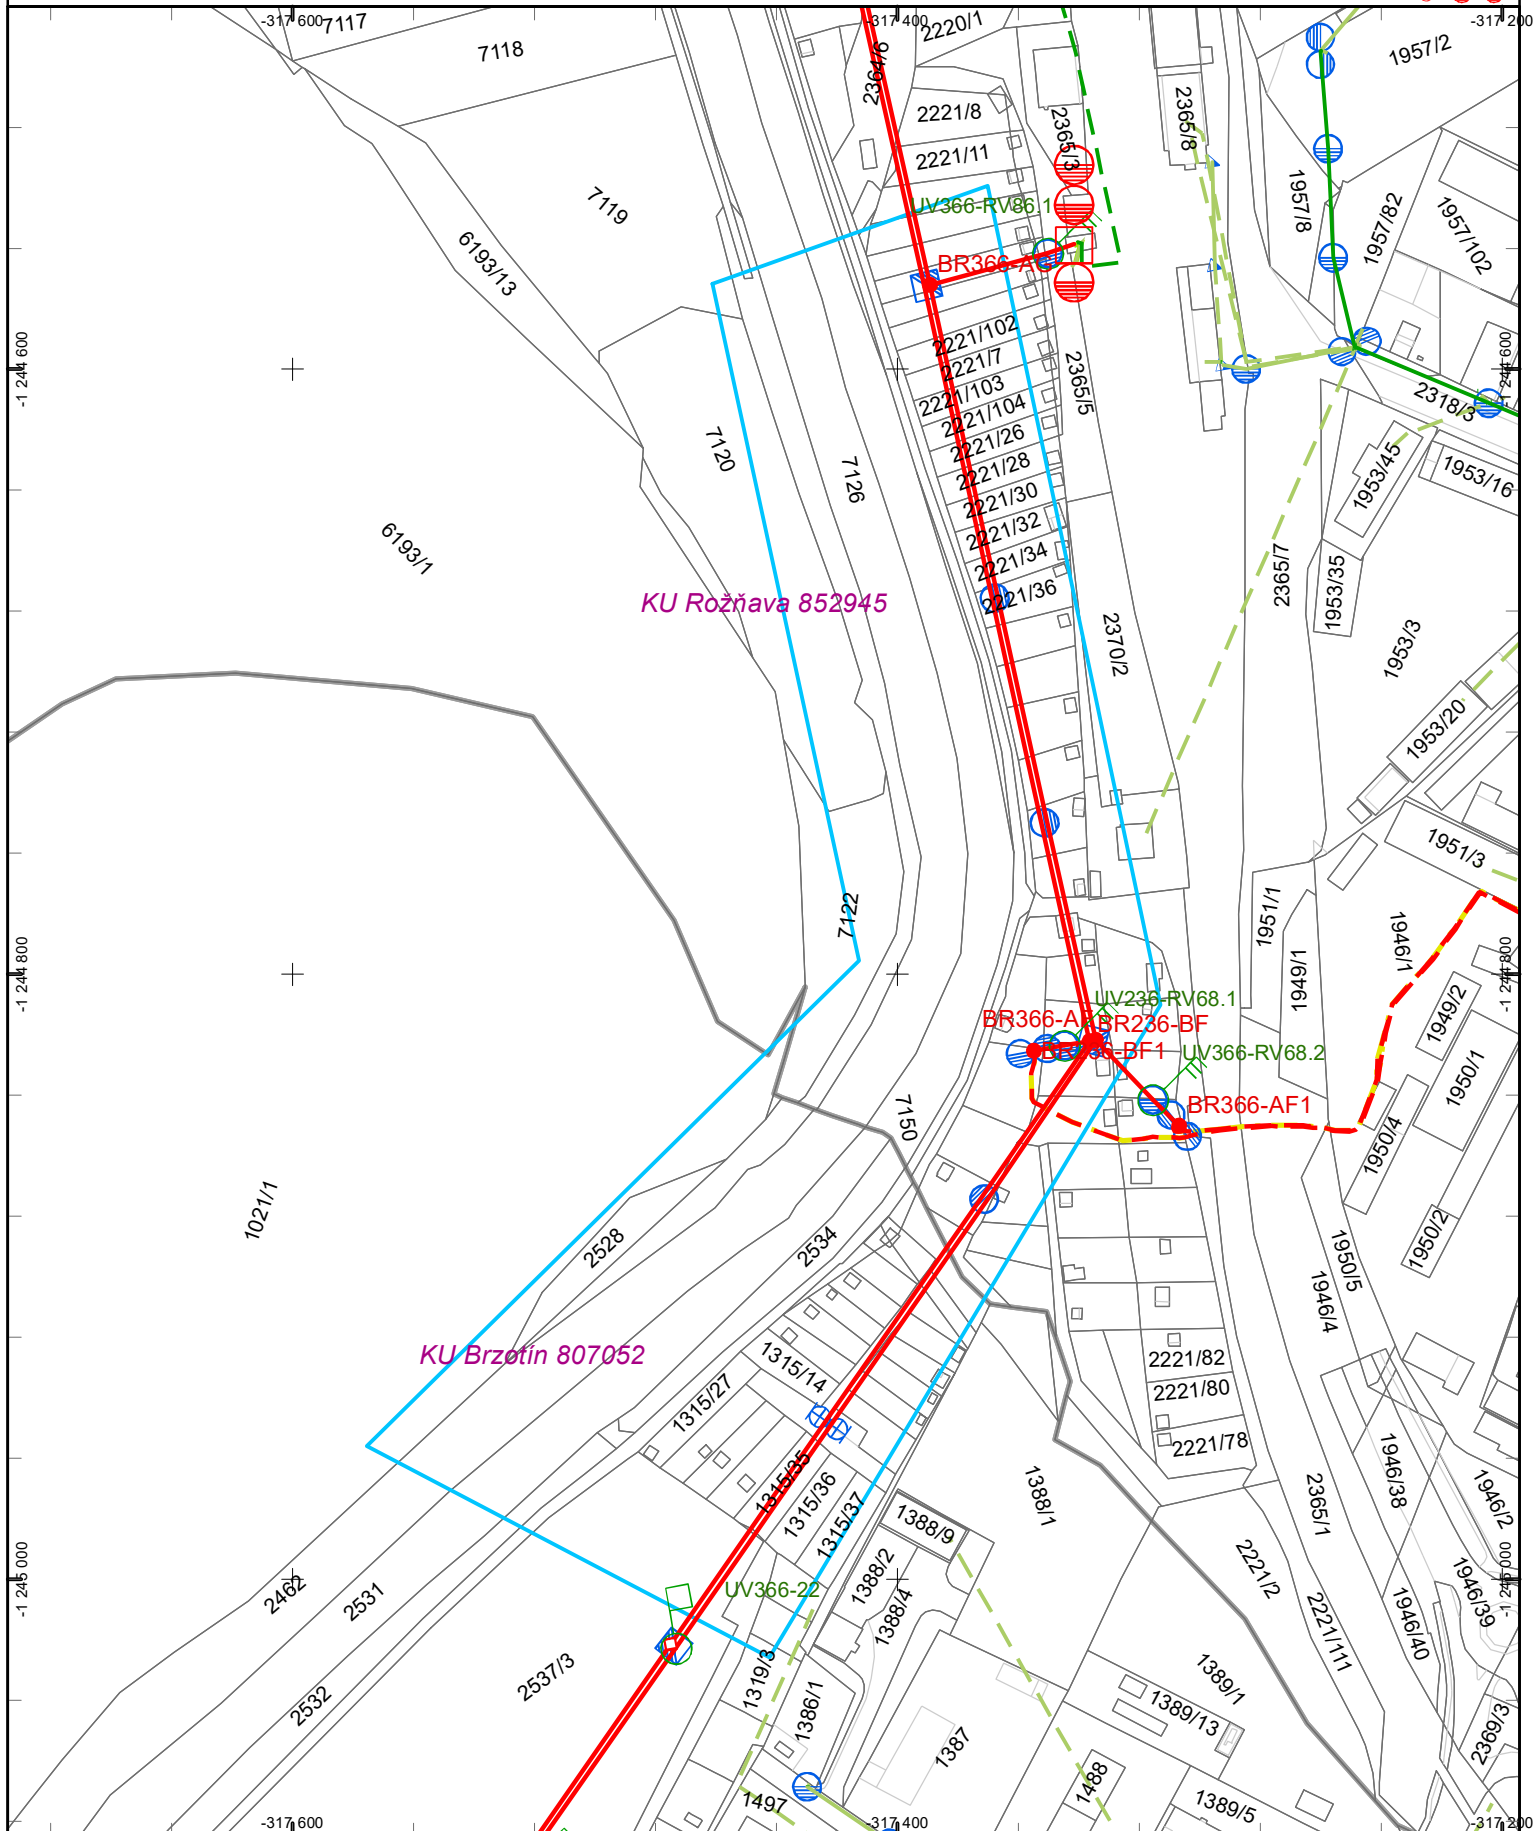

Dátum: 18.12.2024

Vektorová katastrálna mapa:
© Úrad geodézie, kartografie a katastra Slovenskej republiky

Ortofotomapa © Geodis Slovakia, s.r.o.
Ortofotomapa © Eurosense, s.r.o.
© Prispievatelia OpenStreetMap