

VYSVETLIVKY

- |               |                  |                     |
|---------------|------------------|---------------------|
| NTL plynovod  | STL2 plynovod    | Elektrická prípojka |
| STL1 plynovod | VTL plynovod     | Kábel PKO           |
|               | Zrušený plynovod | Anódové uzemnenie   |



Číslo žiadosti: EPPZ2024010031



VYSVETLIVKY

NTL plynovod	STL2 plynovod	Elektrická prípojka
STL1 plynovod	VTL plynovod	Kábel PKO
	Zrušený plynovod	Anódové uzemnenie



Číslo žiadosti: EPPZ2024010031




Použitie v súlade s internými predpismi.

© SPP - distribúcia, a.s.  
ZBGIS©, Úrad geodézie, kartografie a katastra Slovenskej republiky




VYSVETLIVKY

- |               |                  |                     |
|---------------|------------------|---------------------|
| NTL plynovod  | STL2 plynovod    | Elektrická prípojka |
| STL1 plynovod | VTL plynovod     | Kábel PKO           |
|               | Zrušený plynovod | Anódové uzemnenie   |

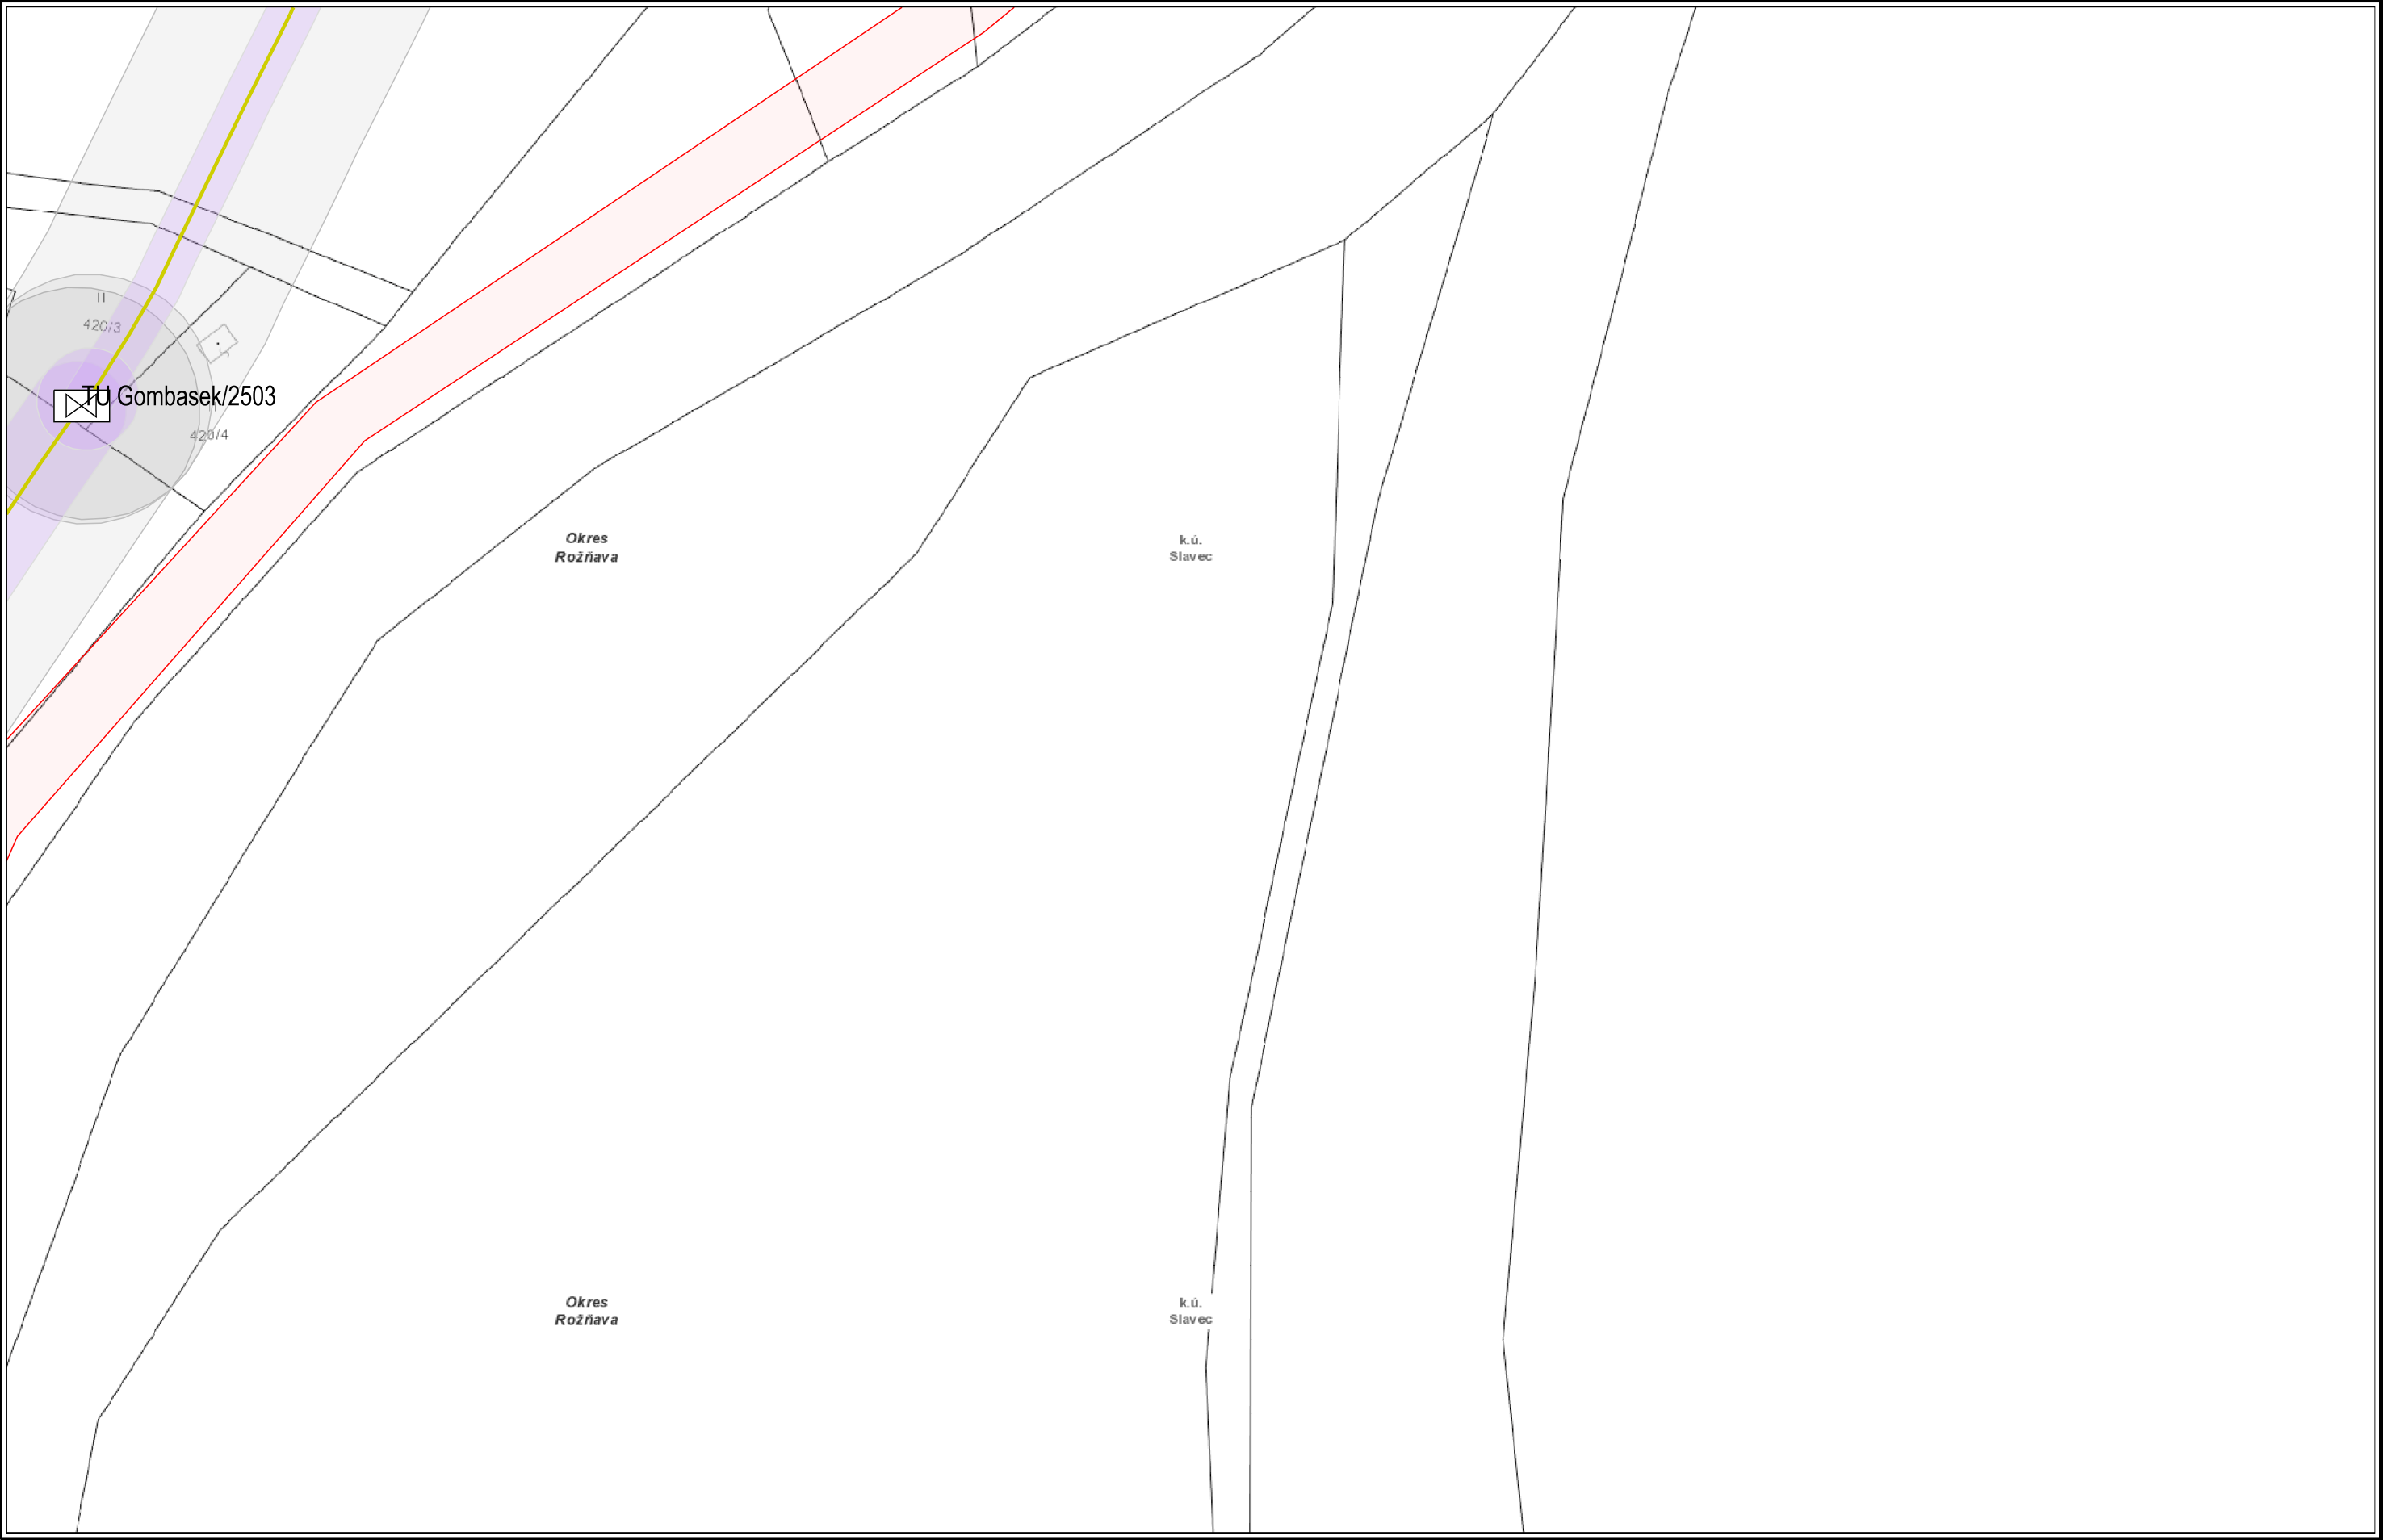



Číslo žiadosti: EPPZ2024010031

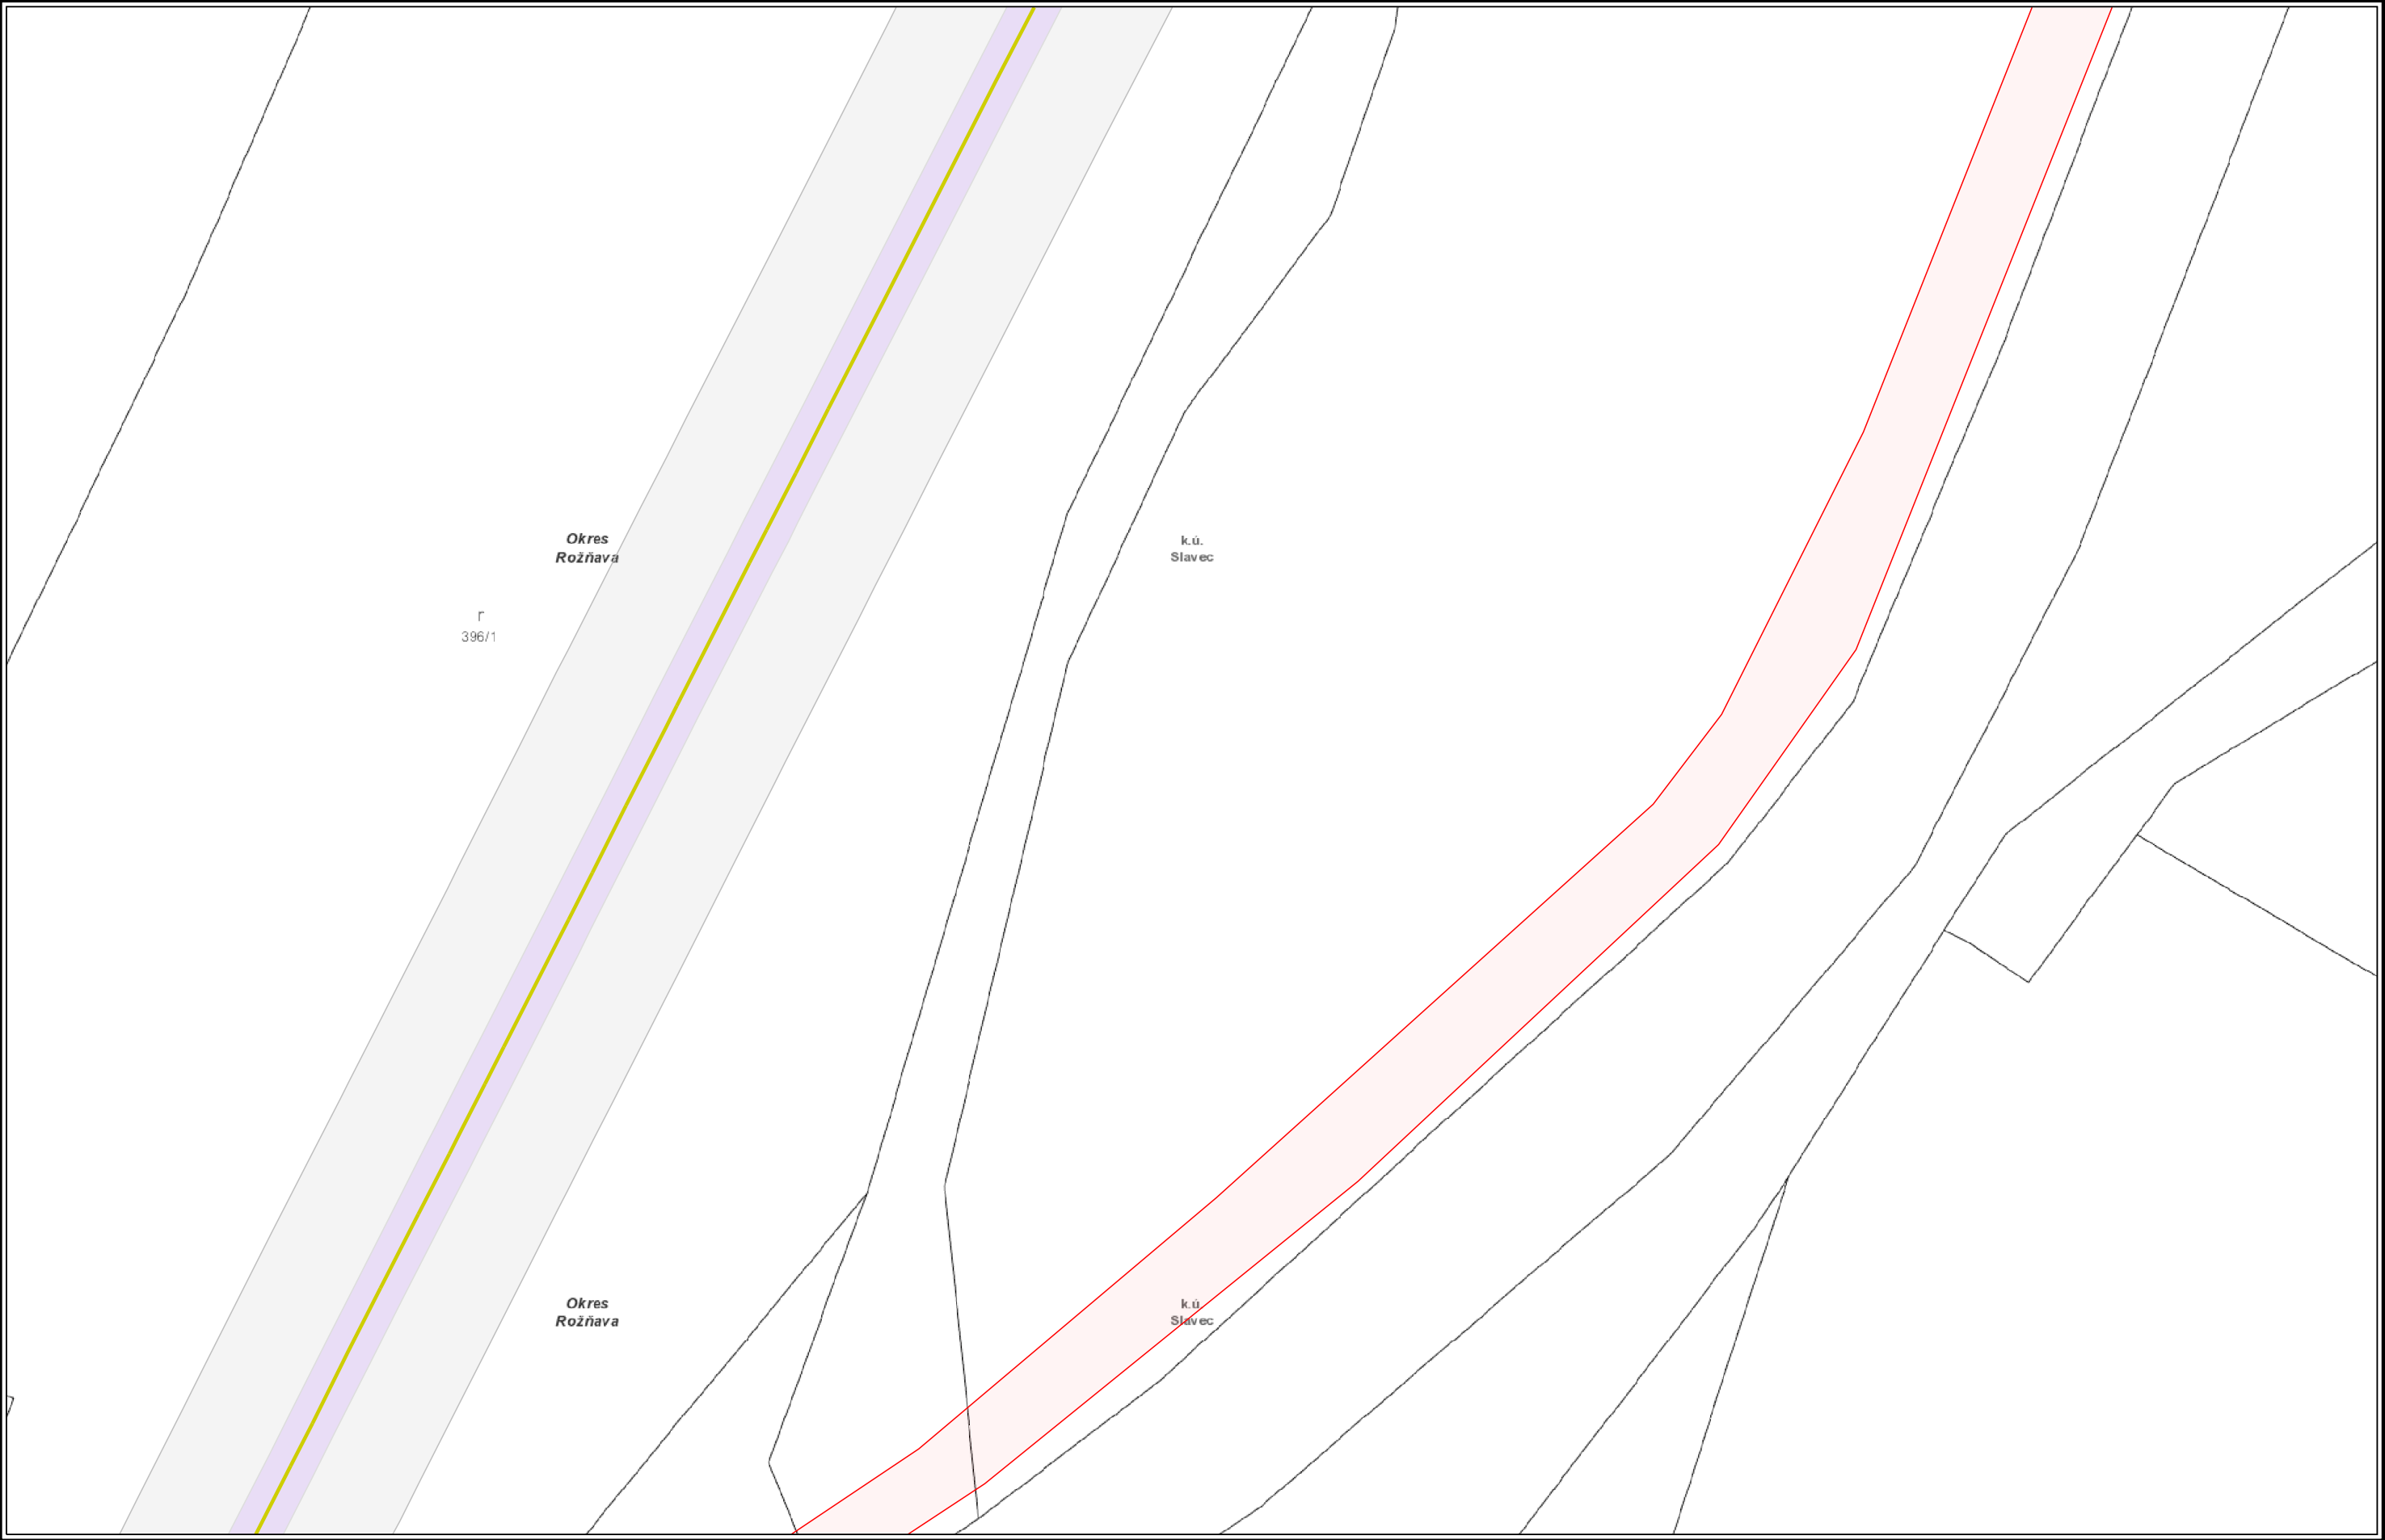

VYSVETLIVKY		
<span style="color: red;">—</span> NTL plynovod	<span style="color: green;">—</span> STL2 plynovod	<span style="color: purple;">—</span> Elektrická prípojka
<span style="color: cyan;">—</span> STL1 plynovod	<span style="color: yellow;">—</span> VTL plynovod	<span style="color: purple;">—</span> Kábel PKO
	<span style="color: grey;">—</span> Zrušený plynovod	<span style="color: green;">•</span> Anódové uzemnenie



VYSVETLIVKY

- |               |                  |                     |
|---------------|------------------|---------------------|
| NTL plynovod  | STL2 plynovod    | Elektrická prípojka |
| STL1 plynovod | VTL plynovod     | Kábel PKO           |
|               | Zrušený plynovod | Anódové uzemnenie   |



Číslo žiadosti: EPPZ2024010031



Použitie v súlade s internými predpismi.

© SPP - distribúcia, a.s.  
ZBGIS©, Úrad geodézie, kartografie a katastra Slovenskej republiky




VYSVETLIVKY

- |               |                  |                     |
|---------------|------------------|---------------------|
| NTL plynovod  | STL2 plynovod    | Elektrická prípojka |
| STL1 plynovod | VTL plynovod     | Kábel PKO           |
|               | Zrušený plynovod | Anódové uzemnenie   |






Číslo žiadosti: EPPZ2024010031

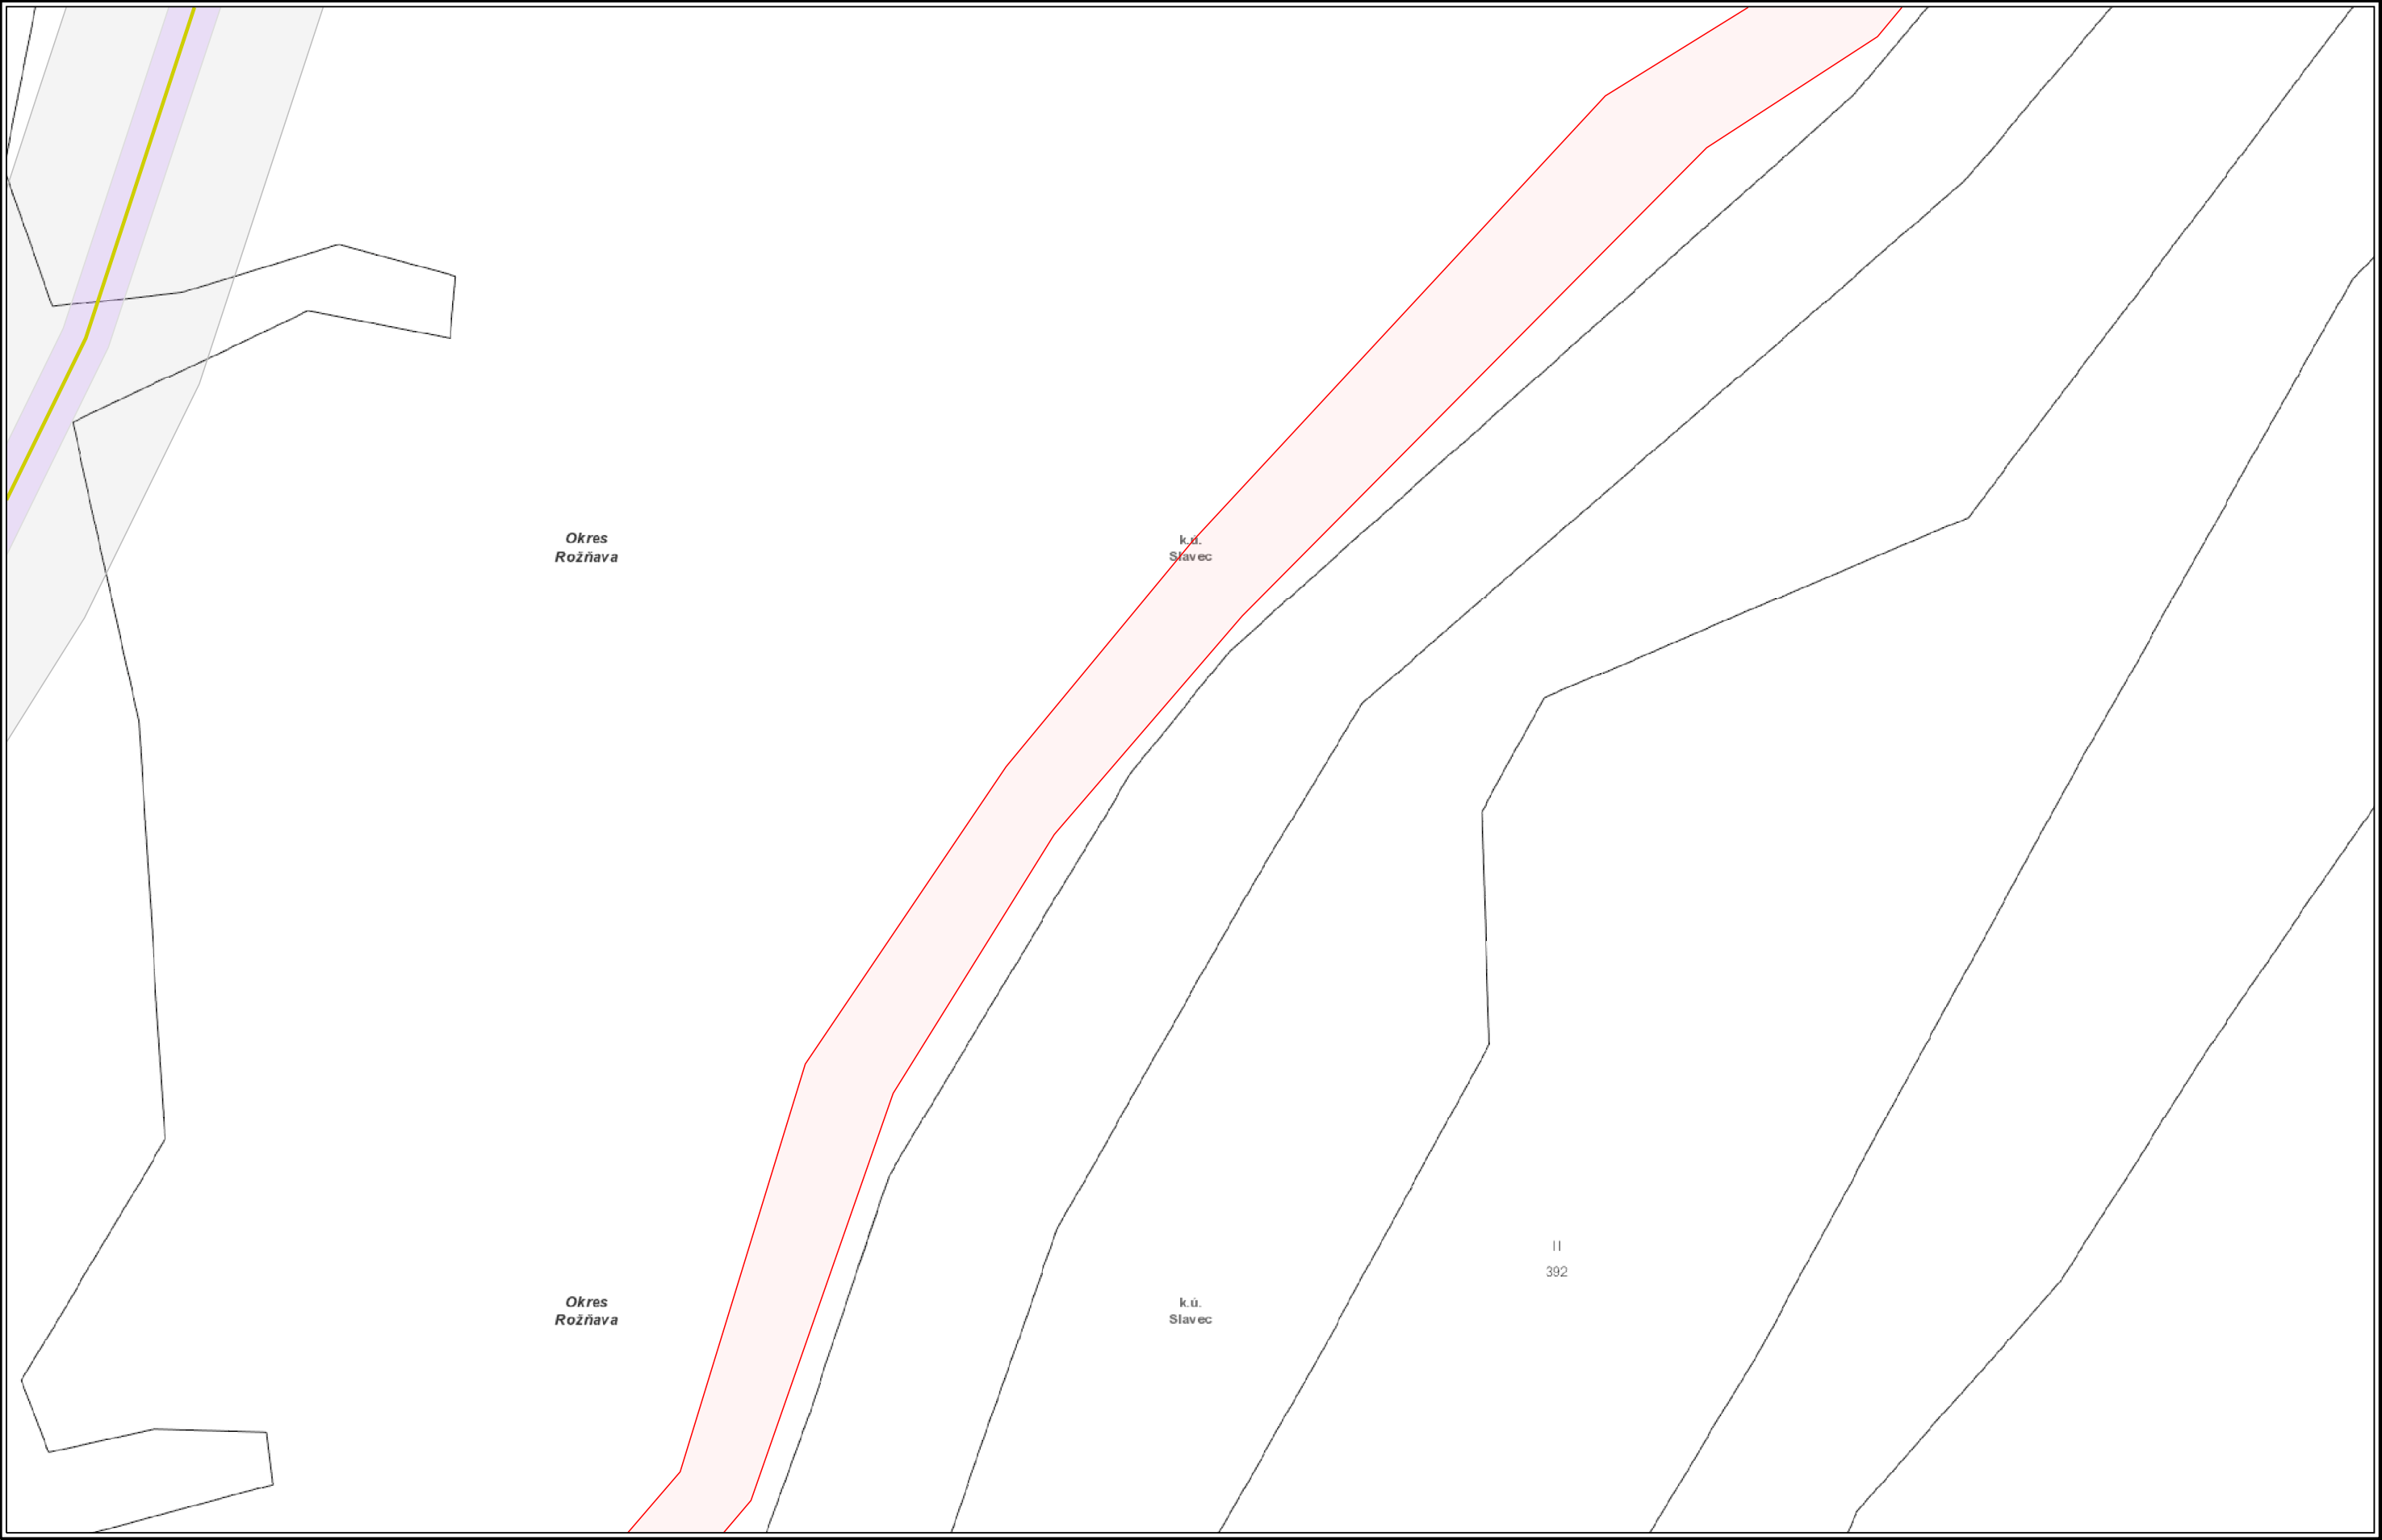

VYSVETLIVKY		
<span style="color: red;">—</span> NTL plynovod	<span style="color: green;">—</span> STL2 plynovod	<span style="color: purple;">—</span> Elektrická prípojka
<span style="color: cyan;">—</span> STL1 plynovod	<span style="color: yellow;">—</span> VTL plynovod	<span style="color: purple;">—</span> Kábel PKO
	<span style="color: grey;">—</span> Zrušený plynovod	<span style="color: green;">•</span> Anódové uzemnenie



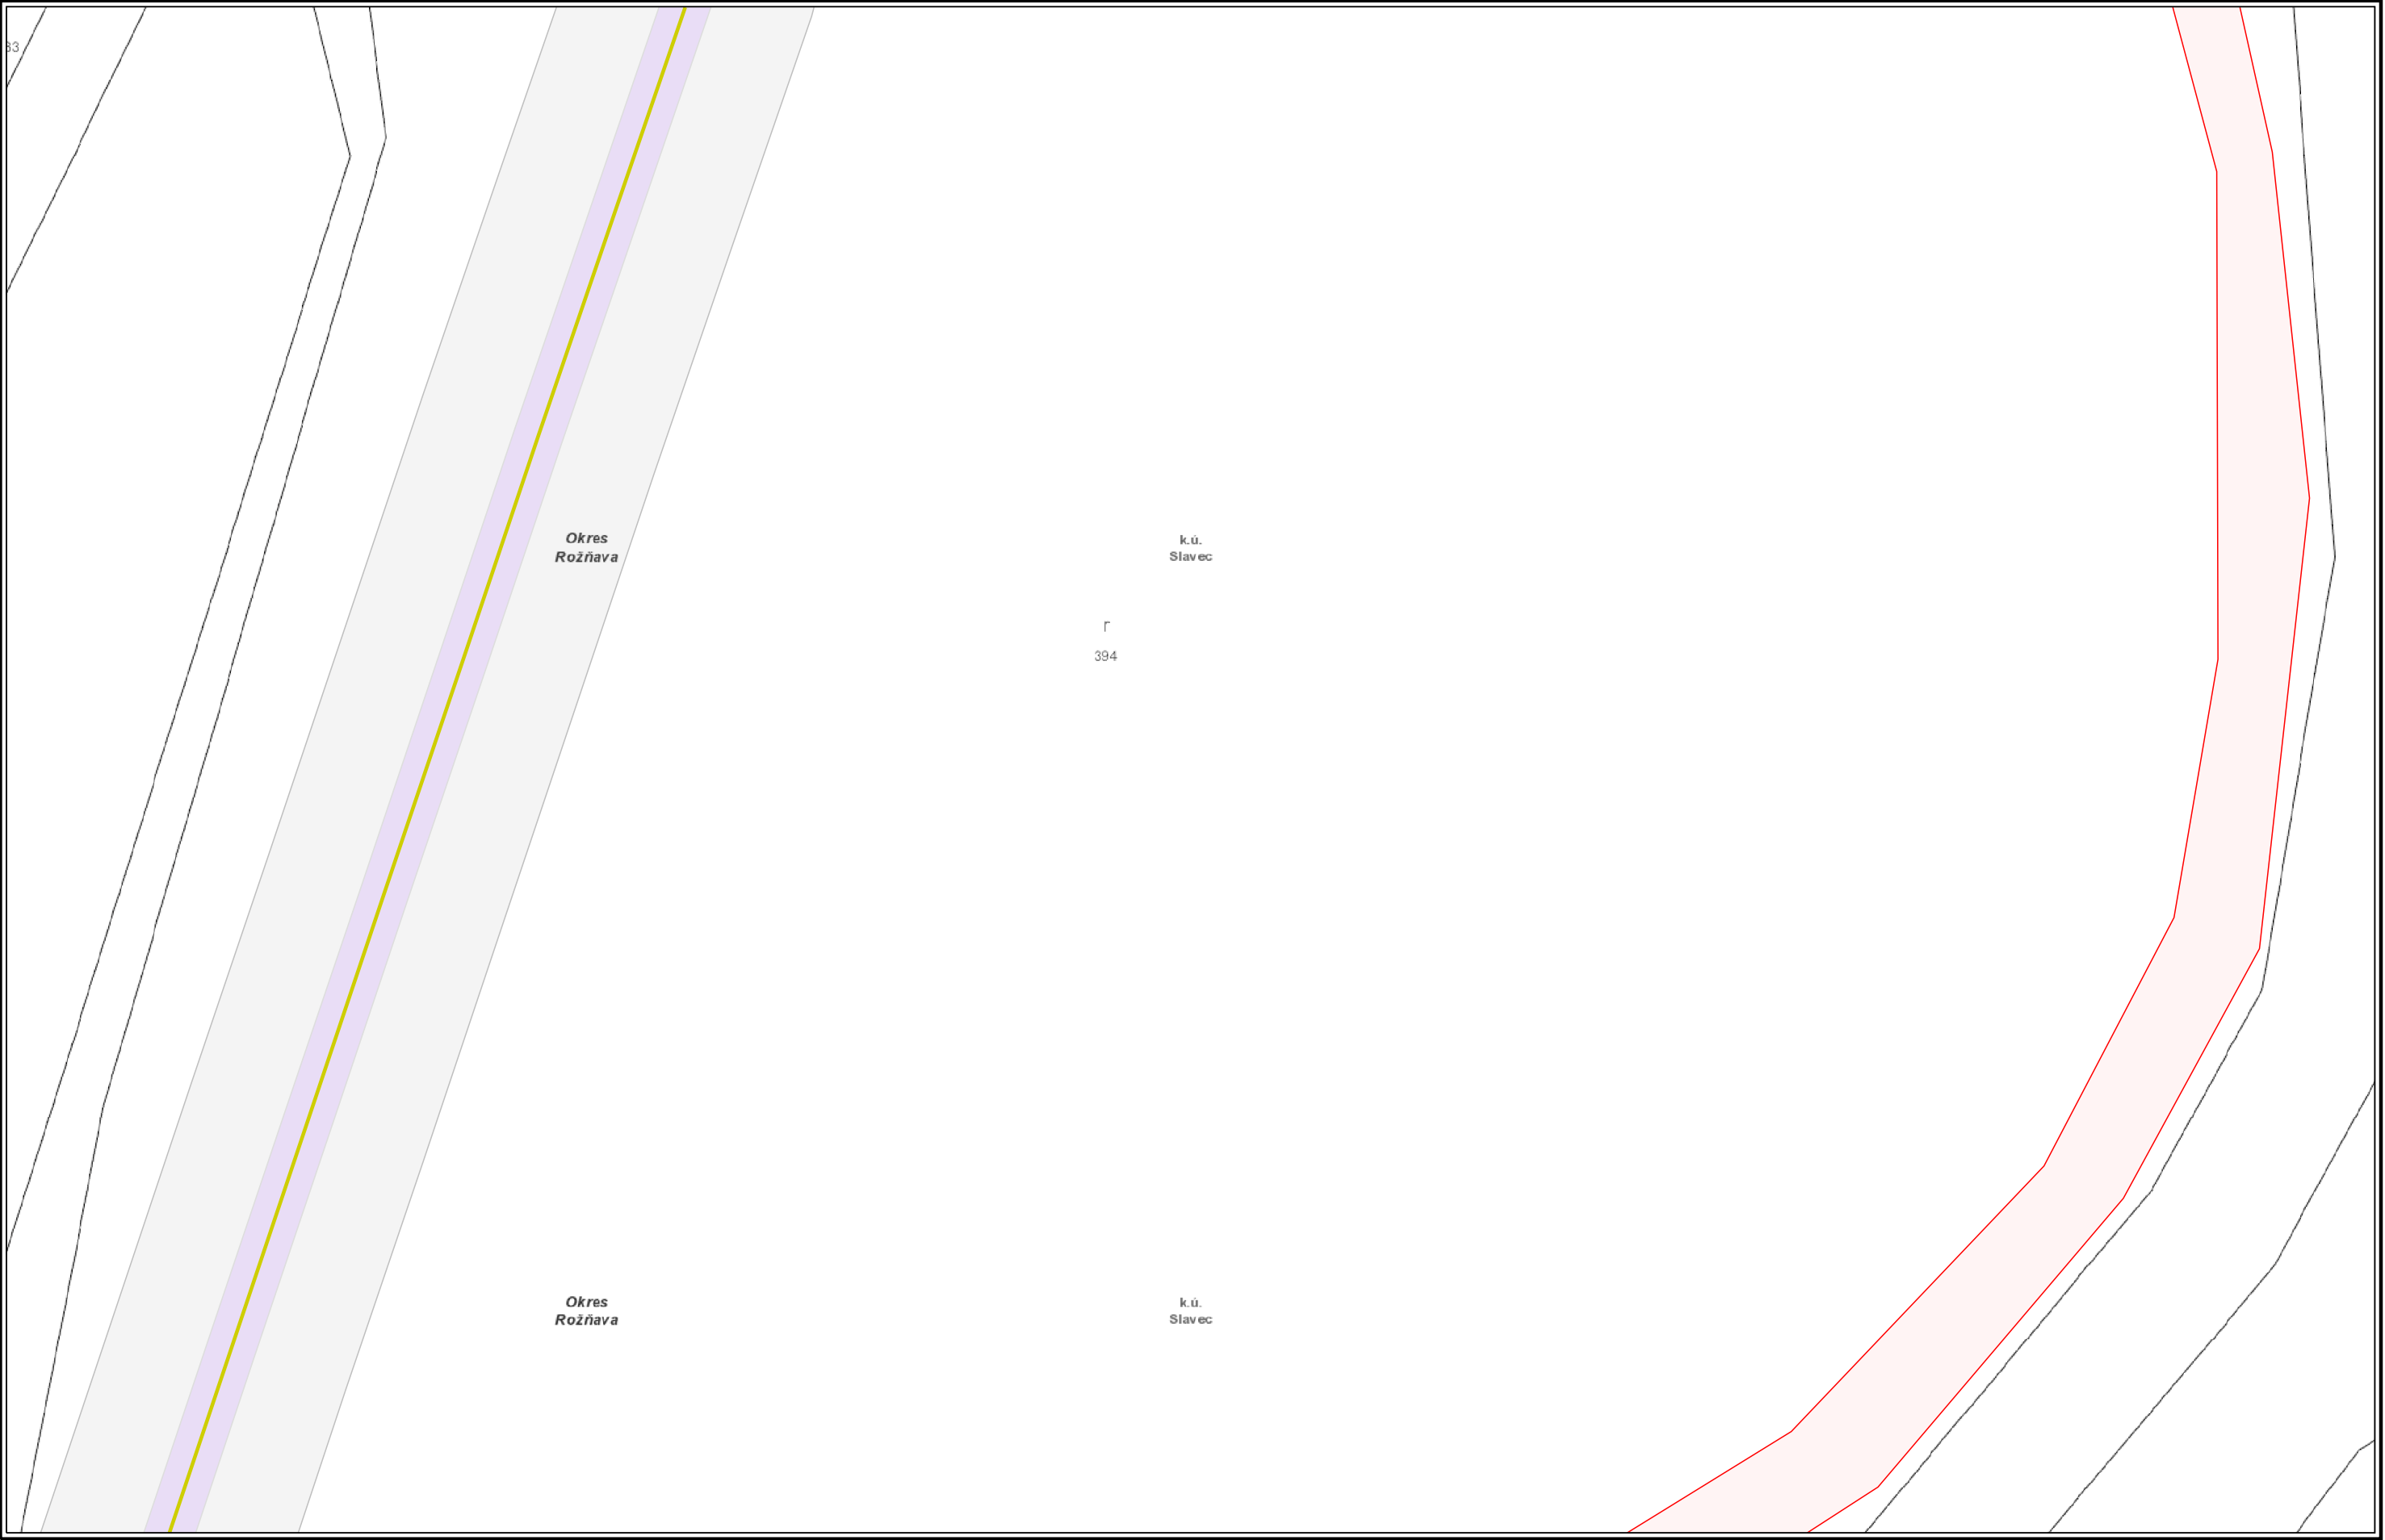

Použitie v súlade s internými predpismi.

© SPP - distribúcia, a.s.  
ZBGIS©, Úrad geodézie, kartografie a katastra Slovenskej republiky




VYSVETLIVKY

- |               |                  |                     |
|---------------|------------------|---------------------|
| NTL plynovod  | STL2 plynovod    | Elektrická prípojka |
| STL1 plynovod | VTL plynovod     | Kábel PKO           |
|               | Zrušený plynovod | Anódové uzemnenie   |



Číslo žiadosti: EPPZ2024010031

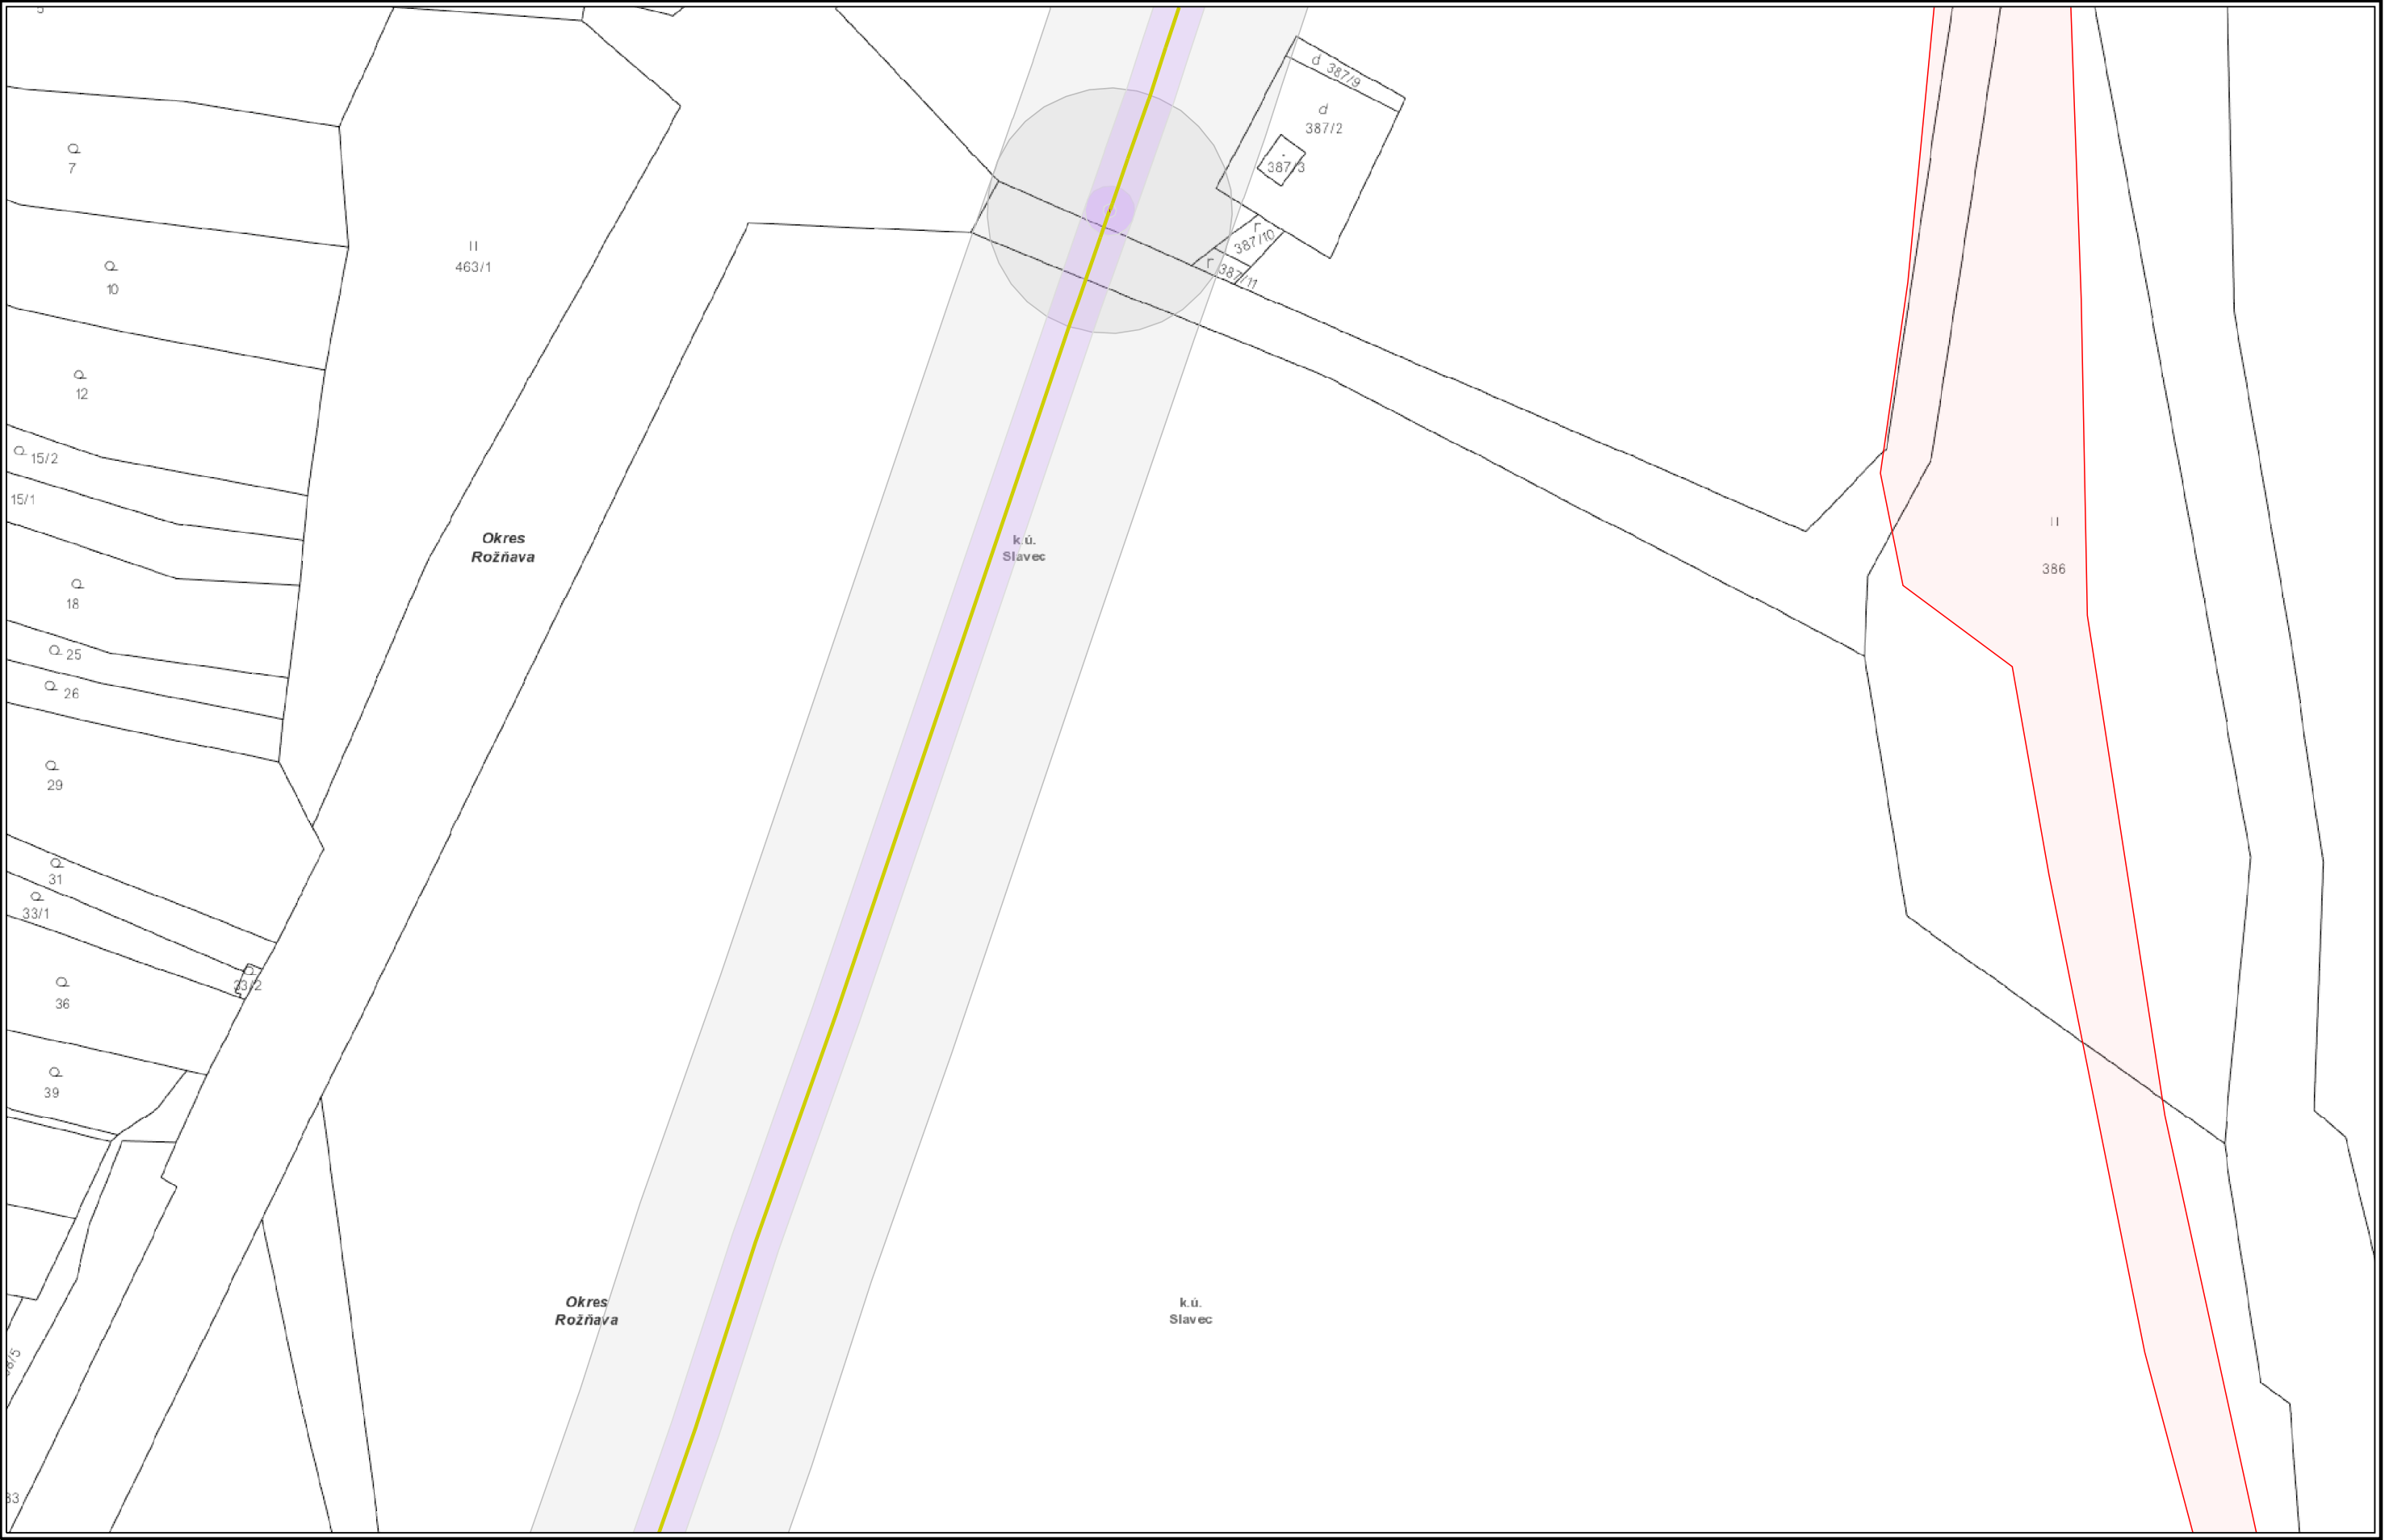


VYSVETLIVKY

- |   |  |   |
|---|--|---|
| <span style="color: red;">—</span> NTL plynovod   | <span style="color: green;">—</span> STL2 plynovod   | <span style="color: purple;">—</span> Elektrická prípojka |
| <span style="color: cyan;">—</span> STL1 plynovod | <span style="color: yellow;">—</span> VTL plynovod   | <span style="color: purple;">—</span> Kábel PKO           |
|   | <span style="color: grey;">—</span> Zrušený plynovod | <span style="color: green;">•</span> Anódové uzemnenie    |




Číslo žiadosti: EPPZ2024010031

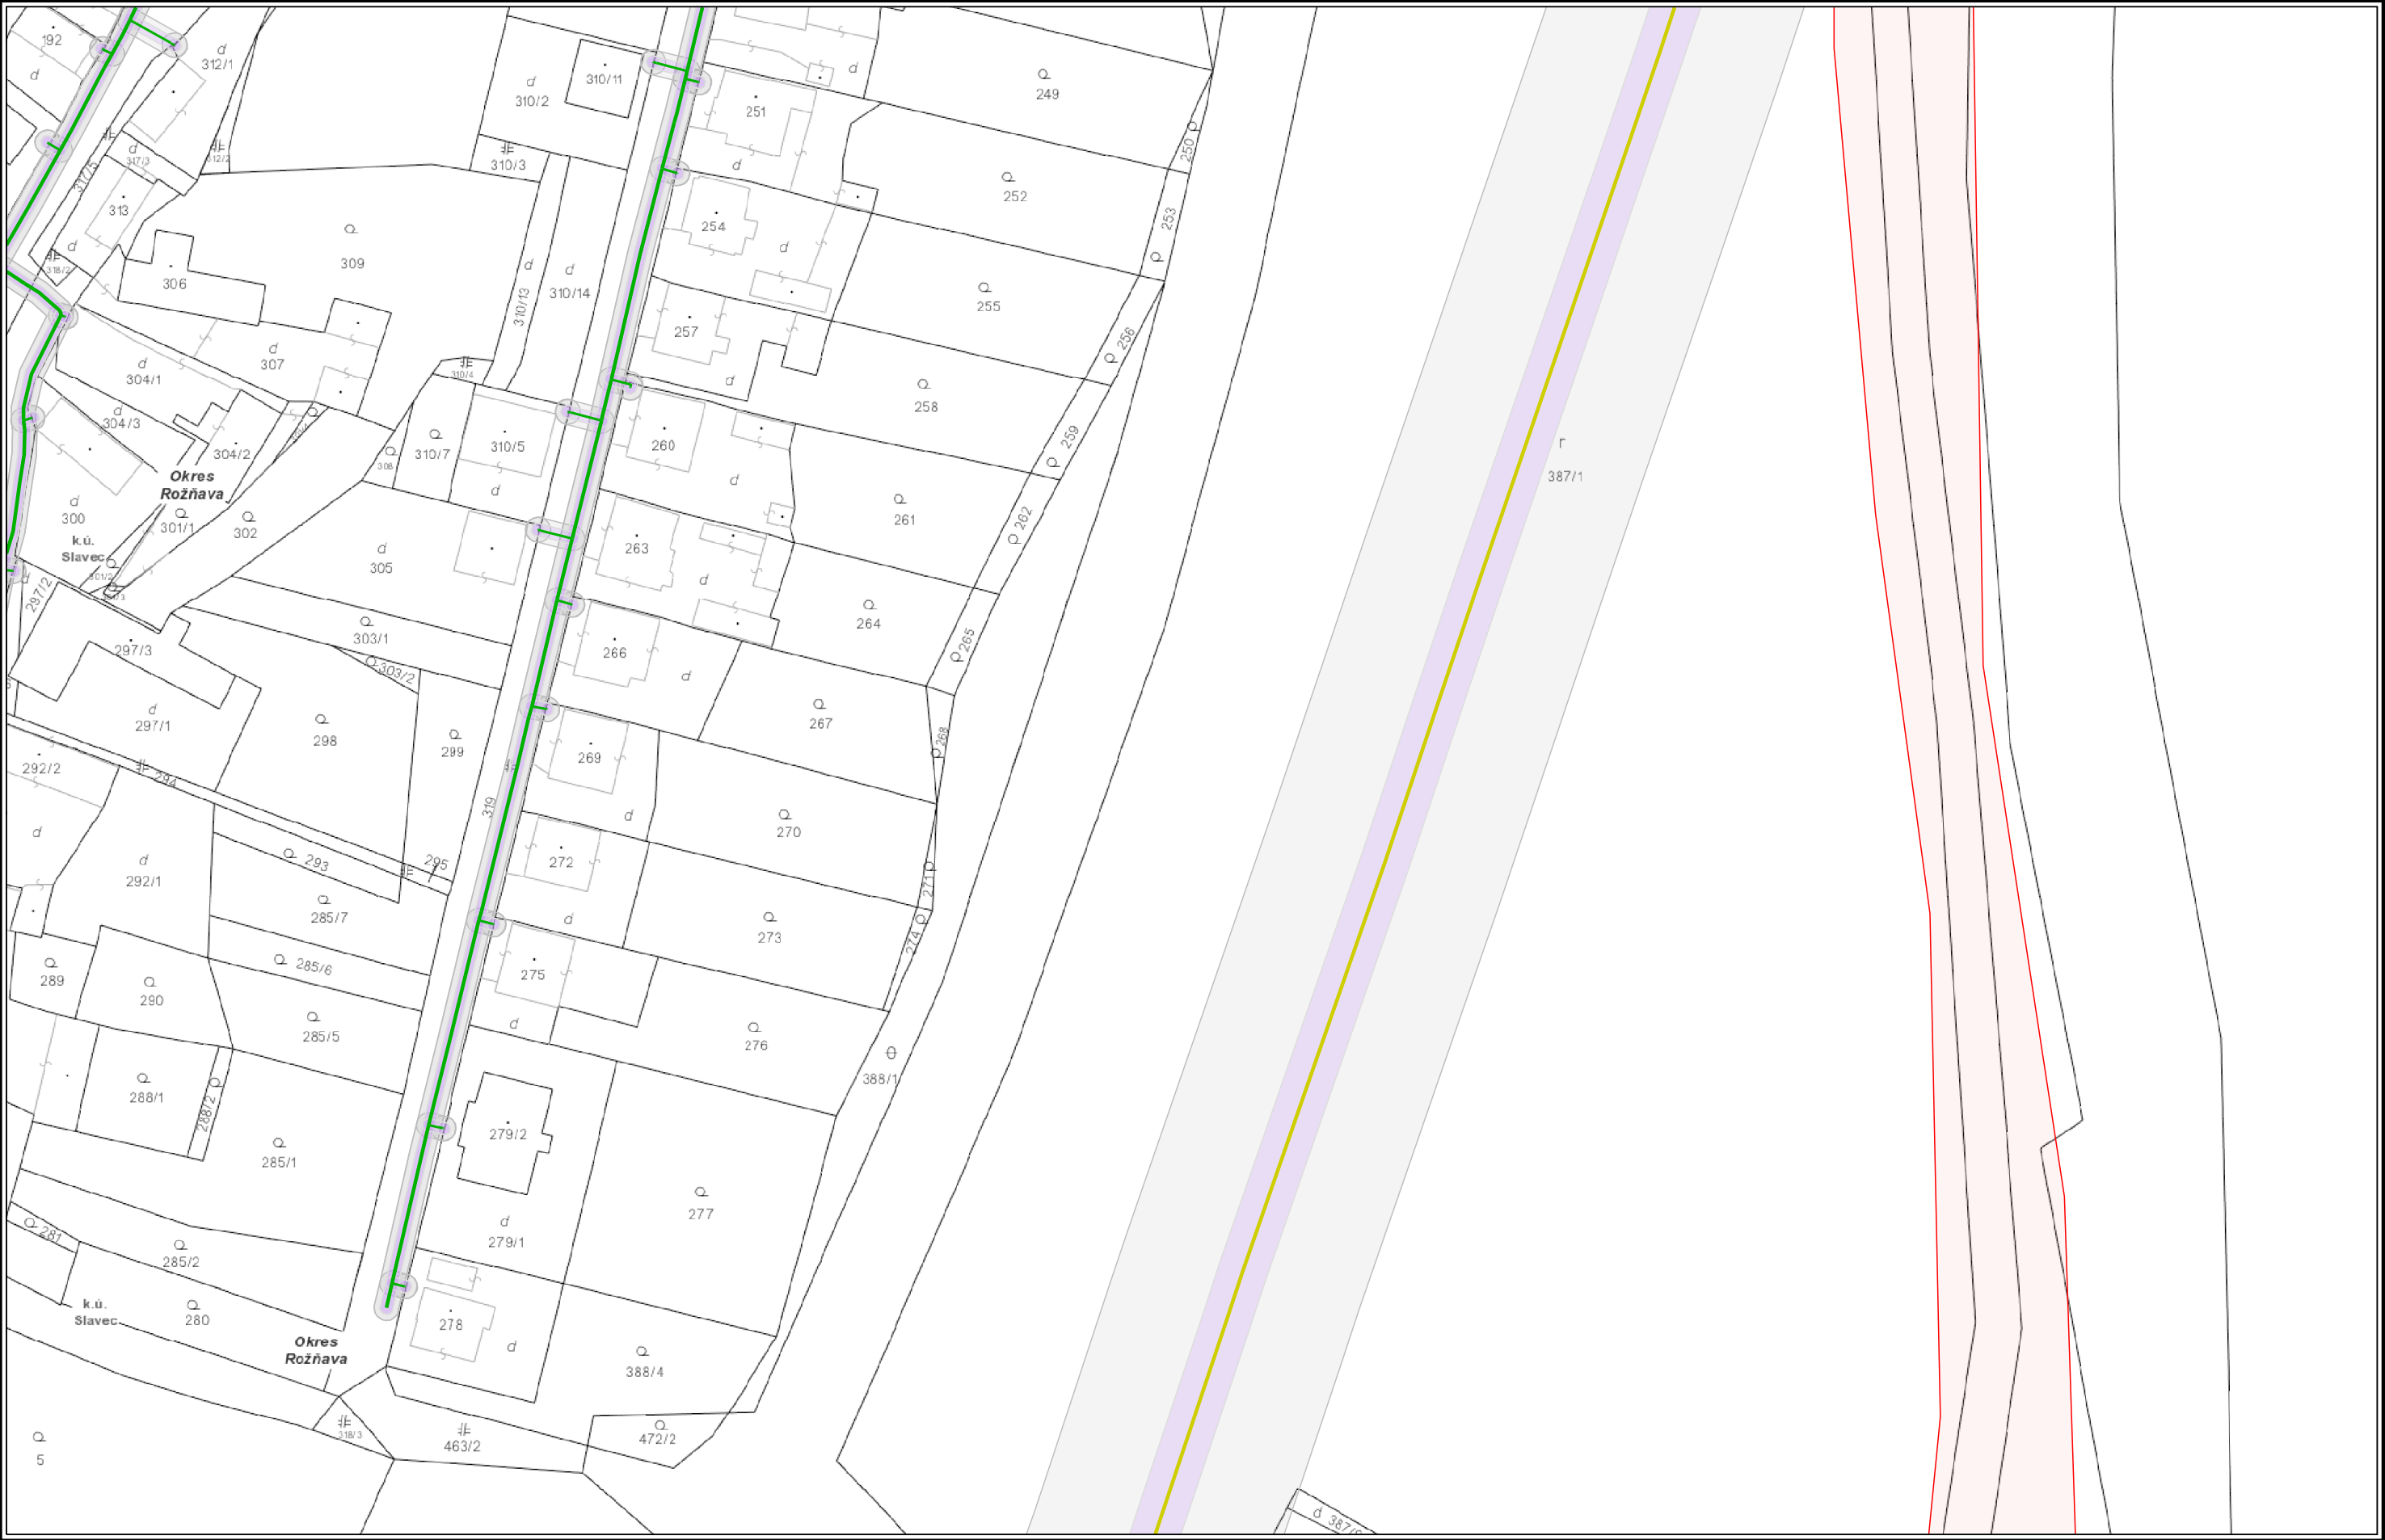

Použitie v súlade s internými predpismi.


© SPP - distribúcia, a.s.  
ZBGIS©, Úrad geodézie, kartografie a katastra Slovenskej republiky

M 1:1000

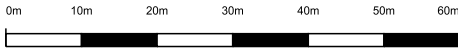

VYSVETLIVKY

- |                  |                   |                     |
|------------------|-------------------|---------------------|
| NTL plynovod     | STL2 plynovod     | Elektrická prípojka |
| STL1 plynovod    | VTL plynovod      | Kábel PKO           |
| Zrušený plynovod | Anódové uzemnenie |                     |

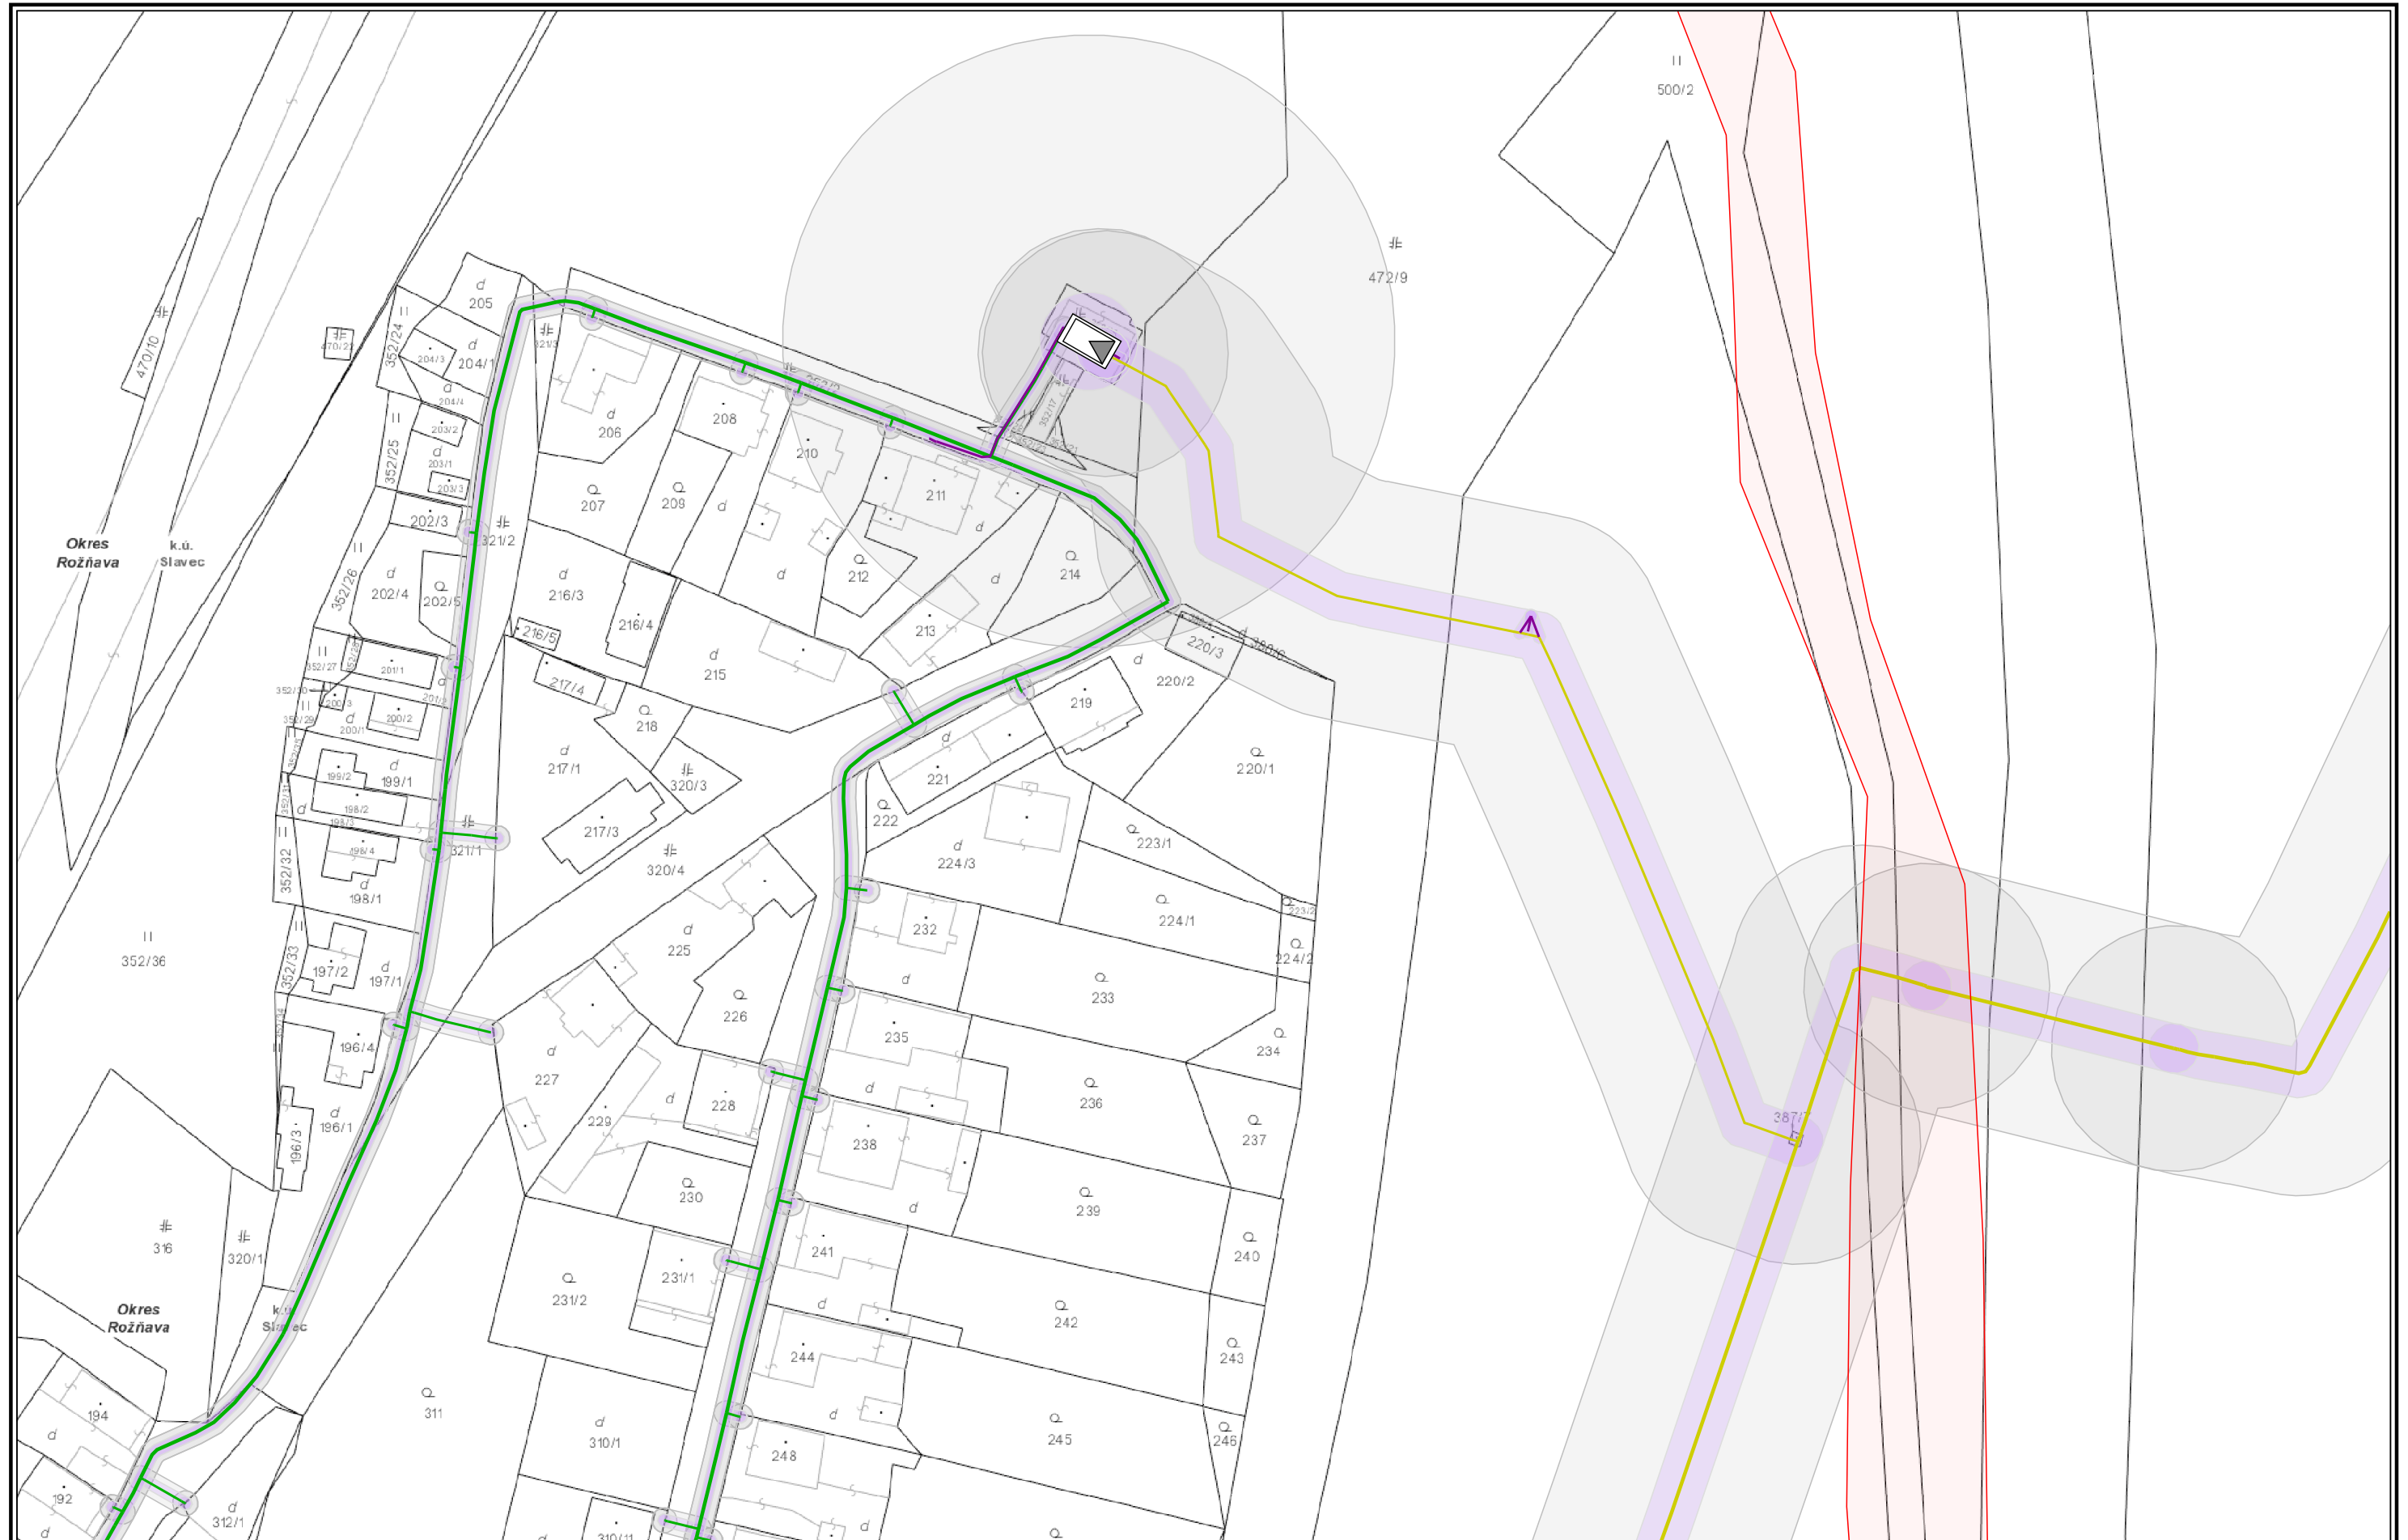

Použitie v súlade s internými predpismi.


© SPP - distribúcia, a.s.  
ZBGIS©, Úrad geodézie, kartografie a katastra Slovenskej republiky

M 1:1000



## VYSVETLIVKY


NTL plynovod	STL2 plynovod	Elektrická prípojka
STL1 plynovod	VTL plynovod	Kábel PKO
Zrušený plynovod		Anódové uzemnenie

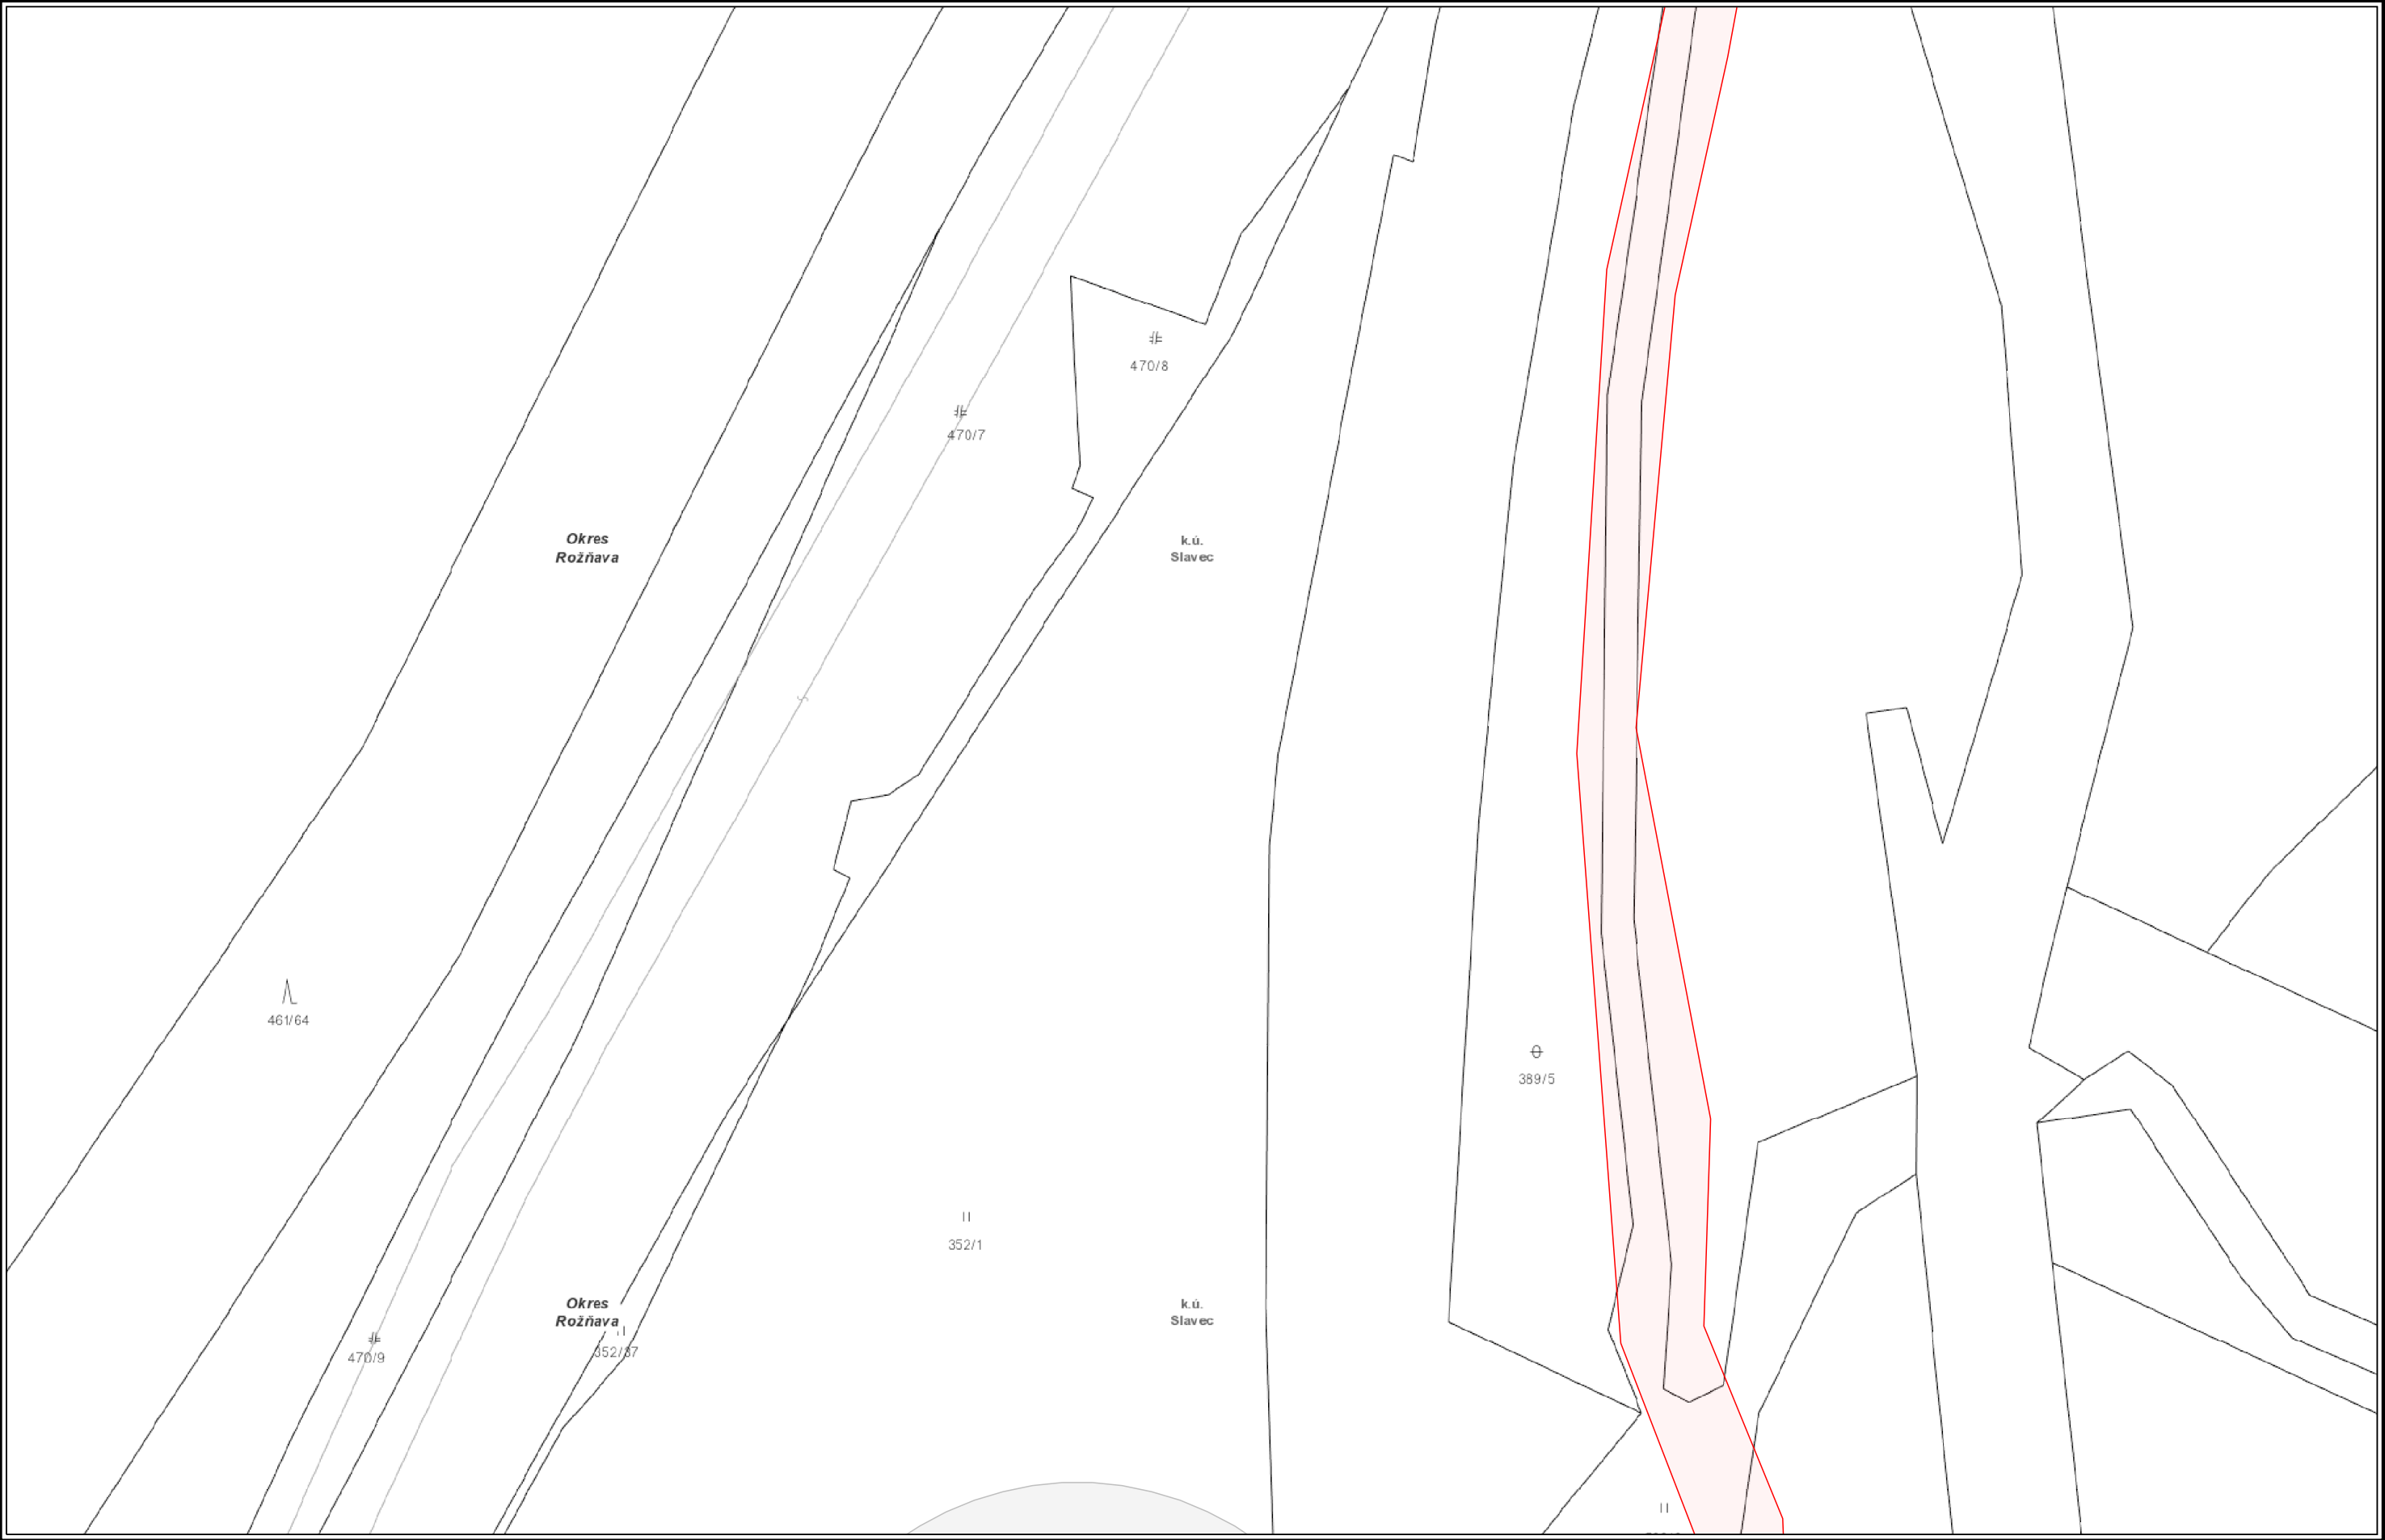

VYSVETLIVKY


NTL plynovod	STL2 plynovod	Elektrická prípojka
STL1 plynovod	VTL plynovod	Kábel PKO
	Zrušený plynovod	Anódové uzemnenie



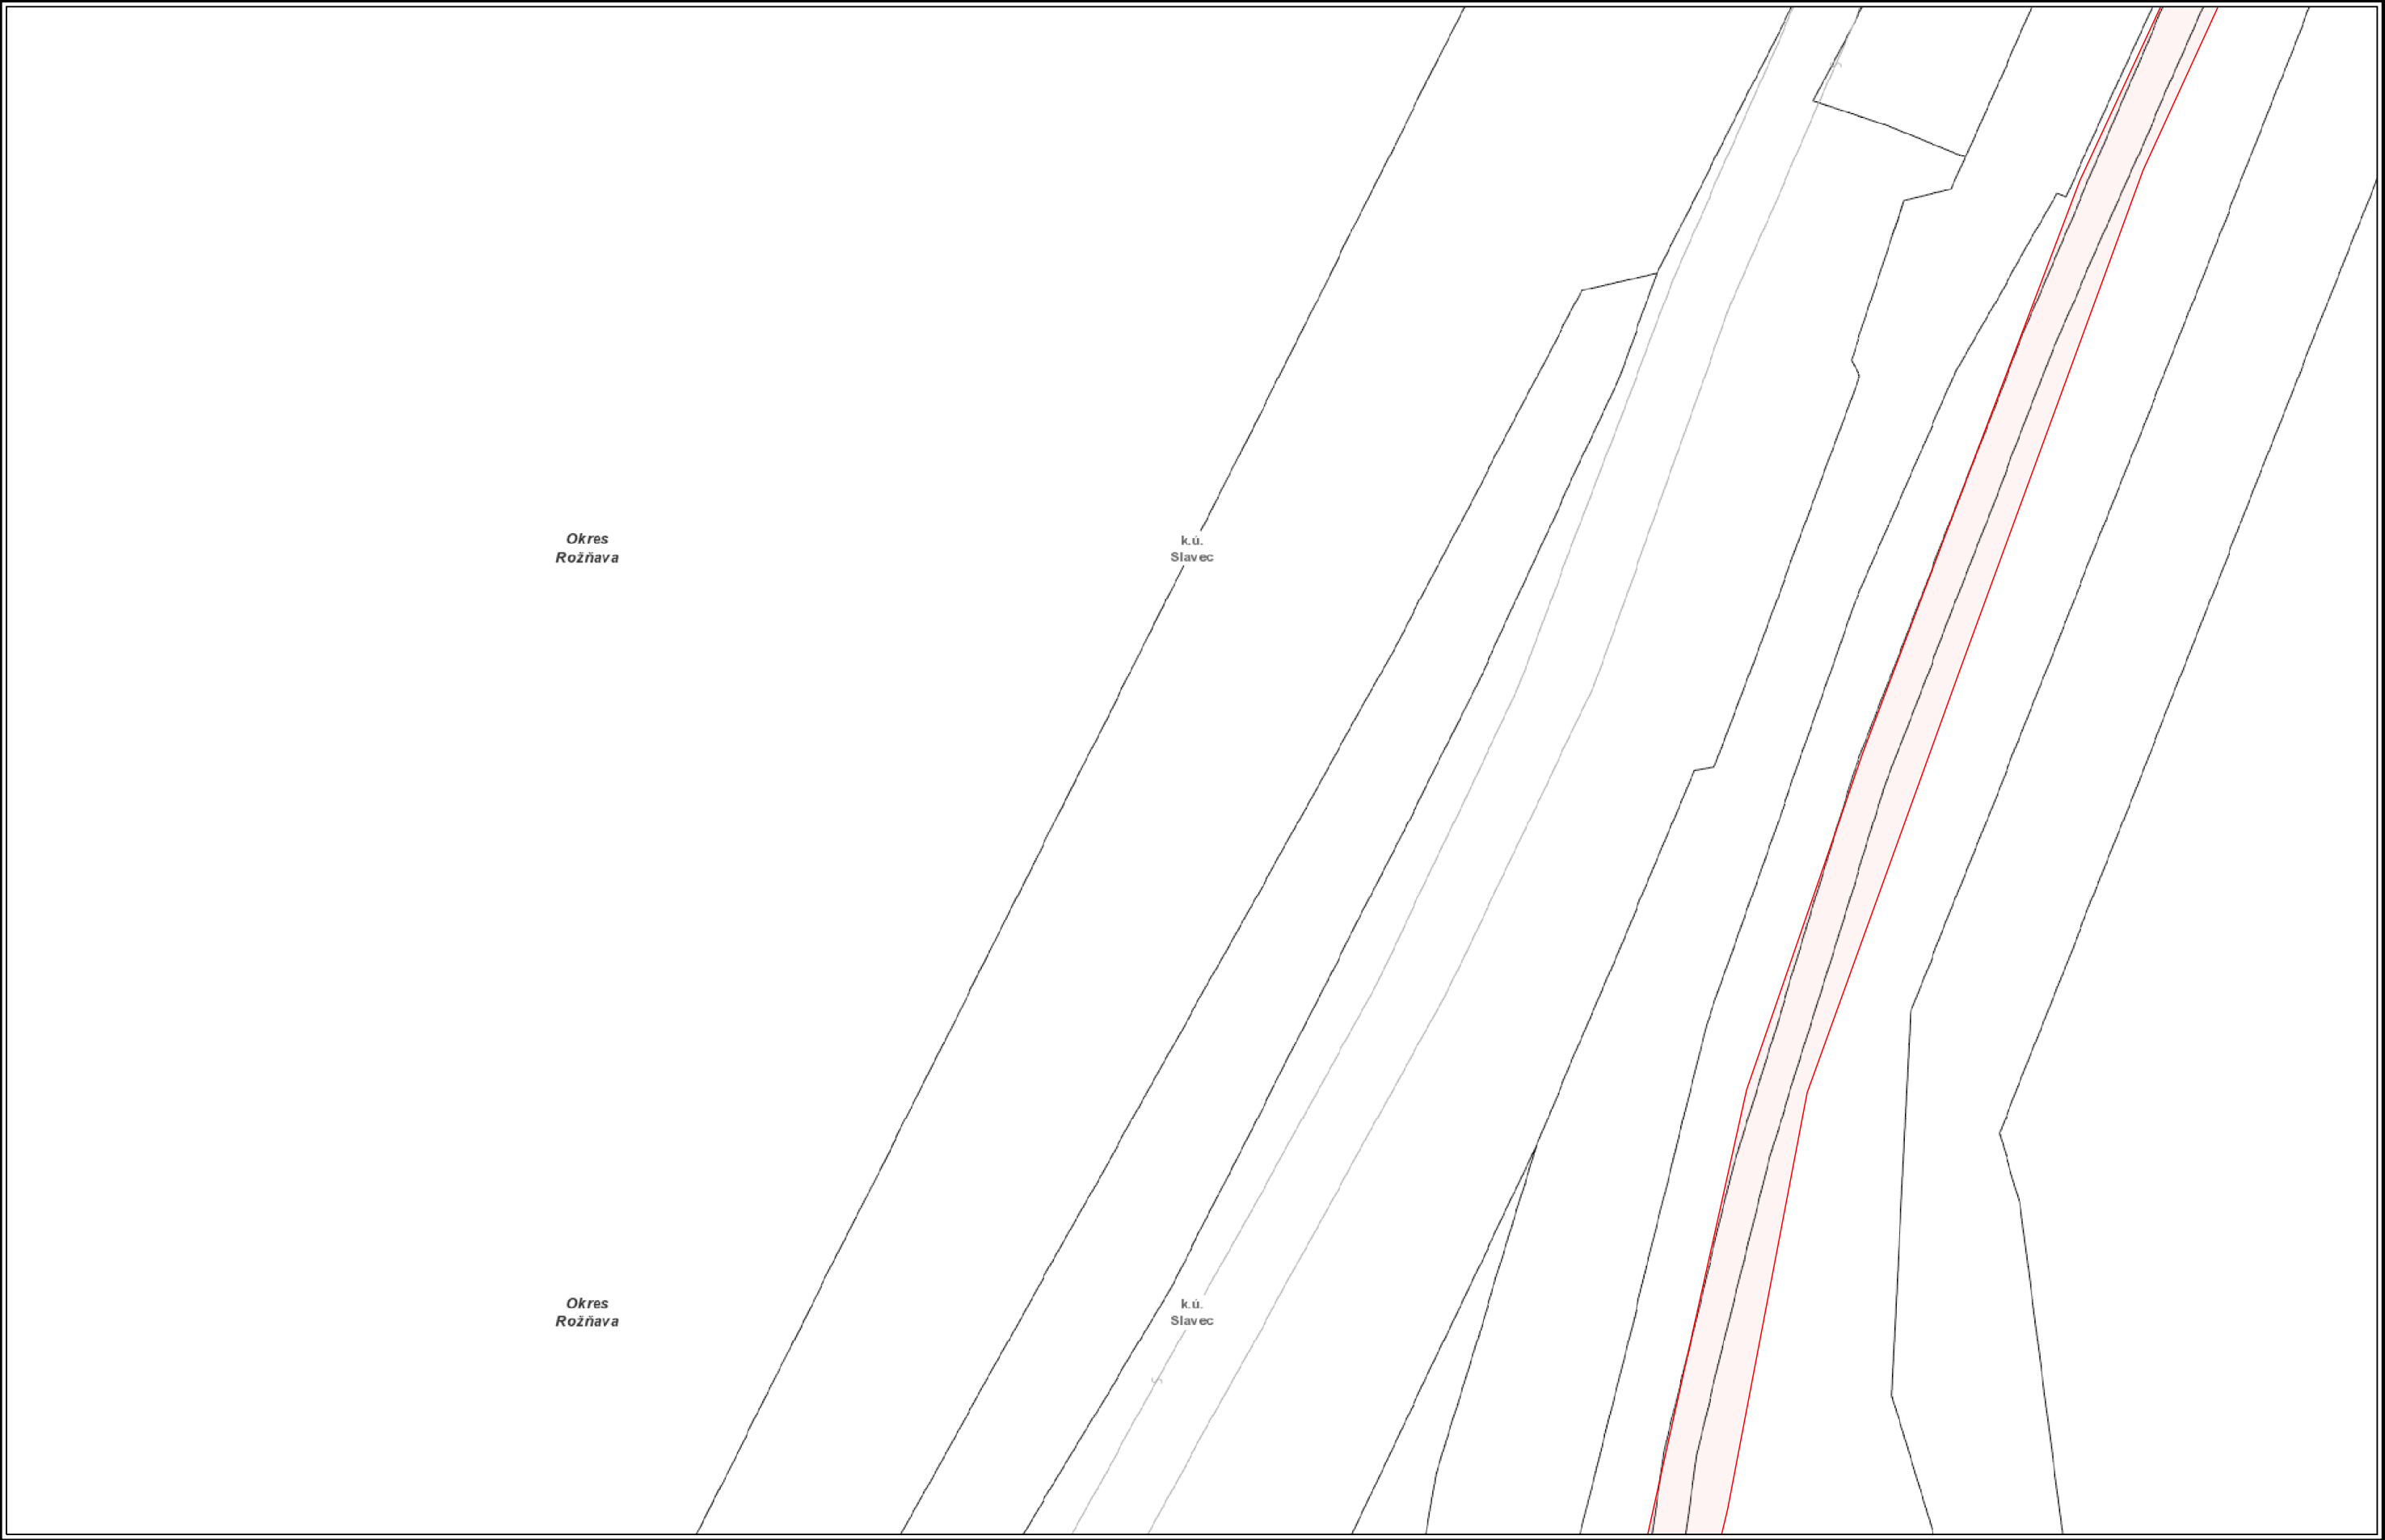

VYSVETLIVKY


NTL plynovod	STL2 plynovod	Elektrická prípojka
STL1 plynovod	VTL plynovod	Kábel PKO
	Zrušený plynovod	Anódové uzemnenie

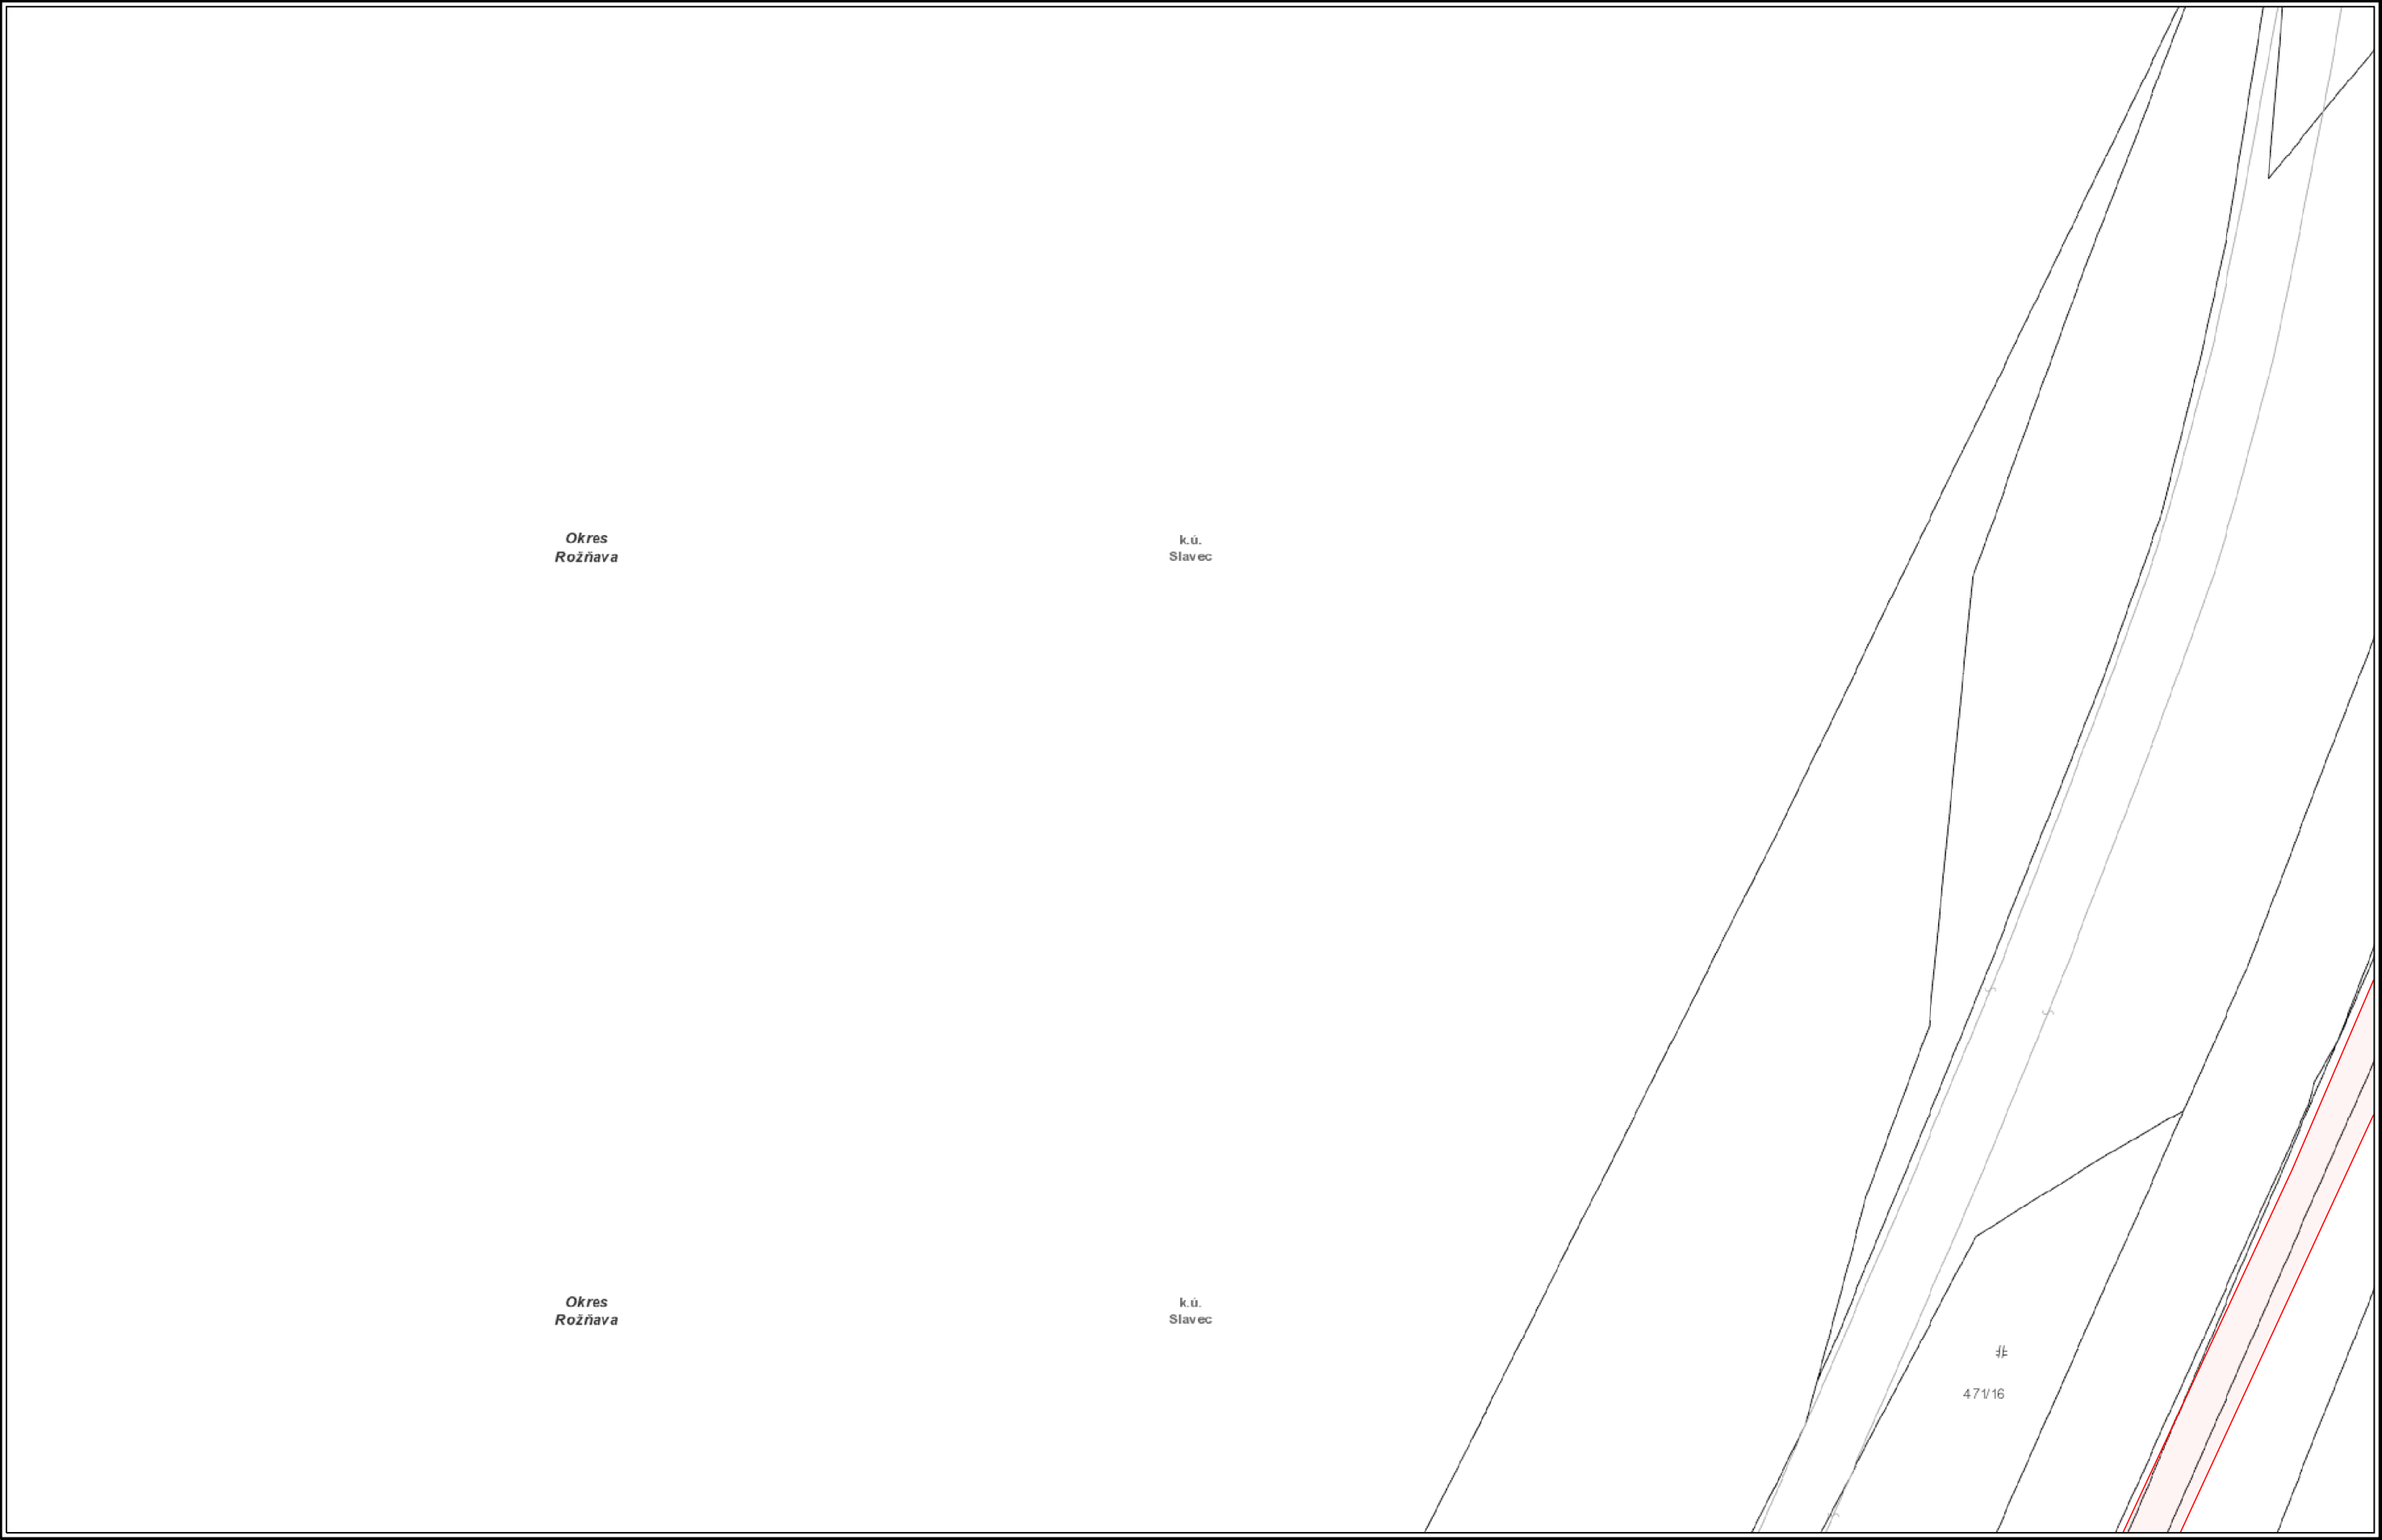





Číslo žiadosti: EPPZ2024010031

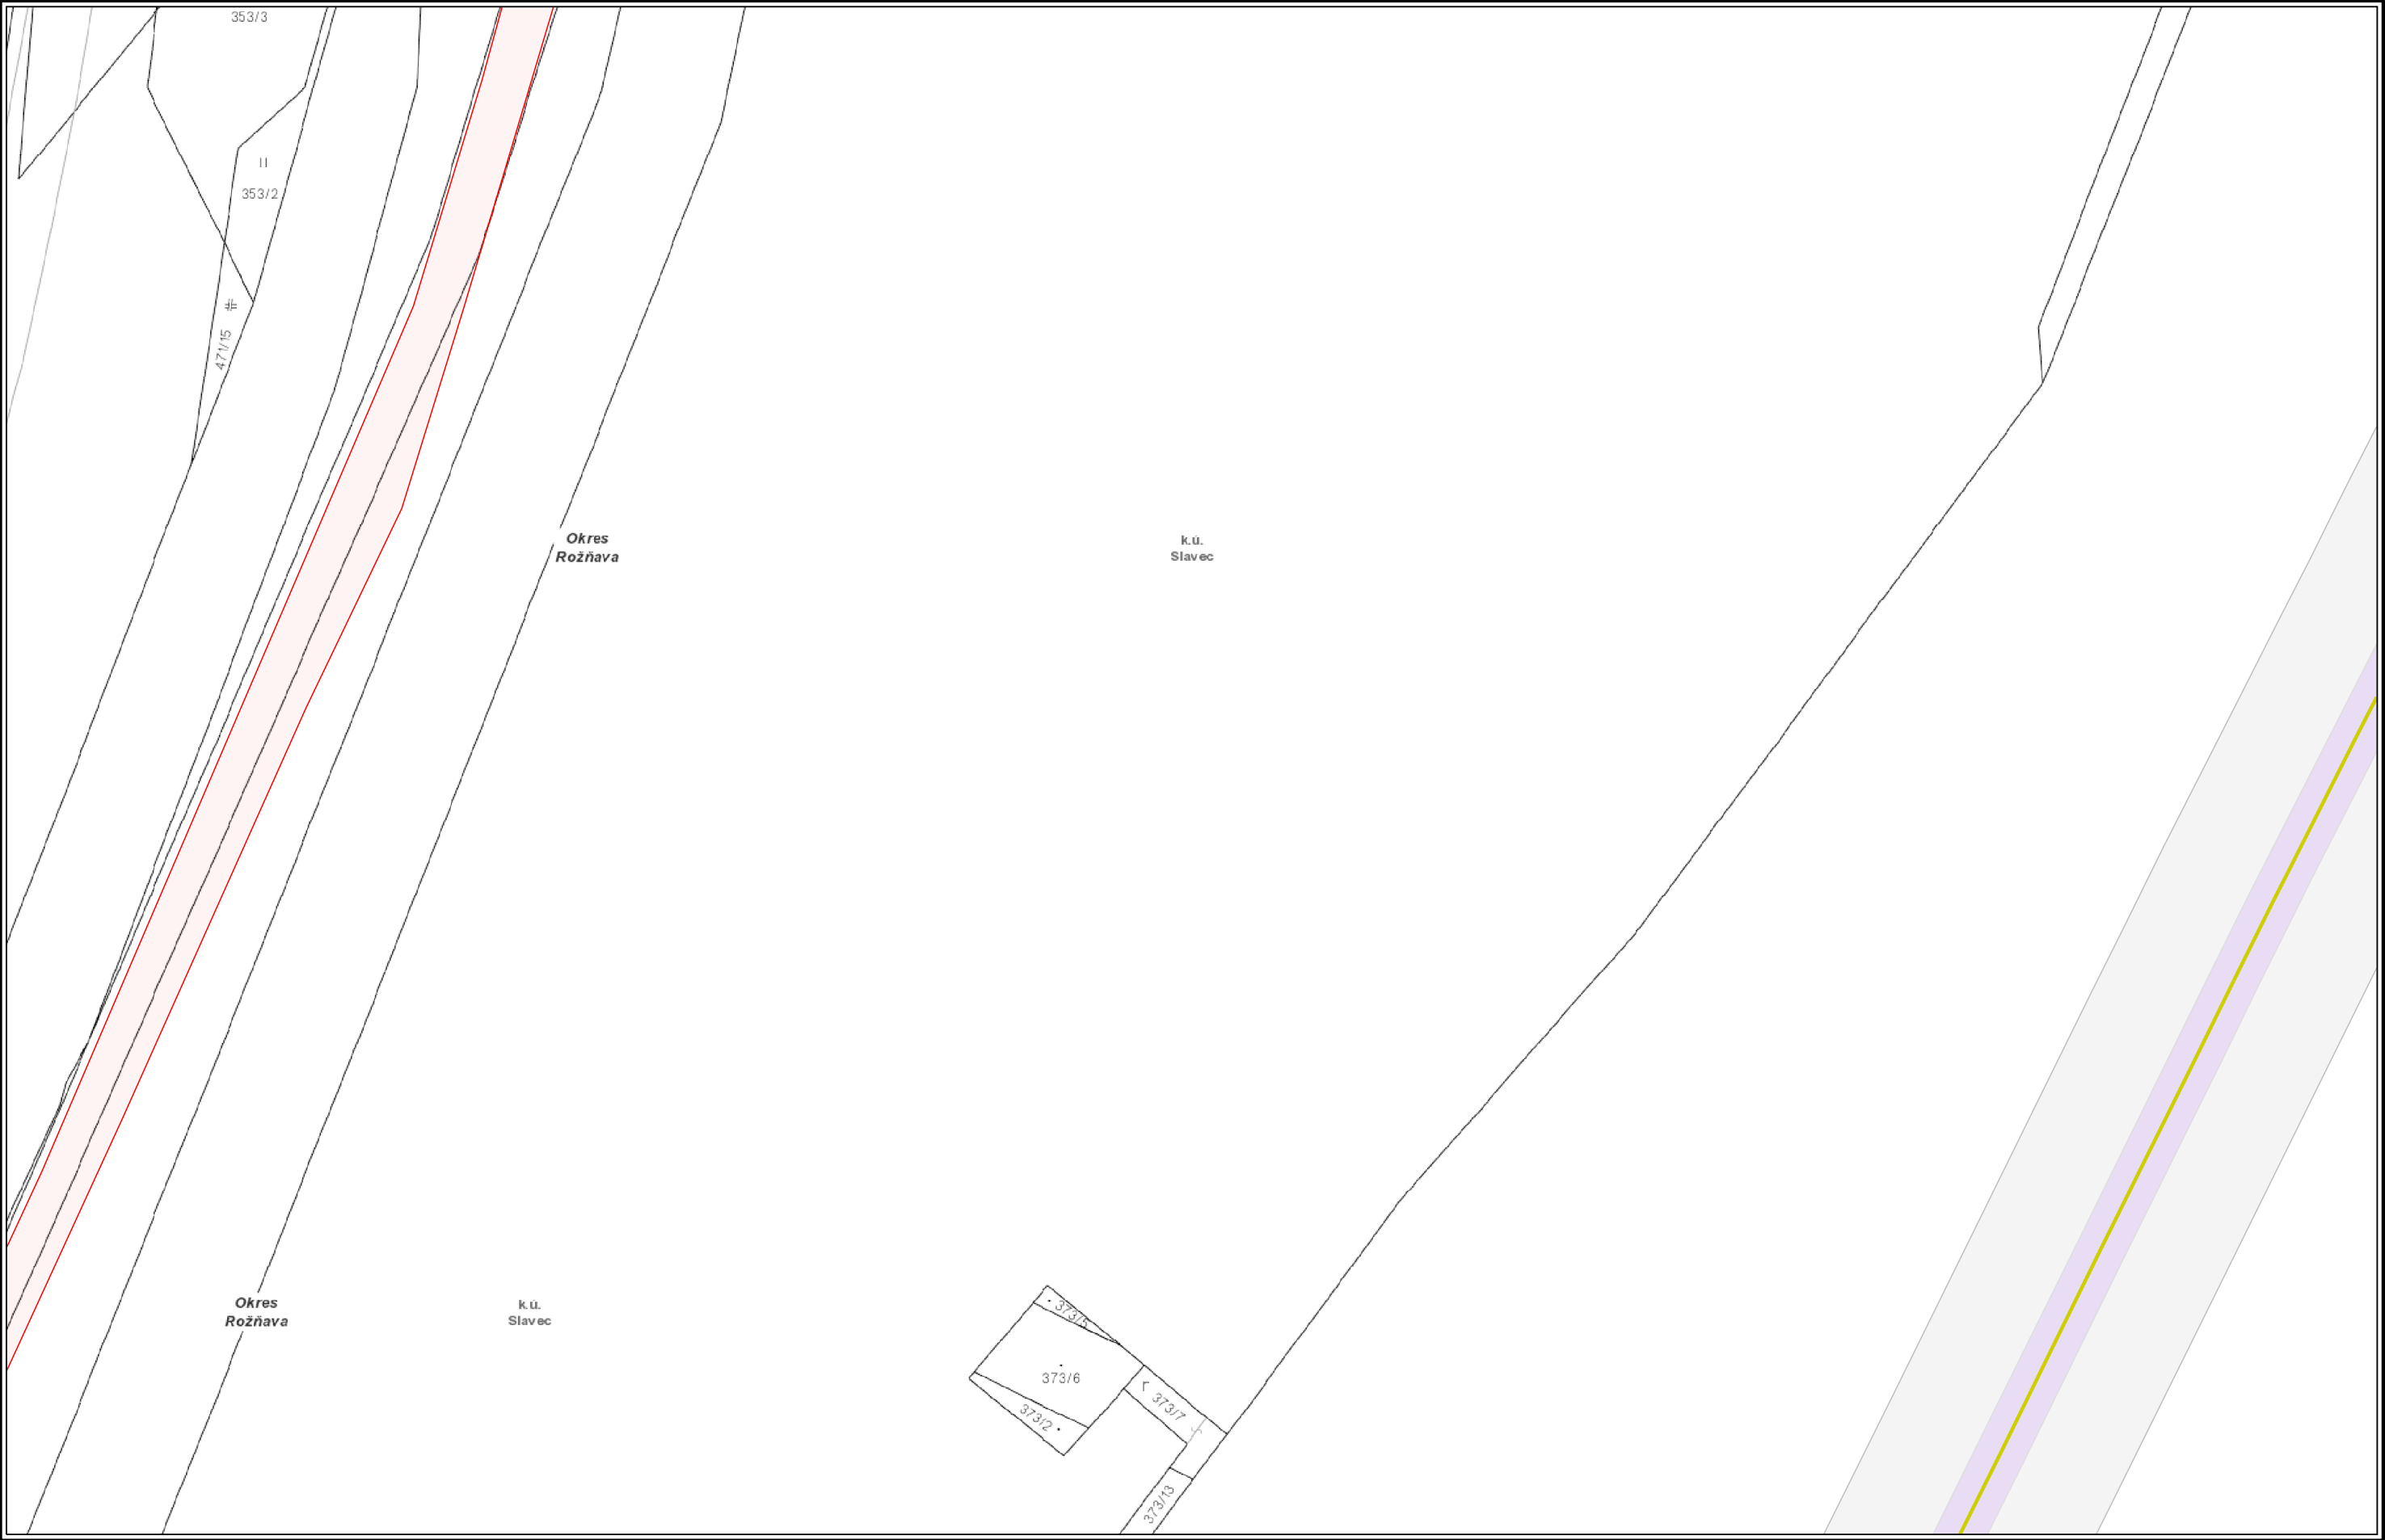

Použitie v súlade s internými predpismi.

© SPP - distribúcia, a.s.  
ZBGIS©, Úrad geodézie, kartografie a katastra Slovenskej republiky




VYSVETLIVKY

- |               |                  |                     |
|---------------|------------------|---------------------|
| NTL plynovod  | STL2 plynovod    | Elektrická prípojka |
| STL1 plynovod | VTL plynovod     | Kábel PKO           |
|               | Zrušený plynovod | Anódové uzemnenie   |



Číslo žiadosti: EPPZ2024010031

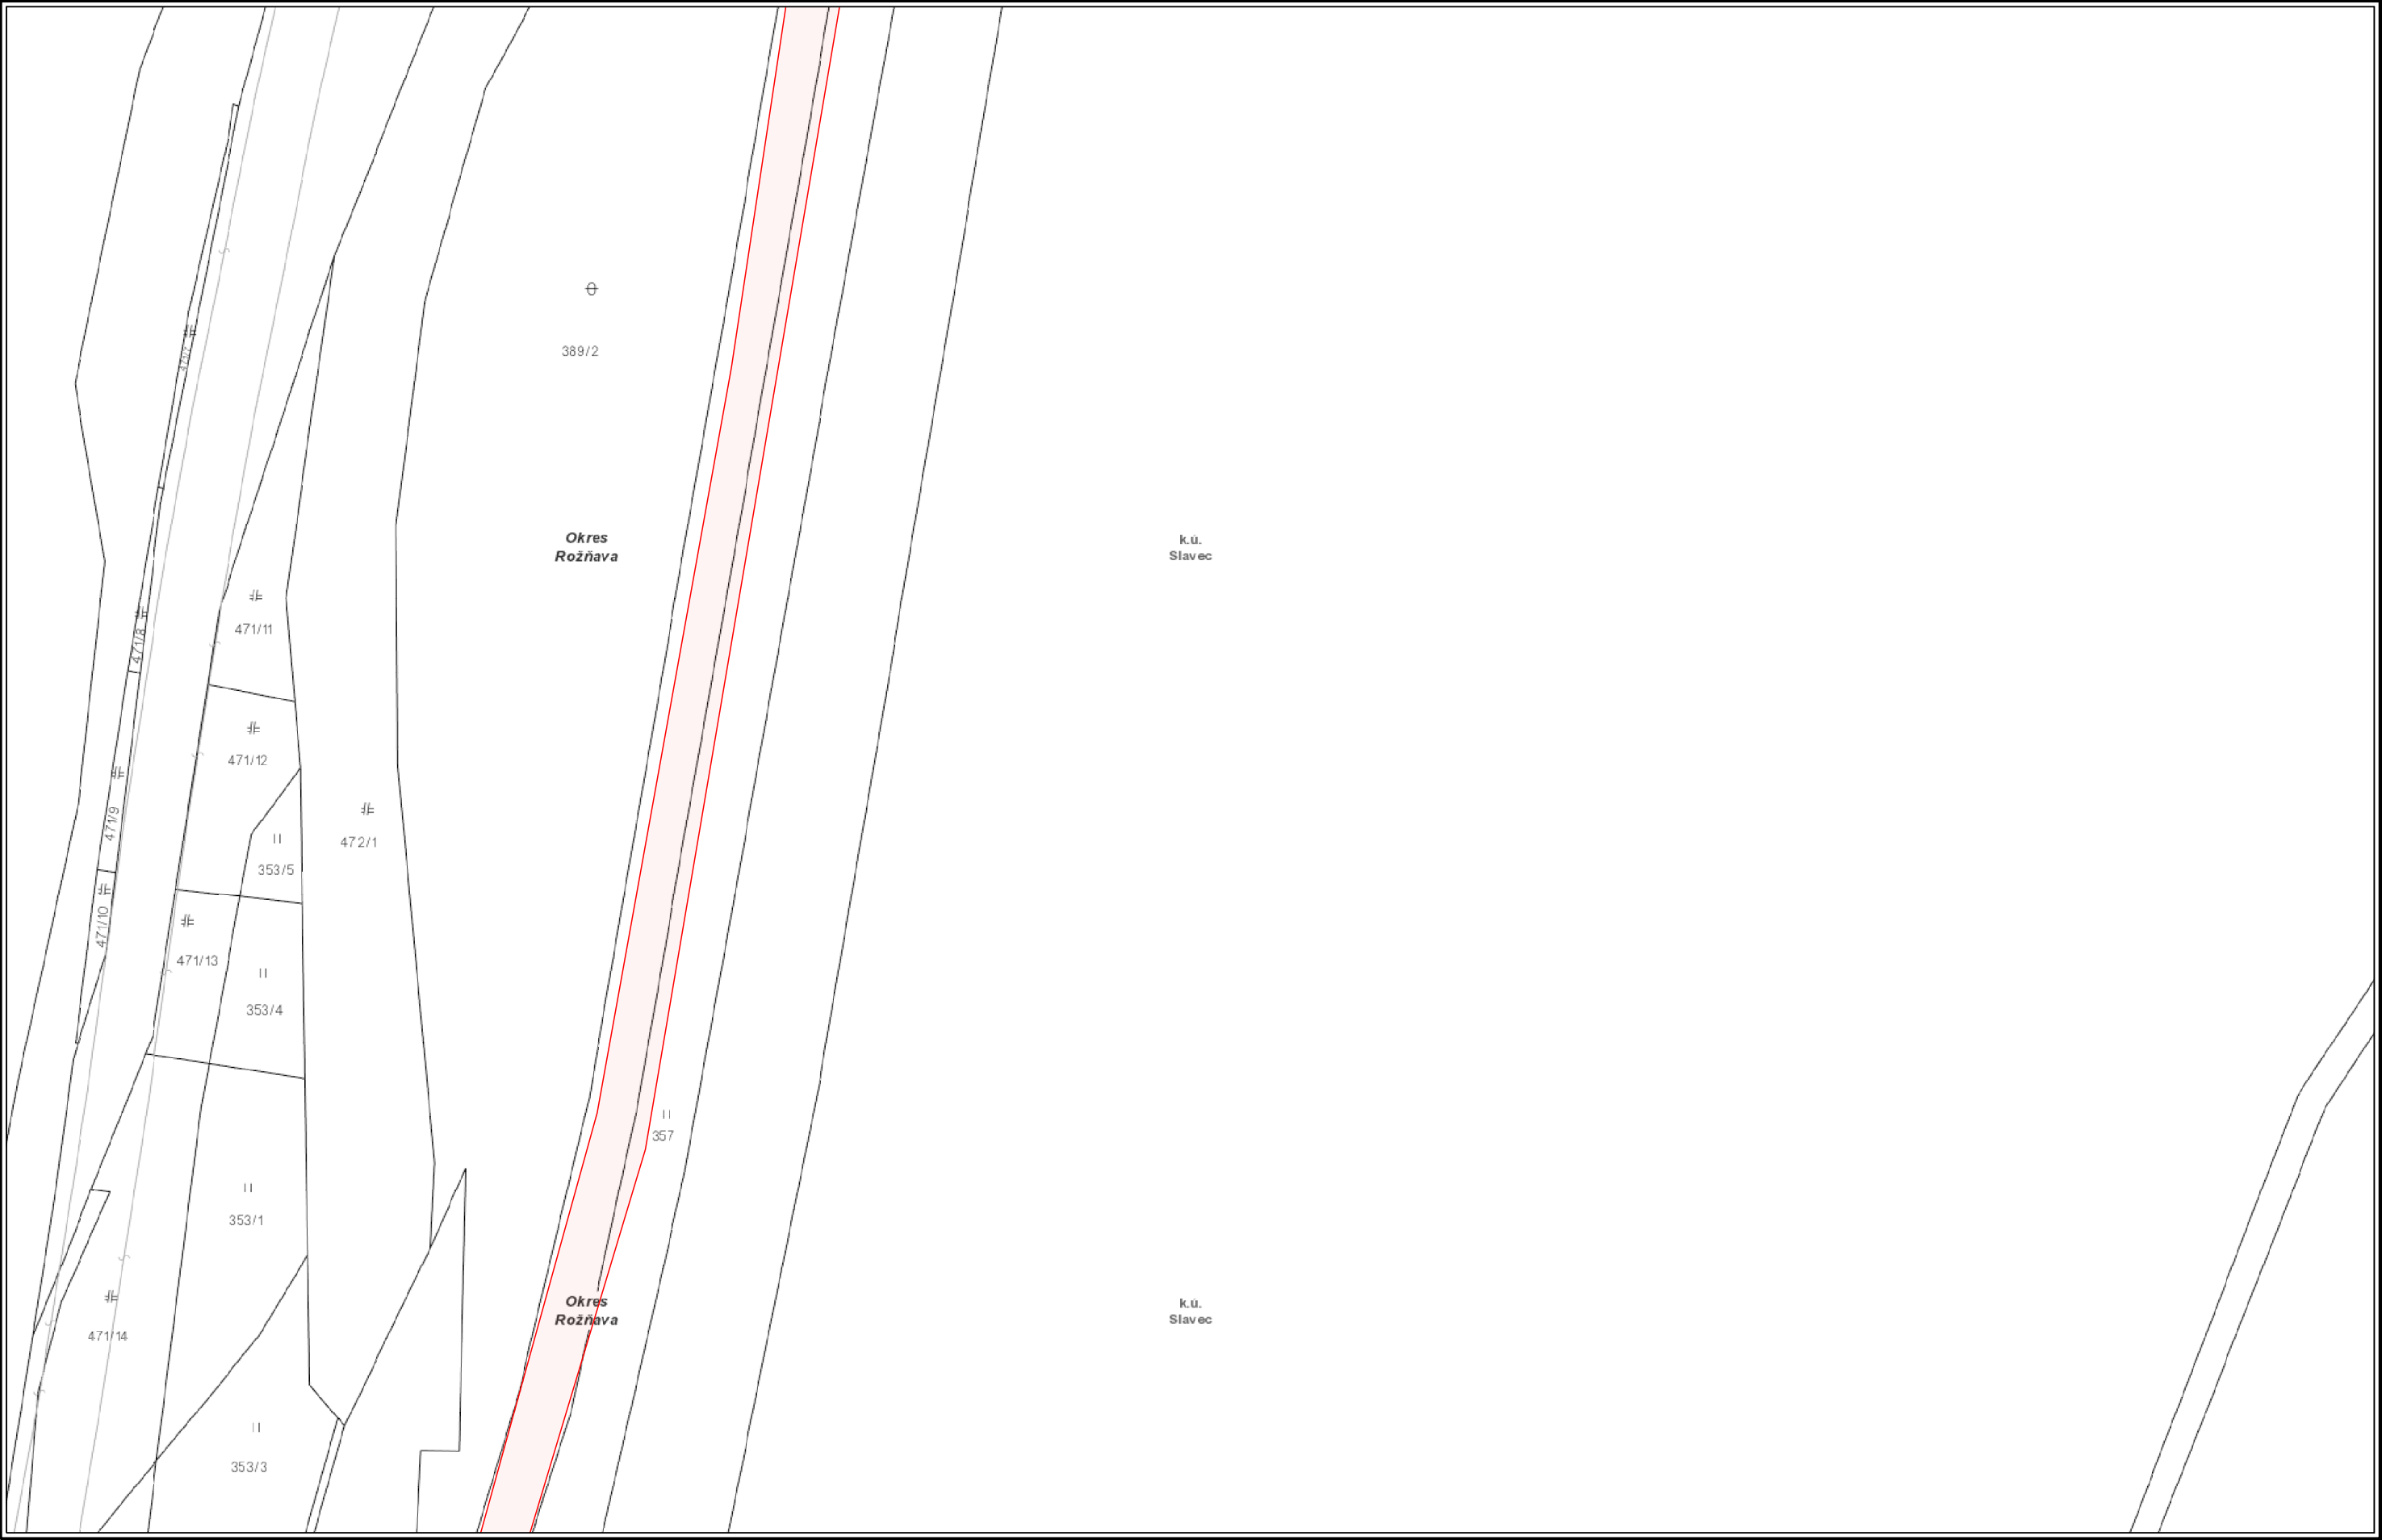


VYSVETLIVKY

NTL plynovod	STL2 plynovod	Elektrická prípojka
STL1 plynovod	VTL plynovod	Kábel PKO
	Zrušený plynovod	Anódové uzemnenie



Číslo žiadosti: EPPZ2024010031

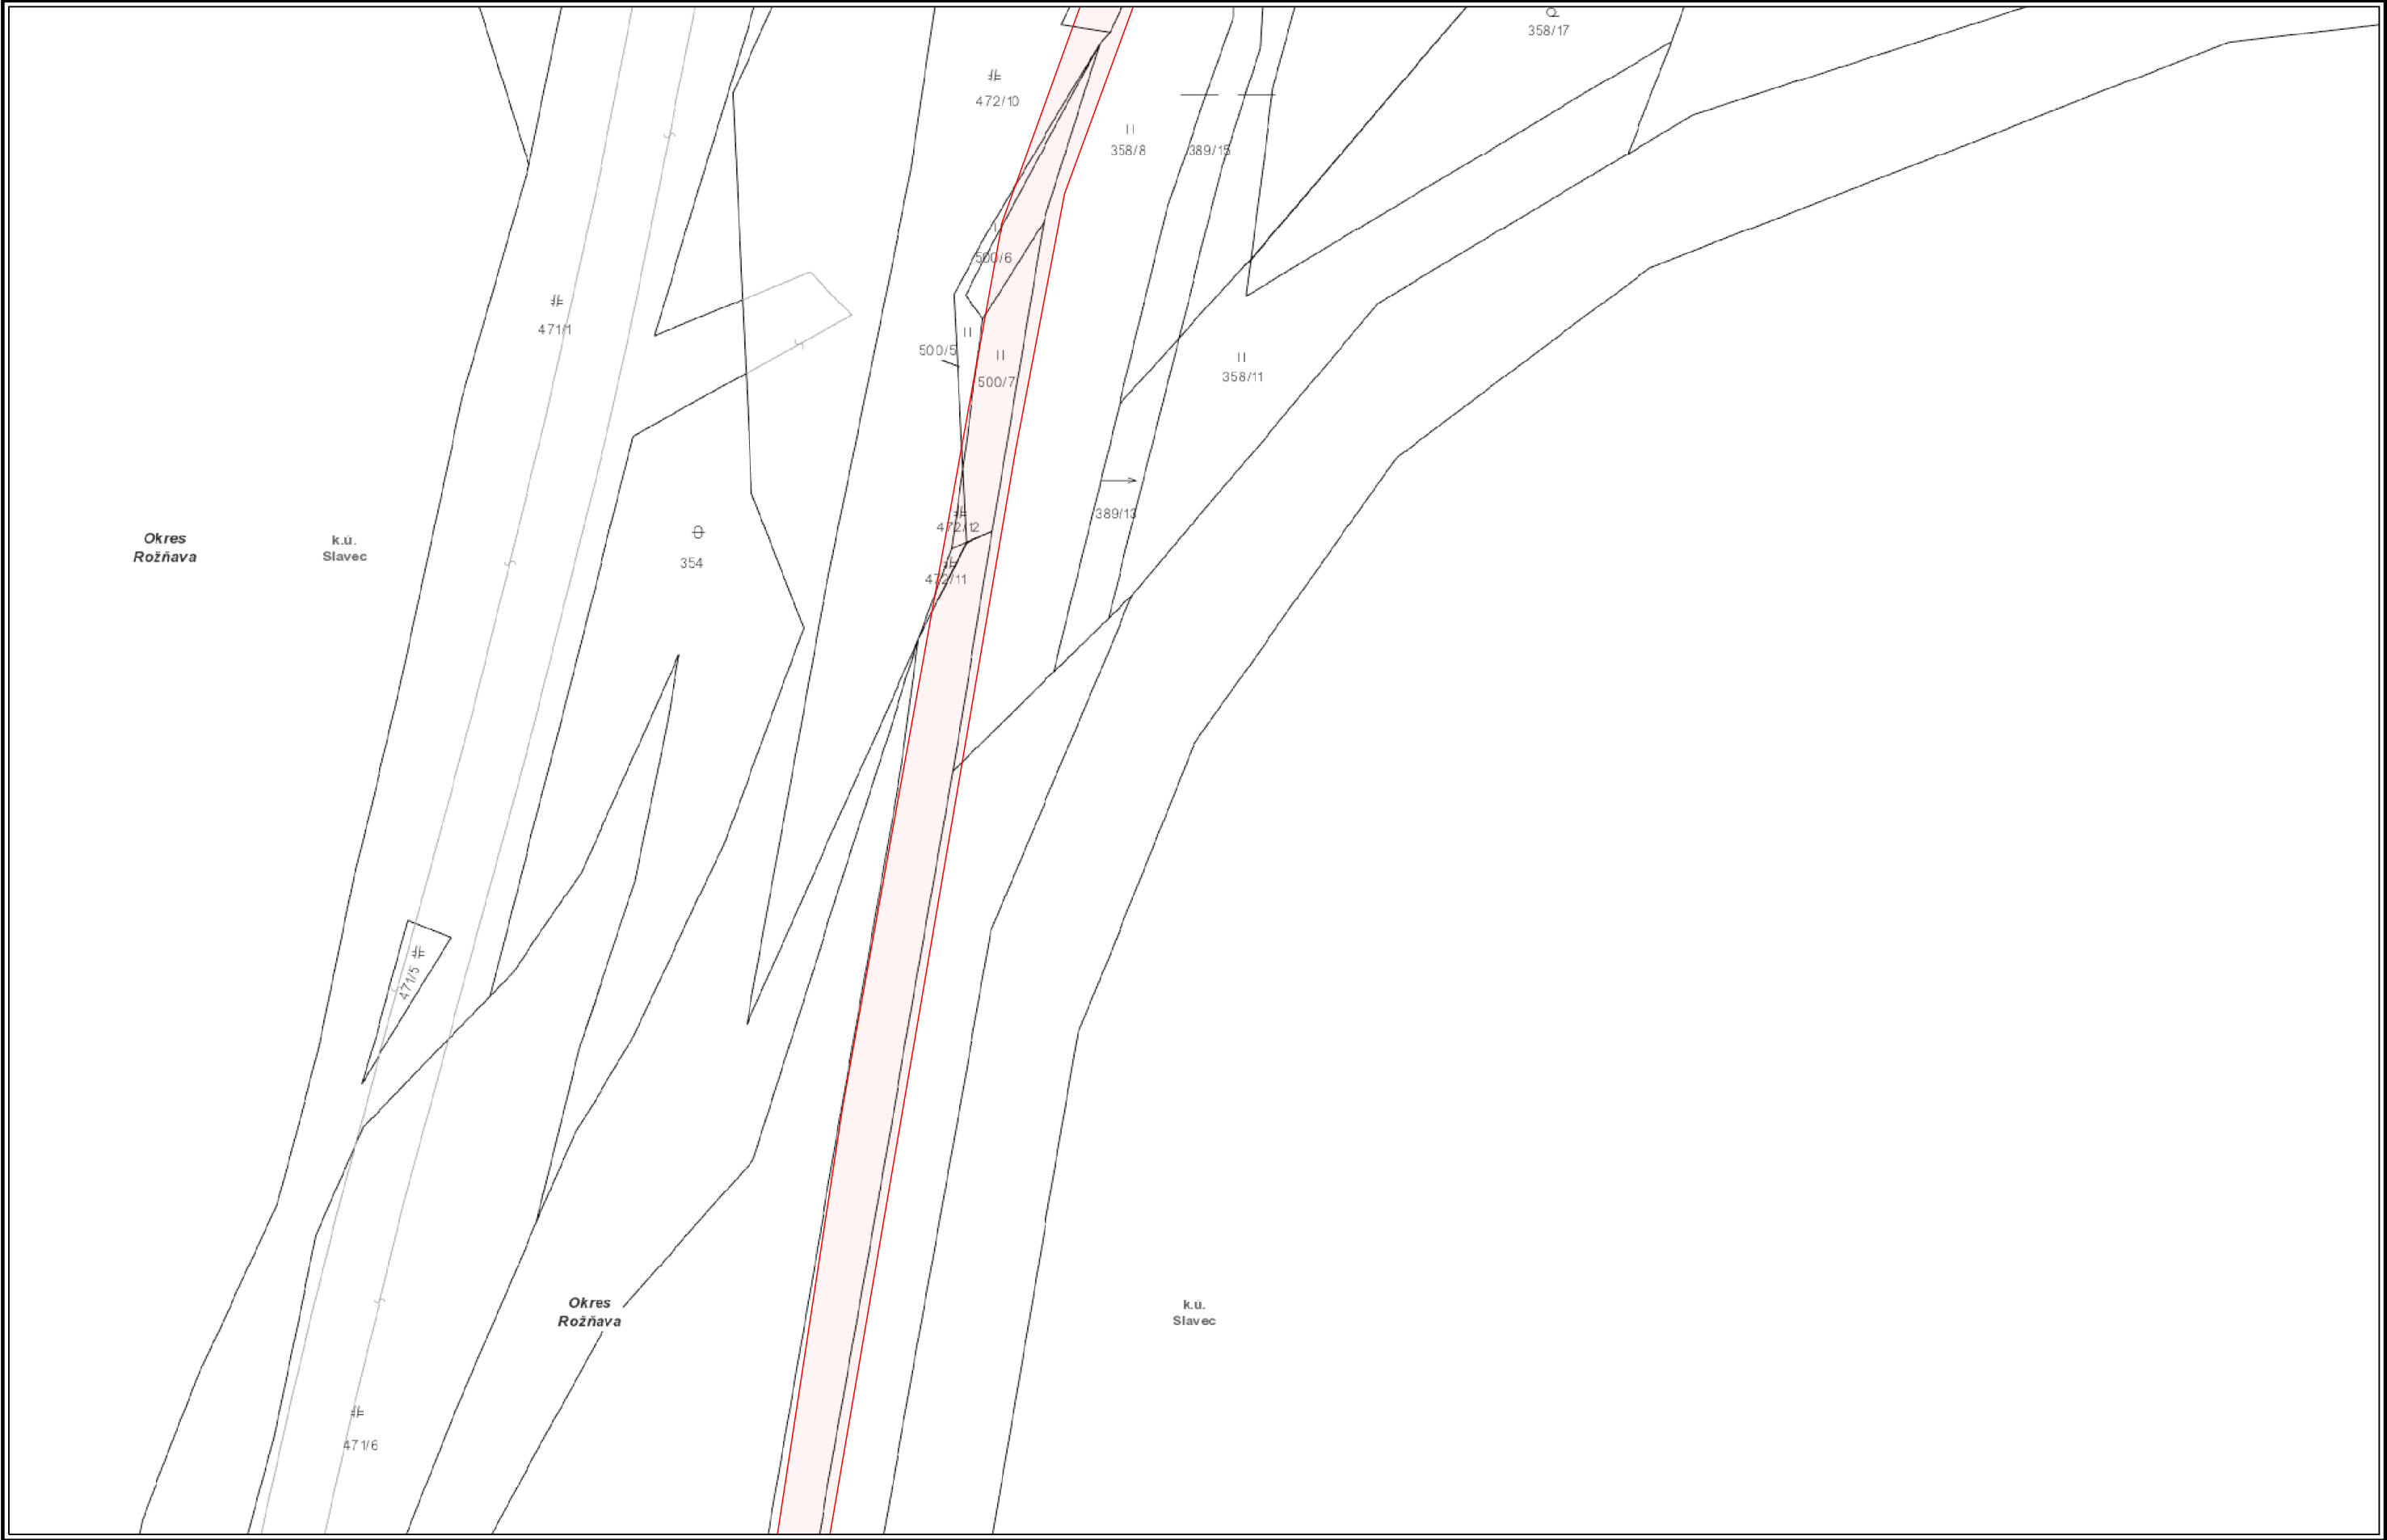

VYSVETLIVKY

NTL plynovod	STL2 plynovod	Elektrická prípojka
STL1 plynovod	VTL plynovod	Kábel PKO
	Zrušený plynovod	Anódové uzemnenie



Číslo žiadosti: EPPZ2024010031



Použitie v súlade s internými predpismi.

© SPP - distribúcia, a.s.  
ZBGIS©, Úrad geodézie, kartografie a katastra Slovenskej republiky




VYSVETLIVKY

- |               |                  |                     |
|---------------|------------------|---------------------|
| NTL plynovod  | STL2 plynovod    | Elektrická prípojka |
| STL1 plynovod | VTL plynovod     | Kábel PKO           |
|               | Zrušený plynovod | Anódové uzemnenie   |



Číslo žiadosti: EPPZ2024010031

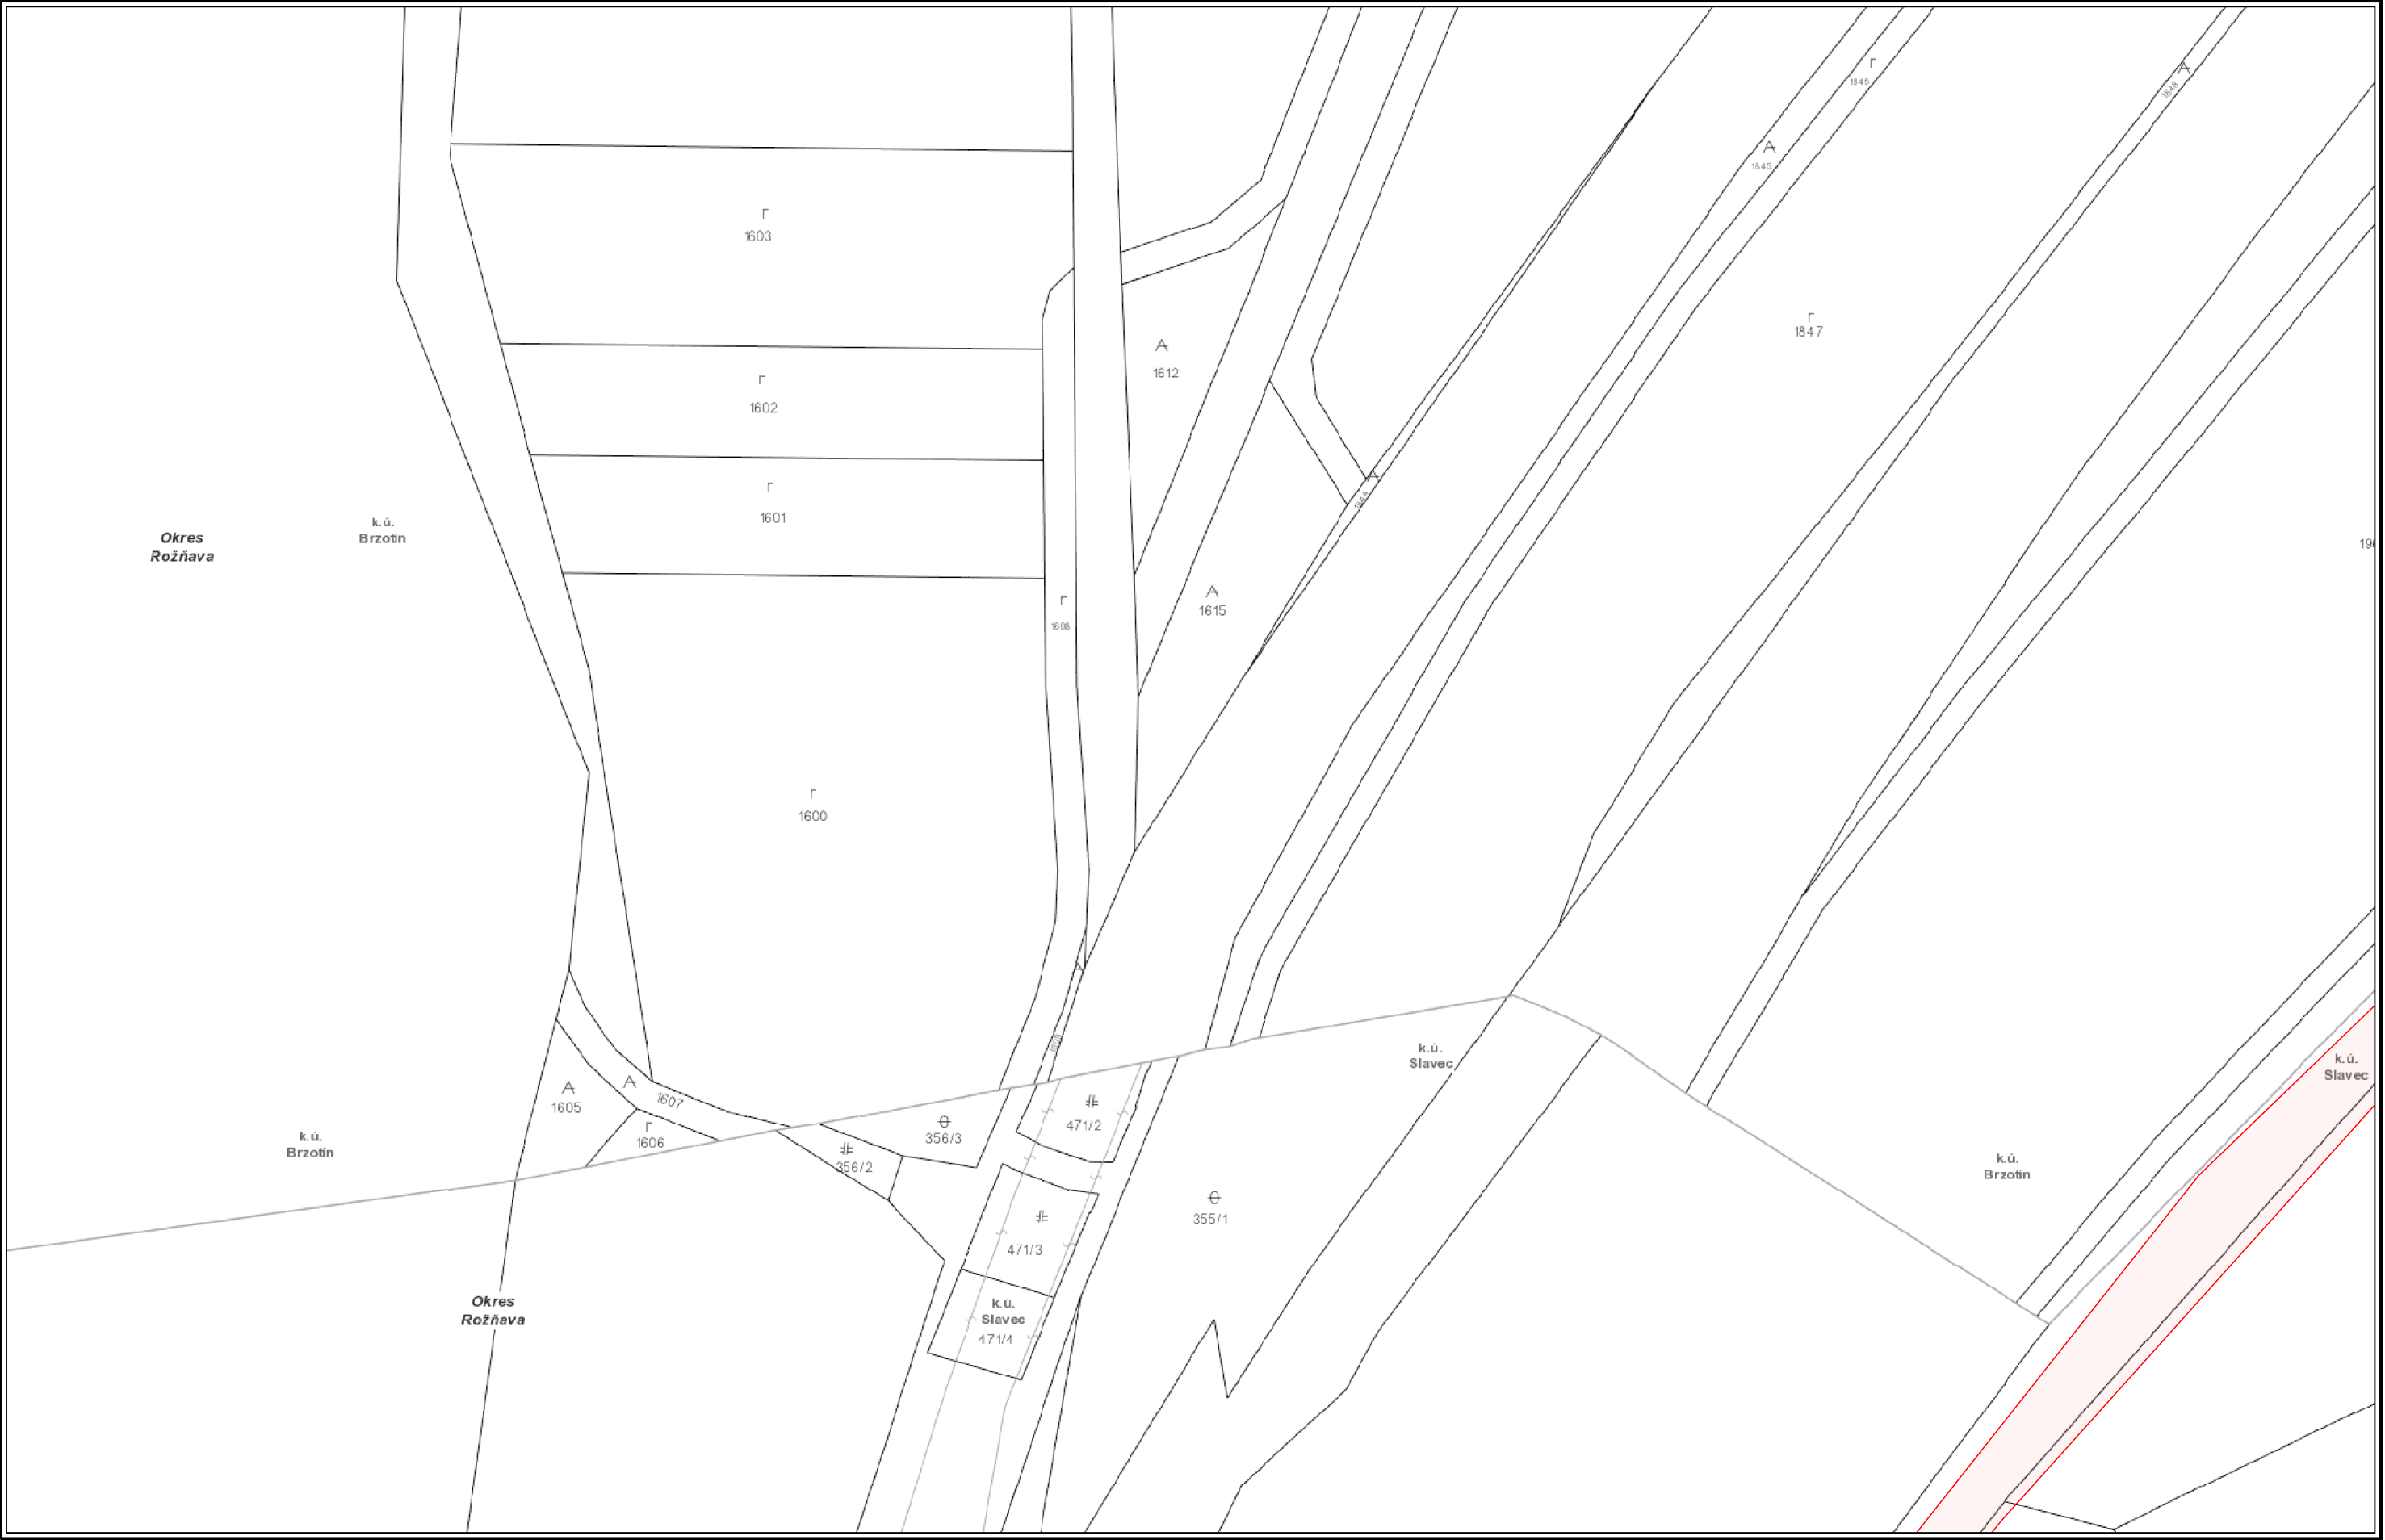

Použitie v súlade s internými predpismi.

© SPP - distribúcia, a.s.  
ZBGIS©, Úrad geodézie, kartografie a katastra Slovenskej republiky




VYSVETLIVKY

- |               |                  |                     |
|---------------|------------------|---------------------|
| NTL plynovod  | STL2 plynovod    | Elektrická prípojka |
| STL1 plynovod | VTL plynovod     | Kábel PKO           |
|               | Zrušený plynovod | Anódové uzemnenie   |



Číslo žiadosti: EPPZ2024010031

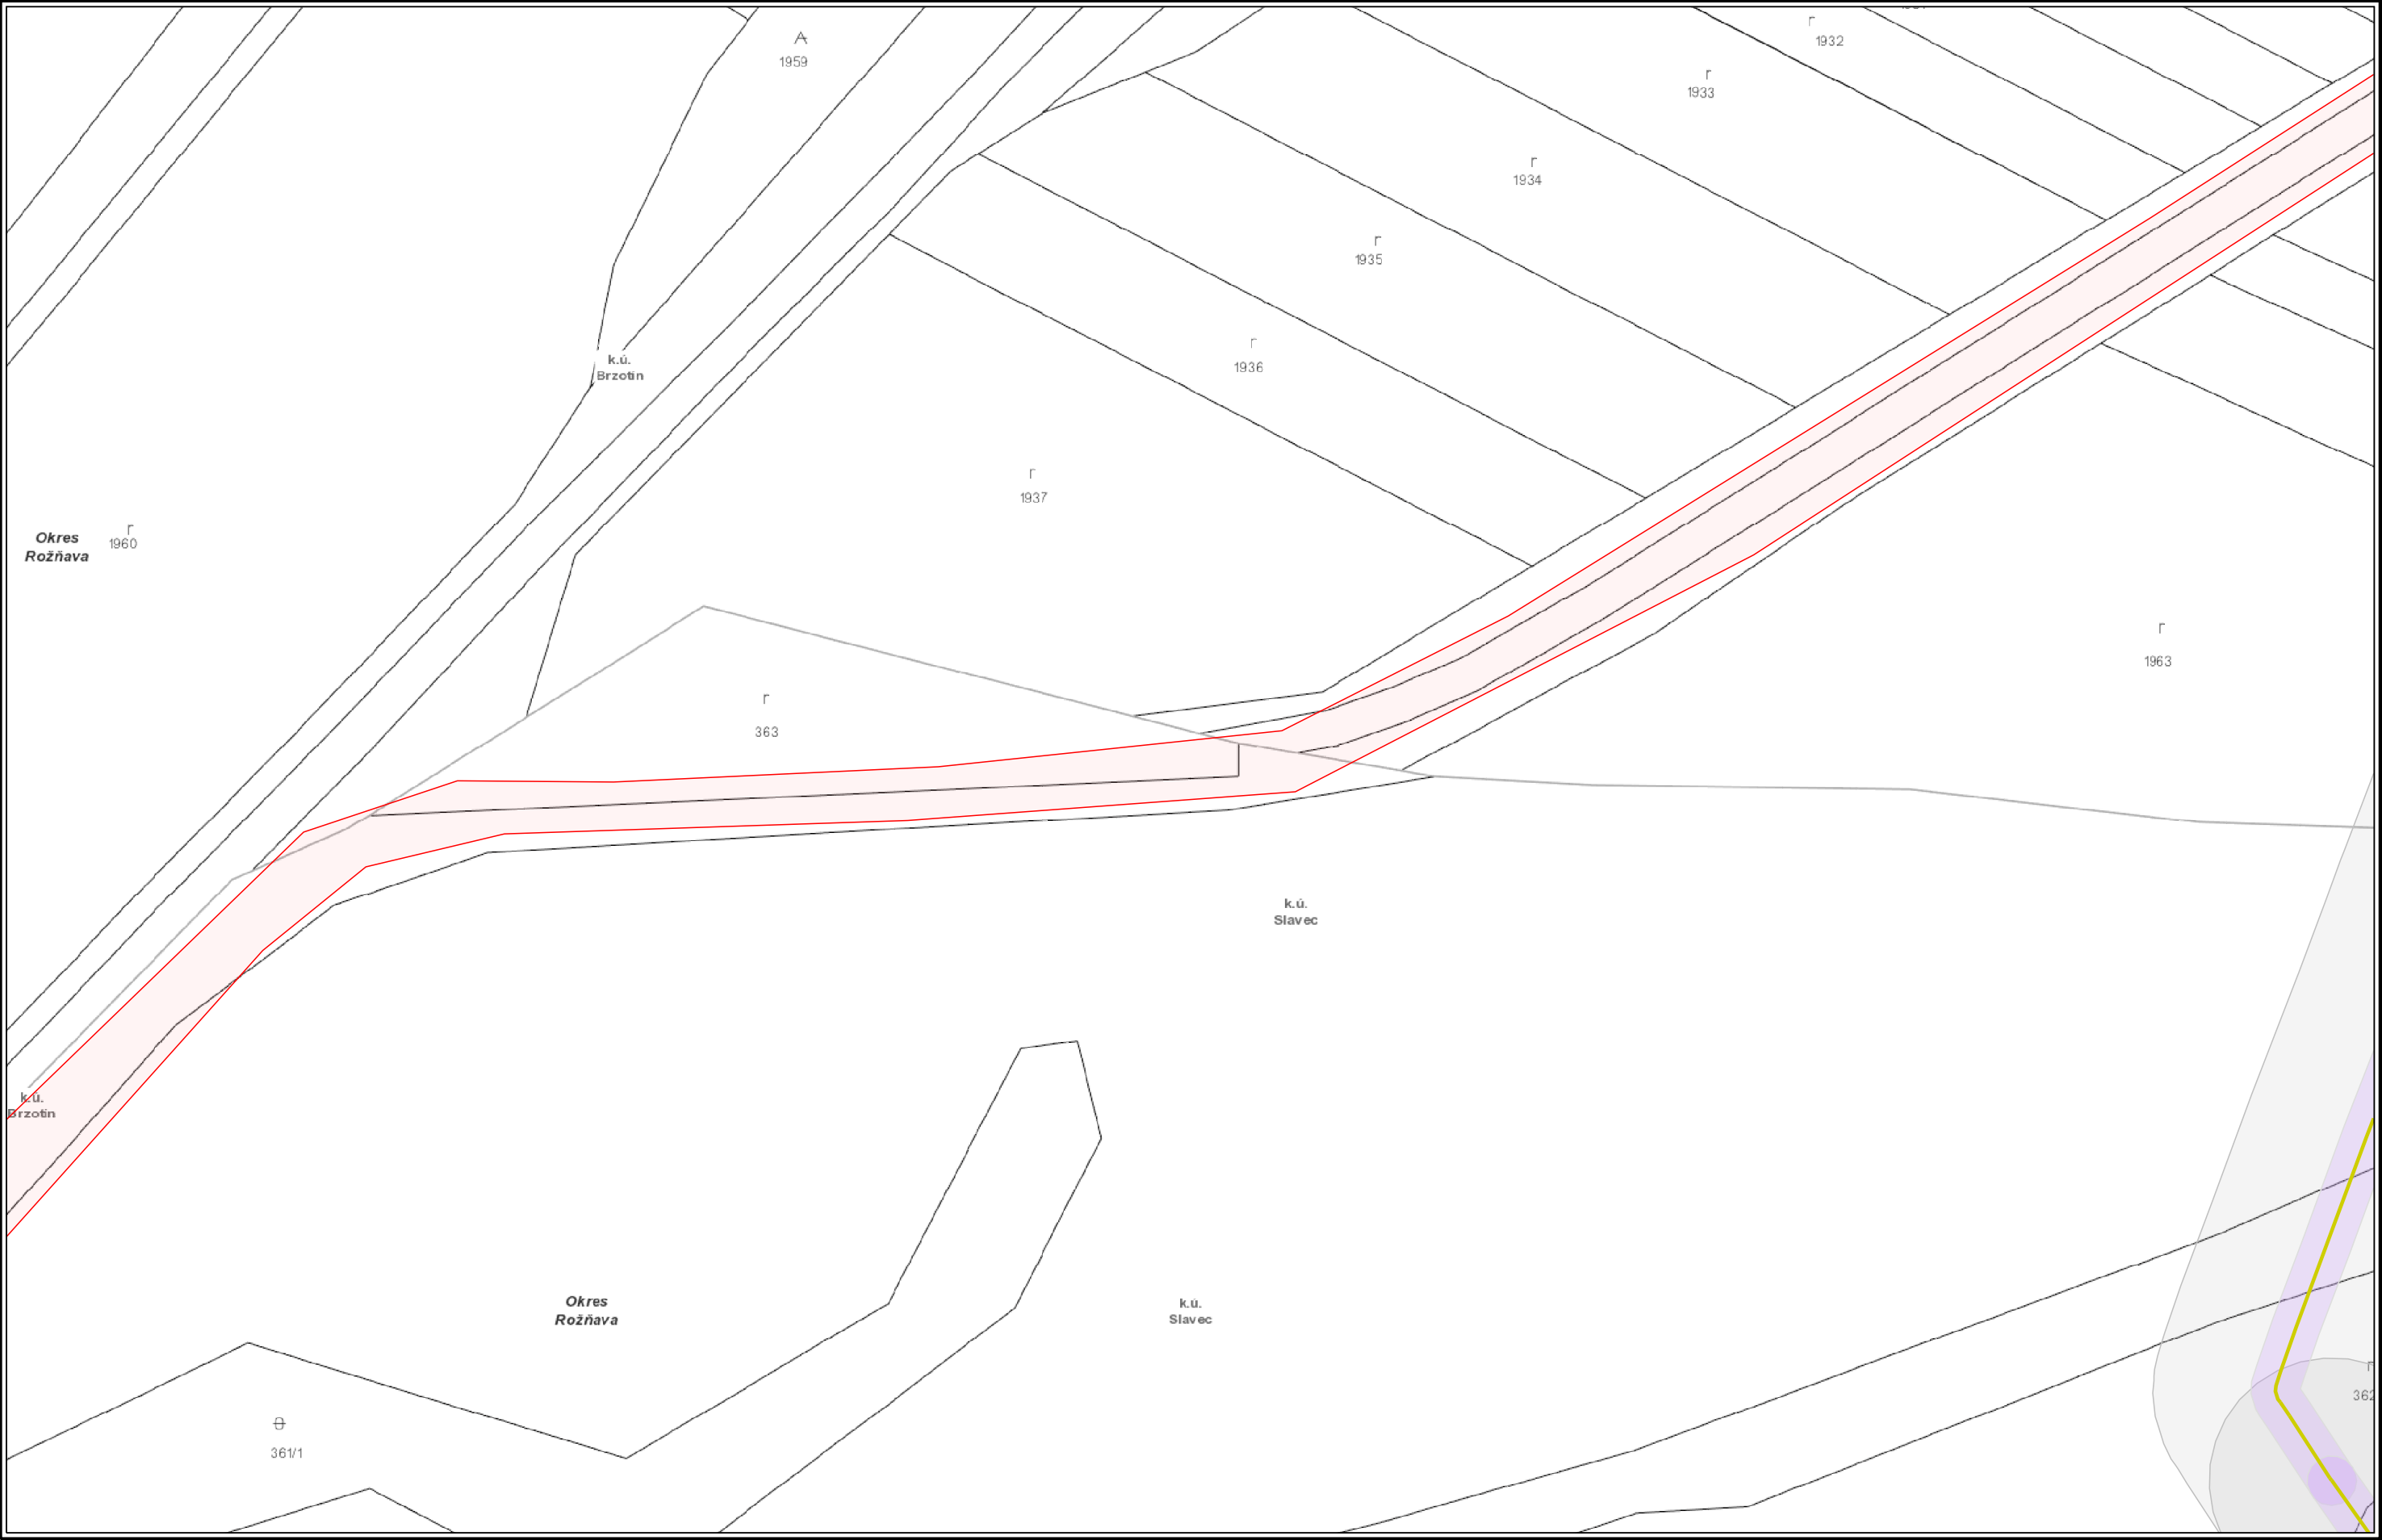

Použitie v súlade s internými predpismi.

© SPP - distribúcia, a.s.  
ZBGIS©, Úrad geodézie, kartografie a katastra Slovenskej republiky



VYSVETLIVKY

- |               |                  |                     |
|---------------|------------------|---------------------|
| NTL plynovod  | STL2 plynovod    | Elektrická prípojka |
| STL1 plynovod | VTL plynovod     | Kábel PKO           |
|               | Zrušený plynovod | Anódové uzemnenie   |





Číslo žiadosti: EPPZ2024010031




VYSVETLIVKY		
<span style="color: red;">—</span> NTL plynovod	<span style="color: green;">—</span> STL2 plynovod	<span style="color: purple;">—</span> Elektrická prípojka
<span style="color: cyan;">—</span> STL1 plynovod	<span style="color: yellow;">—</span> VTL plynovod	<span style="color: purple;">—</span> Kábel PKO
	<span style="color: grey;">—</span> Zrušený plynovod	<span style="color: green;">•</span> Anódové uzemnenie





Číslo žiadosti: EPPZ2024010031

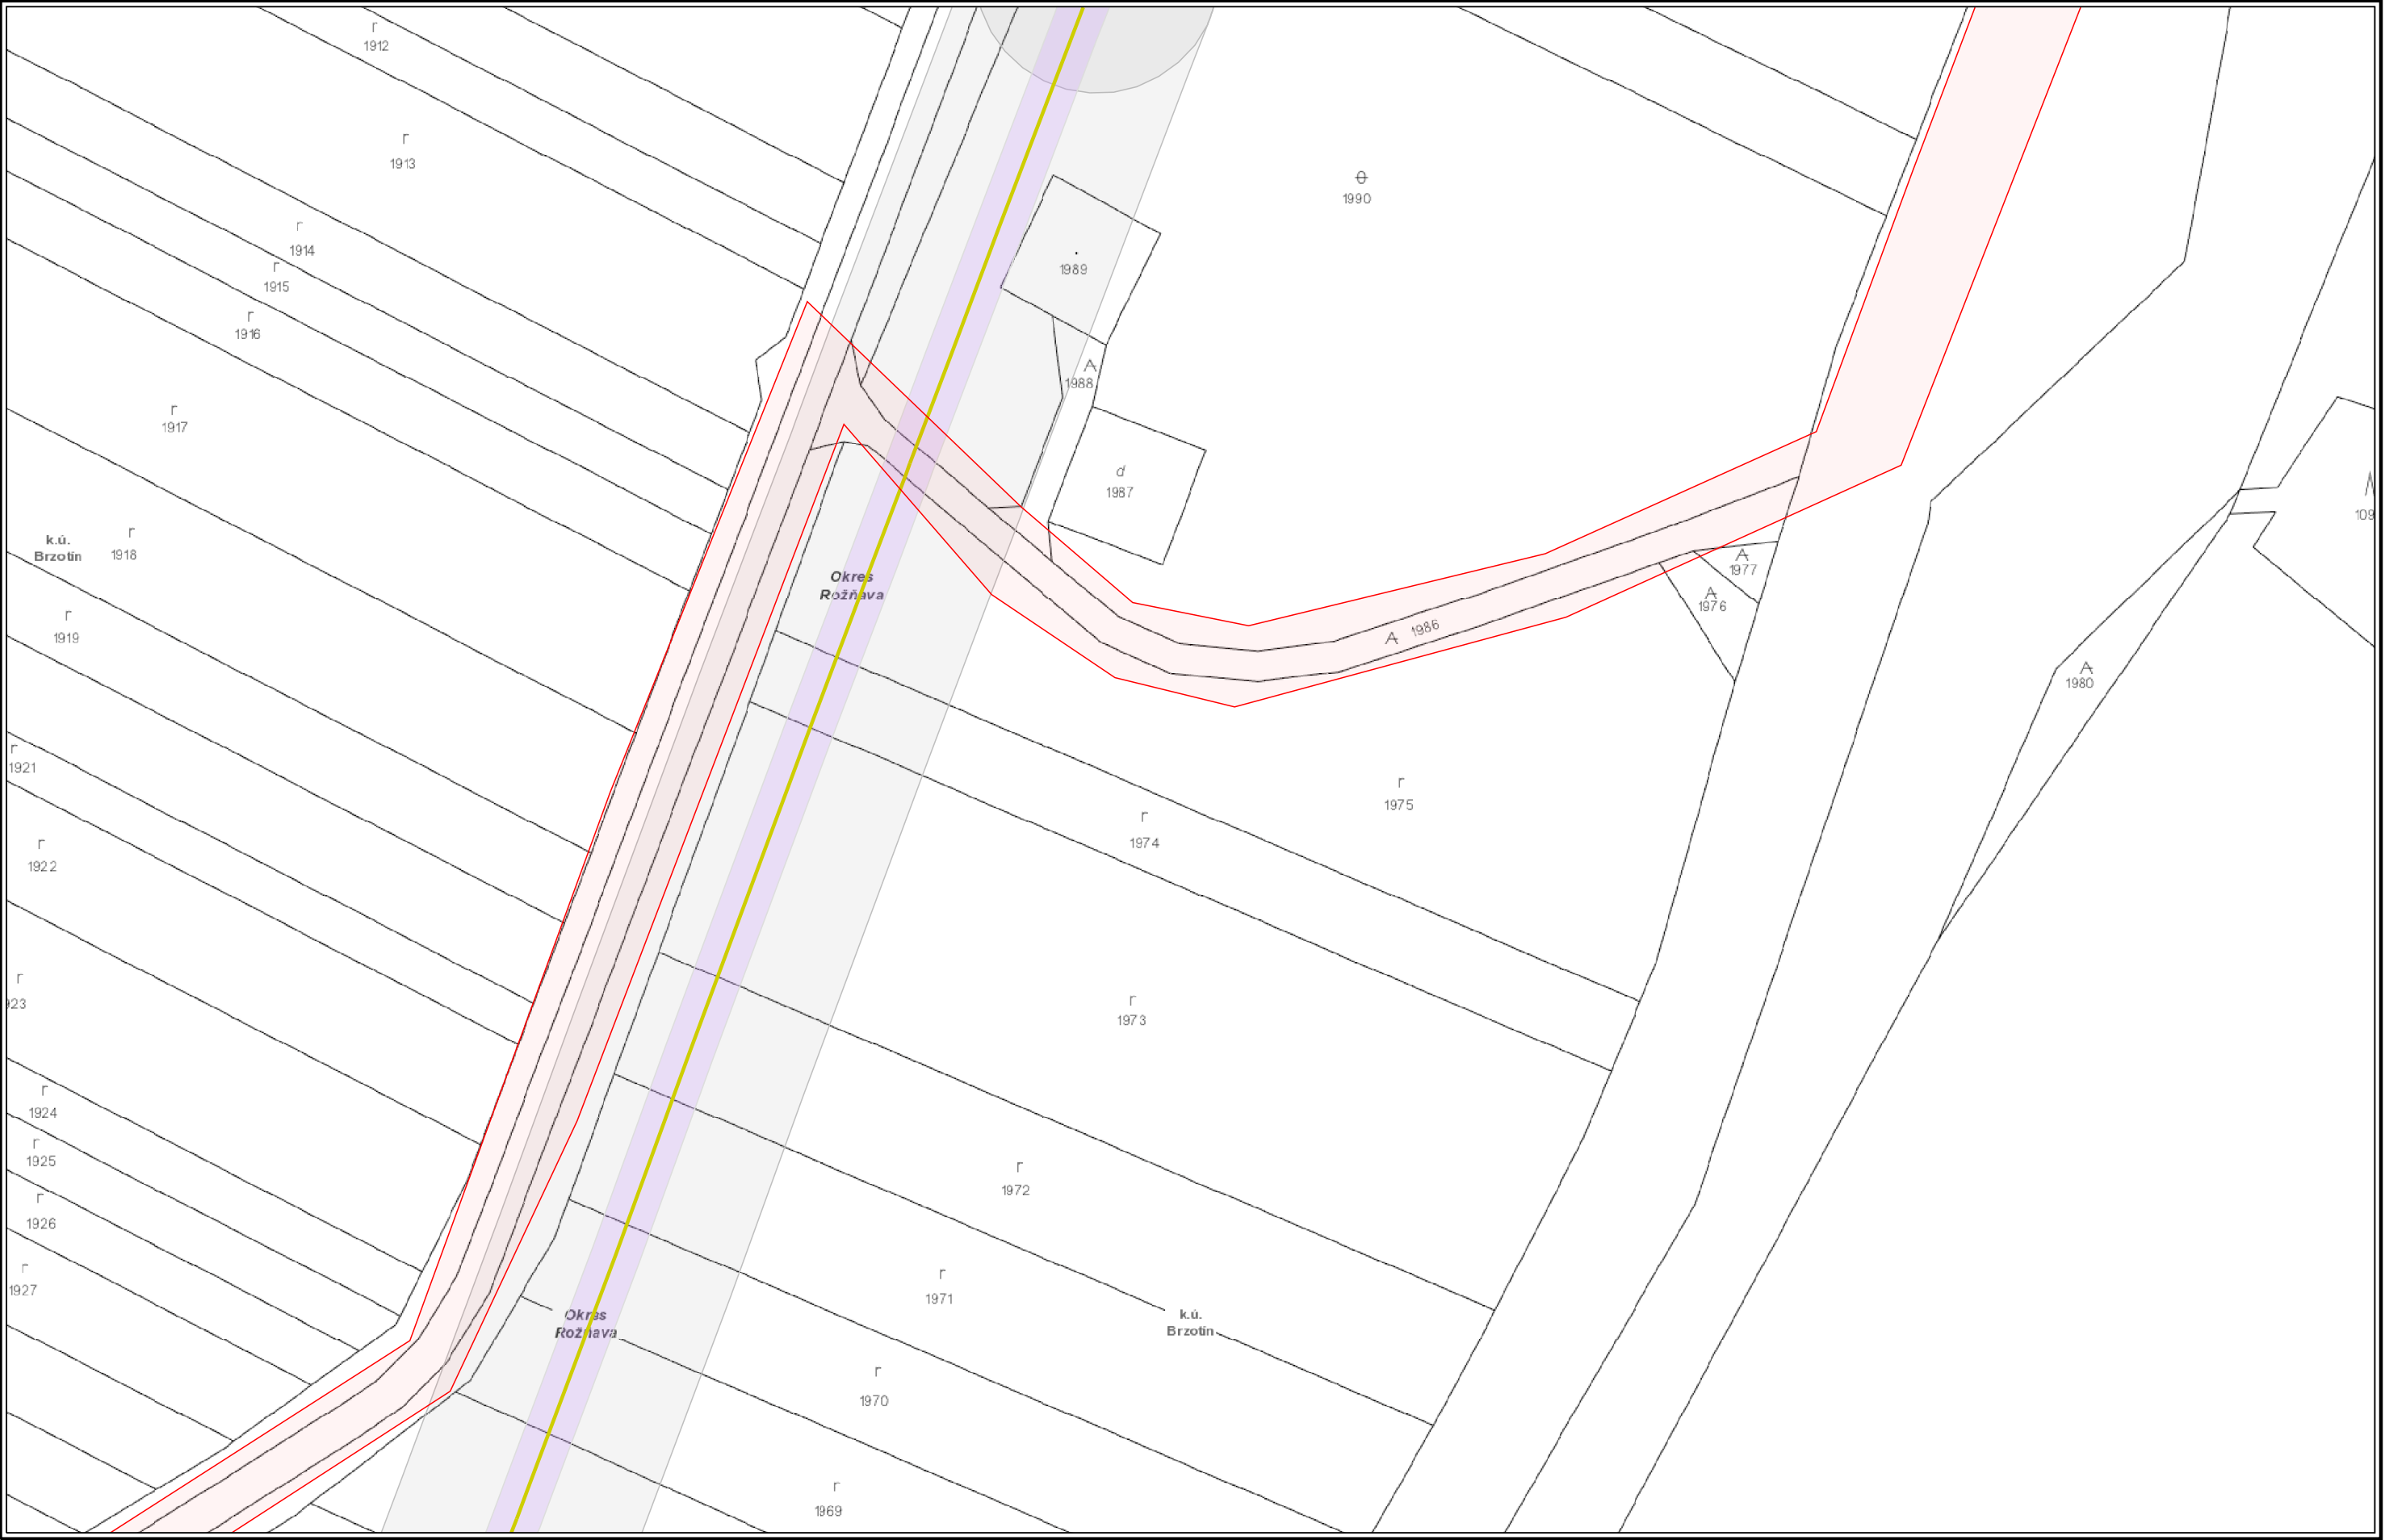


VYSVETLIVKY

NTL plynovod	STL2 plynovod	Elektrická prípojka
STL1 plynovod	VTL plynovod	Kábel PKO
	Zrušený plynovod	Anódové uzemnenie



Číslo žiadosti: EPPZ2024010031

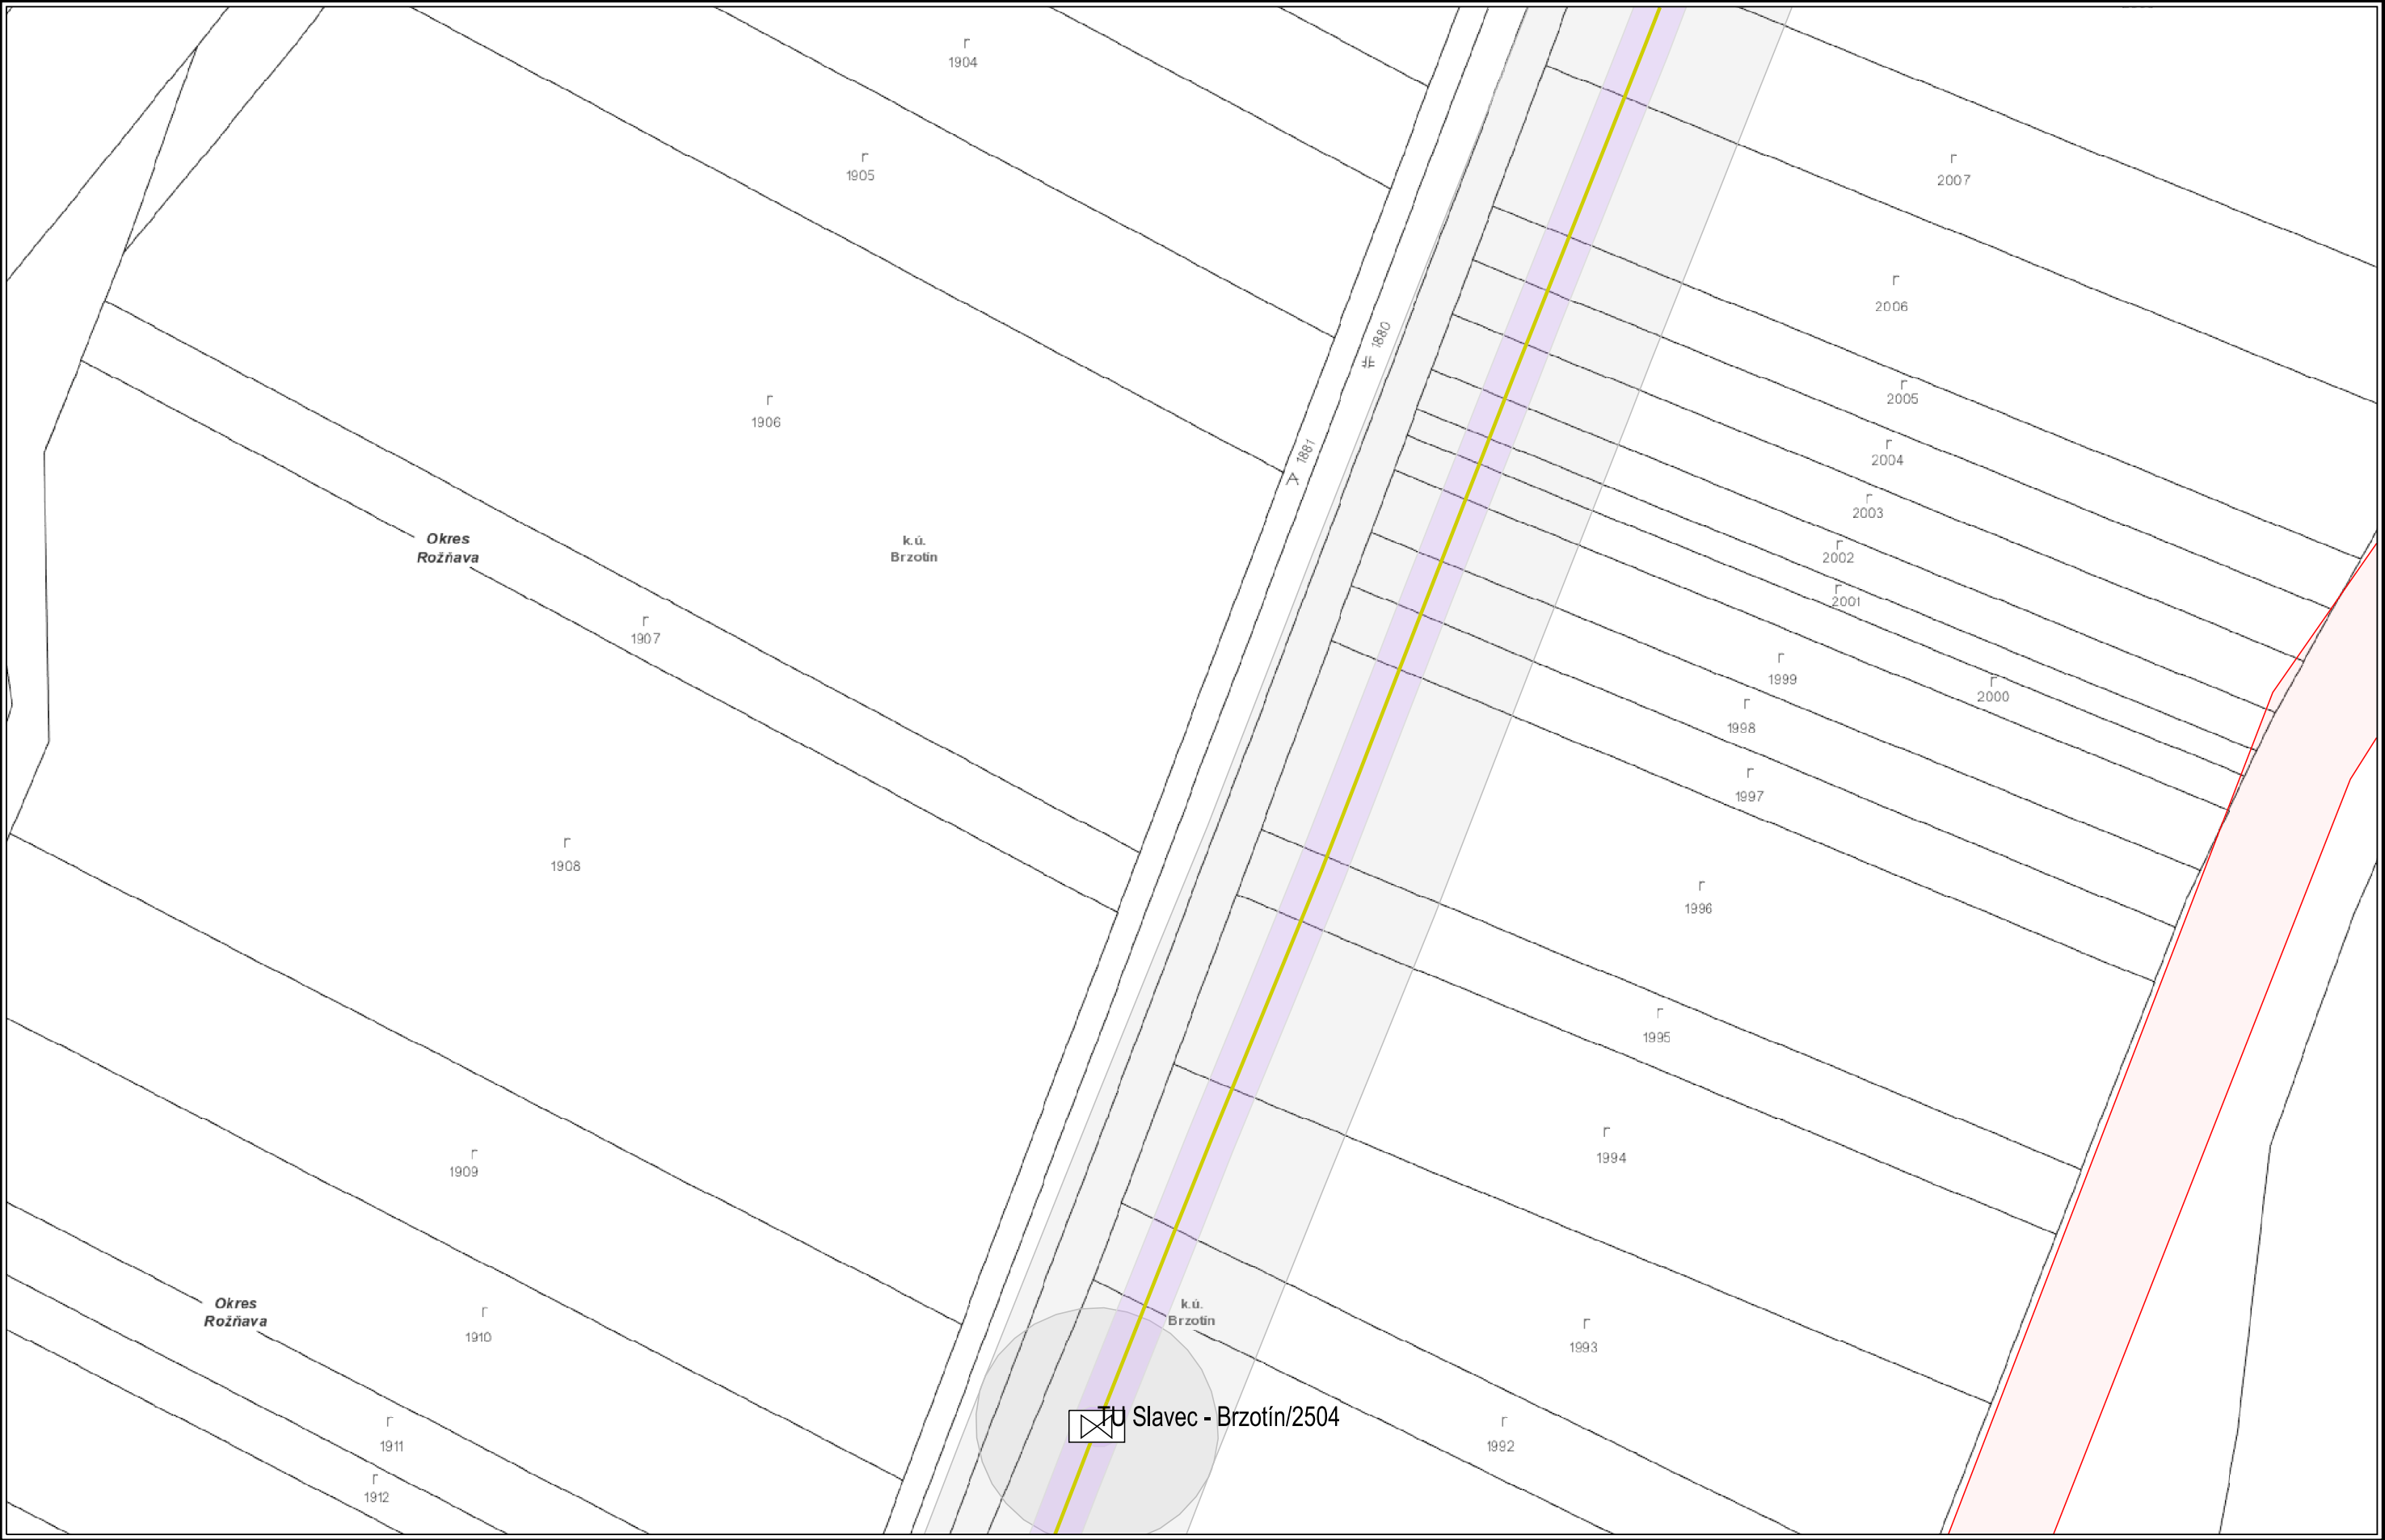


VYSVETLIVKY

NTL plynovod	STL2 plynovod	Elektrická prípojka
STL1 plynovod	VTL plynovod	Kábel PKO
	Zrušený plynovod	Anódové uzemnenie




Číslo žiadosti: EPPZ2024010031

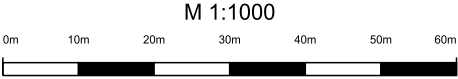

VYSVETLIVKY		
<span style="color: red;">—</span> NTL plynovod	<span style="color: green;">—</span> STL2 plynovod	<span style="color: purple;">—</span> Elektrická prípojka
<span style="color: cyan;">—</span> STL1 plynovod	<span style="color: yellow;">—</span> VTL plynovod	<span style="color: purple;">—</span> Kábel PKO
	<span style="color: grey;">—</span> Zrušený plynovod	<span style="color: green;">•</span> Anódové uzemnenie




Číslo žiadosti: EPPZ2024010031

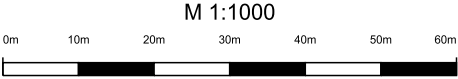

VYSVETLIVKY		
<span style="color: red;">—</span> NTL plynovod	<span style="color: green;">—</span> STL2 plynovod	<span style="color: purple;">—</span> Elektrická prípojka
<span style="color: cyan;">—</span> STL1 plynovod	<span style="color: yellow;">—</span> VTL plynovod	<span style="color: purple;">—</span> Kábel PKO
	<span style="color: grey;">—</span> Zrušený plynovod	<span style="color: green;">•</span> Anódové uzemnenie



Číslo žiadosti: EPPZ2024010031

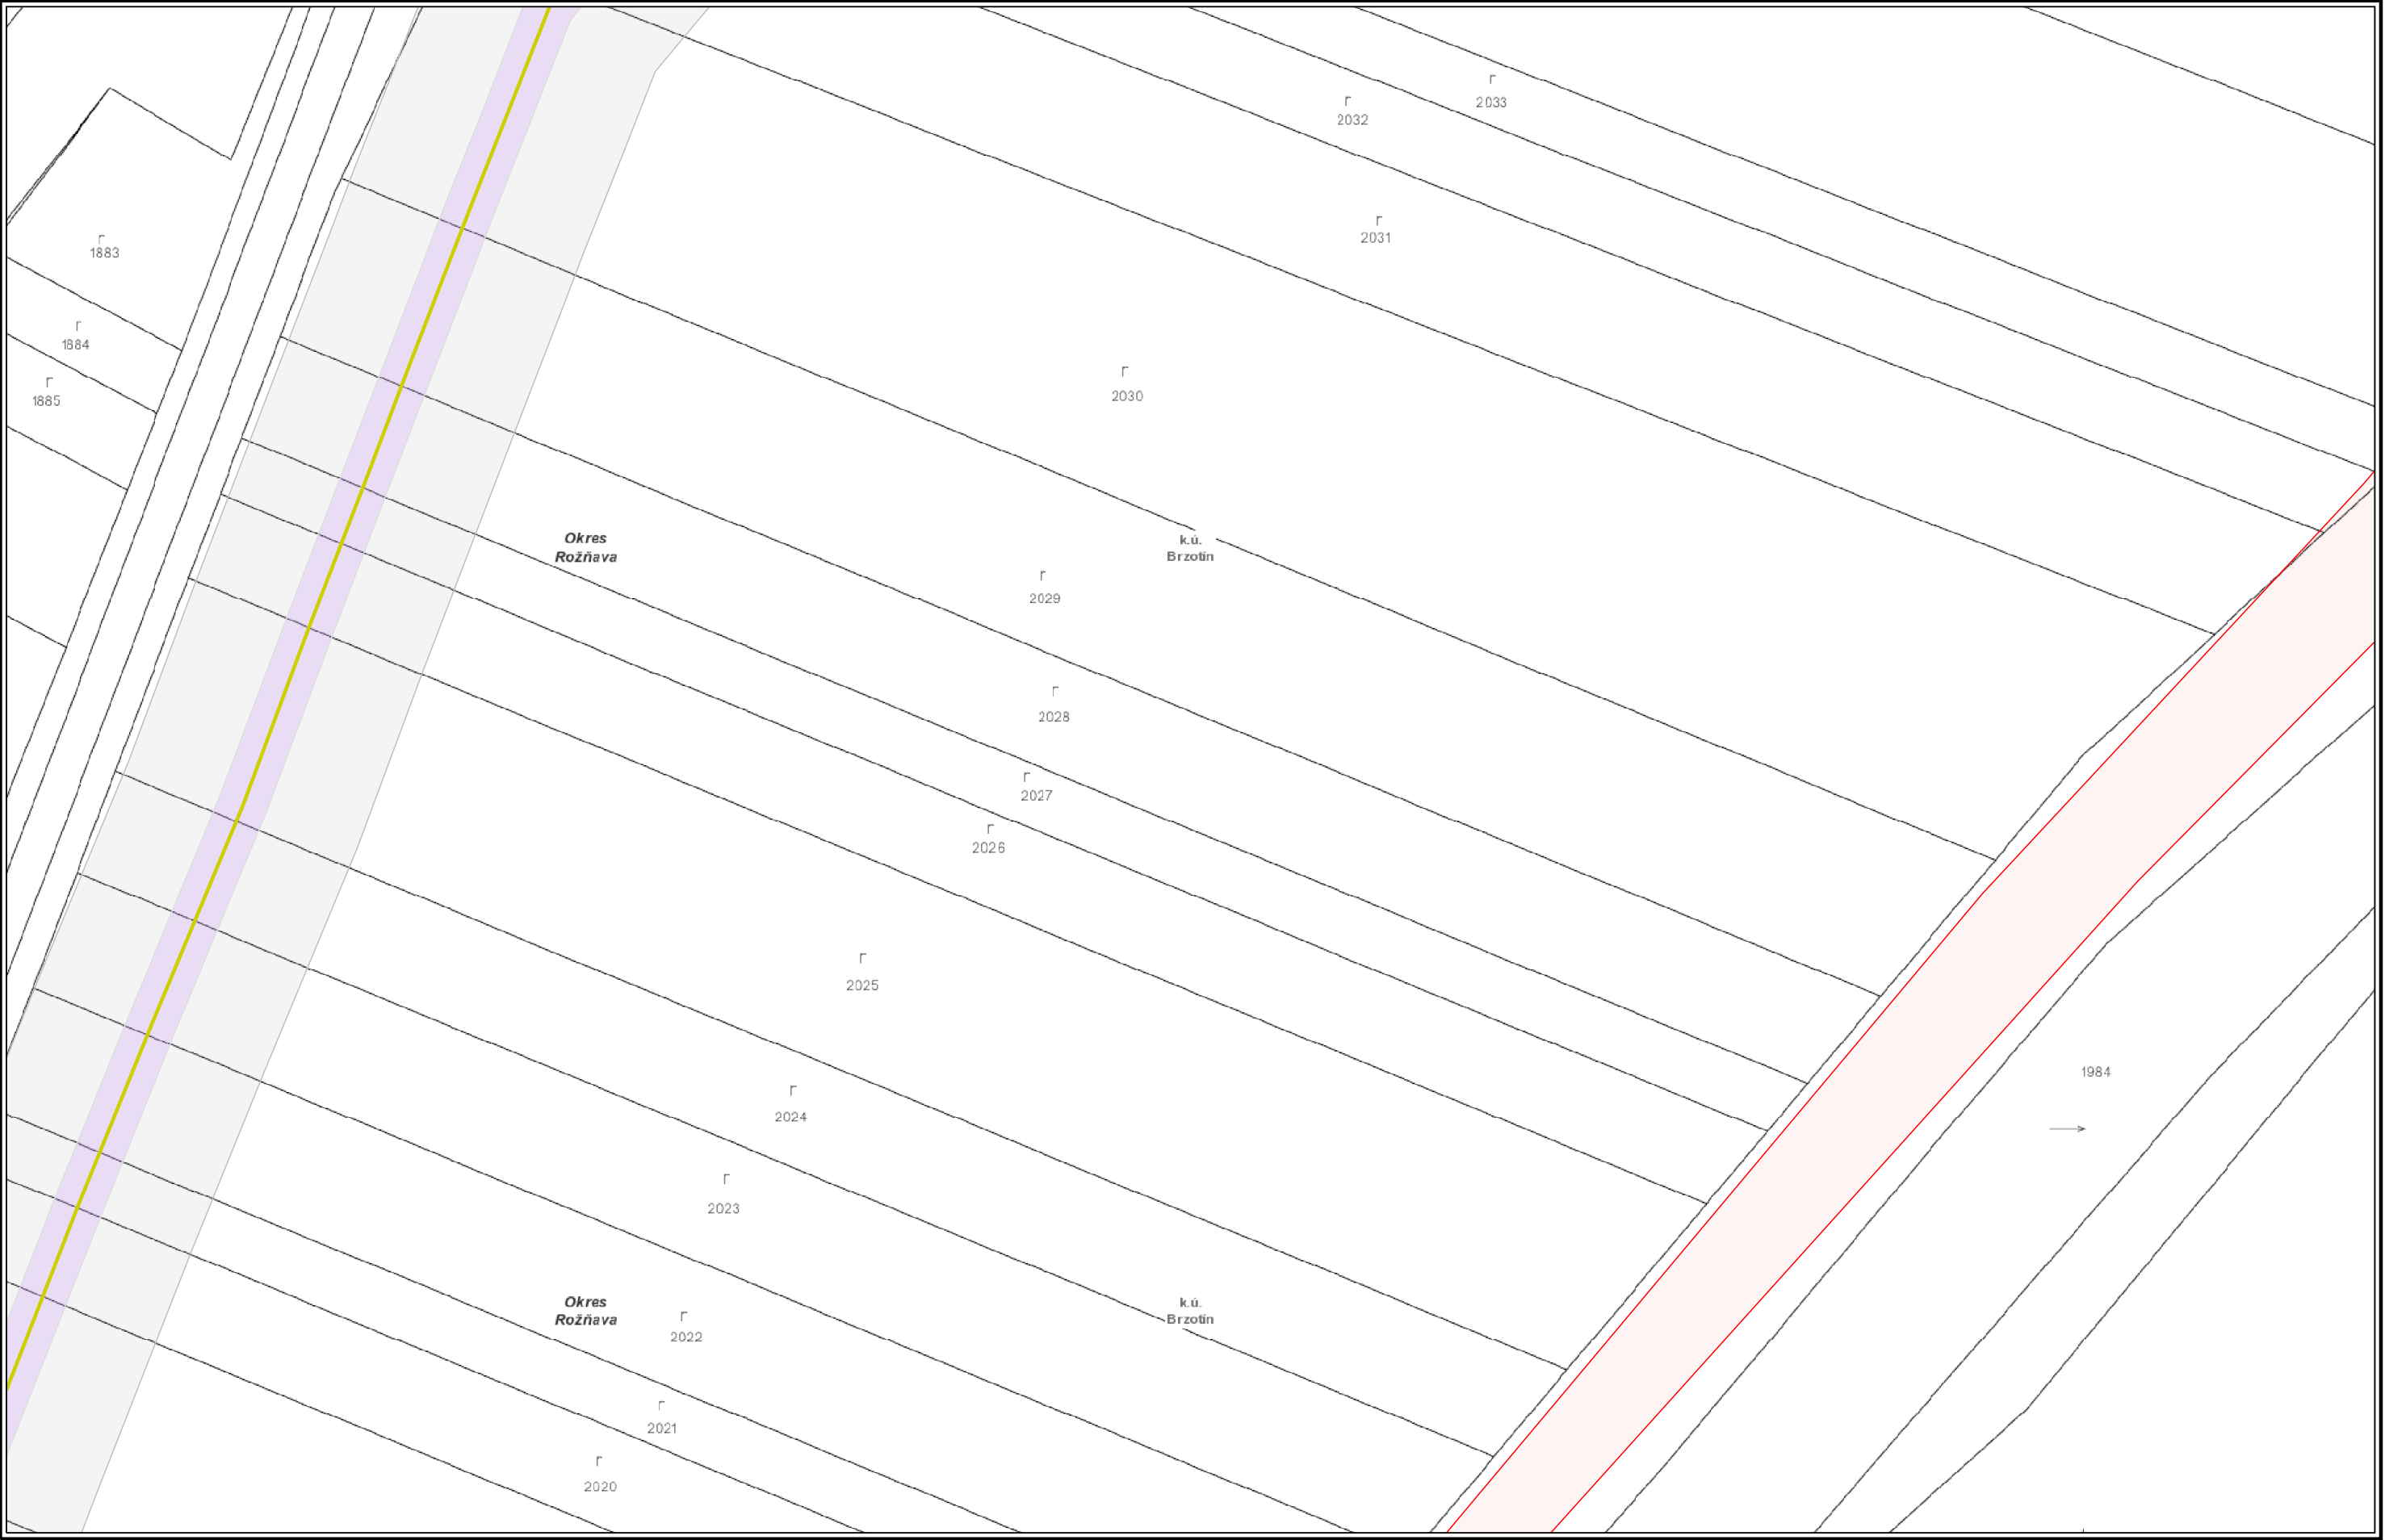

Použitie v súlade s internými predpismi.

© SPP - distribúcia, a.s.  
ZBGIS©, Úrad geodézie, kartografie a katastra Slovenskej republiky




VYSVETLIVKY

- |               |                  |                     |
|---------------|------------------|---------------------|
| NTL plynovod  | STL2 plynovod    | Elektrická prípojka |
| STL1 plynovod | VTL plynovod     | Kábel PKO           |
|               | Zrušený plynovod | Anódové uzemnenie   |



Číslo žiadosti: EPPZ2024010031

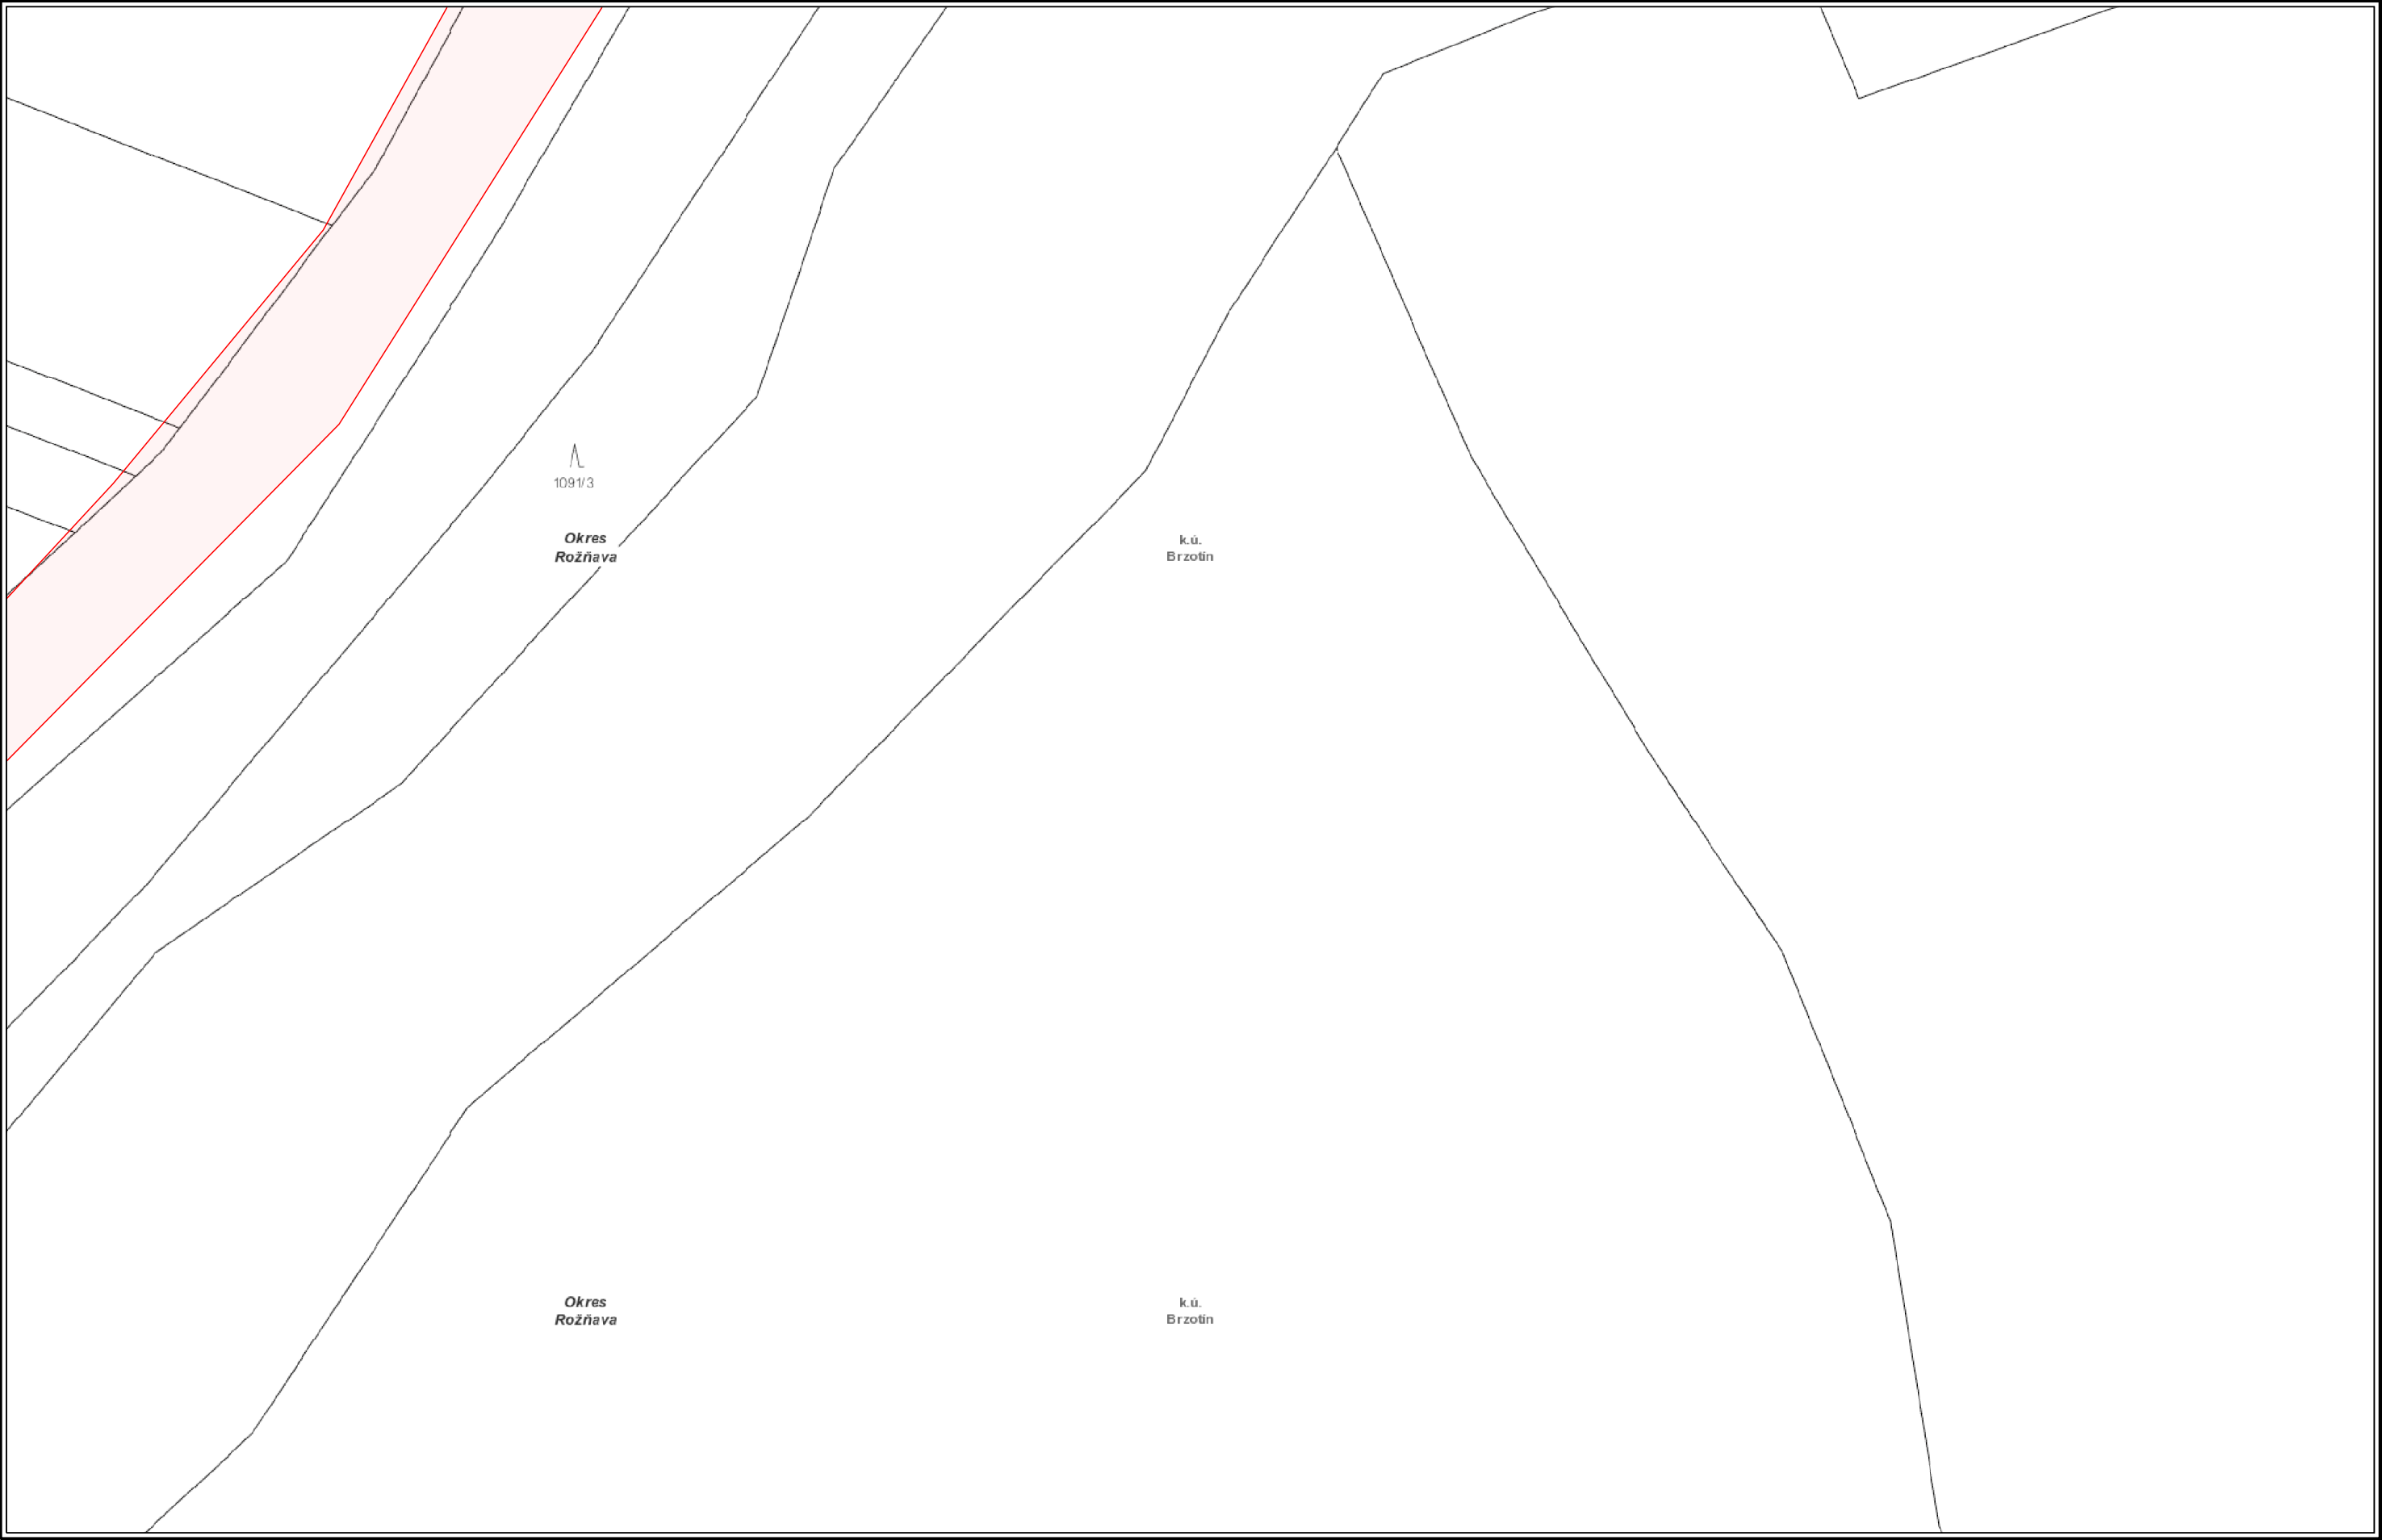

VYSVETLIVKY

NTL plynovod	STL2 plynovod	Elektrická prípojka
STL1 plynovod	VTL plynovod	Kábel PKO
Zrušený plynovod	Anódové uzemnenie	





Číslo žiadosti: EPPZ2024010031




VYSVETLIVKY

NTL plynovod	STL2 plynovod	Elektrická prípojka
STL1 plynovod	VTL plynovod	Kábel PKO
	Zrušený plynovod	Anódové uzemnenie






Číslo žiadosti: EPPZ2024010031

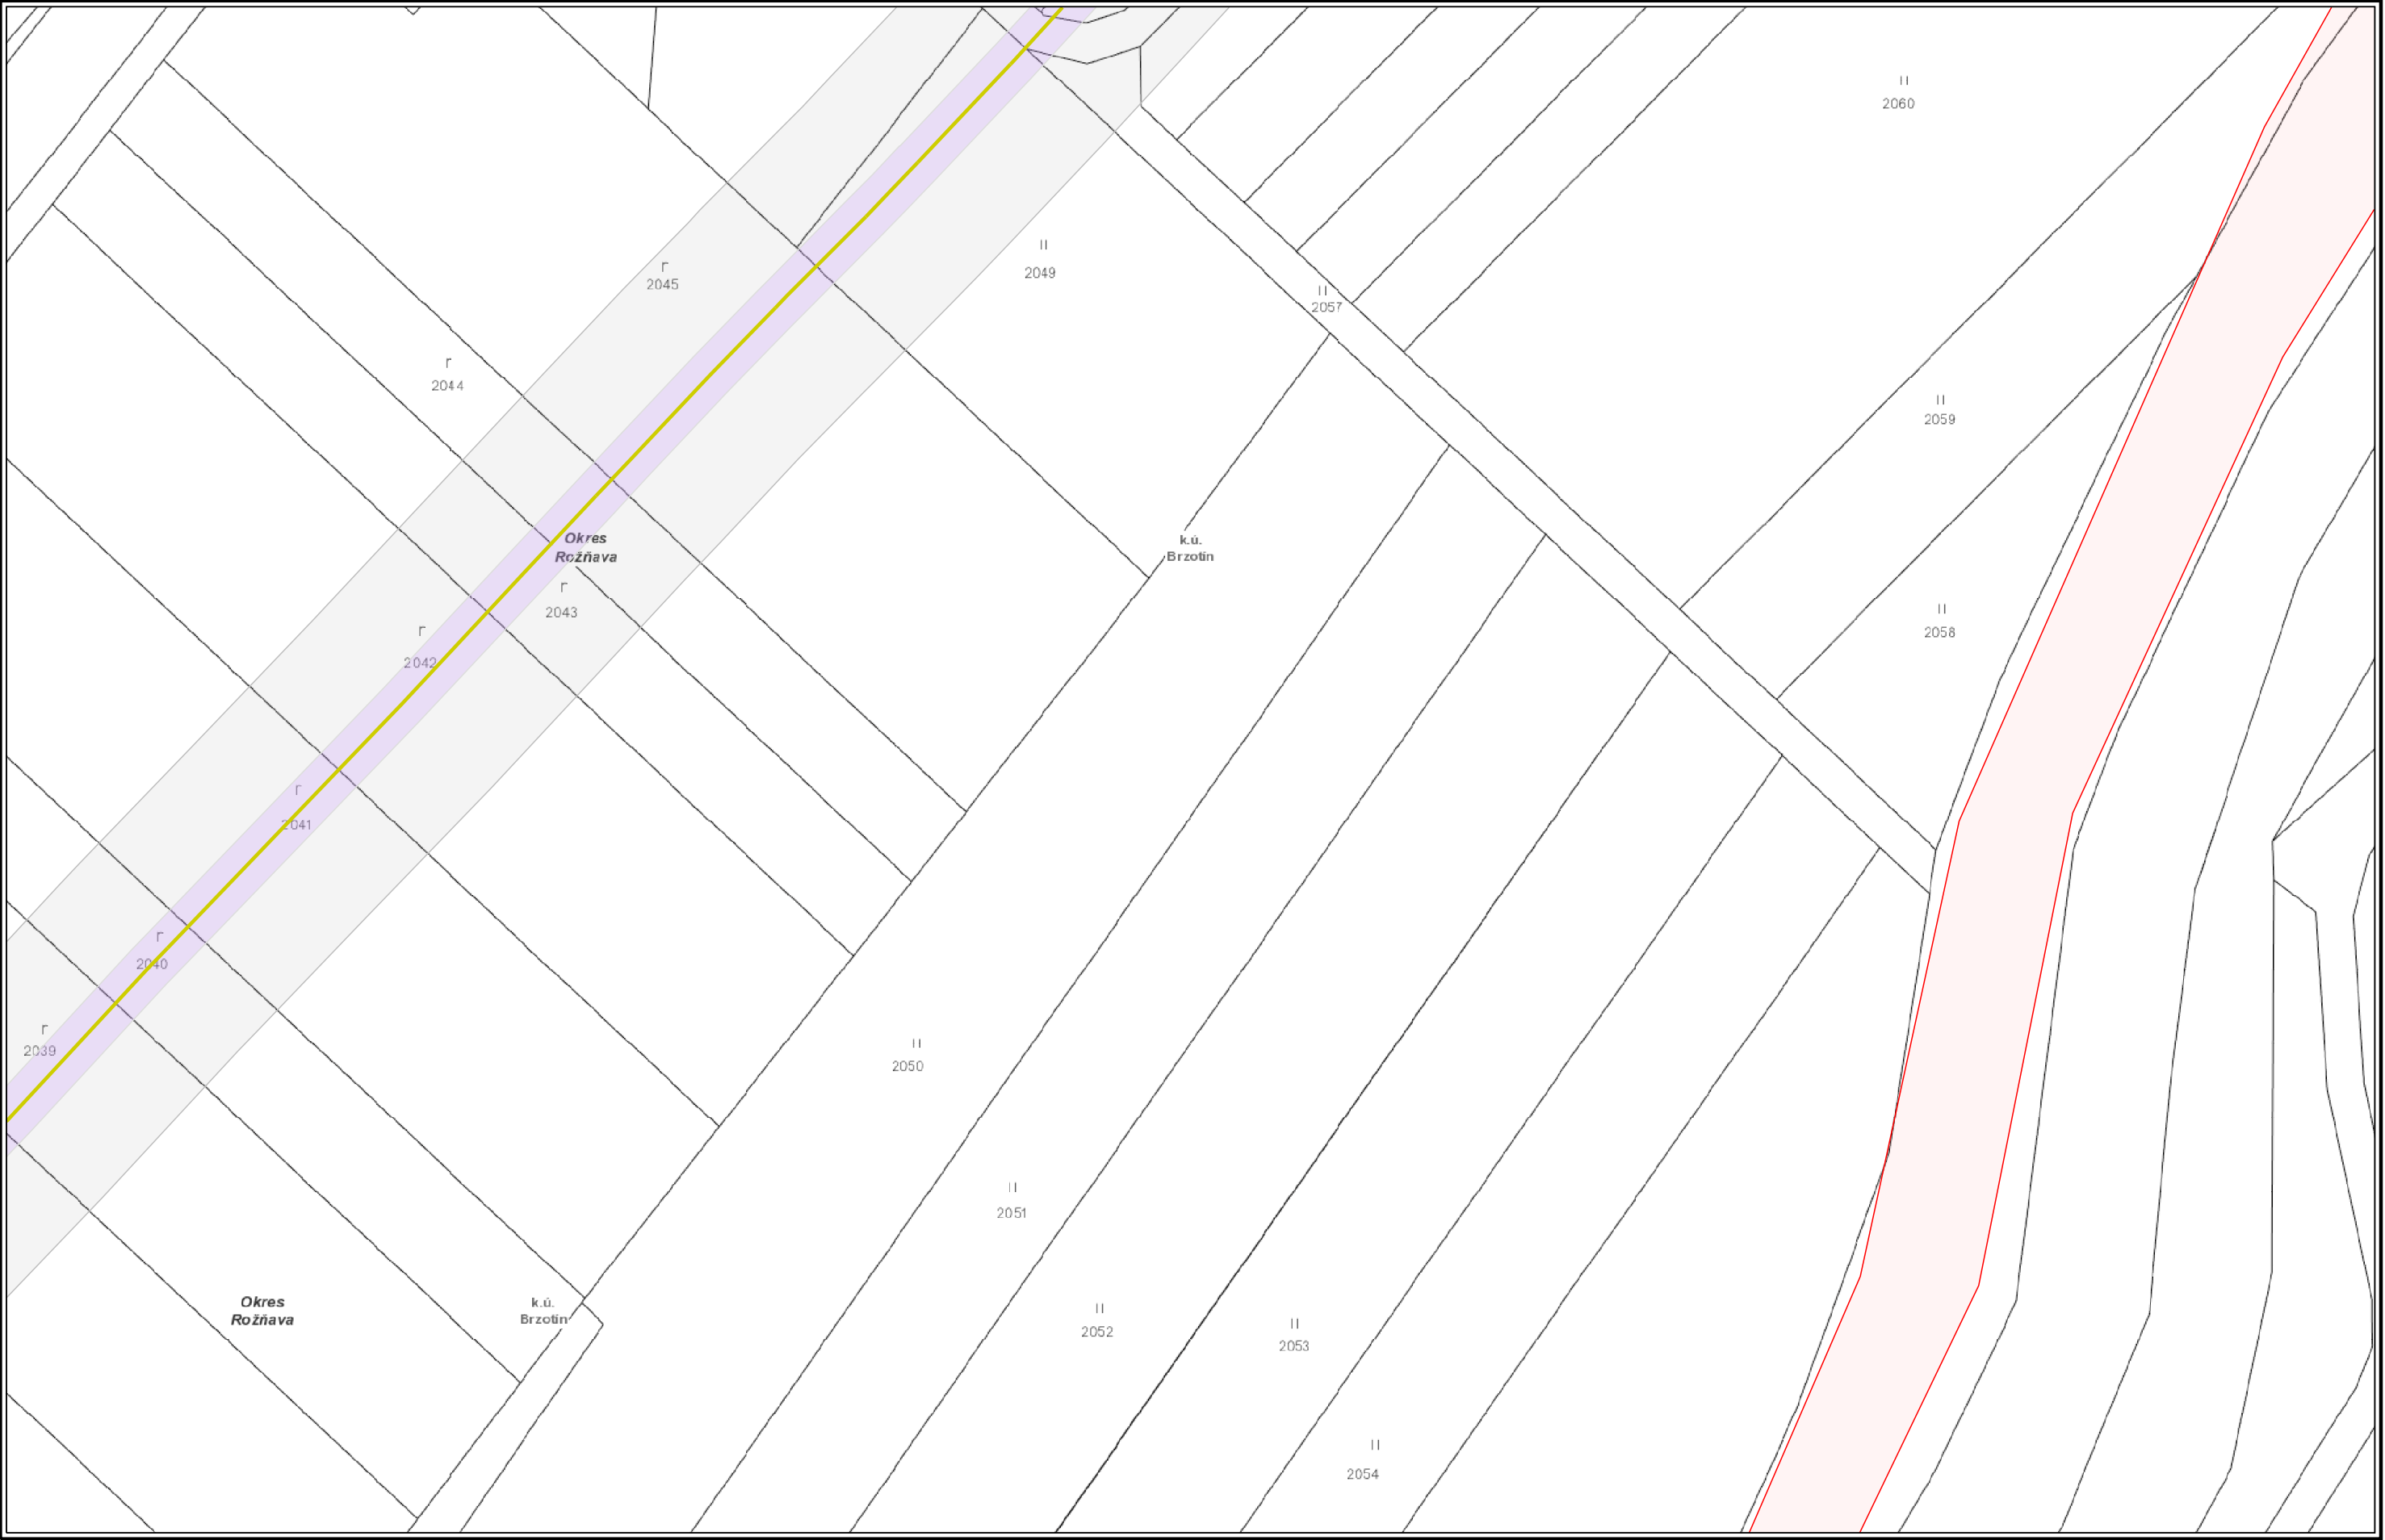

VYSVETLIVKY		
<span style="color: red;">—</span> NTL plynovod	<span style="color: green;">—</span> STL2 plynovod	<span style="color: purple;">—</span> Elektrická prípojka
<span style="color: blue;">—</span> STL1 plynovod	<span style="color: yellow;">—</span> VTL plynovod	<span style="color: purple;">—</span> Kábel PKO
	<span style="color: grey;">—</span> Zrušený plynovod	<span style="color: green;">•</span> Anódové uzemnenie



Číslo žiadosti: EPPZ2024010031


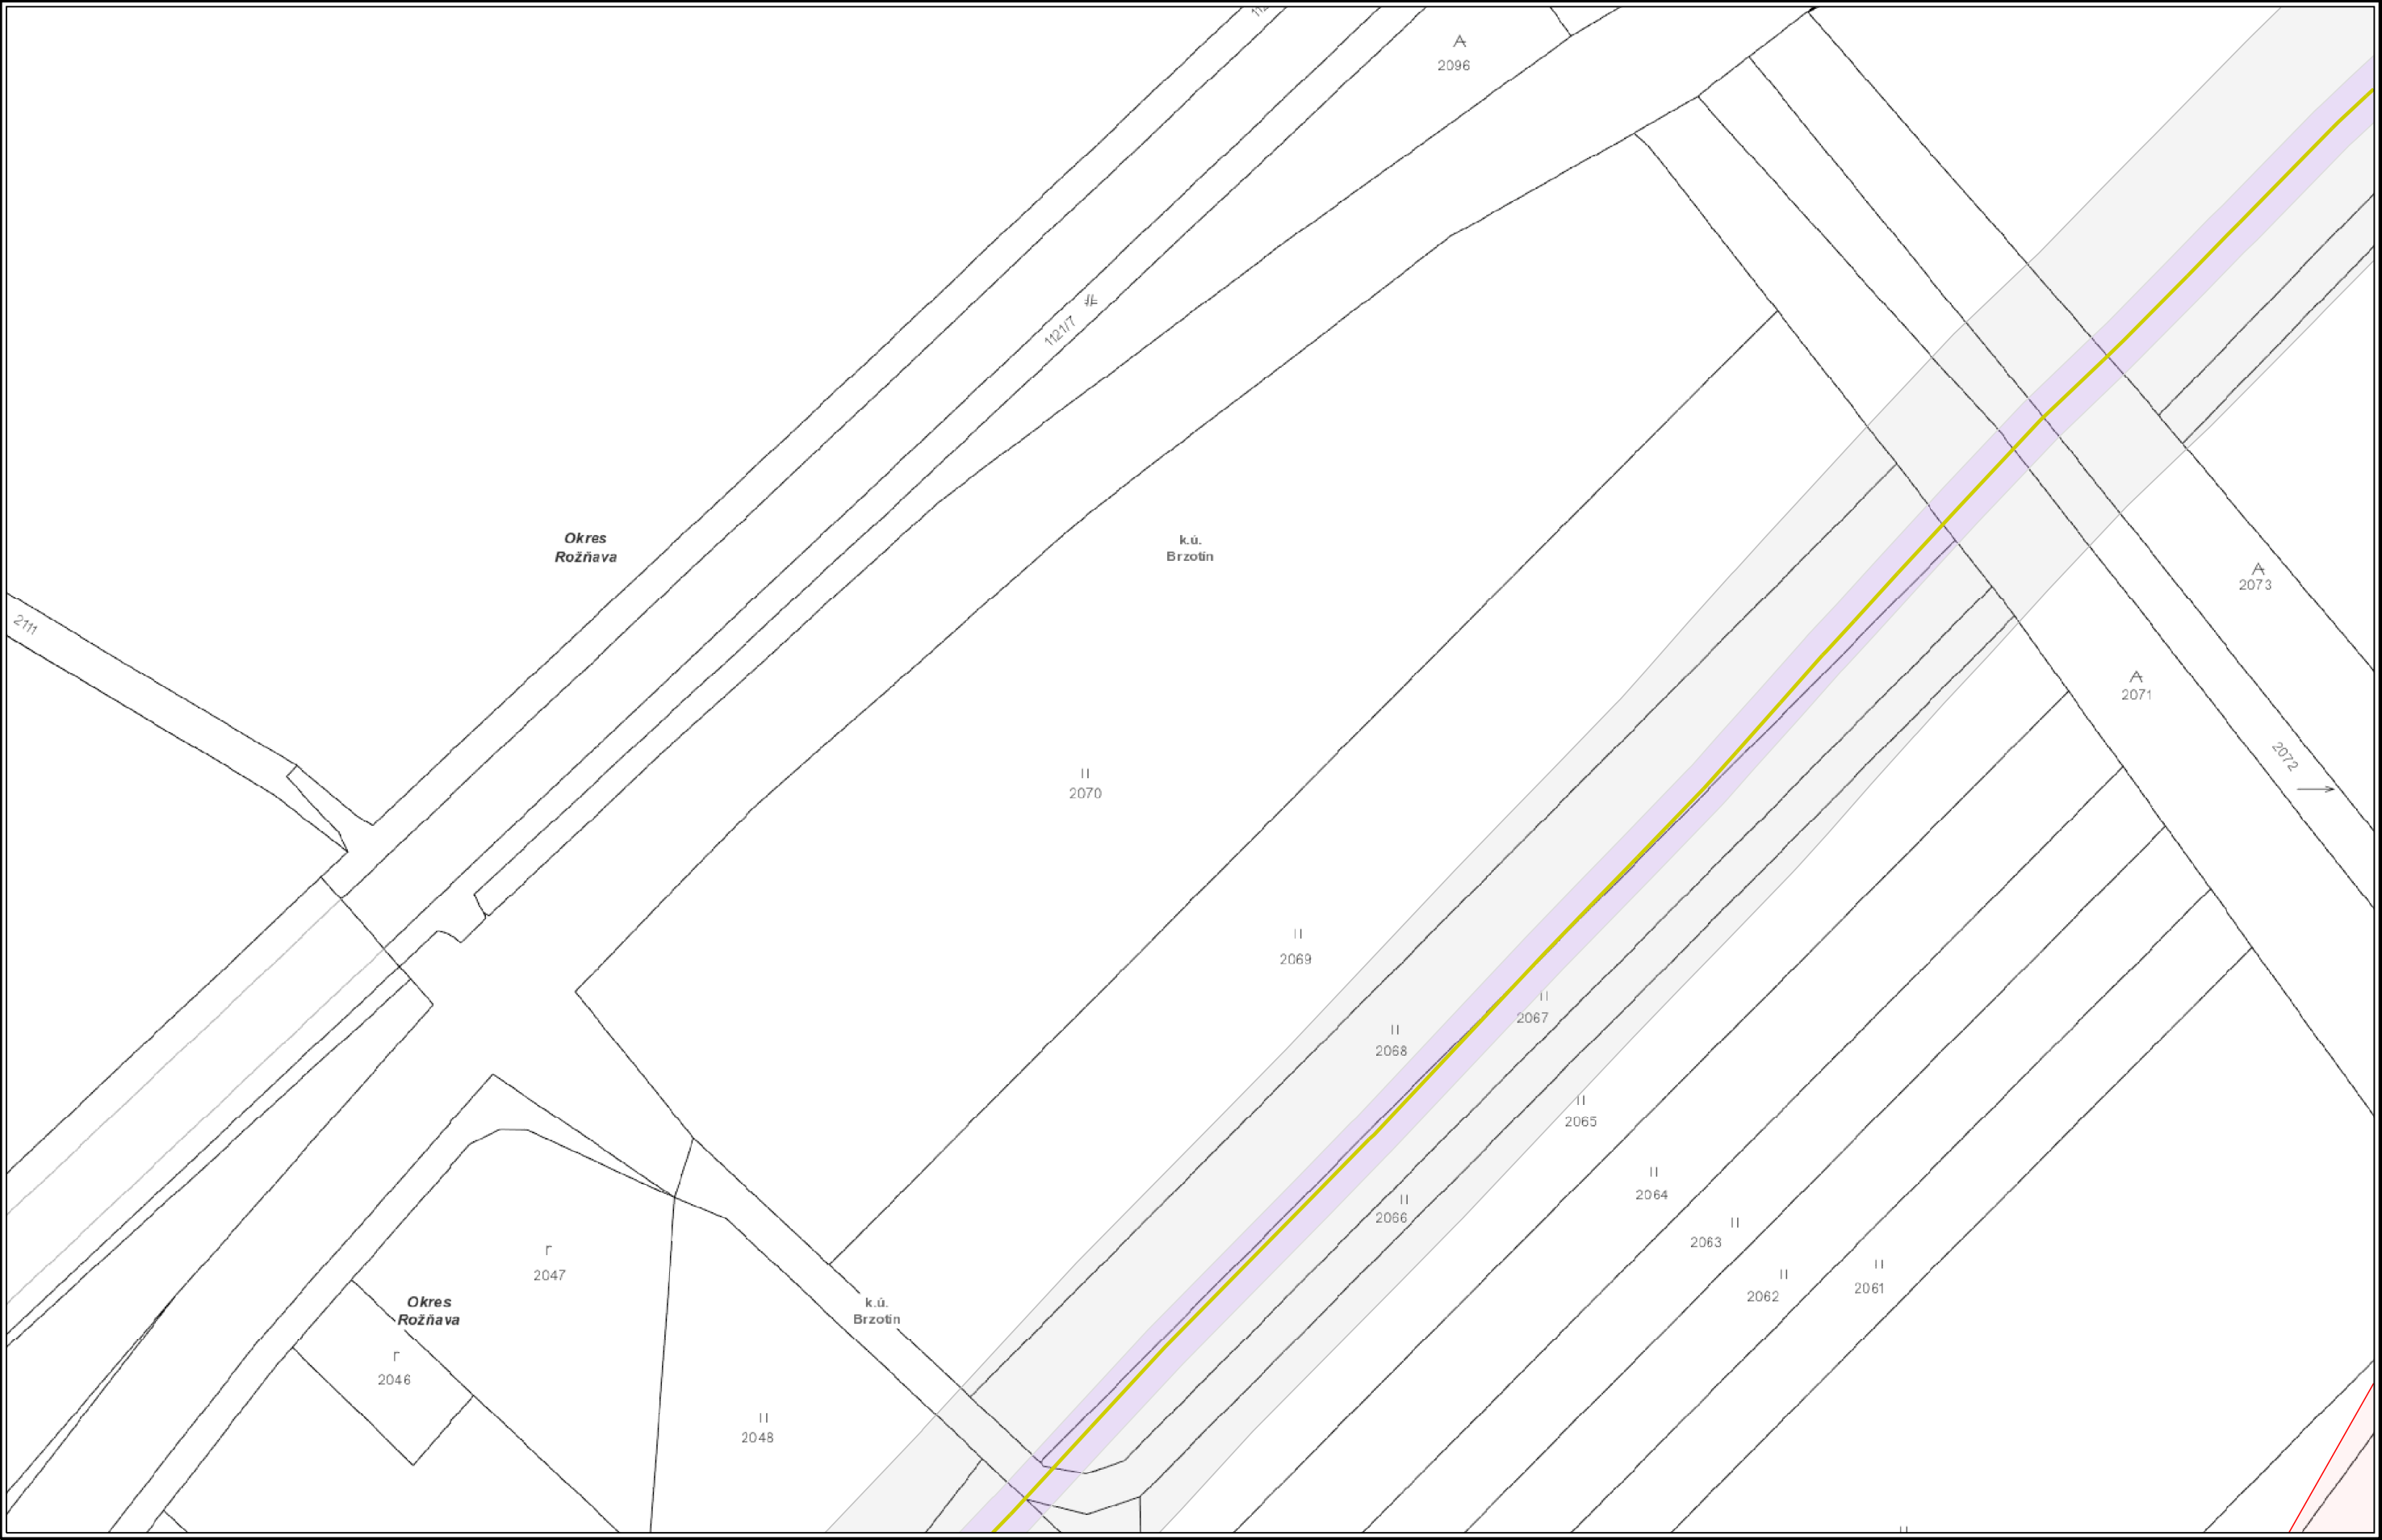


VYSVETLIVKY

NTL plynovod	STL2 plynovod	Elektrická prípojka
STL1 plynovod	VTL plynovod	Kábel PKO
	Zrušený plynovod	Anódové uzemnenie



Číslo žiadosti: EPPZ2024010031

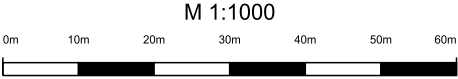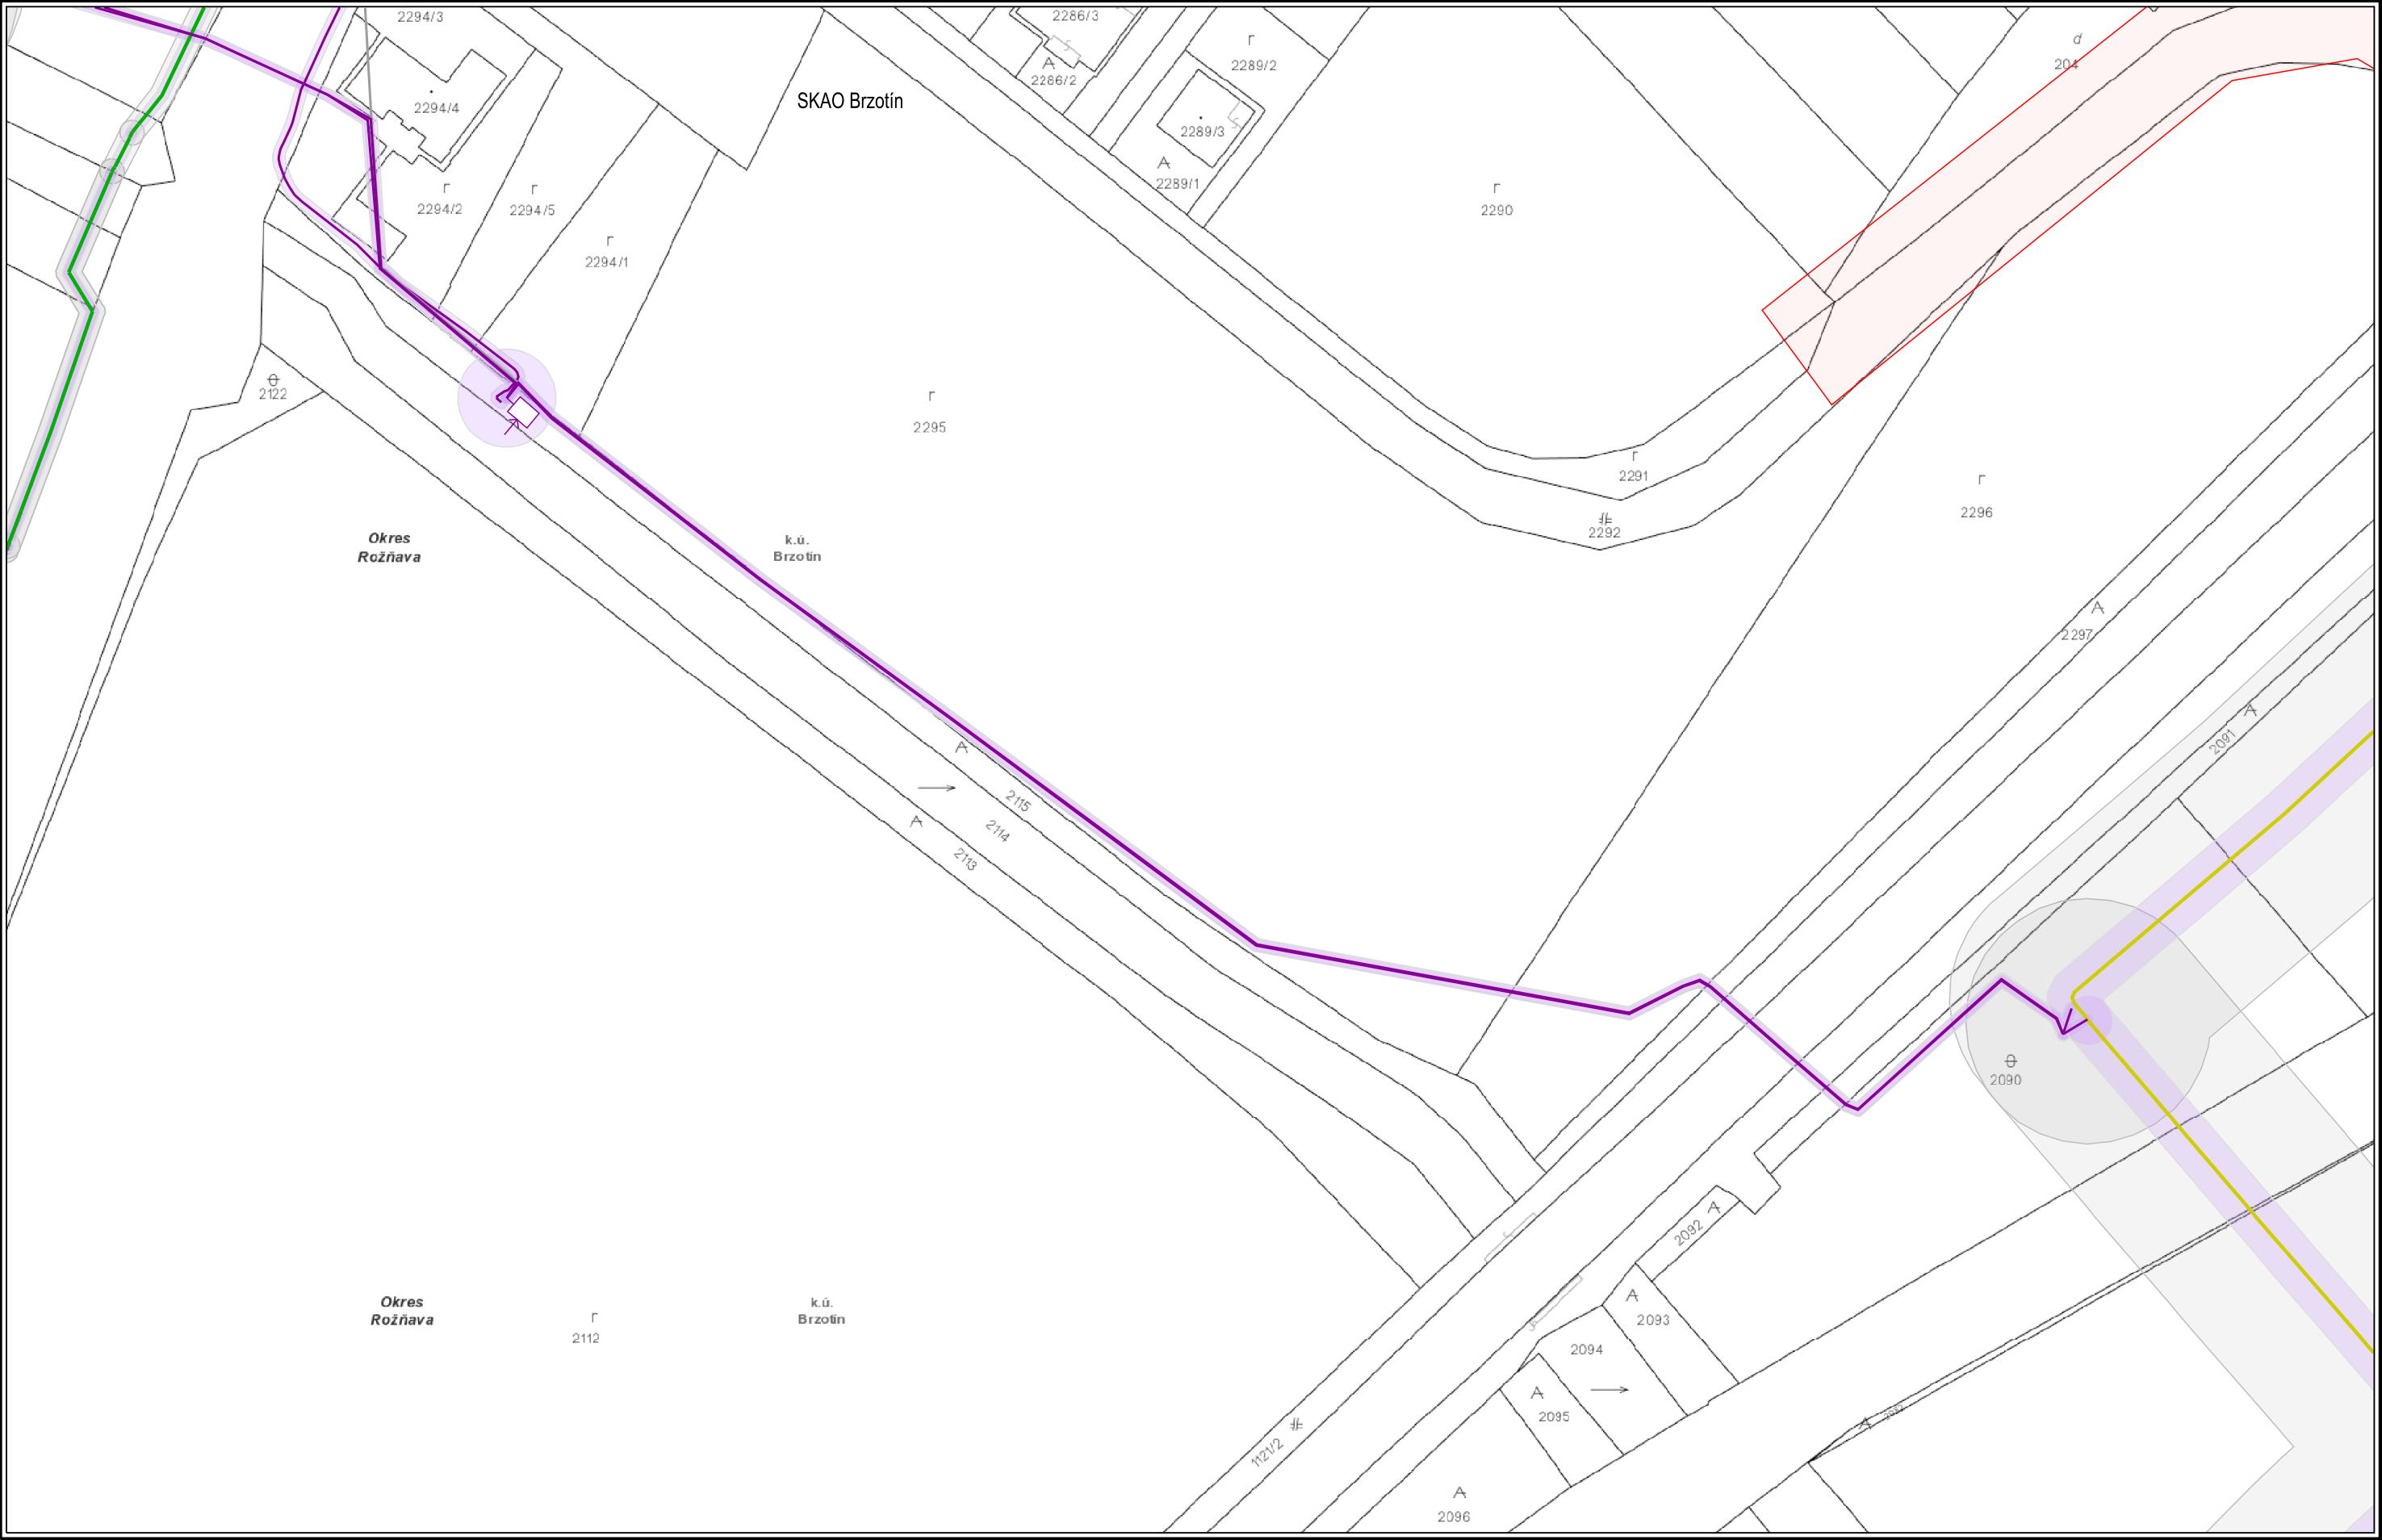

VYSVETLIVKY

NTL plynovod	STL2 plynovod	Elektrická prípojka
STL1 plynovod	VTL plynovod	Kábel PKO
	Zrušený plynovod	Anódové uzemnenie





Použitie v súlade s internými predpismi.

© SPP - distribúcia, a.s.  
ZBGIS©, Úrad geodézie, kartografie a katastra Slovenskej republiky

M 1:1000




## VYSVETLIVKY

NTL plynovod	STL2 plynovod	Elektrická prípojka
STL1 plynovod	VTL plynovod	Kábel PKO
	Zrušený plynovod	Anódové uzemnenie



Číslo žiadosti: EPPZ2024010031

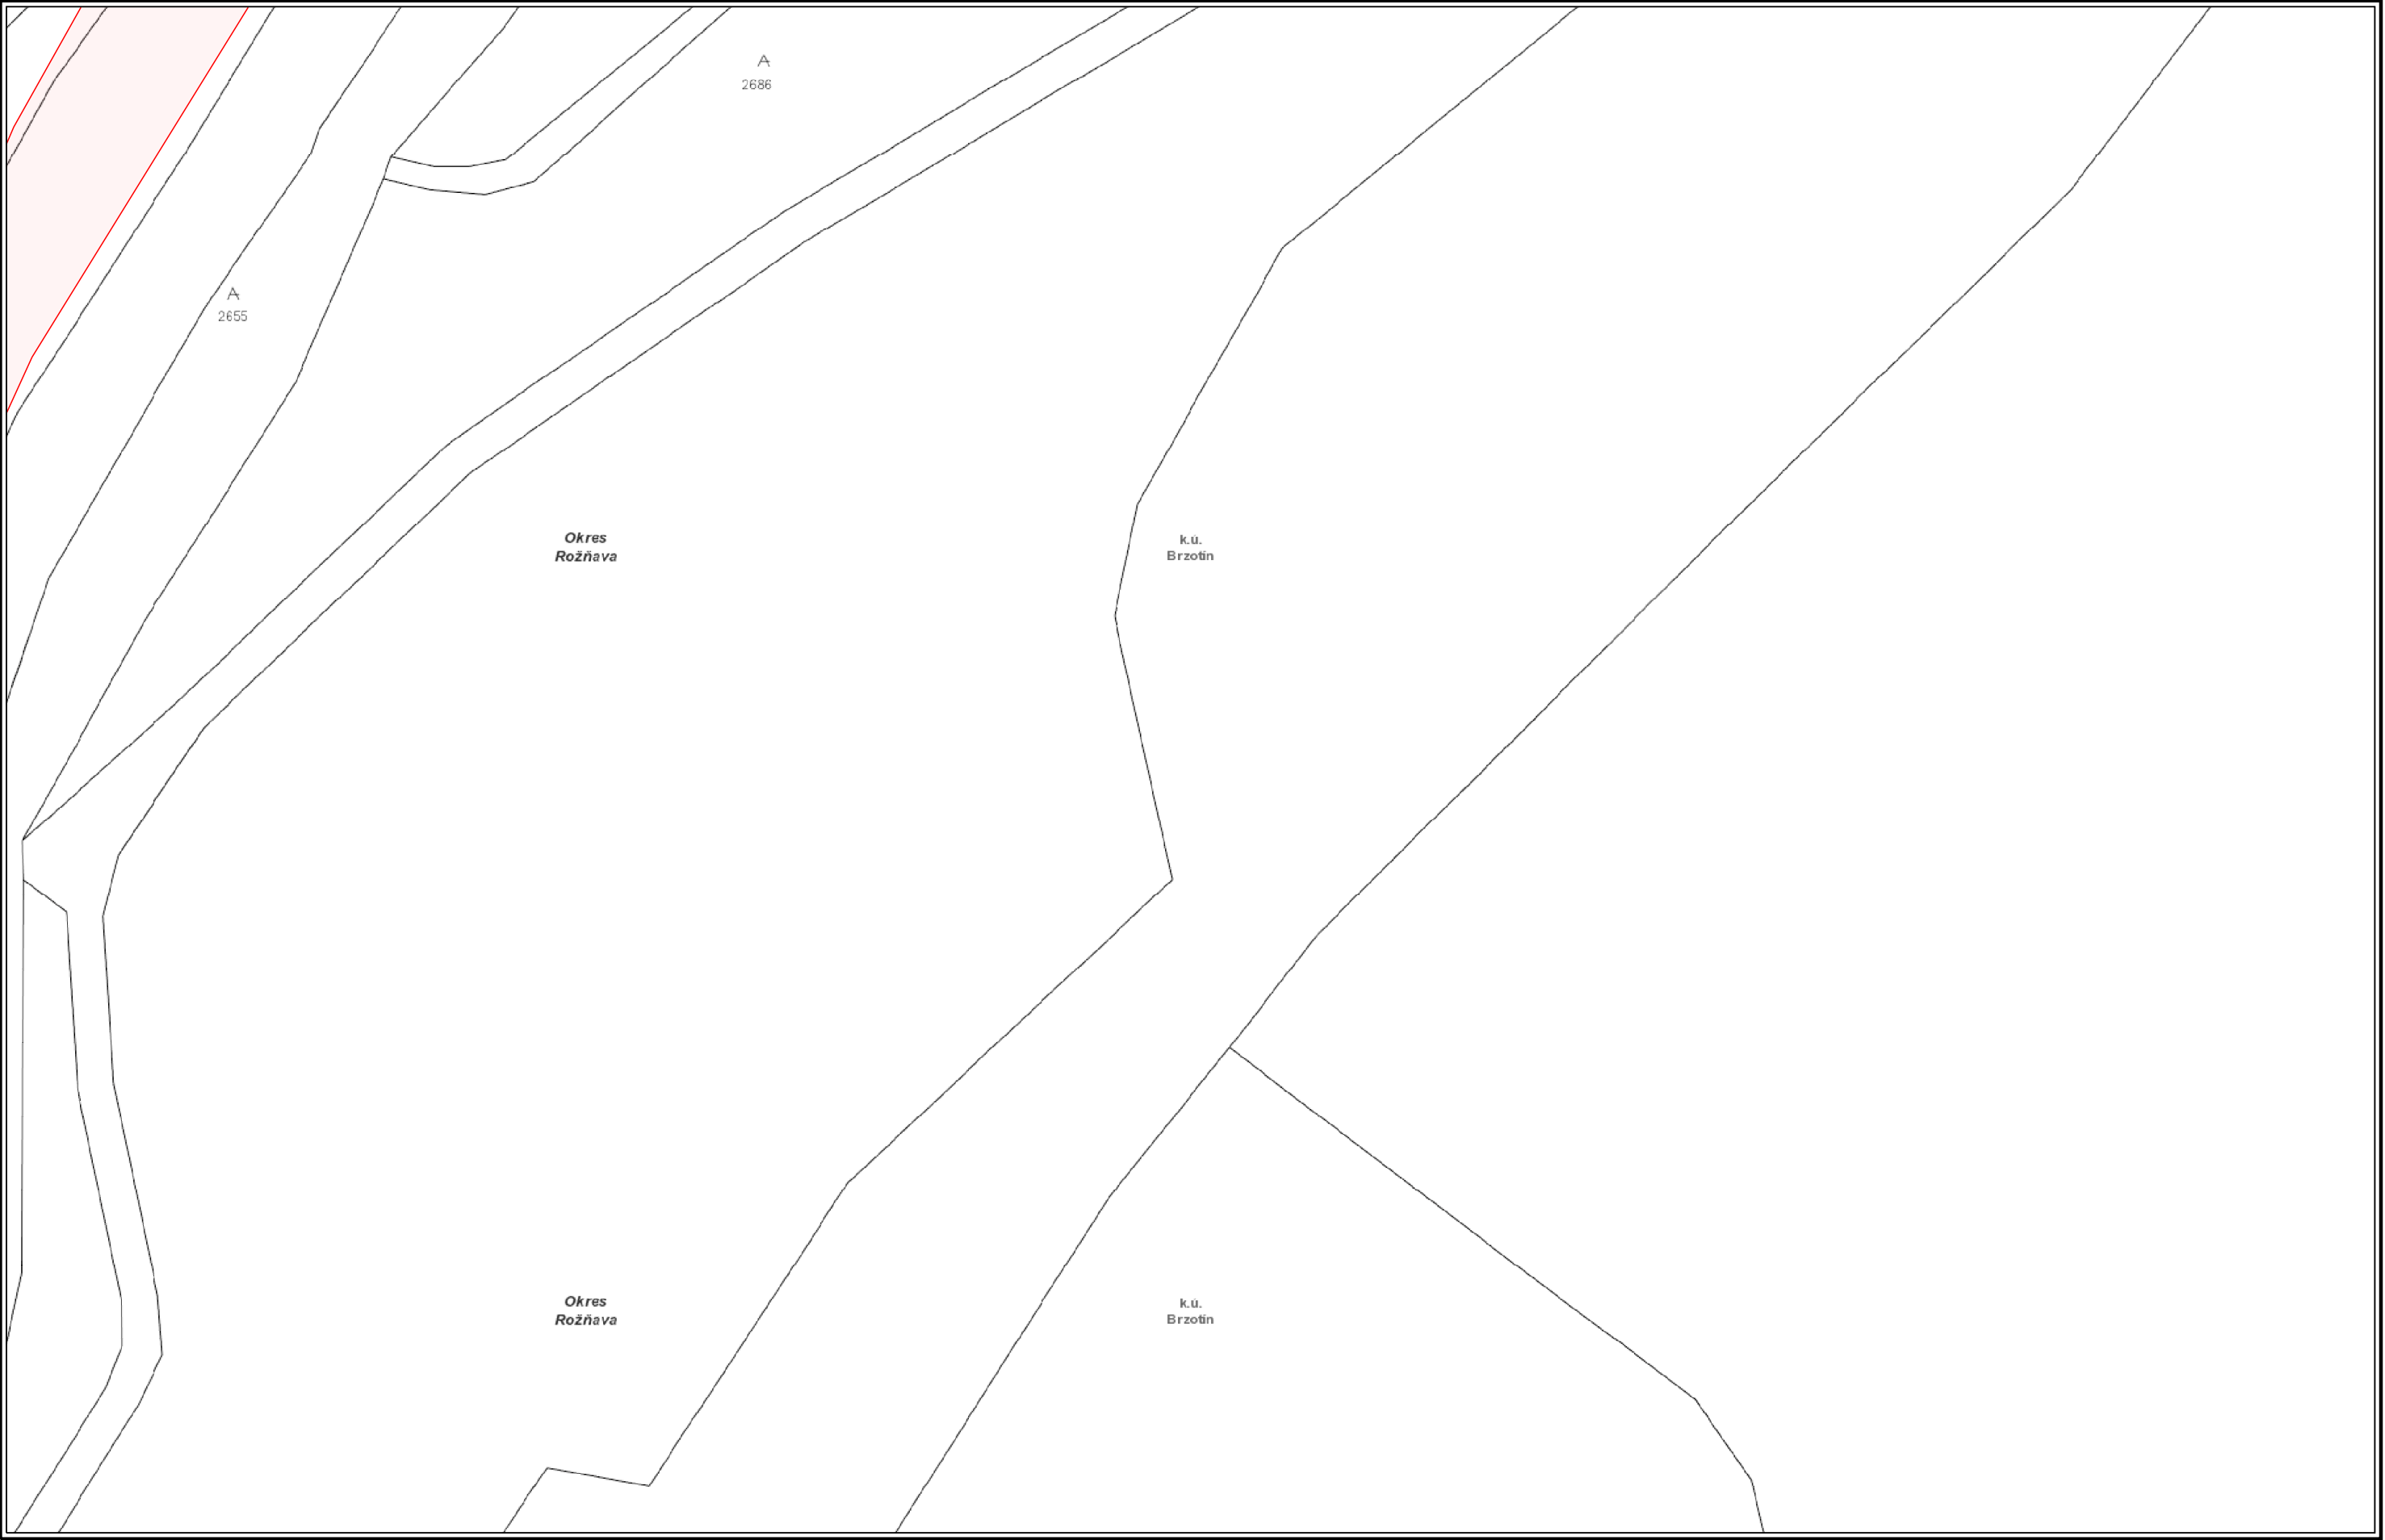

Použitie v súlade s internými predpismi.

© SPP - distribúcia, a.s.  
ZBGIS©, Úrad geodézie, kartografie a katastra Slovenskej republiky




VYSVETLIVKY

- |               |                  |                     |
|---------------|------------------|---------------------|
| NTL plynovod  | STL2 plynovod    | Elektrická prípojka |
| STL1 plynovod | VTL plynovod     | Kábel PKO           |
|               | Zrušený plynovod | Anódové uzemnenie   |



Číslo žiadosti: EPPZ2024010031

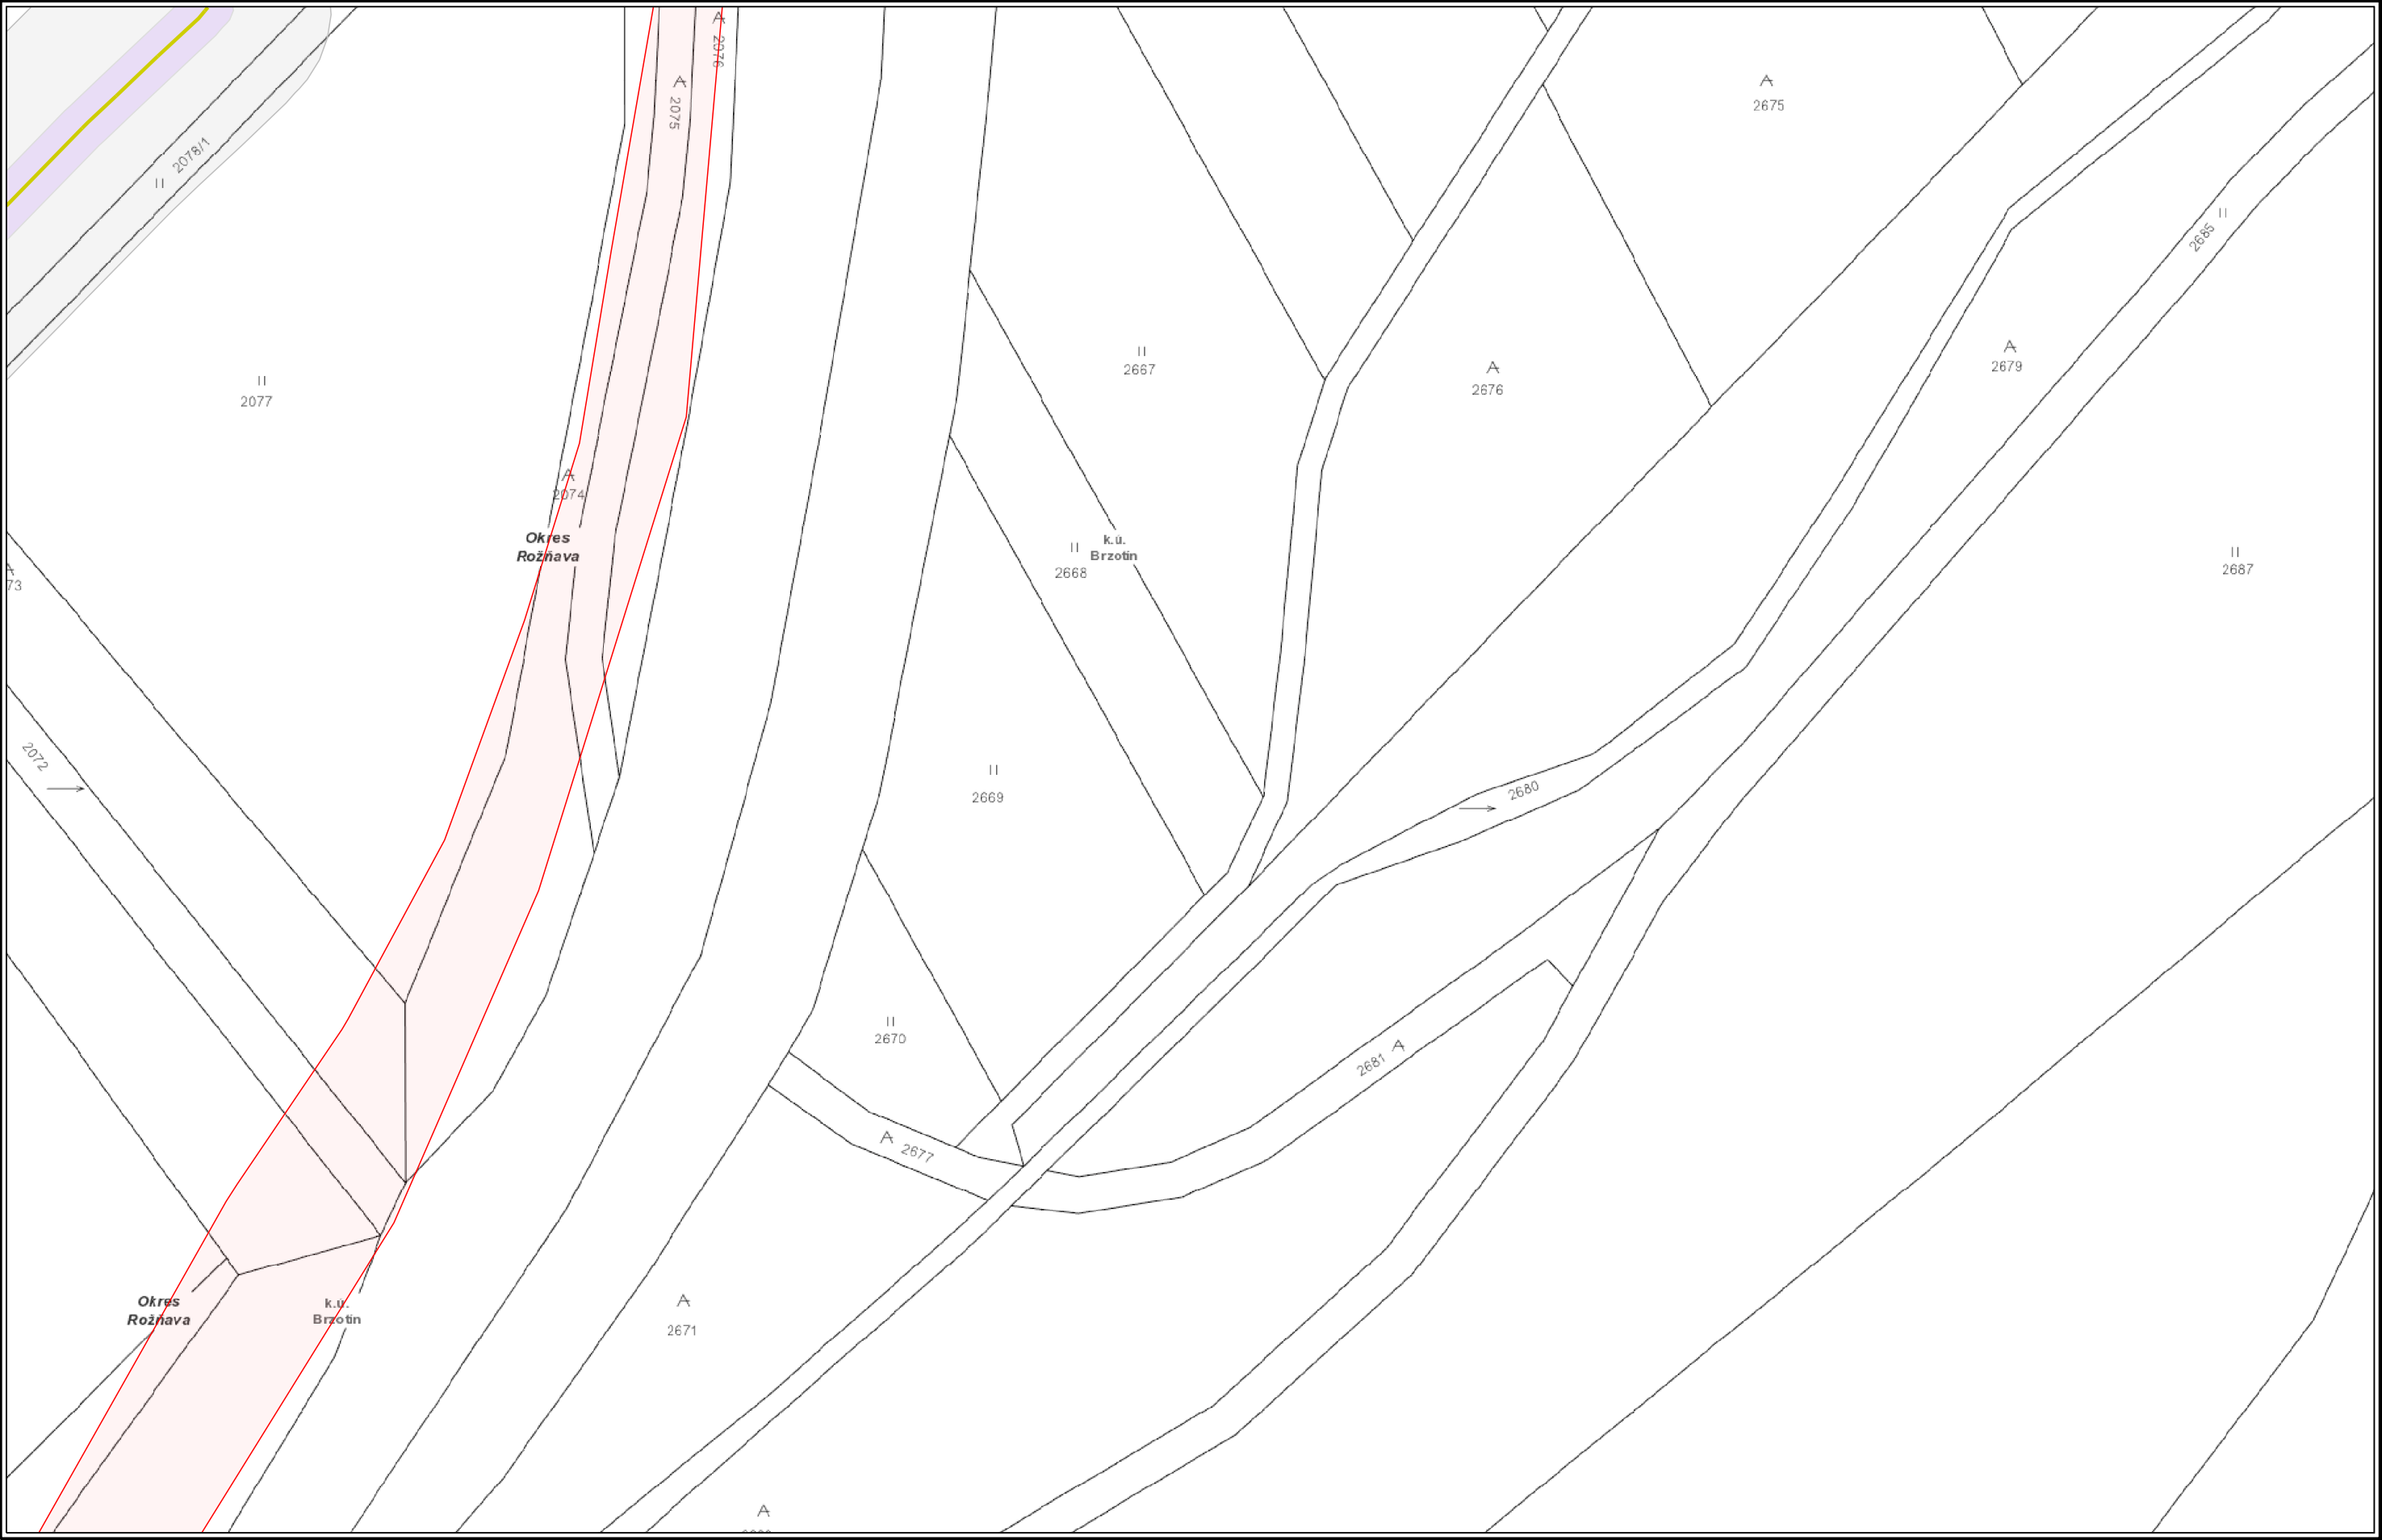

Použitie v súlade s internými predpismi.

© SPP - distribúcia, a.s.  
ZBGIS©, Úrad geodézie, kartografie a katastra Slovenskej republiky



VYSVETLIVKY

- |               |                  |                     |
|---------------|------------------|---------------------|
| NTL plynovod  | STL2 plynovod    | Elektrická prípojka |
| STL1 plynovod | VTL plynovod     | Kábel PKO           |
|               | Zrušený plynovod | Anódové uzemnenie   |




Číslo žiadosti: EPPZ2024010031







Číslo žiadosti: EPPZ2024010031

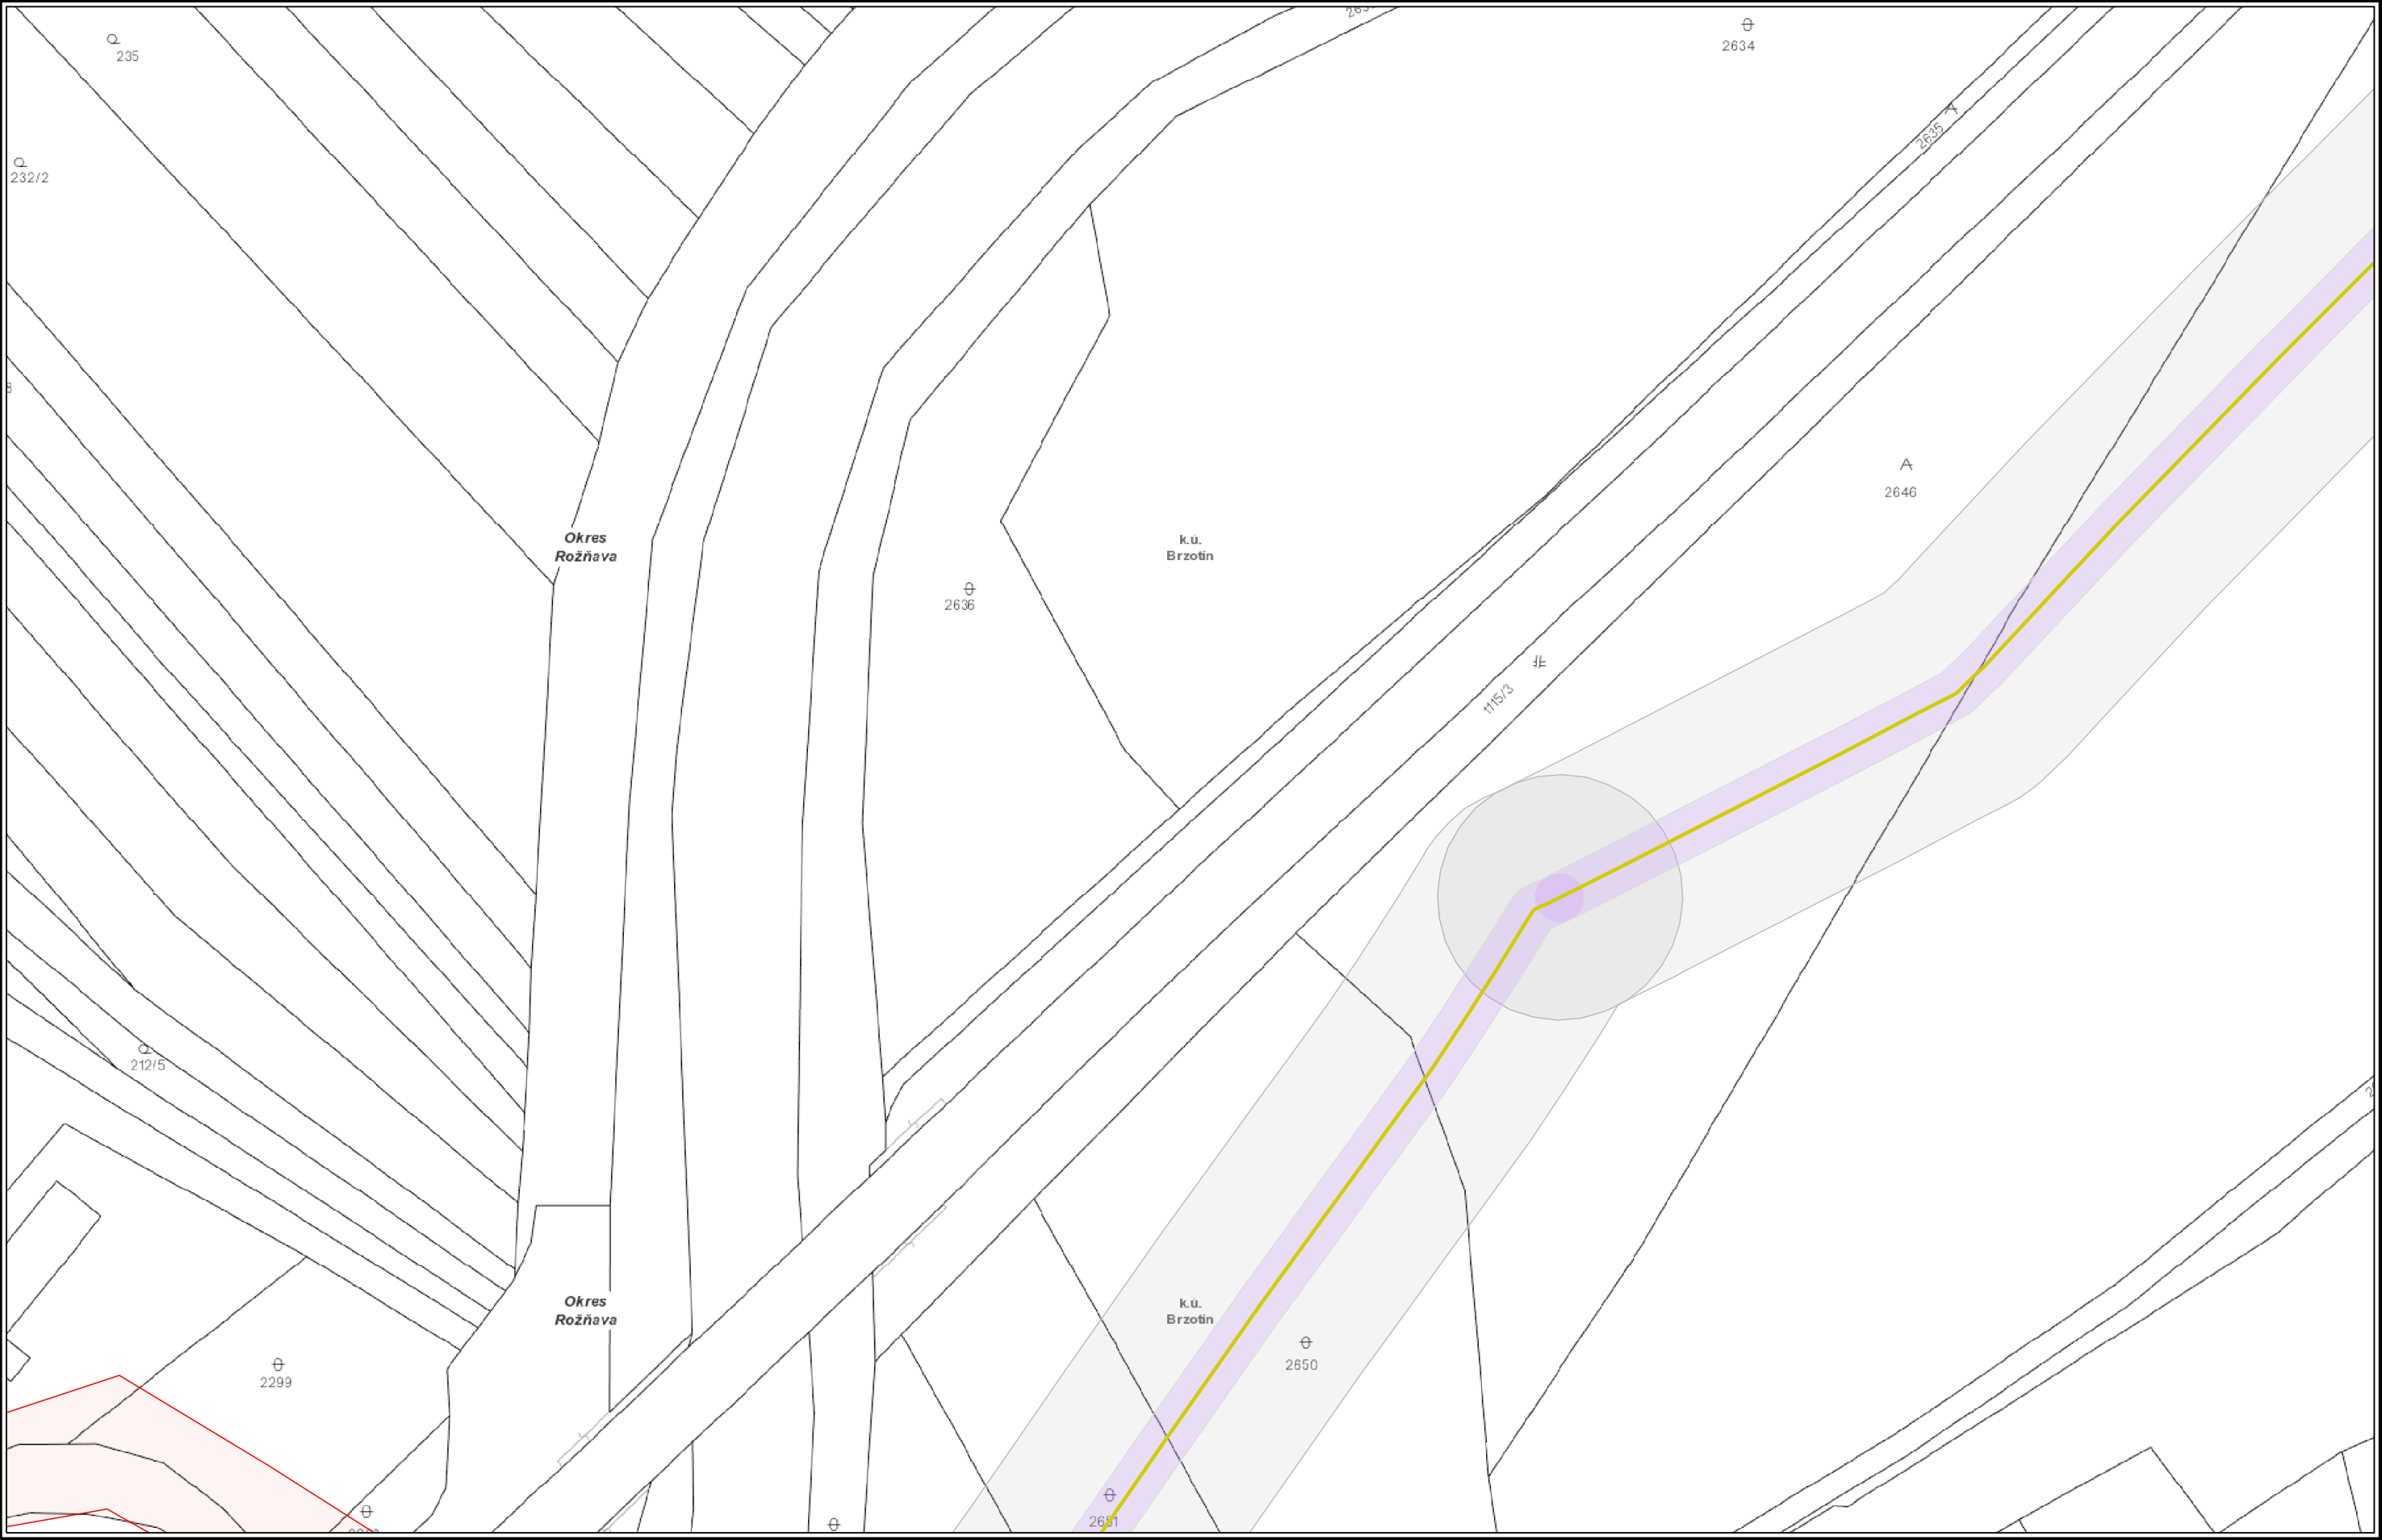

VYSVETLIVKY

NTL plynovod	STL2 plynovod	Elektrická prípojka
STL1 plynovod	VTL plynovod	Kábel PKO
	Zrušený plynovod	Anódové uzemnenie