

Použitie v súlade s internými predpismi.

© SPP - distribúcia, a.s.
ZBGIS©, Úrad geodézie, kartografie a katastra Slovenskej republiky




VYSVETLIVKY

- | | | |
|---------------|------------------|---------------------|
| NTL plynovod | STL2 plynovod | Elektrická prípojka |
| STL1 plynovod | VTL plynovod | Kábel PKO |
| | Zrušený plynovod | Anódové uzemnenie |




Číslo žiadosti: EPPZ2024010029

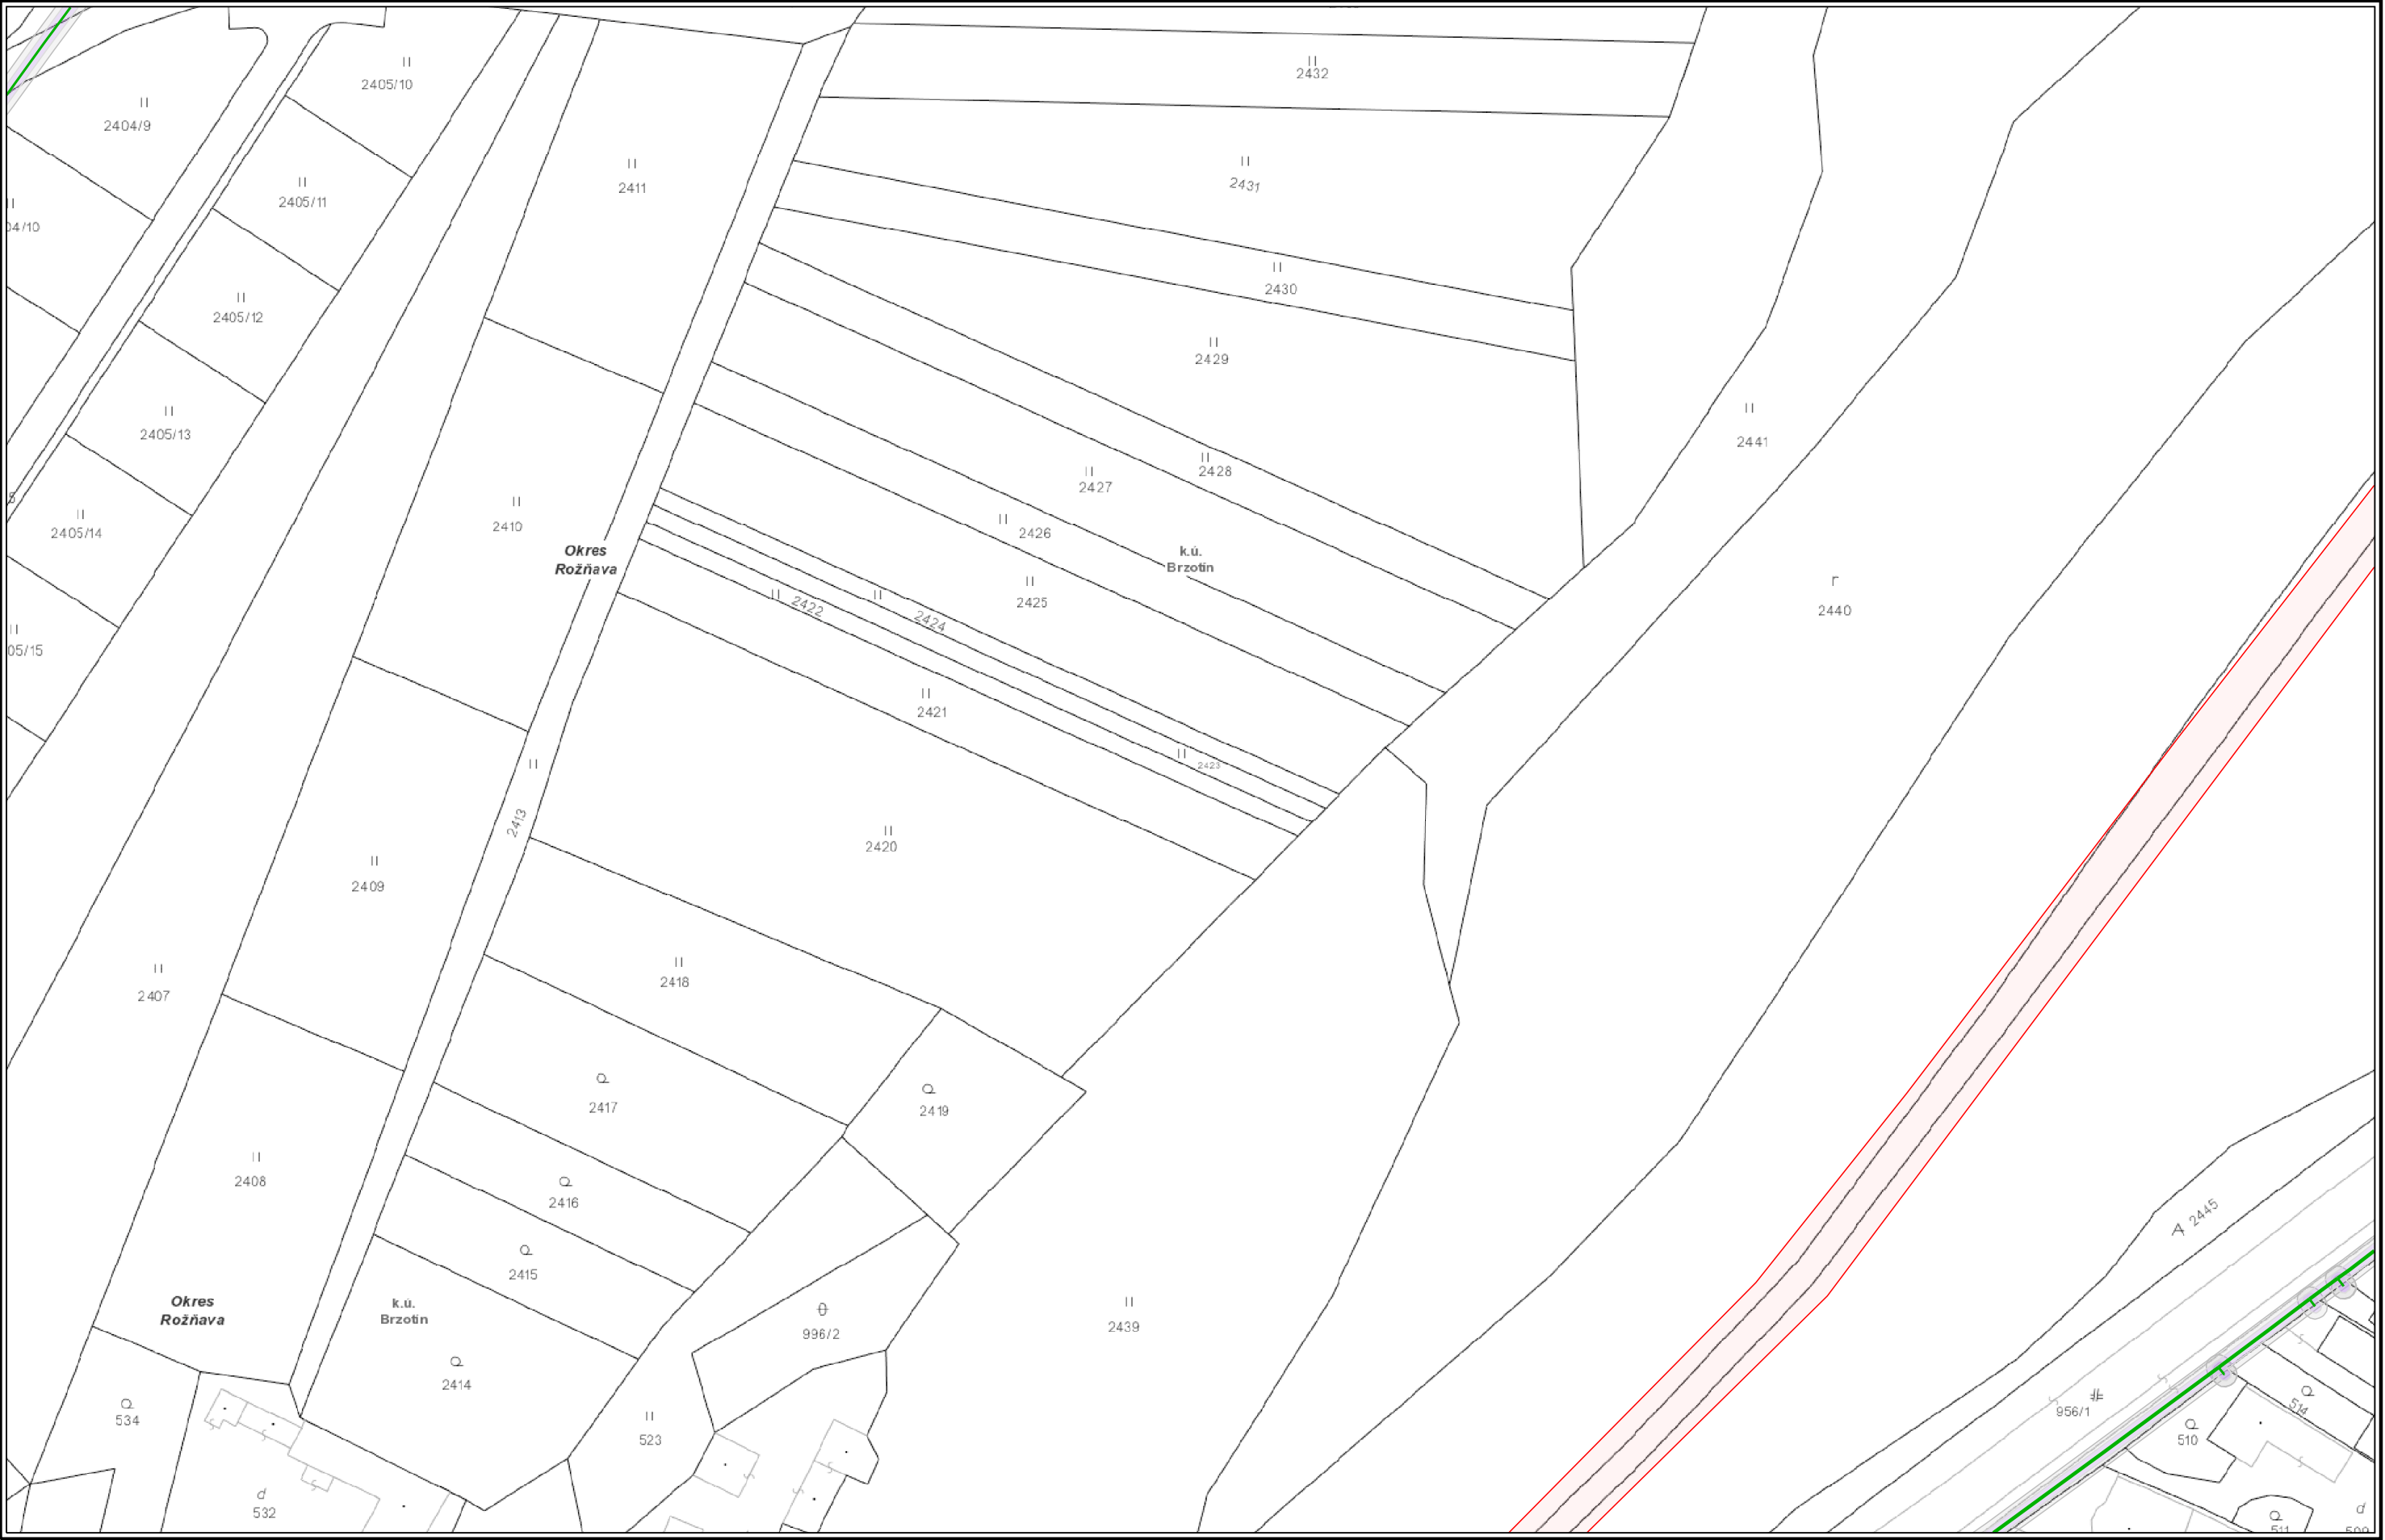

Použitie v súlade s internými predpismi.

© SPP - distribúcia, a.s.
ZBGIS©, Úrad geodézie, kartografie a katastra Slovenskej republiky

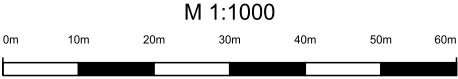


VYSVETLIVKY

- | | | |
|---------------|------------------|---------------------|
| NTL plynovod | STL2 plynovod | Elektrická prípojka |
| STL1 plynovod | VTL plynovod | Kábel PKO |
| | Zrušený plynovod | Anódové uzemnenie |

■ NTL plynovod ■ STL2 plynovod ■ Elektrická prípojka
■ STL1 plynovod ■ VTL plynovod ■ Kábel PKO
■ Zrušený plynovod ■ Anódové uzemnenie



Číslo žiadosti: EPPZ2024010029

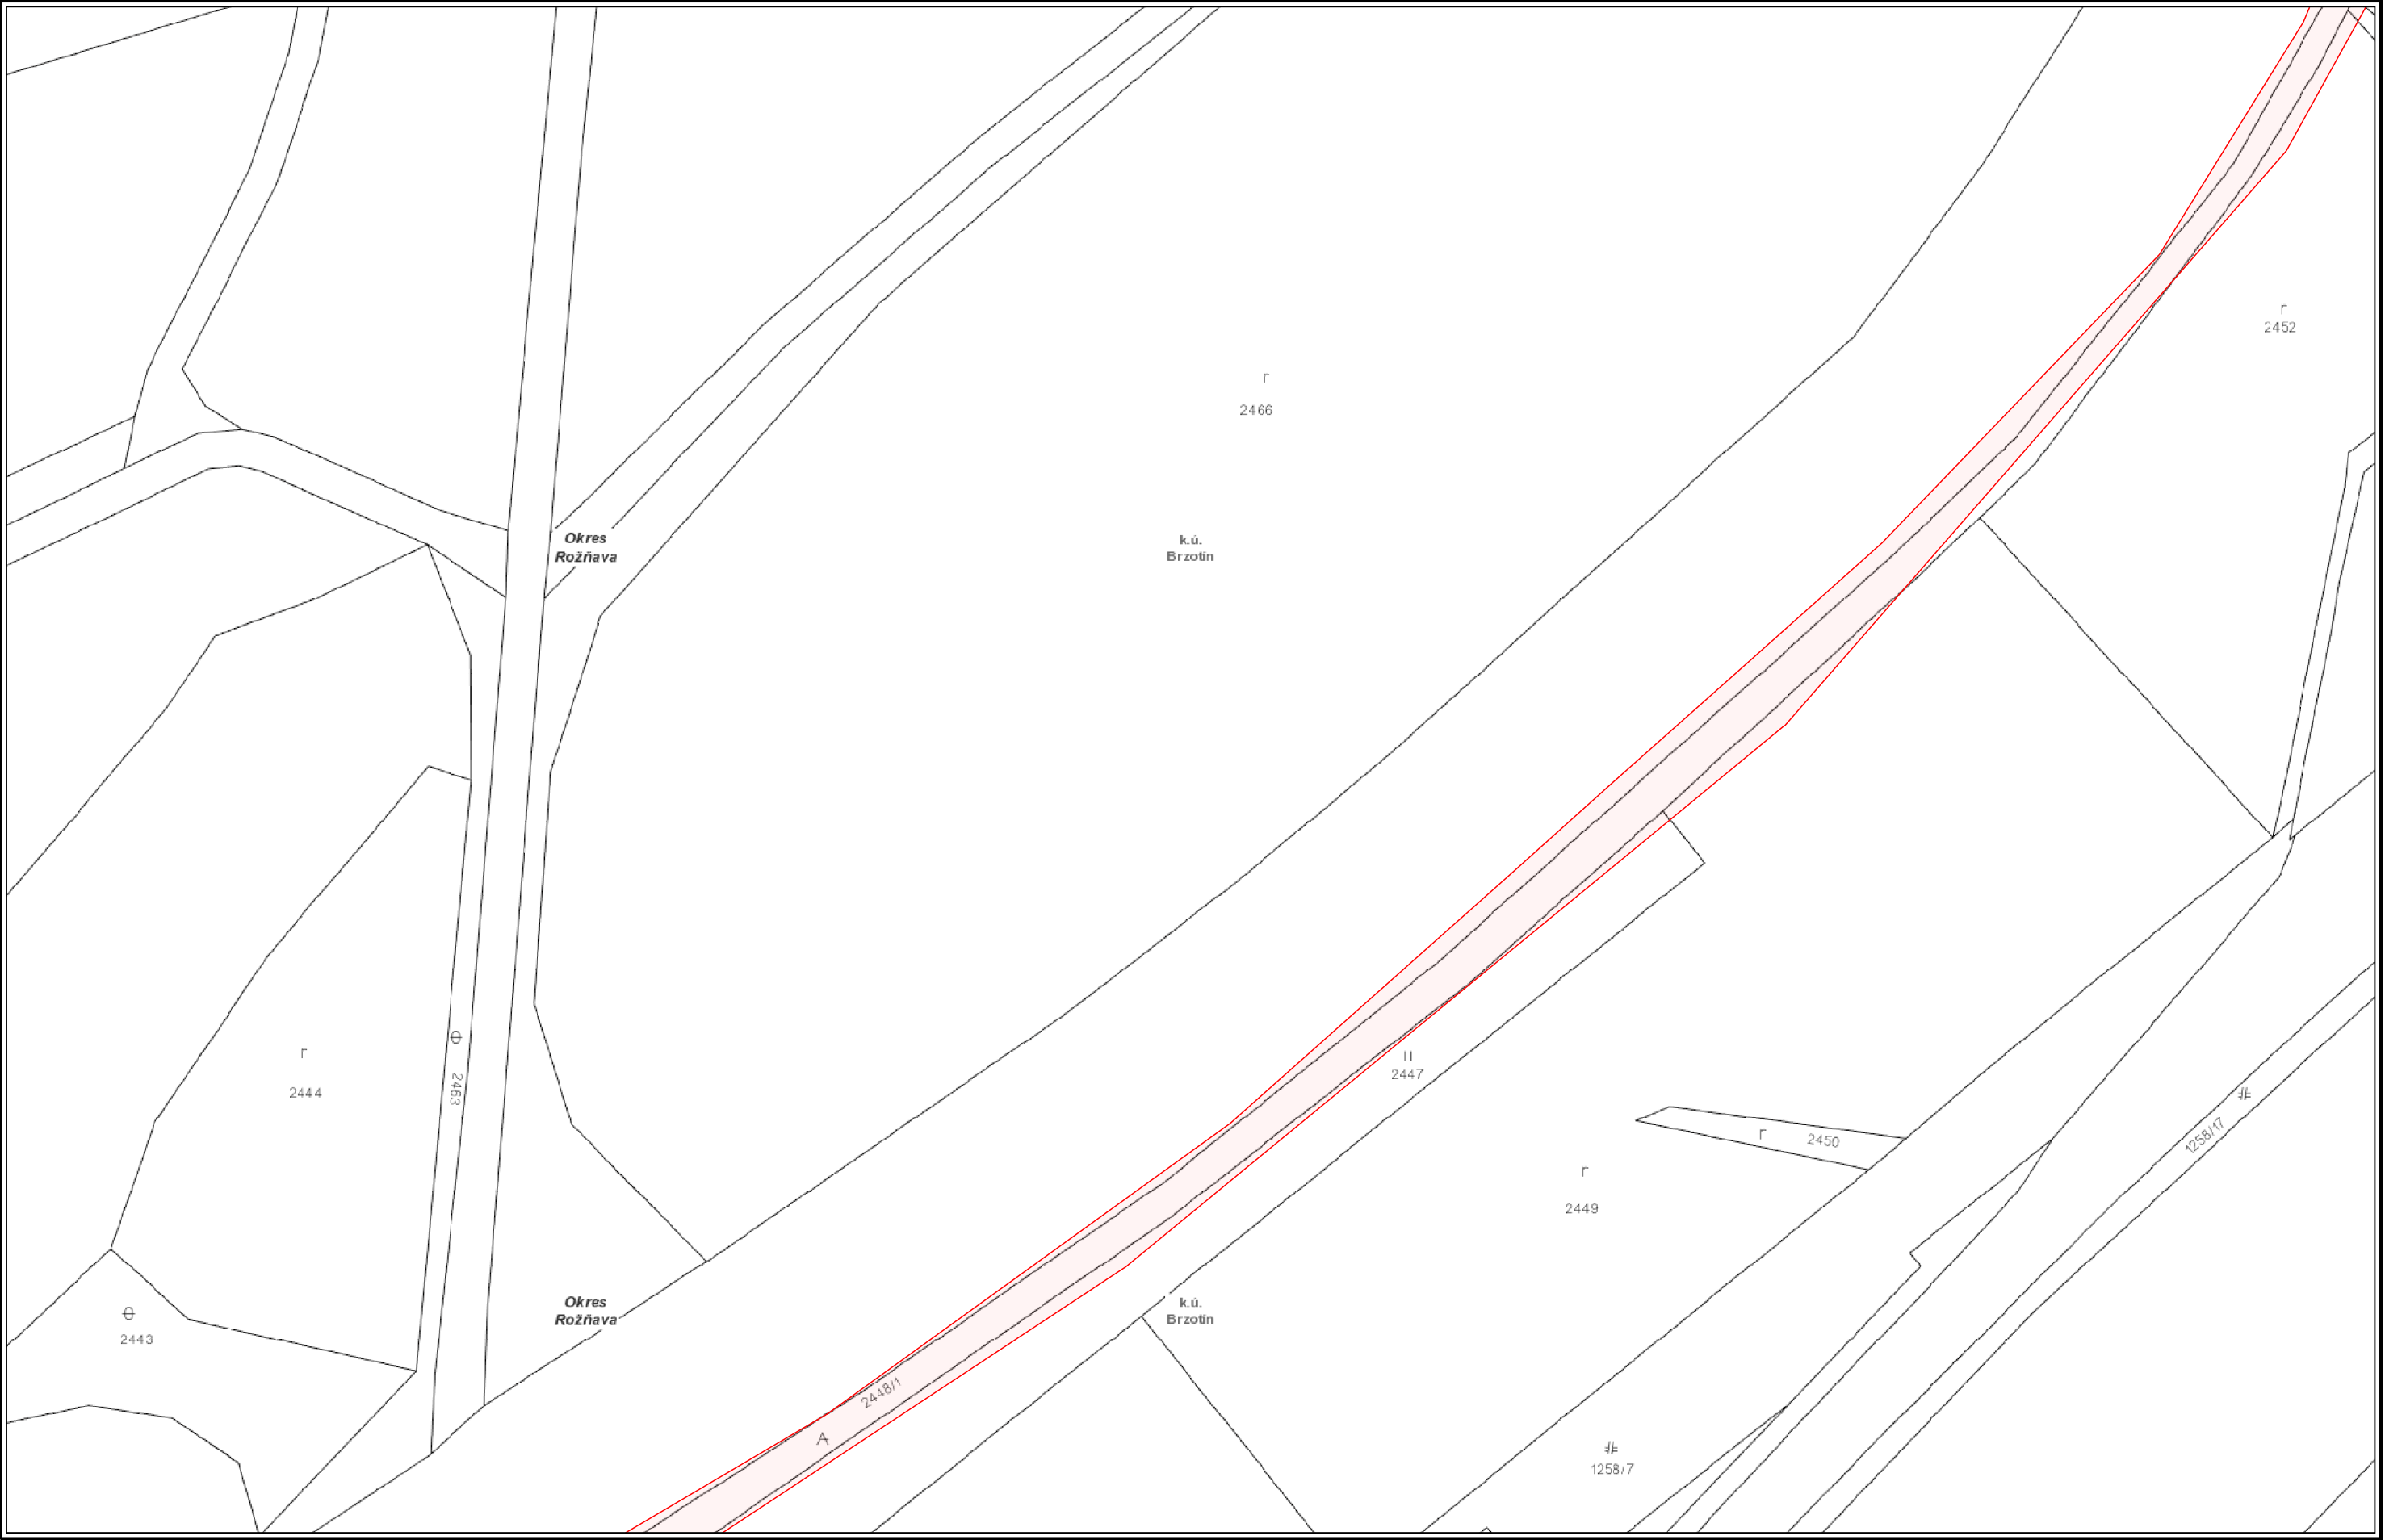

VYSVETLIVKY		
— NTL plynovod	— STL2 plynovod	— Elektrická prípojka
— STL1 plynovod	— VTL plynovod	— Kábel PKO
	— Zrušený plynovod	• Anódové uzemnenie




Číslo žiadosti: EPPZ2024010029



VYSVETLIVKY


— NTL plynovod	— STL2 plynovod	— Elektrická prípojka
— STL1 plynovod	— VTL plynovod	— Kábel PKO
	— Zrušený plynovod	• Anódové uzemnenie

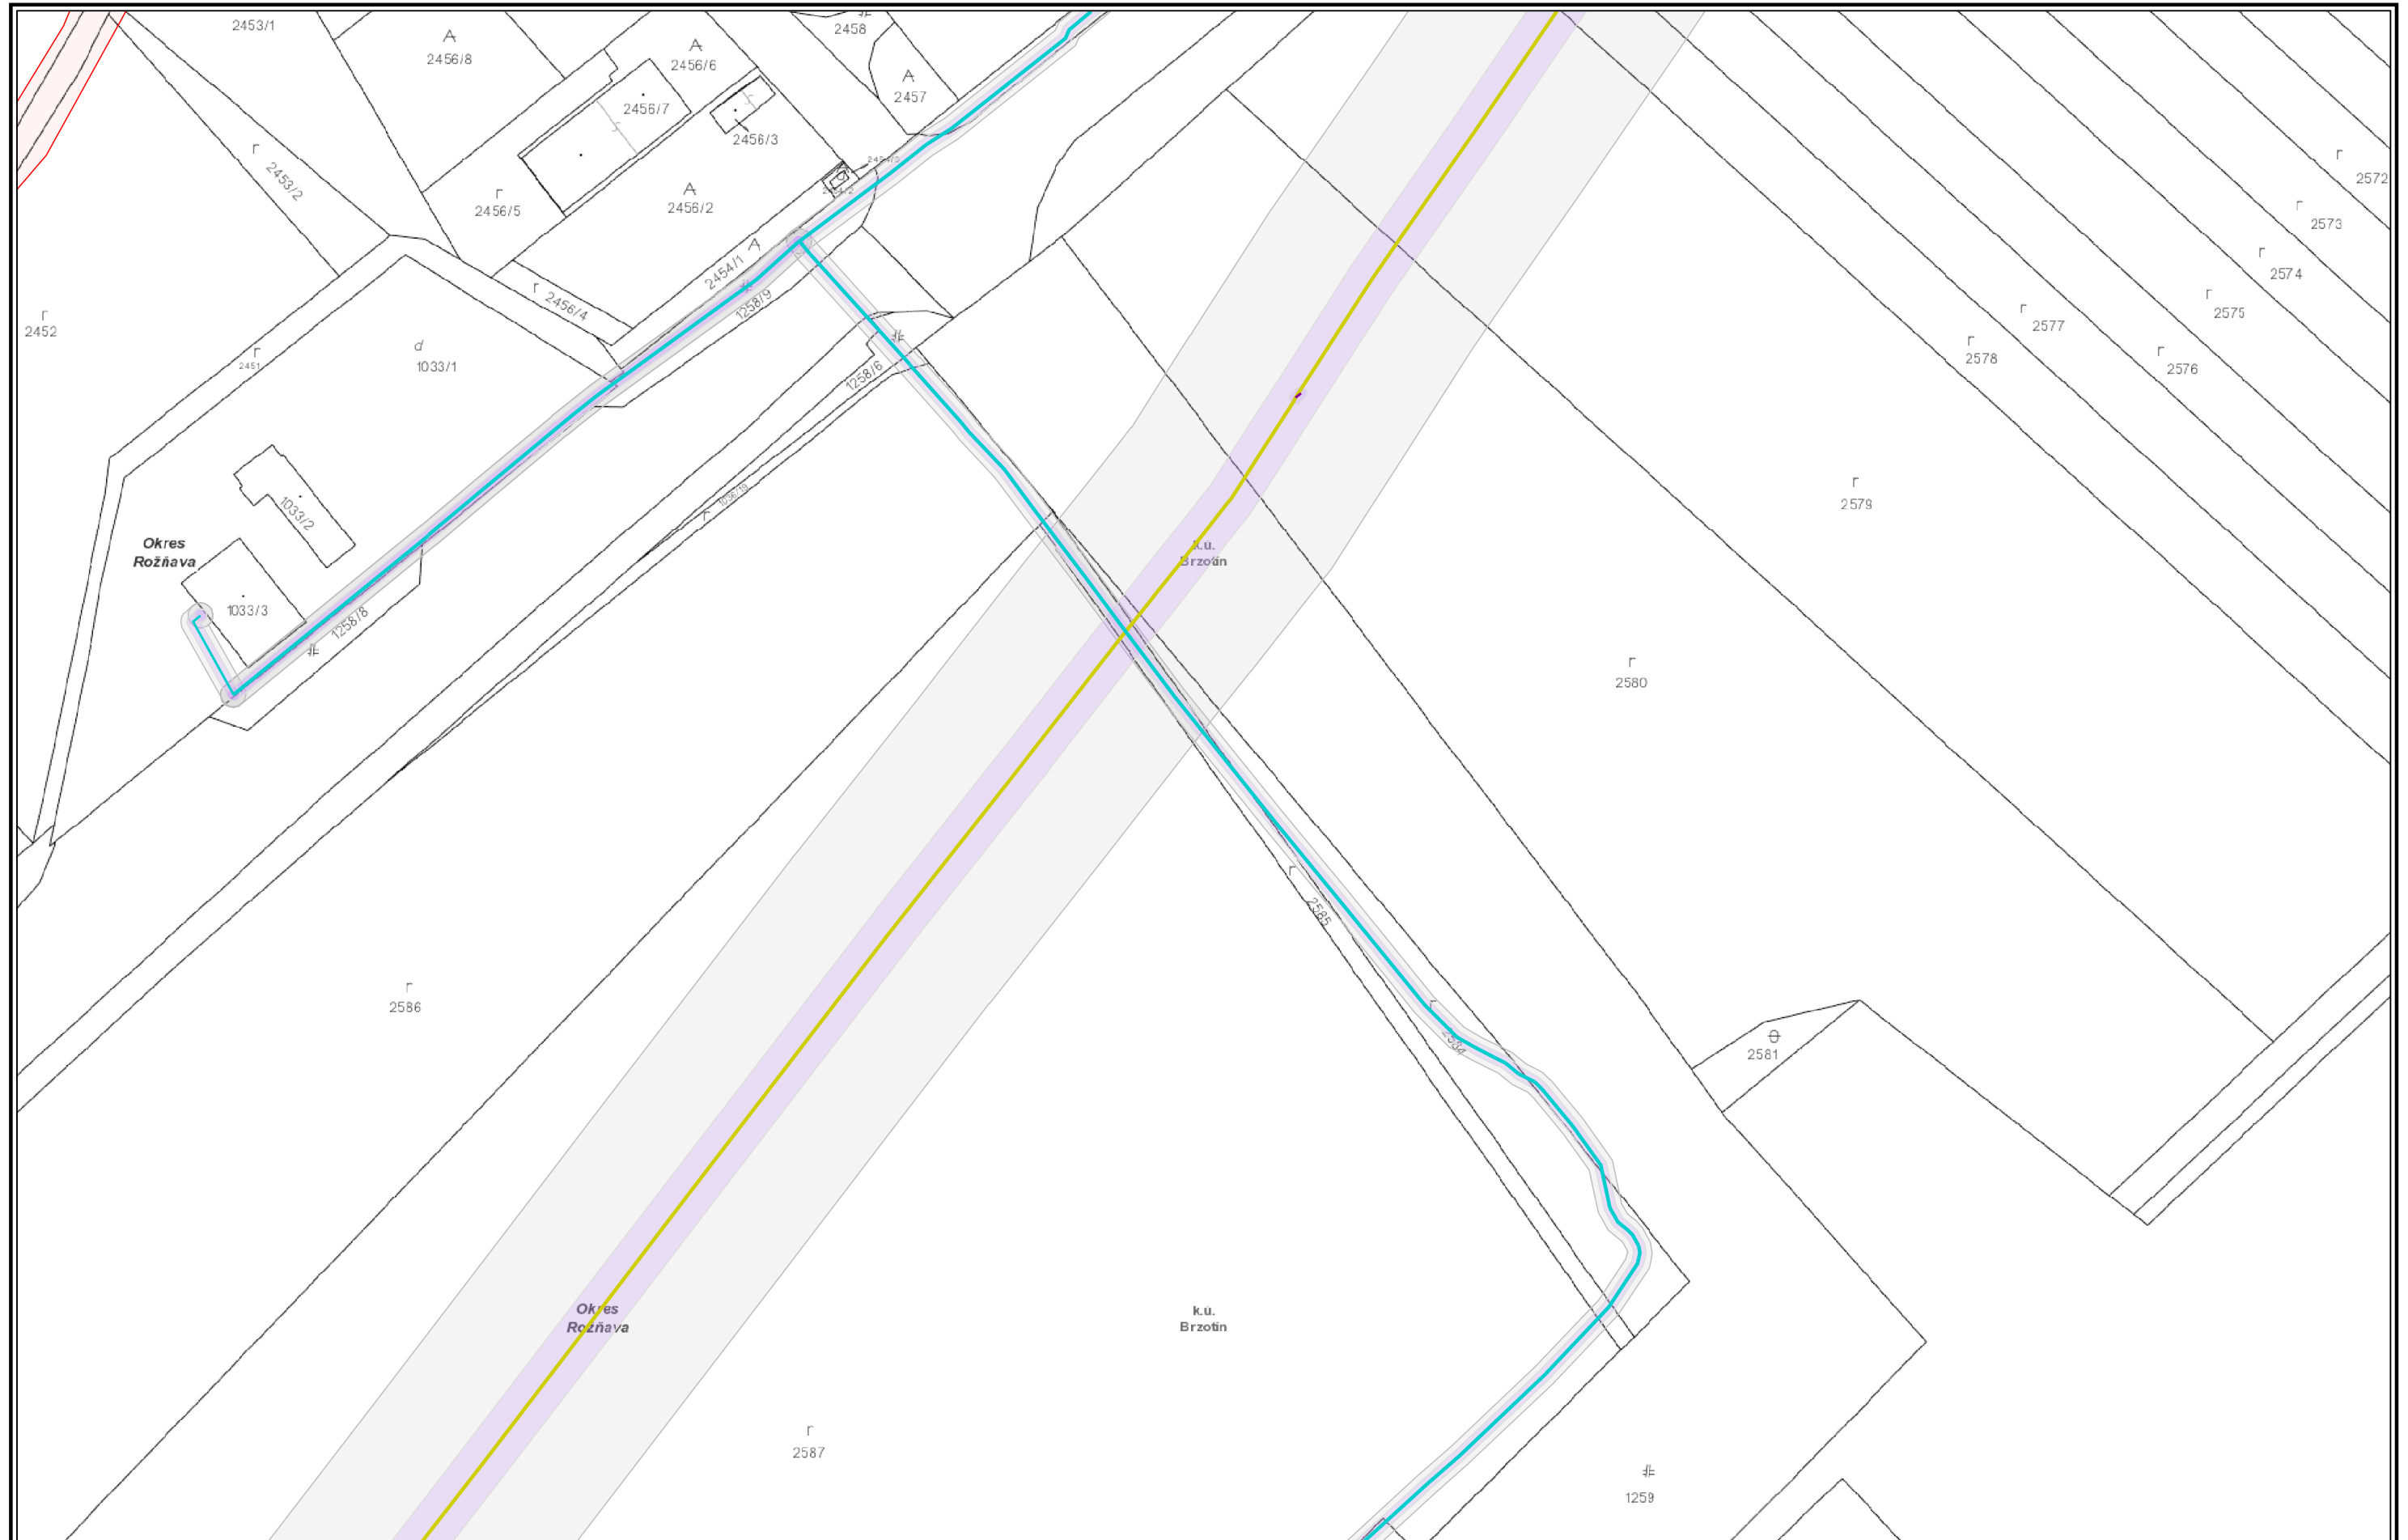


Použitie v súlade s internými predpismi.

© SPP - distribúcia, a.s.
ZBGIS©, Úrad geodézie, kartografie a katastra Slovenskej republiky

M 1:1000

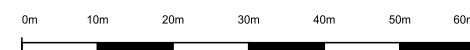


VYSVETLIVKY

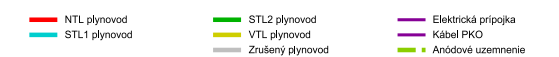



Číslo žiadosti: EPPZ2024010029

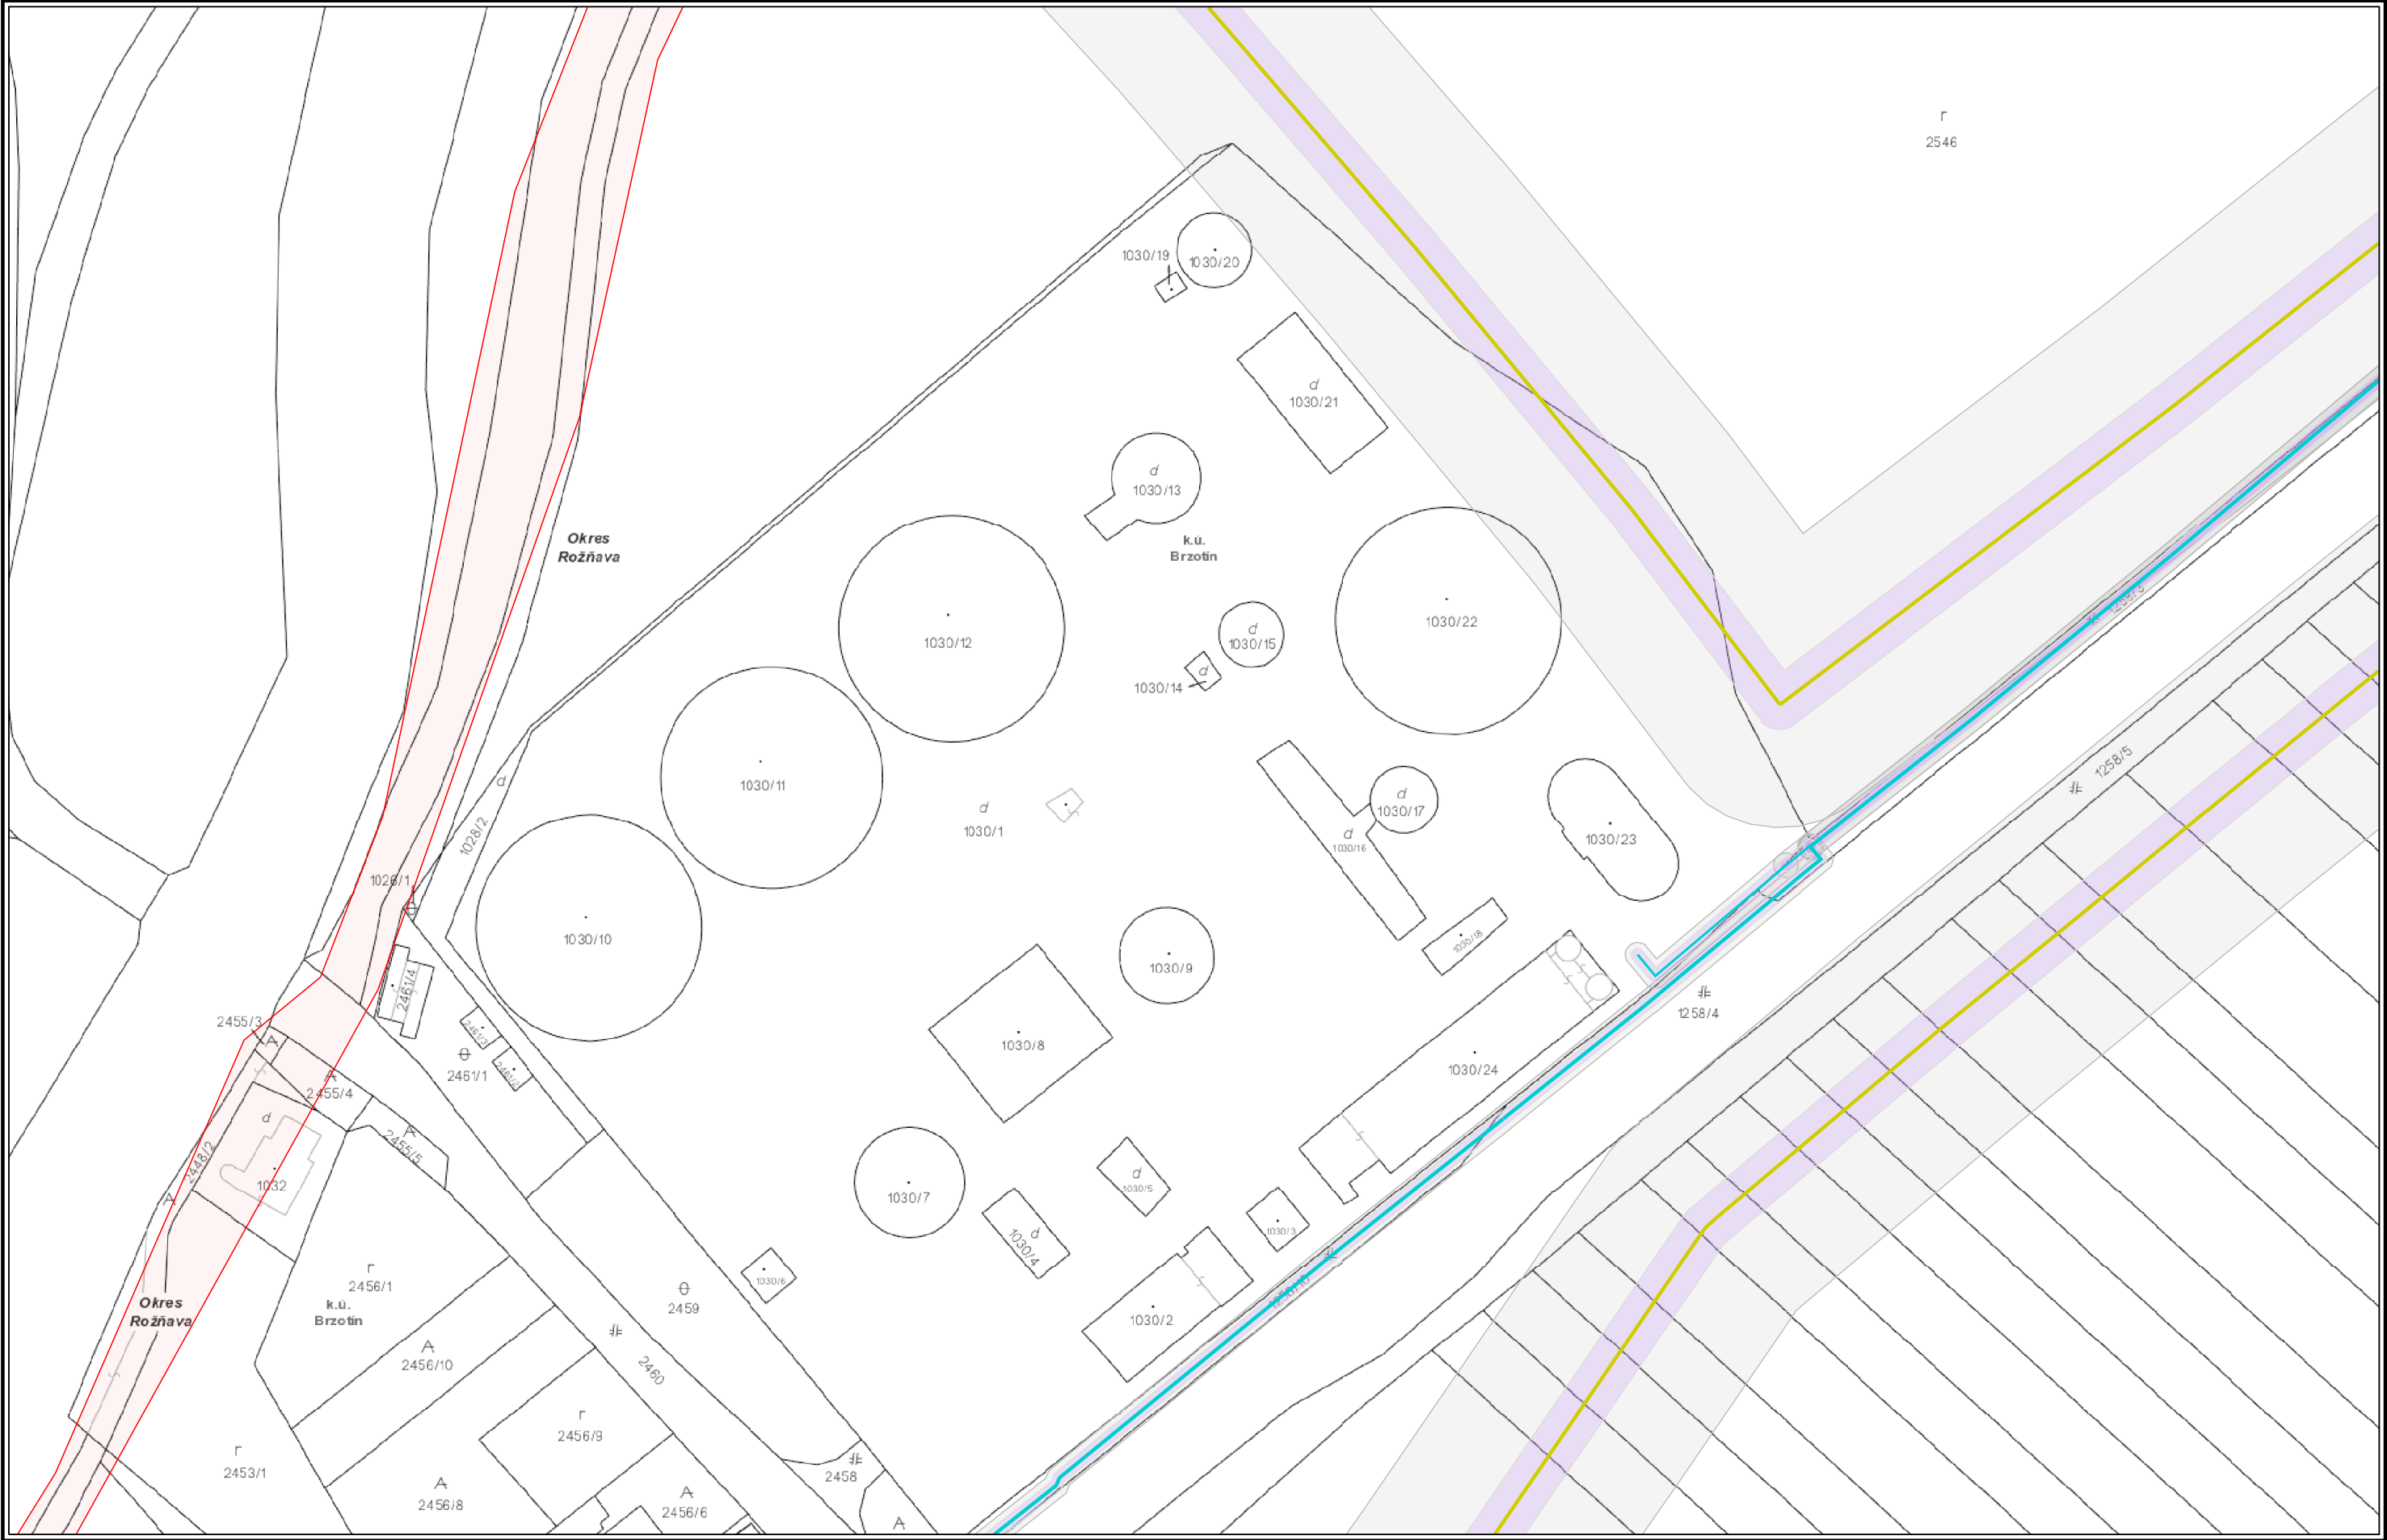

Použitie v súlade s internými predpismi.

© SPP - distribúcia, a.s.
ZBGIS©, Úrad geodézie, kartografie a katastra Slovenskej republiky




VYSVETLIVKY

- | | | |
|---------------|------------------|---------------------|
| NTL plynovod | STL2 plynovod | Elektrická prípojka |
| STL1 plynovod | VTL plynovod | Kábel PKO |
| | Zrušený plynovod | Anódové uzemnenie |



Číslo žiadosti: EPPZ2024010029


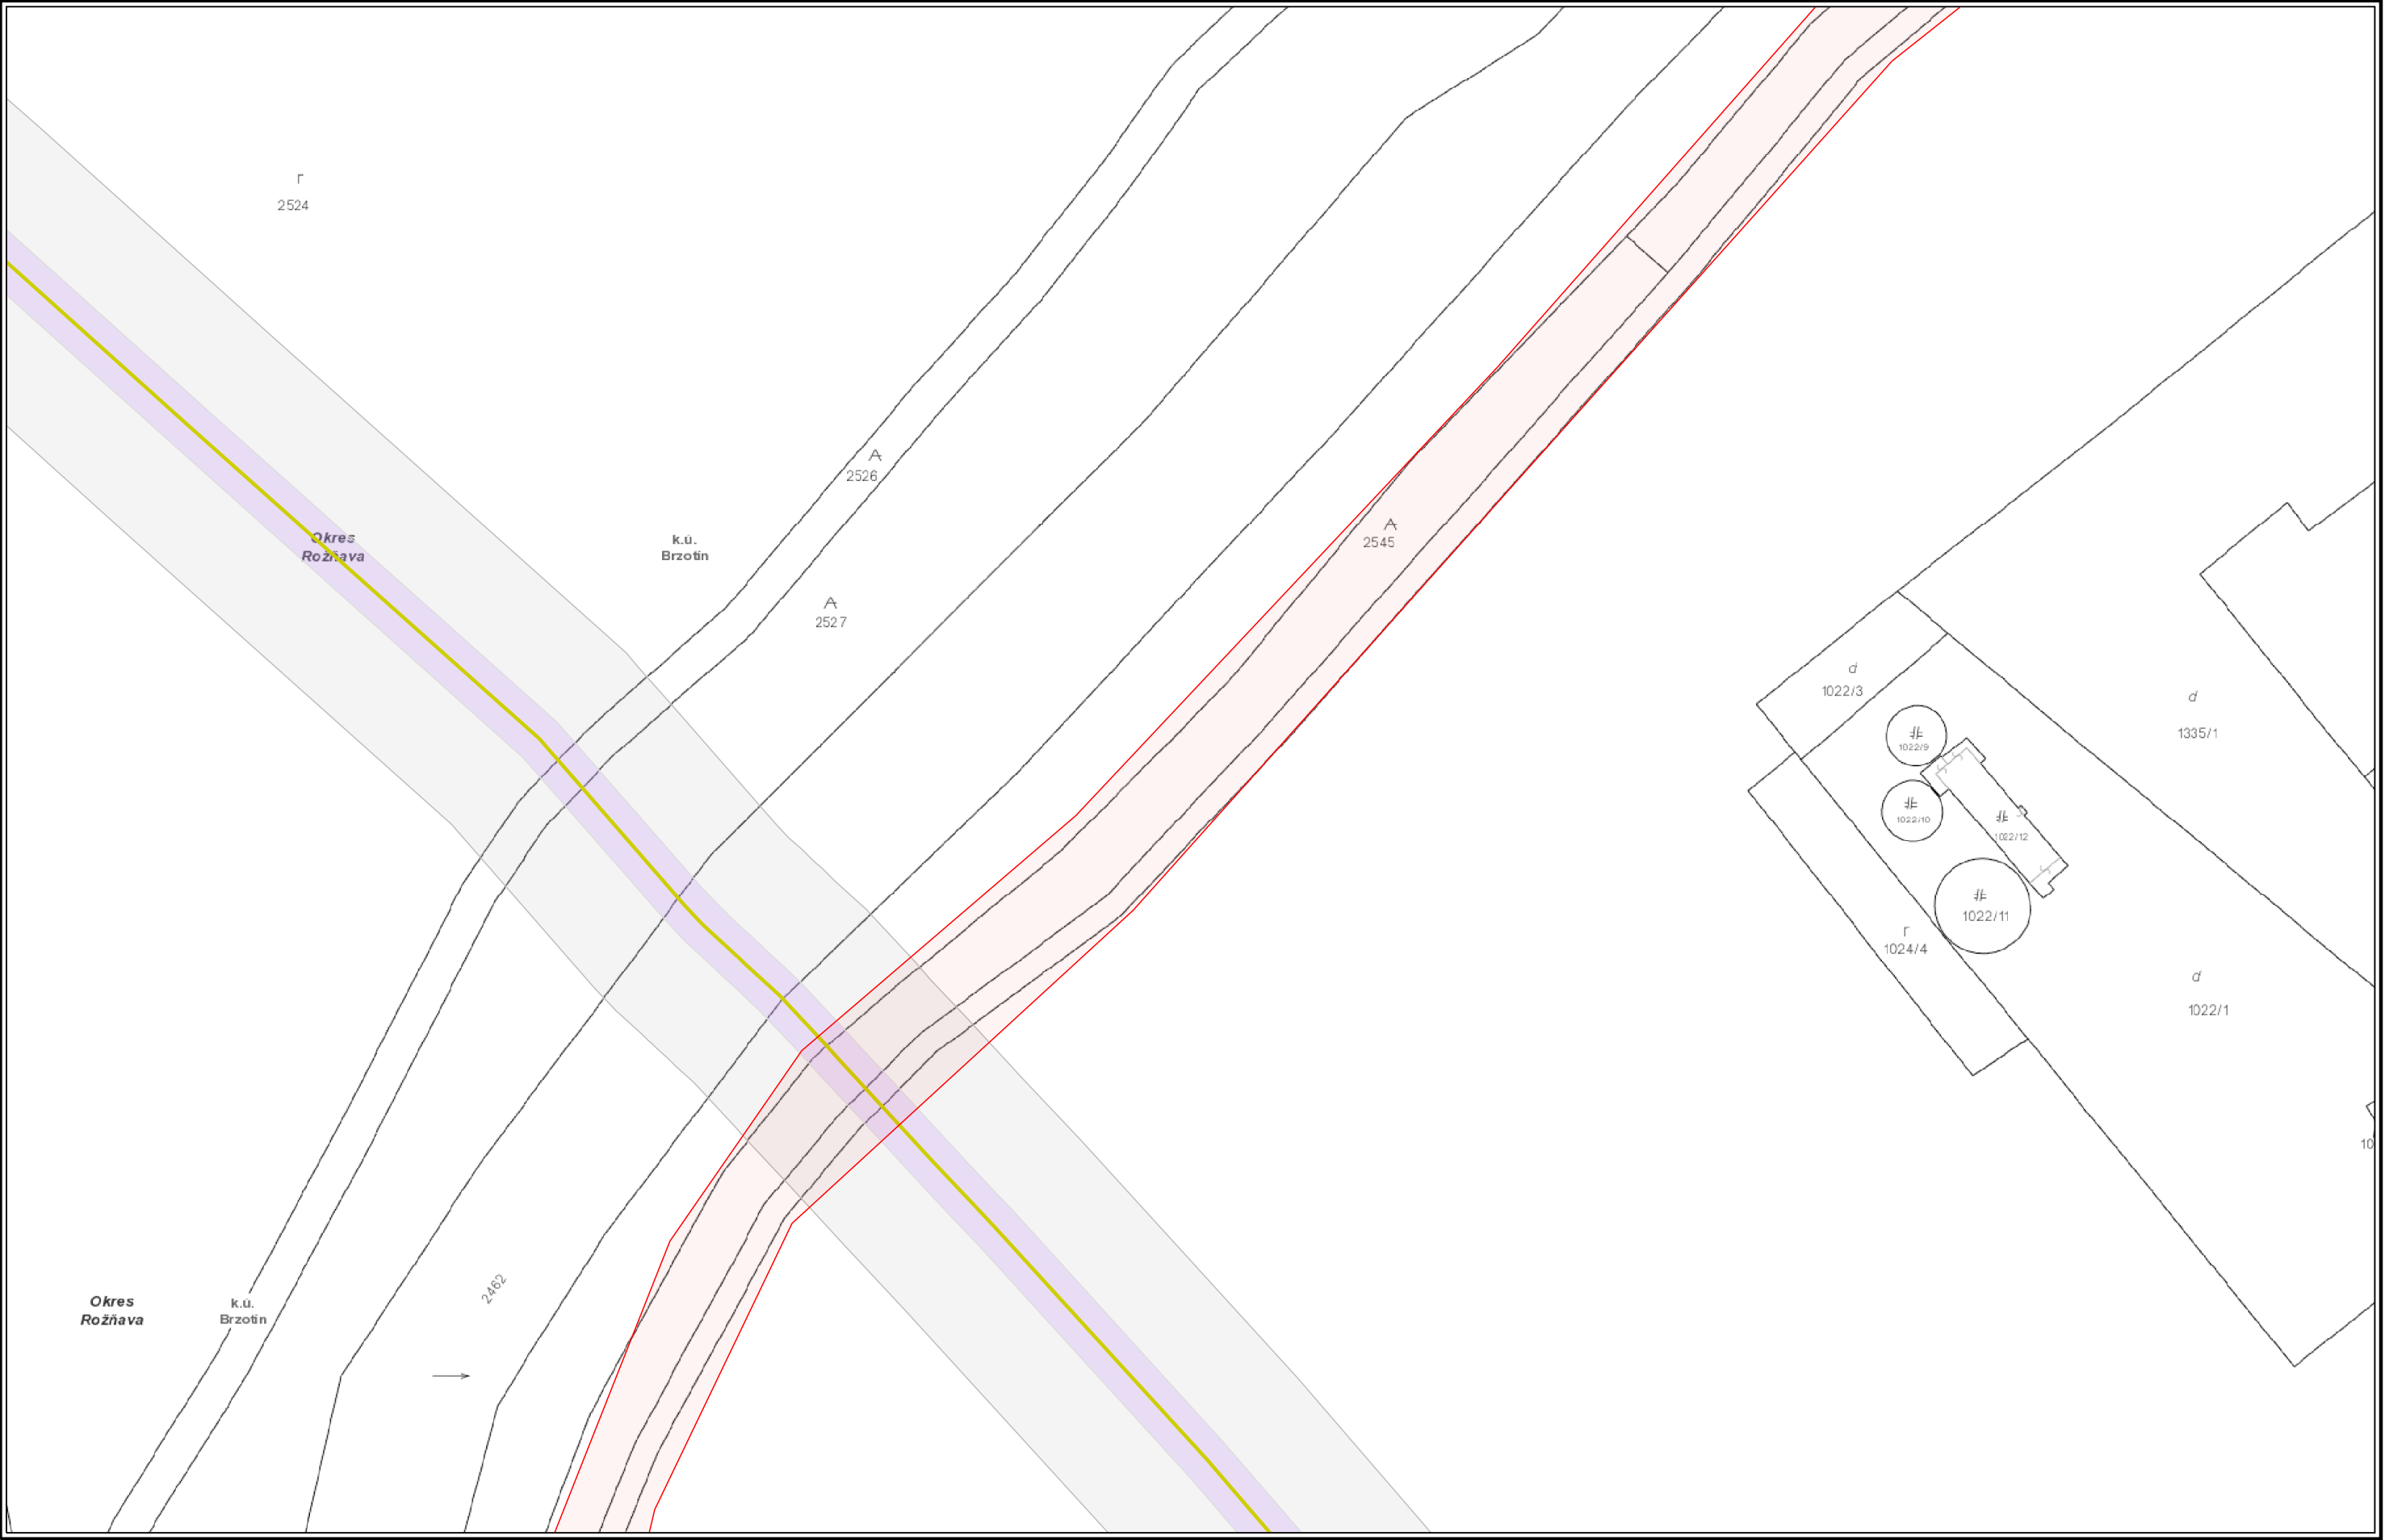


VYSVETLIVKY

NTL plynovod	STL2 plynovod	Elektrická prípojka
STL1 plynovod	Zrušený plynovod	Kábel PKO
		Anódové uzemnenie



Číslo žiadosti: EPPZ2024010029

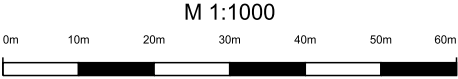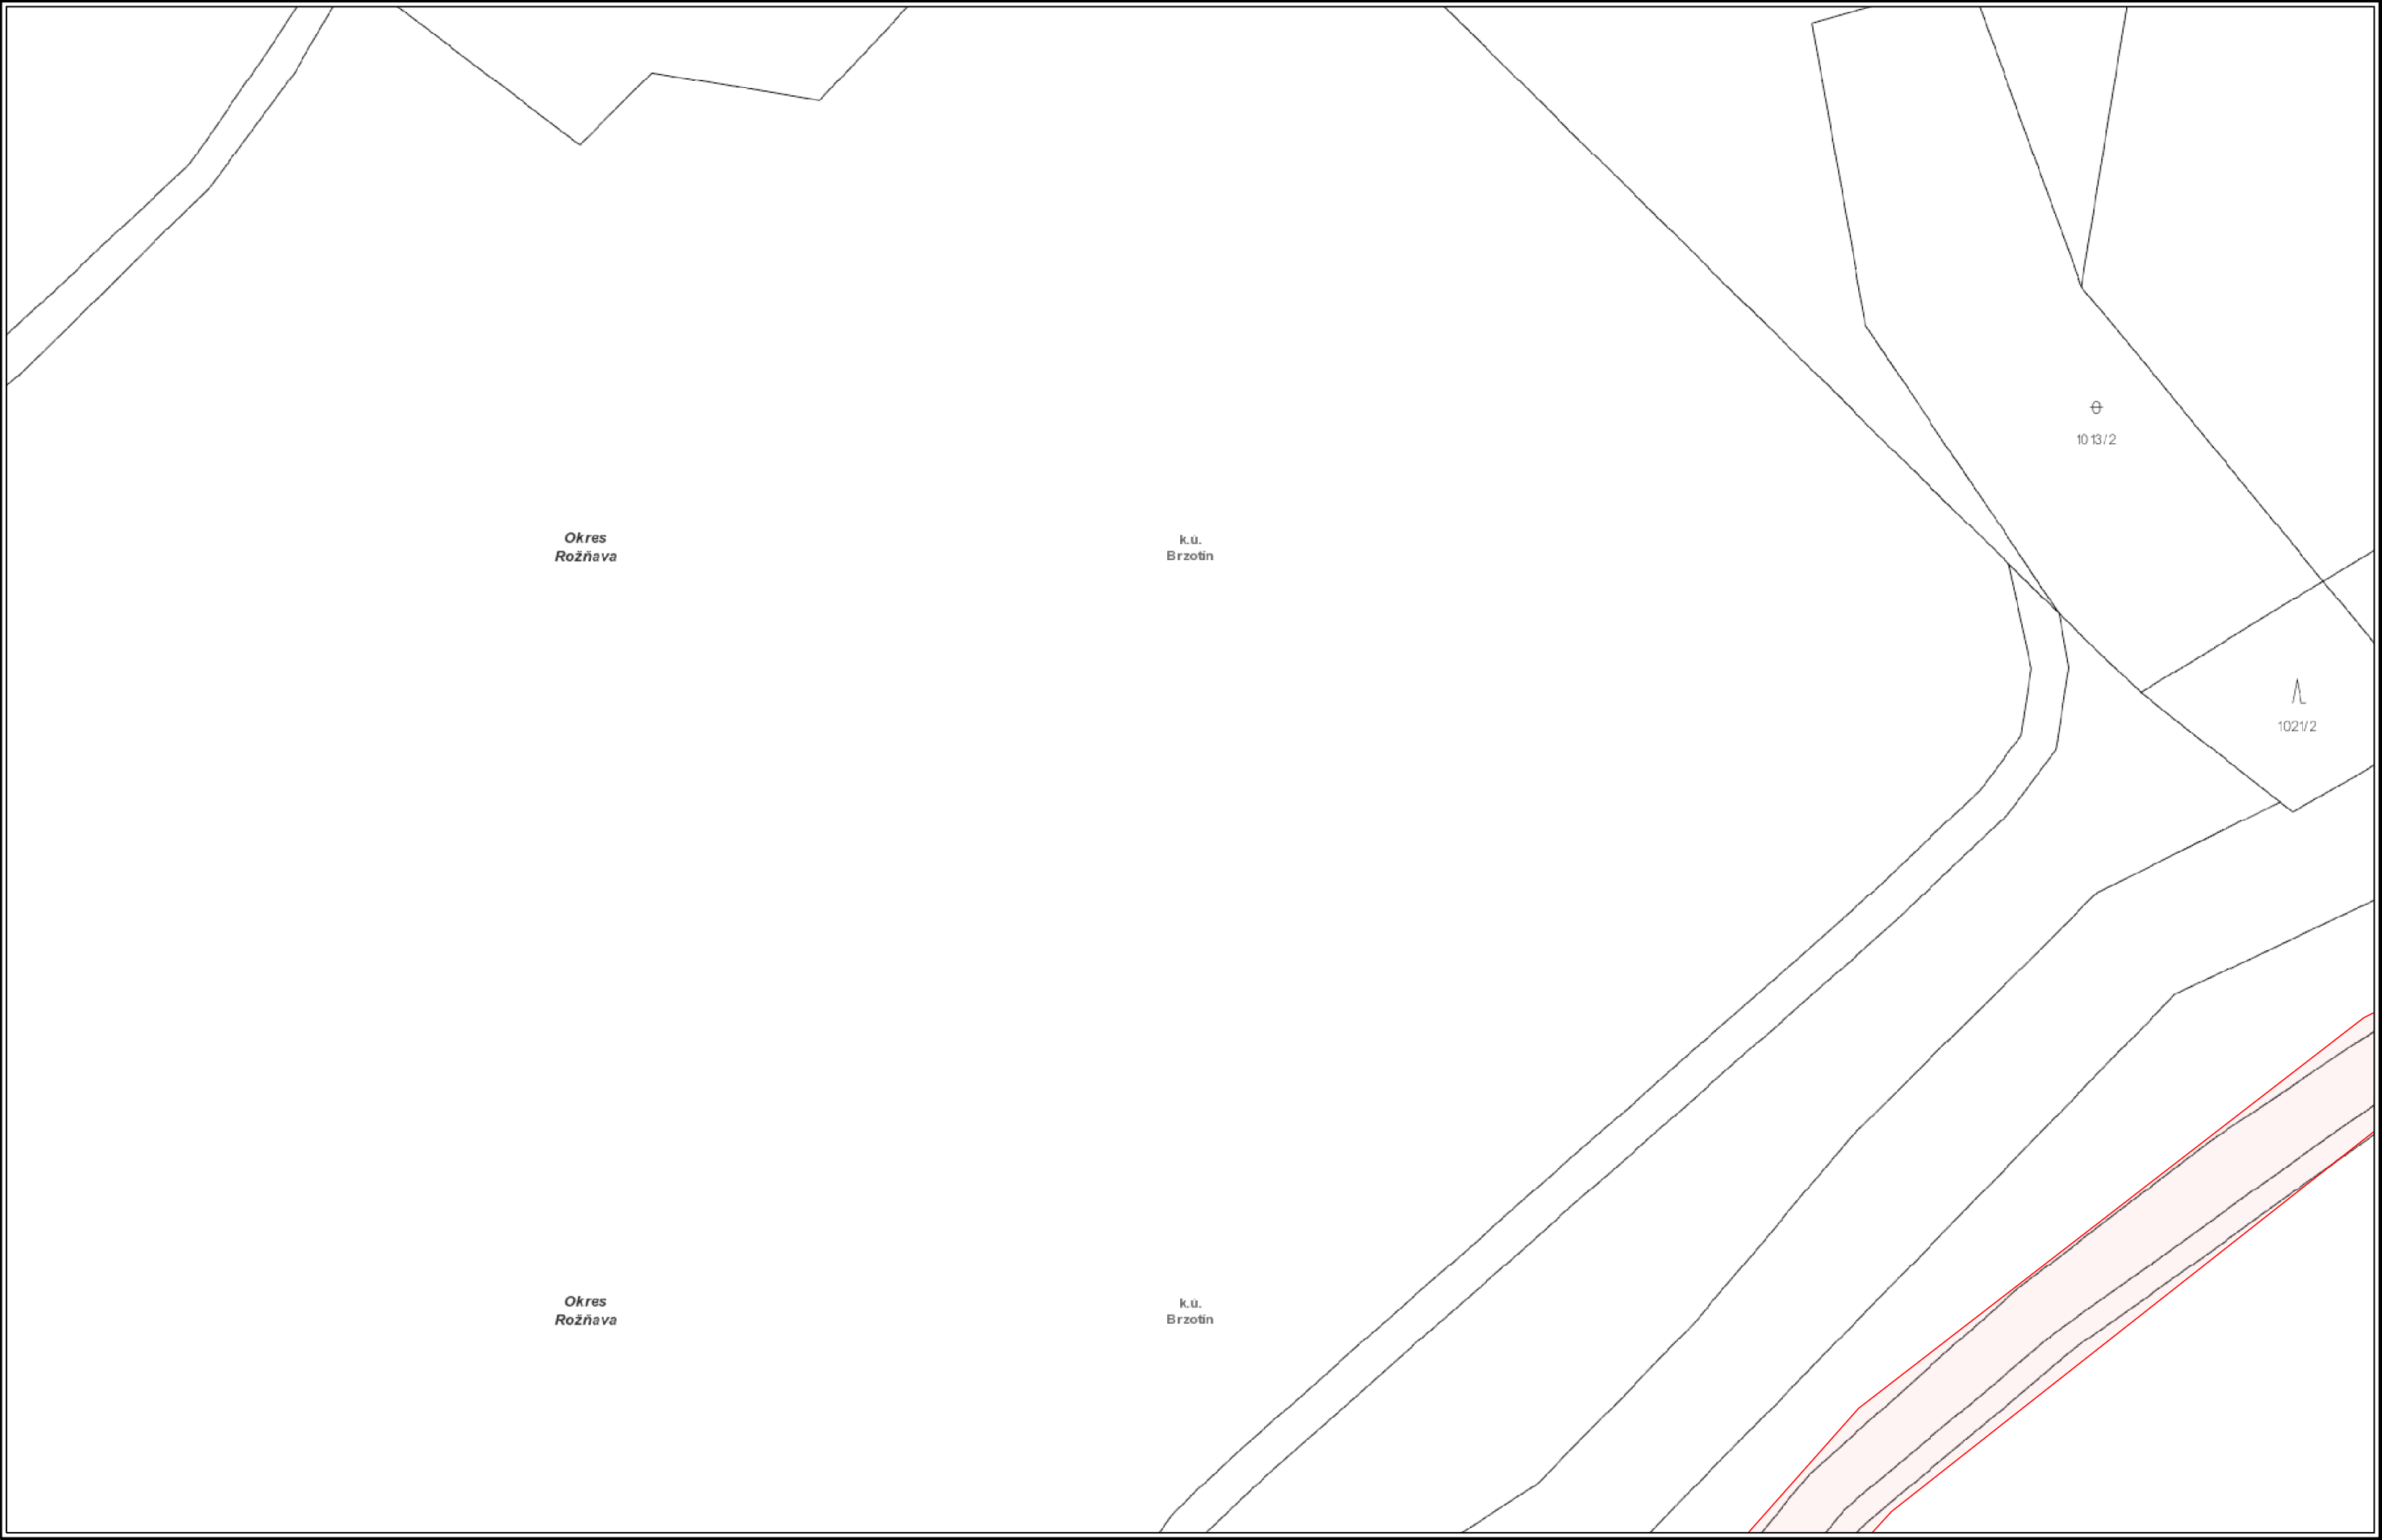

VYSVETLIVKY

- | | | |
|---------------|------------------|---------------------|
| NTL plynovod | STL2 plynovod | Elektrická prípojka |
| STL1 plynovod | VTL plynovod | Kábel PKO |
| | Zrušený plynovod | Anódové uzemnenie |




Číslo žiadosti: EPPZ2024010029




VYSVETLIVKY

NTL plynovod	STL2 plynovod	Elektrická prípojka
STL1 plynovod	VTL plynovod	Kábel PKO
	Zrušený plynovod	Anódové uzemnenie

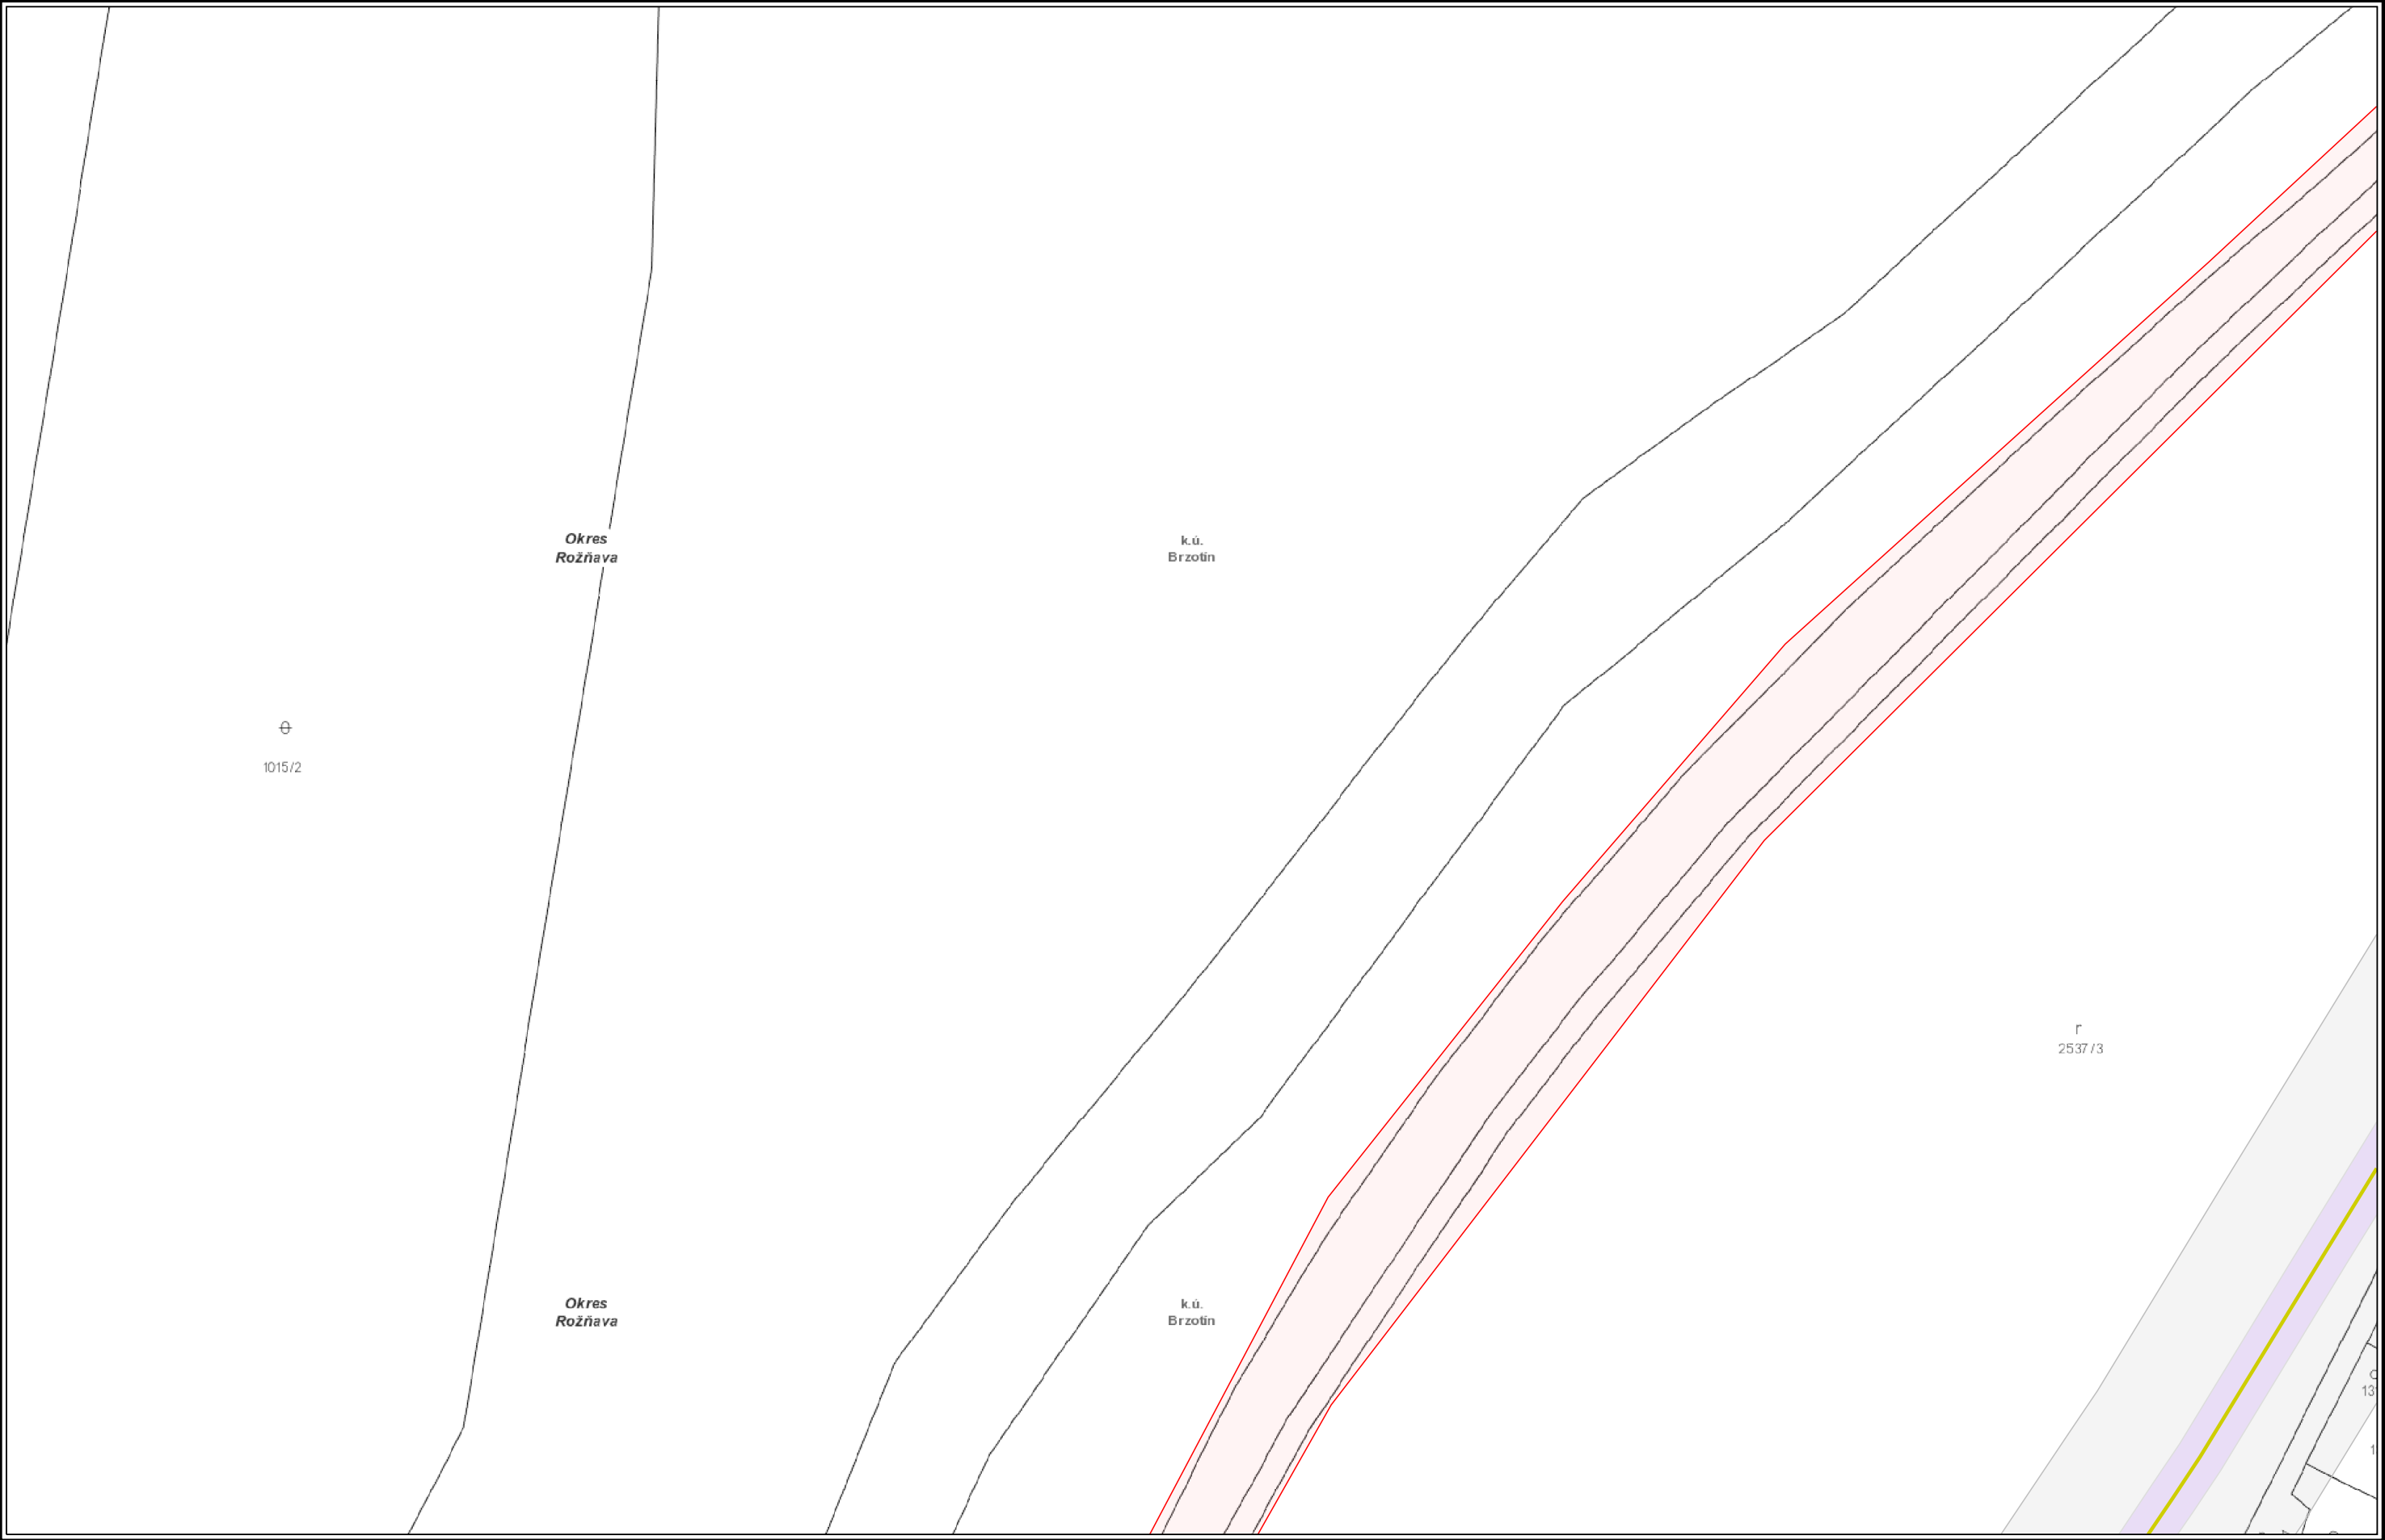

VYSVETLIVKY

- | | | |
|---------------|------------------|---------------------|
| NTL plynovod | STL2 plynovod | Elektrická prípojka |
| STL1 plynovod | VTL plynovod | Kábel PKO |
| | Zrušený plynovod | Anódové uzemnenie |

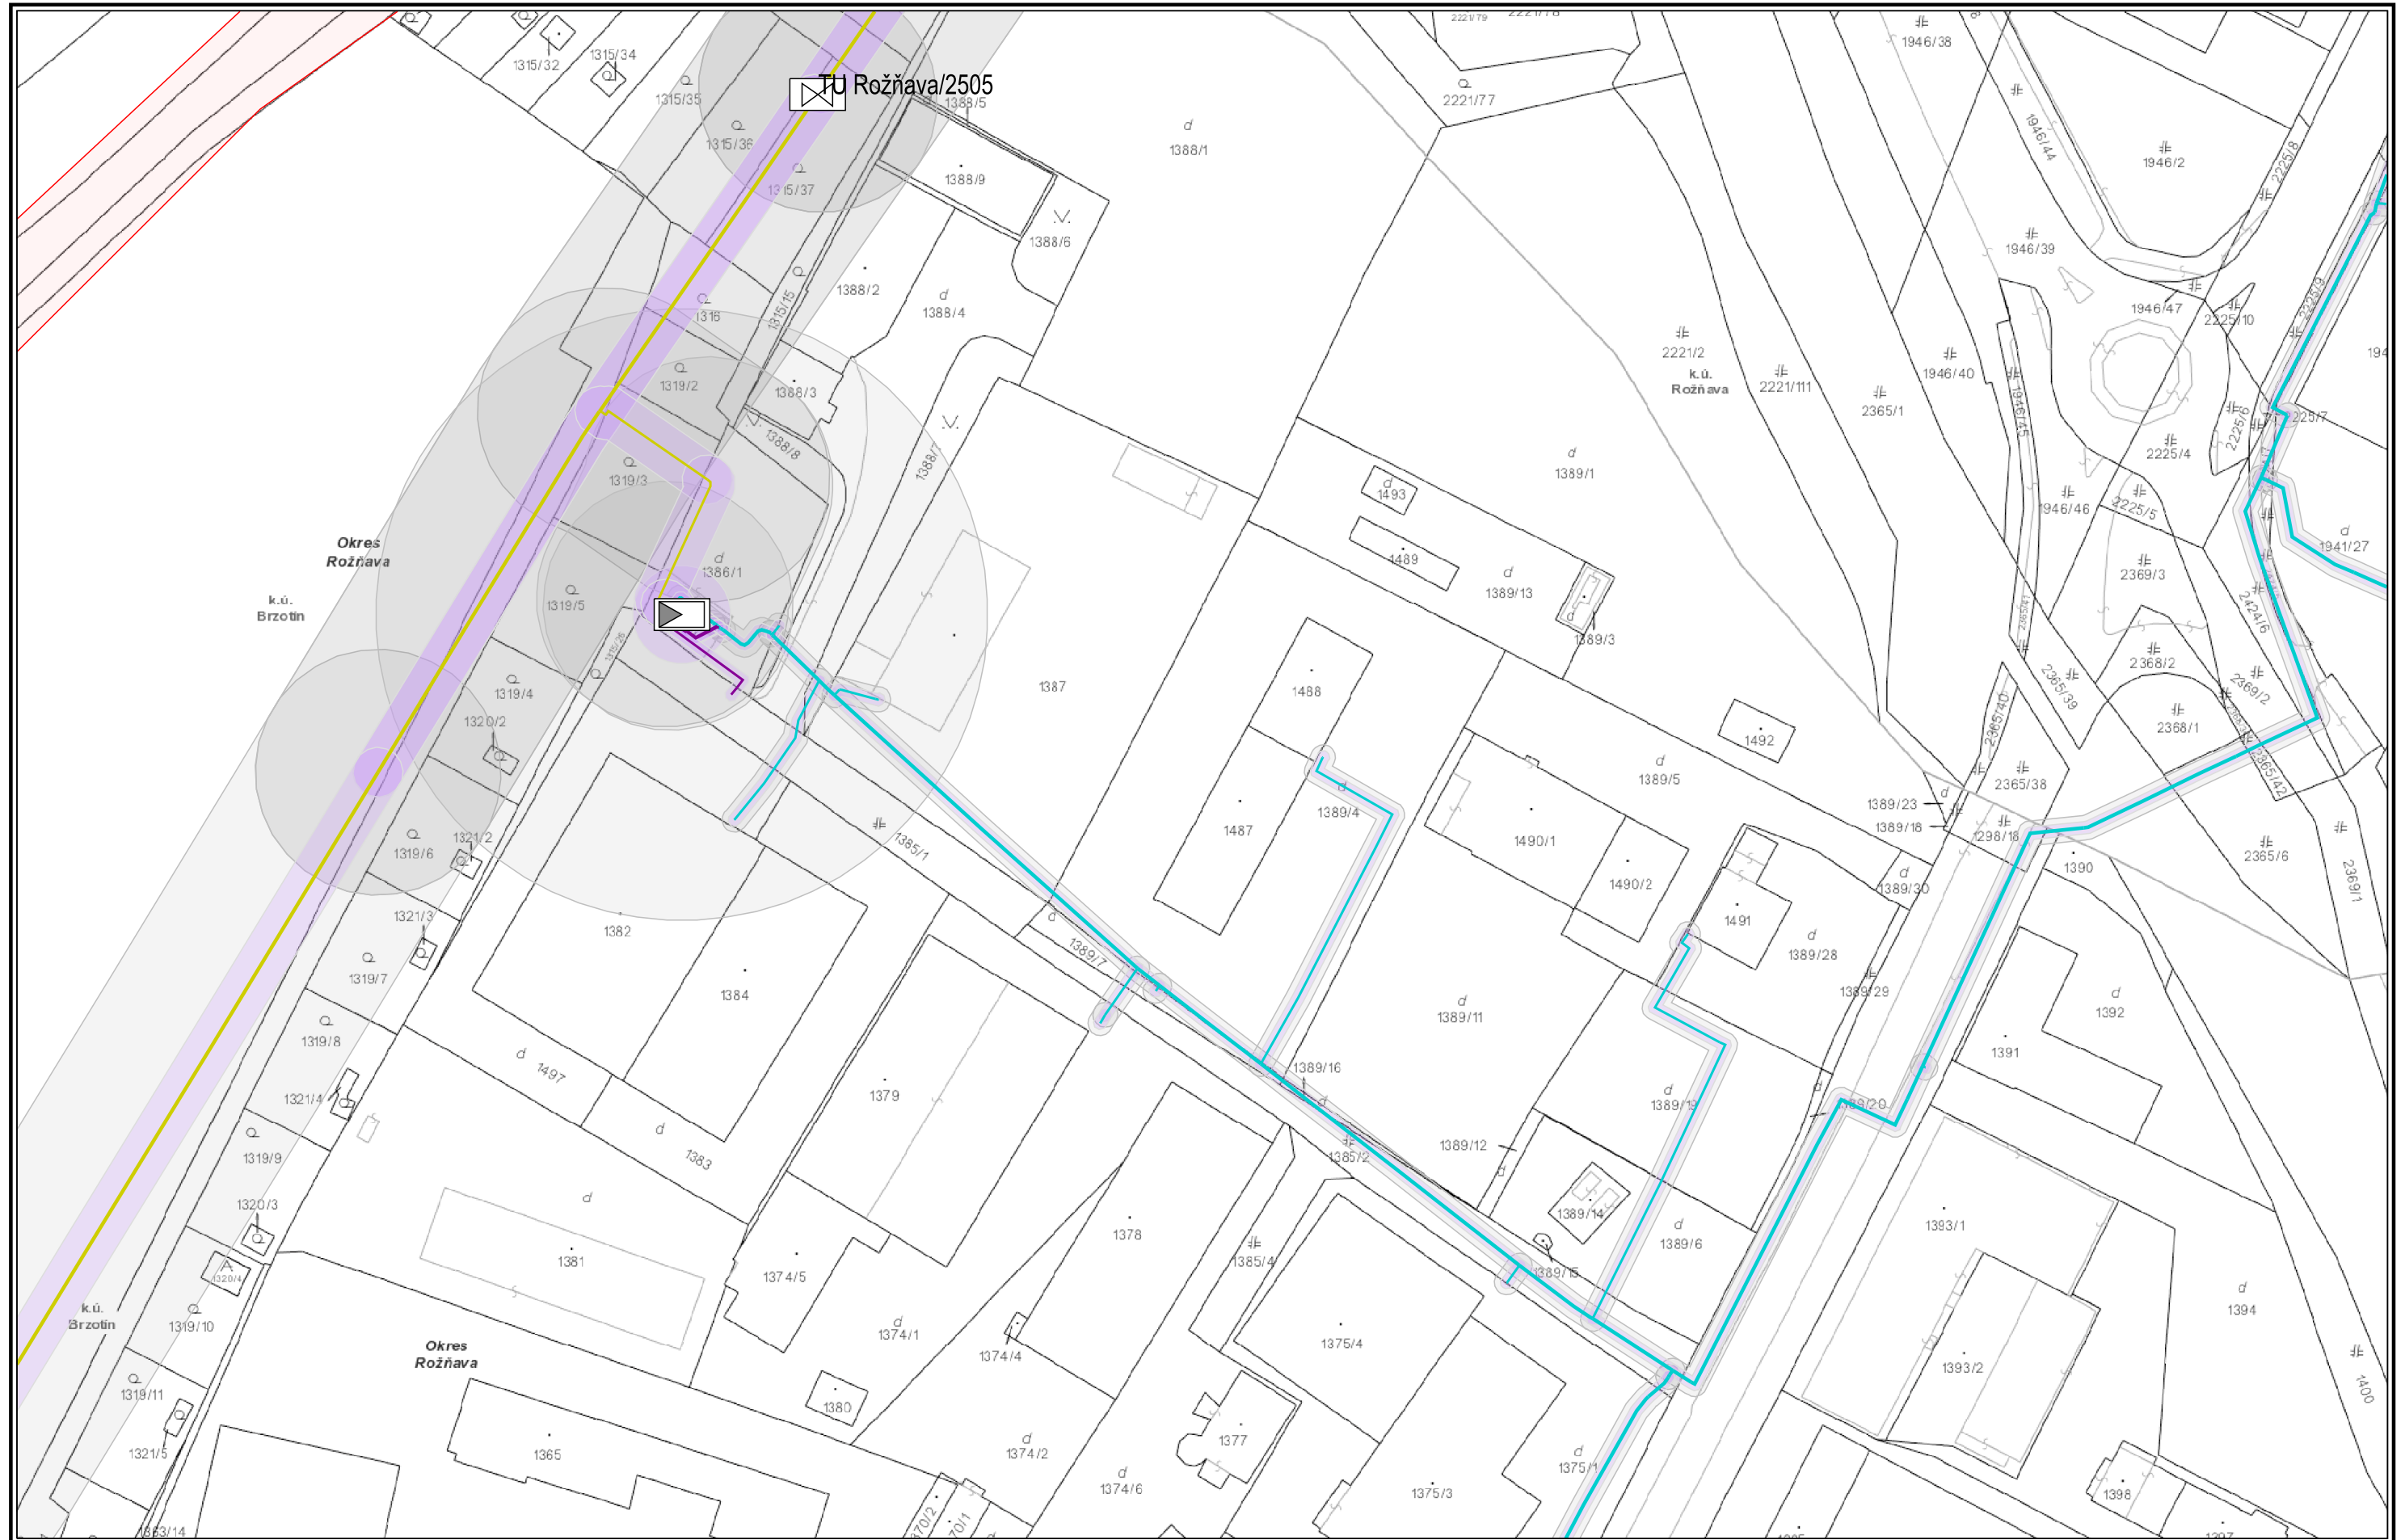

Použitie v súlade s internými predpismi.

© SPP - distribúcia, a.s.
ZBGIS©, Úrad geodézie, kartografie a katastra Slovenskej republiky

M 1:1000



VYSVETLIVKY


NTL plynovod	STL2 plynovod	Elektrická prípojka
STL1 plynovod	VTL plynovod	Kábel PKO
	Zrušený plynovod	Anódové uzemnenie




Použitie v súlade s internými predpismi.

© SPP - distribúcia, a.s.
ZBGIS©, Úrad geodézie, kartografie a katastra Slovenskej republiky

M 1:1000

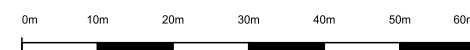

VYSVETLIVKY

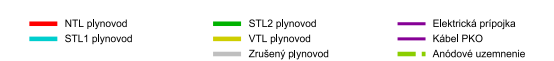





Použitie v súlade s internými predpismi.

© SPP - distribúcia, a.s.
ZBGIS©, Úrad geodézie, kartografie a katastra Slovenskej republiky

M 1:1000

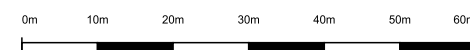

VYSVETLIVKY

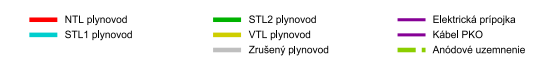



Použitie v súlade s internými predpismi.

© SPP - distribúcia, a.s.
ZBGIS©, Úrad geodézie, kartografie a katastra Slovenskej republiky

M 1:1000



VYSVETLIVKY

NTL plynovod	STL2 plynovod	Elektrická prípojka
STL1 plynovod	VTL plynovod	Kábel PKO
	Zrušený plynovod	Anódové uzemnenie