




Platí iba s číslom vyjadrenia 6612434915 .  
Zakreslené polohy zariadení v prílohe sú iba informatívne.

### Situačný výkres zaujmového územia (klad mapových listov)

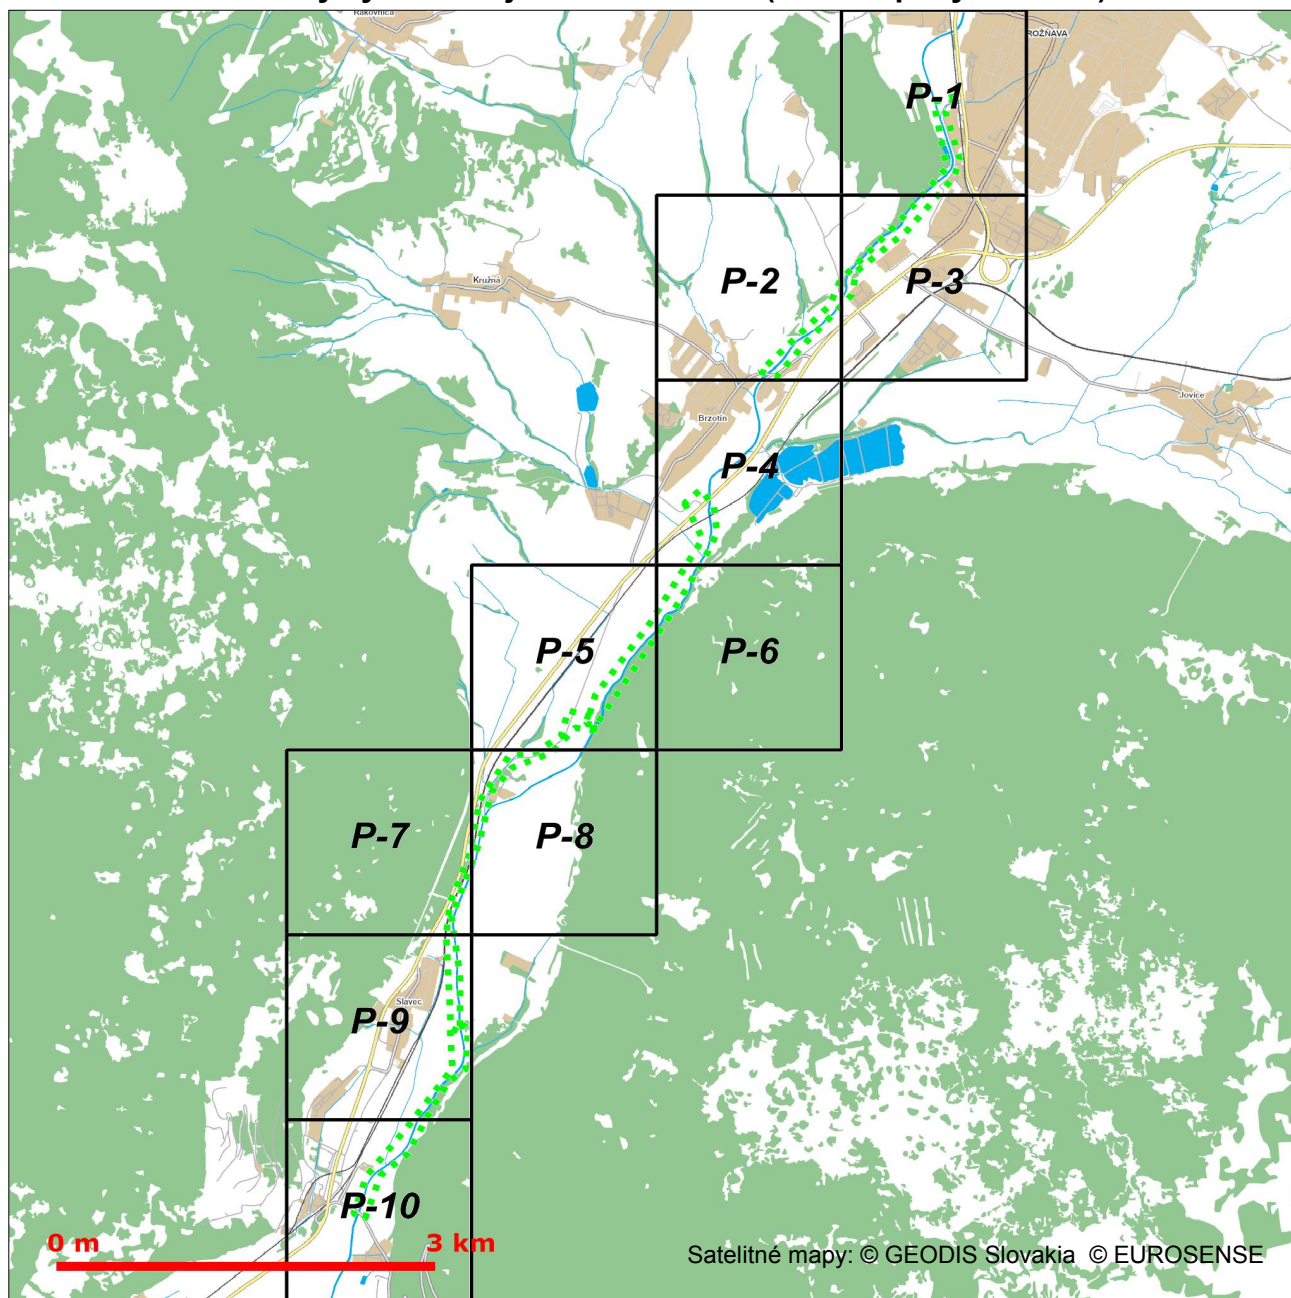

Slovak Telekom a.s.  
Bajkalská 28  
817 02 Bratislava

102


Slovak Telekom a. s., Bajkalská 28, 817 62 Bratislava  
číslo účtu: 2940223/7500  
ICO/ICO DPH: 35 763 469/SK2020273893  
Obchodný register Mestského súdu BA III, Sa 2081/B





Platí iba s číslom vyjadrenia 6612434915 .  
Zakreslené polohy zariadení v prílohe sú iba informatívne.

## Situačný výkres - list P-1

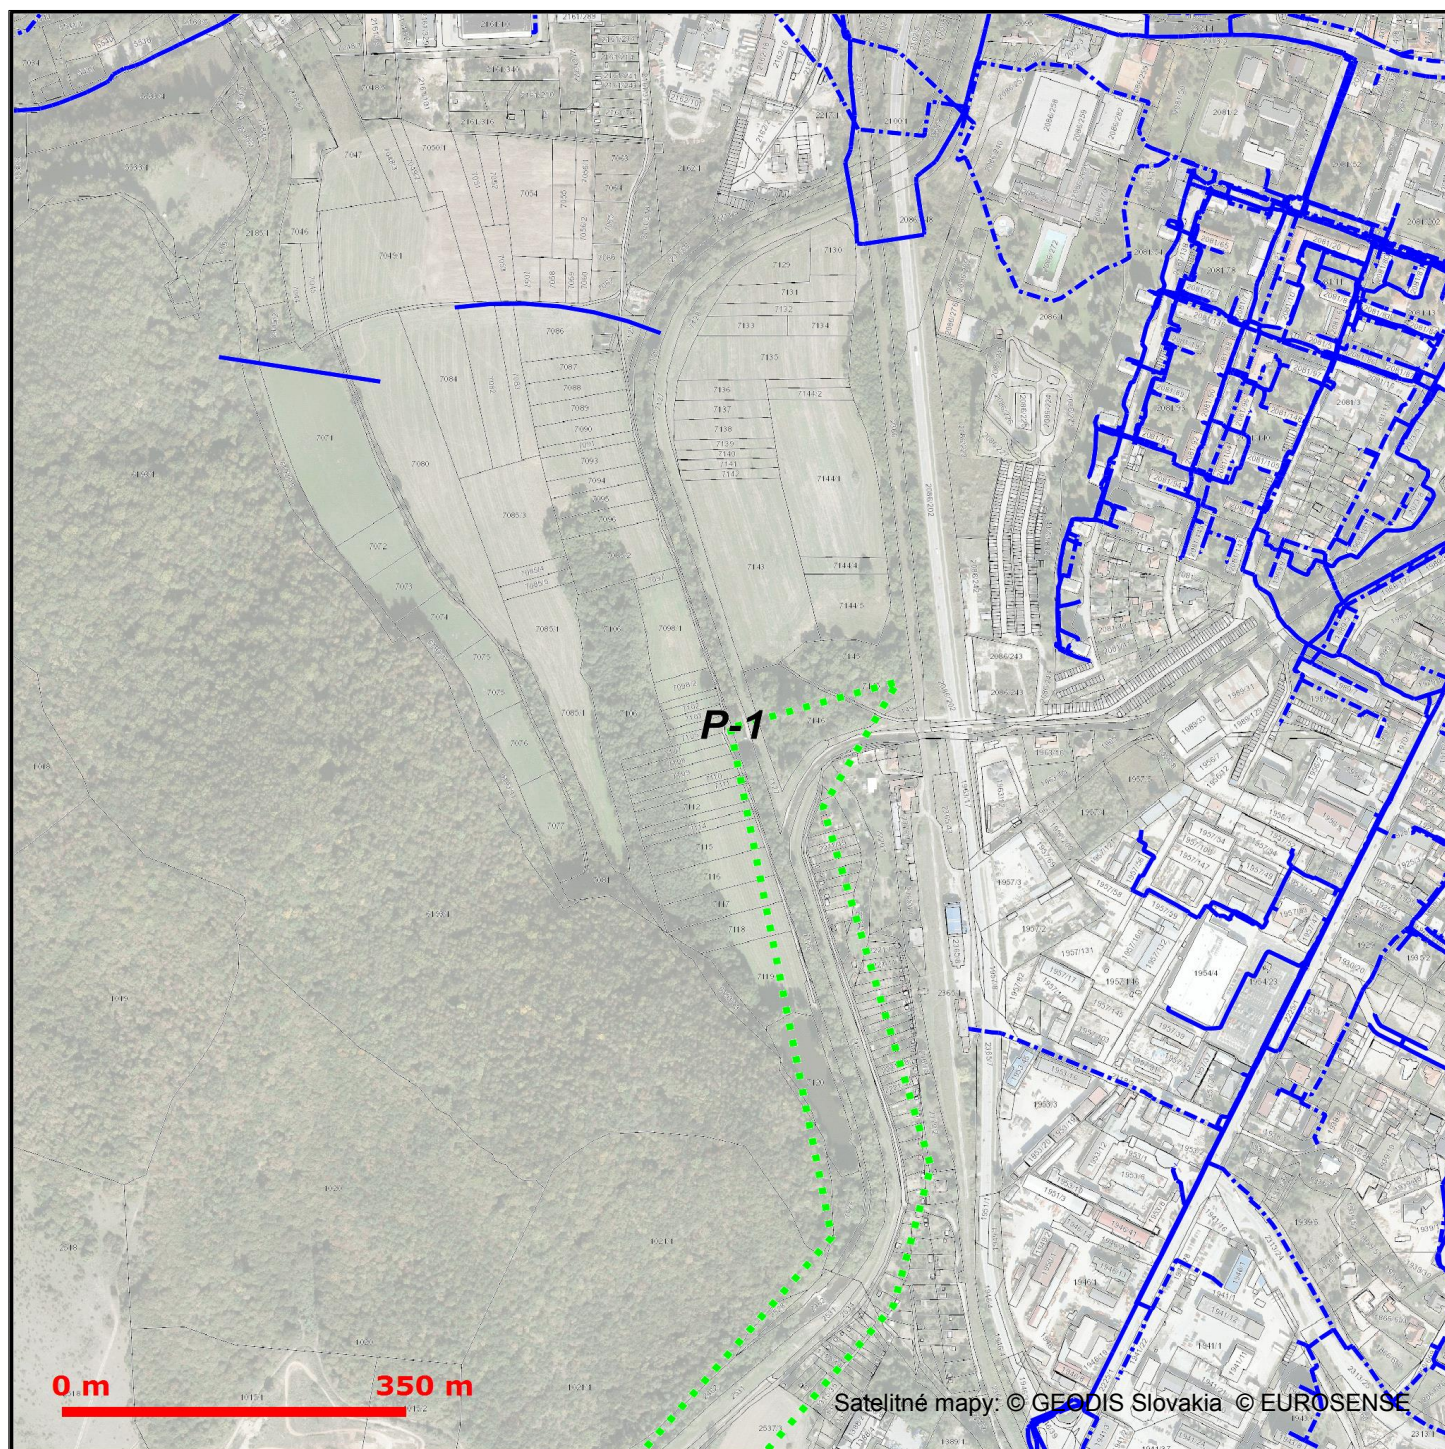

### LEGENDA

- ..... záujmové územie
- trasa podzemných oznamovacích vedení ST - zameraný priebeh
- trasa podzemných oznamovacích vedení ST - nezameraný priebeh
- ..... trasa podzemných oznamovacích vedení ST - odhadovaný priebeh
- trasa káblovodu alebo kolektoru - zameraný priebeh
- trasa káblovodu alebo kolektoru - nezameraný priebeh


- ⓑ bod napojenia
- šachta káblovodu alebo kolektoru
- trasa podzemných elektrických vedení ST - zameraný priebeh
- trasa podzemných elektrických vedení ST - nezameraný priebeh
- ..... trasa podzemných elektrických vedení ST - odhadovaný priebeh
- ..... podz. prípojka oznam. vedenia v existujúcej trase - približný zakres
- ..... podz. prípojka oznam. vedenia novým výkopom - približný zakres





Platí iba s číslom vyjadrenia 6612434915 .  
Zakreslené polohy zariadení v prílohe sú iba informatívne.

## Situačný výkres - list P-2

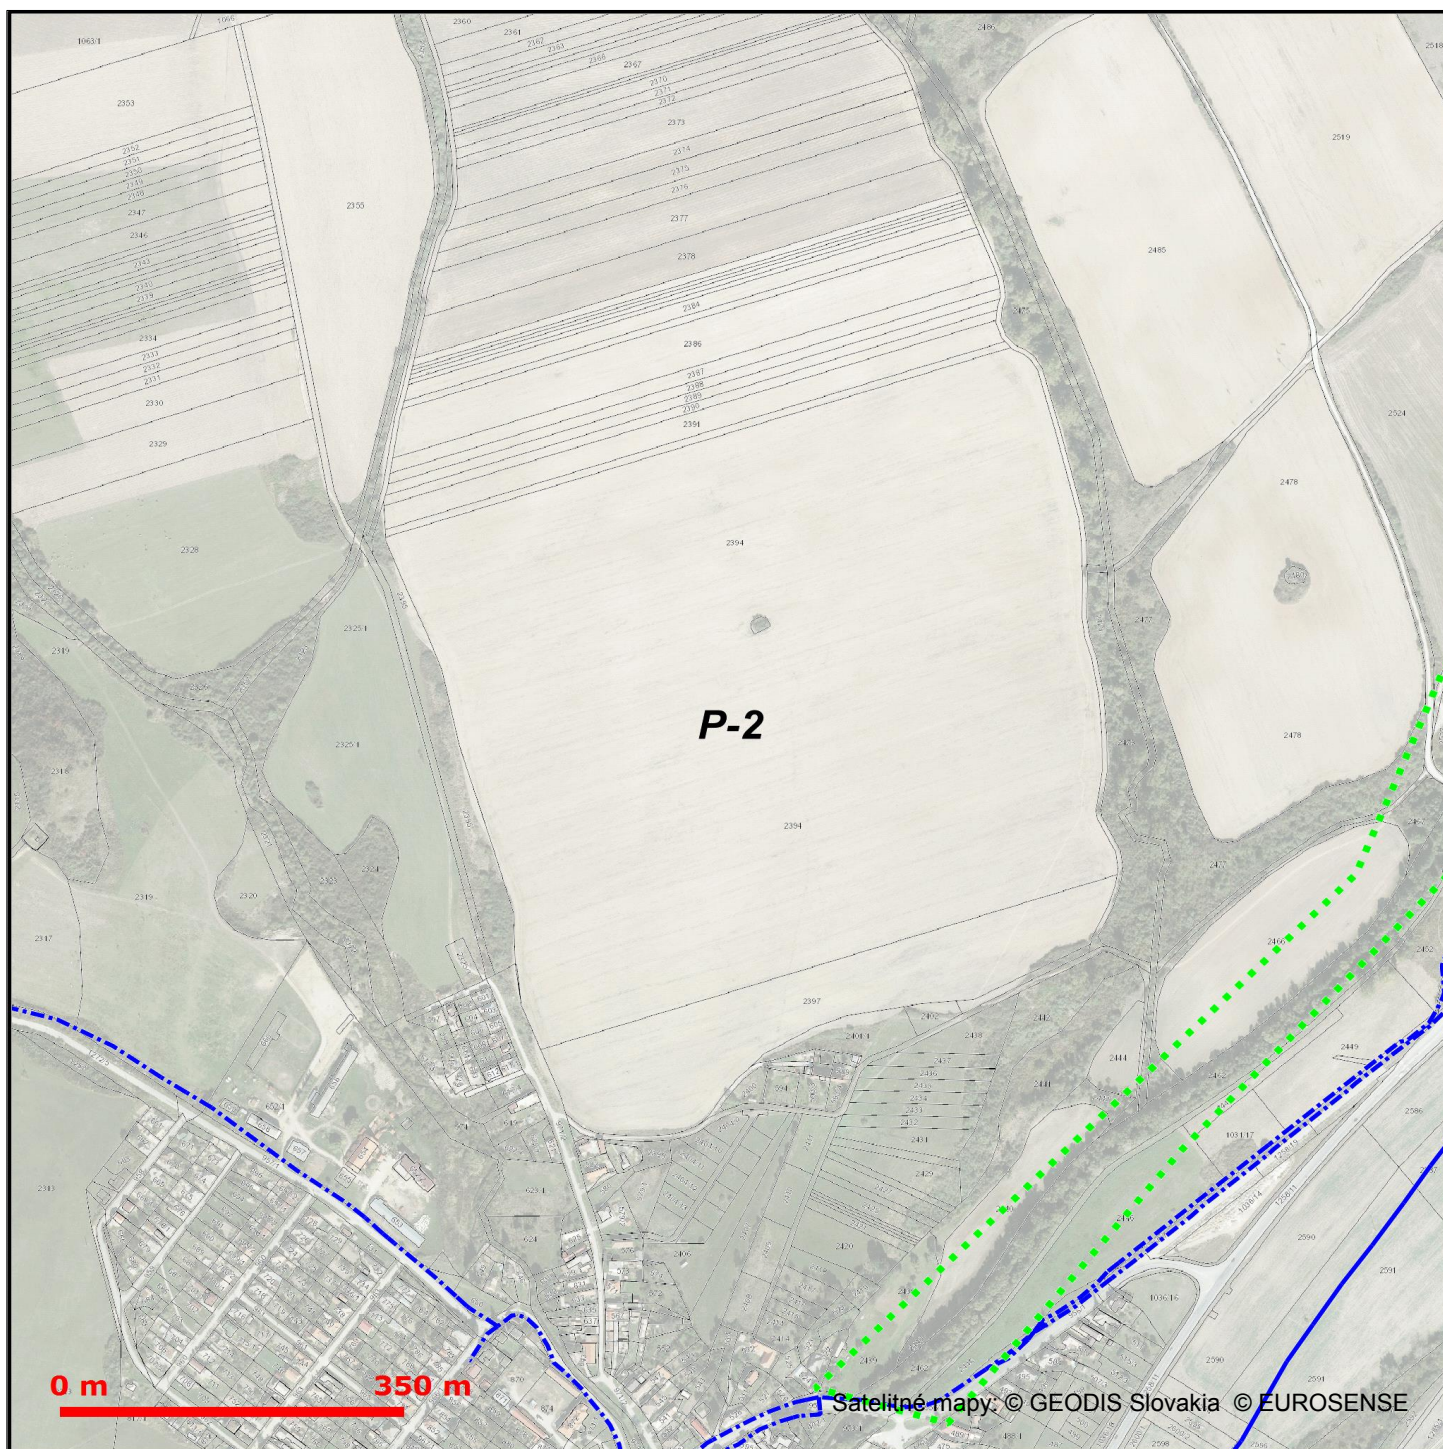

### LEGENDA

- zaujímavé územie
- trasa podzemných oznamovacích vedení ST - zameraný priebeh
- trasa podzemných oznamovacích vedení ST - nezameraný priebeh
- trasa podzemných oznamovacích vedení ST - odhadovaný priebeh
- trasa káblovodu alebo kolektoru - zameraný priebeh
- trasa káblovodu alebo kolektoru - nezameraný priebeh


- bod napojenia
- šachta káblovodu alebo kolektoru
- trasa podzemných elektrických vedení ST - zameraný priebeh
- trasa podzemných elektrických vedení ST - nezameraný priebeh
- trasa podzemných elektrických vedení ST - odhadovaný priebeh
- podz. prípojka oznam. vedenia v existujúcej trase - približný zakres
- podz. prípojka oznam. vedenia novým výkopom - približný zakres





Platí iba s číslom vyjadrenia 6612434915 .  
Zakreslené polohy zariadení v prílohe sú iba informatívne.

## Situačný výkres - list P-3

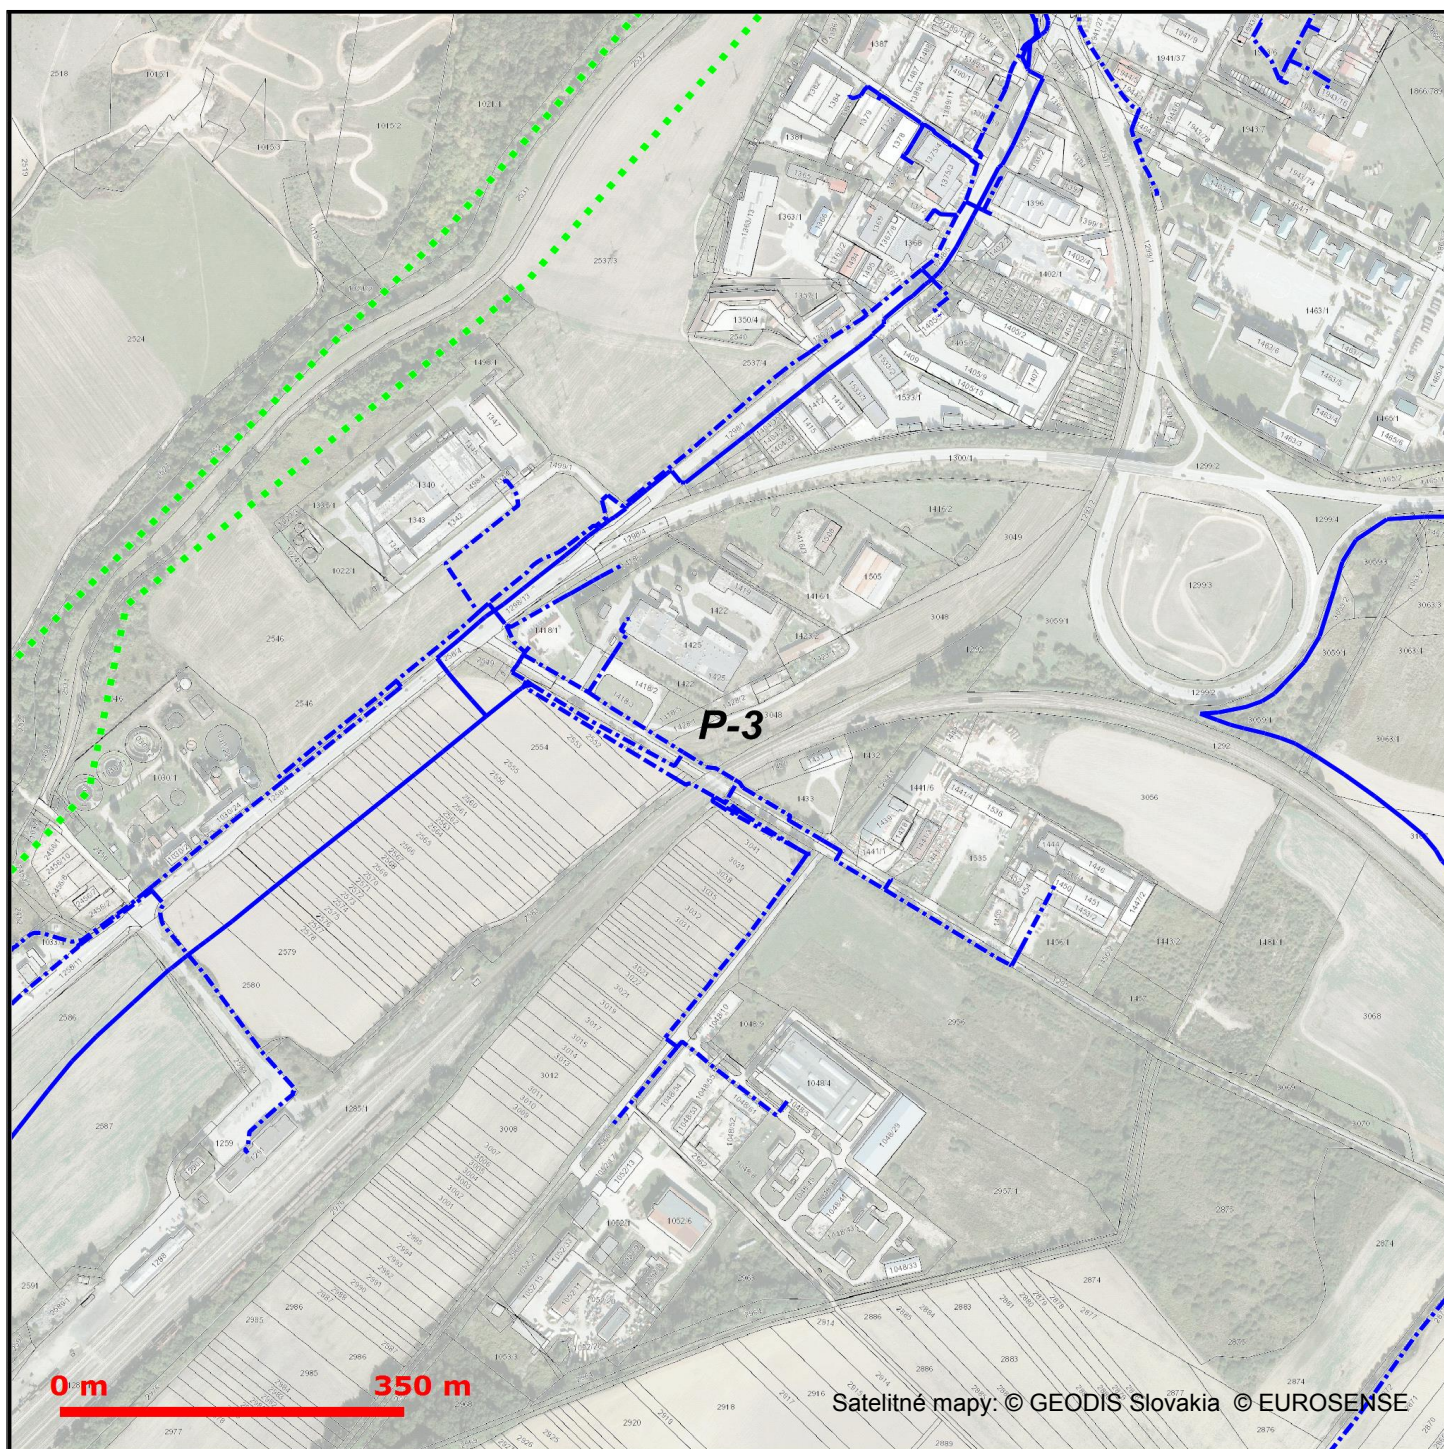

### LEGENDA

- ..... záujmové územie
- trasa podzemných oznamovacích vedení ST - zameraný priebeh
- trasa podzemných oznamovacích vedení ST - nezameraný priebeh
- ..... trasa podzemných oznamovacích vedení ST - odhadovaný priebeh
- trasa káblovodu alebo kolektoru - zameraný priebeh
- trasa káblovodu alebo kolektoru - nezameraný priebeh


- Ⓟ bod napojenia
- šachta káblovodu alebo kolektoru
- trasa podzemných elektrických vedení ST - zameraný priebeh
- trasa podzemných elektrických vedení ST - nezameraný priebeh
- ..... trasa podzemných elektrických vedení ST - odhadovaný priebeh
- ..... podz. prípojka oznam. vedenia v existujúcej trase - približný zákes
- ..... podz. prípojka oznam. vedenia novým výkopom - približný zákes





Platí iba s číslom vyjadrenia 6612434915 .  
Zakreslené polohy zariadení v prílohe sú iba informatívne.

## Situačný výkres - list P-4

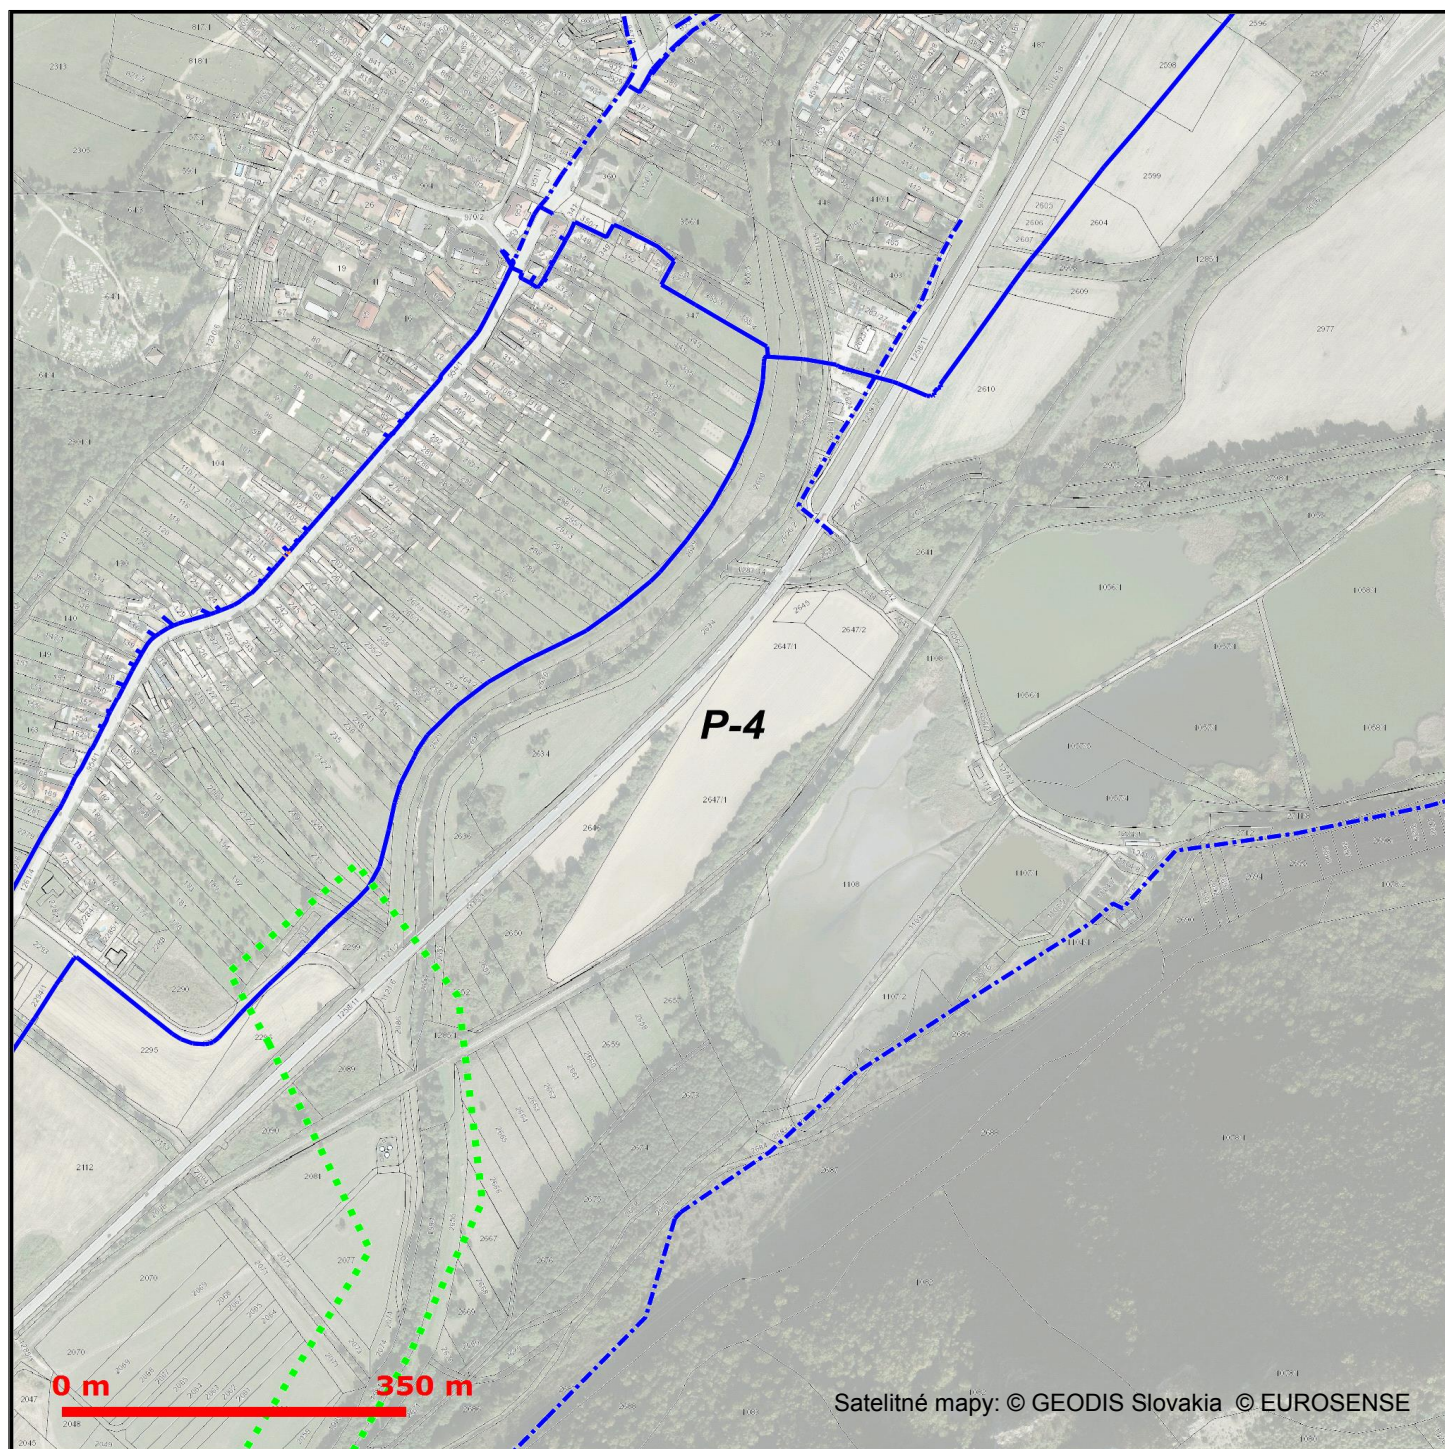

### LEGENDA

- ..... záujmové územie
- trasa podzemných oznamovacích vedení ST - zameraný priebeh
- trasa podzemných oznamovacích vedení ST - nezameraný priebeh
- ..... trasa podzemných oznamovacích vedení ST - odhadovaný priebeh
- trasa káblovodu alebo kolektoru - zameraný priebeh
- trasa káblovodu alebo kolektoru - nezameraný priebeh

(B)

- šachta káblovodu alebo kolektoru
- trasa podzemných elektrických vedení ST - zameraný priebeh
- trasa podzemných elektrických vedení ST - nezameraný priebeh
- ..... trasa podzemných elektrických vedení ST - odhadovaný priebeh
- ..... podz. prípojka oznam. vedenia v existujúcej trase - približný zakres
- ..... podz. prípojka oznam. vedenia novým výkopom - približný zakres



Slovak Telekom a.s.  
Bajkalská 28  
817 03 Bratislava

102


Slovak Telekom a.s., Bajkalská 28, 817 02 Bratislava  
číslo účtu: 2940223/7500  
IČO/IČO DPH: 35 763 469/SK2020273893  
Obchodný register Mestského súdu BA III, Sa 2081/B





Platí iba s číslom vyjadrenia 6612434915 .  
Zakreslené polohy zariadení v prílohe sú iba informatívne.

## Situačný výkres - list P-5

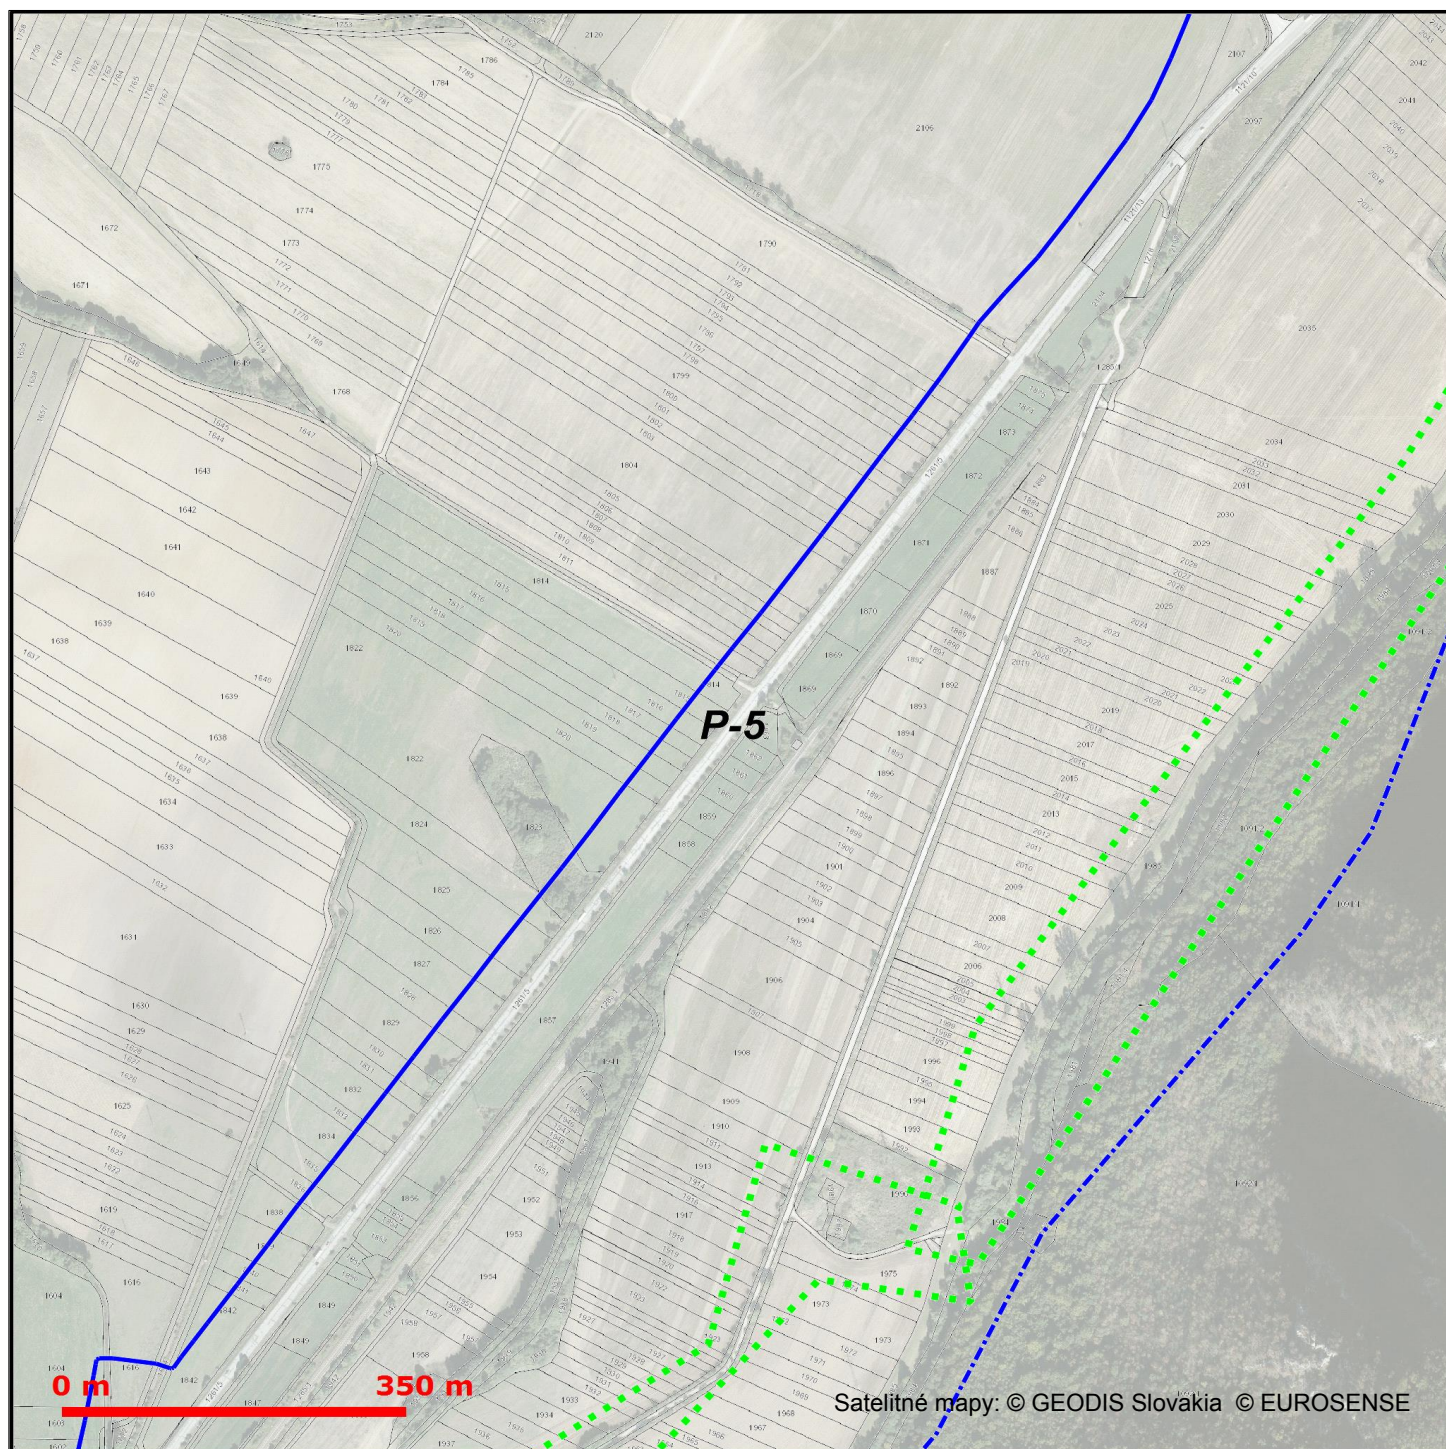

### LEGENDA

- ..... záujmové územie
- trasa podzemných oznamovacích vedení ST - zameraný priebeh
- trasa podzemných oznamovacích vedení ST - nezameraný priebeh
- ..... trasa podzemných oznamovacích vedení ST - odhadovaný priebeh
- trasa káblovodu alebo kolektoru - zameraný priebeh
- trasa káblovodu alebo kolektoru - nezameraný priebeh


- ⓑ bod napojenia
- šachta káblovodu alebo kolektoru
- trasa podzemných elektrických vedení ST - zameraný priebeh
- trasa podzemných elektrických vedení ST - nezameraný priebeh
- ..... trasa podzemných elektrických vedení ST - odhadovaný priebeh
- ..... podz. prípojka oznam. vedenia v existujúcej trase - približný zakres
- ..... podz. prípojka oznam. vedenia novým výkopom - približný zakres





Platí iba s číslom vyjadrenia 6612434915 .  
Zakreslené polohy zariadení v prílohe sú iba informatívne.

## Situačný výkres - list P-6

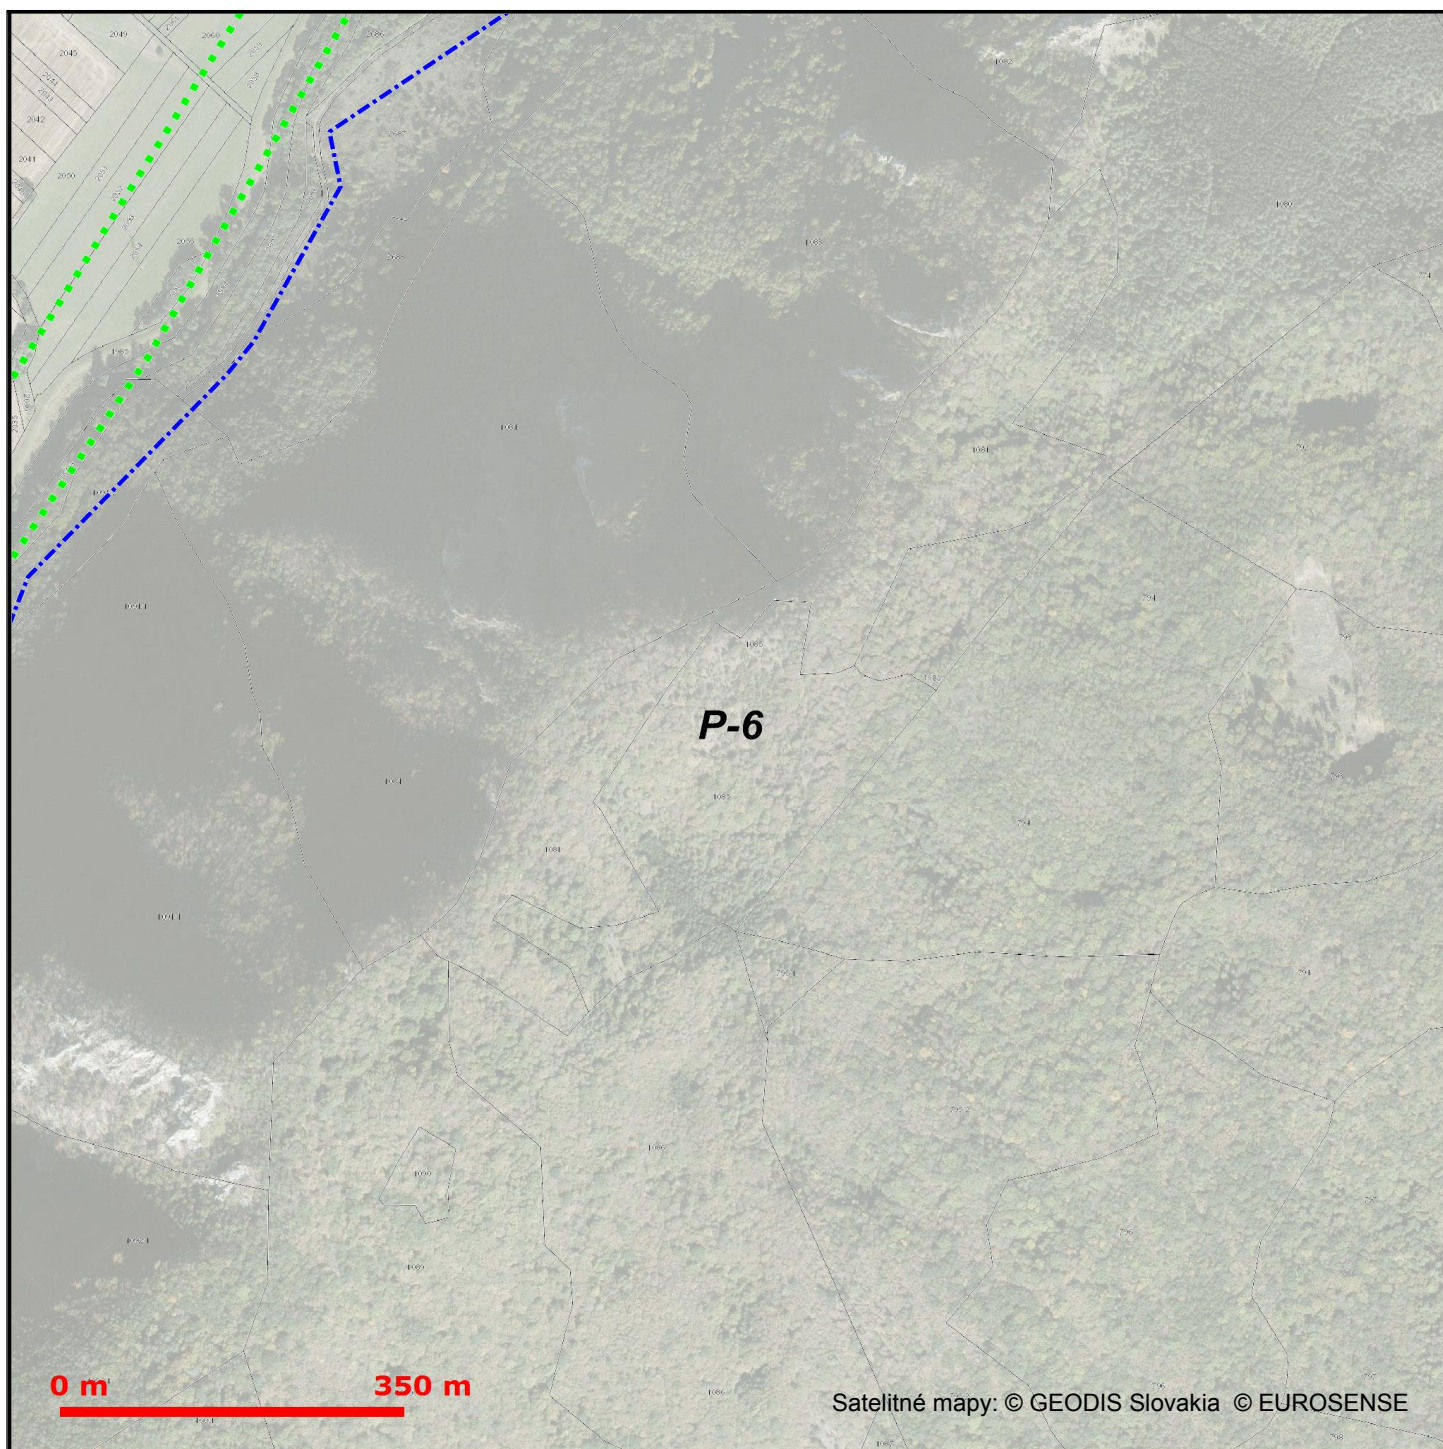

### LEGENDA

- zaujímavé územie
- trasa podzemných oznamovacích vedení ST - zameraný priebeh
- trasa podzemných oznamovacích vedení ST - nezameraný priebeh
- trasa podzemných oznamovacích vedení ST - odhadovaný priebeh
- trasa káblovodu alebo kolektoru - zameraný priebeh
- trasa káblovodu alebo kolektoru - nezameraný priebeh


- bod napojenia
- šachta káblovodu alebo kolektoru
- trasa podzemných elektrických vedení ST - zameraný priebeh
- trasa podzemných elektrických vedení ST - nezameraný priebeh
- trasa podzemných elektrických vedení ST - odhadovaný priebeh
- podz. prípojka oznam. vedenia v existujúcej trase - približný zakres
- podz. prípojka oznam. vedenia novým výkopom - približný zakres





Platí iba s číslom vyjadrenia 6612434915 .  
Zakreslené polohy zariadení v prílohe sú iba informatívne.

## Situačný výkres - list P-7

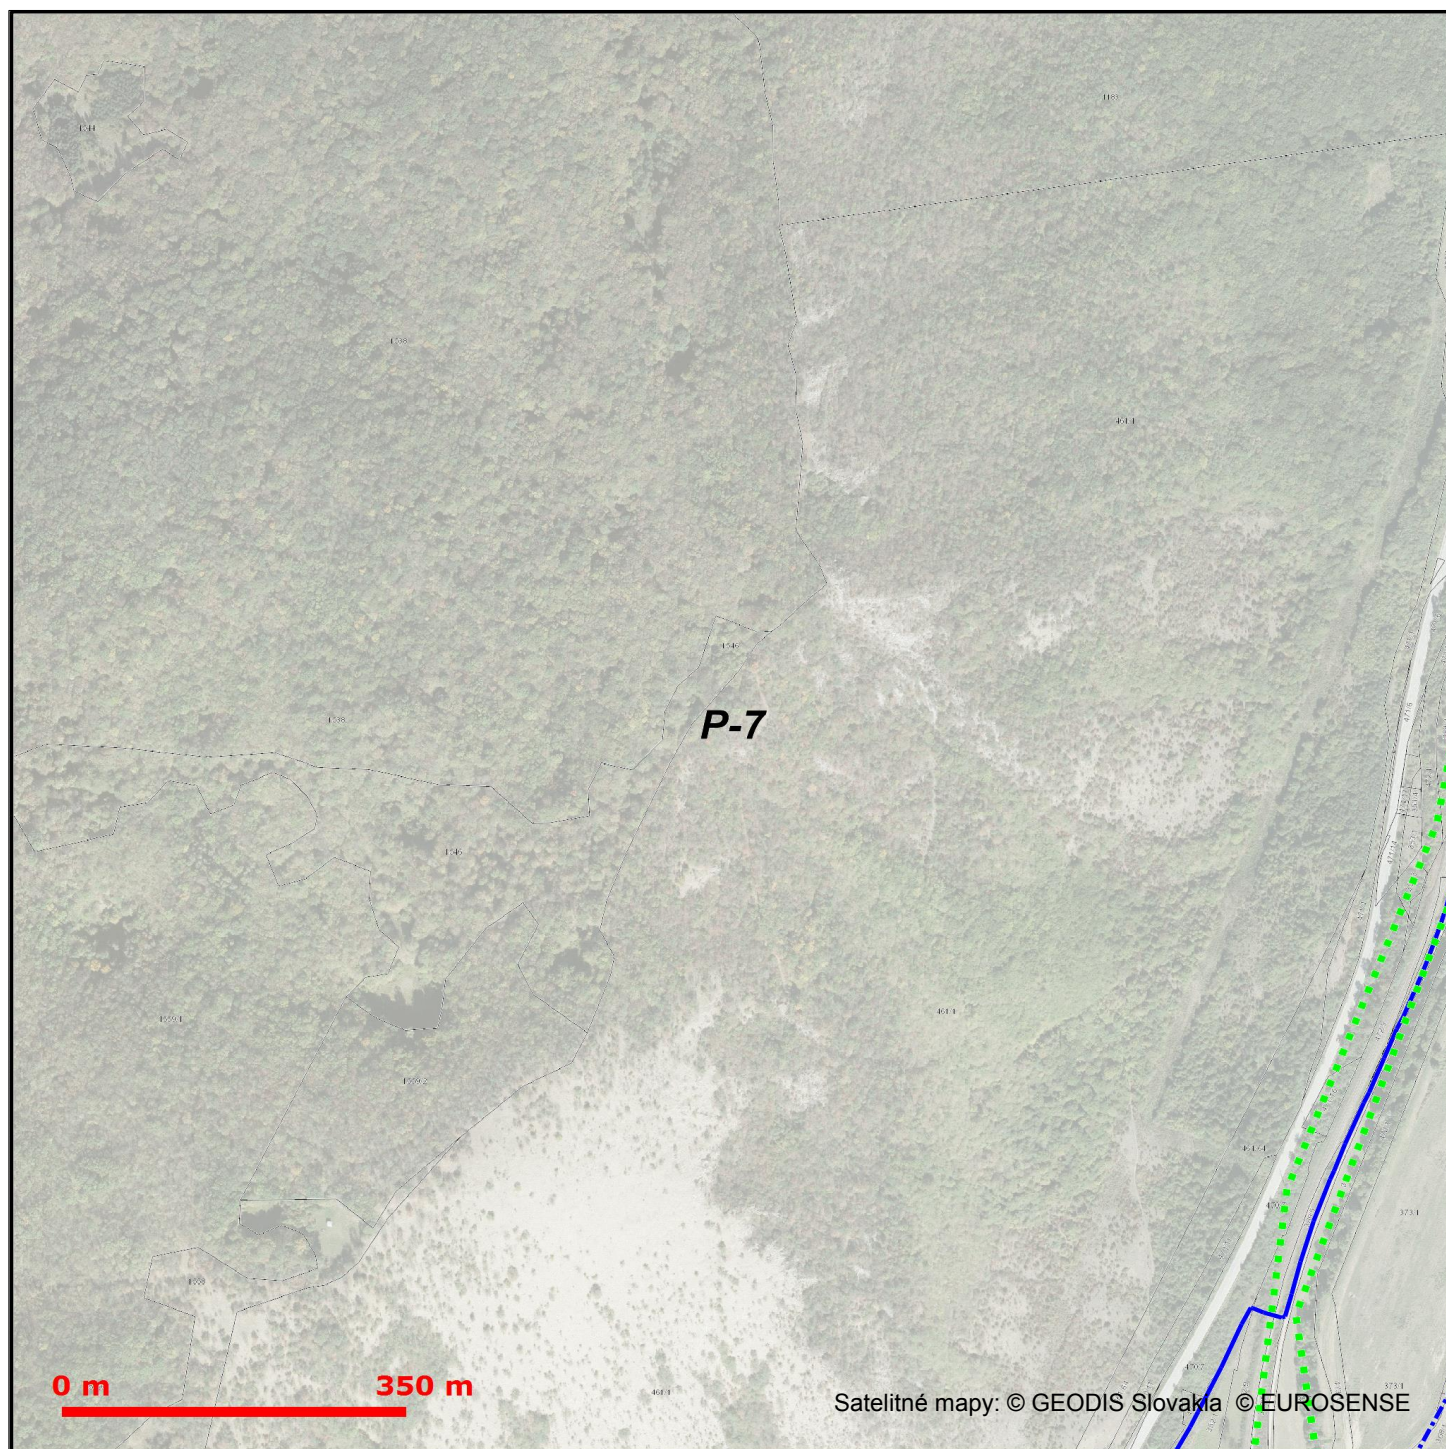

### LEGENDA

- záujmové územie
- trasa podzemných oznamovacích vedení ST - zameraný priebeh
- - - - - trasa podzemných oznamovacích vedení ST - nezameraný priebeh
- · · · · trasa podzemných oznamovacích vedení ST - odhadovaný priebeh
- trasa káblovodu alebo kolektoru - zameraný priebeh
- - - - - trasa káblovodu alebo kolektoru - nezameraný priebeh


- B bod napojenia
- šachta káblovodu alebo kolektoru
- trasa podzemných elektrických vedení ST - zameraný priebeh
- - - - - trasa podzemných elektrických vedení ST - nezameraný priebeh
- · · · · trasa podzemných elektrických vedení ST - odhadovaný priebeh
- · · · · podz. prípojka oznam. vedenia v existujúcej trase - približný zákres
- · · · · podz. prípojka oznam. vedenia novým výkopom - približný zákres





Platí iba s číslom vyjadrenia 6612434915 .  
Zakreslené polohy zariadení v prílohe sú iba informatívne.

## Situačný výkres - list P-8

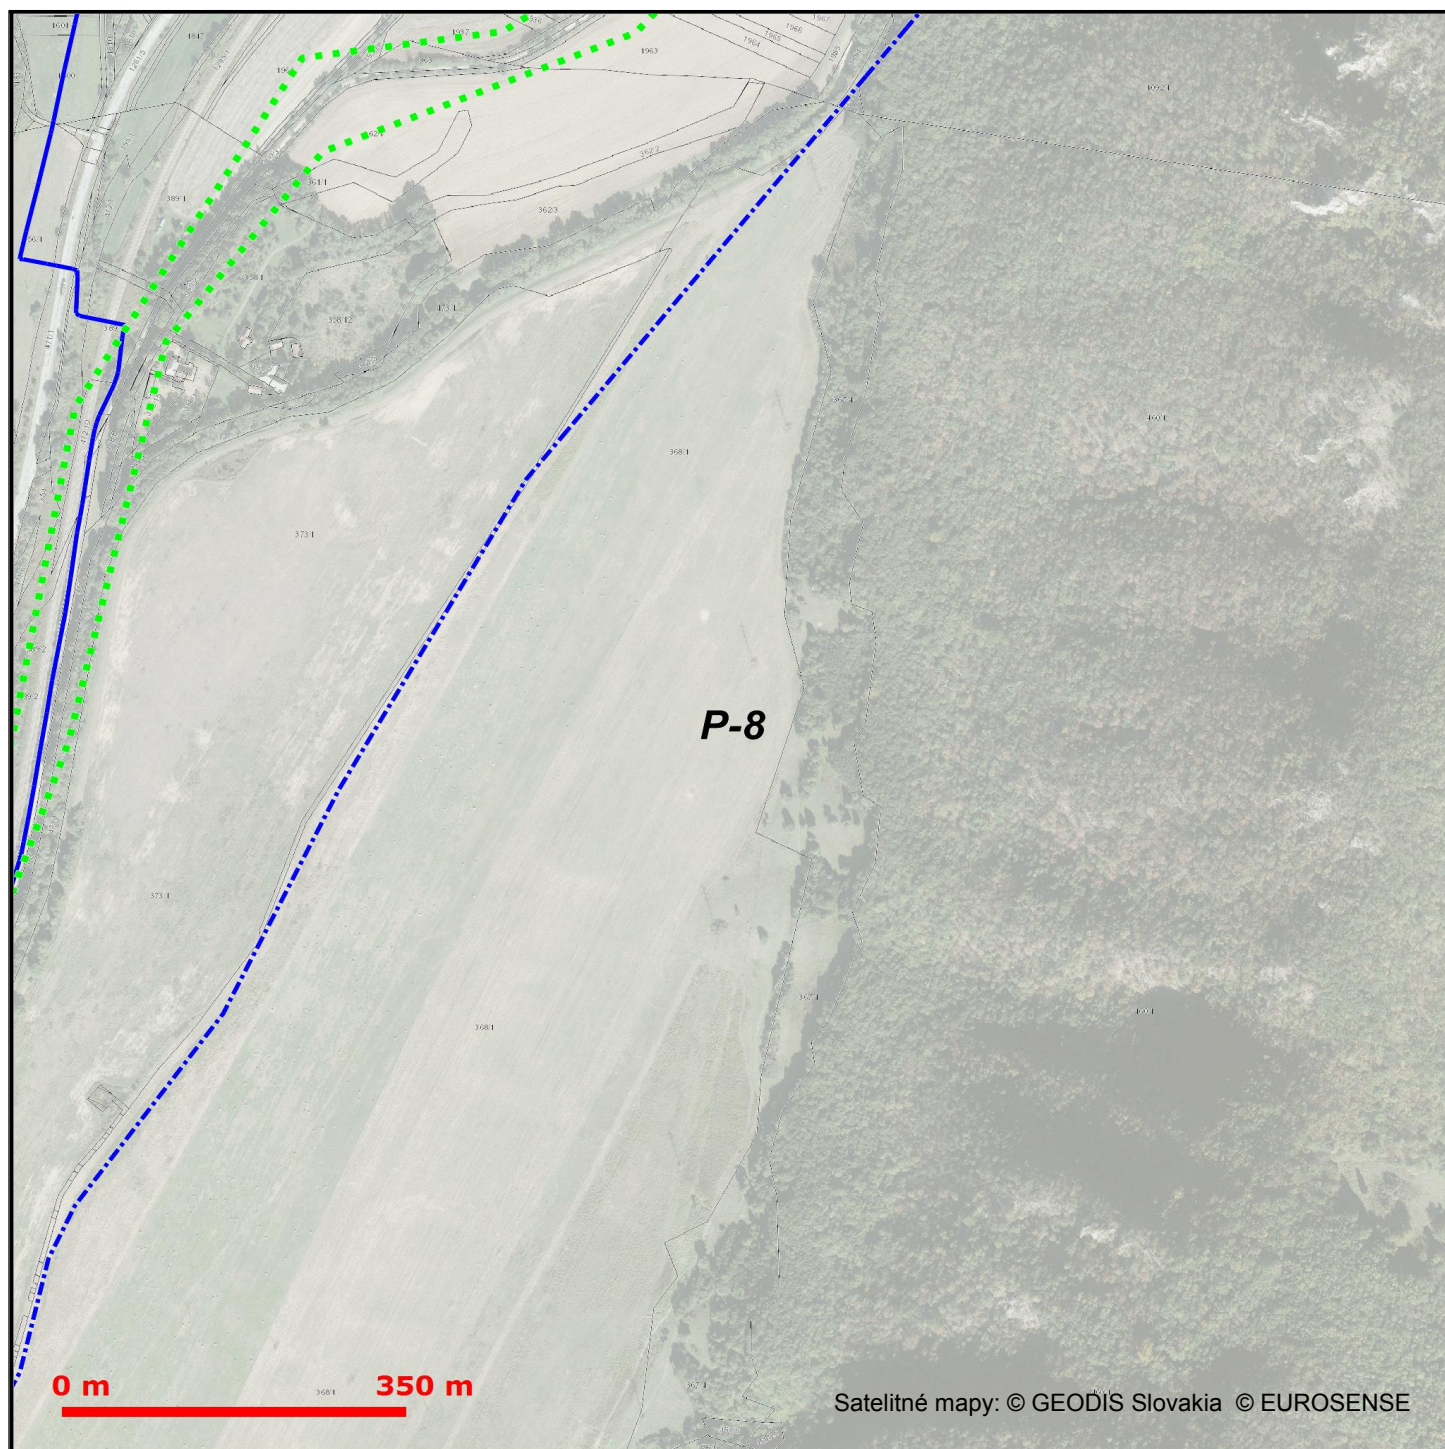

### LEGENDA

- zaujímavé územie
- trasa podzemných oznamovacích vedení ST - zameraný priebeh
- trasa podzemných oznamovacích vedení ST - nezameraný priebeh
- trasa podzemných oznamovacích vedení ST - odhadovaný priebeh
- trasa káblovodu alebo kolektoru - zameraný priebeh
- trasa káblovodu alebo kolektoru - nezameraný priebeh


- bod napojenia
- šachta káblovodu alebo kolektoru
- trasa podzemných elektrických vedení ST - zameraný priebeh
- trasa podzemných elektrických vedení ST - nezameraný priebeh
- trasa podzemných elektrických vedení ST - odhadovaný priebeh
- podz. prípojka oznam. vedenia v existujúcej trase - približný zakres
- podz. prípojka oznam. vedenia novým výkopom - približný zakres





Platí iba s číslom vyjadrenia 6612434915 .  
Zakreslené polohy zariadení v prílohe sú iba informatívne.

## Situačný výkres - list P-9

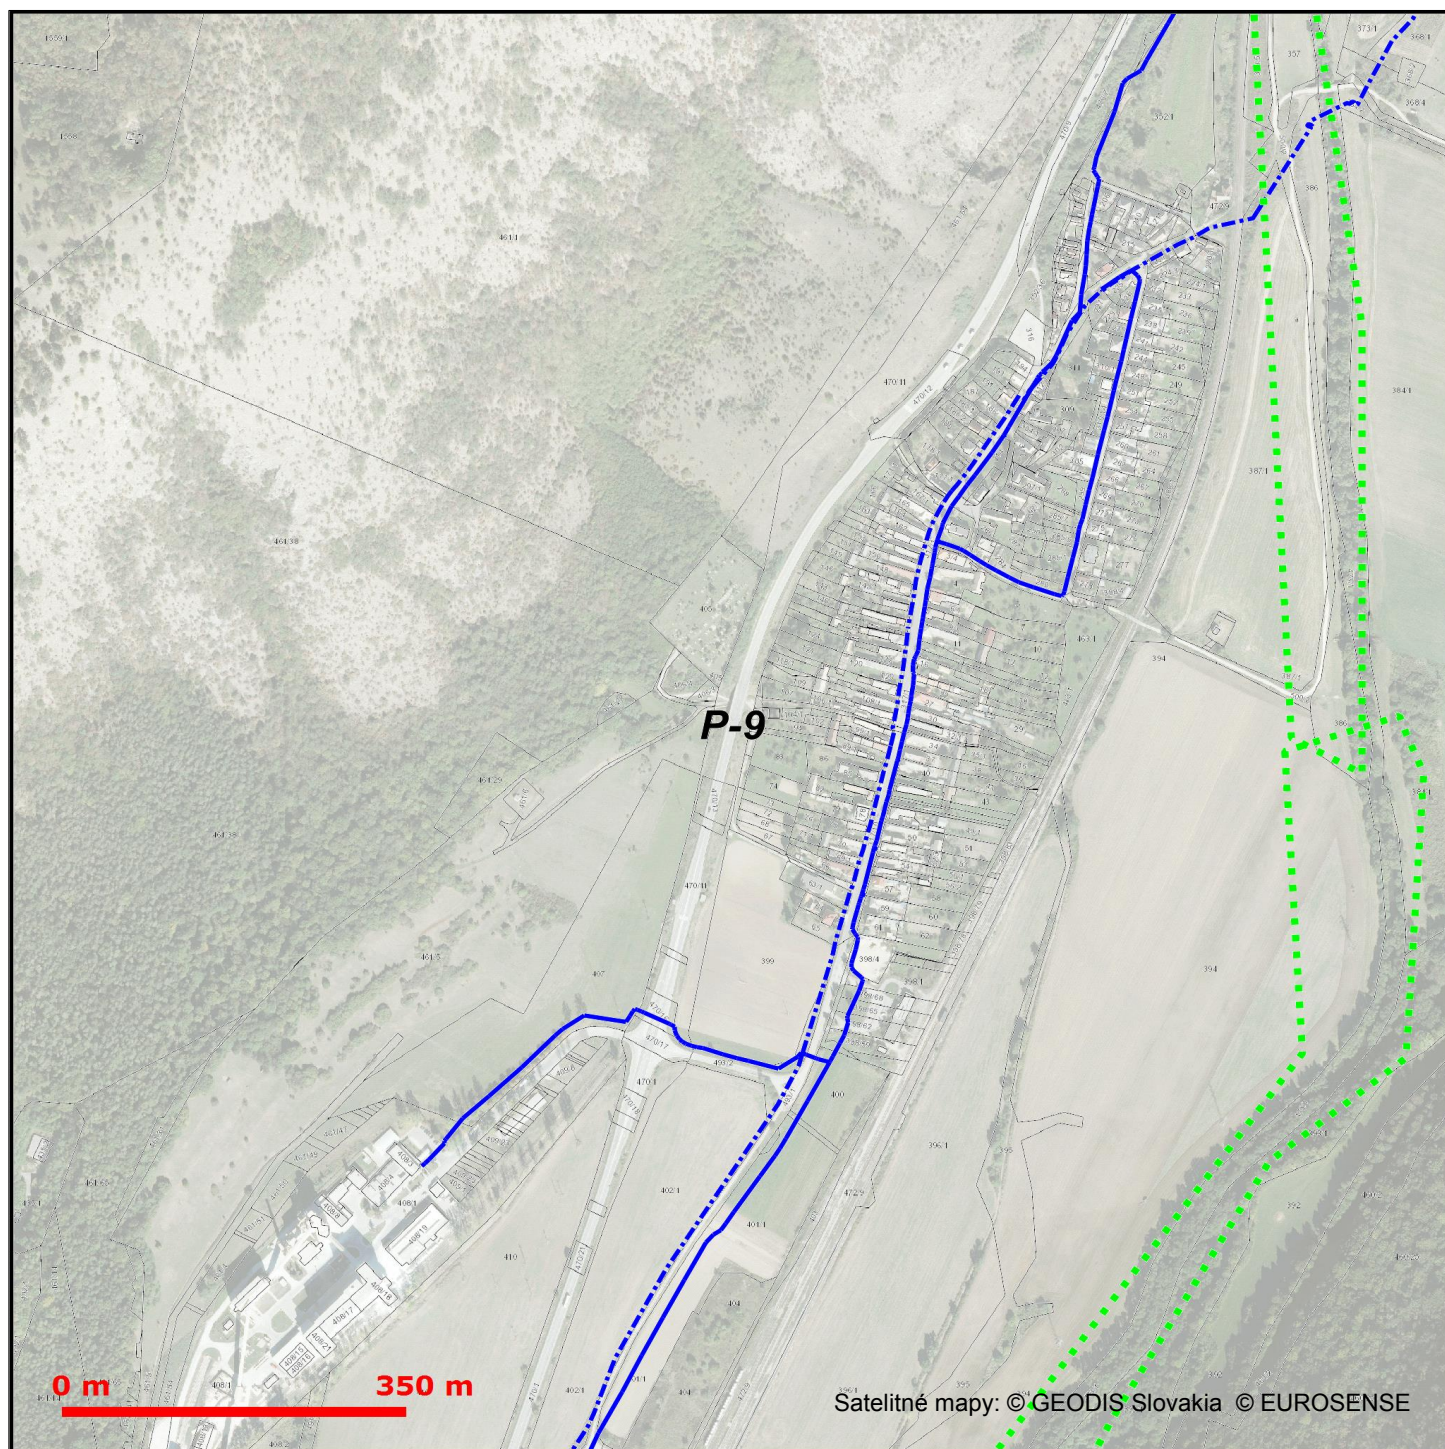

### LEGENDA

- ..... záujmové územie
- trasa podzemných oznamovacích vedení ST - zameraný priebeh
- trasa podzemných oznamovacích vedení ST - nezameraný priebeh
- ..... trasa podzemných oznamovacích vedení ST - odhadovaný priebeh
- trasa káblovodu alebo kolektoru - zameraný priebeh
- trasa káblovodu alebo kolektoru - nezameraný priebeh

ⓑ

- ⓑ bod napojenia
- šachta káblovodu alebo kolektoru
- trasa podzemných elektrických vedení ST - zameraný priebeh
- trasa podzemných elektrických vedení ST - nezameraný priebeh
- ..... trasa podzemných elektrických vedení ST - odhadovaný priebeh
- ..... podz. prípojka oznam. vedenia v existujúcej trase - približný zakres
- ..... podz. prípojka oznam. vedenia novým výkopom - približný zakres



Slovak Telekom a.s.  
Bajkalská 28  
817 62 Bratislava

102


Slovak Telekom a.s., Bajkalská 28, 817 62 Bratislava  
číslo účtu: 2940223/7500  
ICO/ČO DPH: 35 763 469/SK2020273893  
Obchodný register Mestského súdu BA III, Sa 2081/B





Platí iba s číslom vyjadrenia 6612434915 .  
Zakreslené polohy zariadení v prílohe sú iba informatívne.

## Situačný výkres - list P-10

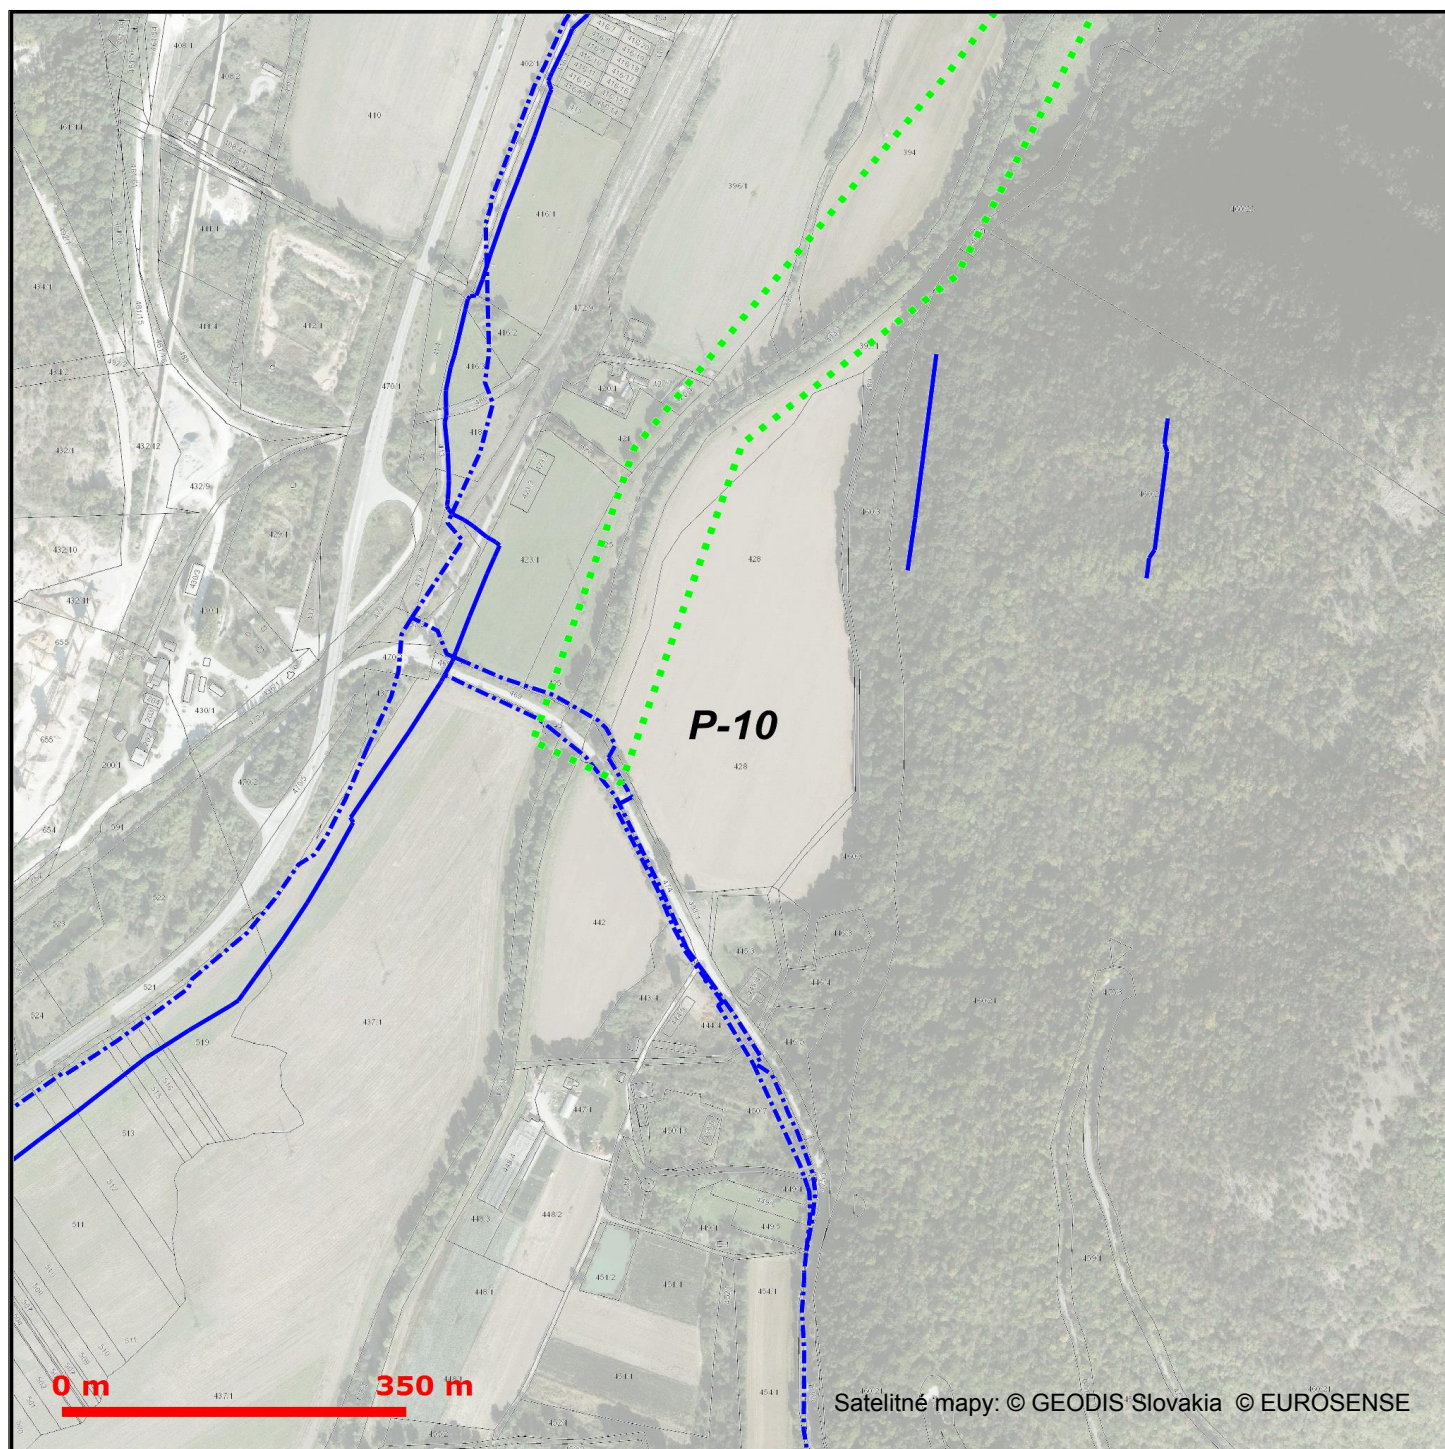

### LEGENDA

- ..... záujmové územie
- trasa podzemných oznamovacích vedení ST - zameraný priebeh
- trasa podzemných oznamovacích vedení ST - nezameraný priebeh
- ..... trasa podzemných oznamovacích vedení ST - odhadovaný priebeh
- trasa káblovodu alebo kolektoru - zameraný priebeh
- ..... trasa káblovodu alebo kolektoru - nezameraný priebeh

(B)

- bod napojenia
- šachta káblovodu alebo kolektoru
- trasa podzemných elektrických vedení ST - zameraný priebeh
- trasa podzemných elektrických vedení ST - nezameraný priebeh
- ..... trasa podzemných elektrických vedení ST - odhadovaný priebeh
- ..... podz. prípojka oznam. vedenia v existujúcej trase - približný zakres
- ..... podz. prípojka oznam. vedenia novým výkopom - približný zakres



Slovak Telekom a.s.  
Bajkalská 28  
817 62 Bratislava

102

Slovak Telekom a.s., Bajkalská 28, 817 62 Bratislava  
číslo účtu: 2940223/7500  
ICO/ČO DPH: 35 763 469/SK2020273893  
Obchodný register Mestského súdu BA III, Sa 2081/B