



CYKLOTRASA VEDENÁ PO KORUNE HRÁDZE

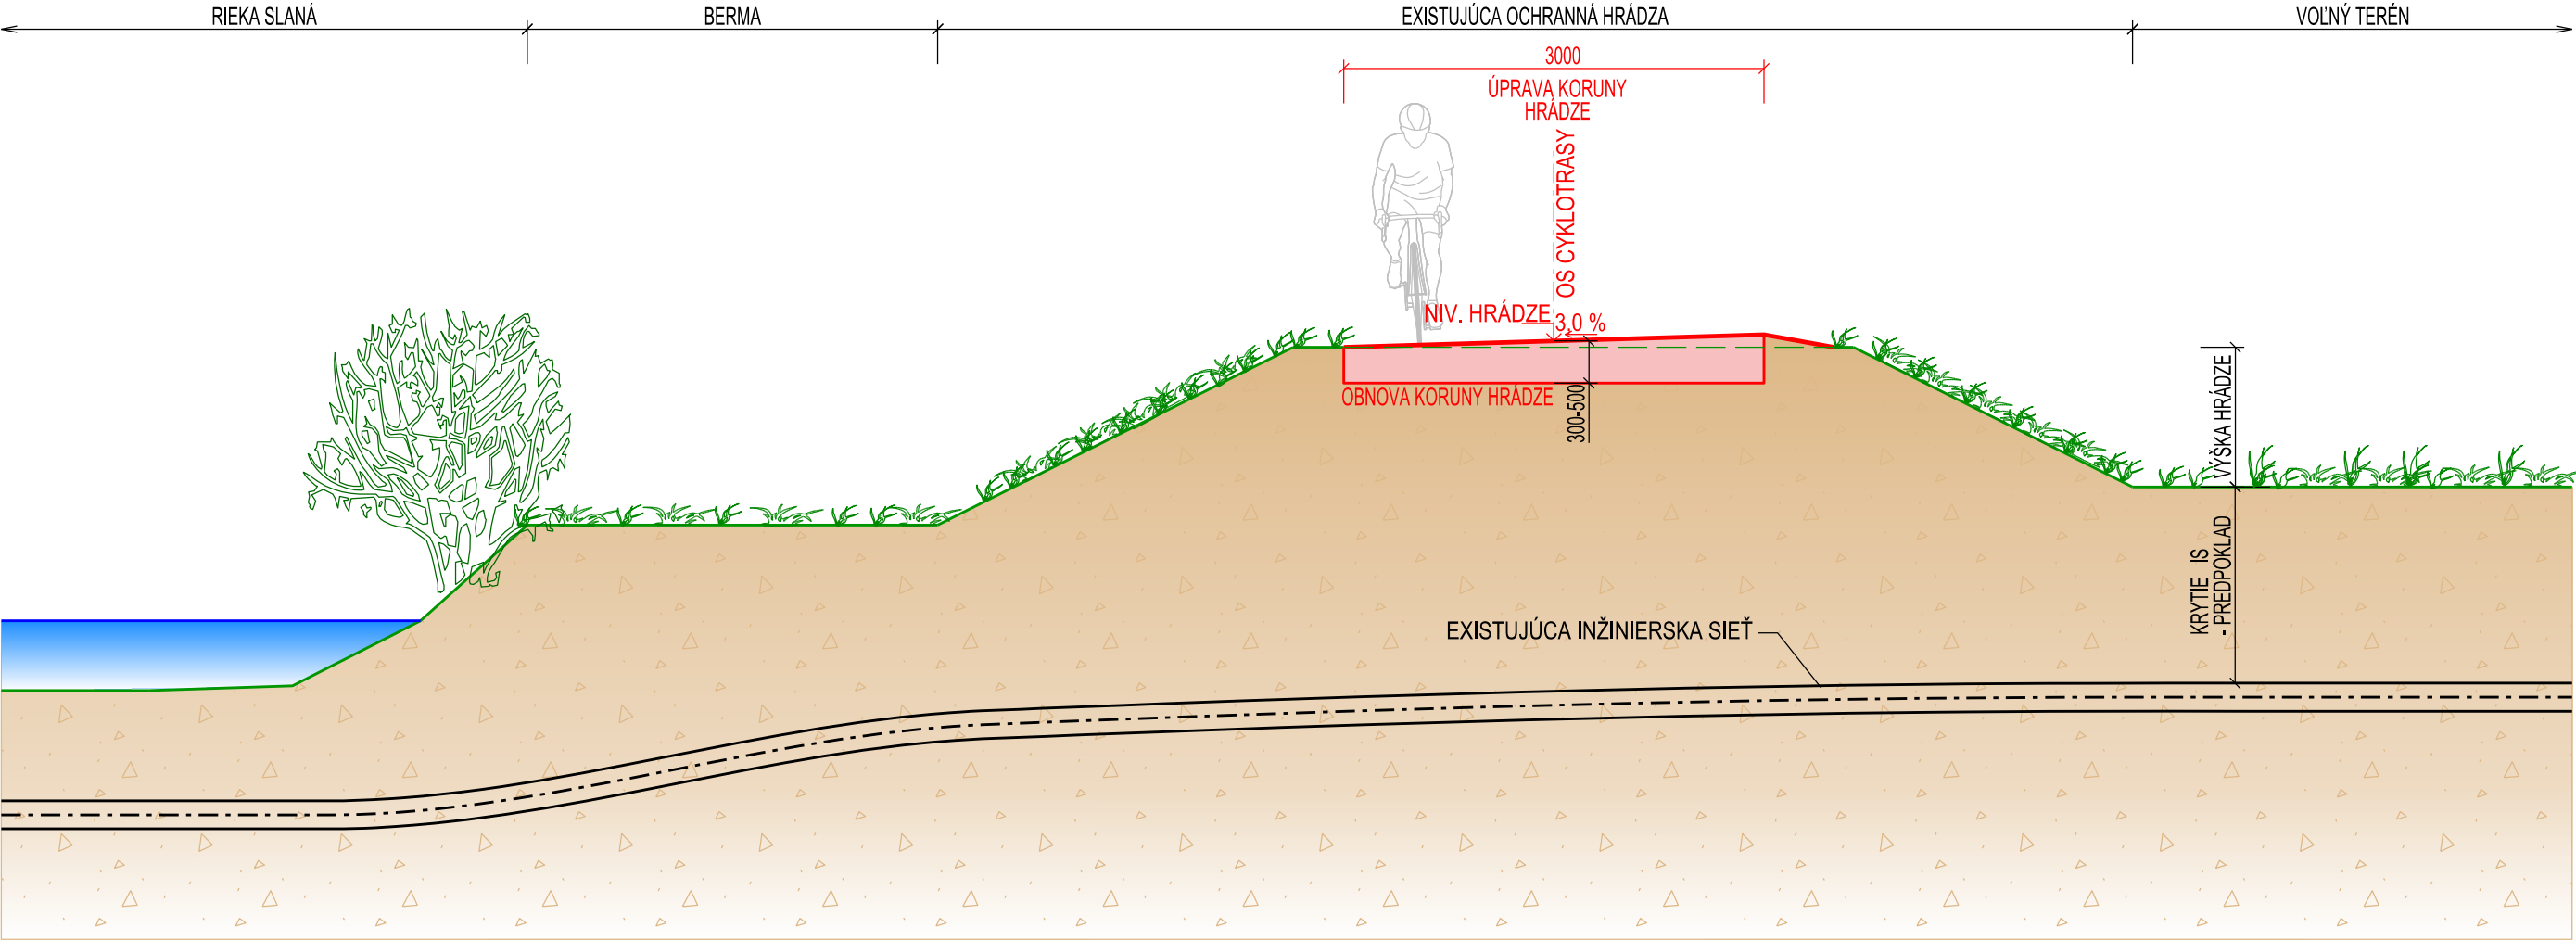

CYKLOTRASA VEDENÁ PO OBSLUŽNEJ KOMUNIKÁCII

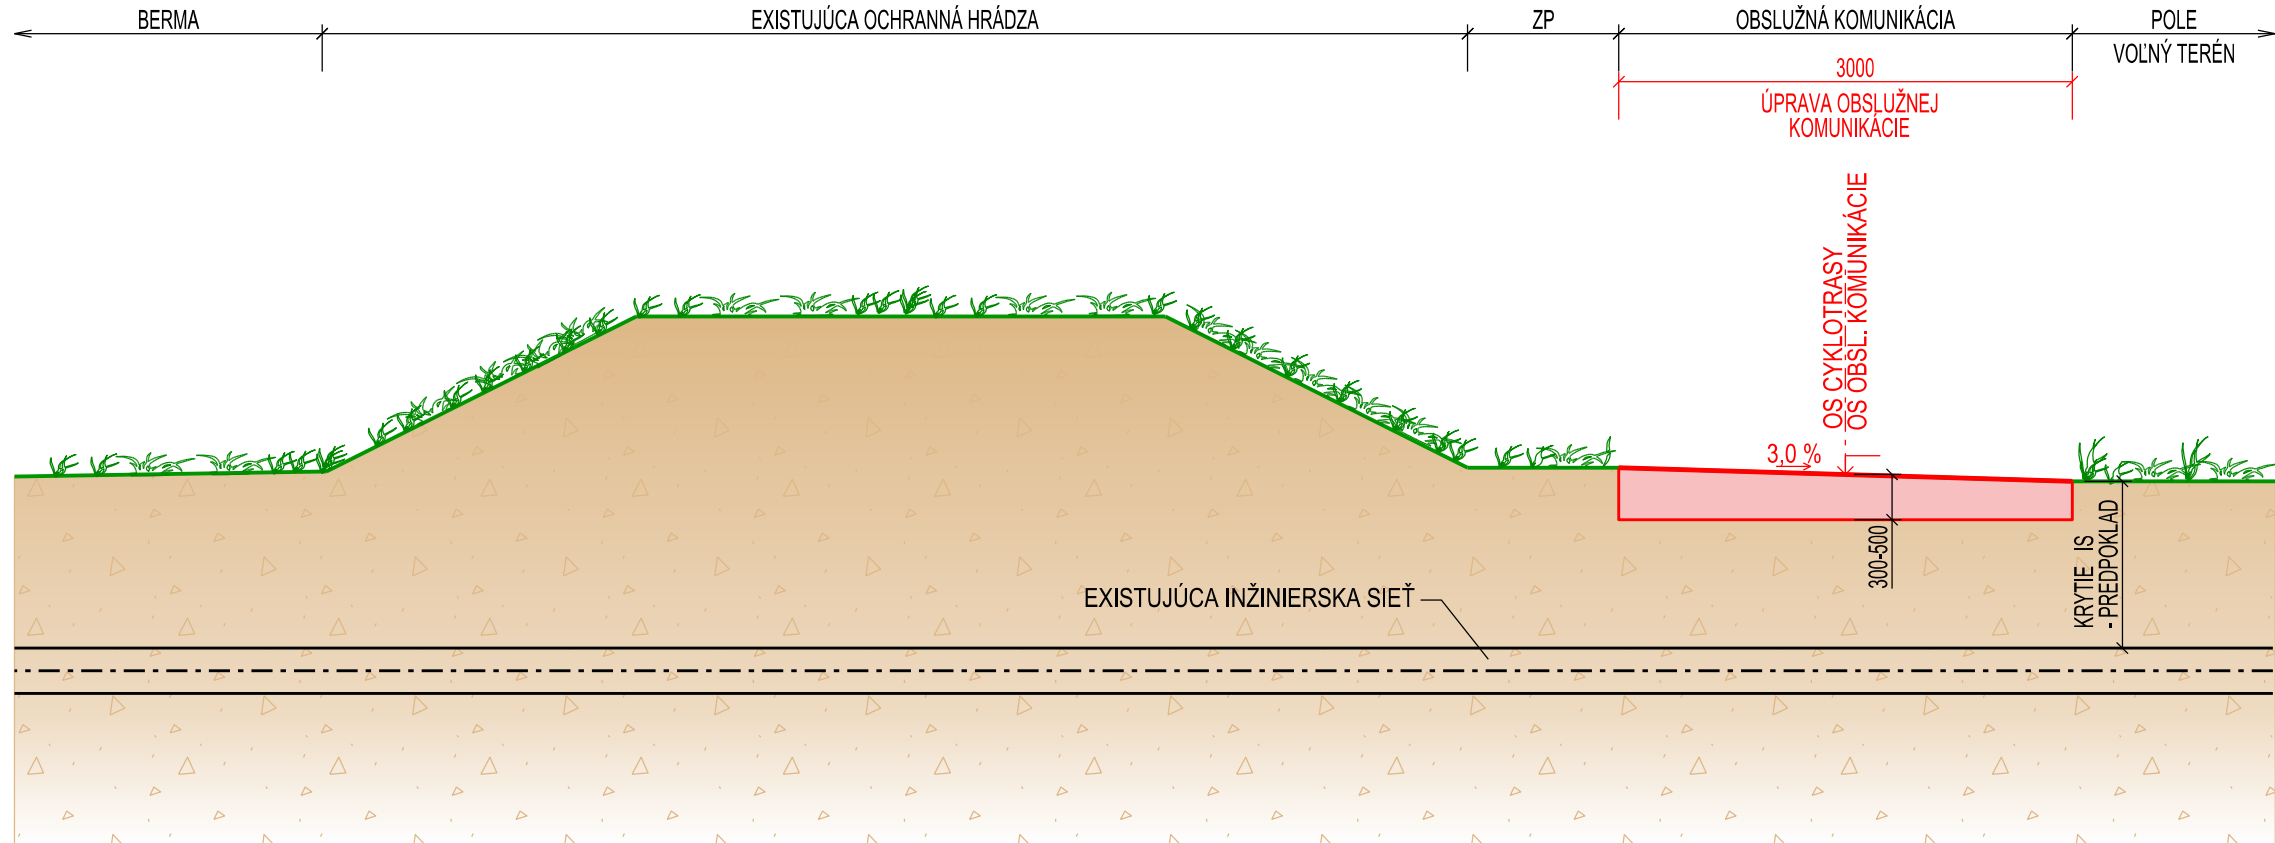

Tabuľka krytia inžinierskych sietí	
Označenie siete	Krytie* (m)
Vodovodné potrubia	1.5
Kanalizačné potrubia	1.5
Plynovod	1.0
Podzemné elektrické vedenie	0.8
Podzemné komunikačné vedenie (ST, ORANGE, O2, vedenia ŽSR)	0.8
* Krytie IS je určené orientačne.	

POZNÁMKA :  
POLOHA JEDNOTLIVÝCH INŽINIERSKÝCH SIETÍ VOČI NAVRHOVANEJ CYKLOSTRASE JE ZNÁZORNENÁ  
V NASLEDOVNÝCH PRÍLOHACH:  
D.2 PREHLADNÝ POZDLŽNY PROFIL  
E.2 SITUÁCIA CYKLOTRASY  
E.3 POZDLŽNY PROFIL CYKLOTRASY

2			
1			
0			
Revízia:	Dátum:	Vydal:	Schválil:
INVESTOR		KOŠICKÝ SAMOSPRÁVNÝ KRAJ	
Projektová organizácia:		Partizánska cesta 70 974 01 Banská Bystrica	
Vyracoval:		Ing. Rastislav Haraga	
Zodpovedný projektant:		Ing. Rastislav Haraga	
Kontroloval:		Ing. Gabriel Faško	
Akcia :		Miesto:	
Cyklotrasy po hrádzach Košického kraja - Hrádze rieky Slaná 1. etapa		Formát	
		Dátum	
		Stupeň	
		Č. zákazky	
Objekt :		Mierka	
Názov prílohy:		Číslo prílohy	
Vzorový rez križovania s inžinierskymi sieťami		1: 50	
		E.10-2	