


POZDÍŽNY PROFIL : SO 103 3. úsek - Obslužná komunikácia (Brzotín - PSOH Slaná)
CYKLOTRASA : HRÁDZE RIEKY SLANEJ 1. ETAPA
STANIČENIE CYKLOTRASY: 4,573 80 - 4,723 20 km
MIERKA: M = 1:2 000 / 1:500

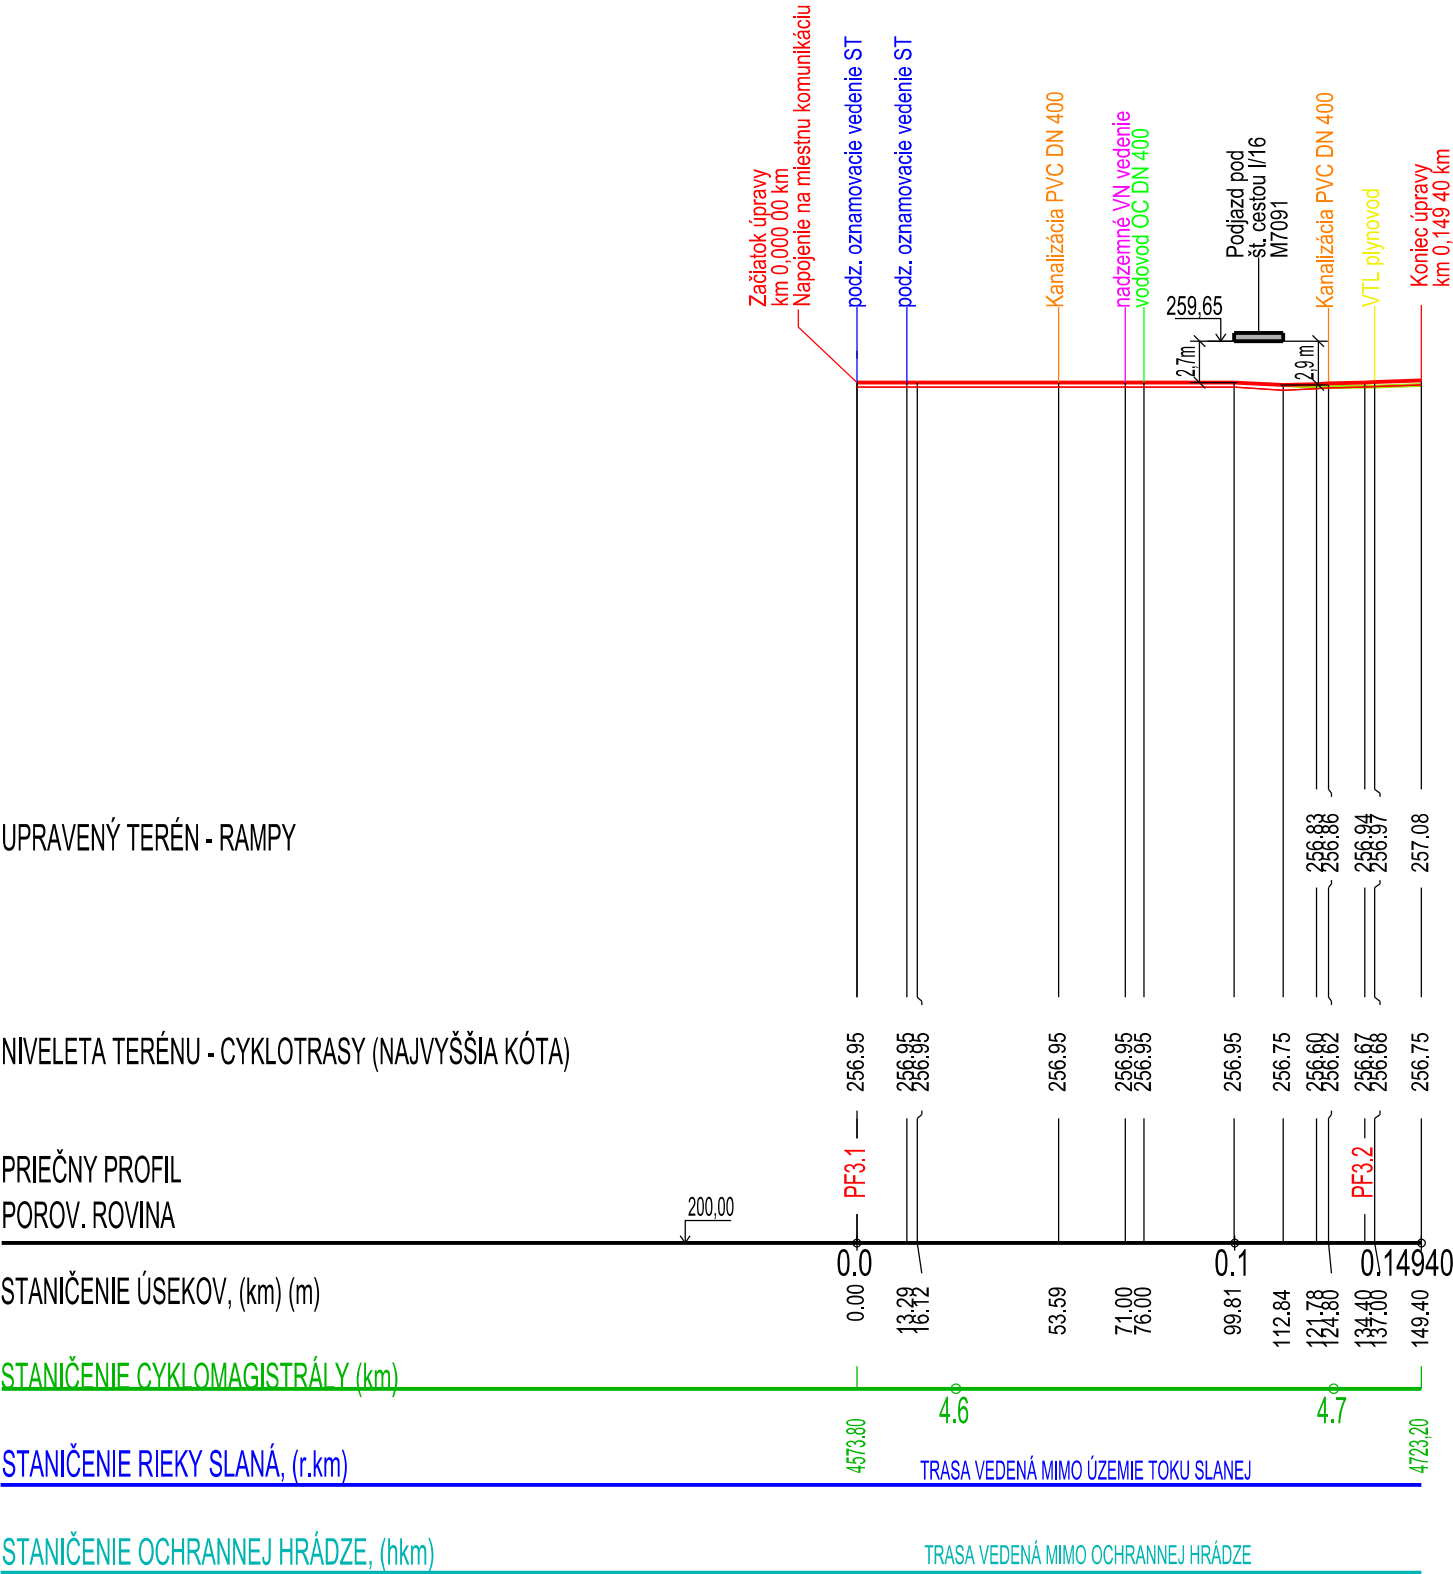

2			
1			
0			
Revízia:	Dátum:	Vydal:	Schválil:
INVESTOR		KOŠICKÝ SAMOSPRÁVNÝ KRAJ	
Projektová organizácia:		Partizánska cesta 70 974 01 Banská Bystrica	
Vypracoval:		Ing. Rastislav Haraga	
Zodpovedný projektant:		Ing. Rastislav Haraga	
Kontroloval:		Ing. Gabriel Faško	
H I P:		Ing. Matúš Bursa	
Akcia :		Miesto:	
		Formát	
		Dátum	
		Stupeň	
		Č. zákazky	
Objekt : SO 103 3. úsek - Obslužná komunikácia (Brzotín - PSOH Slaná)		Mierka	
Názov prílohy:		Číslo prílohy	
Pozdĺžny profil cyklotrasy - 3. úsek		1: 2 000 / 1:500	
		E.3-2	