


OBSLUŽNÁ KOMUNIKÁCIA
BRZOTÍN

MIERKA: M = 1:2 000 / 1:500

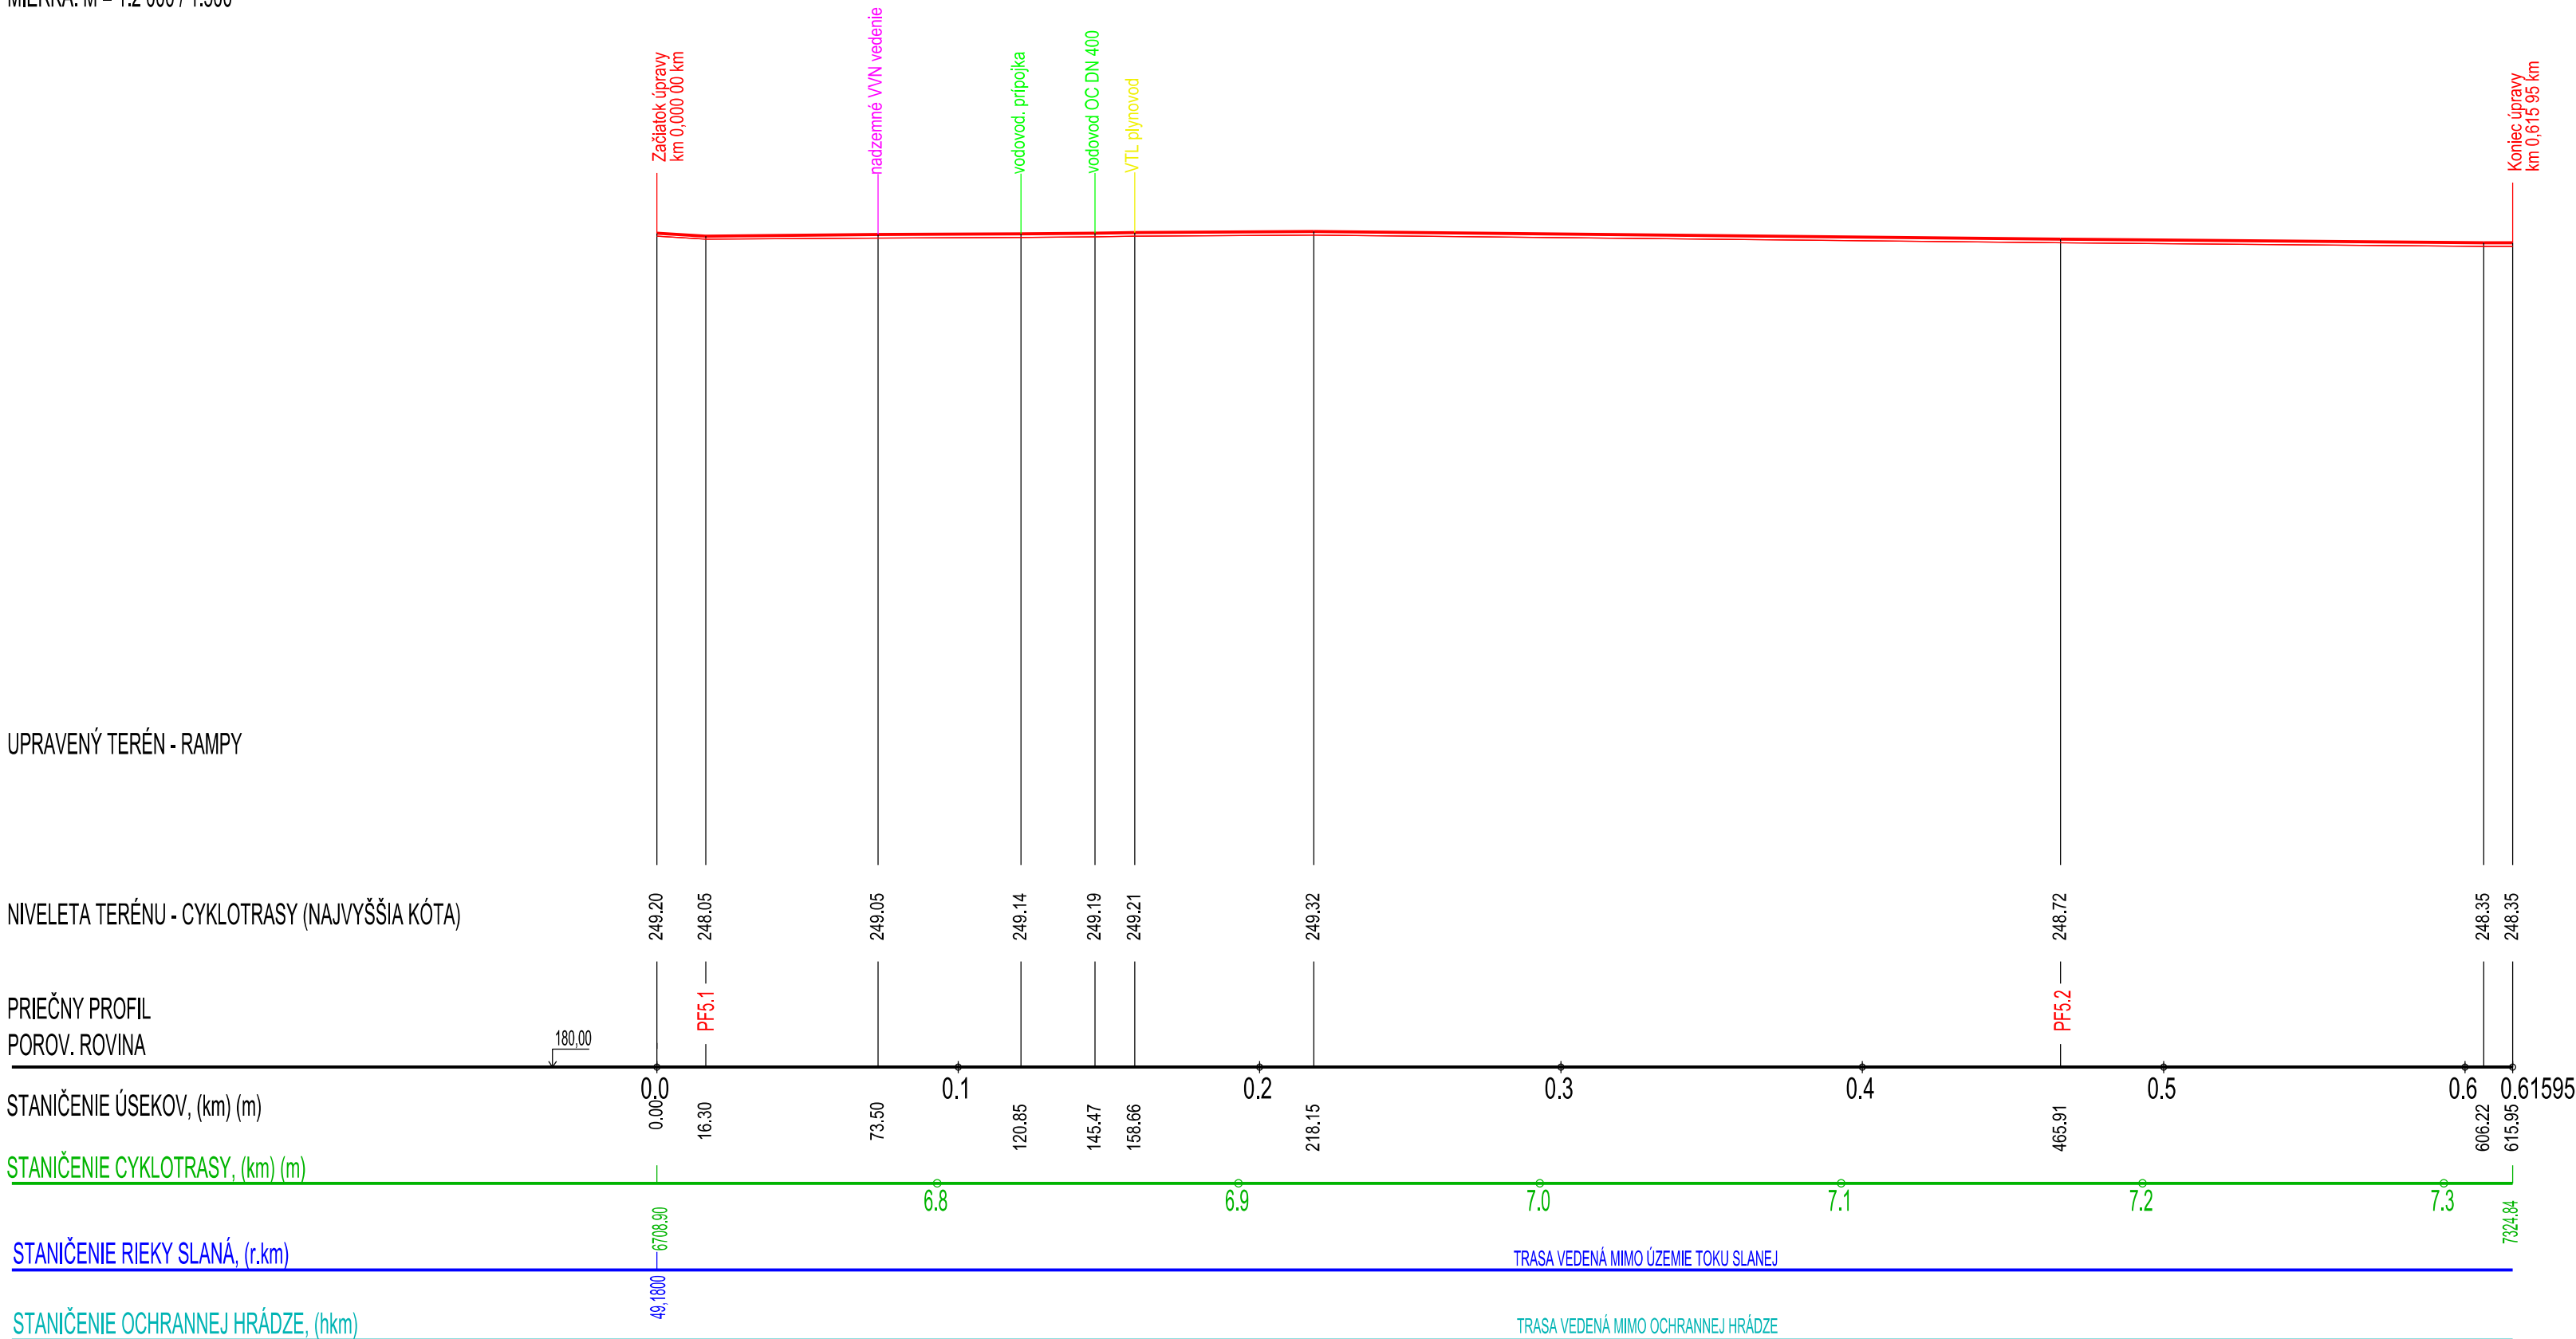

2			
1			
0			
Revízia:	Dátum:	Vydal:	Schválil:
<b>INVESTOR</b>		 <b>KOŠICKÝ SAMOSPRÁVNÝ KRAJ</b>	
Projektová organizácia:  <b>BURSA s.r.o.</b>		Partizánska cesta 70 974 01 Banská Bystrica Telefón a fax: 048 - 4142303 E-mail : bursa@bursa.sk	
Vypracoval: Ing. Rastislav Haraga 		Zodpovedný projektant: Ing. Rastislav Haraga 	
Krok 1 :		Kontroloval: Ing. Gabriel Faško 	
Akcia :		H I P : Ing. Matúš Bursa 	
<b>Cyklotrasy po hrádzach          Košického kraja - Hrádz          rieky Slaná 1. etapa</b>		Miesto:	Rožňava-Gombasek
		Formát	3 A4
		Dátum	02. 2025
		Stupeň	PS
		Č. zákazky	722-10-34124
Objekt : SO 105 5. úsek - Obslužná komunikácia Brzotín - Slavec, 1. časť		Mierka 1: 2 000 / 1:500	
Názov prílohy: <b>Pozdĺžny profil cyklotrasy - 5. úsek</b>		Číslo prílohy <b>E.3-4</b>	