




PRIEČNY PROFIL PF7.1
st. 0,090 30 km

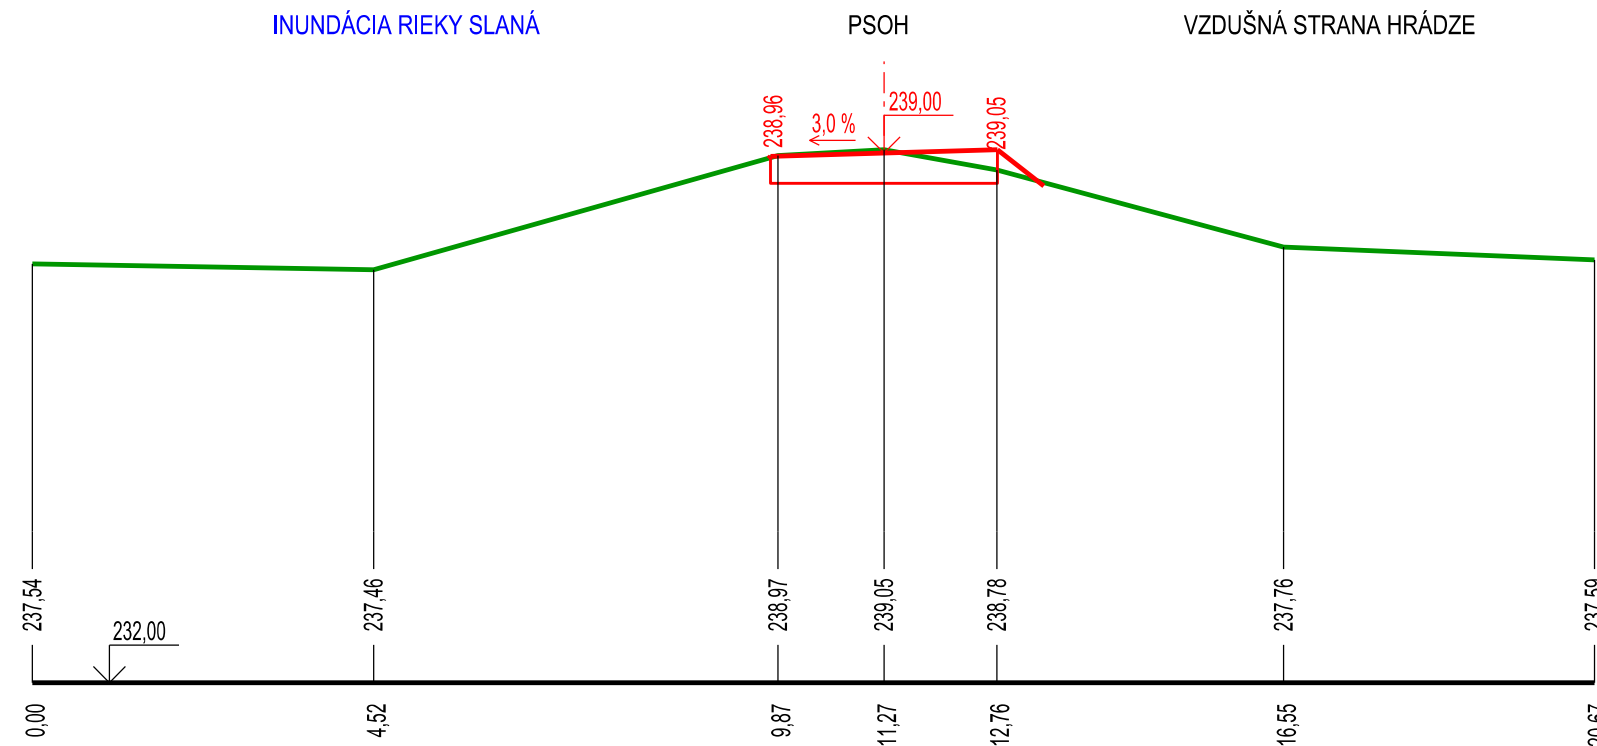


PRIEČNY PROFIL PF7.3
st. 0,831 10 km

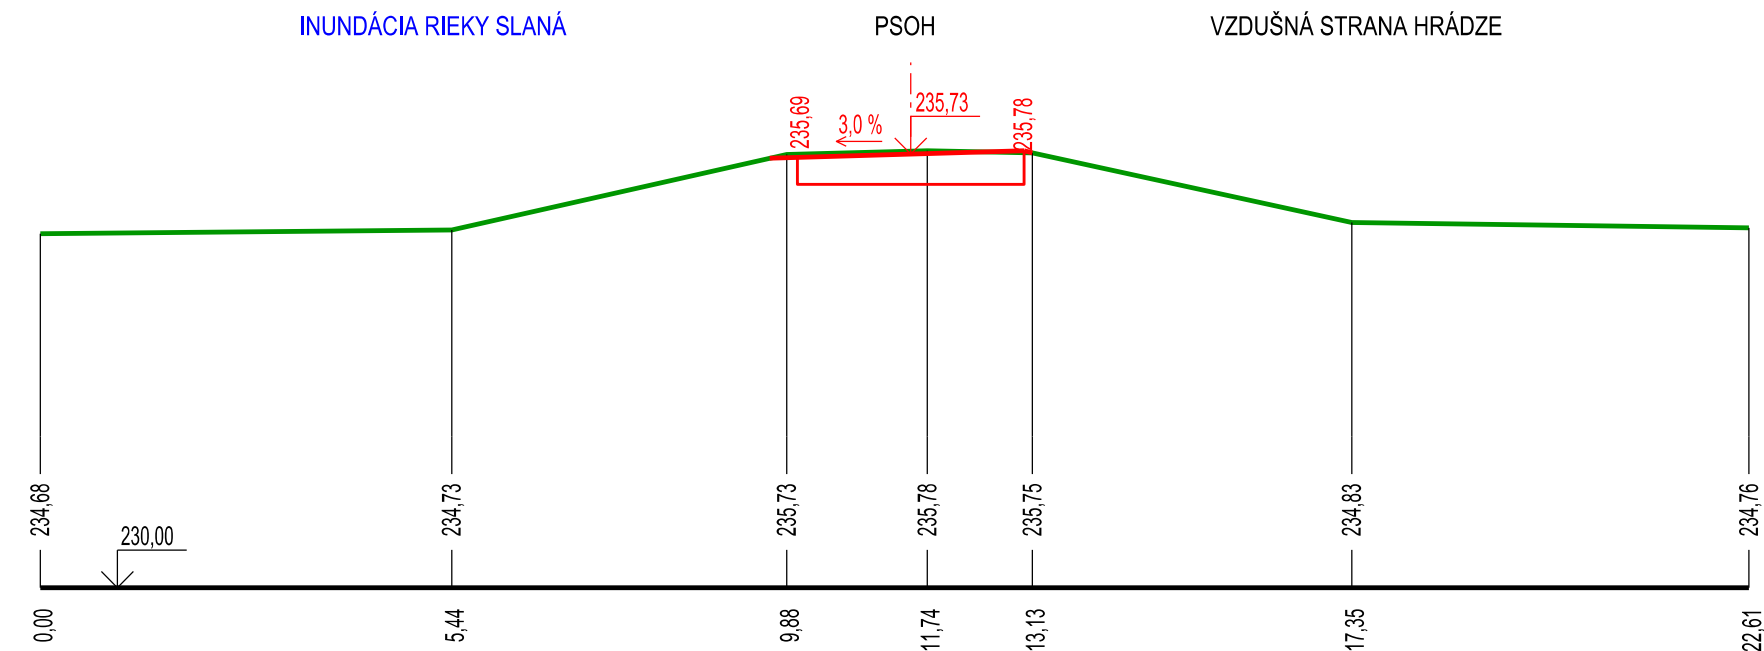


PRIEČNY PROFIL PF7.5
st. 1,338 50 km

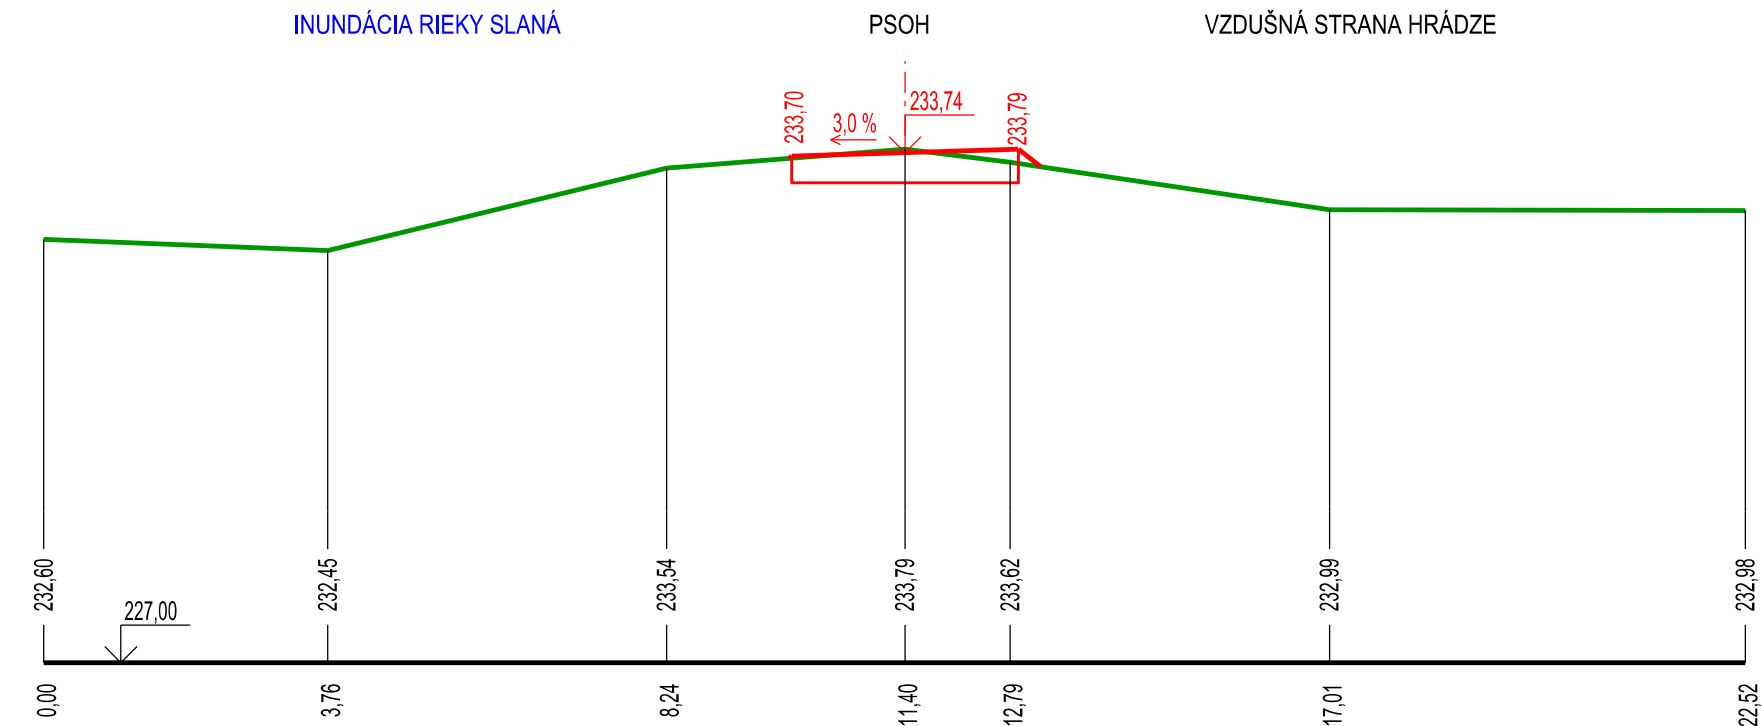


PRIEČNY PROFIL PF7.2
st. 0,322 20 km

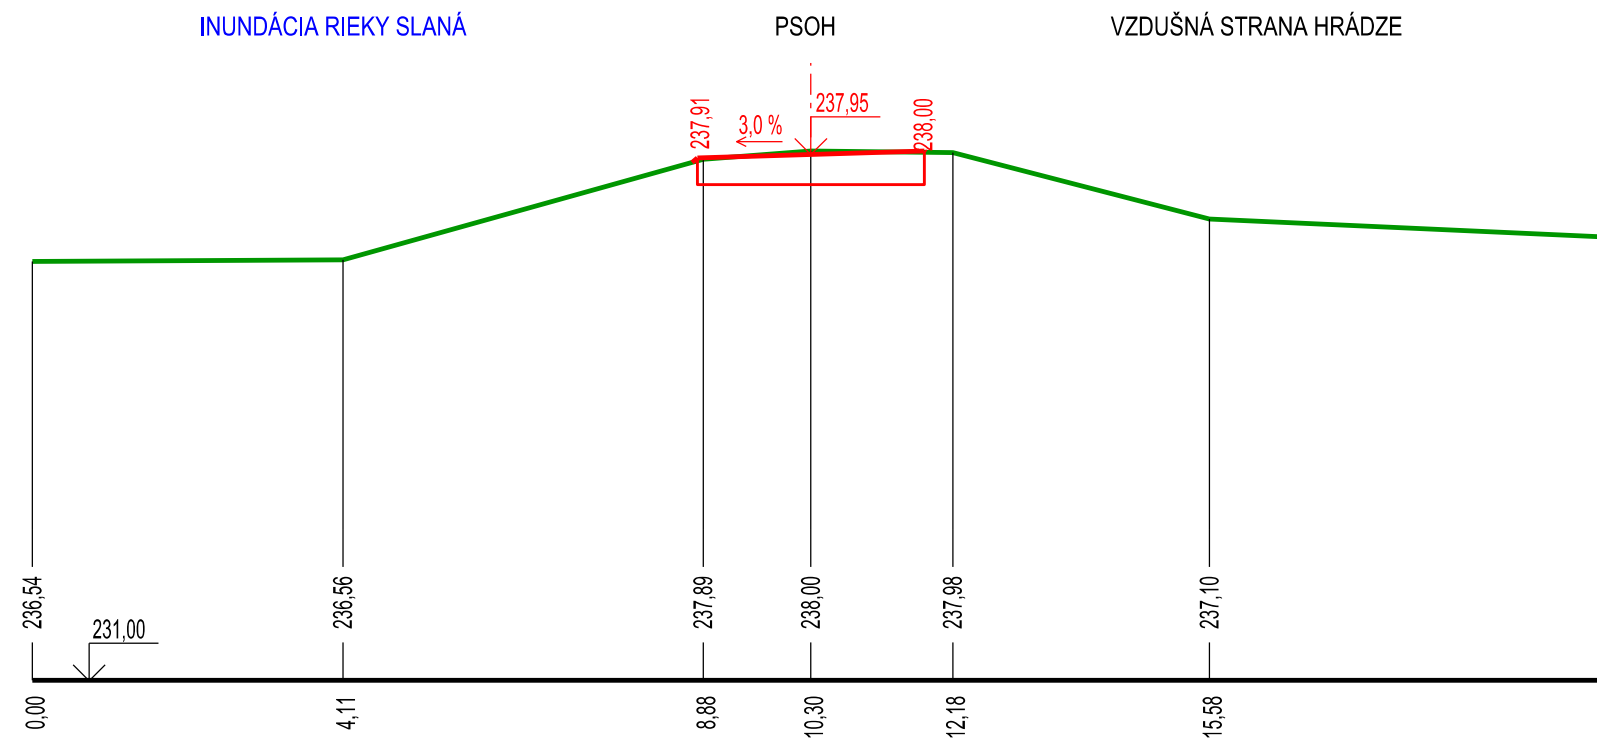

PRIEČNY PROFIL PF7.4
st. 1,084 50 km

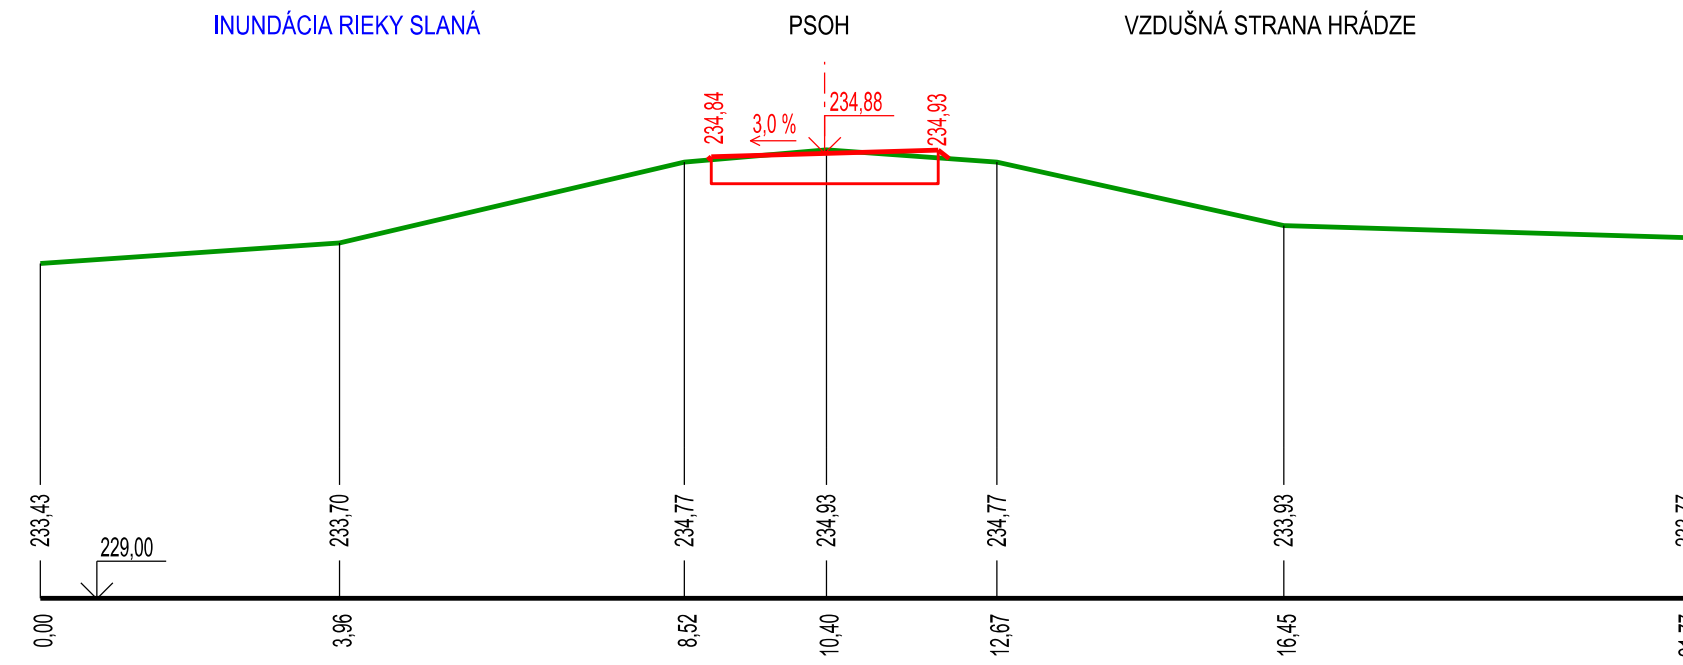

PRIEČNY PROFIL PF7.6
st. 1,589 10 km

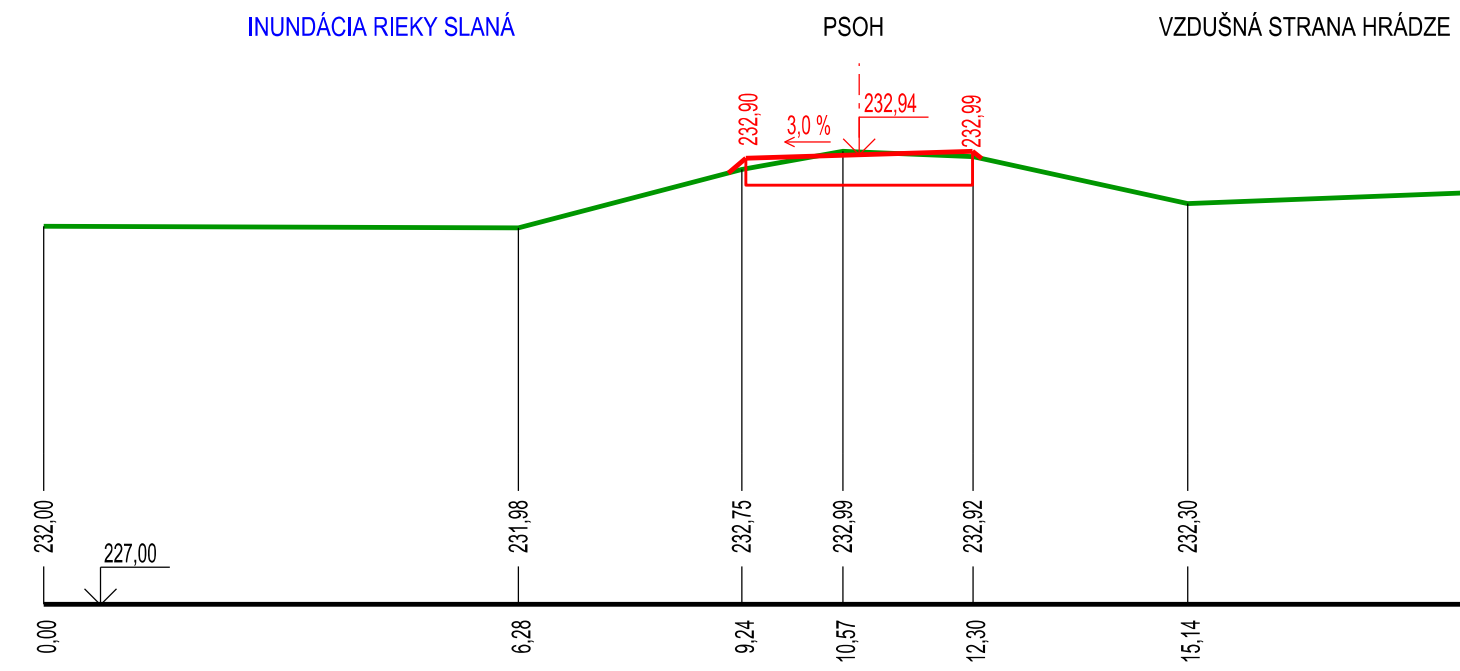

2			
1			
0			
Revízia:	Dátum:	Vydal:	Schválil:
INVESTOR		KOŠICKÝ SAMOSPRÁVNÝ KRAJ	
Projektová organizácia:		KOŠICKÝ SAMOSPRÁVNÝ KRAJ	
Vypracoval:		Partizánska cesta 70 974 01 Banská Bystrica	
Ing. Rastislav Haraga		E-mail : bursa@bursa.sk	
Zodpovedný projektant:		H I P:	
Ing. Rastislav Haraga		Ing. Matúš Bursa	
Kontroloval:		Ing. Gabriel Faško	
Akcia :		Miesto:	
Cyklotrasy po hrádzach Košíckého kraja - Hrádze rieky Slaná 1. etapa		Formát	
		Dátum	
		Stupeň	
		Č. zákazky	
Objekt : SO 107 7. úsek - PSOH Slaná r. km 41.391 - 43.331		Mierka	
Názov prílohy:		Číslo prílohy	
Charakteristické priečne profily - 7. úsek		1: 100	
		E.5-6	