




SITUÁCIA  
MIERKA 1:100

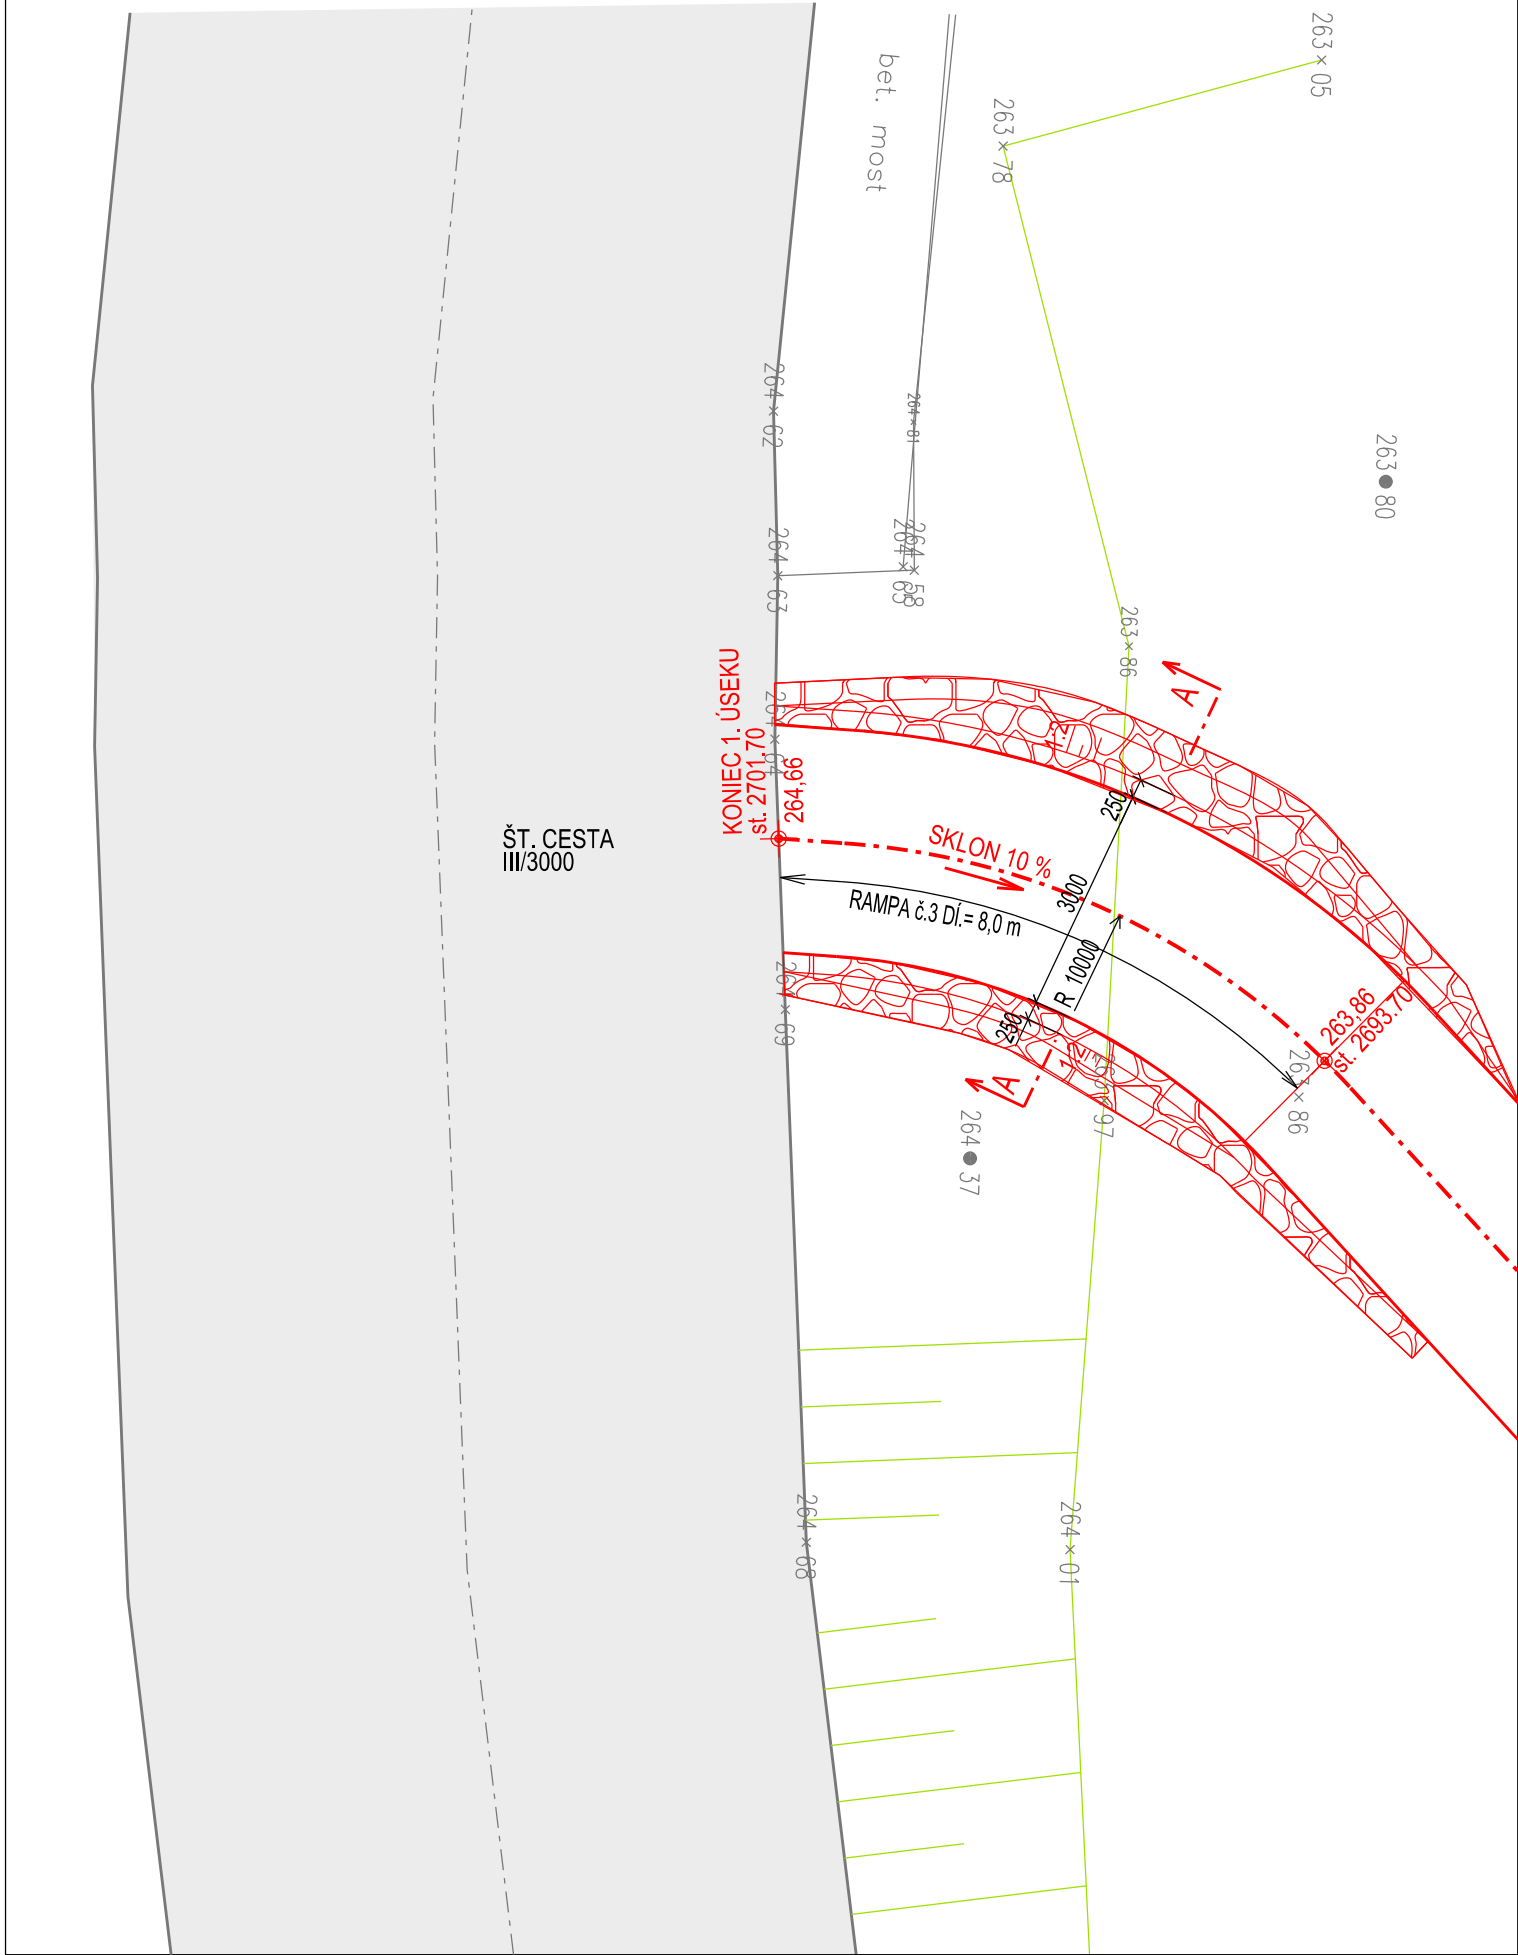

POZDĽŽNÝ PROFIL  
MIERKA 1:100/100

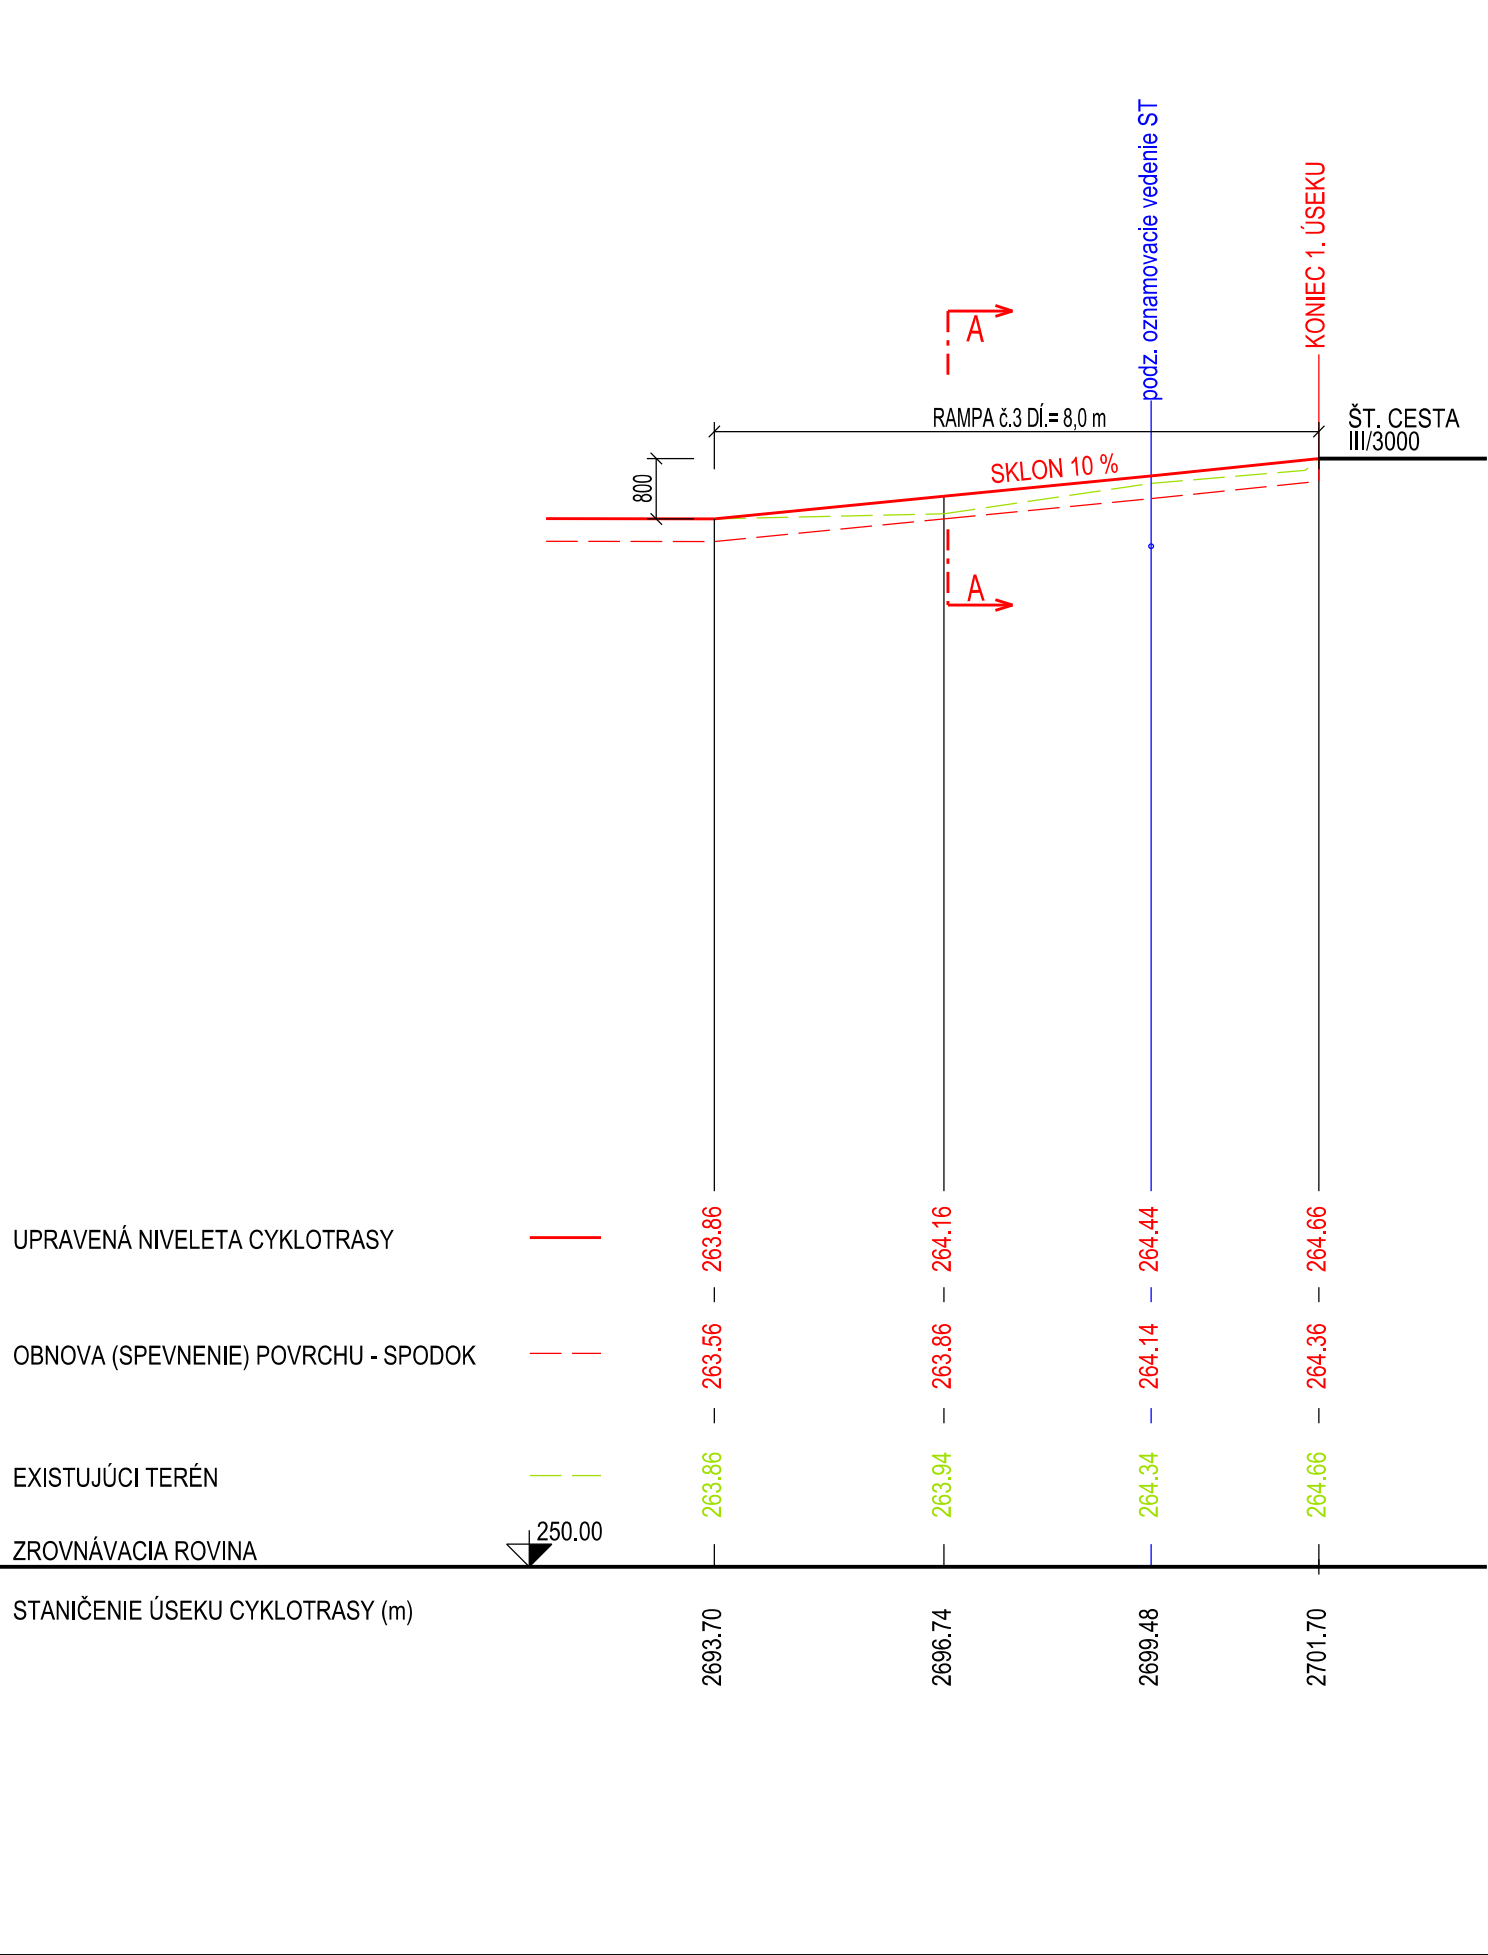

PRIEČNY REZ A-A  
MIERKA 1:50

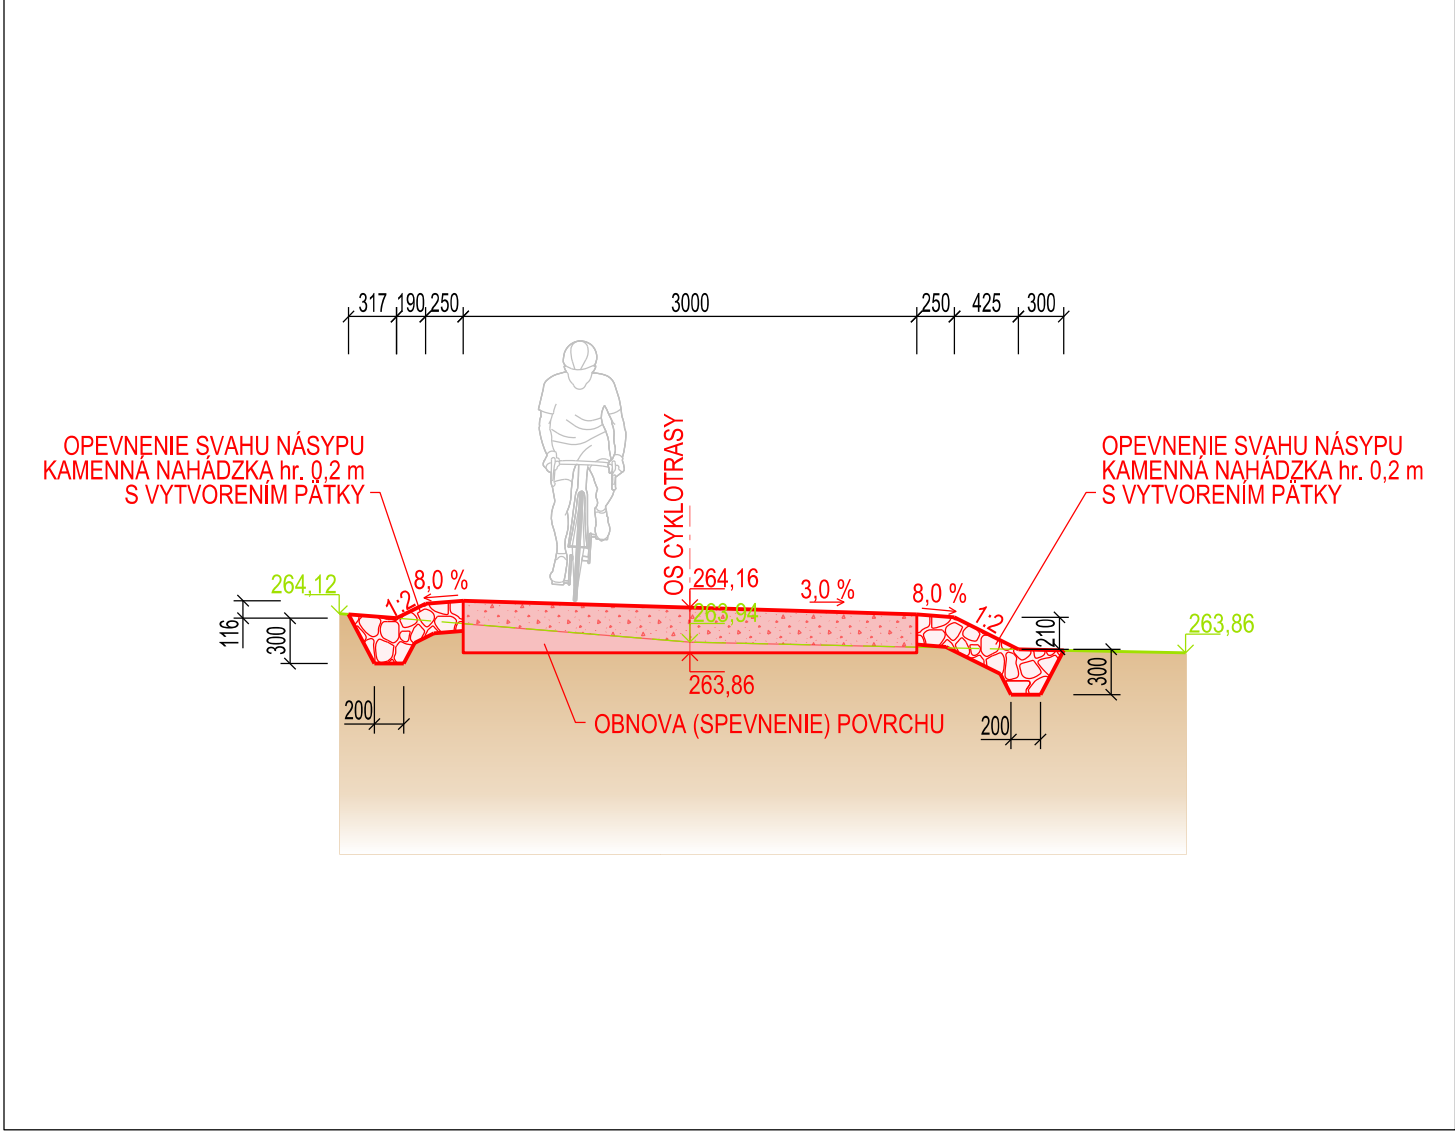

2			
1			
0			
Revízia:	Dátum:	Vydal:	Schválil:
INVESTOR		KOŠICKÝ SAMOSPRÁVNÝ KRAJ	
Projektová organizácia:		KOŠICKÝ SAMOSPRÁVNÝ KRAJ	
Vypracoval:		Partizánska cesta 70	
Ing. Rastislav Haraga		974 01 Banská Bystrica	
Zodpovedný projektant:		Telefón a fax: 048 - 4142303	
Ing. Rastislav Haraga		E-mail : bursa@bursa.sk	
Kontroloval:		H I P:	
Ing. Gabriel Faško		Ing. Matúš Bursa	
Akcia :		Miesto:	
Cyklotrasy po hrádzach Košického kraja - Hrádze rieky Slaná 1. etapa		Rožňava-Gombasek	
		Formát	
		3 A4	
		Dátum	
Objekt : SO 101 1. úsek - LSOH Slaná r.km 49,312 - 51,932		02. 2025	
Názov prílohy:		Stupeň	
Nájazdová rampa č.3		PS	
		Č. zákazky	
		722-10-34124	
		Mierka	
		1: 100	
		1: 50	
		Číslo prílohy	
		E.6-3	