




SITUÁCIA
MIERKA 1:100

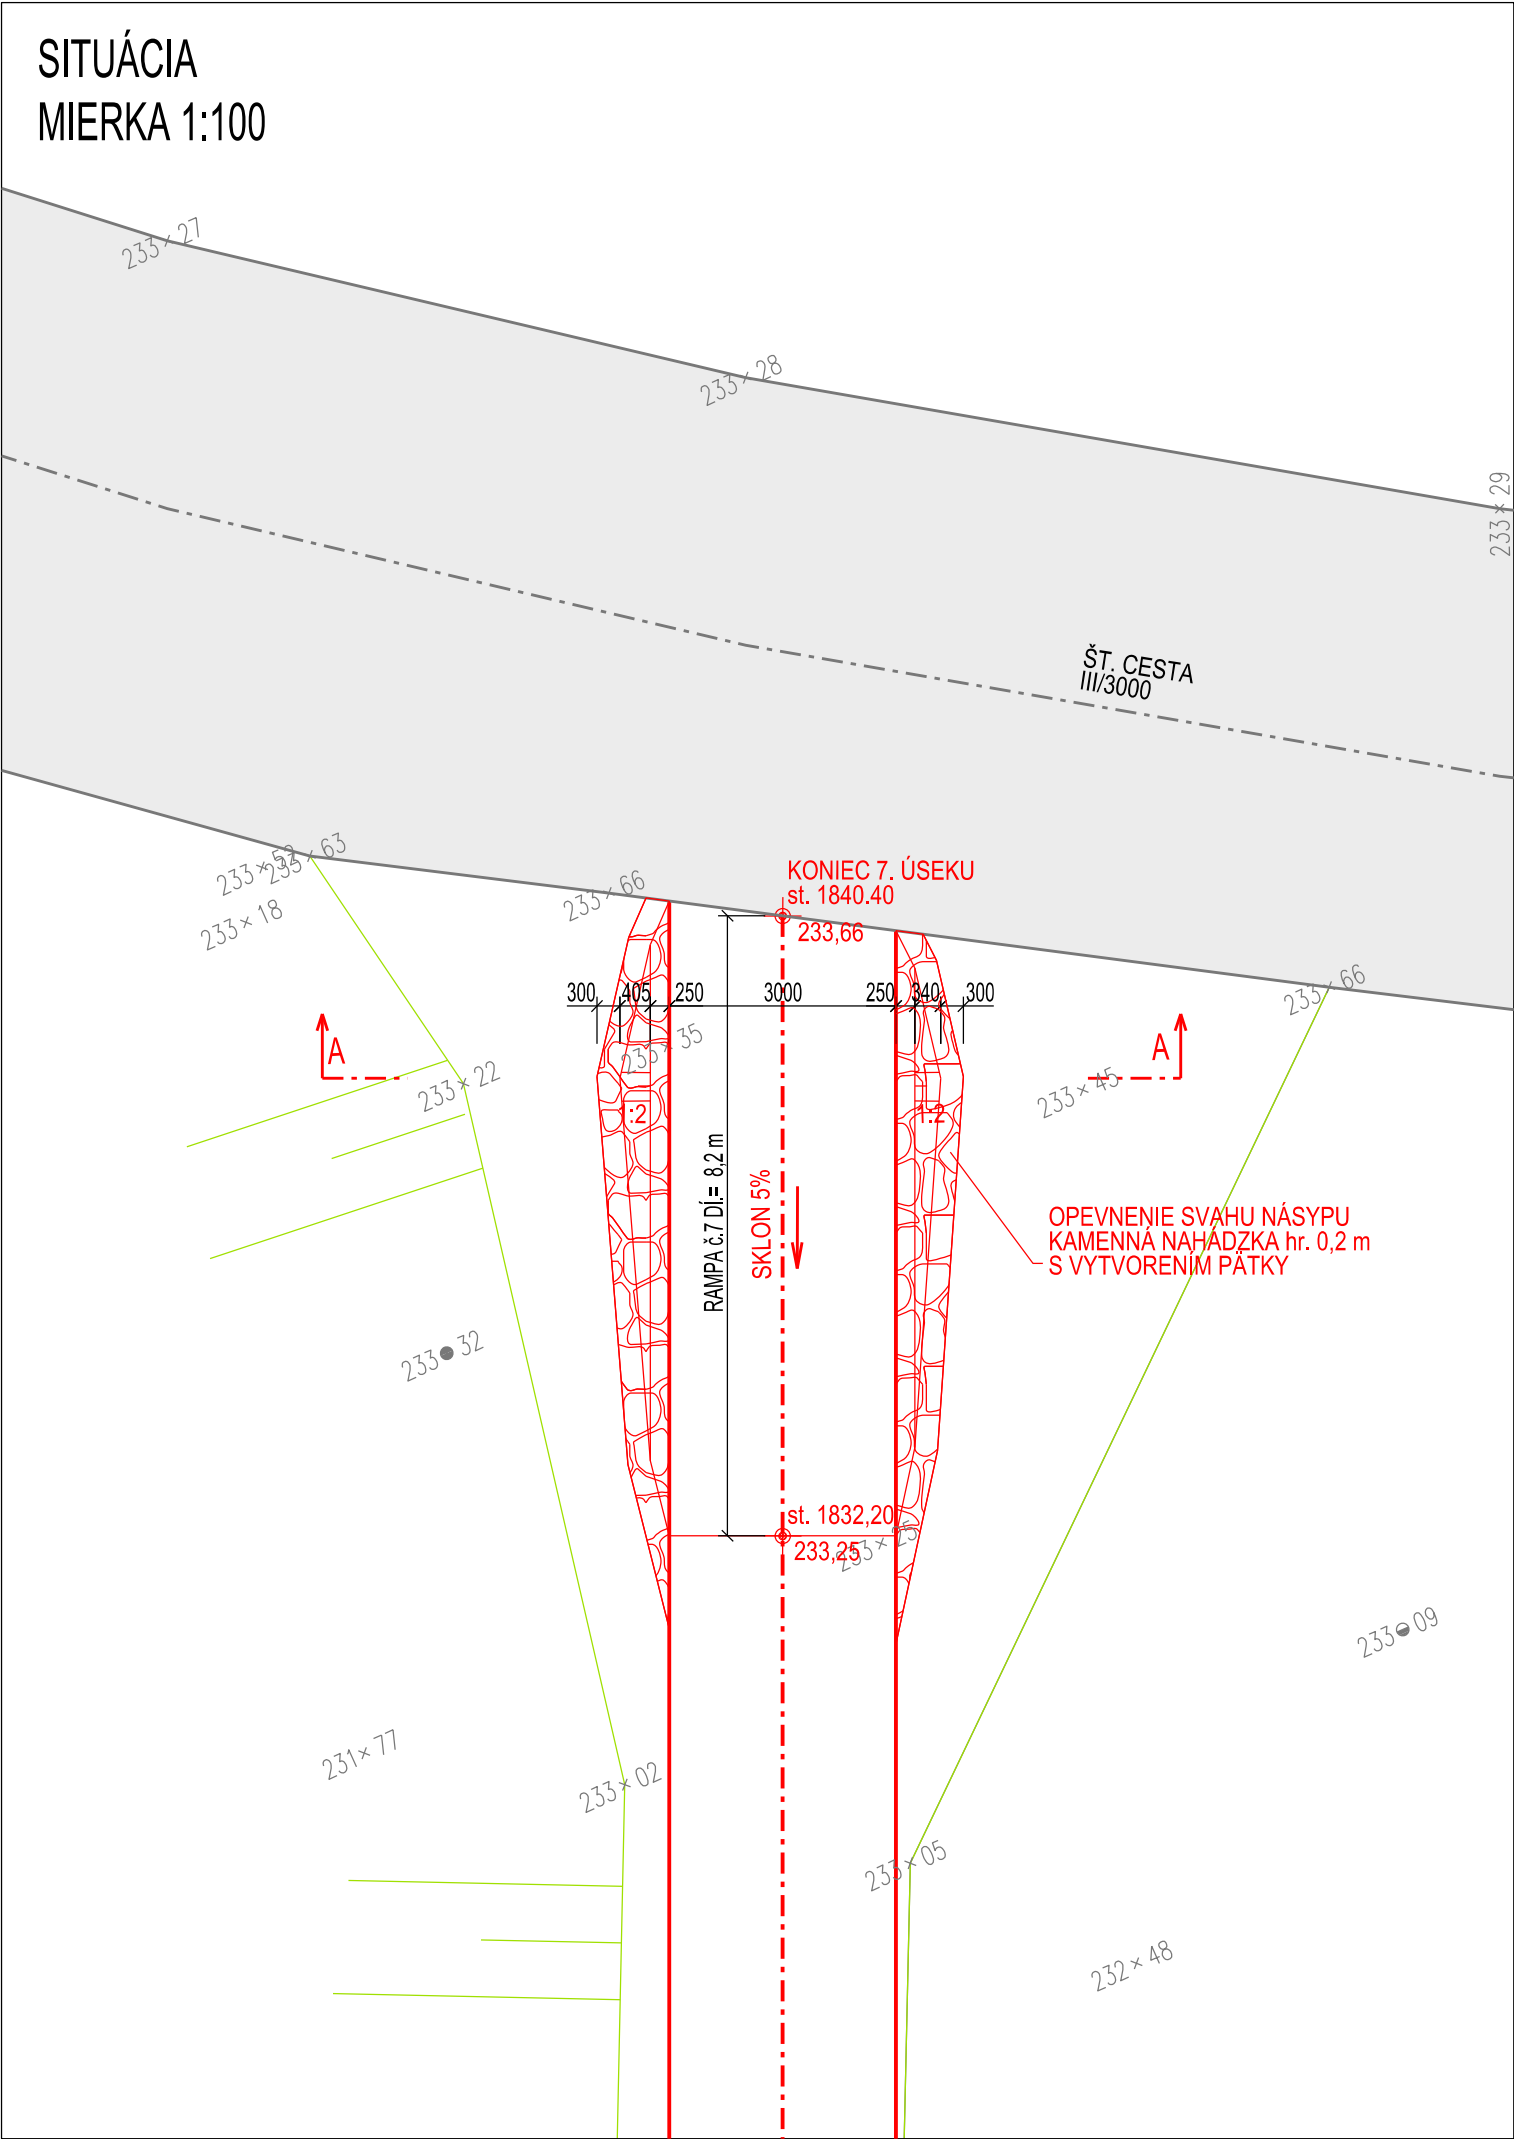

POZDĽŽNY PROFIL
MIERKA 1:100/100

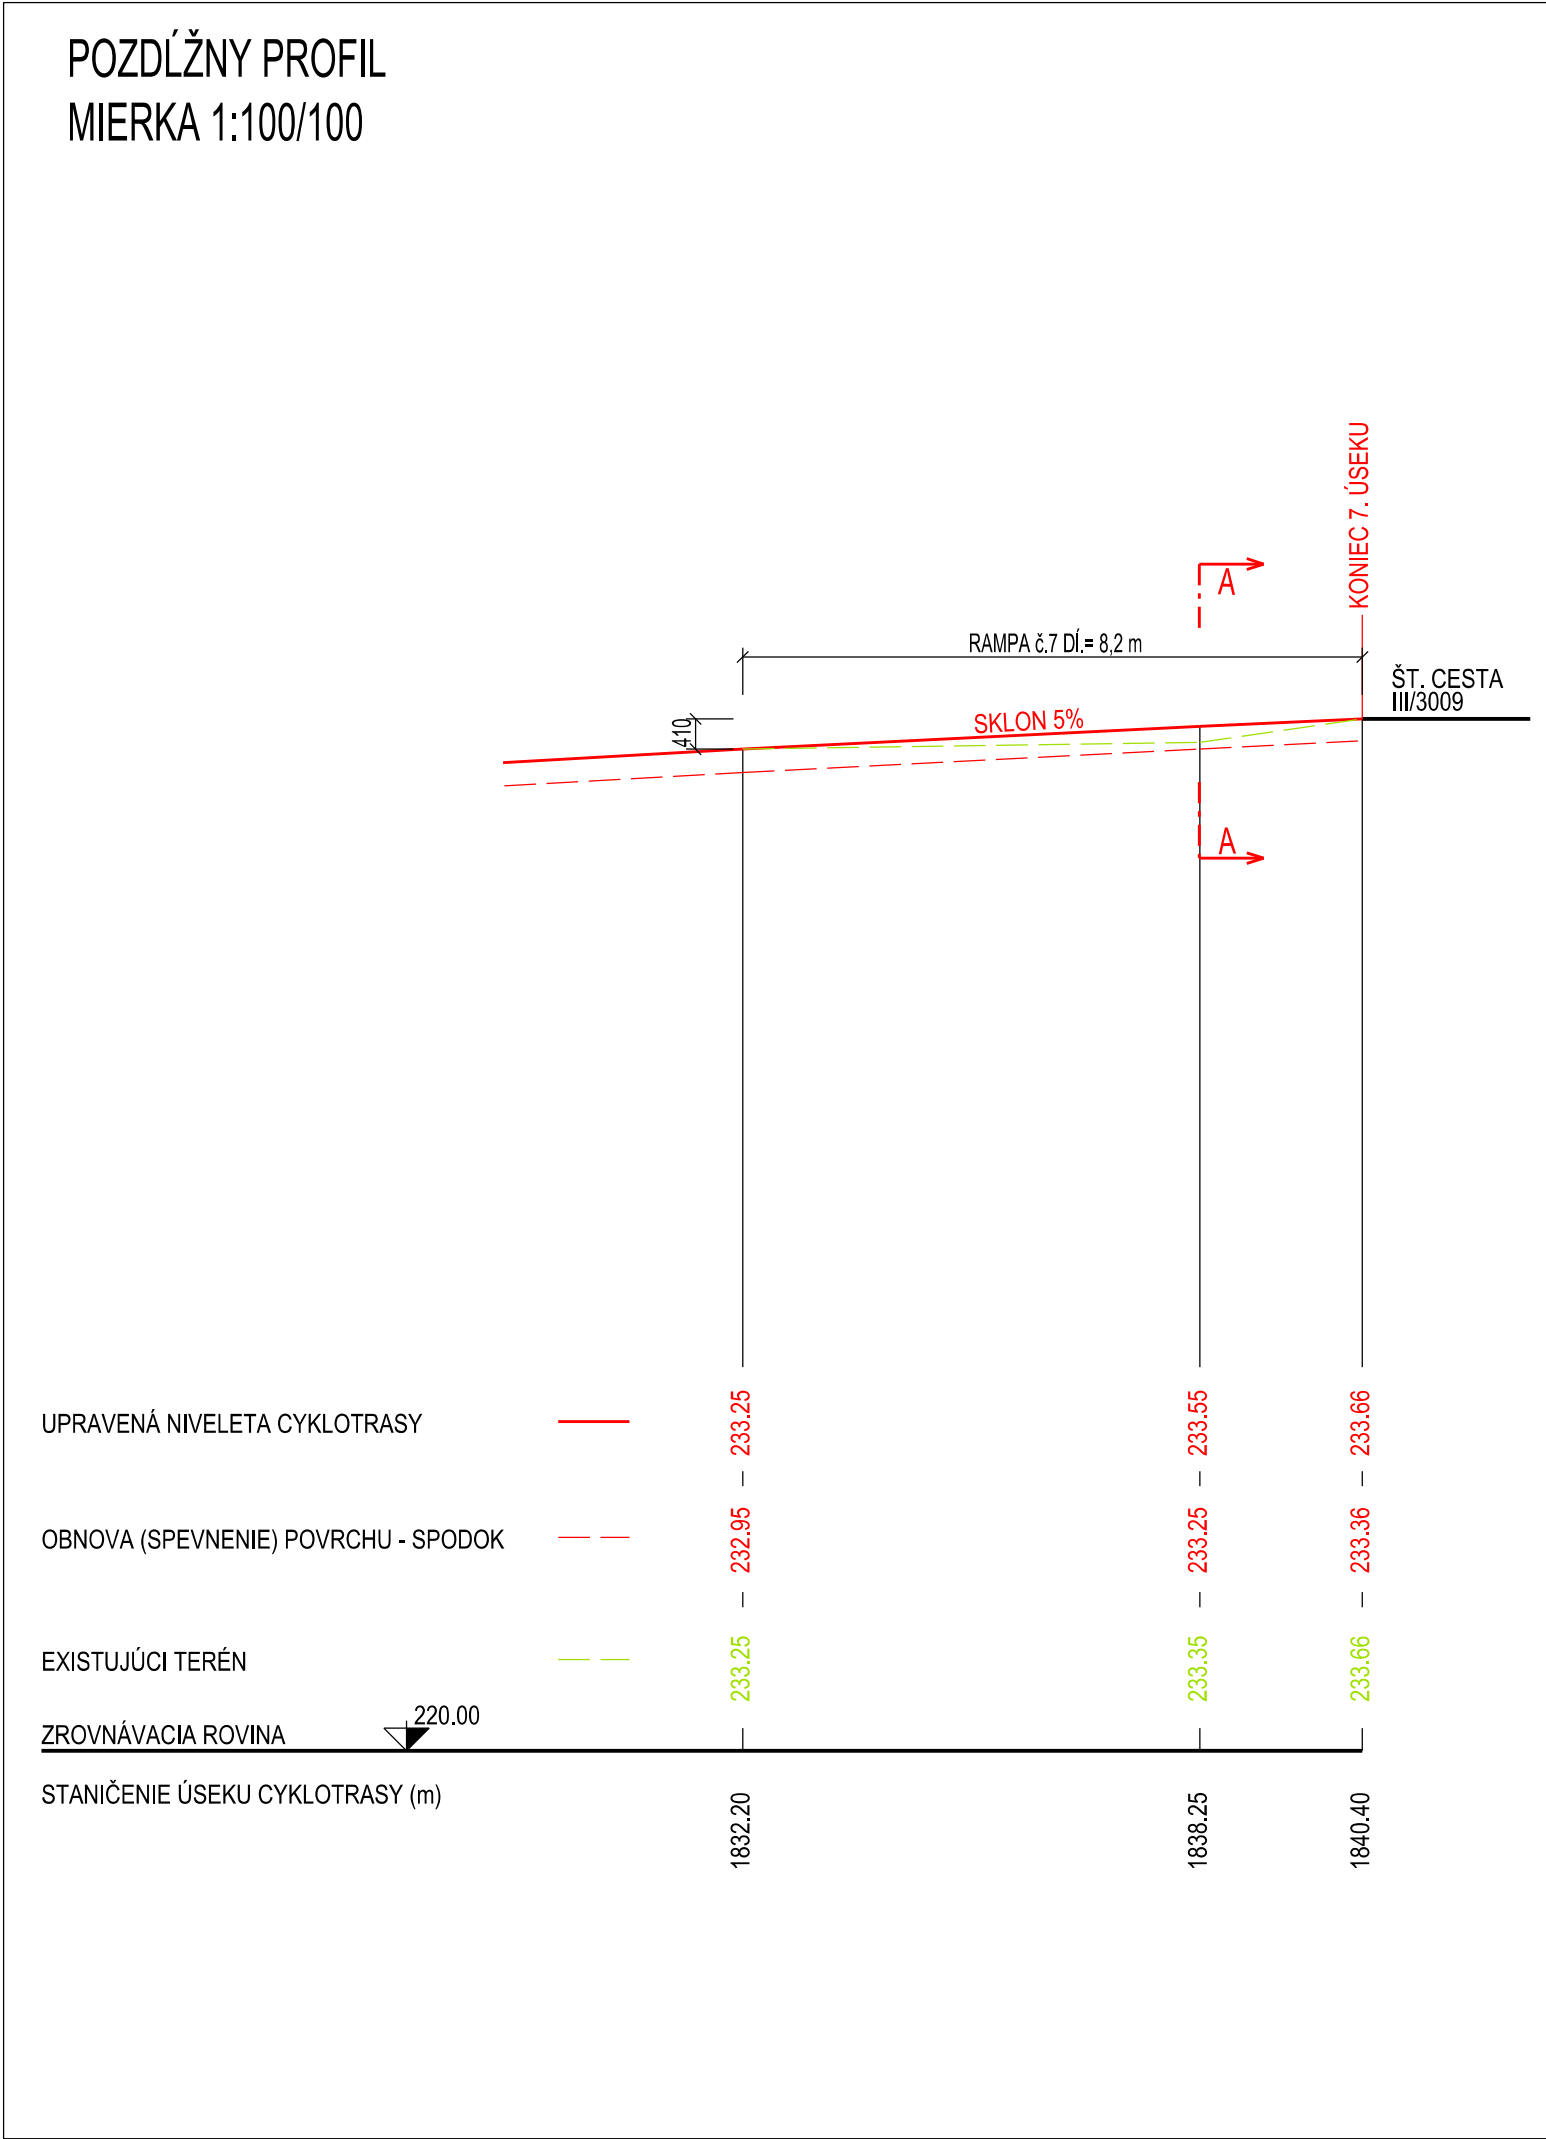

PRIEČNY REZ A-A
MIERKA 1:50

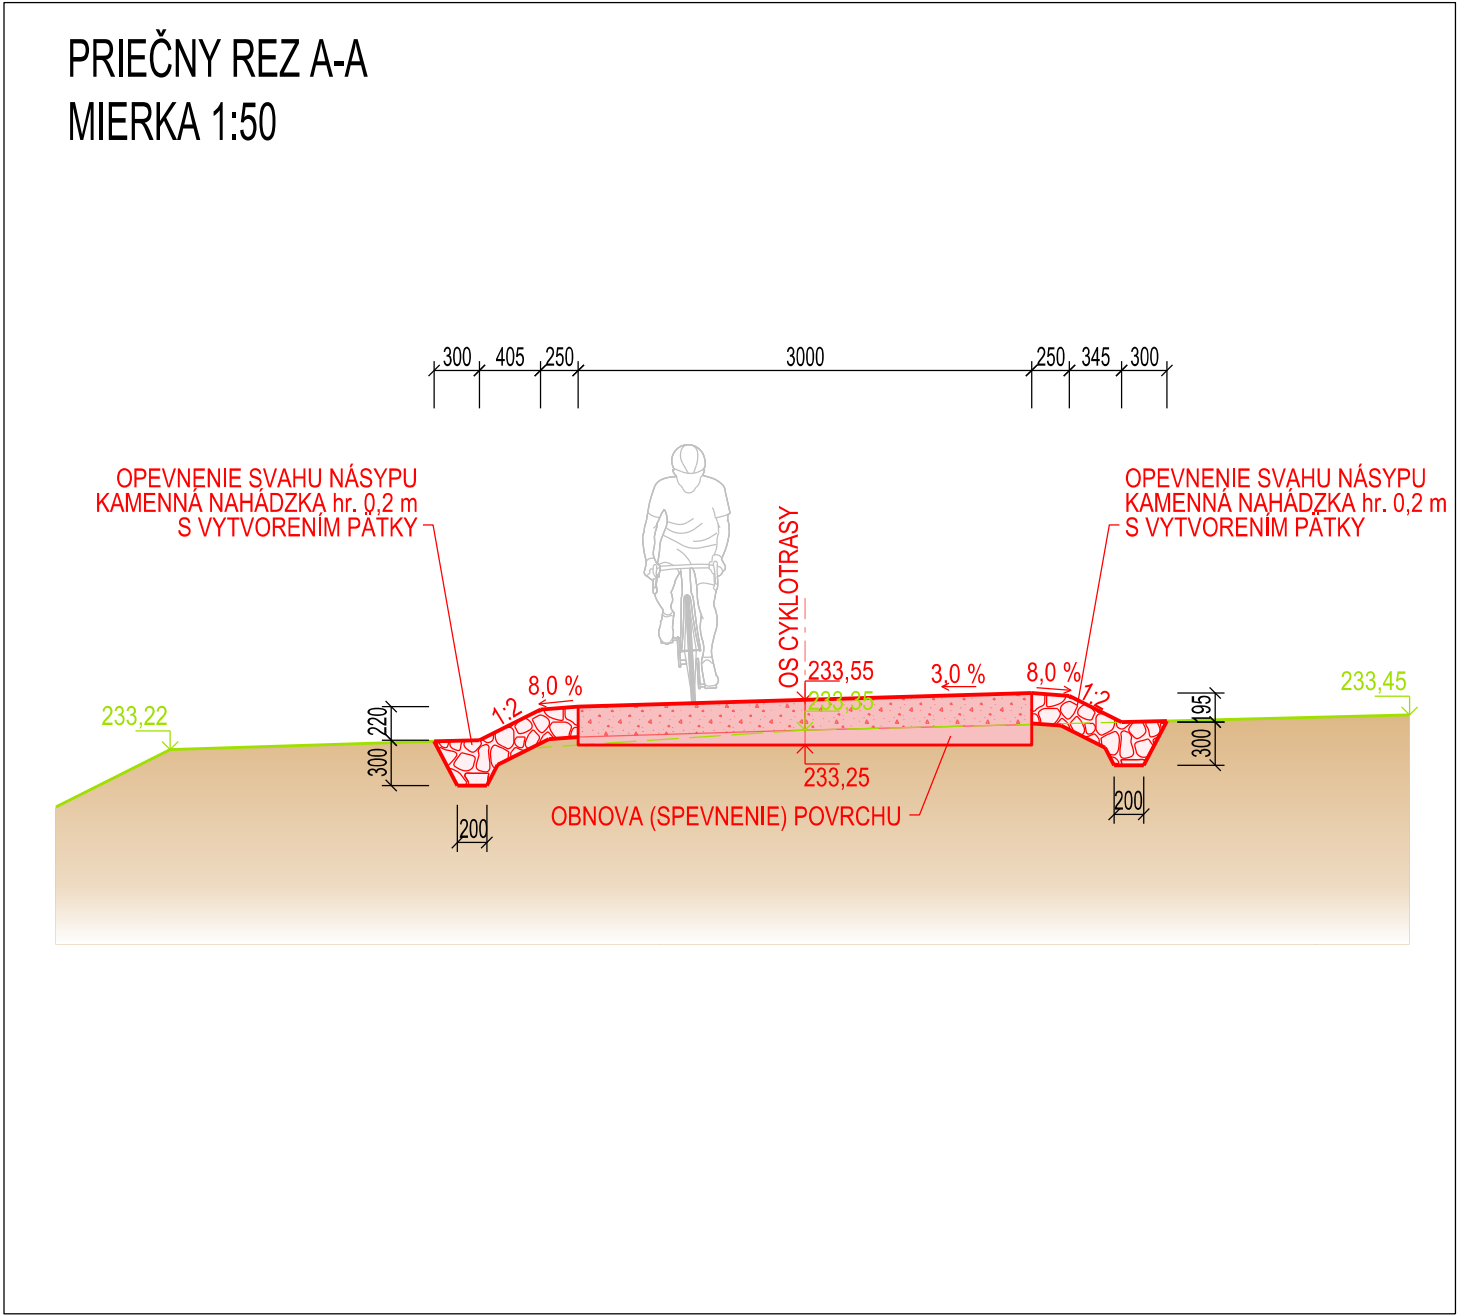

2			
1			
0			
Revízia:	Dátum:	Vydal:	Schválil:
INVESTOR		KOŠICKÝ SAMOSPRÁVNÝ KRAJ	
Projektová organizácia:		KOŠICKÝ SAMOSPRÁVNÝ KRAJ	
Vypracoval:		Ing. Rastislav Haraga	
Zodpovedný projektant:		Ing. Rastislav Haraga	
Kontroloval:		Ing. Gabriel Faško	
H I P:		Ing. Matúš Bursa	
Akcia :		Miesto:	
		Formát	
		Dátum	
		Stupeň	
		Č. zákazky	
Objekt : SO 107 7. úsek - PSOH Slaná r. km 41.391 - 43.331		Mierka	
Názov prílohy:		Číslo prílohy	
Nájazdová rampa č.7		E.6-7	