



BEZPEČNOSTNÁ ZÁVORA - VZOR

PÔDORYS:

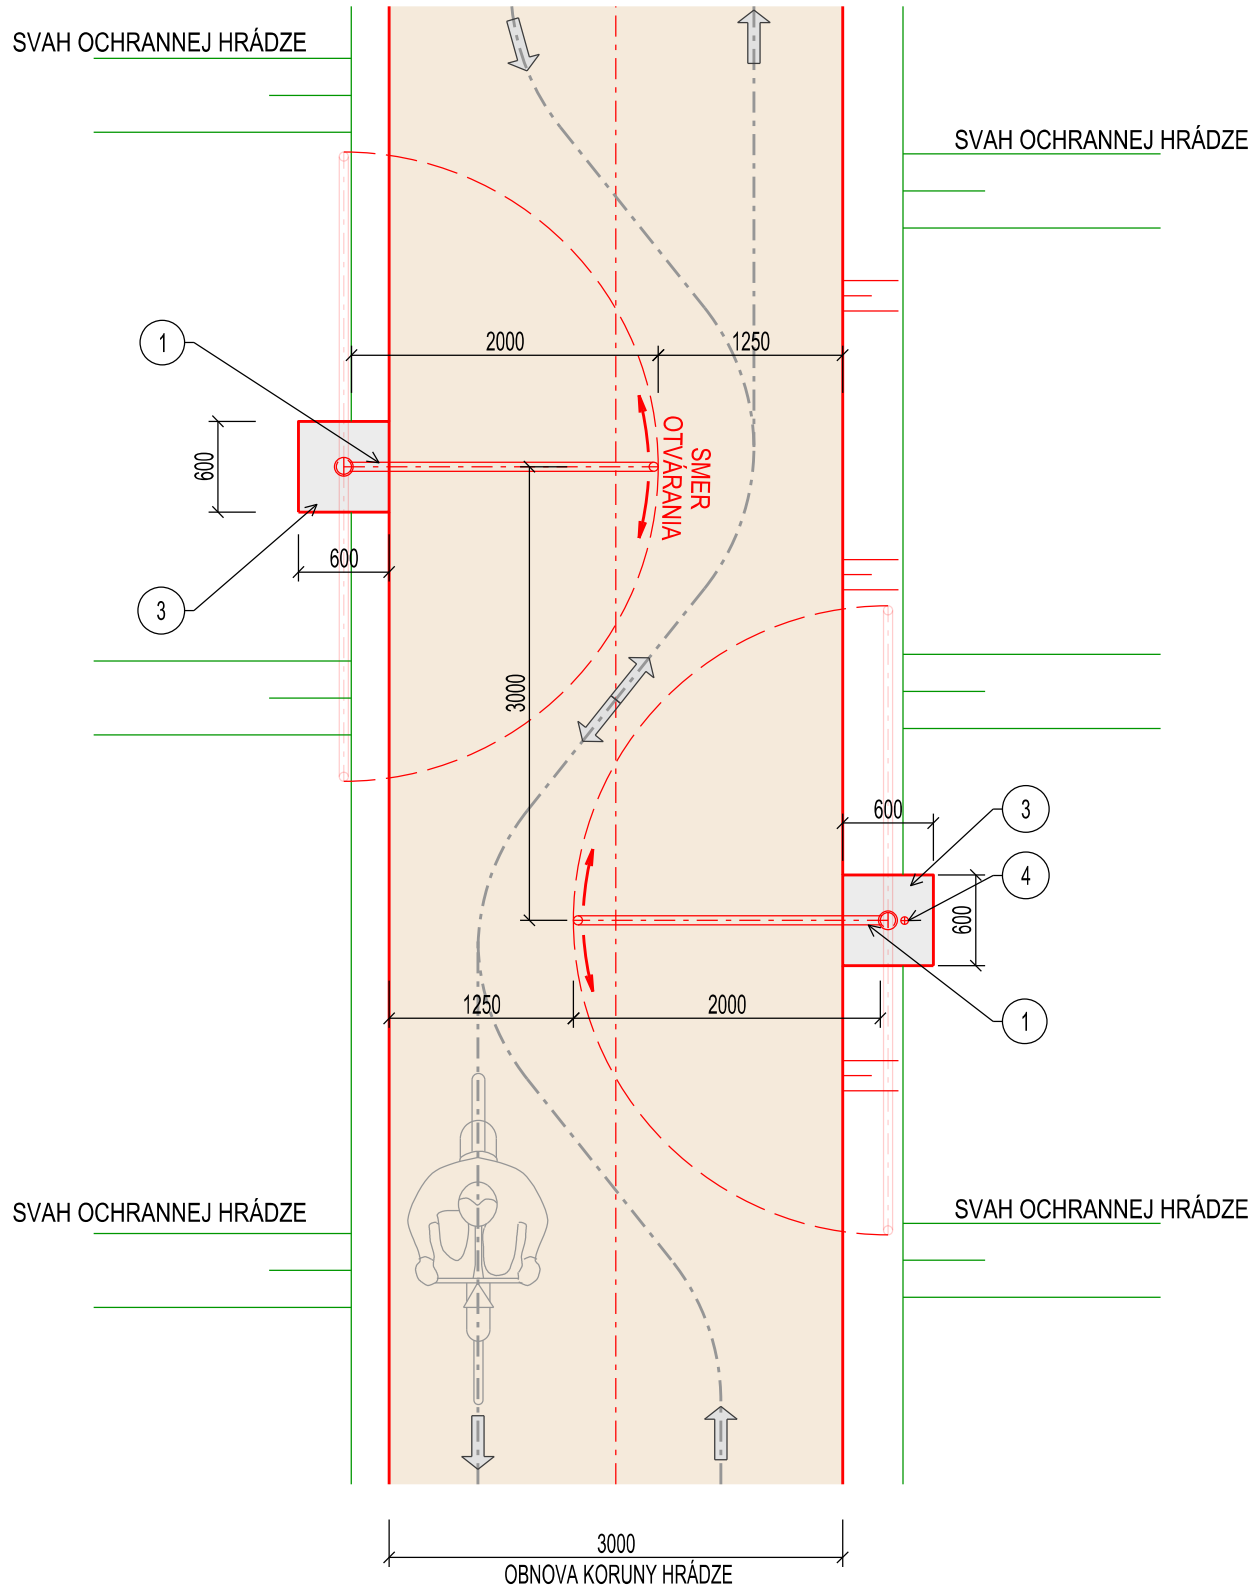

REZ:

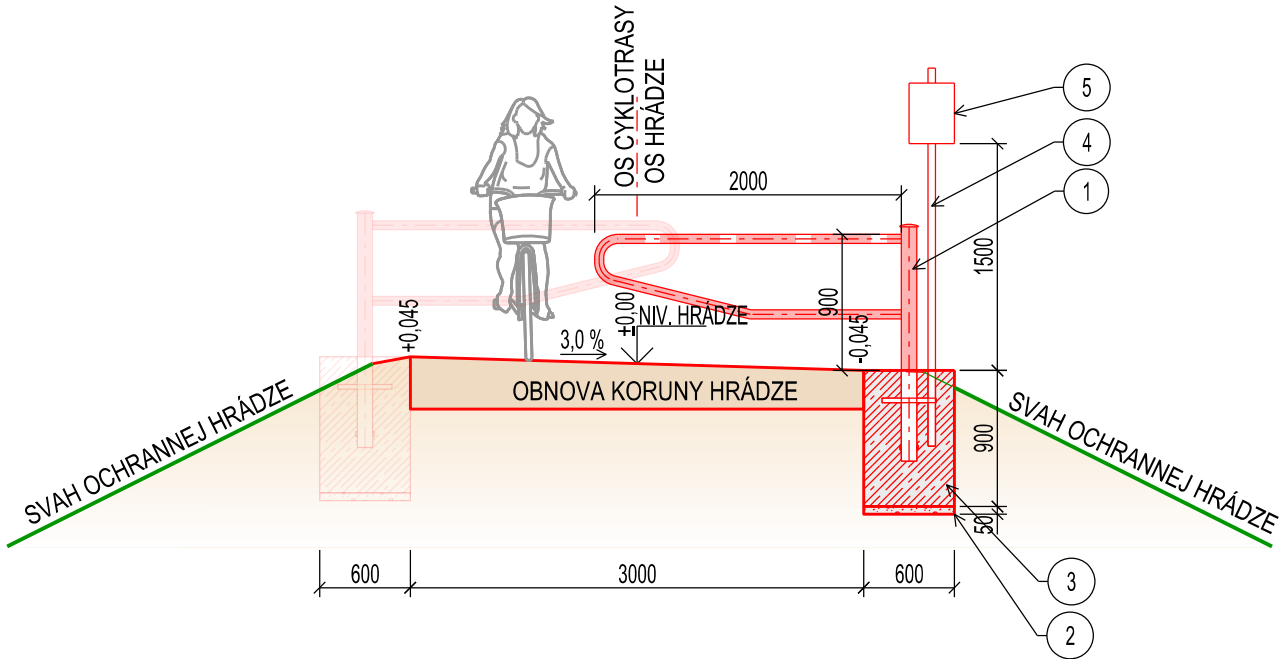

LEGENDA:

- 1. ZÁVORA OTOČNÁ BEZ PODPERY, ŠÍRKA 2,0 m, NAD ZEMOU MIN. 0,9 m  
UZAMYKANIE NA TROJHRANNÝ KĽÚČ, FARBA ČERVENÁ S REFLEXNÝMI BIELYMI PRUHM  
MATERIÁL KOMPOZIT ALEBO ŽIAROVÝ POZINKOVANÁ OCEĽ
- 2. ŠTRKOPIESKOVÉ LÔŽKO HR. 50 mm POD BETÓNOVÝ BLOK
- 3. BETÓNOVÝ BLOK PRE OSADENIE ZÁVORY, BETÓN PROSTÝ C 16/20
- 4. STĽPIK PRE OSADENIE INFORMAČNEJ TABULE, OCEĽOVÝ RÚRKA Ø 50 mm, DĹ. 2,5 m
- 5. INFORMAČNÁ TABUĽA: "ZÁSADY POHYBU NA HRÁDZACH"

INFORMAČNÁ TABUĽA - ZNENIE TEXTU:

**ZÁSADY POHYBU  
NA HRÁDZACH**

- Pohyb po prístupných častiach vodohospodárskych hrádzi je na vlastné nebezpečenstvo každého návštevníka.
- Pri pohybe protiúdiacich cyklistov a chodcov na korune hrádze platia zásady cestnej premávky.
- Správca objektov prislúchajúcich k vodnému toku vykonáva vo vlastnej réžii alebo subdodávateľsky počas roka pravidelnú údržbu. Návštevníci objektov sú povinní činnosti správcu toku akceptovať a rešpektovať pokyny pracovníkov SVP, š.p.
- Nie je prípustné poškodzovať teleso hrádze a jej vybavenie, vrátane trávnatého porastu svahov hrádze a jej predpolí.
- Zakazuje sa akýmkoľvek spôsobom poškodzovať a ničiť objekty a zariadenia osadené na hrádzi.
- Manipulácia s technologickými zariadeniami na objektoch cudzími osobami je neprípustná.
- Je zakázané znečisťovať ochrannú hrádzu a objekty a vykonávať činnosti, pri ktorých by mohlo dôjsť k znečisteniu povrchových a podzemných vôd.
- Počas vyhlásenia povodňovej aktivity je zakázaný pohyb a jazda po vodohospodárskych objektoch a v medzi hrádzovom priestore. V prípade nedodržania tohto zákazu správca toku nezodpovedá za vzniknuté škody na majetku a ani za ujmy na zdraví.
- Porušenie predpisov na úseku vodného hospodárstva bude riešené sankčným postihom v zmysle platnej legislatívy.

INFORMÁCIE O POVODŇOVEJ AKTIVITE NA RIEKE SLANÁ NÁJDETE NA:

[WWW.SHMU.SK](http://WWW.SHMU.SK)

POZNÁMKA :  
ZNENIE TEXTU NA INFORMAČNEJ TABULI MÔŽE BYŤ UPRAVENÉ ALEBO DOPLNENÉ PODĽA POŽIADAVIEK SVP, š.p.  
INFORMAČNÁ TABUĽA BUDE UMIESTNENÁ LEN V SMERE VJAZDU NA OCHRANNÚ HRÁDZU.

2			
1			
0			
Revízia:	Dátum:	Vydal:	Schválil:
INVESTOR		KOŠICKÝ SAMOSPRÁVNÝ KRAJ	
Projektová organizácia:		Partizánska cesta 70 974 01 Banská Bystrica	
Vypracoval:		Ing. Rastislav Haraga	
Zodpovedný projektant:		Ing. Rastislav Haraga	
Kontroloval:		Ing. Gabriel Faško	
H I P:		Ing. Matúš Bursa	
Akcia :		Miesto:	Rožňava-Gombasek
Cyklotrasy po hrádzach Košíckého kraja - Hrádze rieky Slaná 1. etapa		Formát	3 A4
		Dátum	02. 2025
		Stupeň	PS
		Č. zákazky	722-10-34124
Objekt :		Mierka	Číslo prílohy
Názov prílohy:		1: 50	E.8
Bezpečnostná závora - vzor			