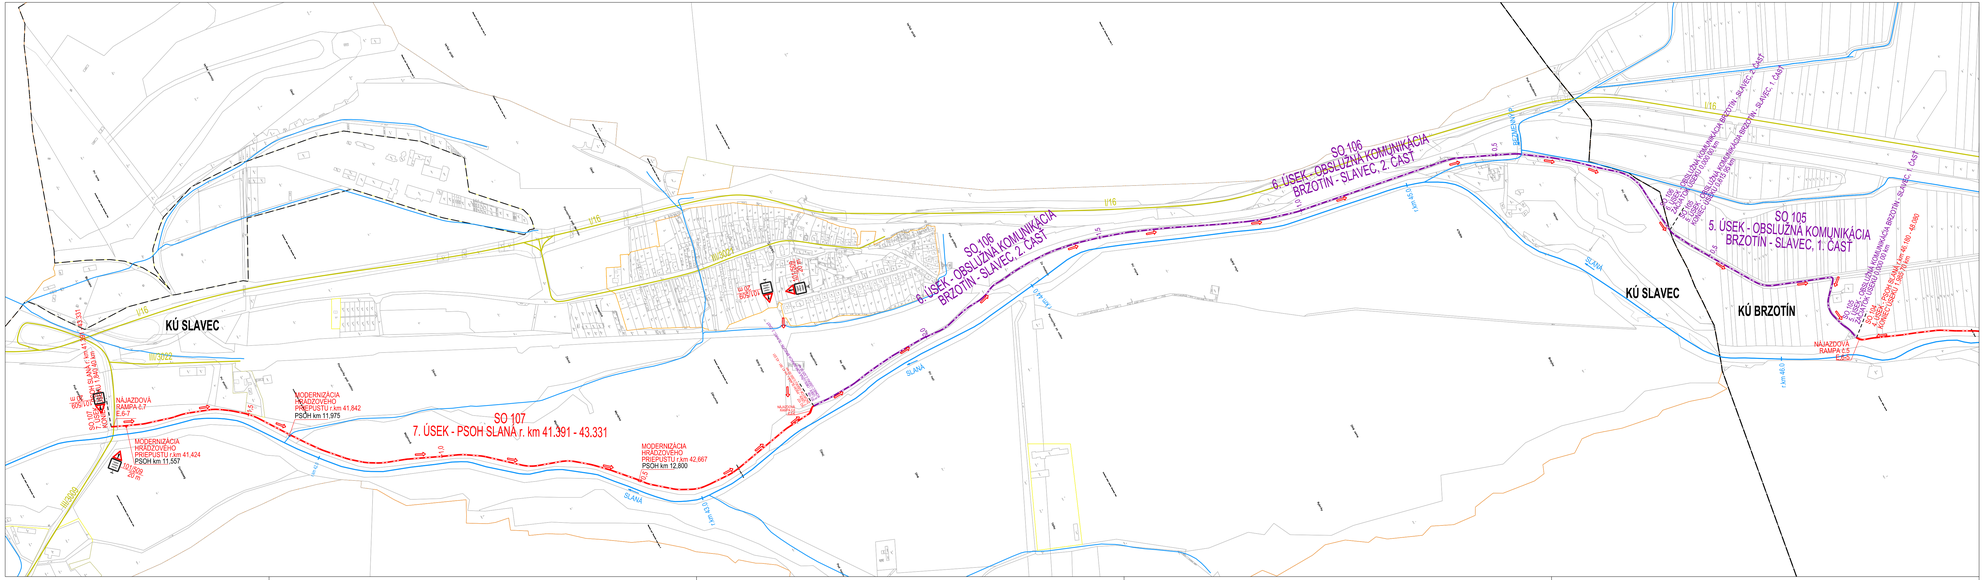

ZOZNAM STAVEBNÝCH OBJEKTOV	
SO 101	1. úsek - LSOH Slaná r.km 49.312 - 51.932
SO 102	2. úsek - Intraviláne obce Brzotín
SO 103	3. úsek - Obslužná komunikácia (Brzotín - PSOH Slaná)
SO 104	4. úsek - PSOH Slaná r.km 46.180 - 48.080
SO 105	5. úsek - Obslužná komunikácia Brzotín - Slavec, 1. časť
SO 106	6. úsek - Obslužná komunikácia Brzotín - Slavec, 2. časť
SO 107	7. úsek - PSOH Slaná r. km 41.391 - 43.331

LEGENDA:

- CYKLOTRASA VEDENÁ PO KORUNE HRÁDZE
- CYKLOTRASA VEDENÁ PO OBSLUŽNEJ KOMUNIKÁCII
- CYKLOTRASA VEDENÁ PO KOMUNIKCIÁCH V INTRAVILÁNE OBCE
- PLÁNOVANÉ LÁVKY/ÚSEKY NA CYKLOTRASE - NIE SÚ SÚČASŤOU TEJTO PD
- HRANICA KATASTRÁLNEHO ÚZEMIA
- KATASTER C-STAV
- VODNÝ TOK
- ŠTÁTNA CESTA
- POHYB PO STAVENISKU

KLAD LISTOV:

2			
1			
0			
Revízia:	Dátum:	Vydal:	Schválil:

INVESTOR KOŠICKÝ SAMOSPRÁVNY KRAJ

Projektová organizácia: BURSA s.r.o. Partizánska cesta 70, 974 01 Banská Bystrica, Telefón a fax: 048 - 4142303, E-mail: bursa@bursa.sk

Vypracoval: Ing. Rastislav Harajda | Zodpovedný projektant: Ing. Rastislav Harajda | Kontrolovał: Ing. Gabriel Fašiko | H I P: Ing. Matúš Bursa

Akcia :

Cyklotrasy po hrádzach Košického kraja - Hrádze rieky Slaná 1. etapa

Miesto:	Rožňava-Gombasek
Formát	6 A4
Dátum	02. 2025
Stupeň	PS
Č. zákazky	722-10-34124
Mierka	1: 5 000
Číslo prílohy	F.2

Objekt :

Názov prílohy: Situácia POV a DDZ, č.2