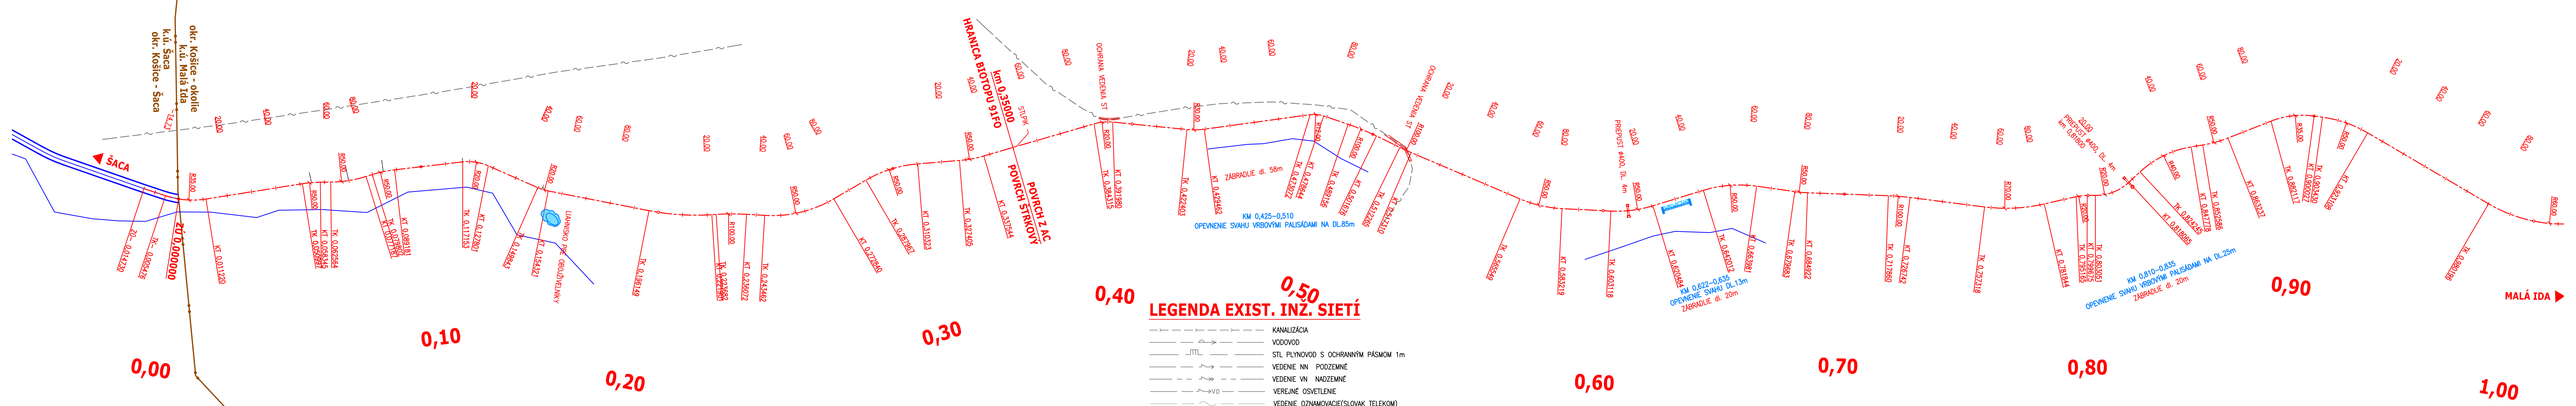

LEGENDA EXIST. INŽ. SIETÍ

- KANALIZÁCIA
- VODOVOD
- STL PLYNOVOD S OCHRANNÝM PÁSMOM 1m
- VEDENIE NN PODZEMNÉ
- VEDENIE VN NADZEMNÉ
- VEREJNÉ OSVETLENIE
- VEDENIE OZNAMOVACIE(SLOVAK TELEKOM)

Prvek:	STANIČENIE	Y	X
Priama	ZÚ 14.73	-1246512.4	-269766.1
	TK 5.476	-1246503.614	-269763.194
Oblouk	TK 5.476	-1246503.614	-269763.194
	V 0+003.034	-1246495.535	-269760.522
	KK	-1246492.623	-269796.424
	KT 0+011.220	-1246487.13	-269761.857
	Polomer: 35		
Priama	KT 0+011.220	-1246487.13	-269761.857
	TK 0+050.997	-1246447.846	-269768.1
Oblouk	TK 0+050.997	-1246447.846	-269768.1
	V 0+054.678	-1246444.211	-269768.678
	KK	-1246439.998	-269718.72
	KT 0+058.345	-1246440.531	-269768.717
	Polomer: 50		
Priama	KT 0+058.345	-1246440.531	-269768.717
	TK 0+062.564	-1246436.312	-269768.762
Oblouk	TK 0+062.564	-1246436.312	-269768.762
	V 0+069.928	-1246428.948	-269768.84
	KK	-1246436.844	-269818.759
	KT 0+077.187	-1246421.919	-269771.039
	Polomer: 50		
Priama	KT 0+077.187	-1246421.919	-269771.039
	TK 0+079.802	-1246419.424	-269771.819
Oblouk	TK 0+079.802	-1246419.424	-269771.819
	V 0+084.505	-1246414.935	-269773.223
	KK	-1246404.499	-269724.098
	KT 0+089.181	-1246410.263	-269773.765
	Polomer: 50		
Priama	KT 0+089.181	-1246410.263	-269773.765
	TK 0+117.153	-1246382.477	-269776.99
Oblouk	TK 0+117.153	-1246382.477	-269776.99
	V 0+122.607	-1246377.06	-269777.618
	KK	-1246380.172	-269757.123
	KT 0+127.801	-1246372.074	-269775.41
	Polomer: 20		
Priama	KT 0+127.801	-1246372.074	-269775.41
	TK 0+149.843	-1246351.92	-269766.486
Oblouk	TK 0+149.843	-1246351.92	-269766.486
	V 0+152.091	-1246349.864	-269765.575
	KK	-1246343.822	-269784.773
	KT 0+154.321	-1246347.657	-269765.144
	Polomer: 50		
Priama	KT 0+154.321	-1246347.657	-269765.144
	TK 0+196.149	-1246306.606	-269757.123
Oblouk	TK 0+196.149	-1246306.606	-269757.123
	V 0+209.096	-1246293.898	-269754.64
	KK	-1246287.429	-269655.267
	KT 0+221.901	-1246280.978	-269755.475
	Polomer: 100		
Priama	KT 0+221.901	-1246280.978	-269755.475
	TK 0+223.682	-1246279.2	-269755.59
Oblouk	TK 0+223.682	-1246279.2	-269755.59
	V 0+229.885	-1246273.01	-269755.99
	KK	-1246272.749	-269655.799
	KT 0+236.072	-1246266.819	-269755.623
	Polomer: 100		
Priama	KT 0+236.072	-1246266.819	-269755.623
	TK 0+243.462	-1246259.441	-269755.184
Oblouk	TK 0+243.462	-1246259.441	-269755.184
	V 0+258.589	-1246244.341	-269754.287
	KK	-1246256.476	-269805.096
	KT 0+272.840	-1246231.276	-269761.911
	Polomer: 50		
Priama	KT 0+272.840	-1246231.276	-269761.911
	TK 0+287.967	-1246218.211	-269769.535
Oblouk	TK 0+287.967	-1246218.211	-269769.535
	V 0+299.335	-1246208.393	-269775.265
	KK	-1246193.011	-269726.35
	KT 0+310.323	-1246197.062	-269776.186
	Polomer: 50		
Priama	KT 0+310.323	-1246197.062	-269776.186
	TK 0+327.405	-1246180.036	-269777.57
Oblouk	TK 0+327.405	-1246180.036	-269777.57
	V 0+332.492	-1246174.966	-269777.982
	KK	-1246184.087	-269827.405
	KT 0+337.544	-1246170.082	-269779.407
	Polomer: 50		
Priama	KT 0+337.544	-1246170.082	-269779.407
	TK 0+384.315	-1246125.183	-269792.507
Oblouk	TK 0+384.315	-1246125.183	-269792.507
	V 0+388.195	-1246121.459	-269793.594
	KK	-1246119.581	-269773.308
	KT 0+391.980	-1246117.597	-269793.209
	Polomer: 20		
Priama	KT 0+391.980	-1246117.597	-269793.209
	TK 0+422.403	-1246087.325	-269790.192
Oblouk	TK 0+422.403	-1246087.325	-269790.192
	V 0+425.949	-1246083.796	-269789.84
	KK	-1246084.349	-269820.044
	KT 0+429.462	-1246080.283	-269790.321
	Polomer: 30		
Priama	KT 0+429.462	-1246080.283	-269790.321
	TK 0+473.072	-1246037.075	-269796.231
Oblouk	TK 0+473.072	-1246037.075	-269796.231
	V 0+475.909	-1246034.265	-269796.616
	KK	-1246035.449	-269784.342
	KT 0+478.644	-1246031.579	-269795.701
	Polomer: 12		
Priama	KT 0+478.644	-1246031.579	-269795.701
	TK 0+489.156	-1246021.628	-269792.311
Oblouk	TK 0+489.156	-1246021.628	-269792.311
	V 0+495.424	-1246015.695	-269790.29
	KK	-1246053.816	-269697.653
	KT 0+501.676	-1246010.061	-269787.544
	Polomer: 100		
Priama	KT 0+501.676	-1246010.061	-269787.544
	TK 0+512.265	-1246000.542	-269782.904
Oblouk	TK 0+512.265	-1246000.542	-269782.904
	V 0+514.788	-1245998.274	-269781.798
	KK	-1245956.727	-269872.794
	KT 0+517.310	-1245995.954	-269780.809
	Polomer: 100		
Priama	KT 0+517.310	-1245995.954	-269780.809
	TK 0+565.549	-1245951.581	-269761.887
Oblouk	TK 0+565.549	-1245951.581	-269761.887
	V 0+574.477	-1245943.368	-269758.384
	KK	-1245931.968	-269807.879
	KT 0+583.219	-1245934.451	-269757.941
	Polomer: 50		
Priama	KT 0+583.219	-1245934.451	-269757.941
	TK 0+603.118	-1245914.577	-269756.953
Oblouk	TK 0+603.118	-1245914.577	-269756.953
	V 0+611.890	-1245905.816	-269756.517
	KK	-1245912.094	-269806.891
	KT 0+620.484	-1245897.43	-269759.09
	Polomer: 50		
Priama	KT 0+620.484	-1245897.43	-269759.09
	TK 0+642.012	-1245876.849	-269765.403
Oblouk	TK 0+642.012	-1245876.849	-269765.403
	V 0+653.177	-1245866.175	-269768.678
	KK	-1245862.185	-269717.602
	KT 0+663.981	-1245855.123	-269767.101
	Polomer: 50		
Priama	KT 0+663.981	-1245855.123	-269767.101
	TK 0+679.683	-1245839.578	-269764.883
Oblouk	TK 0+679.683	-1245839.578	-269764.883
	V 0+682.305	-1245836.982	-269764.512
	KK	-1245832.515	-269814.381
	KT 0+684.922	-1245834.363	-269764.416
	Polomer: 20		
Priama	KT 0+684.922	-1245834.363	-269764.416
	TK 0+717.860	-1245801.447	-269763.199
Oblouk	TK 0+717.860	-1245801.447	-269763.199
	V 0+722.304	-1245797.006	-269763.034
	KK	-1245805.141	-269663.267
	KT 0+726.742	-1245792.597	-269762.477
	Polomer: 100		
Priama	KT 0+726.742	-1245792.597	-269762.477
	TK 0+757.318	-1245762.263	-269758.642
Oblouk	TK 0+757.318	-1245762.263	-269758.642
	V 0+769.708	-1245749.971	-269757.087
	KK	-1245753.482	-269828.089
	KT 0+781.844	-1245737.892	-269759.847
	Polomer: 70		
Priama	KT 0+781.844	-1245737.892	-269759.847
	TK 0+795.165	-1245724.905	-269762.814
Oblouk	TK 0+795.165	-1245724.905	-269762.814
	V 0+797.430	-1245722.697	-269763.318
	KK	-1245720.45	-269743.316
	KT 0+799.675	-1245720.433	-269763.316
	Polomer: 20		
Priama	KT 0+799.675	-1245720.433	-269763.316
	TK 0+803.051	-1245717.057	-269763.313
Oblouk	TK 0+803.051	-1245717.057	-269763.313
	V 0+810.931	-1245709.177	-269763.306
	KK	-1245717.04	-269683.313
	KT 0+818.065	-1245703.41	-269768.677
	Polomer: 20		
Priama	KT 0+818.065	-1245703.41	-269768.677
	TK 0+824.245	-1245698.886	-269772.889
Oblouk	TK 0+824.245	-1245698.886	-269772.889
	V 0+836.363	-1245690.018	-269781.148
	KK	-1245671.626	-269743.616
	KT 0+847.778	-1245678.058	-269783.096
	Polomer: 40		
Priama	KT 0+847.778	-1245678.058	-269783.096
	TK 0+852.586	-1245673.312	-269783.869
Oblouk	TK 0+852.586	-1245673.312	-269783.869
	V 0+857.932	-1245668.036	-269784.729
	KK	-1245681.352	-269853.219
	KT 0+863.237	-1245663.061	-269786.684
	Polomer: 50		
Priama	KT 0+863.237	-1245663.061	-269786.684
	TK 0+882.117	-1245645.49	-269793.59
Oblouk	158.542?		
	D 18.879		
Oblouk	TK 0+882.117	-1245645.49	-269793.59
	V 0+891.273	-1245636.969	-269796.94
	KK	-1245632.687	-269761.016
	KT 0+900.027	-1245627.899	-269795.687
	Polomer: 35		
Priama	KT 0+900.027	-1245627.899	-269795.687
	TK 0+903.430	-1245624.528	-269795.222
Oblouk	TK 0+903.430	-1245624.528	-269795.222
	V 0+913.398	-1245614.654	-269793.858
	KK	-1245631.368	-269745.692
	KT 0+923.108	-1245606.057	-269788.812
	Polomer: 50		
Priama	KT 0+923.108	-1245606.057	-269788.812
	TK 0+980.196	-1245556.824	-269759.913
Oblouk	TK 0+980.196	-1245556.824	-269759.913
	V 1+007.741	-1245533.07	-269745.97
	KK	-1245626.451	-269811.658
	KT 1+031.841	-1245507.011	-269754.894
	Polomer: 60		

UPOZORNENIE :

PRED ZAČATÍM VÝKOPOVÝCH PRÁC JE DODÁVATEĽ POVINNÝ ZABEZPEČIŤ VYTÝČENIE JEDNOTLIVÝCH PODZEMNÝCH SIETÍ SPRÁVCAMI, ABY NEDOŠLO K ICH PRÍPADNÉMU POŠKODENIU !!!

SÚRADNICOVÝ SYSTÉM : S-JTSK, realizácia JTSK
VÝŠKOVÝ SYSTÉM : Bpv

D.2

ZODPOVEDNÝ PROJEKTANT:	VYPRACOVAL:	
ING.VRÁBOVSKÝ	ING.VRÁBOVSKÝ	Exnárova 13, 080 01 Prešov tel. 0907/630 421, e-mail. vrabovsky@gmail.com
MESTO STAVBY: okr. KOŠICE-OKOLIE, k.ú. MALÁ IDA		DÁTUM: 01/2025
OBLIEDNÁVATEĽ: KOŠICKÝ SAMOSPRÁVNY KRAJ		STUPEŇ: DSPRS
STAVBA: CYKLISTICKÁ CESTIČKA PREPOJENIE ŠAČA - MALÁ IDA		FORMÁT: 5xA4
		MIERKA: 1:1000
		C.PRÍLOHY: C.SPRÁVY:
OBSAH: VYTÝČOVACÍ VÝKRES		11.1