RÚROVÝ PRIEPUST M 1:50

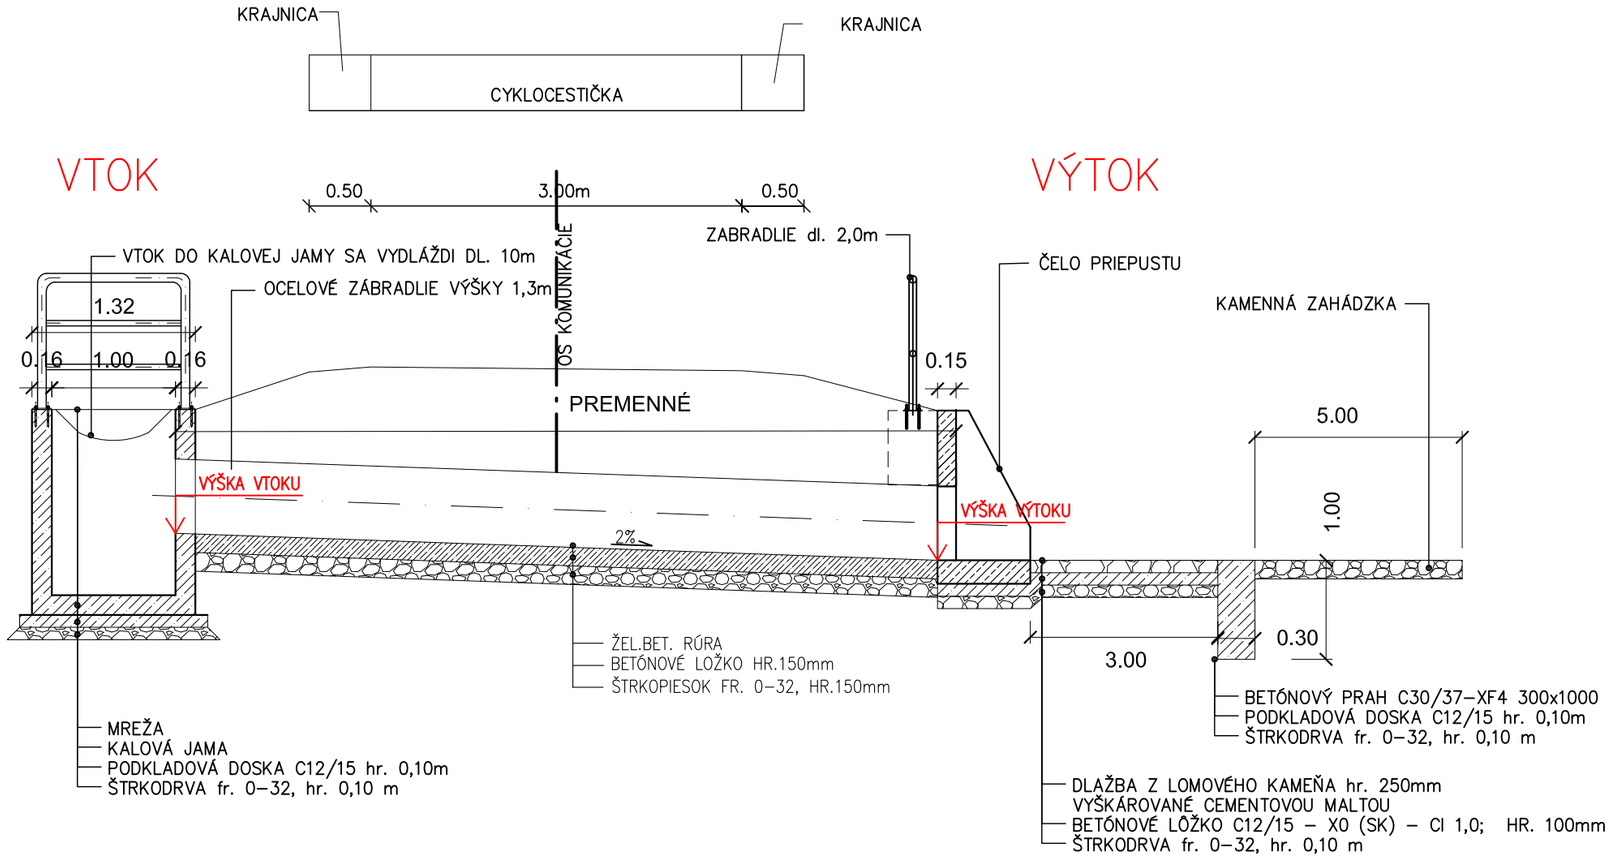

DETAIL ČELO PRIEPUSTU

ROZMERY SÚ ORIENTAČNÉ (V ZÁVISLOSTI OD DN RÚRY)

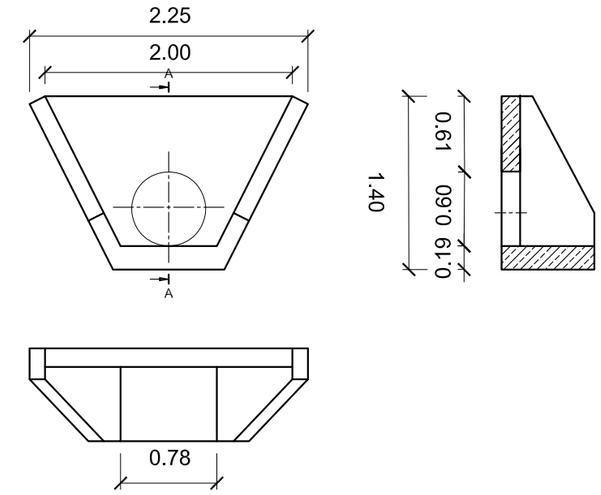

POZNÁMKY:

- ROZMERY NOVO BUDOVANÝCH KONŠTRUKCIÍ SA PRISPôSOBIA EXISTUJÚCEMU STAVU PRIEKOP A OKOLITÉHO TERÉNU
- PLOCHY KAMENNEJ DLAŽBY SA PRISPôSOBIA EXISTUJÚCEMU STAVU
- pred začačatím prác je potrebné vytýčiť všetký IS
- v okolí IS vykonávať výkopy ručne
- hodnota Edef,2 lôžka musí byť min. 70 MPa podla STN EN 73 6190
- VŠETKY PLOCHY, KTORÉ BUDÚ V DEFINITÍVNOM STAVE ZASYPANÉ ZEMINOU, BUDÚ OPATRENÉ NÁTEROM PPROTI VODE A ZEMNEJ VLHKOSTI: 1x PENETRAČNÝ A 2x ASFALTOVÝ NÁTER (ZA STUDENA) A OCHRÁNENÉ GEOTEXTÍLIOU min. 500g/m2, CBR >3,0kN, d>3,0mm
- OBSYP POTRUBIA: TRIEDENÝ ZHUT. ZÁSYP NESÚDRŽNOU ZEMINOU max. ZRNO 30 mm VRSTVY max. 150mm DO VÝŠKY 300 mm NAD RÚRU (Edef,2 ≥45 MPa)
- čelo a kalová jama sú uvažované ako prefabrikované
- kamenná zahádzka sa zrealizuje len mimo vodných tokov a spevnených priekop

TABULKA PRIEPUSTOV

p.č.	STANIČENIE (km)	DN (mm)	DĽŽKA	VTOK		VÝTOK	
				PREFABRIKÁT	VÝŠKA VTOKU	PREFABRIKÁT	VÝŠKA VÝTOKU
1	KM 0,8180	400	4	kalová jama	277,78	čelo	277,70
2	KM 1,0640	400	4	kalová jama	280,15	čelo	280,07
3	KM 1,2660	400	4	kalová jama	282,17	čelo	282,09
4	KM 1,7855	800	10	čelo	287,45 (DNO)	čelo	287,25 (DNO)

VTOK

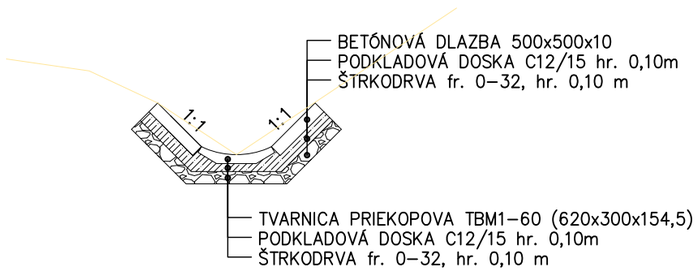

VÝTOK

D.2

ZODPOVEDNÝ PROJEKTANT: ING.VÁHOVSKÝ	VYPRACOVAL: ING.VÁHOVSKÝ	VÁHOPROJEKT Exnárova 13, 080 01 Prešov tel. 0907/930 427, e-mail: vahoprojekt@gmail.com
MIESTO STAVBY: okr. KOŠICE–OKOLIE, k.ú. MALÁ IDA		DÁTUM: 01/2025
OBJEDNÁVATEL: KOŠICKÝ SAMOSPRÁVNY KRAJ		STUPEŇ: DSPRS
STAVBA: CYKLISTICKÁ CESTIČKA PREPOJENIE ŠACA - MALÁ IDA		FORMÁT: 2xA4
		MIERKA: 1:50
OBSAH: RÚROVÉ PRIEPUSTY		Č.PRÍLOHY: 6. / Č.SÚPRAVY: