

Akciová spoločnosť je zapísaná v Obchodnom registri Mestského súdu Bratislava III, oddiel SA, vložka číslo 3481/B.

**Váhoprojekt s.r.o.**

**Exnárova 13**

**080 01 Prešov**

Vaša značka	Naše číslo	Vybavuje / kontakt	Bratislava
-	TD/NS/0304/2025/Va		31. 3. 2025

**Vec: Vyjadrenie k žiadosti o stanovisko k projektovej dokumentácii pre stavebné povolenie k umiestneniu stavby z hľadiska bezpečnostných a ochranných pásiem plynárenských zariadení.**

Predmetom stanoviska spoločnosti SPP - distribúcia, a.s. (ďalej len „SPP-D“) je posúdenie predloženej projektovej dokumentácie (ďalej len „PD“) pre stavebné povolenie podľa zákona č. 50/1976 Zb. o územnom plánovaní a stavebnom poriadku (stavebný zákon) v znení neskorších predpisov (ďalej len „Stavebný zákon“).

Záujmové územie:	<b>Obec: Malá Ida, k.ú.: Malá Ida, líniová stavba</b>
Stavebník:	<b>Košický samosprávny kraj</b>
Názov stavby:	<b>Cyklistická cestička, prepojenie Šaca - Malá Ida</b>
Spracovateľ PD:	<b>Váhoprojekt s.r.o.</b>

**V záujmovom území sa nachádza/nachádzajú:**

plynárenské zariadenie (technologický objekt):	<b>STL plynovod, plynárenské zariadenia</b>
ochranné pásmo plynárenského zariadenia:	<b>áno</b>
bezpečnostné pásmo plynárenského zariadenia:	<b>áno</b>

Orientačné znázornenie trasy plynárenského zariadenia/umiestnenia technologického objektu, (ďalej len „Orientačné znázornenie“) je prílohou tohto stanoviska.

Orientačné znázornenie má výhradne informatívny charakter a nenahrádza vytýčenie plynárenského zariadenia pre účely presného umiestnenia a/alebo realizácie stavby a/alebo výkonu iných činností.

Toto stanovisko **nenahrádza technické podmienky pripojenia** budúceho odberného plynového zariadenia k distribučnej sieti SPP-D.

SPP-D, ako prevádzkovateľ distribučnej siete, podľa ustanovení zákona č. 251/2012 Z.z. o energetike a o zmene a doplnení niektorých zákonov v znení neskorších predpisov (ďalej len „Zákon o energetike“):

**SÚHLASÍ**

**s vydaním stavebného povolenia na vyššie uvedenú stavbu  
(bez jej plynifikácie)  
za dodržania nasledujúcich podmienok:**

**VŠEOBECNÉ PODMIENKY:**

- Pred realizáciou zemných prác a/alebo pred začatím vykonávania iných činností je stavebník **povinný požiadať SPP-D o vytýčenie** existujúcich plynárenských zariadení prostredníctvom online formuláru zverejneného na webovom sídle SPP-D [www.spp-distribucia.sk](http://www.spp-distribucia.sk) (časť E-služby),
- v záujme predchádzania poškodeniam plynárenských zariadení, ohrozeniu ich prevádzky a/alebo prevádzky distribučnej siete, SPP-D vykonáva vytyčovanie plynárenských zariadení do rozsahu 100 m **bezplatne**,
- stavebník je povinný zabezpečiť prístupnosť plynárenských zariadení počas realizácie stavby z dôvodu potreby prevádzkovania plynárenských zariadení, najmä výkonu kontroly prevádzky, údržby a výkonu odborných prehliadok a odborných skúšok opráv, rekonštrukcie (obnovy) plynárenských zariadení,
- stavebník je povinný umožniť zástupcovi SPP-D vstup na stavenisko a výkon kontroly realizácie činností v ochrannom pásme plynárenských zariadení,

Akciová spoločnosť je zapísaná v Obchodnom registri Mestského súdu Bratislava III, oddiel SA, vložka číslo 3481/B.

- stavebník je povinný **oznámiť začatie prác** v ochrannom pásme plynárenských zariadení prostredníctvom online formuláru zverejneného na webovom sídle SPP-D [www.spp-distribucia.sk](http://www.spp-distribucia.sk) (časť E-služby) **najneskôr 3 pracovné dni** pred zahájením plánovaných prác. V prípade neoznámenia začatia prác upozorňujeme, že SPP-D môže podať **podnet na Úrad pre reguláciu sieťových odvetví**, ktorý je oprávnený za porušenie povinnosti v ochrannom a/alebo bezpečnostnom pásme plynárenského zariadenia uložiť podľa ustanovení Zákona o energetike **pokutu vo výške 300,- € až 150 000,- €**,
- stavebník je **povinný realizovať zemné práce** vo vzdialenosti **menšej ako 1,00 m** na každú stranu od obrysu nízkotlakého (ďalej ako „NTL“) plynovodu a stredotlakého (ďalej ako „STL“) plynovodu a vo vzdialenosti **menšej ako 1,50 m** od obrysu vysokotlakého (ďalej ako „VTL“) plynovodu, až po predchádzajúcom vytýčení týchto plynárenských zariadení, a to **výhradne ručne**, bez použitia strojových mechanizmov, so zvýšenou opatrnosťou, za dodržania STN 73 3050, a to pokiaľ sa jedná o výkopové, ako aj bezvýkopové technológie,
- pred realizáciou akýchkoľvek prác vo vzdialenosti **menšej ako 1,00 m** na každú stranu od obrysu NTL plynovodu a STL plynovodu a vo vzdialenosti **menšej ako 1,50 m** od obrysu VTL plynovodu, **iným spôsobom ako ručne**, je stavebník **povinný** v mieste križovania s plynárenským zariadením (a ak ku križovaniu nedochádza, v mieste priblíženia k plynárenskému zariadeniu) **obnažiť** plynárenské zariadenie **ručne kopanou kontrolnou sondou** pre overenie priestorového uloženia plynárenského zariadenia a taktiež overenie priebehu trasy víťacieho (resp. pretláčacieho) zariadenia, pričom technické parametre uvedenej sondy sú neoddeliteľnou prílohou tohto stanoviska,
- v prípade, ak zemné práce vo vzdialenosti **menšej ako 1,00 m** na každú stranu od obrysu NTL plynovodu a STL plynovodu **nie je možné realizovať výhradne ručne alebo bezvýkopovou metódou s ručne kopanými kontrolnými sondami**, stavebník je **povinný** predložiť SPP-D realizačnú projektovú dokumentáciu a vopred **požiadat' o stanovenie podmienok** na vykonávanie takýchto prác,
- vykonávanie zemných prác **bezvýkopovou metódou bez ručne kopaných kontrolných sond** vo vzdialenosti **menšej ako 1,50 m** od obrysu VTL plynovodu je **zakázané**,
- ak pri zemných prácach **dôjde k odkrytiu** plynárenského zariadenia, stavebník je povinný kontaktovať pred zasýpaním výkopu zástupcu SPP-D (p. ONTKOC Rastislav, email: [rastislav.ontkoc@spp-distribucia.sk](mailto:rastislav.ontkoc@spp-distribucia.sk)) na vykonanie kontroly stavu obnaženého plynárenského zariadenia, podsypu a obsypu plynovodu a uloženia výstražnej fólie; výsledok kontroly bude zaznamenaný do stavebného denníka,
- prístup k akýmkoľvek technologickým zariadeniam SPP-D **nie je povolený** a manipulácia s nimi je prísne zakázaná, pokiaľ sa na tieto práce nevzťahuje vydané povolenie SPP-D,
- stavebník je povinný zabezpečiť odkryté plynovody, káble, ostatné inžinierske siete počas celej doby ich odkrytia proti poškodeniu,
- stavebník **nesmie bez súhlasu SPP-D** nad trasou plynovodu realizovať také terénne úpravy, ktoré by zmenili jeho doterajšie krytie a hĺbku uloženia, v prípade zmeny úrovne terénu požadujeme všetky zariadenia a poklpy plynárenských zariadení osadiť do novej úrovne terénu,
- každé poškodenie zariadenia SPP-D, vrátane poškodenia izolácie potrubia, musí byť ihneď ohlásené SPP-D na tel. č. **0850 111 727**, nedodržanie tejto povinnosti môže viesť k vážnemu ohrozeniu života, zdravia a majetku verejnosti,
- upozorňujeme, že SPP-D môže pri všetkých prípadoch poškodenia plynárenských zariadení podať **podnet na Úrad pre reguláciu sieťových odvetví**, ktorý je oprávnený za porušenie povinnosti v ochrannom a/alebo bezpečnostnom pásme plynárenského zariadenia uložiť podľa ustanovení Zákona o energetike **pokutu vo výške 300,- € až 150 000,- €**, **poškodením plynárenského zariadenia môže dôjsť aj k spáchaniu trestného činu všeobecného ohrozenia** podľa § 284 a § 285, prípadne **trestného činu poškodzovania a ohrozovania prevádzky všeobecne prospešného zariadenia** podľa § 286, alebo § 288 zákona č. 300/2005 Z.z. Trestný zákon,
- stavebník je povinný pri realizácii stavby dodržiavať ustanovenia Zákona o energetike, Stavebného zákona a iných všeobecne záväzných právnych predpisov, ako aj podmienky uvedené v Zápise z vytýčenia plynárenských zariadení a taktiež ustanovenia Technických pravidiel pre plyn (TPP) najmä 702 01, 702 02,
- stavebník je povinný rešpektovať a zohľadniť existenciu plynárenských zariadení a/alebo ich ochranných a/alebo bezpečnostných pásiem,
- stavebník je povinný pri súbahu a križovaní navrhovaných vedení s existujúcimi plynárenskými zariadeniami dodržať minimálne odstupové vzdialenosti v zmysle STN 73 6005 a TPP 906 01,
- v zmysle § 79 Zákona o energetike stavebník **nesmie bez súhlasu** prevádzkovateľa distribučnej siete v ochrannom pásme plynárenských zariadení vykonávať činnosti ako ani umiestňovať stavby, kontrolné šachty, trvalé porasty a pod.,
- v zmysle § 80 Zákona o energetike stavebník **nesmie bez súhlasu** prevádzkovateľa distribučnej siete v bezpečnostnom pásme plynárenských zariadení umiestňovať stavby,

Akčiová spoločnosť je zapísaná v Obchodnom registri Mestského súdu Bratislava III, oddiel SA, vložka číslo 3481/B.

**OSOBITNÉ PODMIENKY:**

- pred výstavbou cyklistickej cestičky, žiadame zrealizovať ochranu plynovodu v zmysle predloženej projektovej dokumentácie,
- žiadame dodržať niveletu plynárenských zariadení,

S úctou,

SPP – distribúcia, a.s.  
Plátennícka 2  
821 09 Bratislava  
IČO: 35910739  
-211-

**Varga Peter**  
technik technickej dokumentácie

**Prílohy:**           Orientačné znázornenie  
                          Technické parametre sondy

**UPOZORNENIE:**

Orientačné znázornenie **nie je možné samostatne, t.j. bez tohto stanoviska, použiť.**

Toto stanovisko reflektuje stav (existenciu plynárenských zariadení a ich ochranných a bezpečnostných pásiem) ku dňu jeho vydania.

Každú zmenu dokumentácie/umiestnenia stavby, ku ktorej dôjde po vydaní tohto stanoviska, je stavebník povinný prerokovať s SPP-D a požiadať SPP-D o vyjadrenie k navrhovanej zmene.

Stanovisko a podmienky v ňom stanovené sú platné v prípade, že návrh (žiadosť) na vydanie stavebného povolenia bude podaný **najneskôr do 15. 4. 2026**, ak stavebník túto lehotu zmešká, je povinný požiadať SPP-D o vydanie nového stanoviska.


V prípade, že stavba má byť v budúcnosti pripojená na distribučnú sieť prevádzkovanú SPP-D, je stavebník povinný pred začatím stavebného konania overiť dostupnosť a kapacitu distribučnej siete a to podaním žiadosti o pripojenie do distribučnej siete na predpísanom tlačíve, alebo elektronicky, prostredníctvom aplikácie zverejnenej na webovom sídle SPP-D ([www.spp-distribucia.sk](http://www.spp-distribucia.sk)).

SPP-D je v súlade s príslušnými právnymi predpismi oprávnená toto stanovisko zrušiť v prípade, ak dôjde k podstatnej zmene skutkových okolností, z ktorých SPP-D pri vydávaní tohto stanoviska vychádzala, alebo v prípade, ak dôjde k zmene ustanovení právnych predpisov, na základe ktorých bolo toto stanovisko vydané.




# TECHNICKÉ PARAMETRE SONDY

REZ A - A'

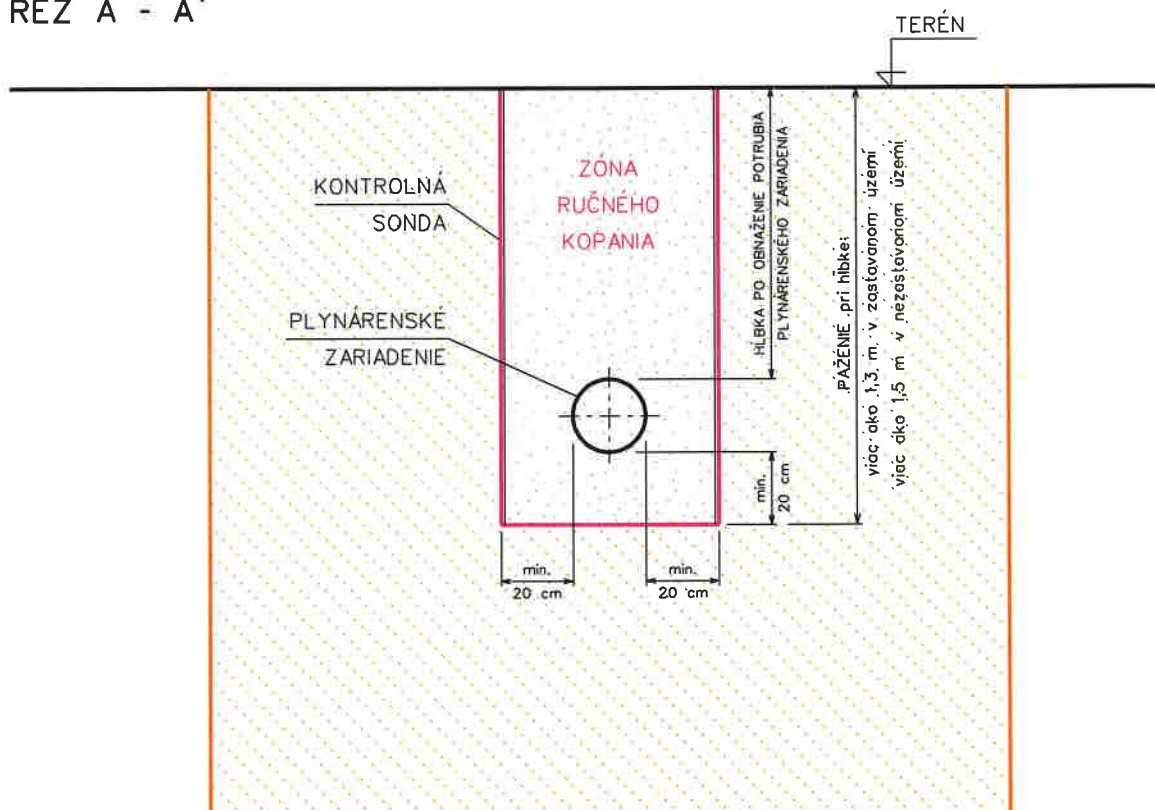


SITUÁCIA

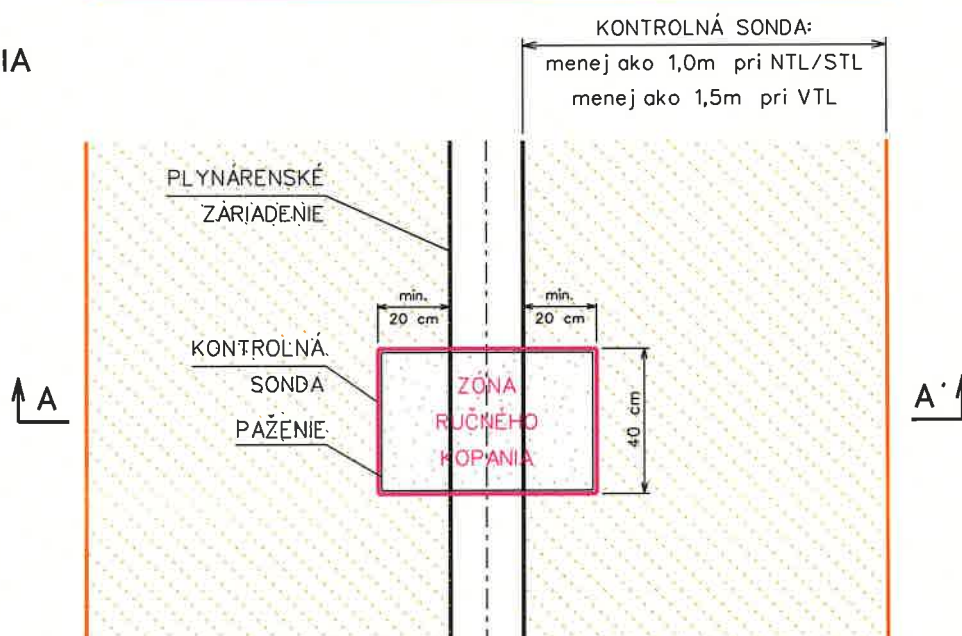


## UPOZORNENIE:

Podmienkou realizácie akýchkoľvek prác vo vzdialenosti menšej ako 1 m na každú stranu od obrysu NTL plynovodu a STL plynovodu a vo vzdialenosti menšej ako 1,5 m od obrysu VTL plynovodu, iným spôsobom ako ručne, je obnaženie plynárskeho zariadenia v mieste križovania plynárskeho zariadenia resp. priblíženia k plynárskému zariadeniu, ručne kopanou kontrolnou sondou, pre overenie priestorového uloženia plynárskeho zariadenia a taktiež overenie priebehu trasy vrtacieho (resp. pretlačacieho) zariadenia, resp. inej technológie. Parametre uvedenej sondy sú zobrazené vyššie.



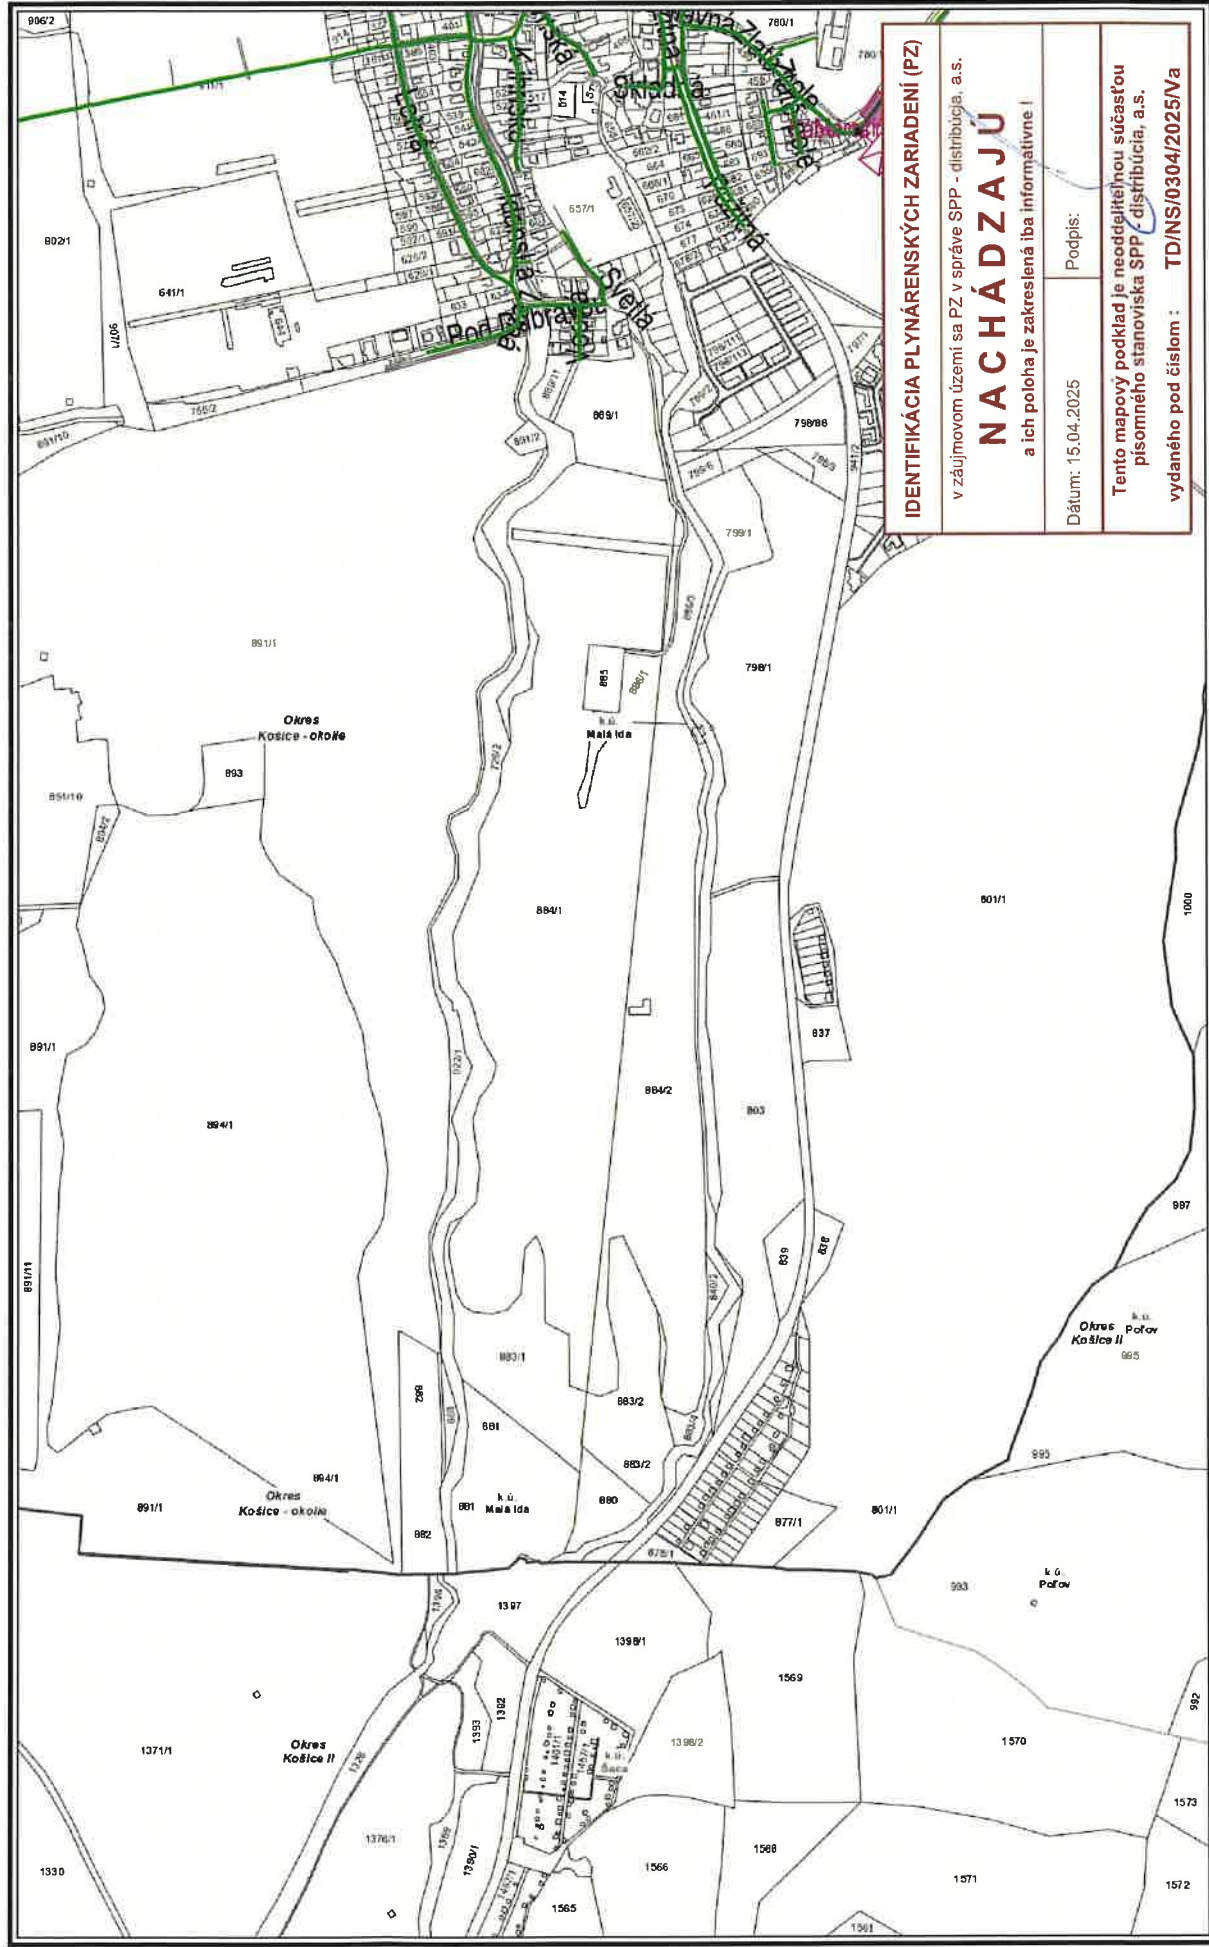



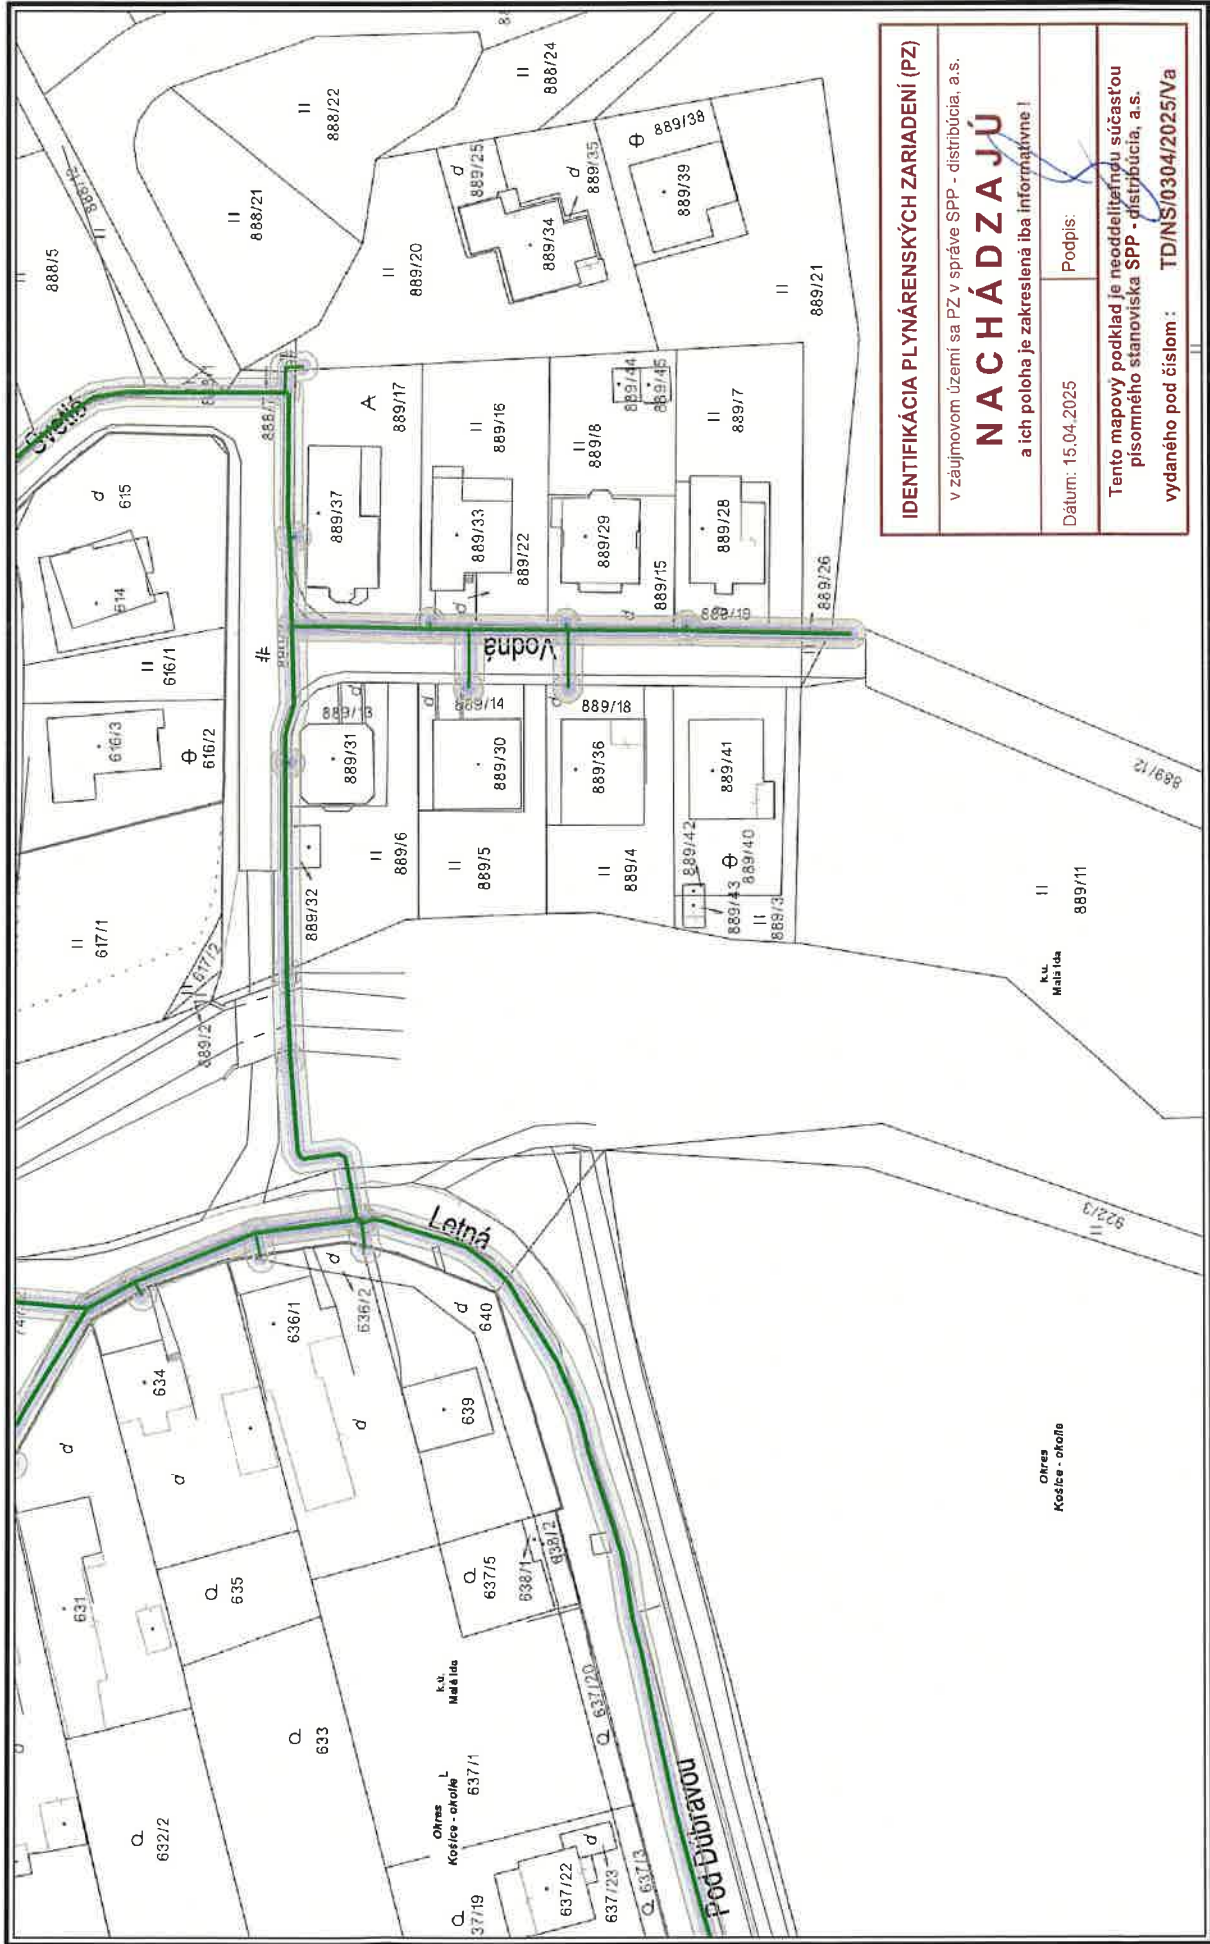

**IDENTIFIKÁCIA PLYNÁRENSKÝCH ZARIADENÍ (PZ)**  
 v záujmovom území sa PZ v správe SPP - distribúcia, a.s.  
**NACHÁDZA JŮ**  
 a ich poloha je zakreslená iba informatívne !  
 Dátum: 15.04.2025      Podpis:  
 Tento mapový podklad je neoddeliteľnou súčasťou  
 písomného stanoviska SPP - distribúcia, a.s.  
 vydaného pod číslom : TD/NS/0304/2025/VA

**VYSVETLIVKY**

- NTL plynovod
- STL1 plynovod
- STL2 plynovod
- Elektrická prípojka
- Kúpel PKO
- zariadený plynovod

M 1:1000



